



**PRÉFET
DE LA GIRONDE**

*Liberté
Égalité
Fraternité*

Maîtrise d'ouvrage

**Direction interdépartementale des routes
Atlantique**

Cité administrative
2 rue Jules ferry
33090 BORDEAUX cedex

A63 Renforcement de la buse du Lacanau


Dossier de consultation des entreprises

2.1 – Dossier graphique

Maîtrise d'œuvre Direction interdépartementale des routes Atlantique Service d'Ingénierie Routière Cité administrative 2 rue Jules ferry 33090 BORDEAUX cedex	établi par : le responsable de projet Bordeaux, le Yann LE VAILLANT	vérifié par : le Chef du SIR Bordeaux, le Mathias RACHET
--	--	---


Plan de situation

Ech.: -

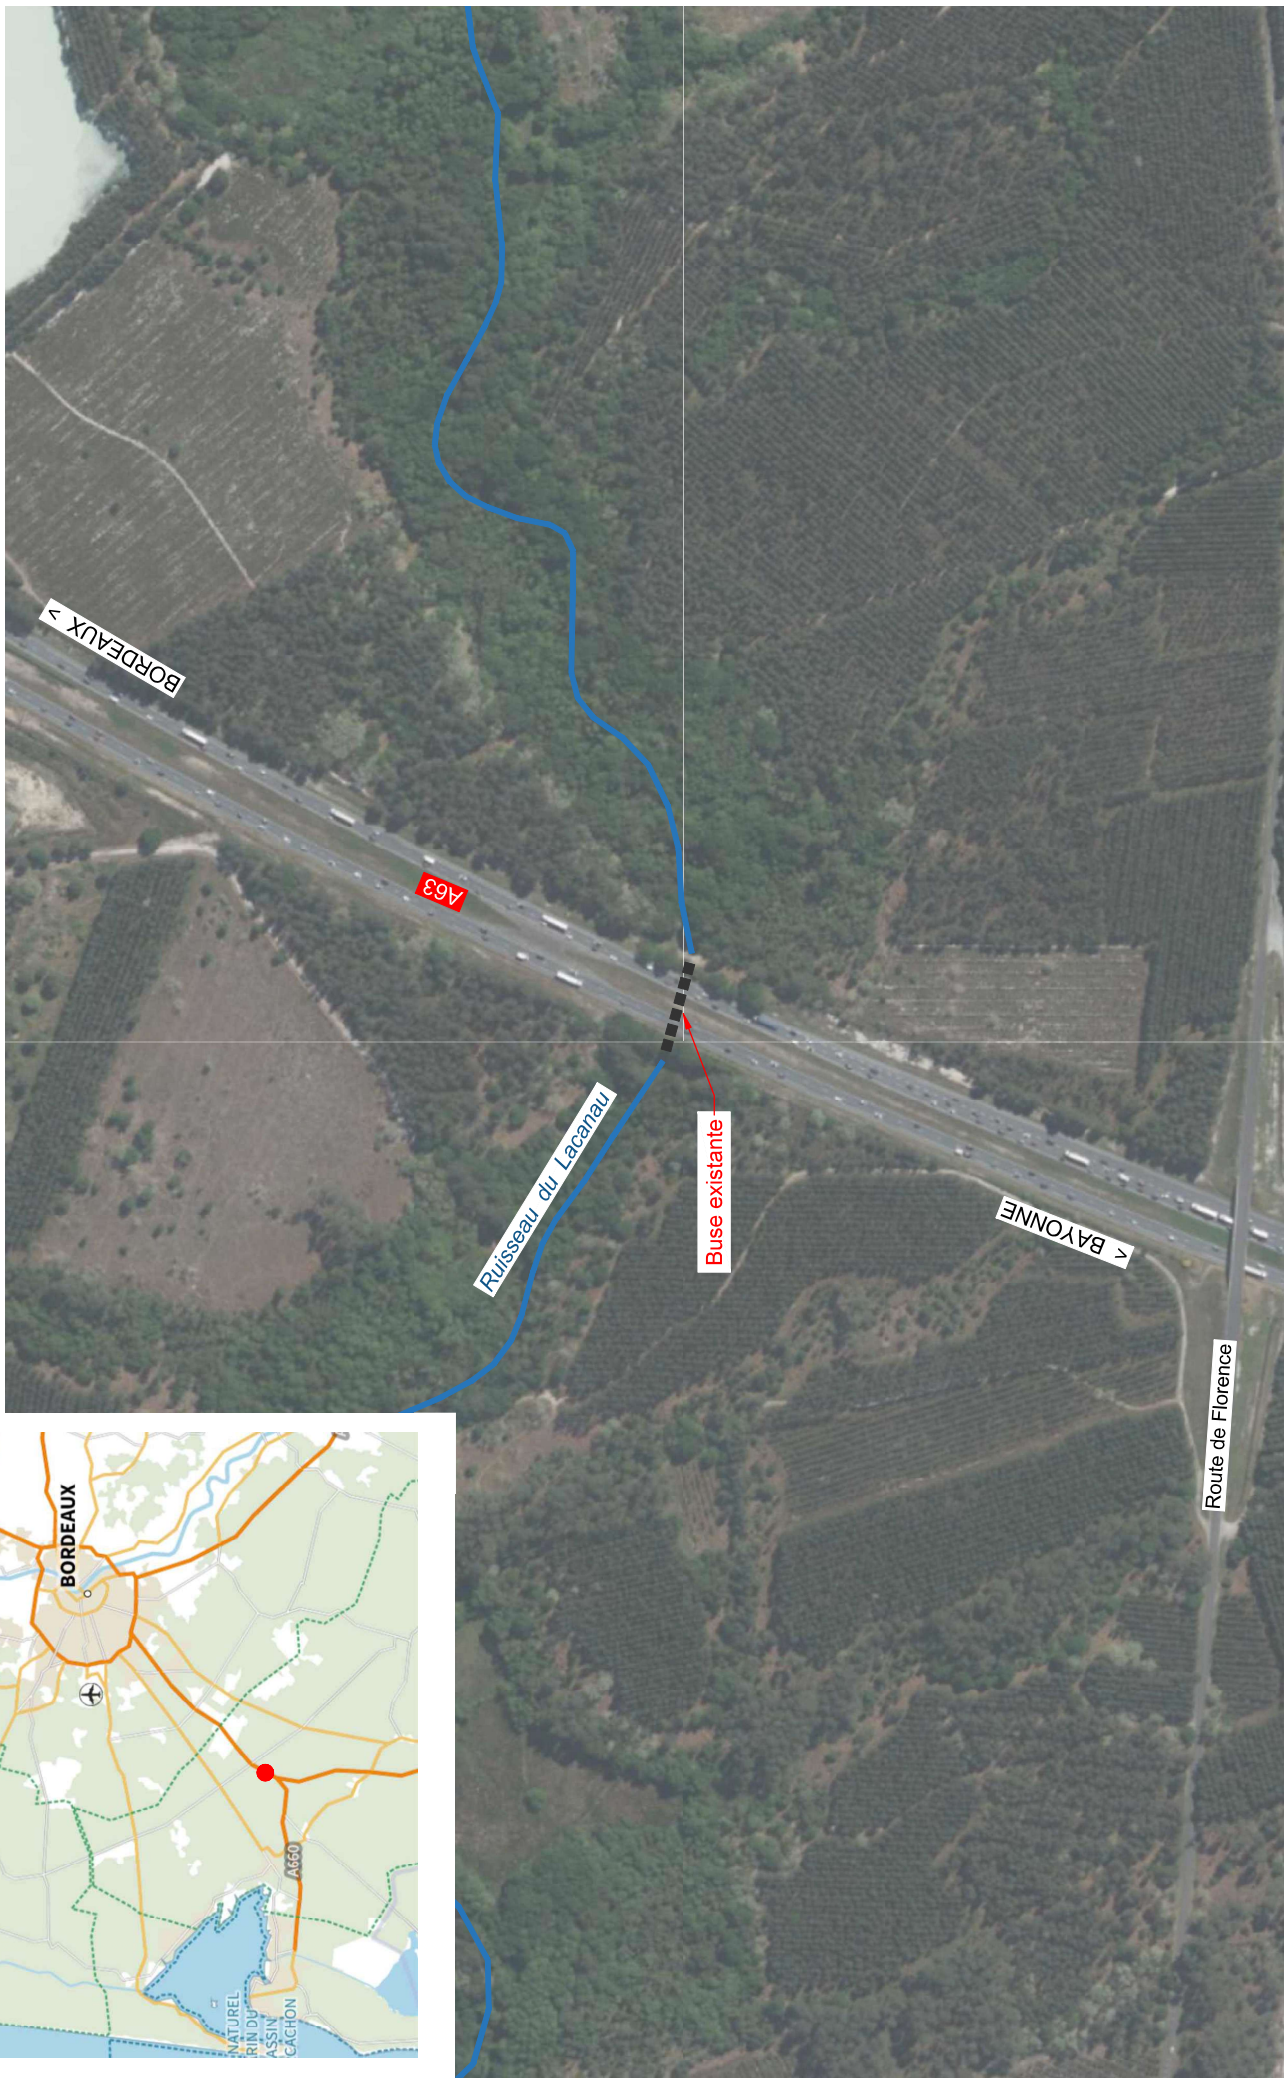


Etat existant - Vue en plan

Ech.: 1/500

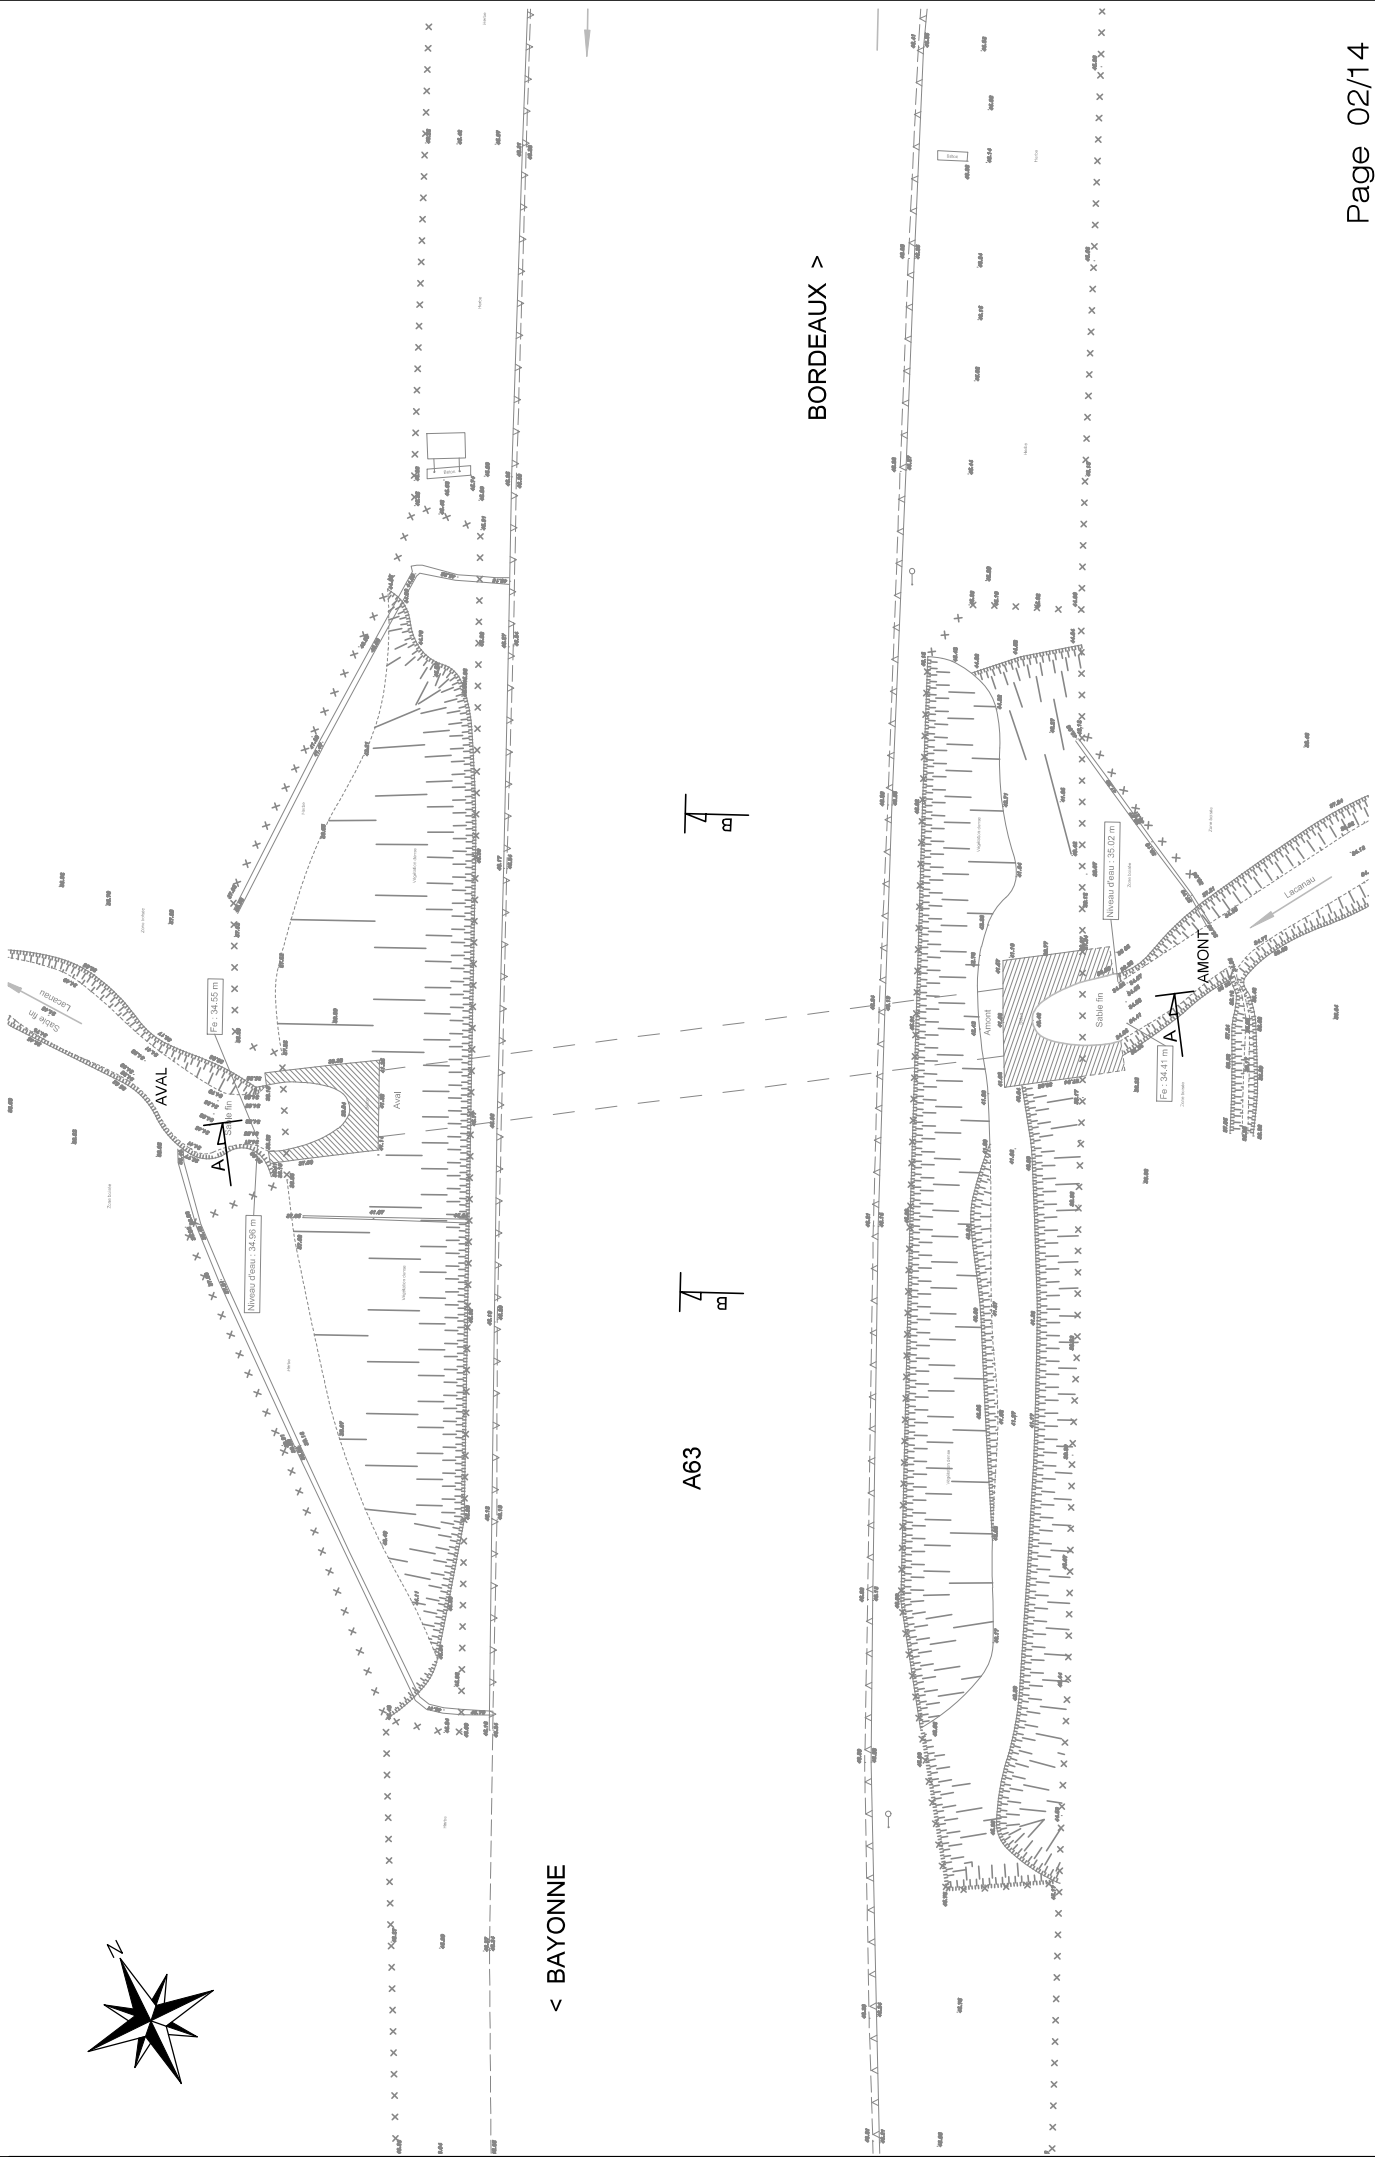


Etat existant - Coupes

Coupe A-A
Ech : 1/250

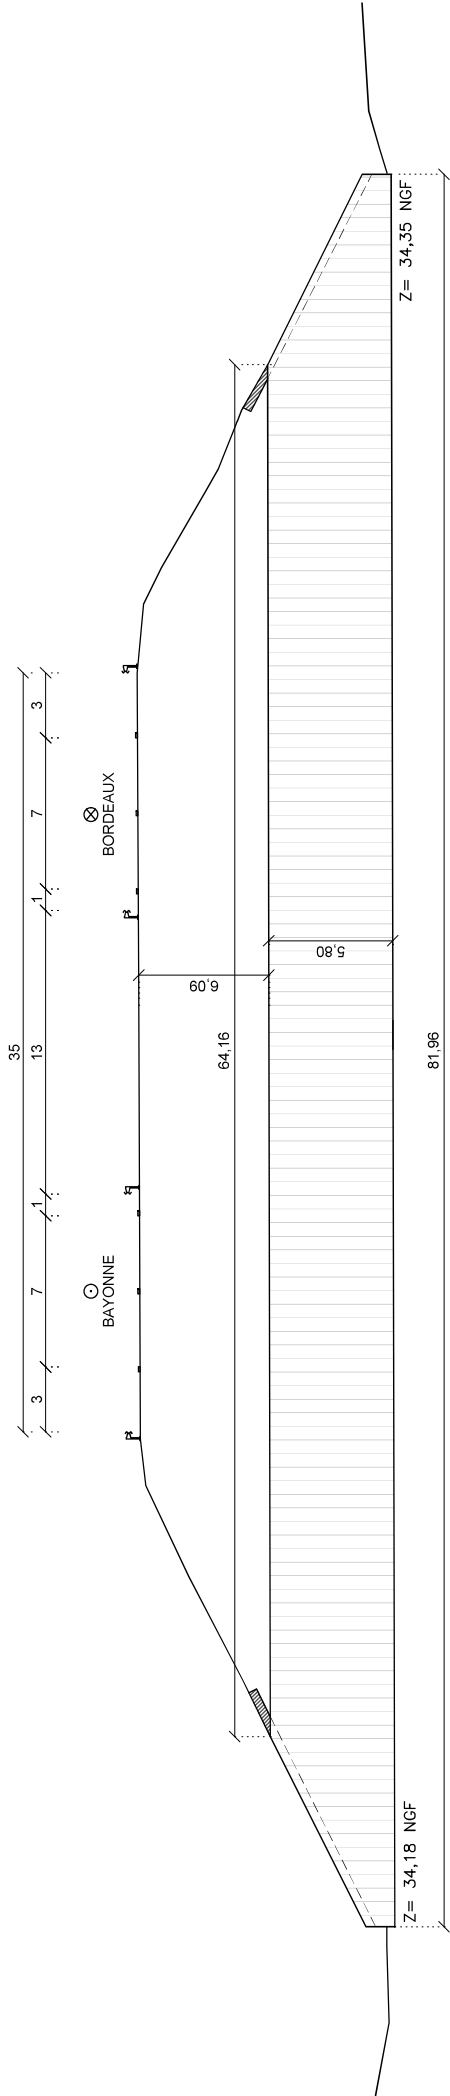


Coupe B-B
Ech : 1/125

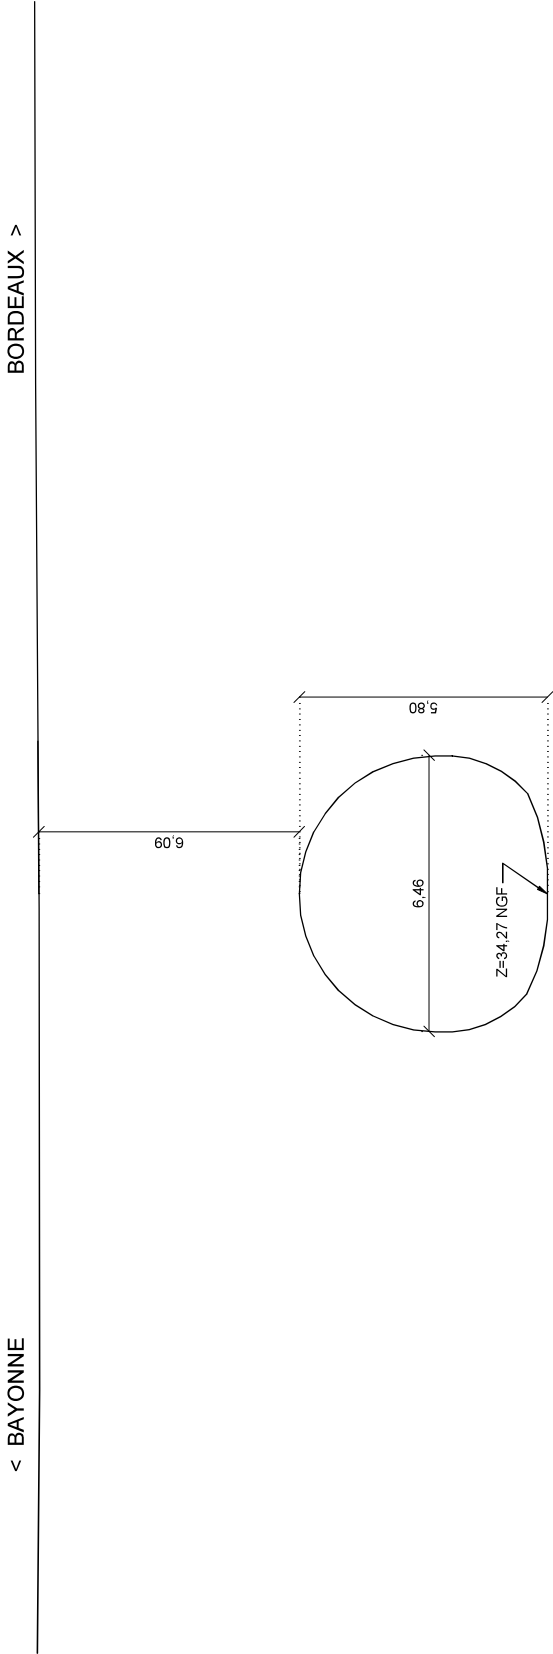


Etat existant - Elévation Amont

Ech.: 1/500

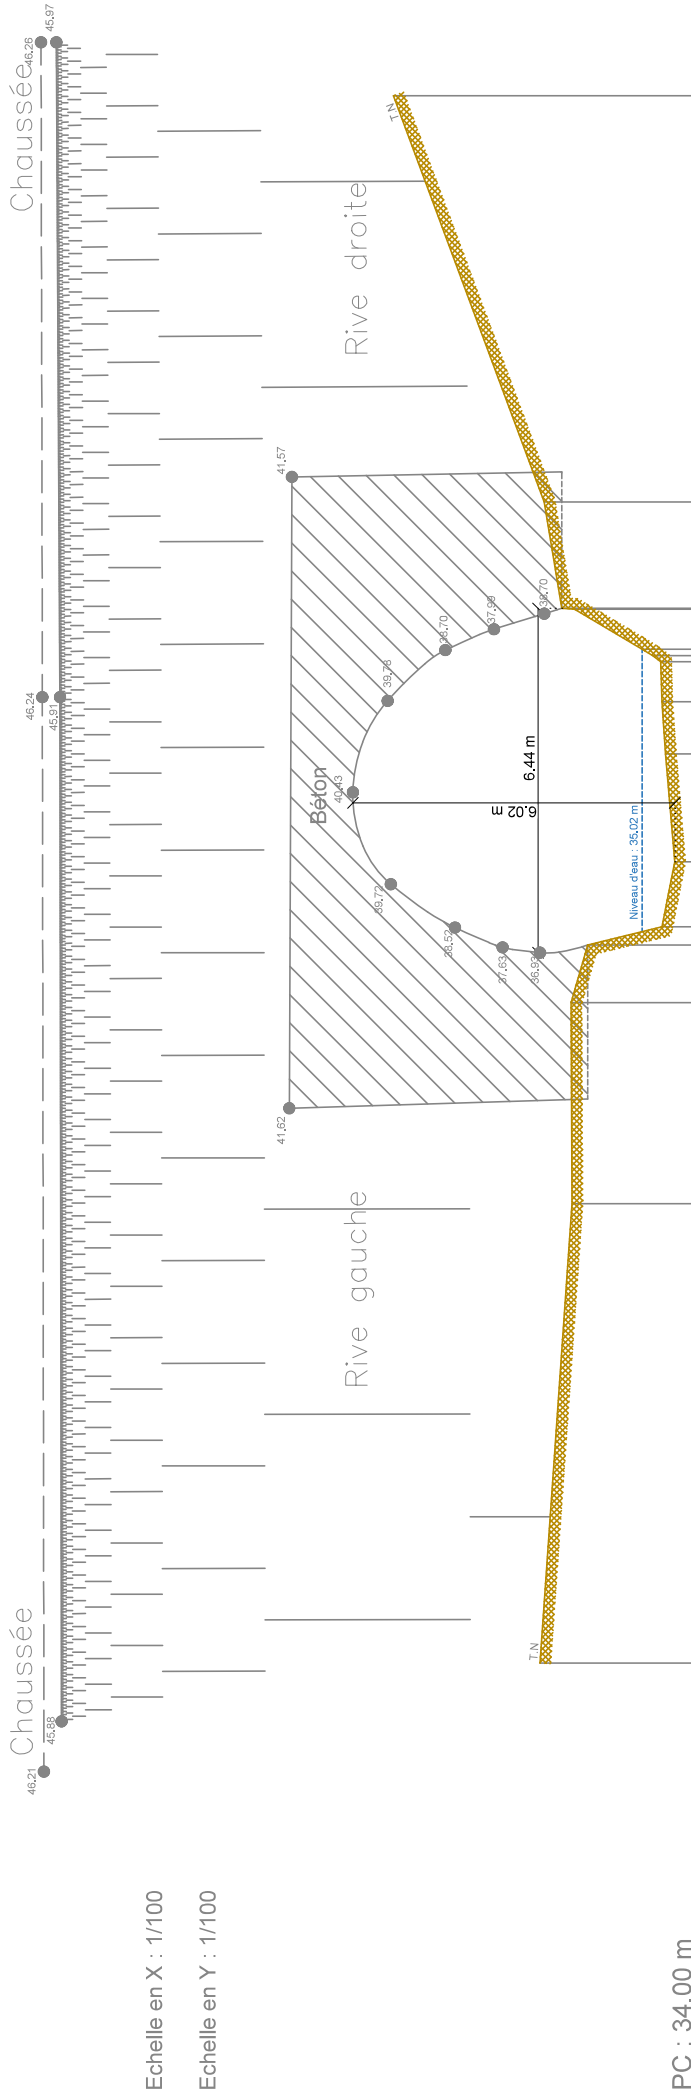


Ech.: 1/500

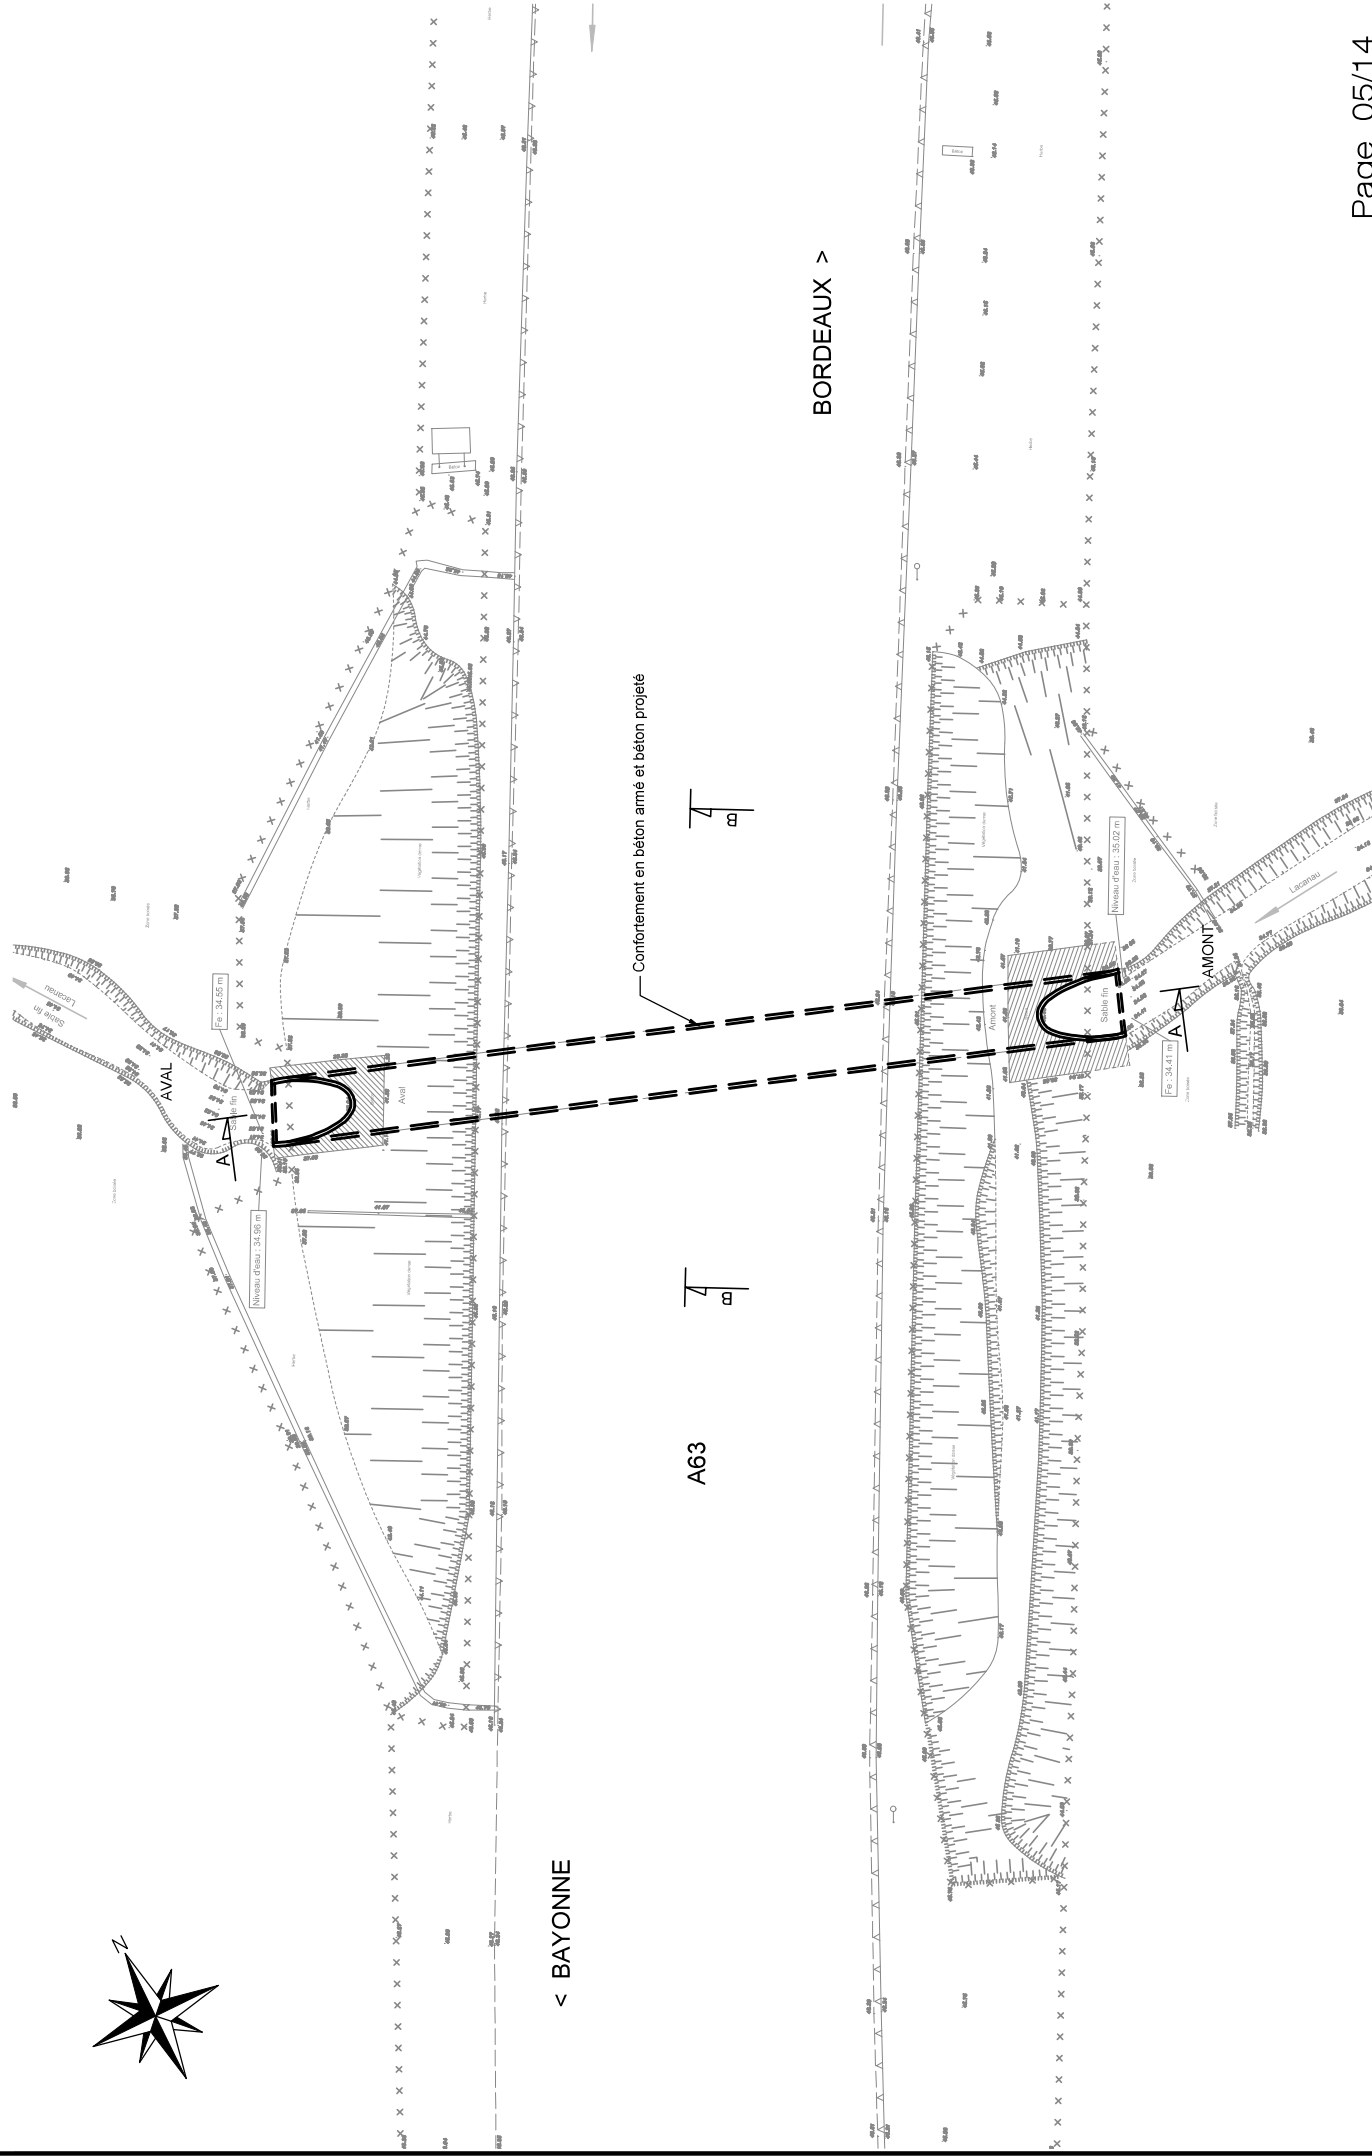

Etat projeté - Coupes


Coupe A-A

Ech : 1/250

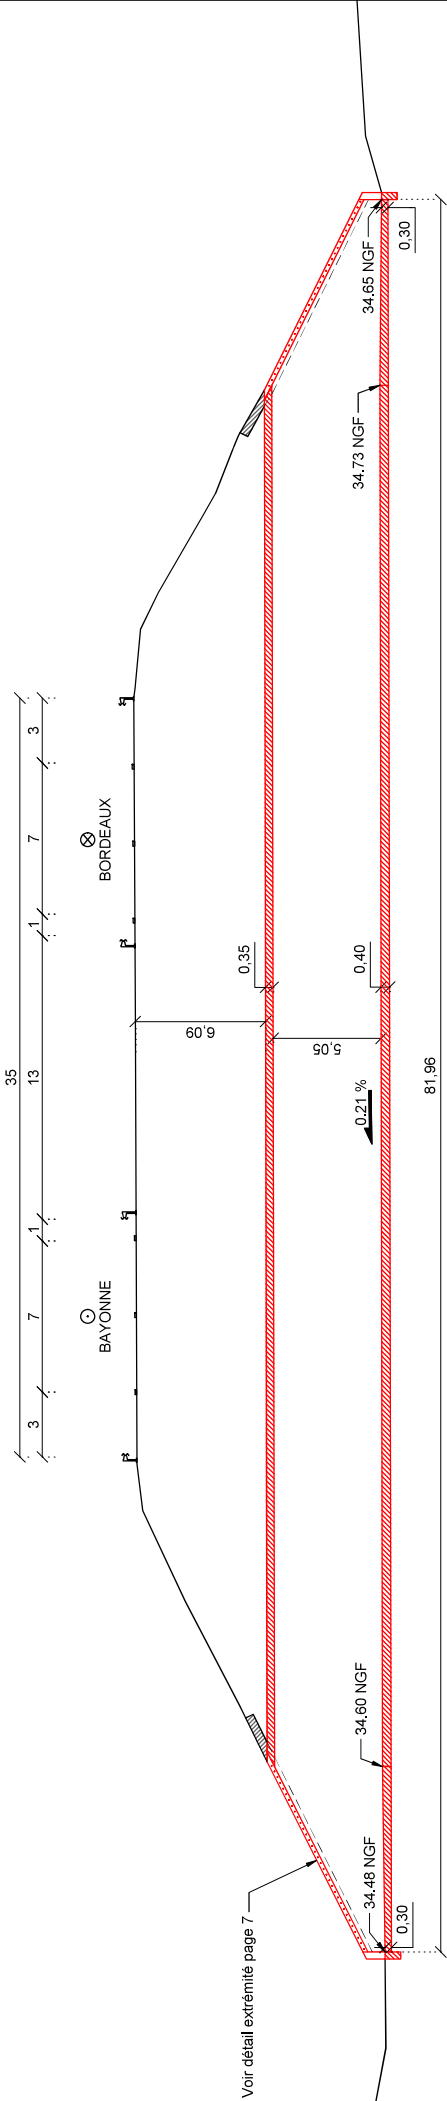


Coupe B-B

Ech : 1/125

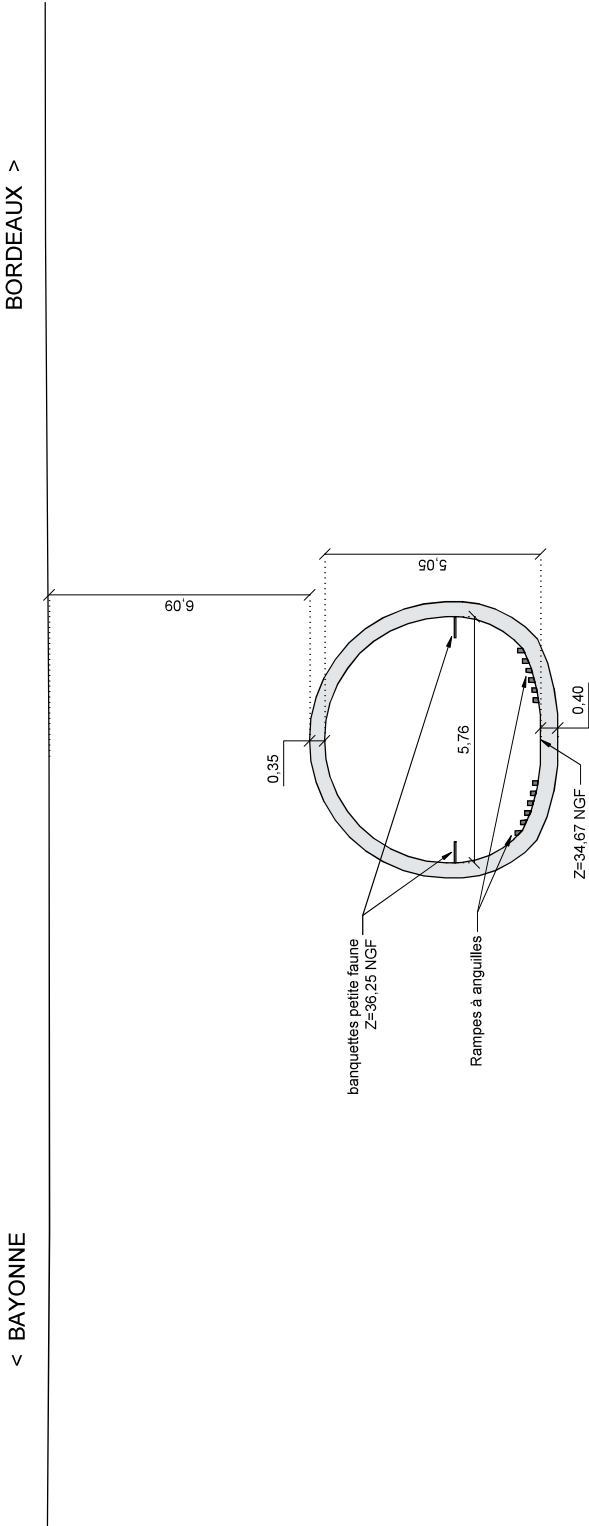


Coupe type extrémité de buse

Ech : 1/75

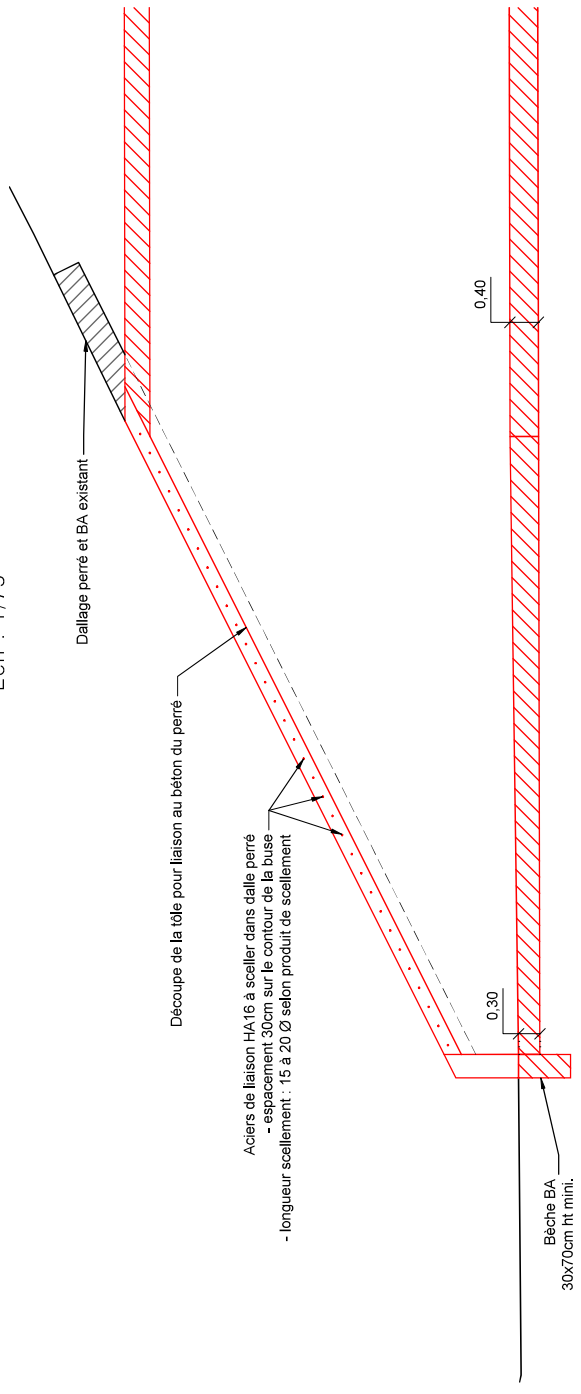


Elévation extrémité Amont

Ech : 1/100

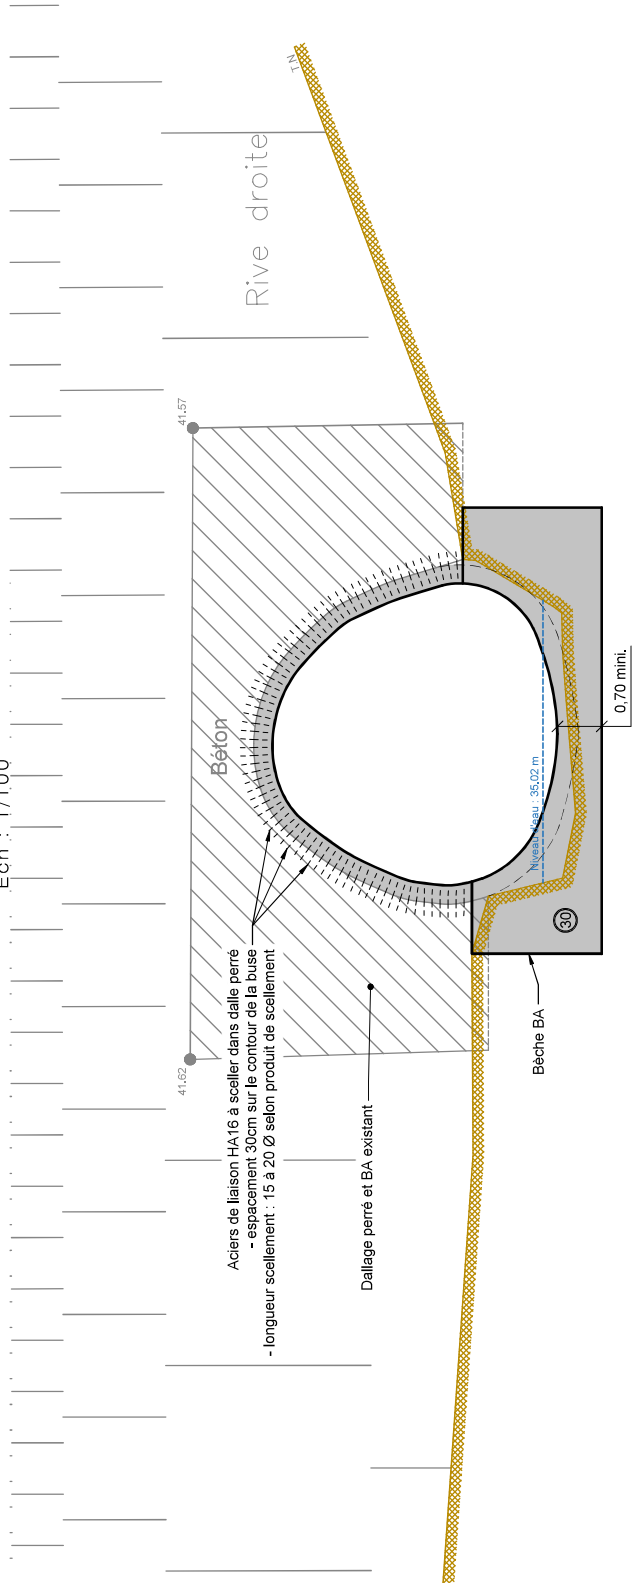

Ech.: 1/300

Vue en plan

 


Coupe transversale

[illegible]


Confortement provisoire

Ech.: 1/50 - 1/4

Coupe longitudinale

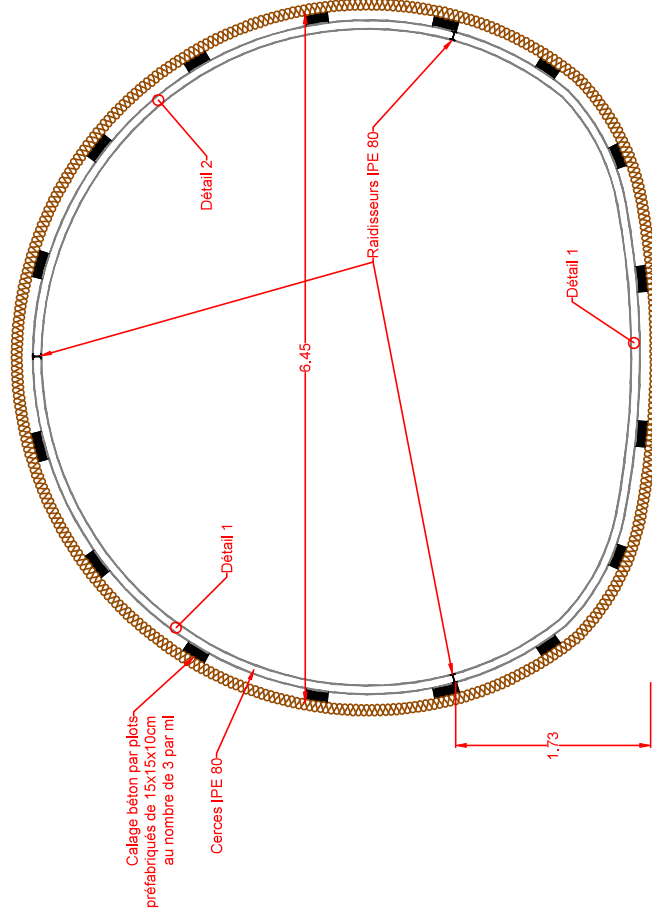



Détail 2

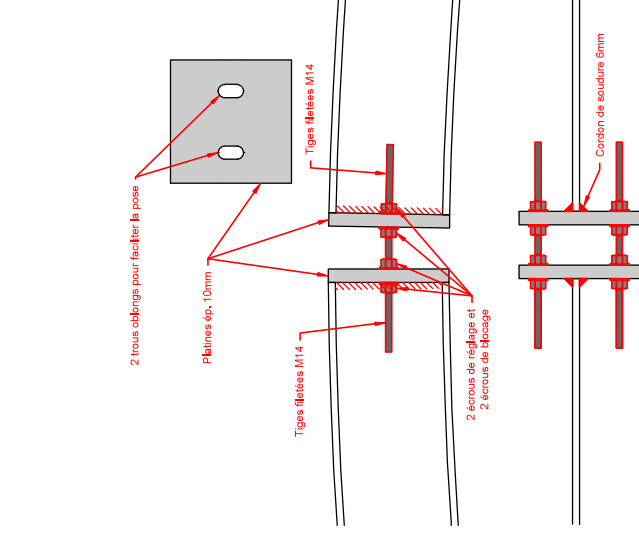

Détail assemblage des raidisseurs

Détail 1


Zoom sur visserie

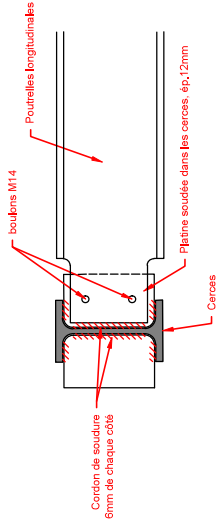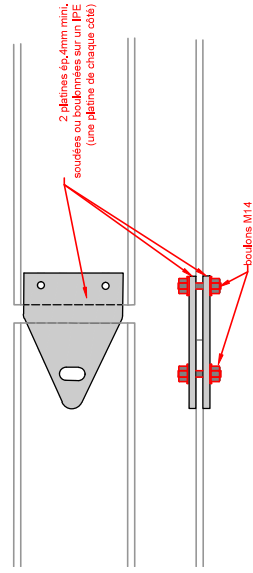

Confortement définitif - Phase 1a


Ech.: 1/300

Dérivation du cours d'eau et mise en place des batardeaux

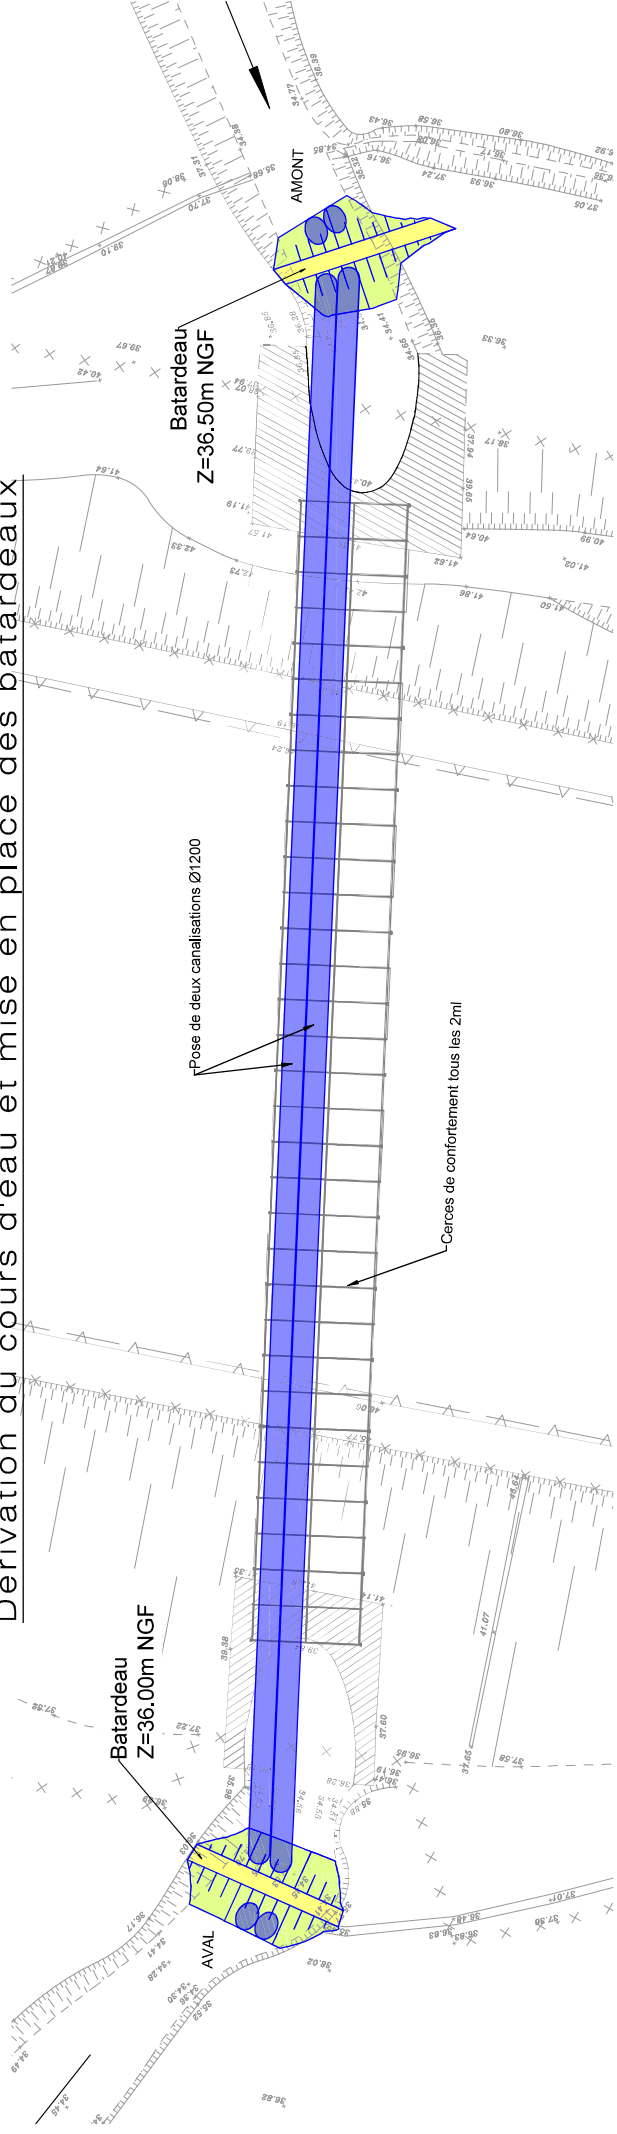


Zoom sur batardeau nord

Echelle 1/100


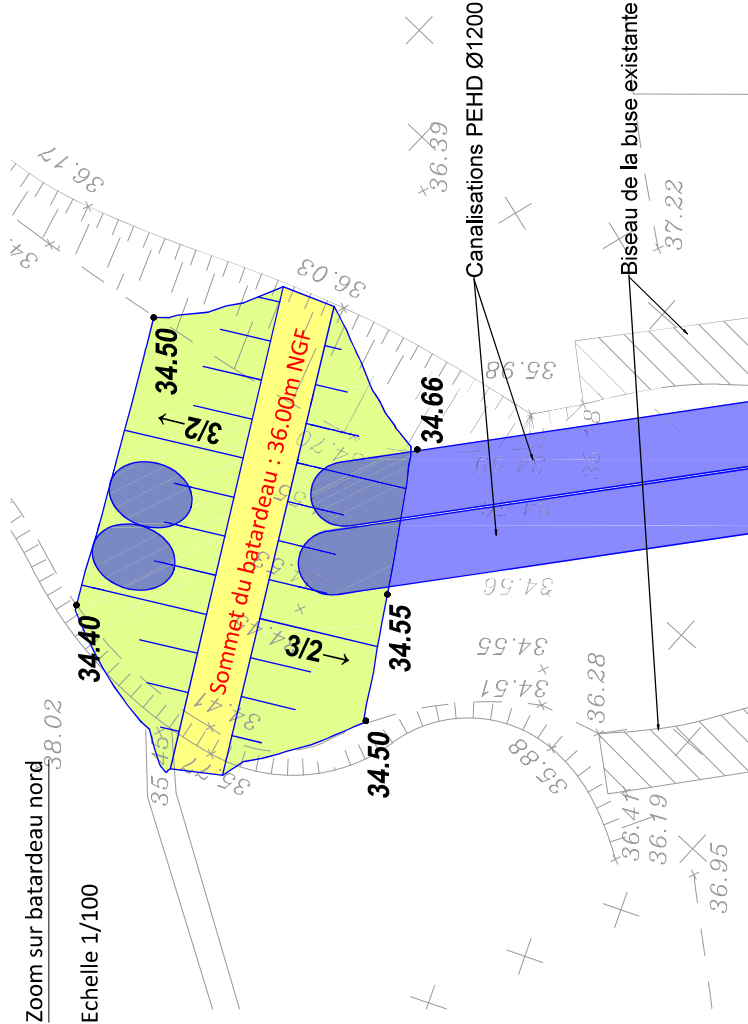


Zoom sur batardeau sud

Echelle 1/100

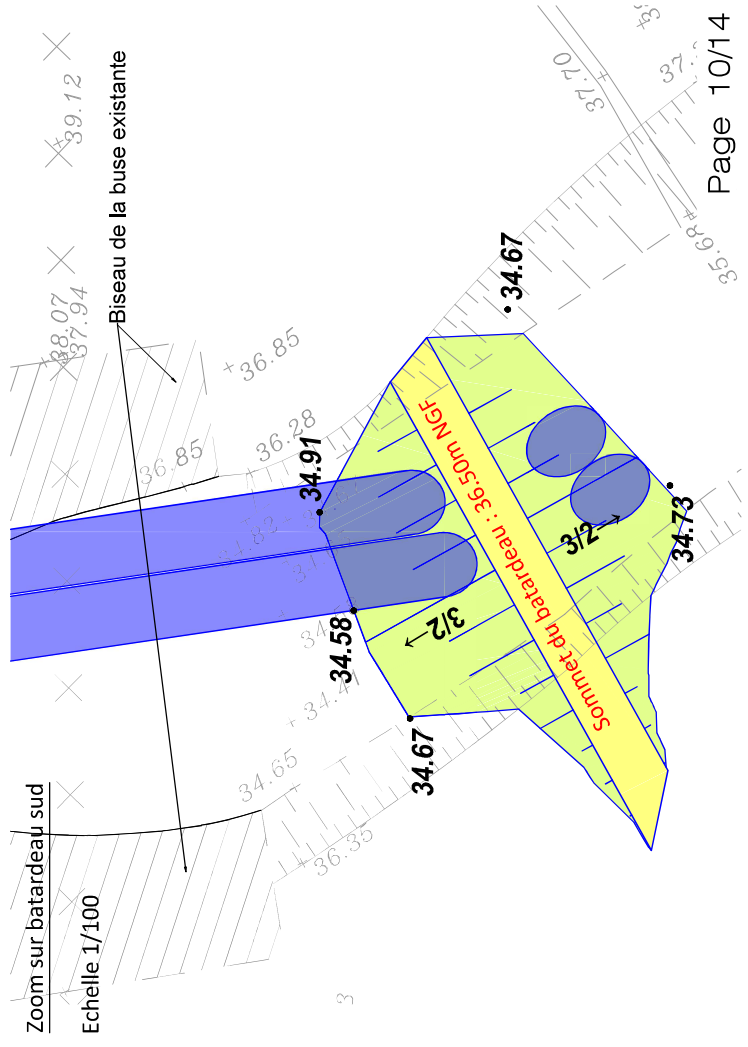


Ech.: 1/300 - 1/50

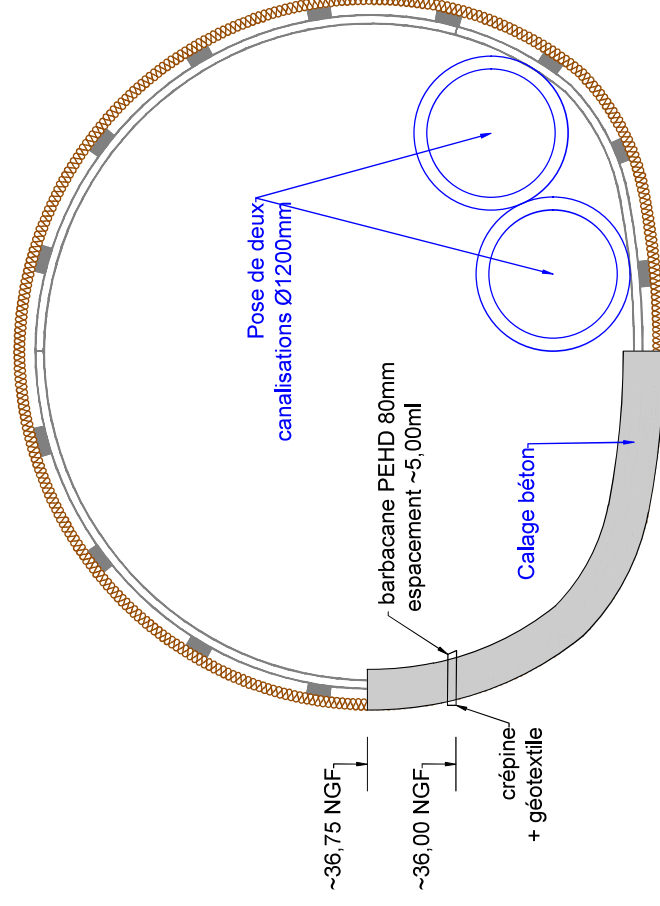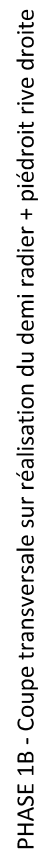


Confortement définitif - Phase 2

Ech.: 1/300 - 1/50


Basculement des canalisations provisoires
et coulage 1/2 confortement inférieur

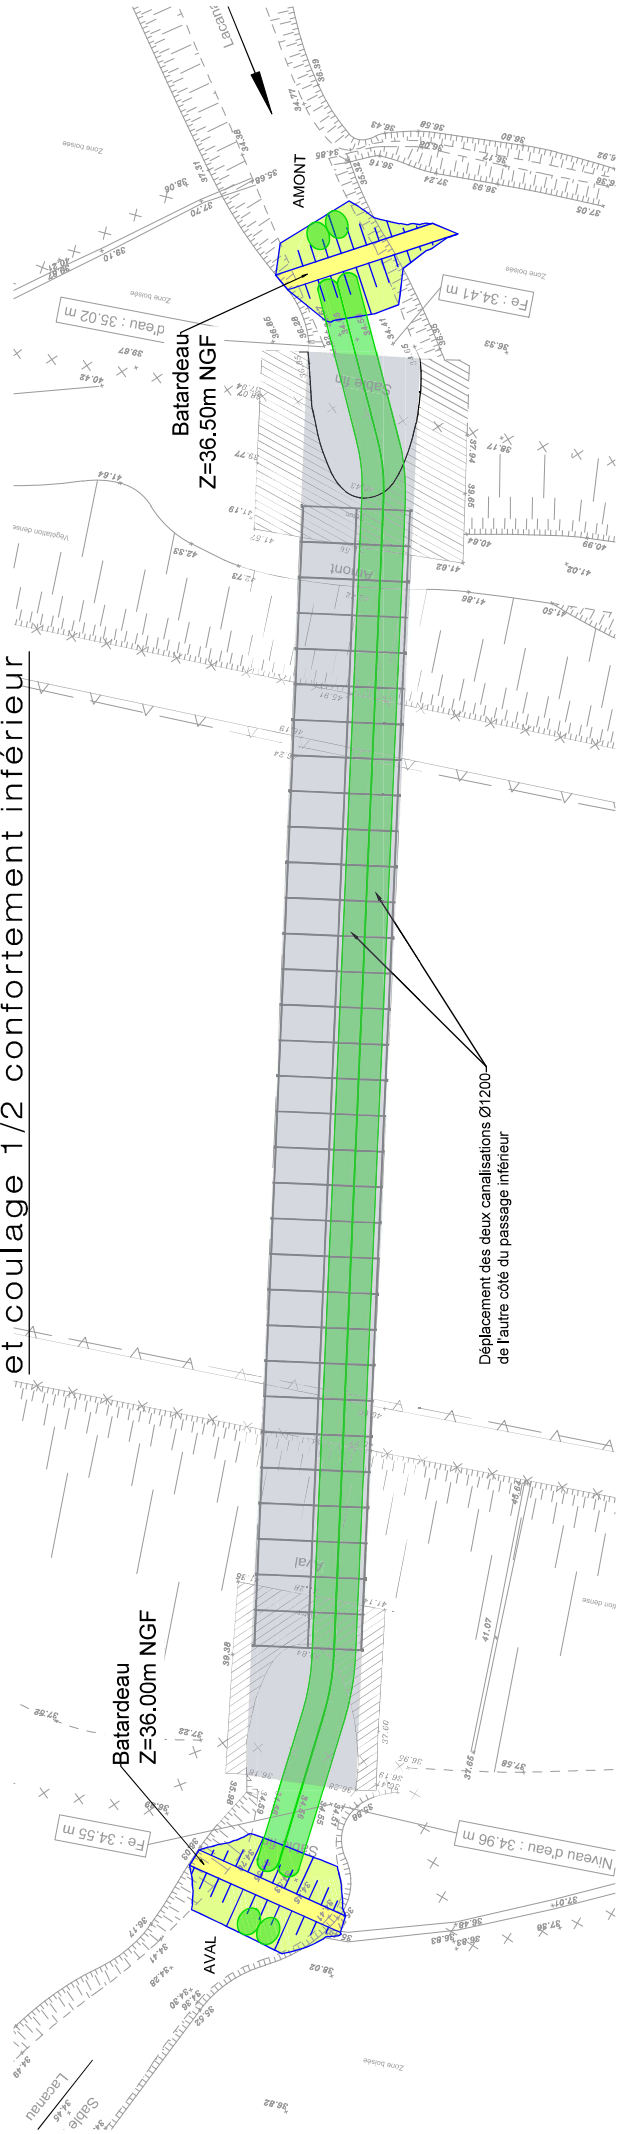

PHASE 2A - Coupe transversale sur dérivation côté rive droite

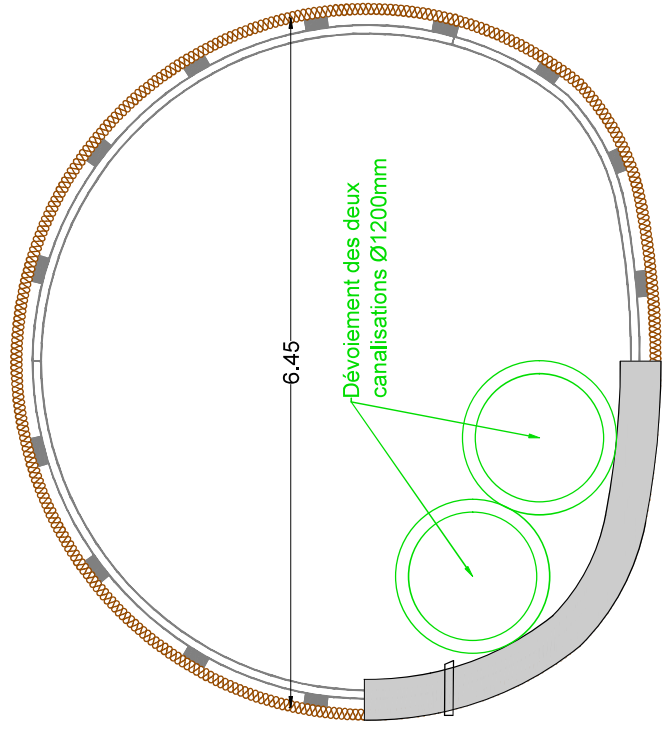


PHASE 2B - Coupe transversale sur réalisation du demi radier + piédroit rive gauche

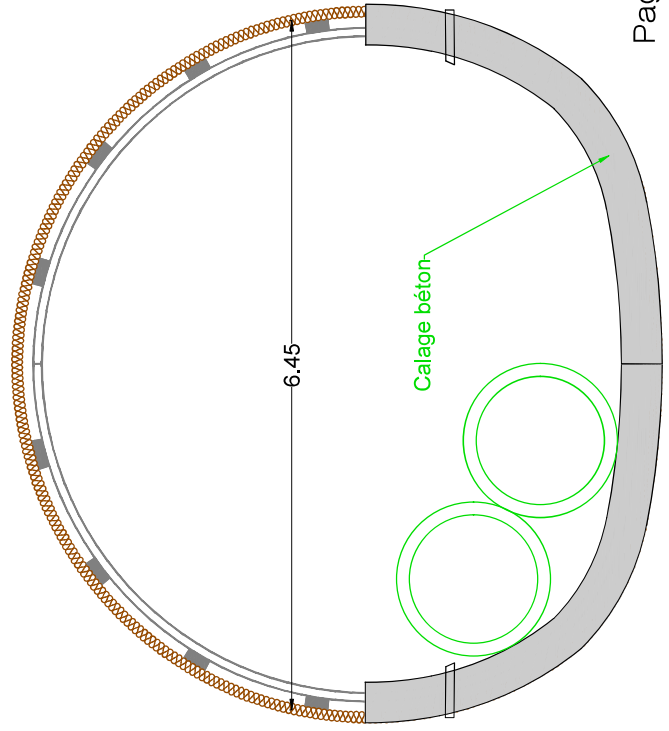


Confortement définitif - Phase 3

Ech.: 1/300

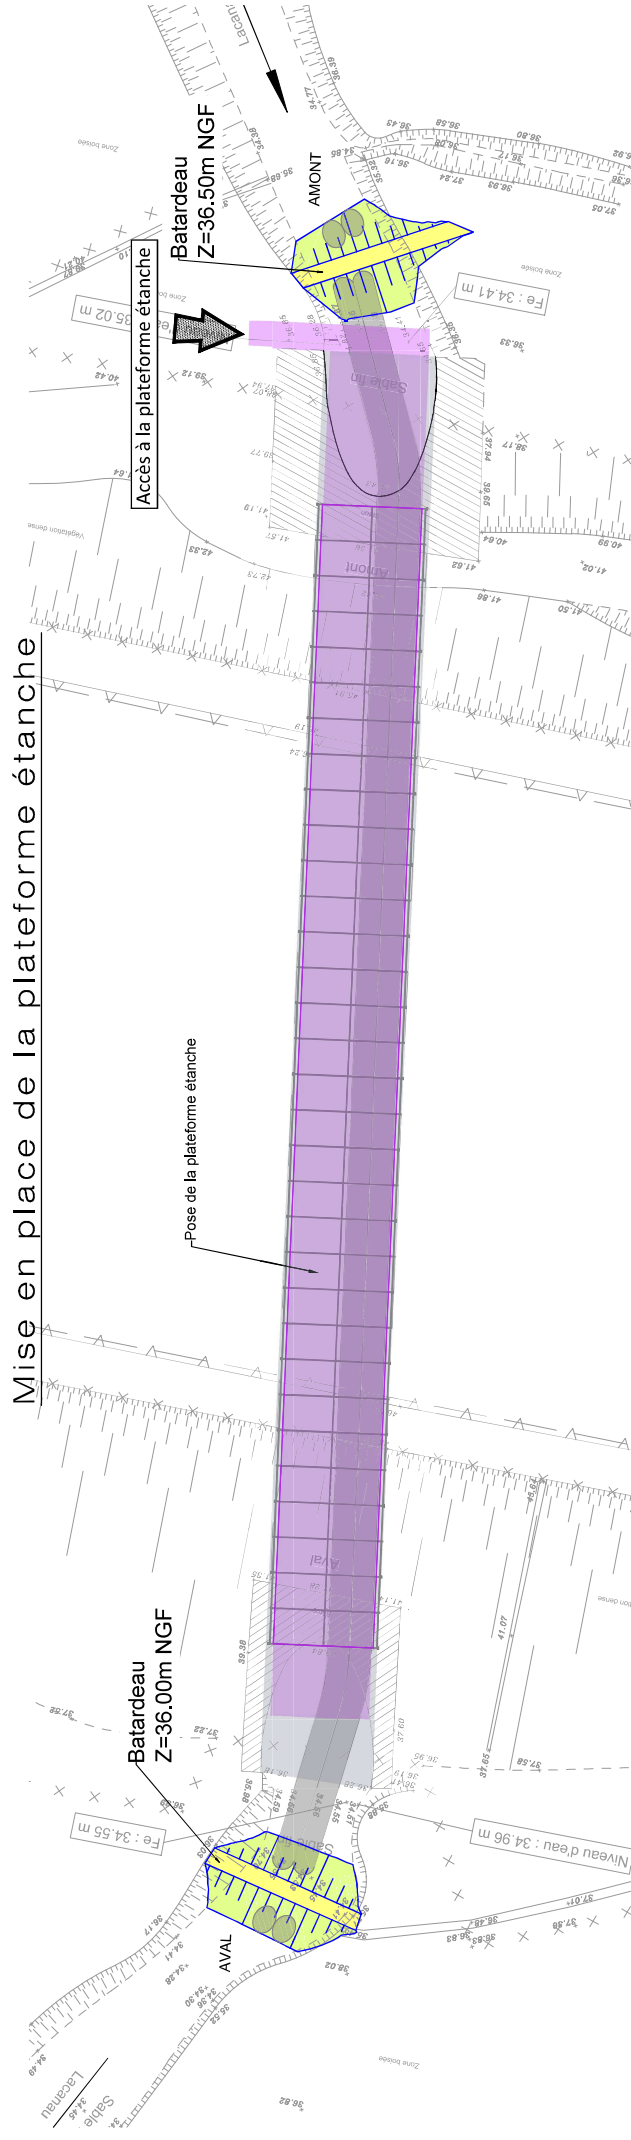


PHASE 3 - Coupe sur la pose de la plateforme étanche

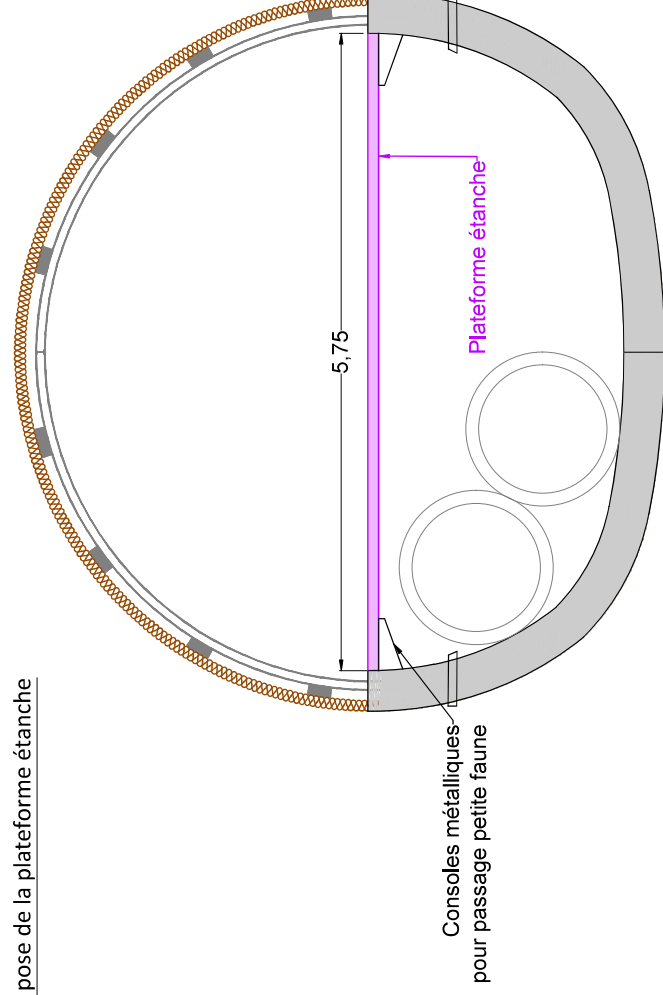

Confortement définitif - Phase 4


Ech.: 1/300 -1/75

Réalisation du confortement supérieur,
Dépose des canalisations provisoires et des batardeaux

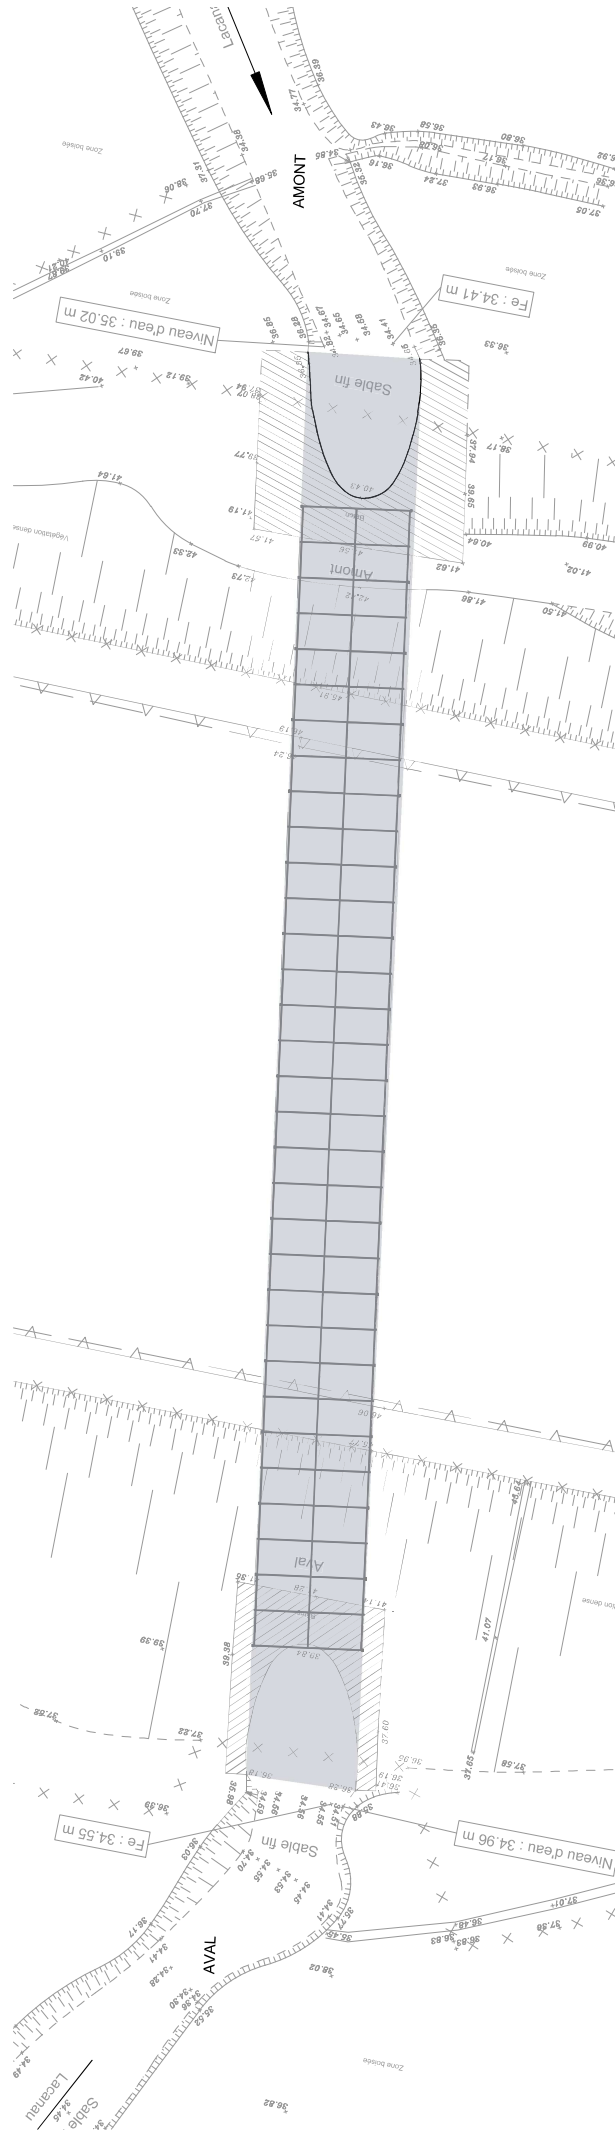


PHASE 4a - Remise en eau du Lacanau

Echelle 1/75

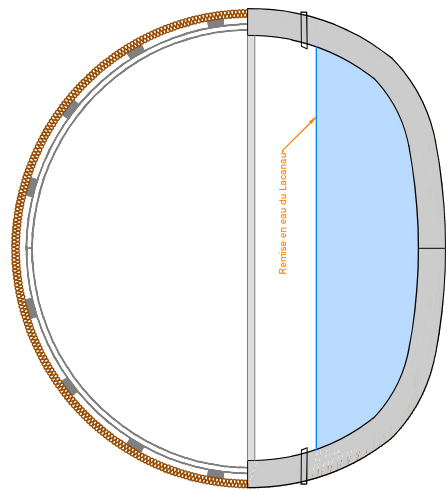

Phase 4b - Réalisation de la coque supérieure en béton projeté

Echelle 1/75

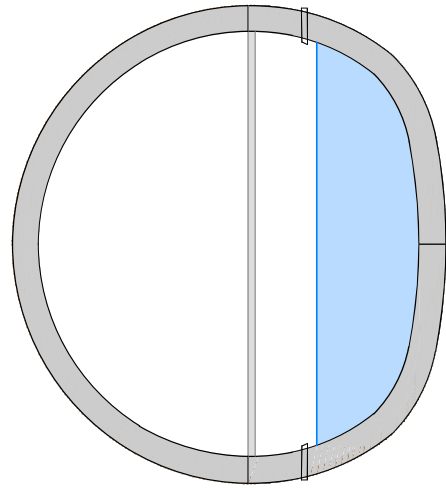

Phase 4c - Remise en situation de service

Echelle 1/75

