

CREATION D'UNE FACADE COUPE FEU 2H

GYMNASE UPMC
Sorbonne Université UPMC

DCE

Maitrise d'ouvrage
SORBONNE UNIVERSITE

Maitrise d'œuvre
STUDIO 18•36 SARL d'architecture

GENERALITE

A.01 Axonométrie - EXISTANT
A.02 Axonométrie - PROJET

PLANS

P.01 PLAN Niveau 1 - DEPOSE
P.02 PLAN Niveau 1 - PROJET

ELEVATIONS

E.01 Elevation - EXISTANT
E.02 Elevation - PROJET

COUPES FACADES

C.01 Coupe - EXISTANT | PROJET

20/03/2026

18•36


Projet : **Façade COUPE FEU - GYMNASÉ UPMC**
MOA : **SORBONNE UNIVERSITE**
MOE : **STUDIO 1836** SARL d'architecture - Léo PISKOR IGNATOWICZ - 06 83 39 36 49

DOSSIER DCE
INDICE 1.0

A3
Indice 1.1
MARS 2026

PRO

NOTA : Ce document n'est pas un document d'exécution, ces plans ne peuvent être utilisés pour la construction.

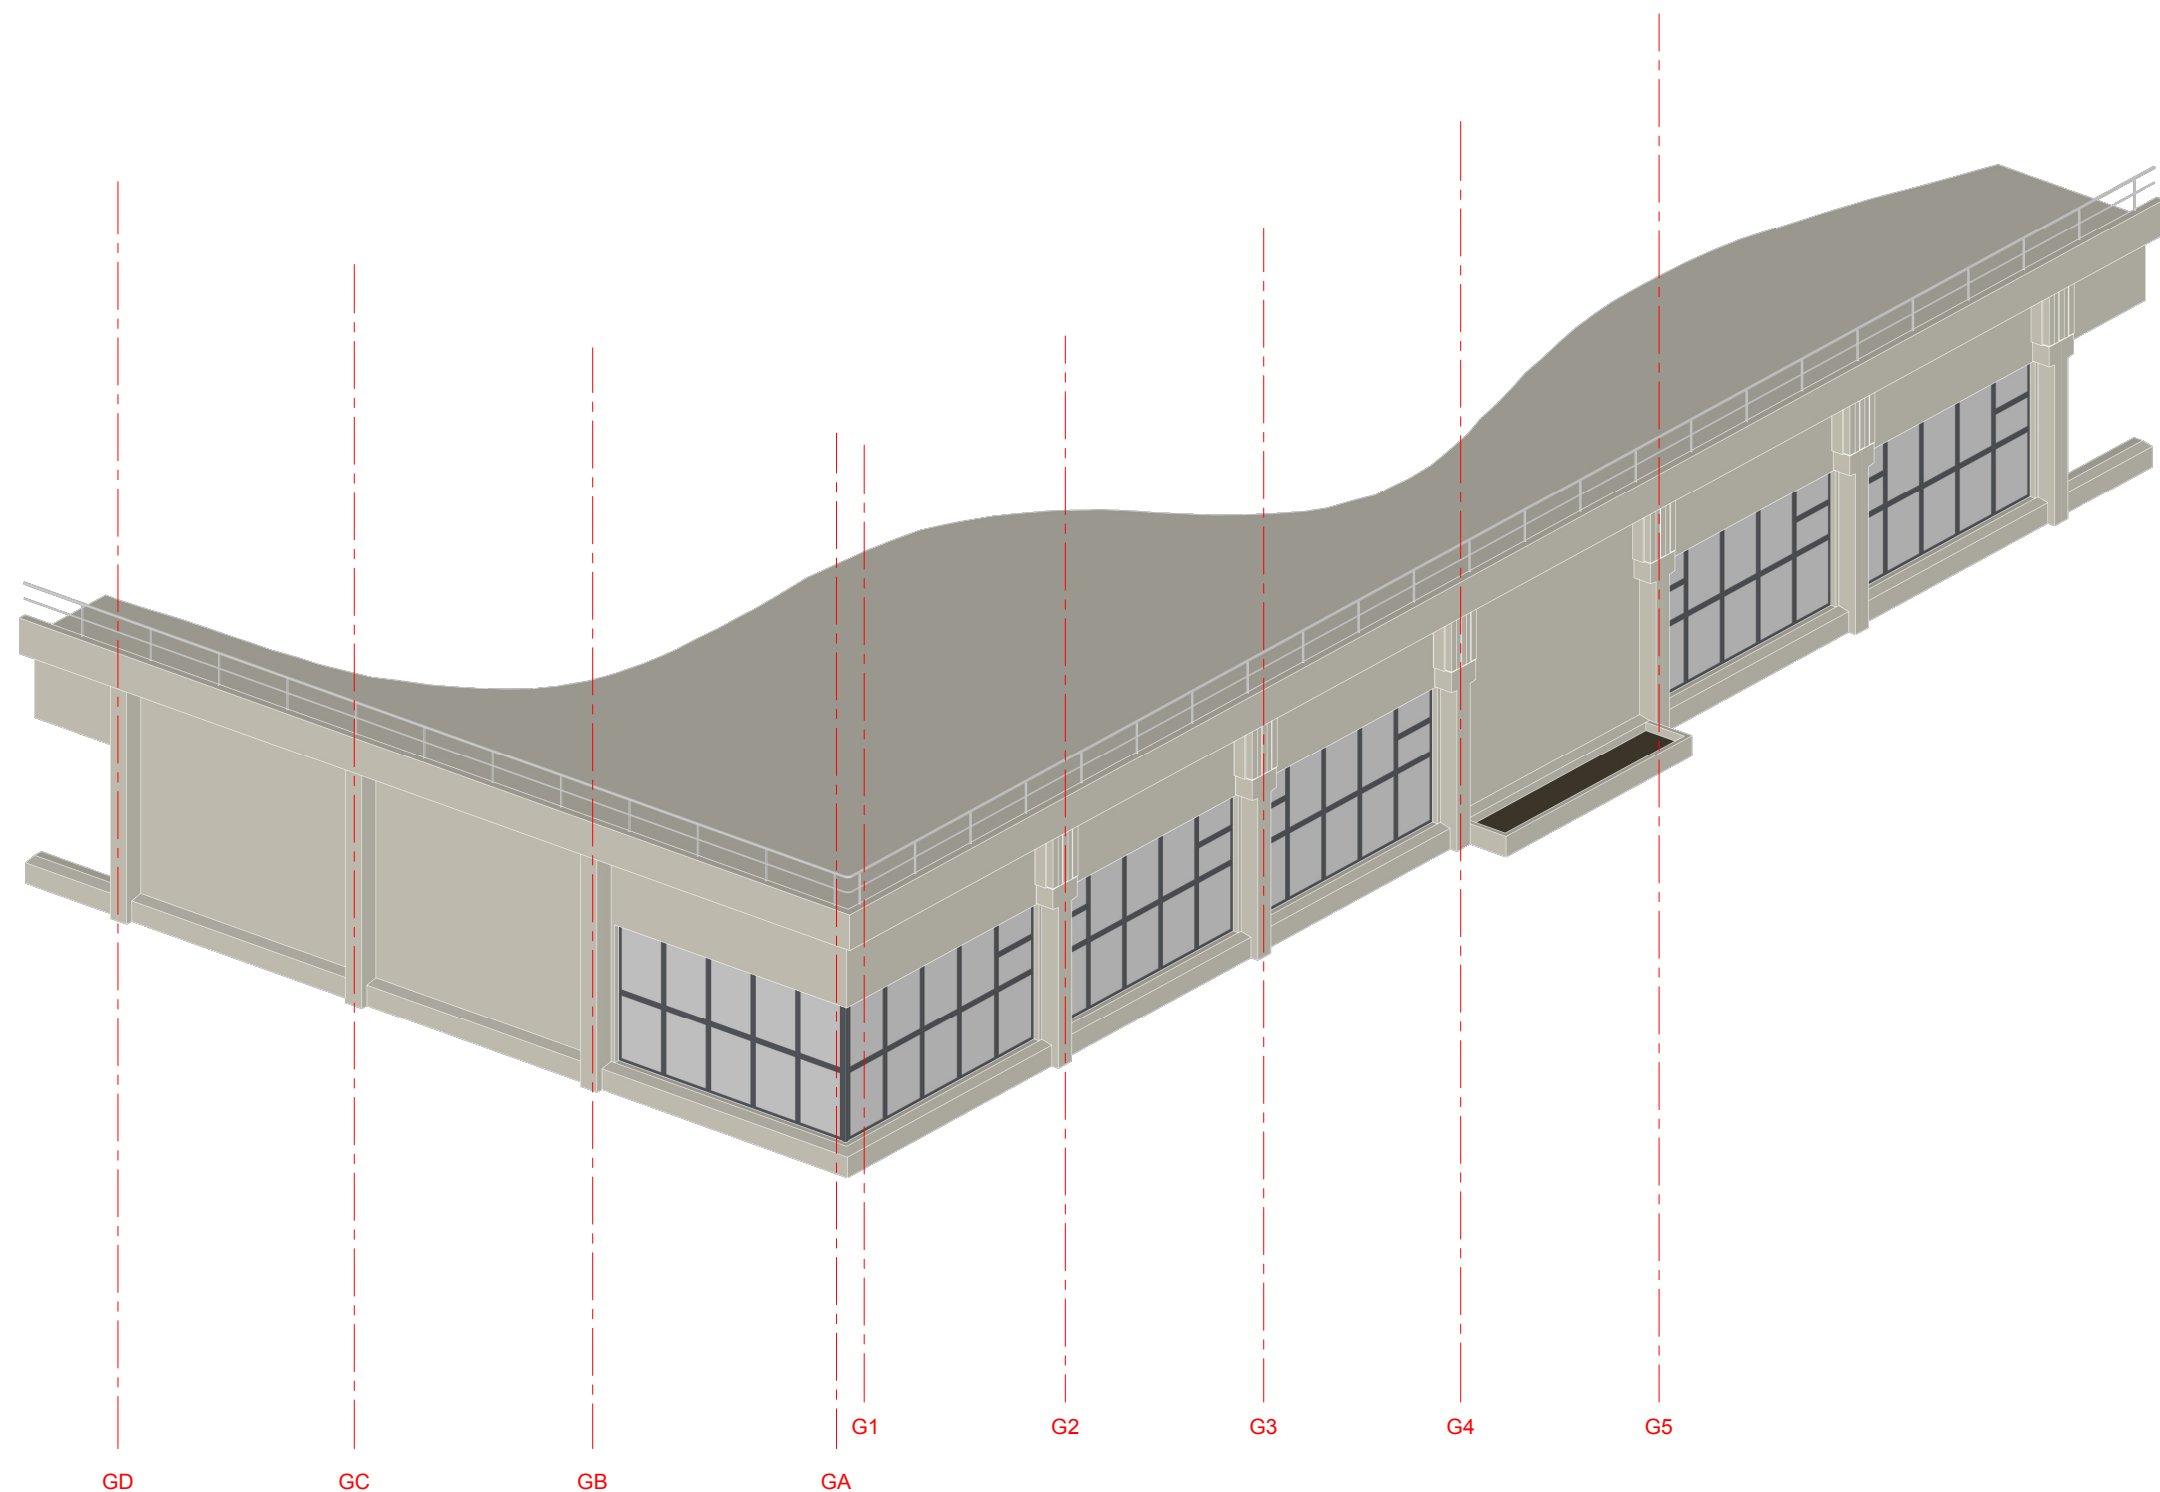

20/03/2026

18°36

Projet : **Façade COUPE FEU - GYMNASÉ UPMC**
MOA : **SORBONNE UNIVERSITÉ**
MOE : **STUDIO 1836** SARL d'architecture - Léo PISKOR IGNATOWICZ - 06 83 39 36 49


A. 01


AXONOMETRIE
EXISTANT


1/100
A3
Indice 1.1
MARS 2026

PRO


NOTA : Ce document n'est pas un document d'exécution, ces plans ne peuvent être utilisés pour la construction.

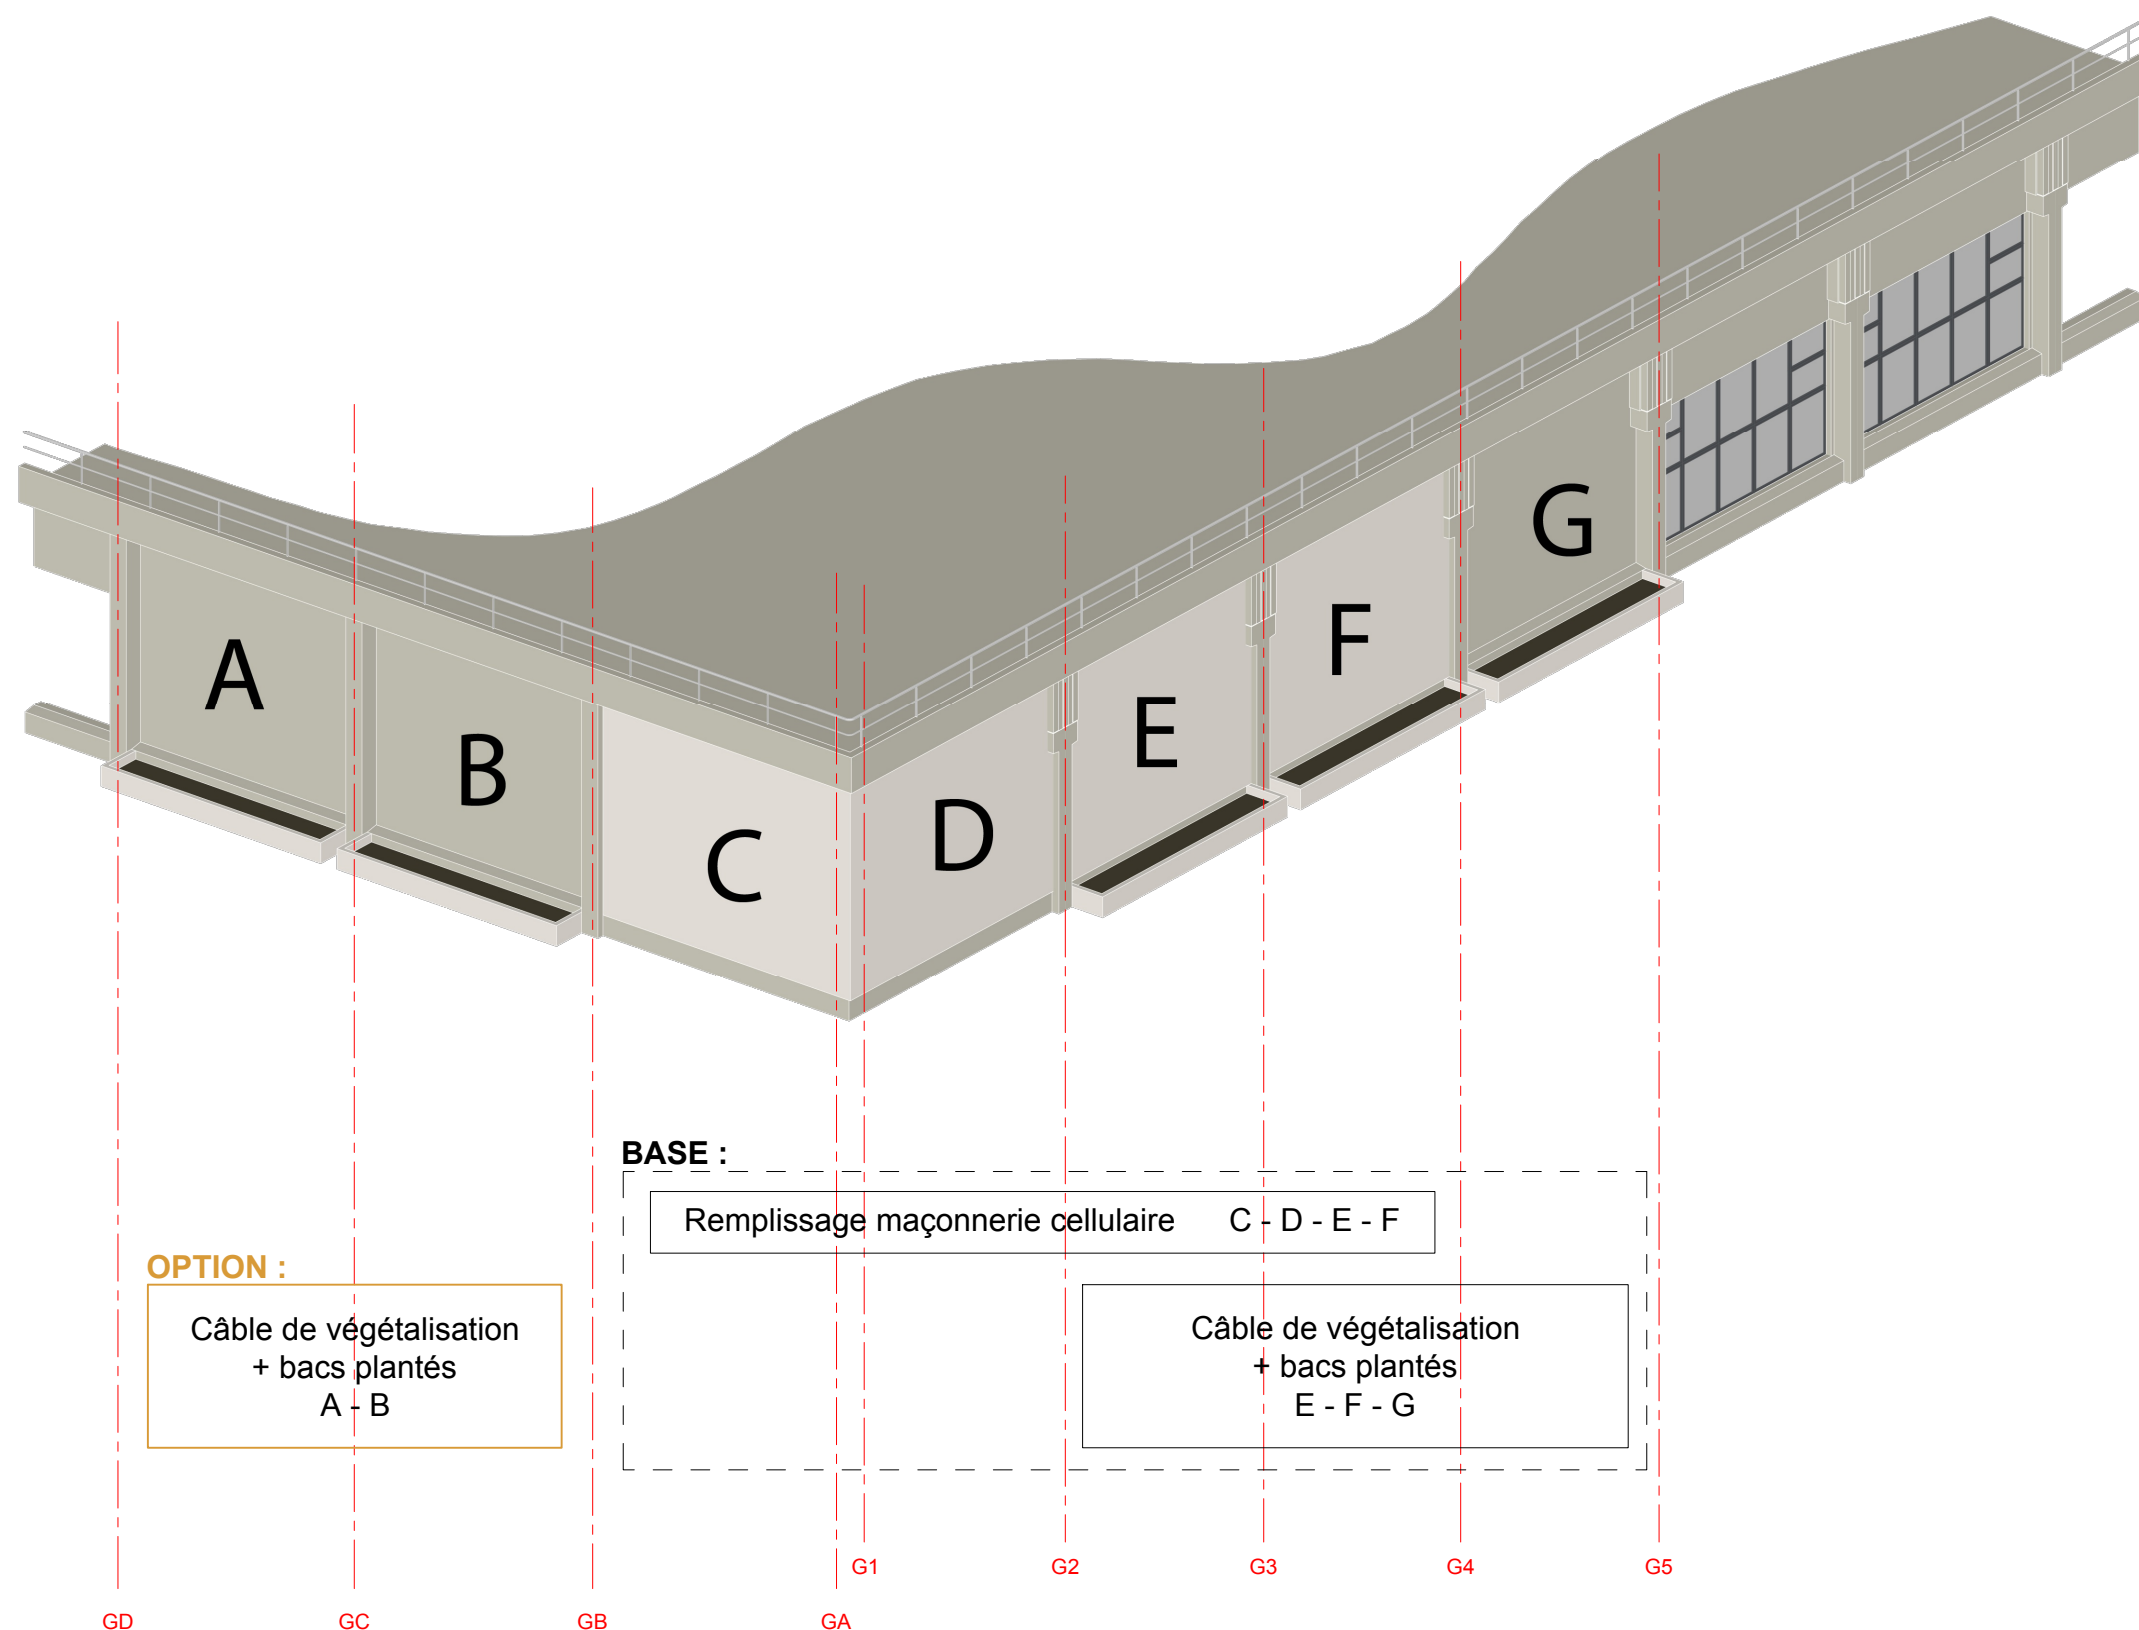

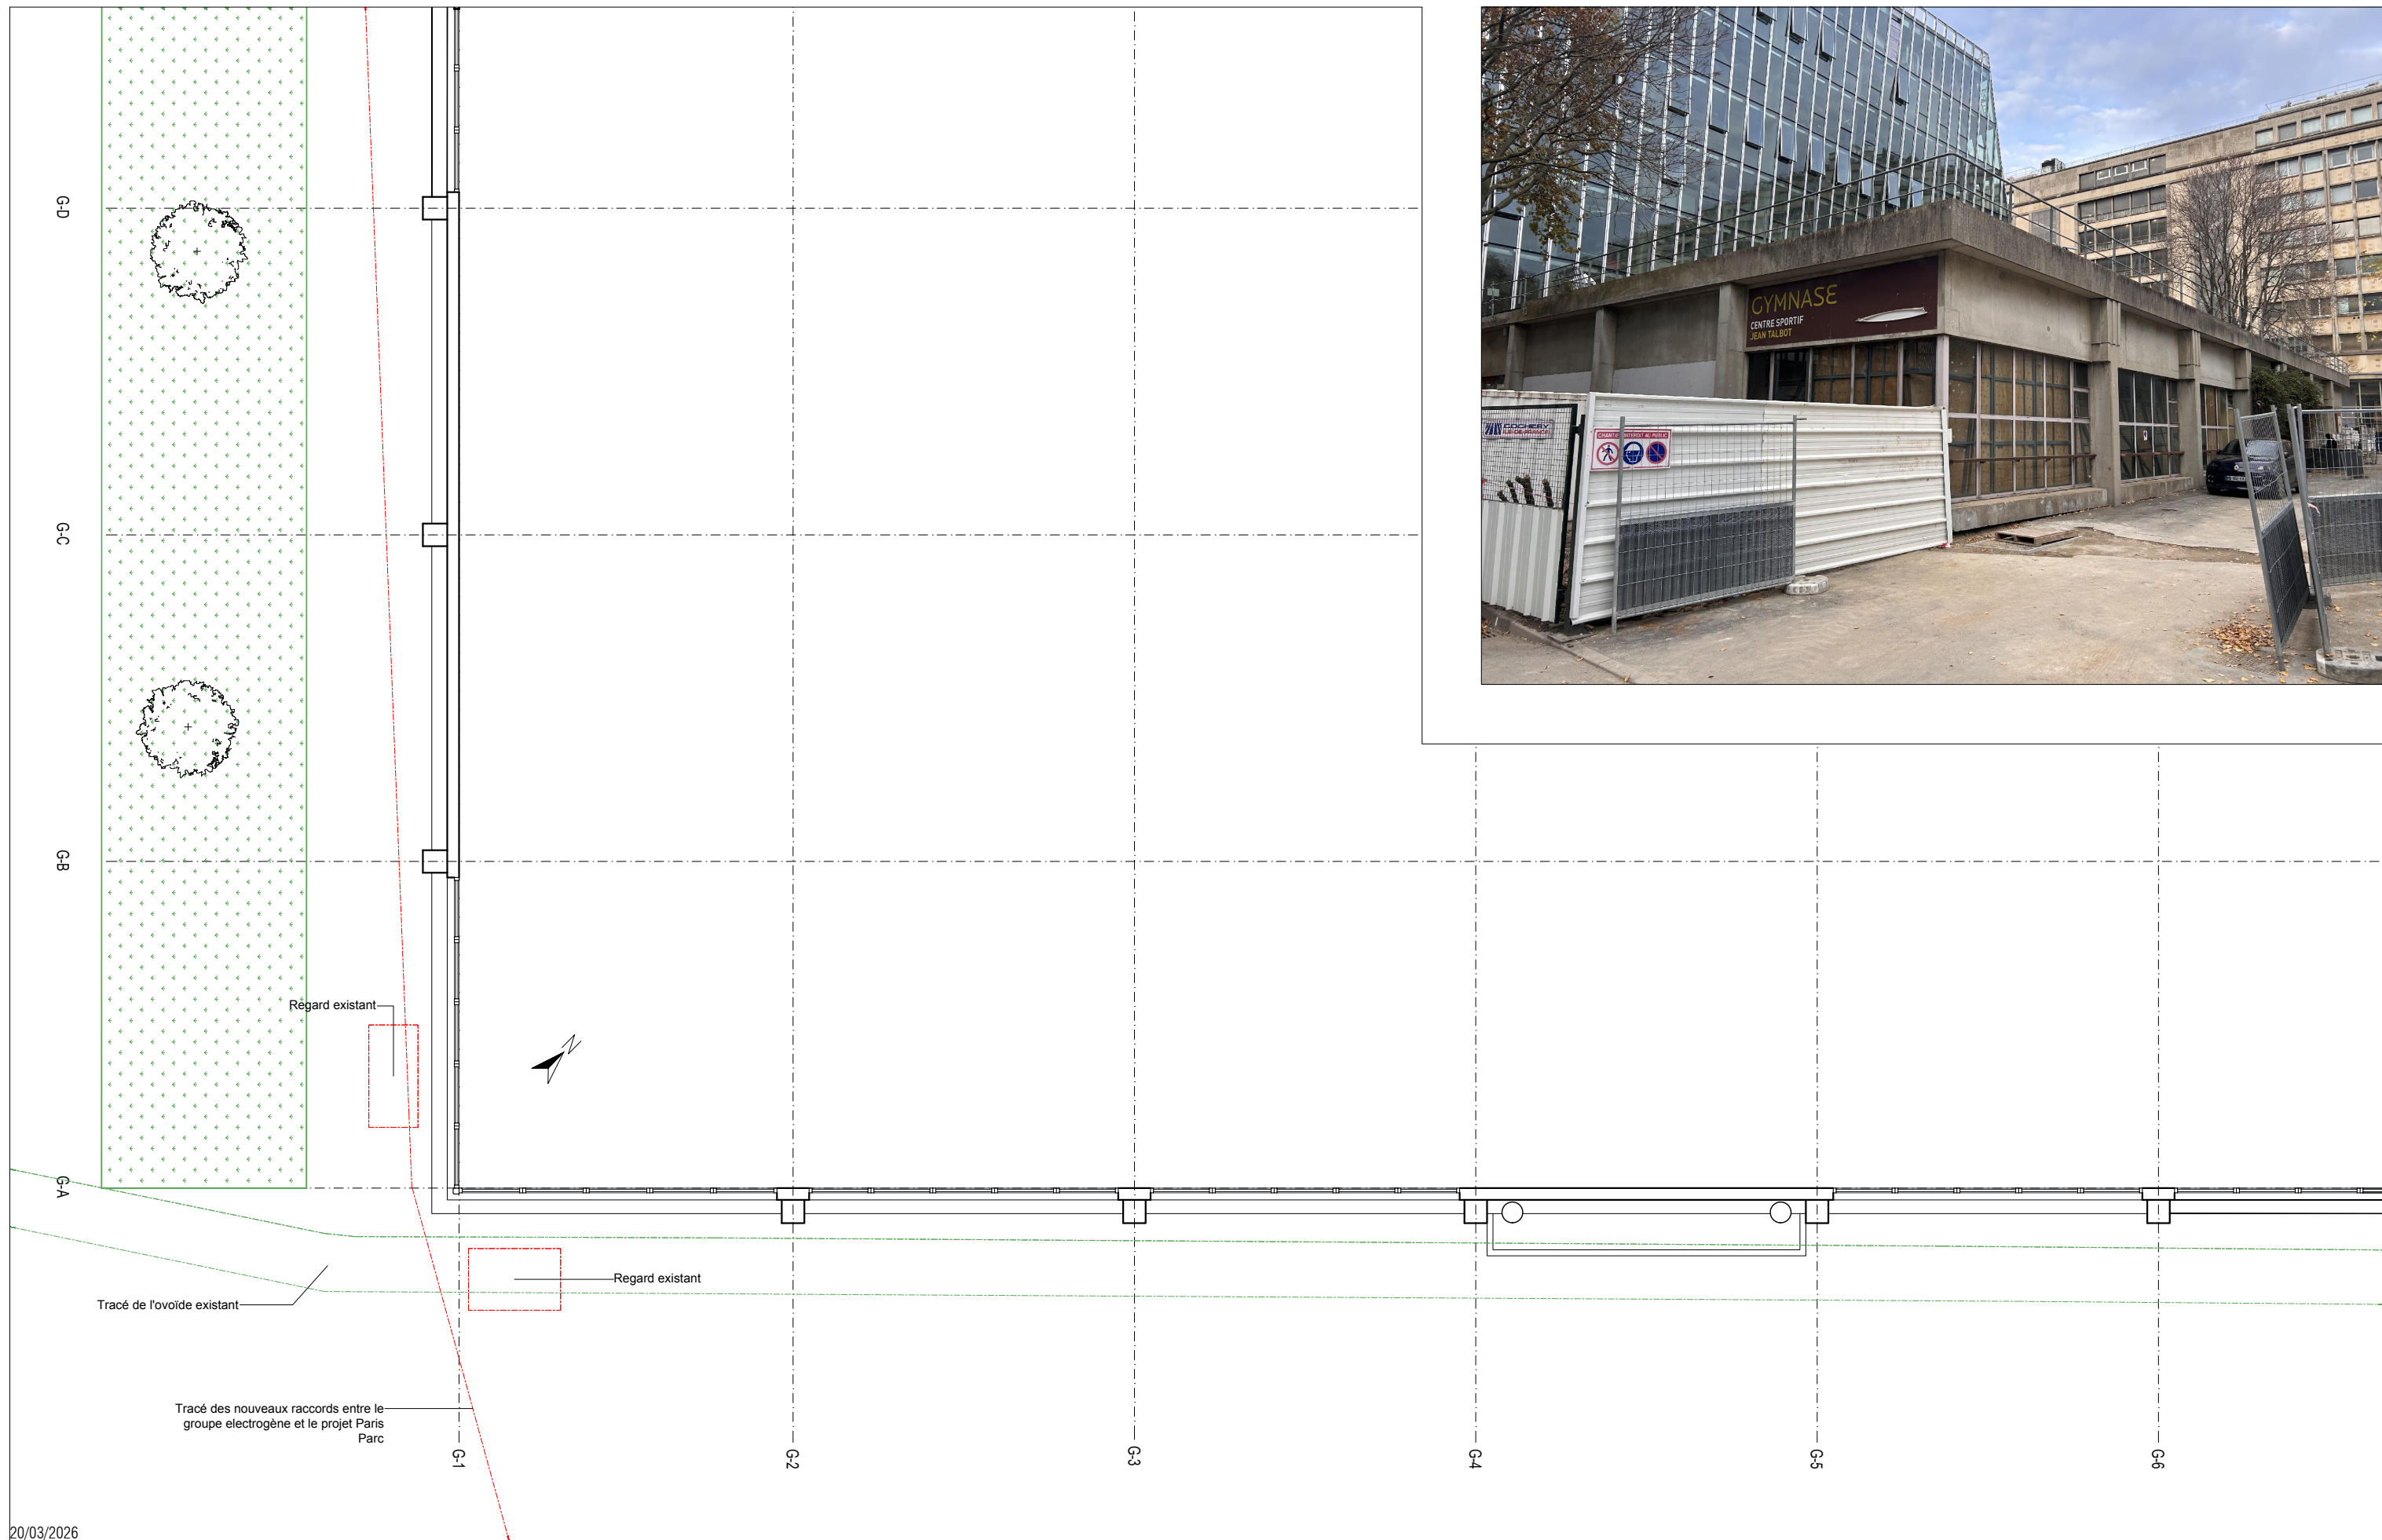

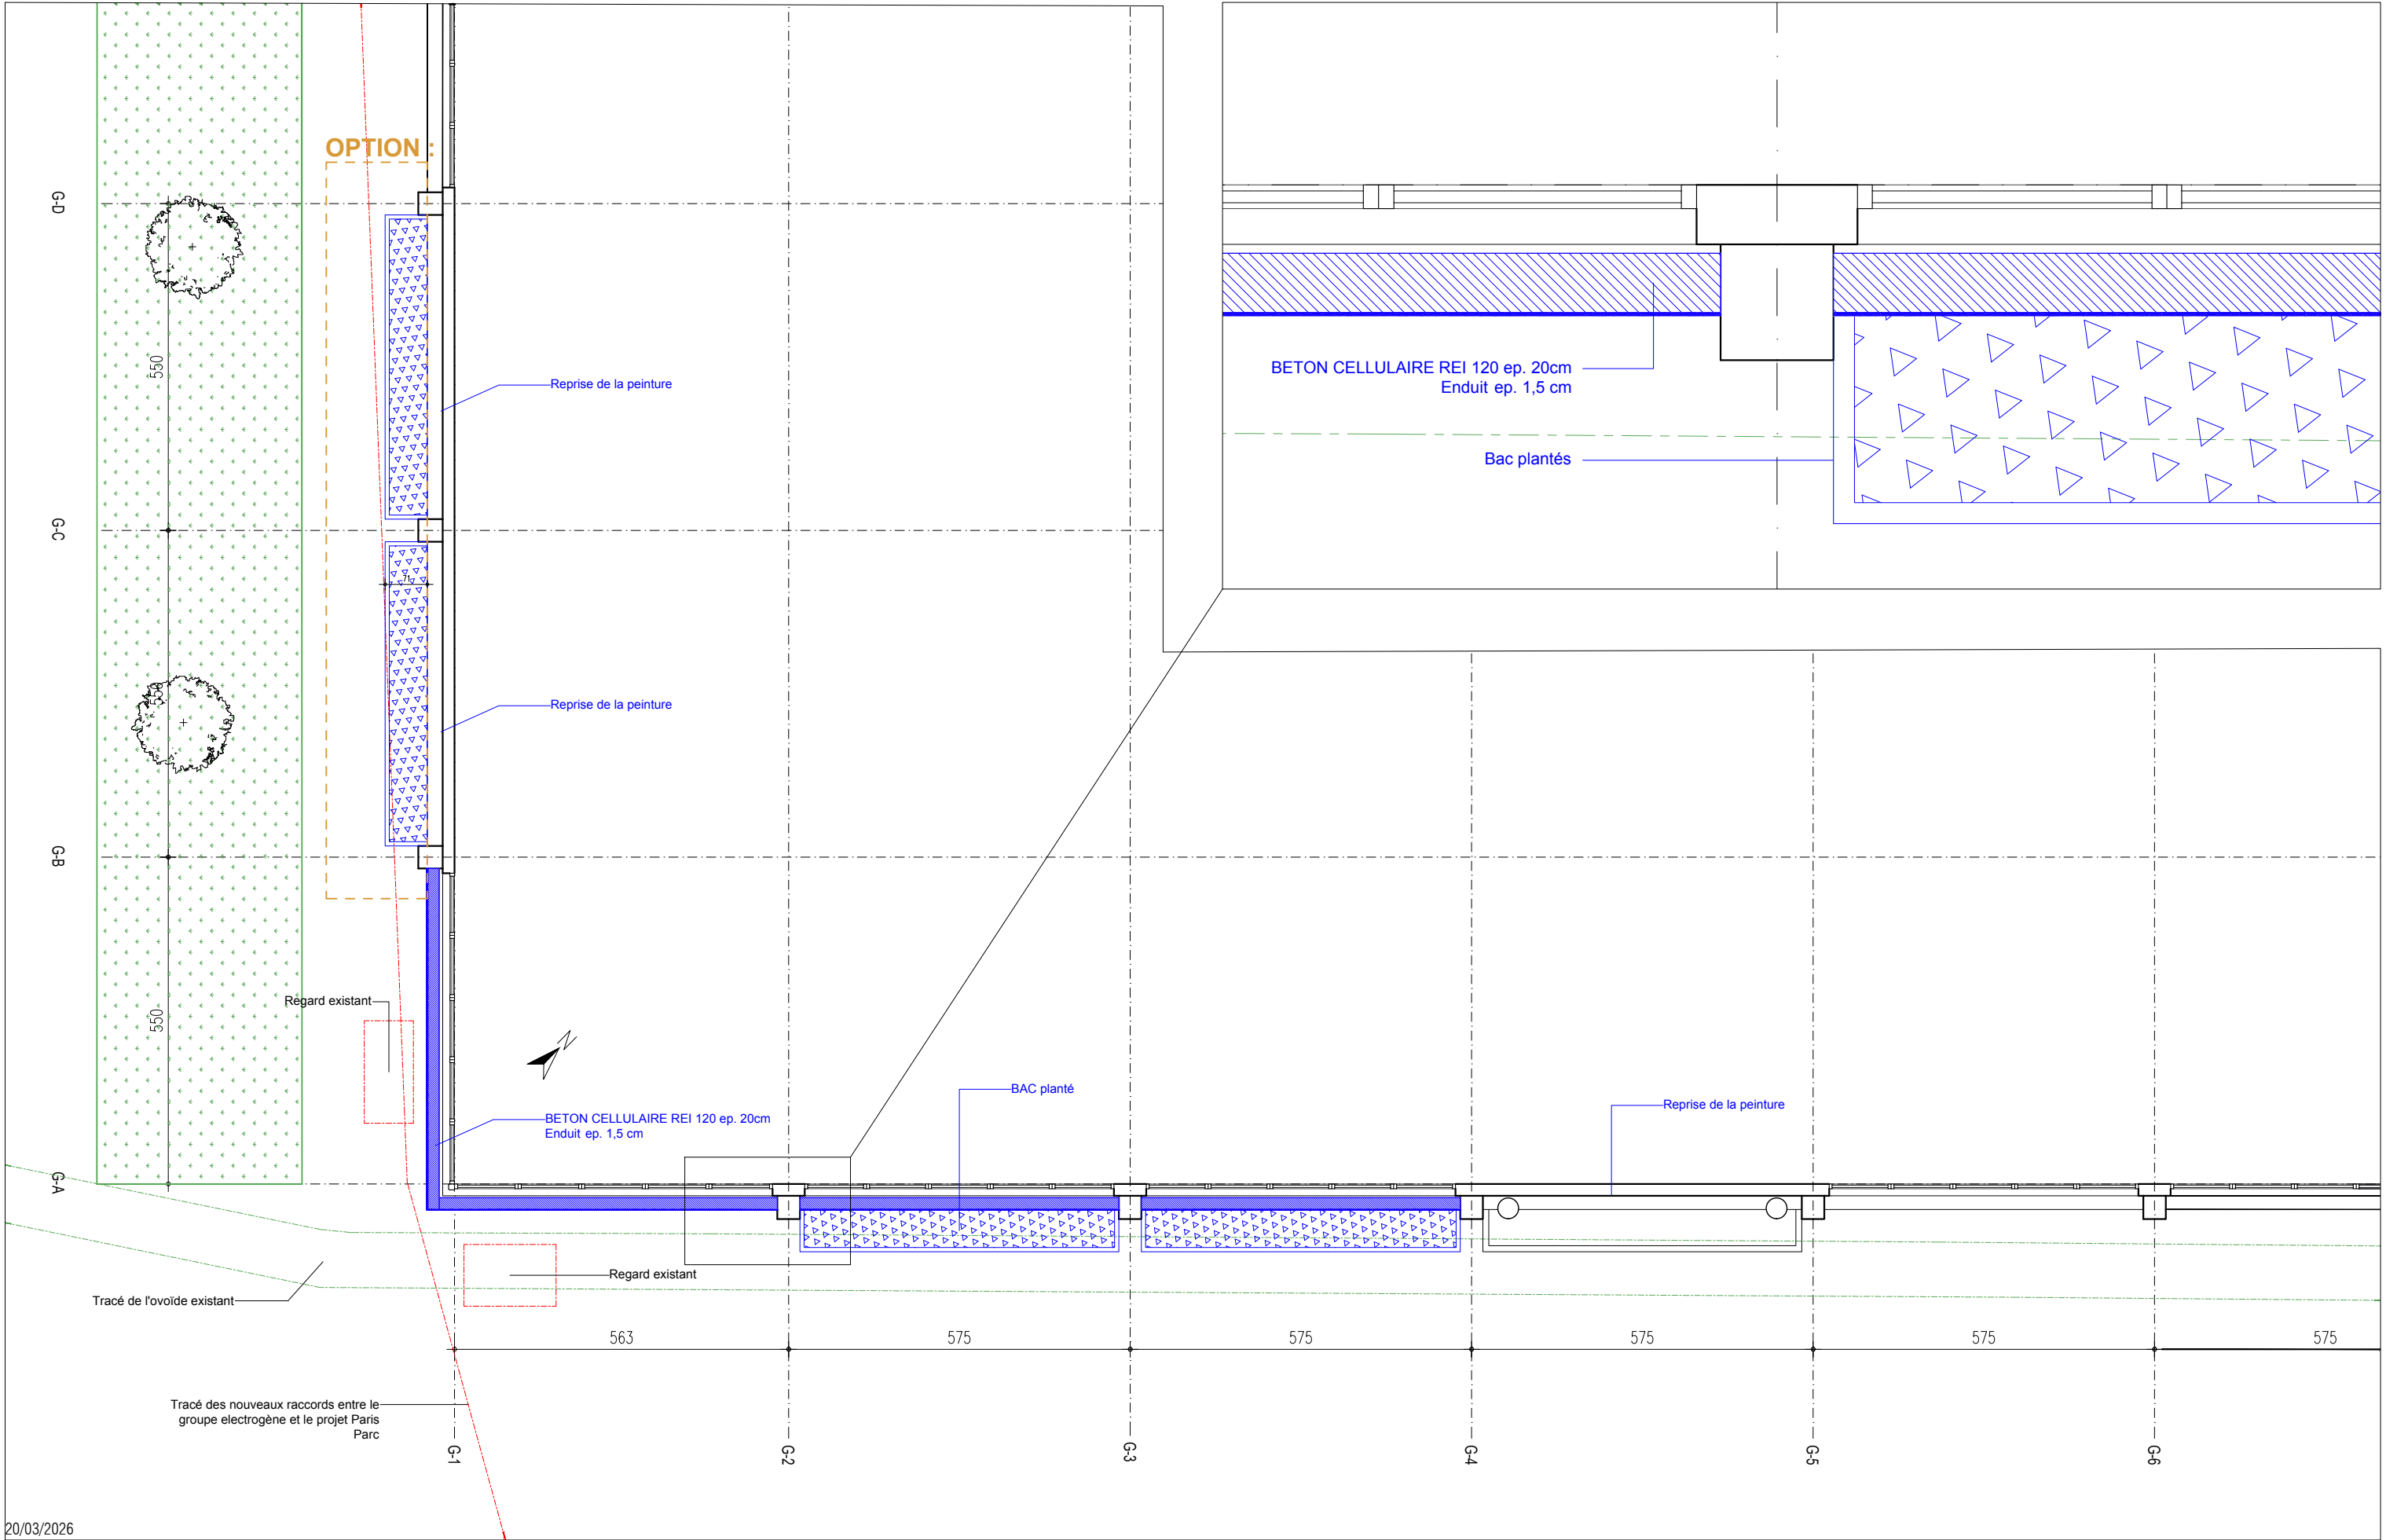


20/03/2026

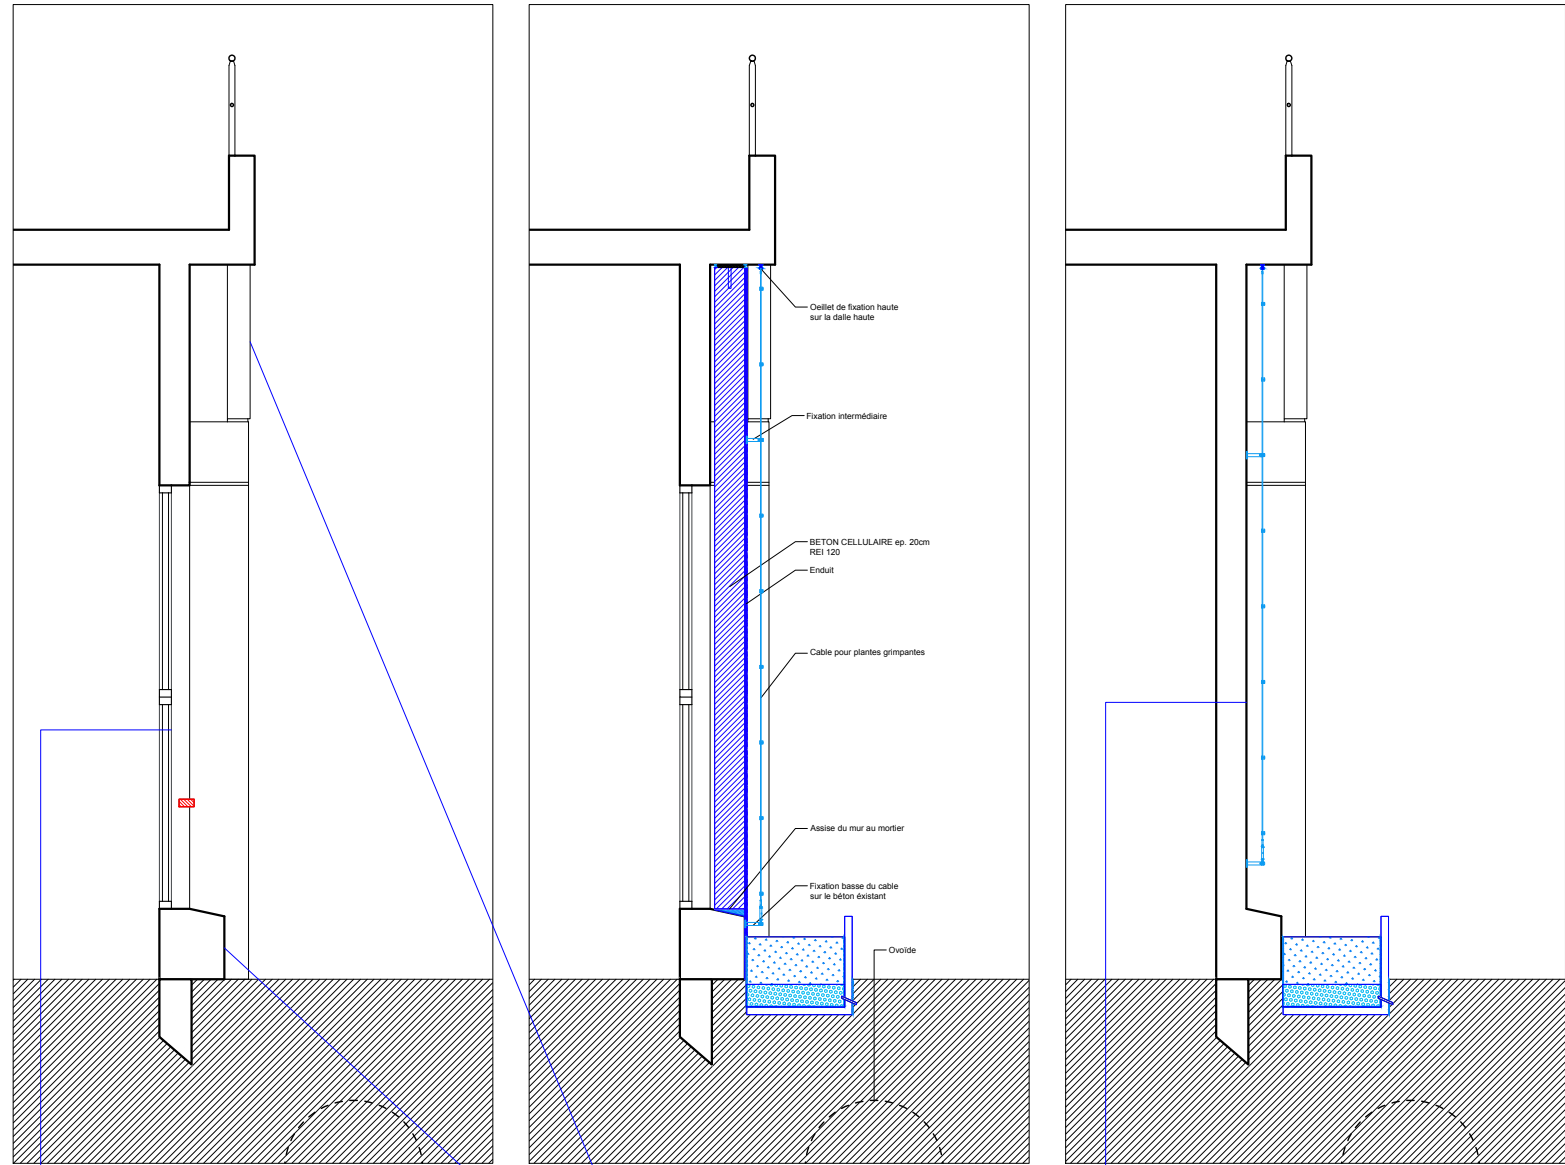

- Intervention sur la fenetre :
- nettoyage
 - traitement anti corrosion des montants métalliques
 - application d'un film miroir

- Intervention sur les bétons :
- nettoyage
 - réparations diverses

- Intervention sur les parois pleines :
- nettoyage
 - peinture

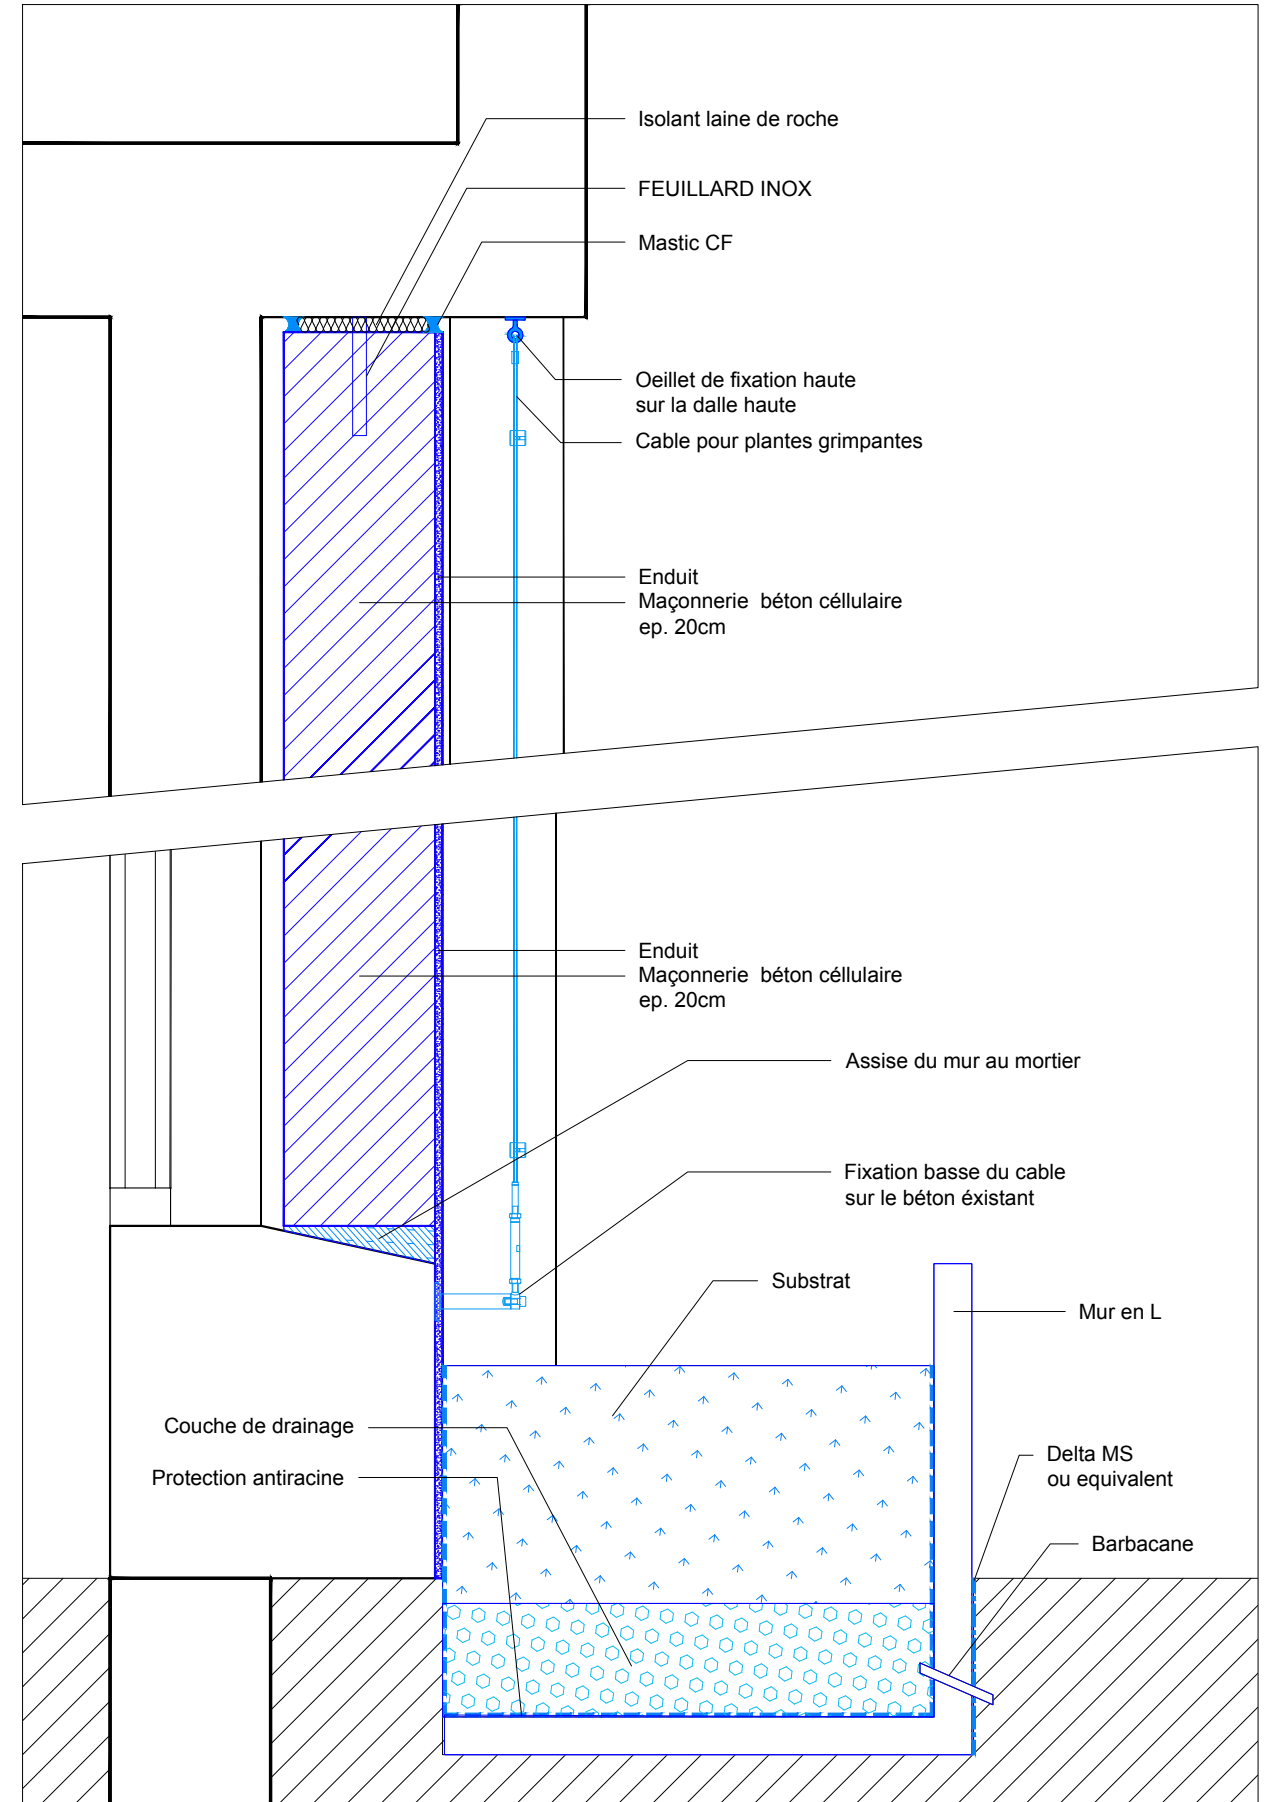

NOTA : Ce document n'est pas un document d'exécution, ces plans ne peuvent être utilisés pour la construction.

20/03/2026

18°36


Projet : **Façade COUPE FEU - GYMNASÉ UPMC**
MOA : **SORBONNE UNIVERSITE**
MOE : **STUDIO 1836** SARL d'architecture - Léo PISKOR IGNATOWICZ - 06 83 39 36 49

C. 01


**COUPE
EXISTANT / PROJET**

1/50
A3
Indice 1.1
MARS 2026

PRO

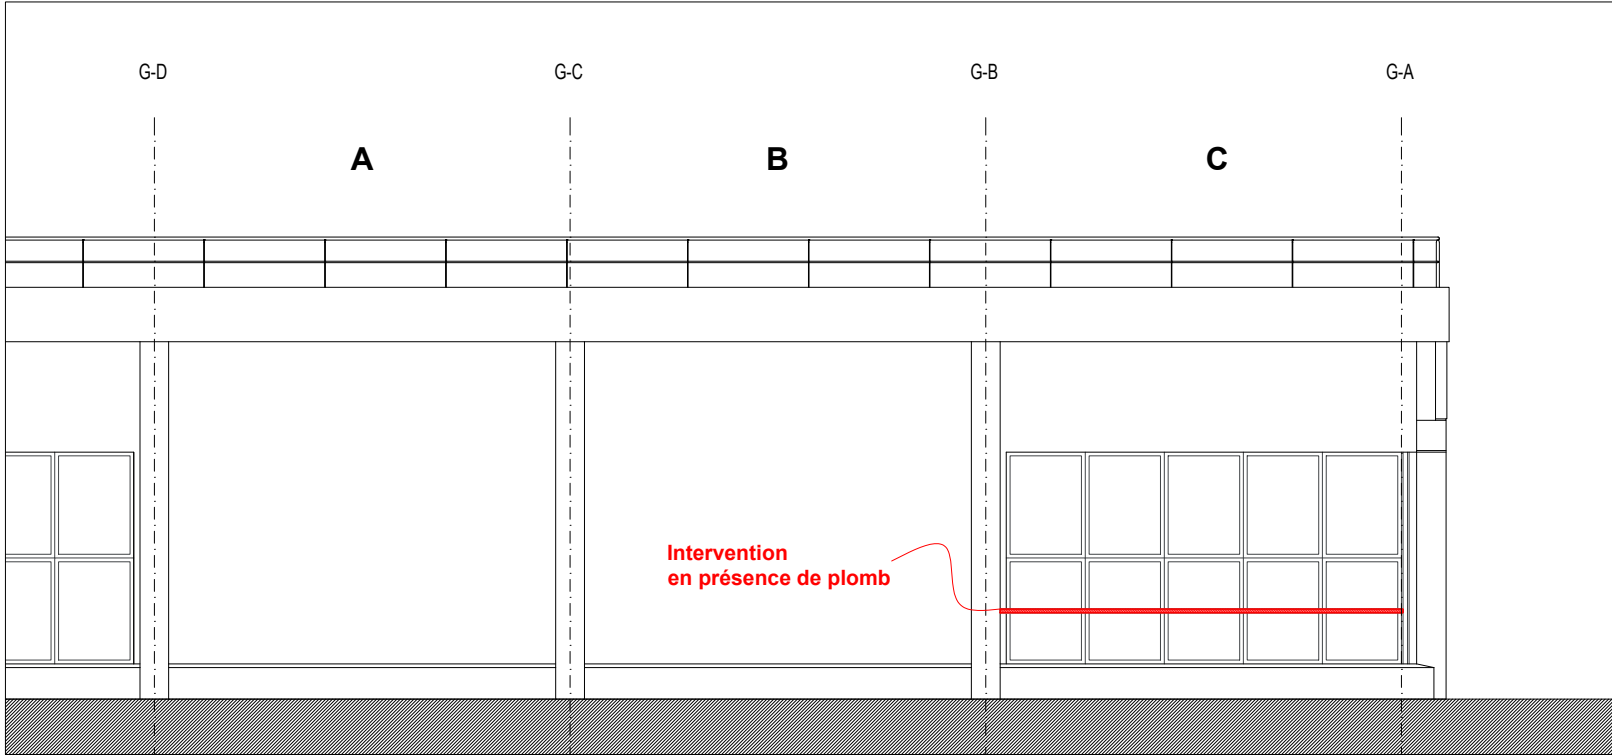

ELEVATIONS SUD OUEST

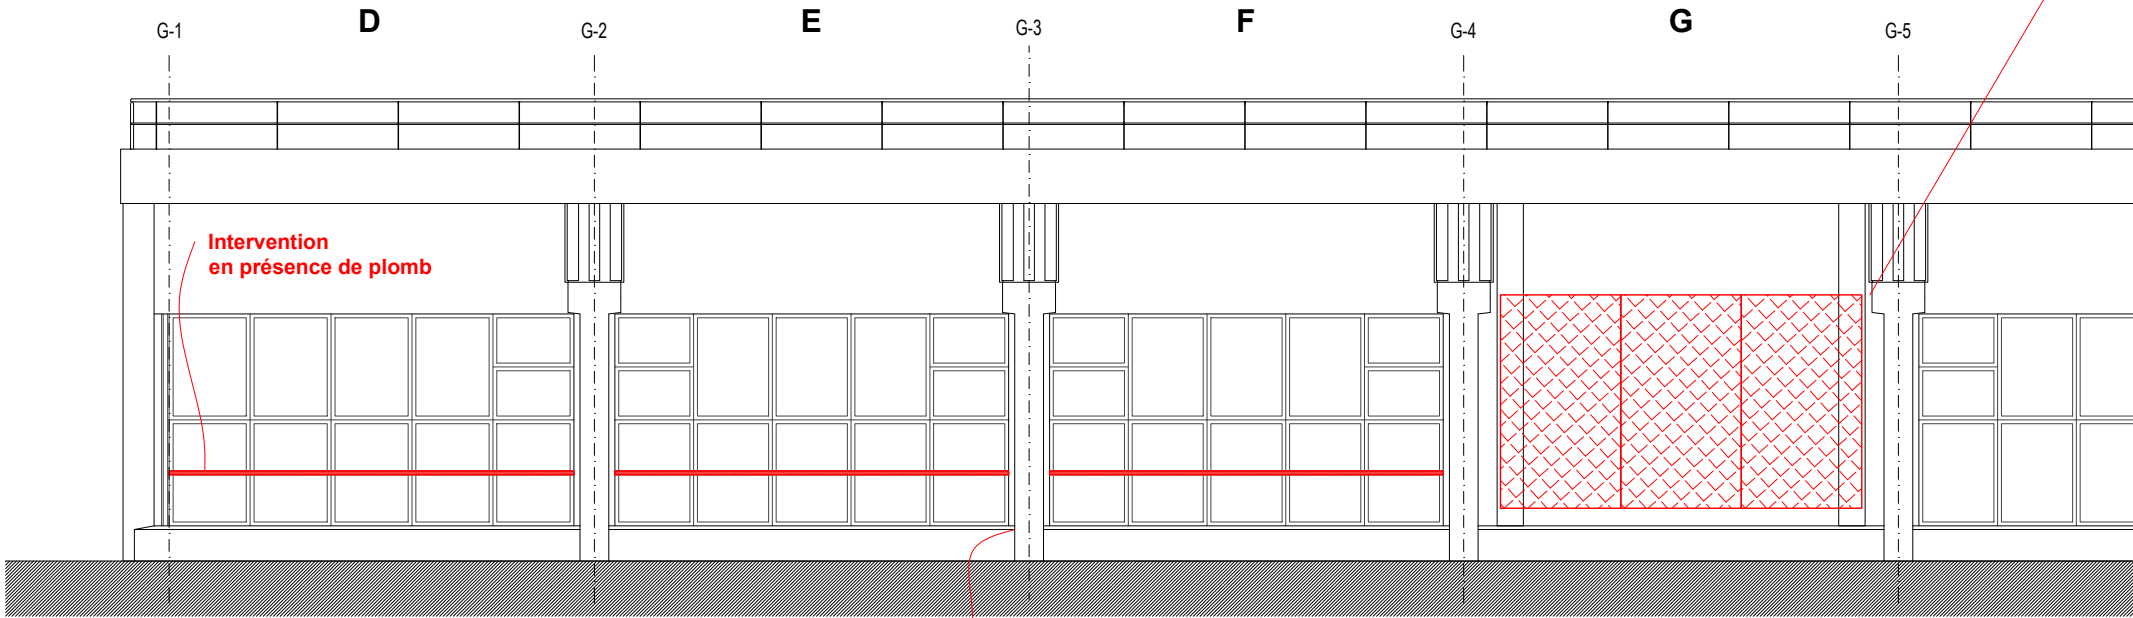

ELEVATIONS SUD EST

Intervention
en présence d'amiante

20/03/2026

18°36

Projet : **Façade COUPE FEU - GYMNASÉ UPMC**
MOA : **SORBONNE UNIVERSITÉ**
MOE : **STUDIO 1836** SARL d'architecture - Léo PISKOR IGNATOWICZ - 06 83 39 36 49


E. 01

ELEVATION
EXISTANT - DEMOLITION


1/100
A3
Indice 1.1
MARS 2026

PRO

NOTA : Ce document n'est pas un document d'exécution, ces plans ne peuvent être utilisés pour la construction.

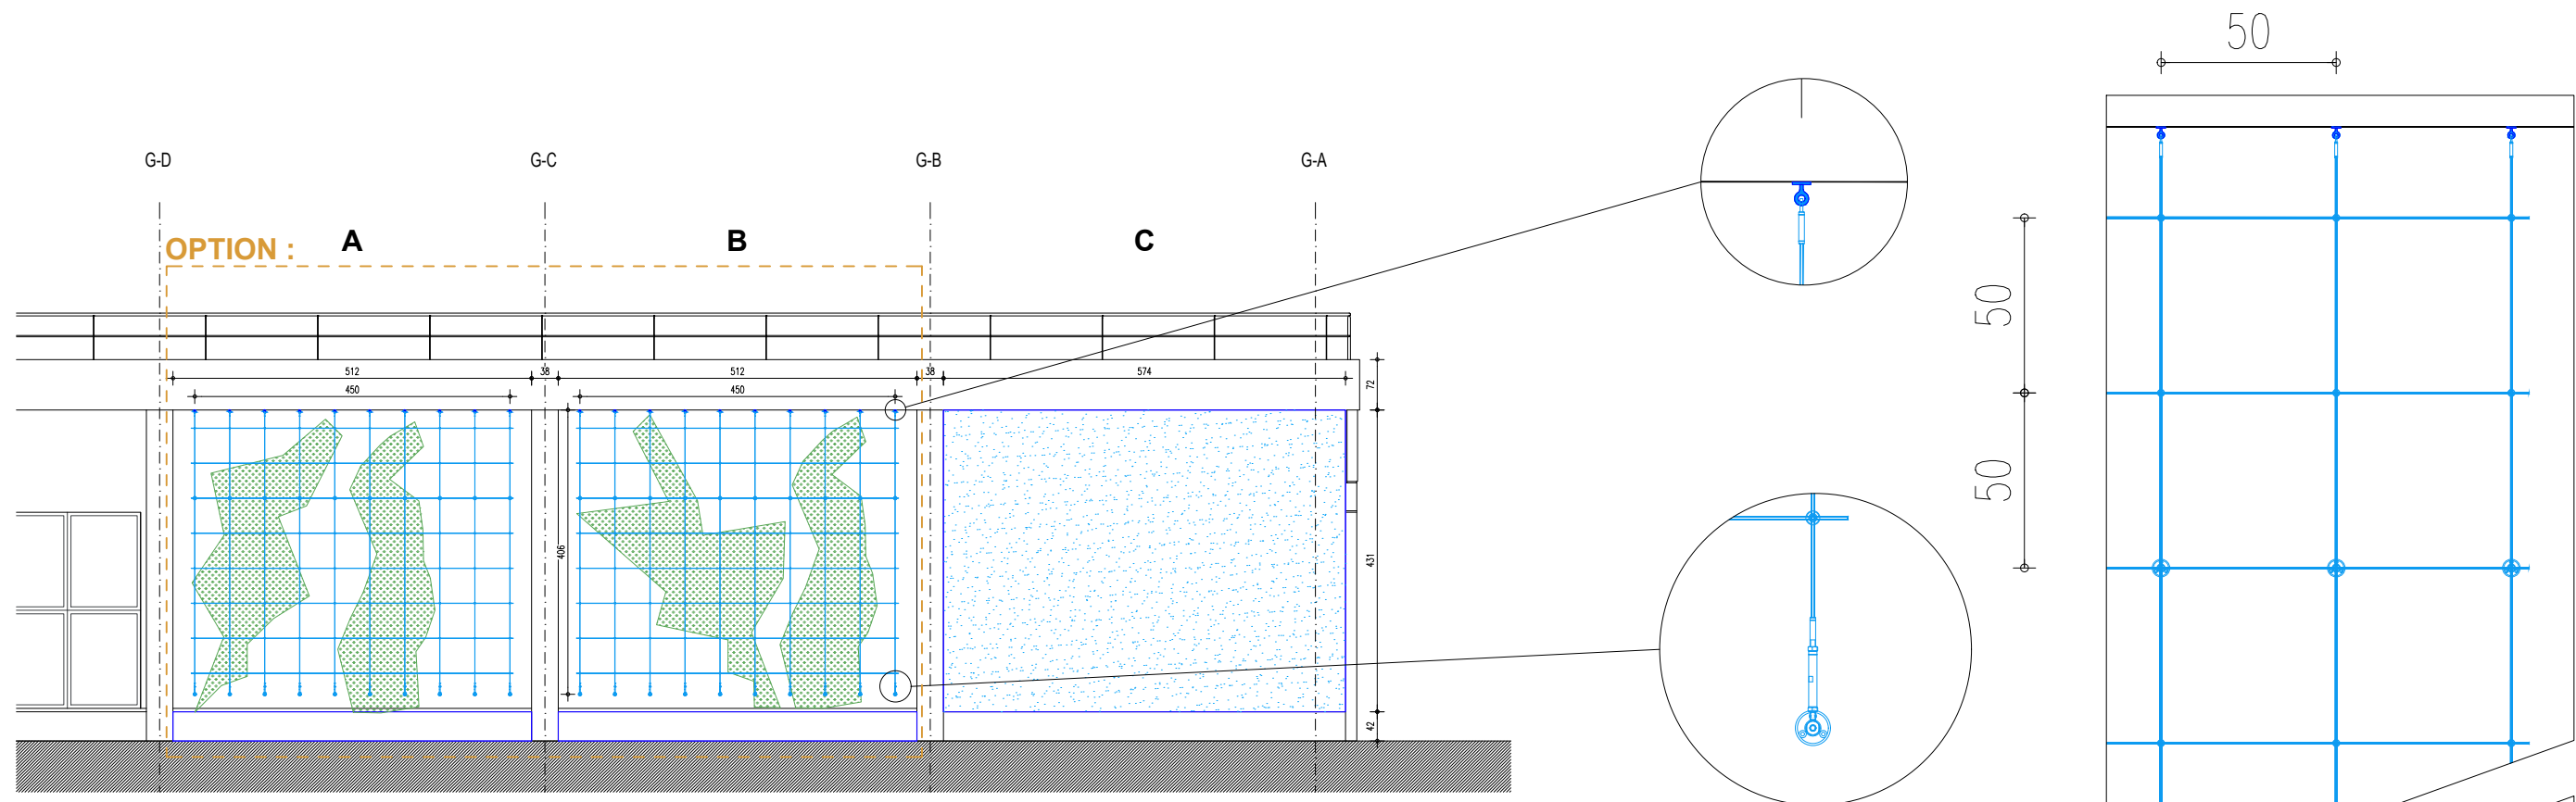

ELEVATIONS SUD OUEST

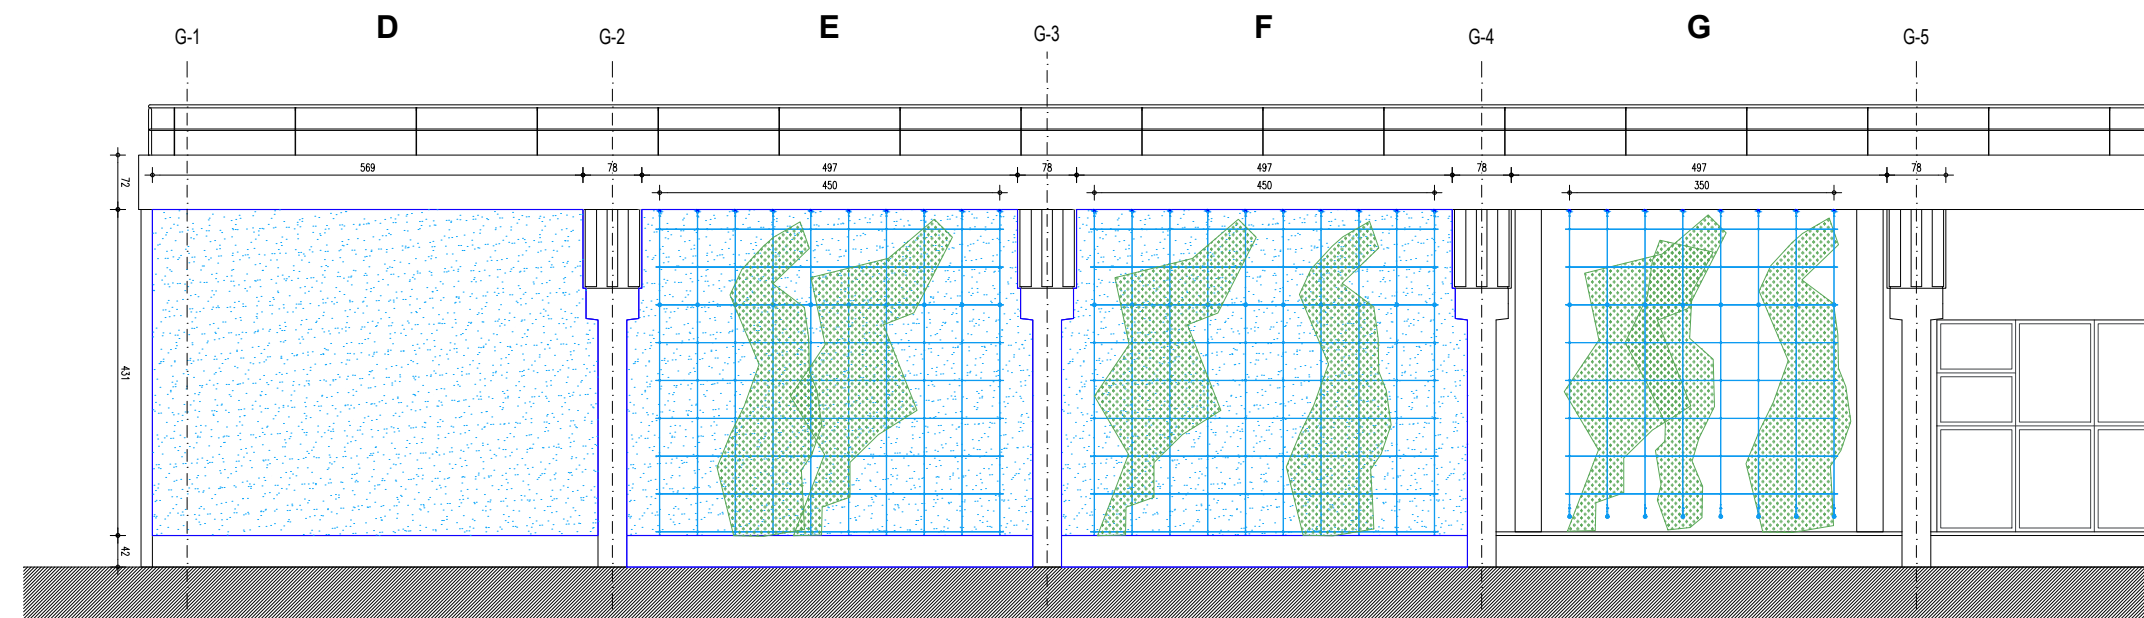

ELEVATIONS SUD EST

20/03/2026

18°36

Projet : **Façade COUPE FEU - GYMNASÉ UPMC**
MOA : **SORBONNE UNIVERSITE**
MOE : **STUDIO 1836** SARL d'architecture - Léo PISKOR IGNATOWICZ - 06 83 39 36 49

E. 02

ELEVATION
PROJET

1/100
A3
Indice 1.1
MARS 2026

PRO

NOTA : Ce document n'est pas un document d'exécution, ces plans ne peuvent être utilisés pour la construction.