


Légende :
Canalisation d'eaux pluviales

Profil en long des réseaux

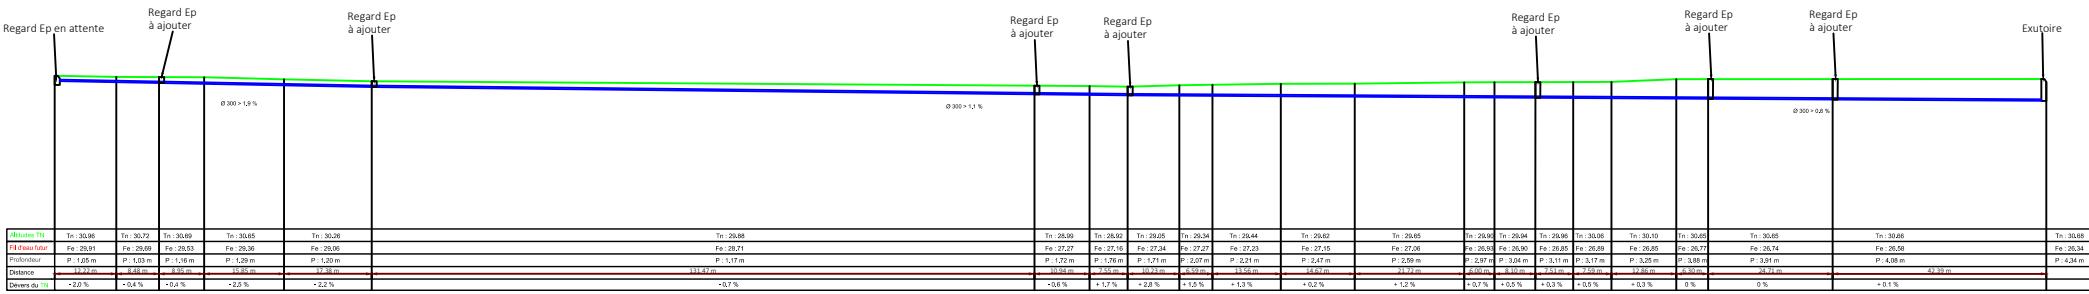

Maître d'ouvrage : Ministère des Armées Pôle de conduite d'Opération Cyber Quartier Marguerite - BP14 35998 RENNES CEDEX 9	Bureau d'étude : B3E - Ingénieurs Conseils VRD-AMENAGEMENT-TCE-RESEAUX SECS ET FLUIDES ASSAINISSEMENT-EAU POTABLE-HYDRAULIQUE-DIAGNOSTIC MAITRISE D'OEUvre-ASSISTANCE A MAITRISE D'OUVRAGE  	Coordonnée : AGENCE BRETAGNE 50, rue du Président Sadate 29000 QUIMPER Tel : 02.98.74.39.24 / Fax : 02.98.74.30.56 contact.bretagne@b3e-bet.fr / www.bureau-etudes-b3e.com	Projet : Etude Hydraulique Dimensionnement des ouvrages hydrauliques		
Profil en long des réseaux	Type de plan : Plan de principe Topographique	Date d'enregistrement : 29/11/2022	Indice : A	Echelle : A3	1/1500 ème