




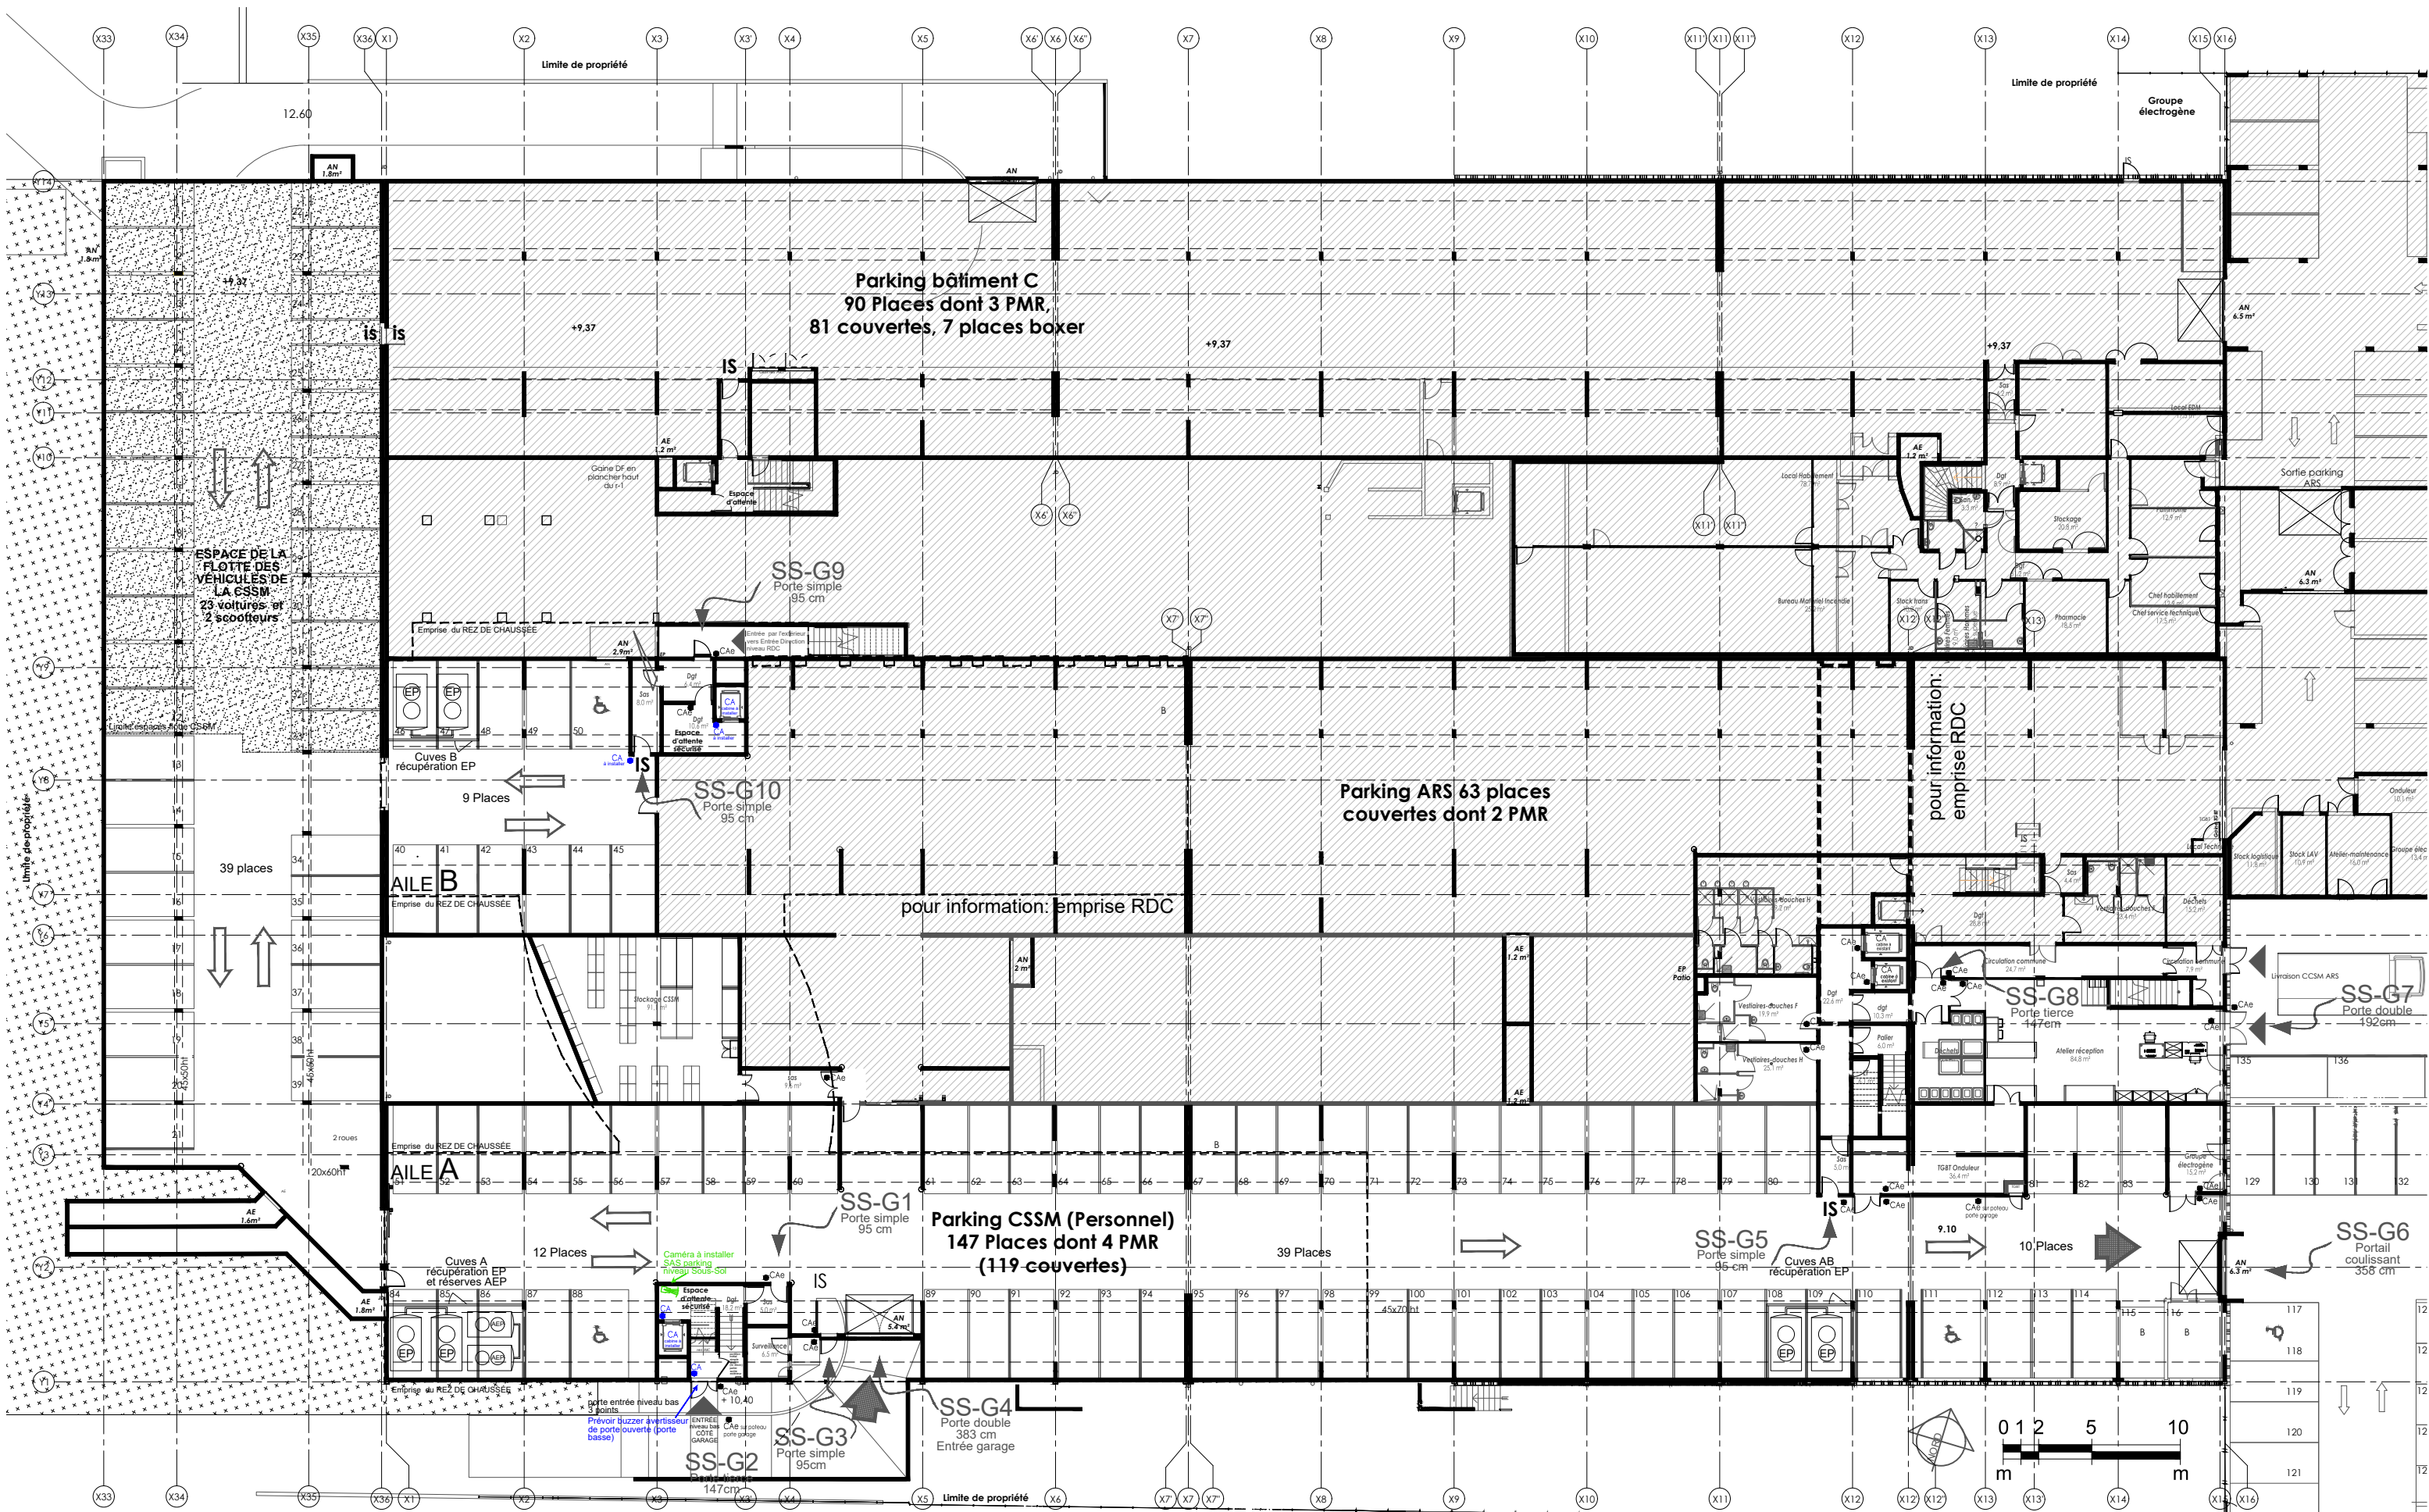

NOTA : les cotes sont données à titre indicatif. Il convient à l'entreprise de relever les dimensions de chaque tableau impacté par l'opération.

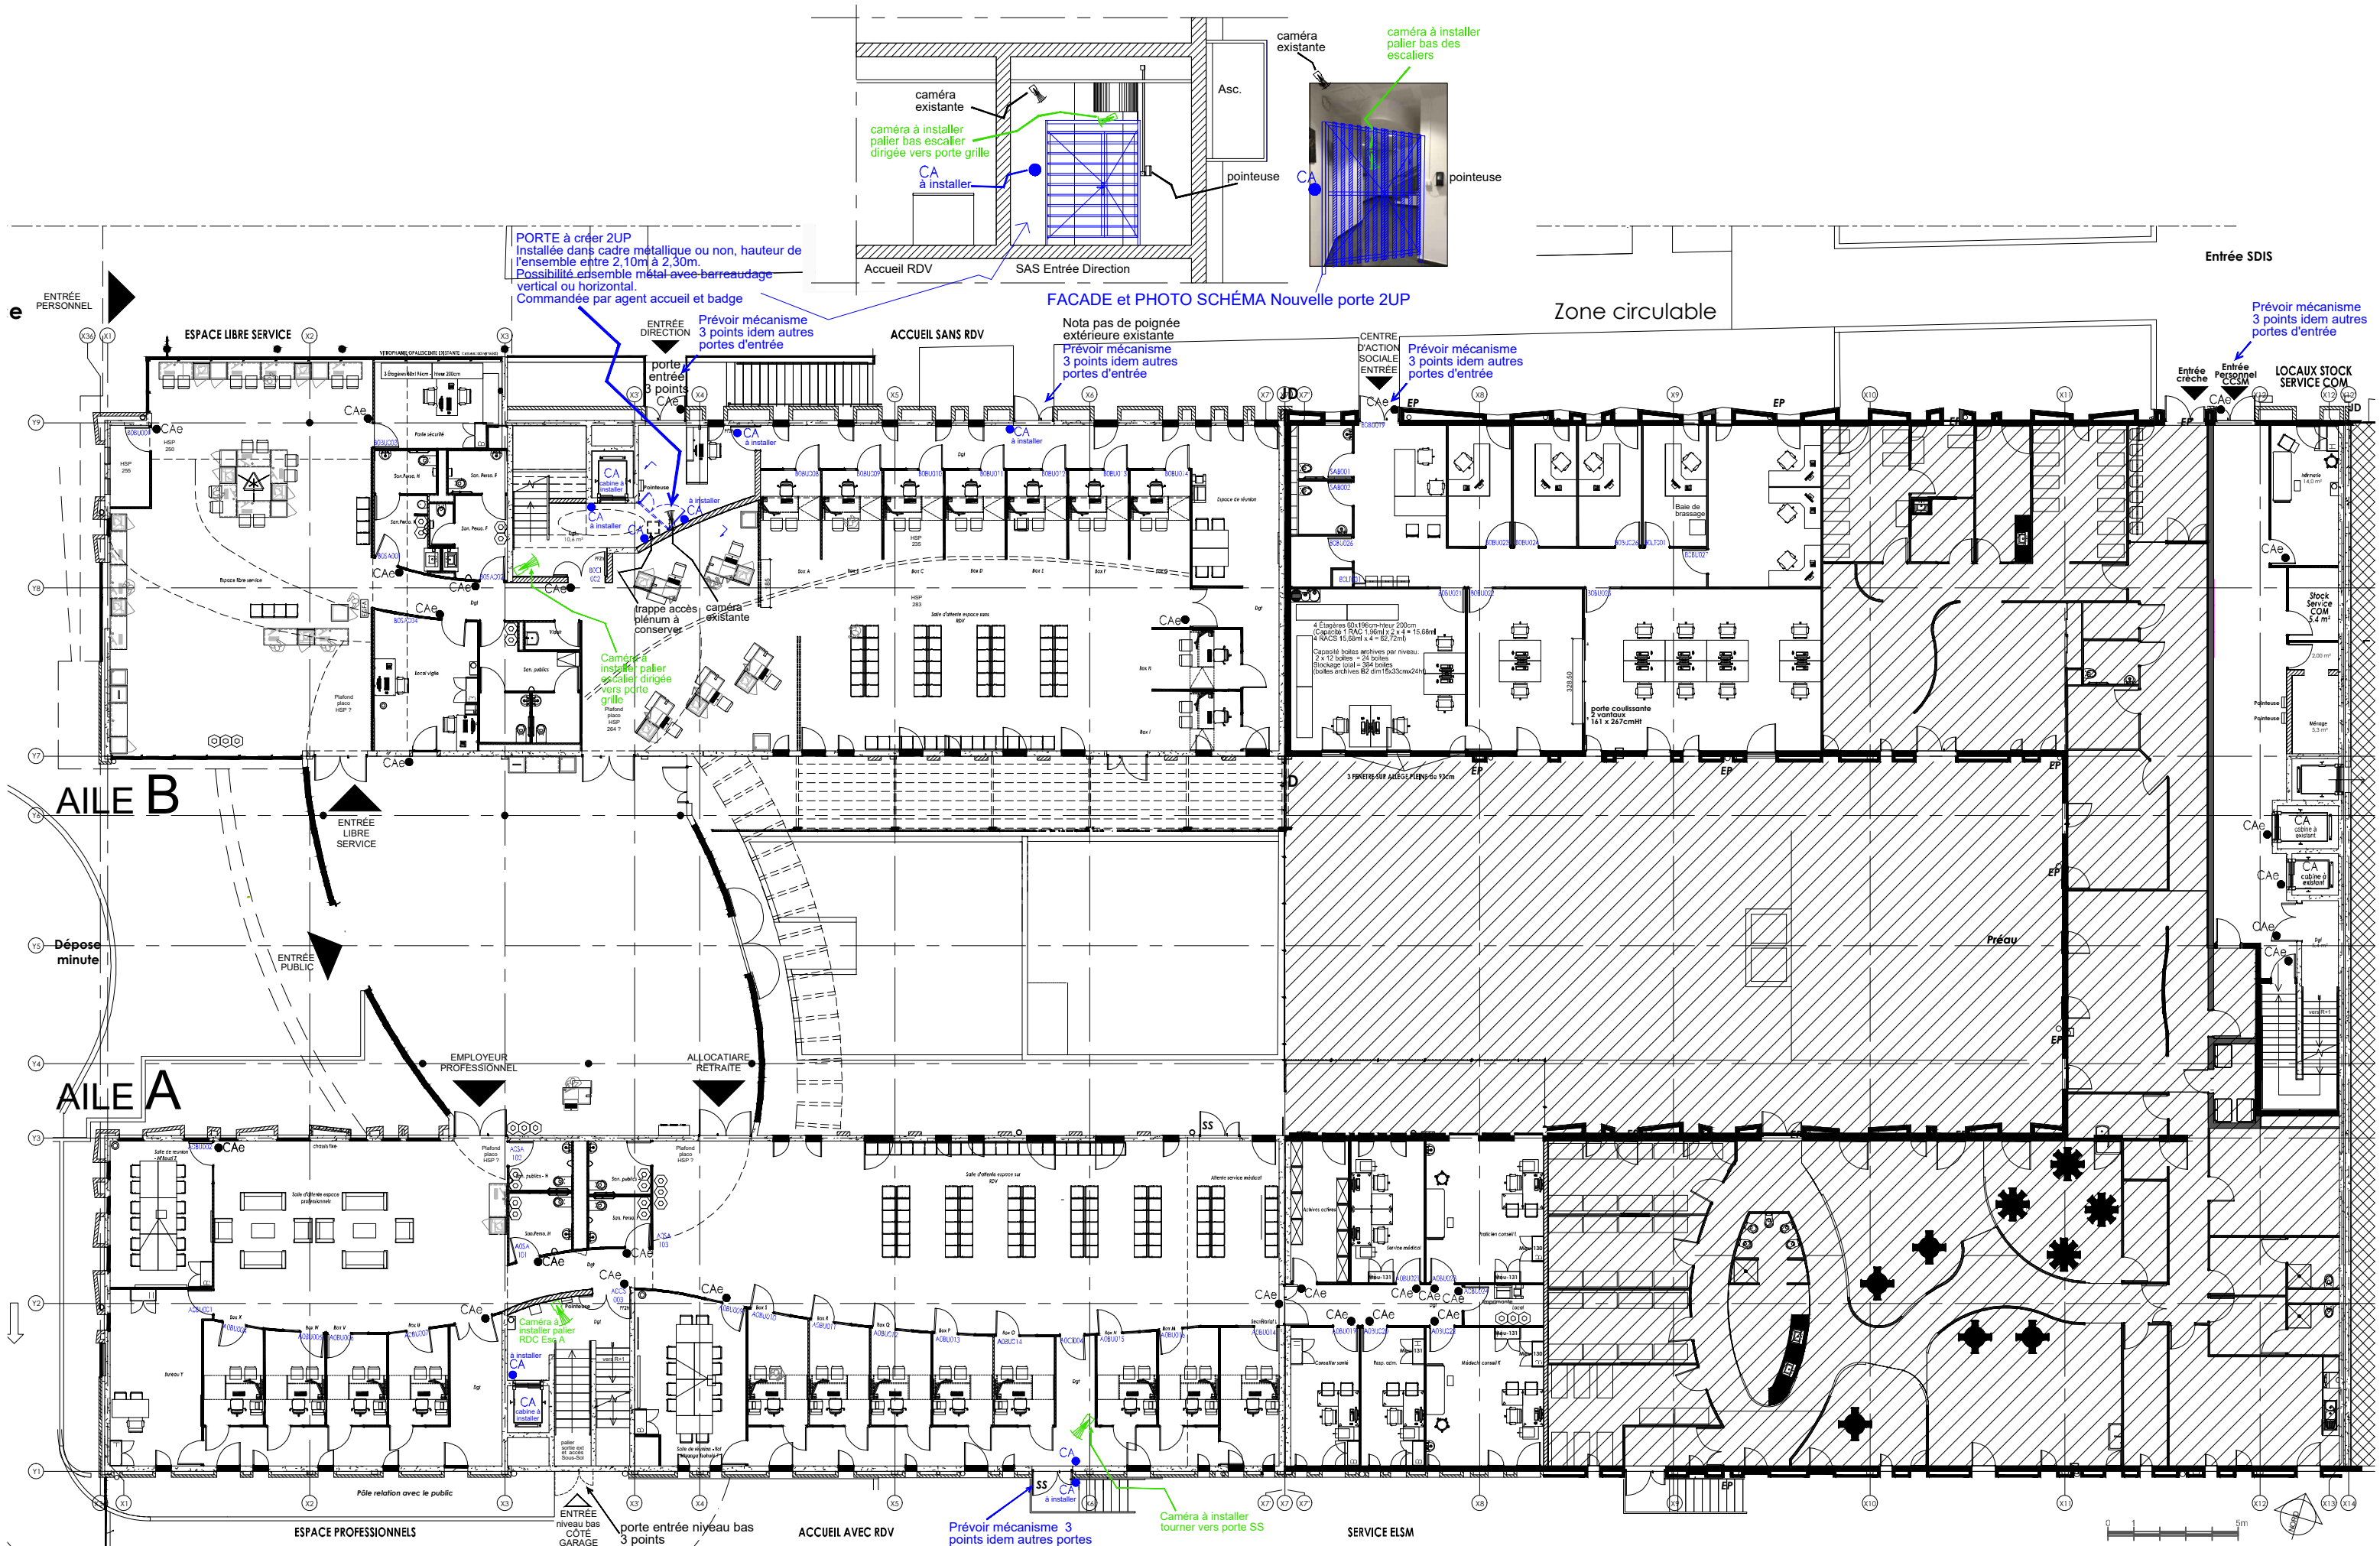

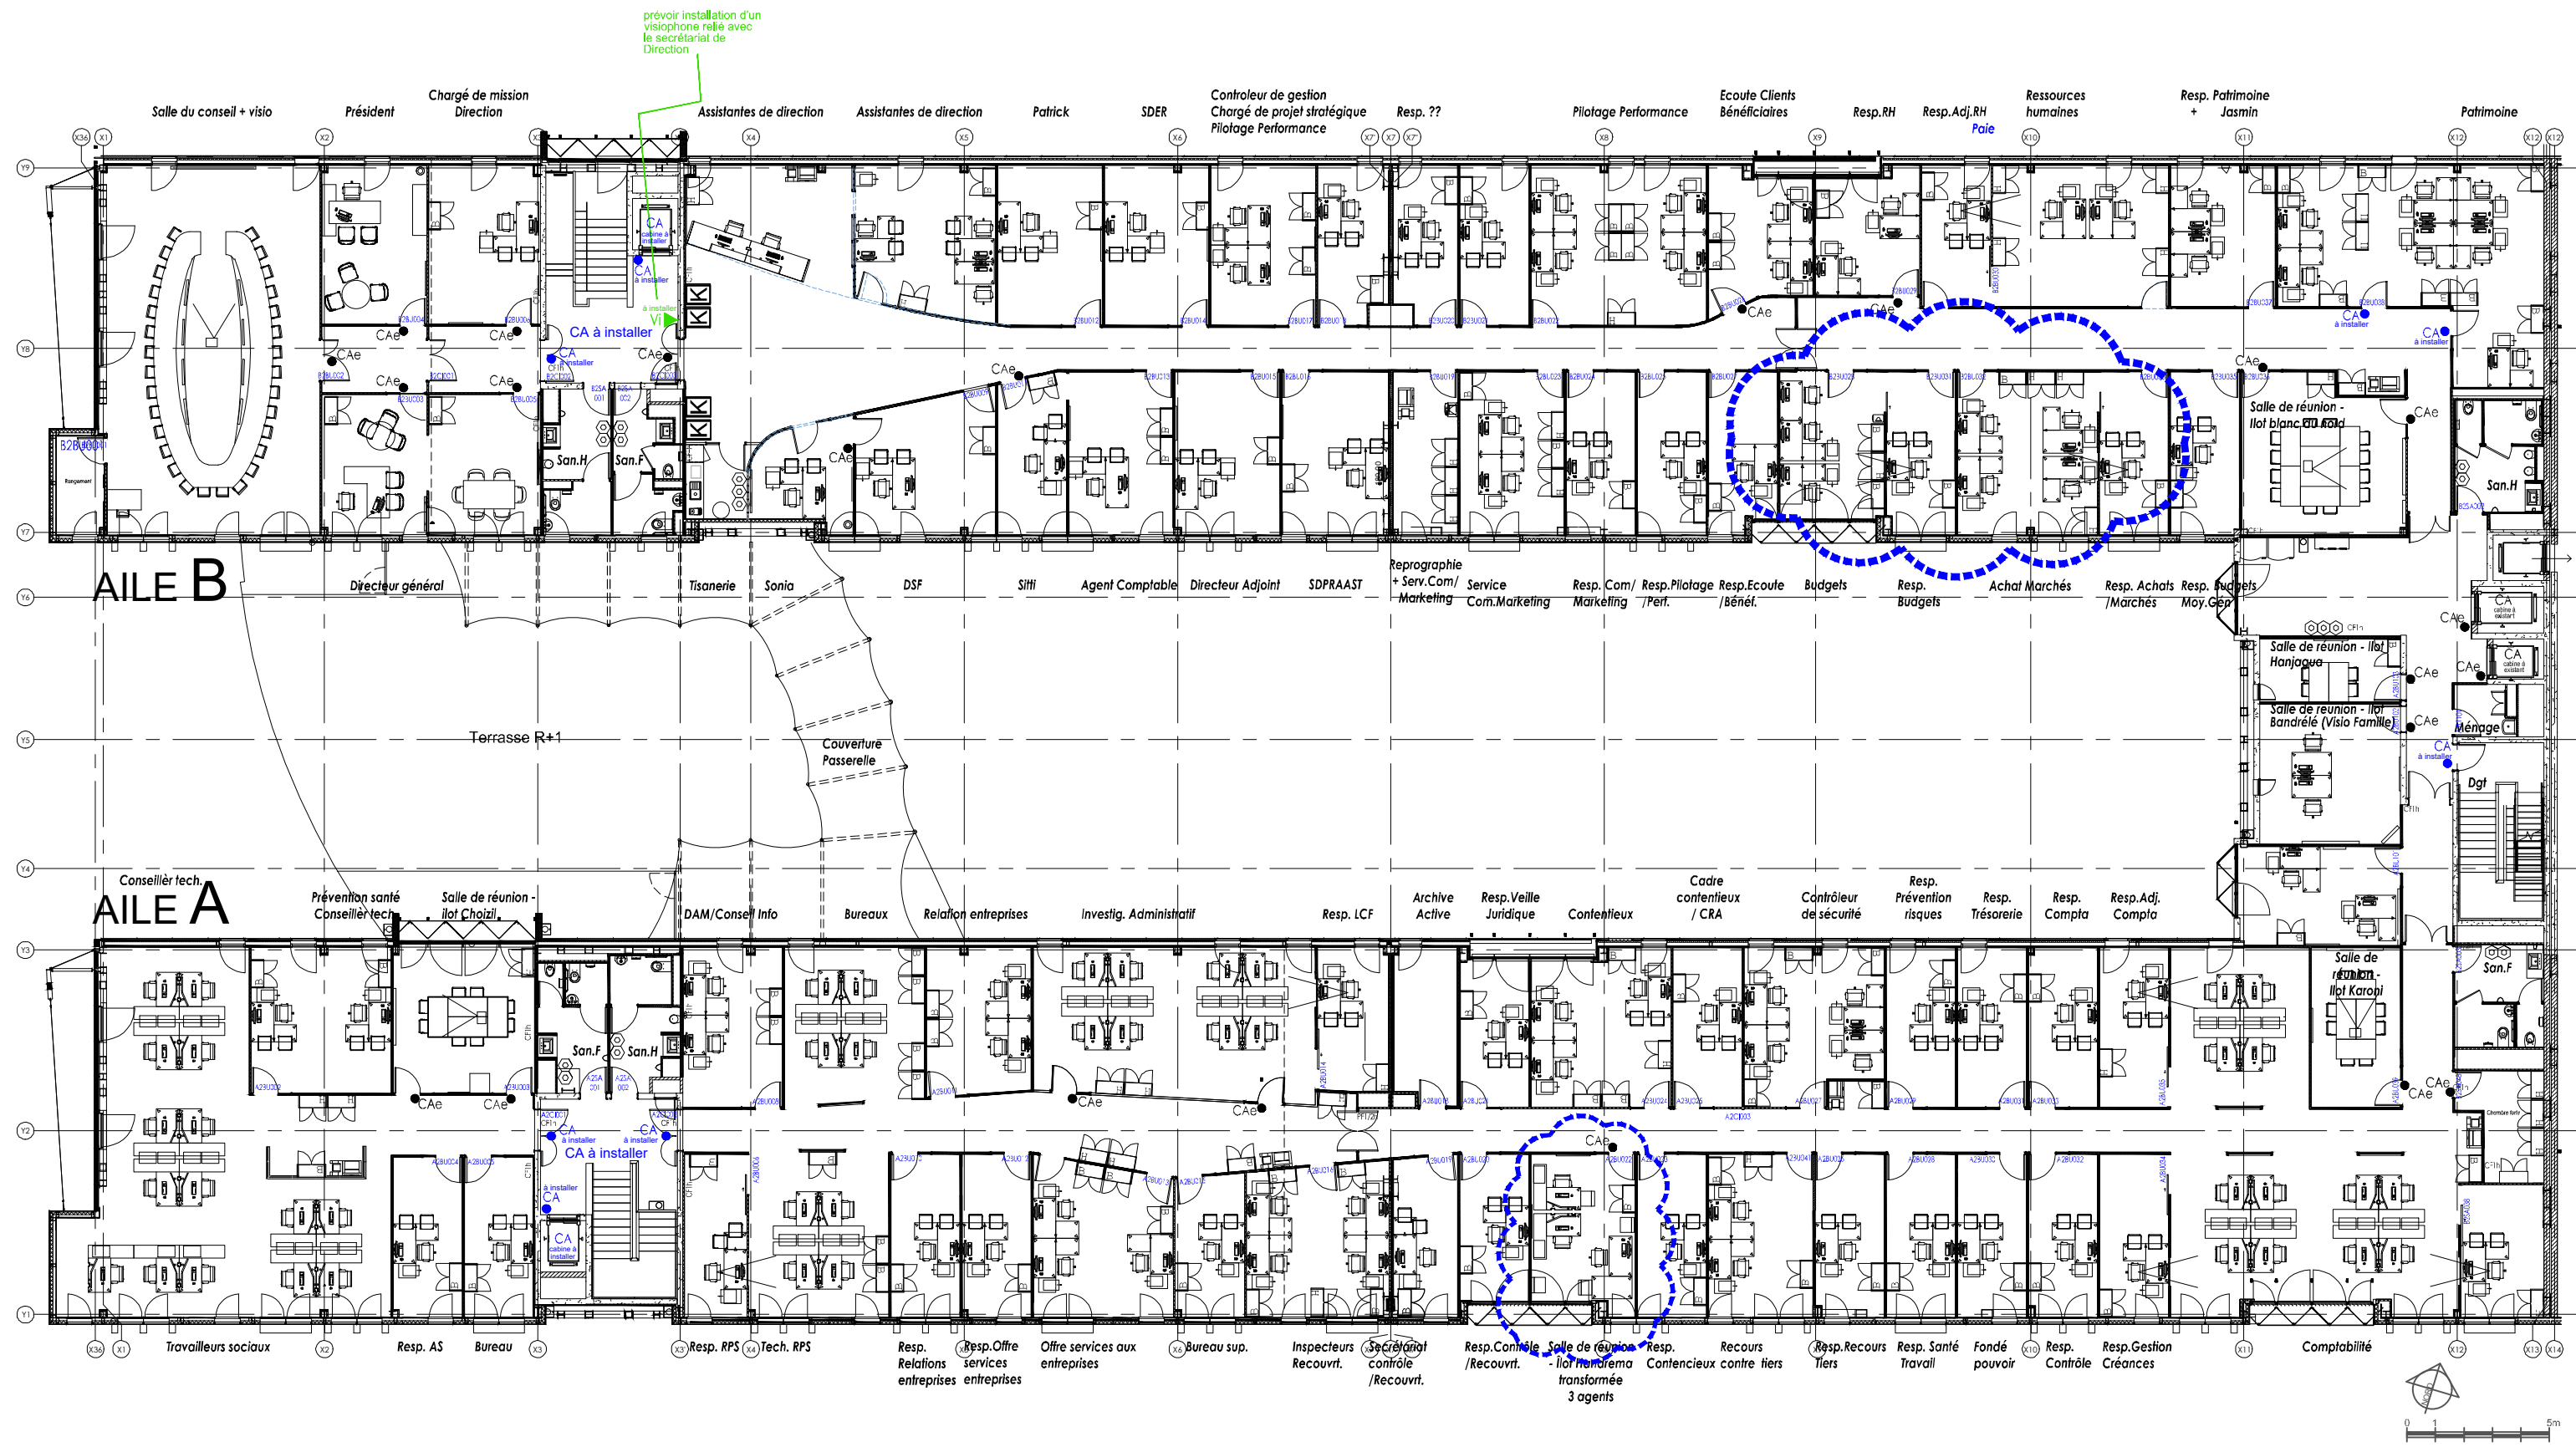

- LÉGENDES:
- B1BU019 n°porte - inventaire
 - CAe Contrôle d'Accès existant
 - CA Contrôle d'Accès à créer
 - Vi Visiophone