


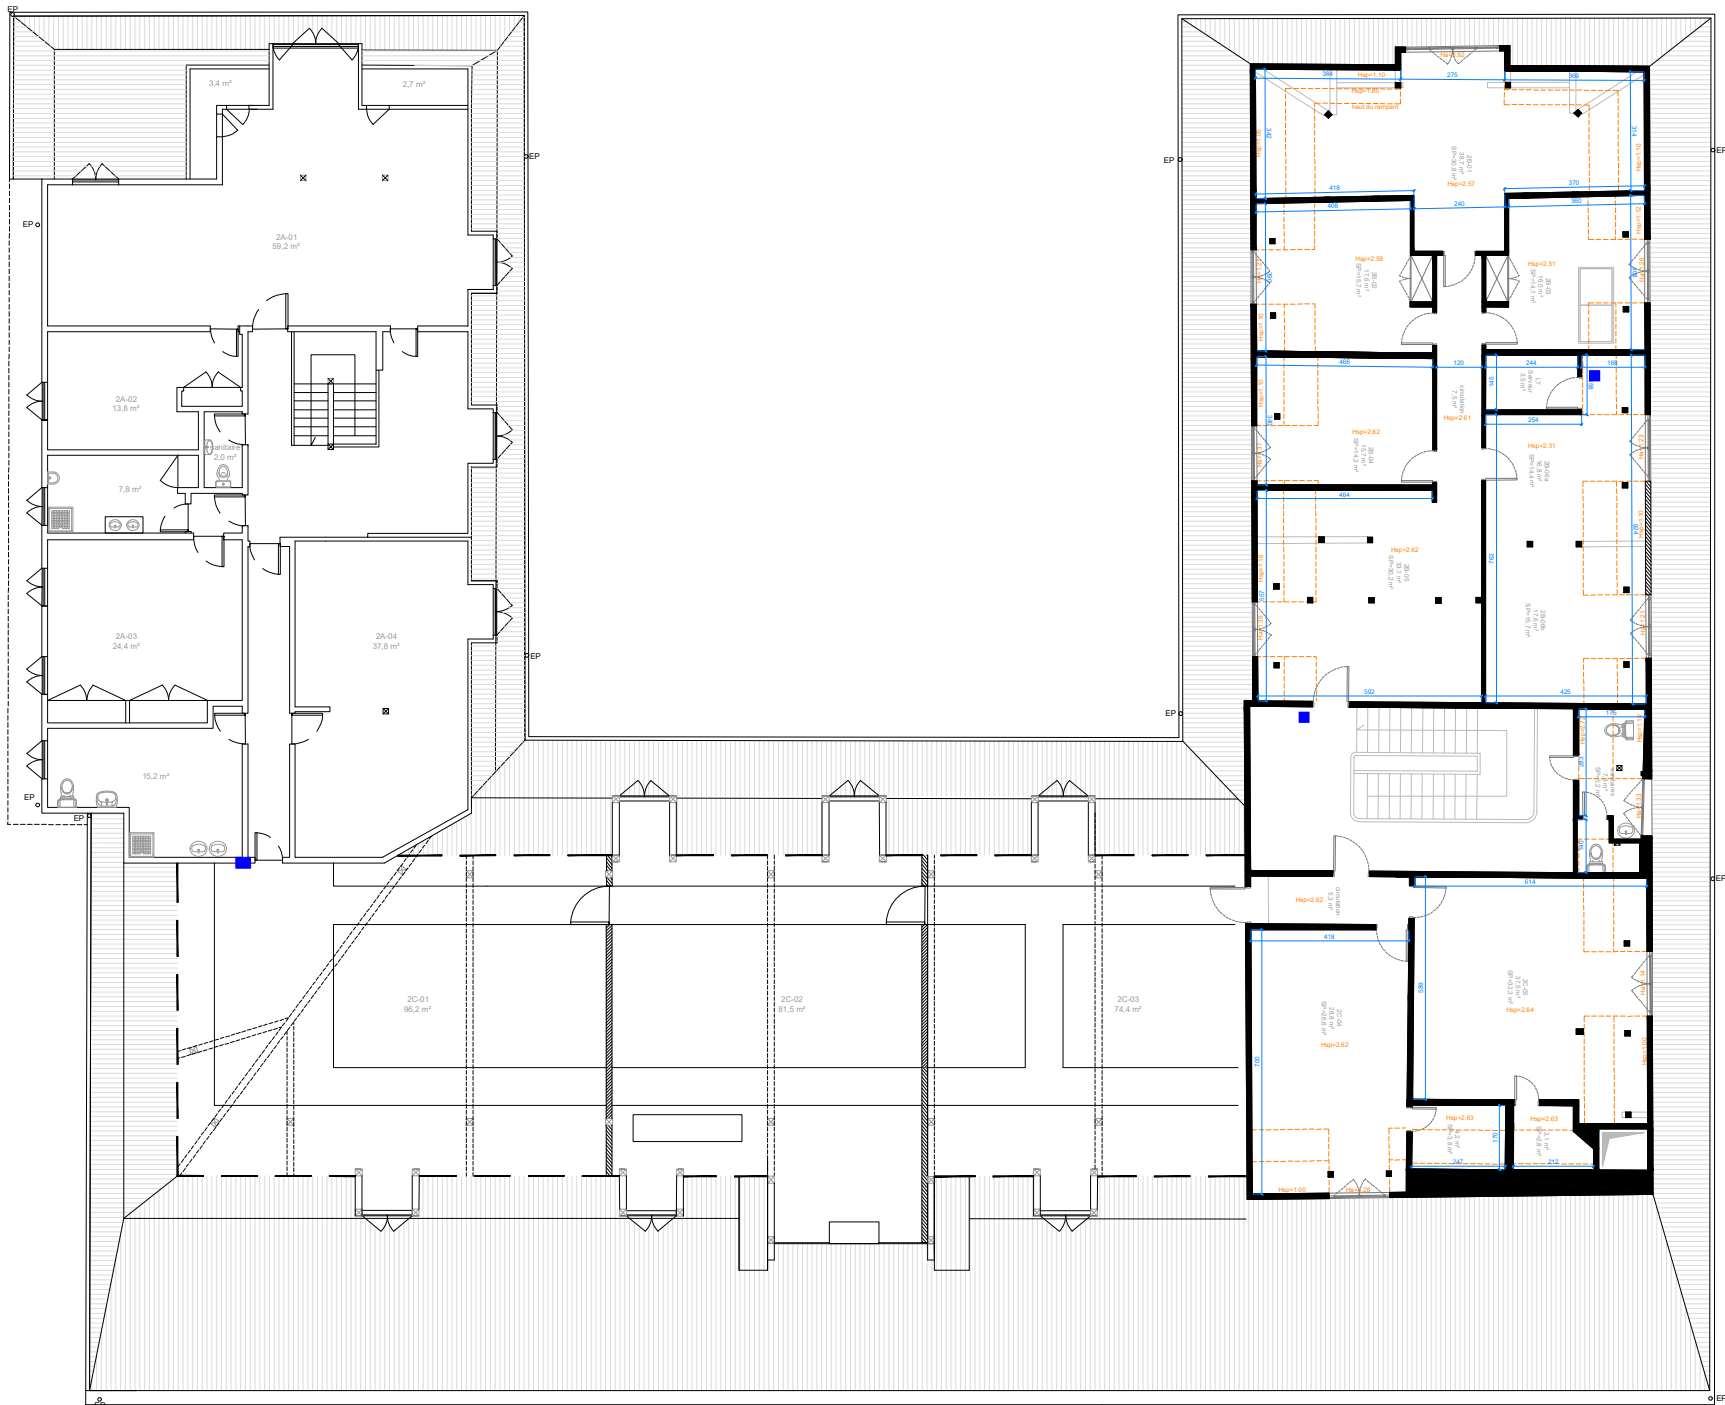

■ Lecteur à ajouter (x3)

R+2			
	Echelle 1/100	Type architecture	Version 1
	Format		