


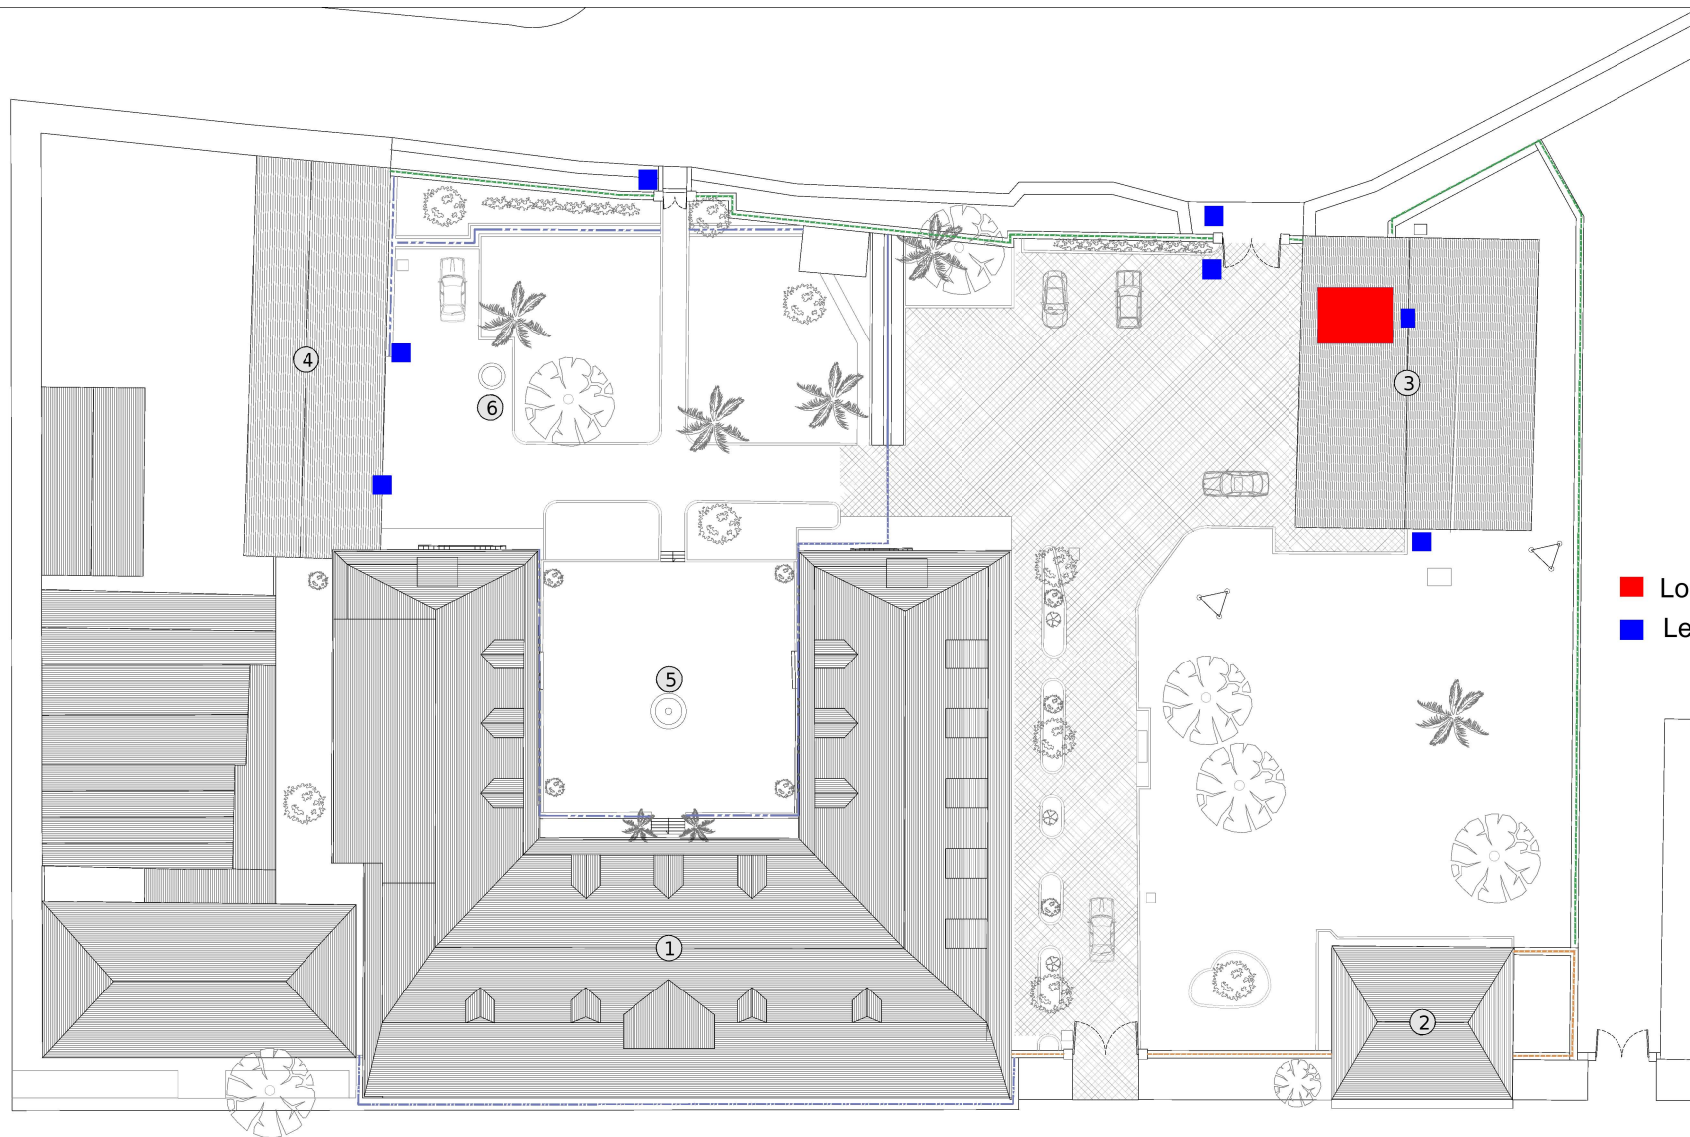

- Mur-bahut maçonné surmonté d'une grille métallique
- Mur de clôture maçonné et enduit
- Caniveau à cunette cimentée, parois en béton
- Caniveau en brique et/ou pierre, enduit au ciment
- Revêtement en bitume
- Revêtement en stabilisé

- Local technique
- Lecteur à ajouter (x7)

Plan masse



ETAT EXISTANT
Plan masse et élévation sur la place

N ↑	0 1 2 5	E 00 N° Document	ARCHI Type	A Indice
Nord	Echelle Graphique	1:250 Echelle		