


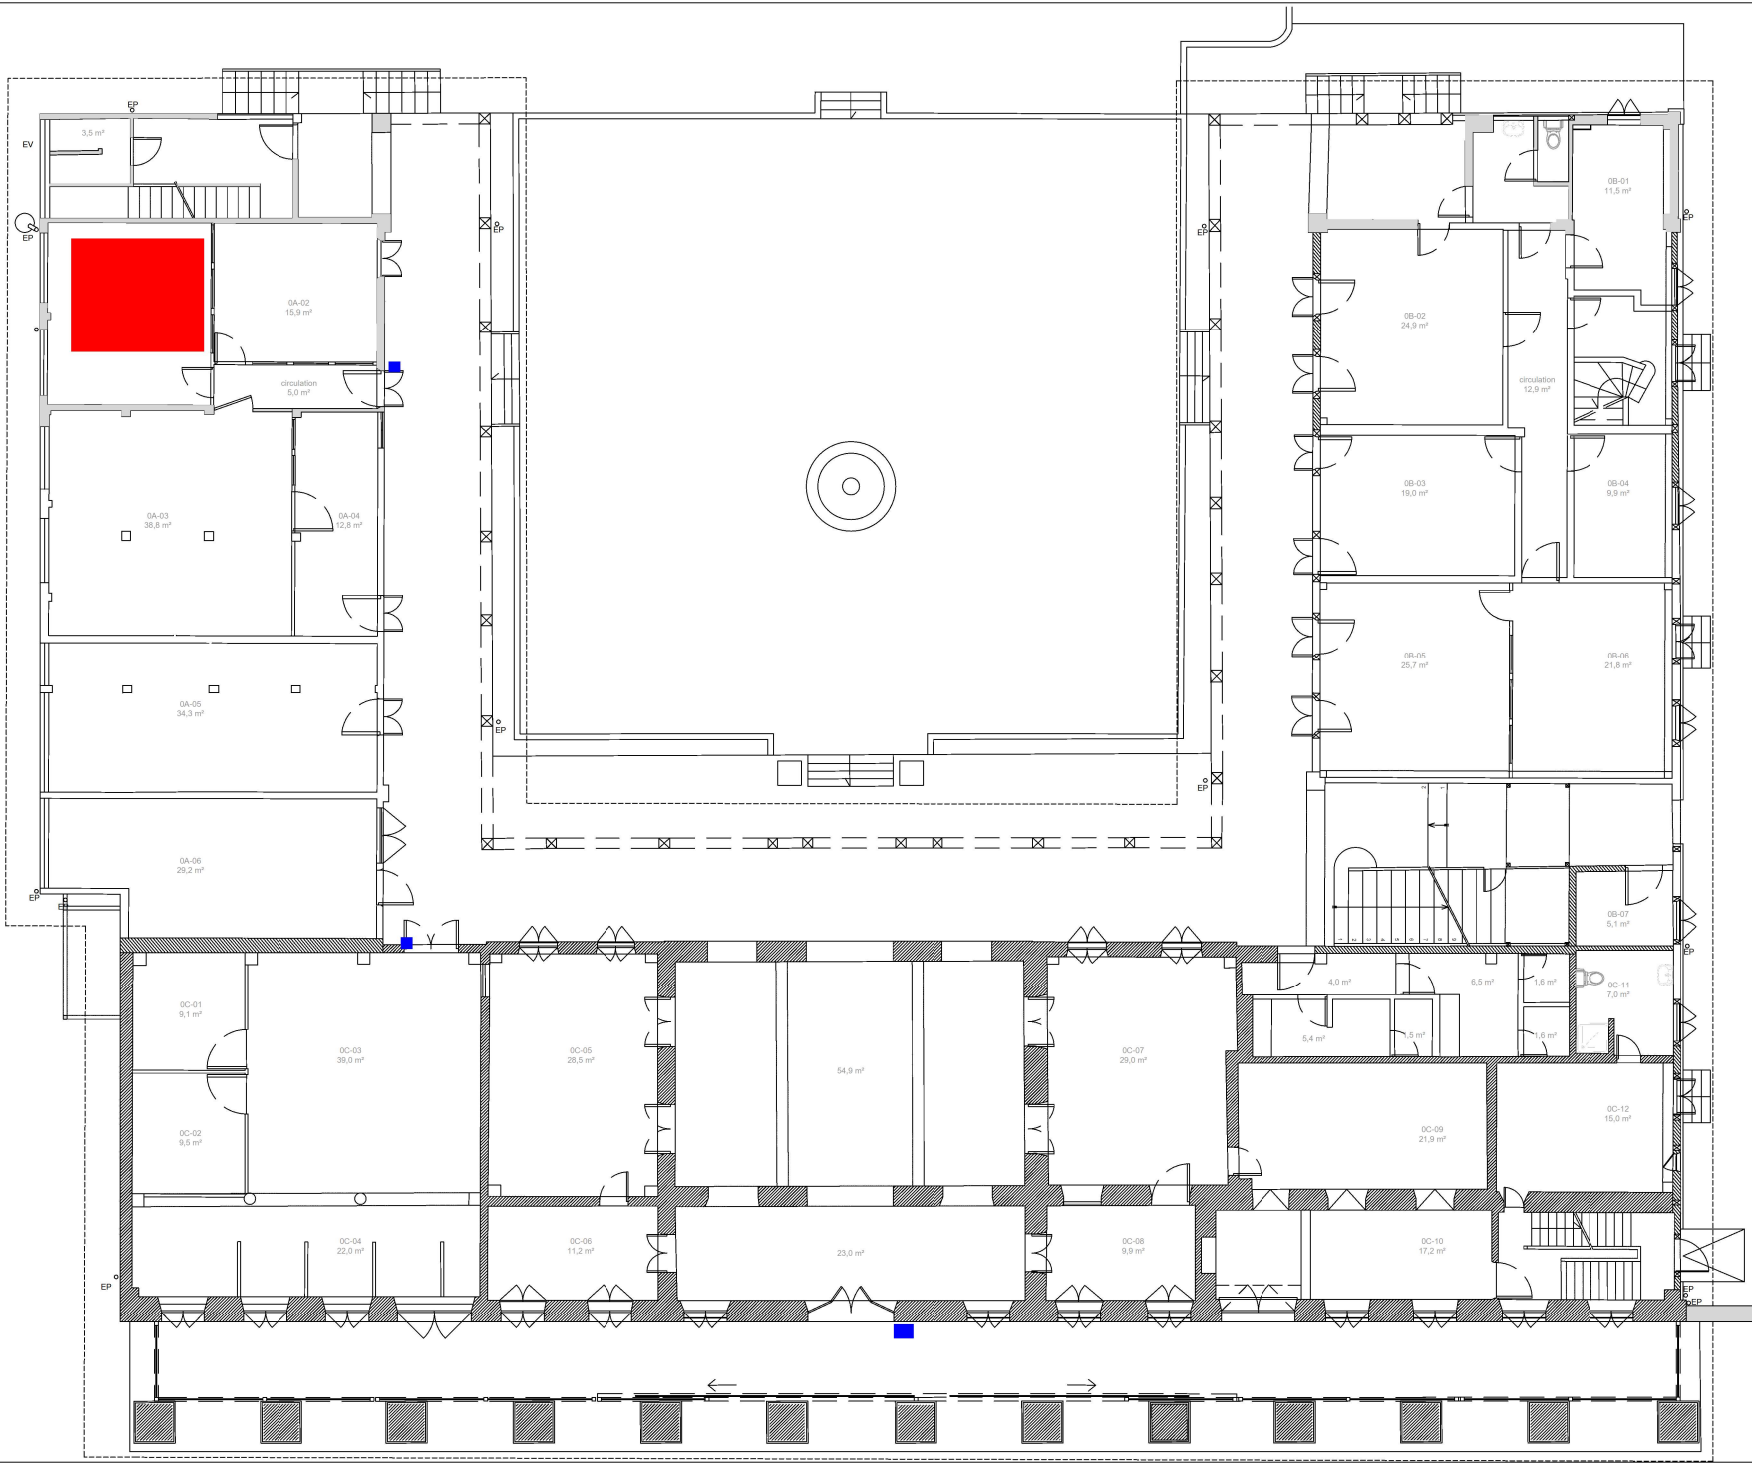

- Lecteur à ajouter (x3)
- Local technique

RdC			
	Echelle	Type	Version
	1/100	architecture	1