


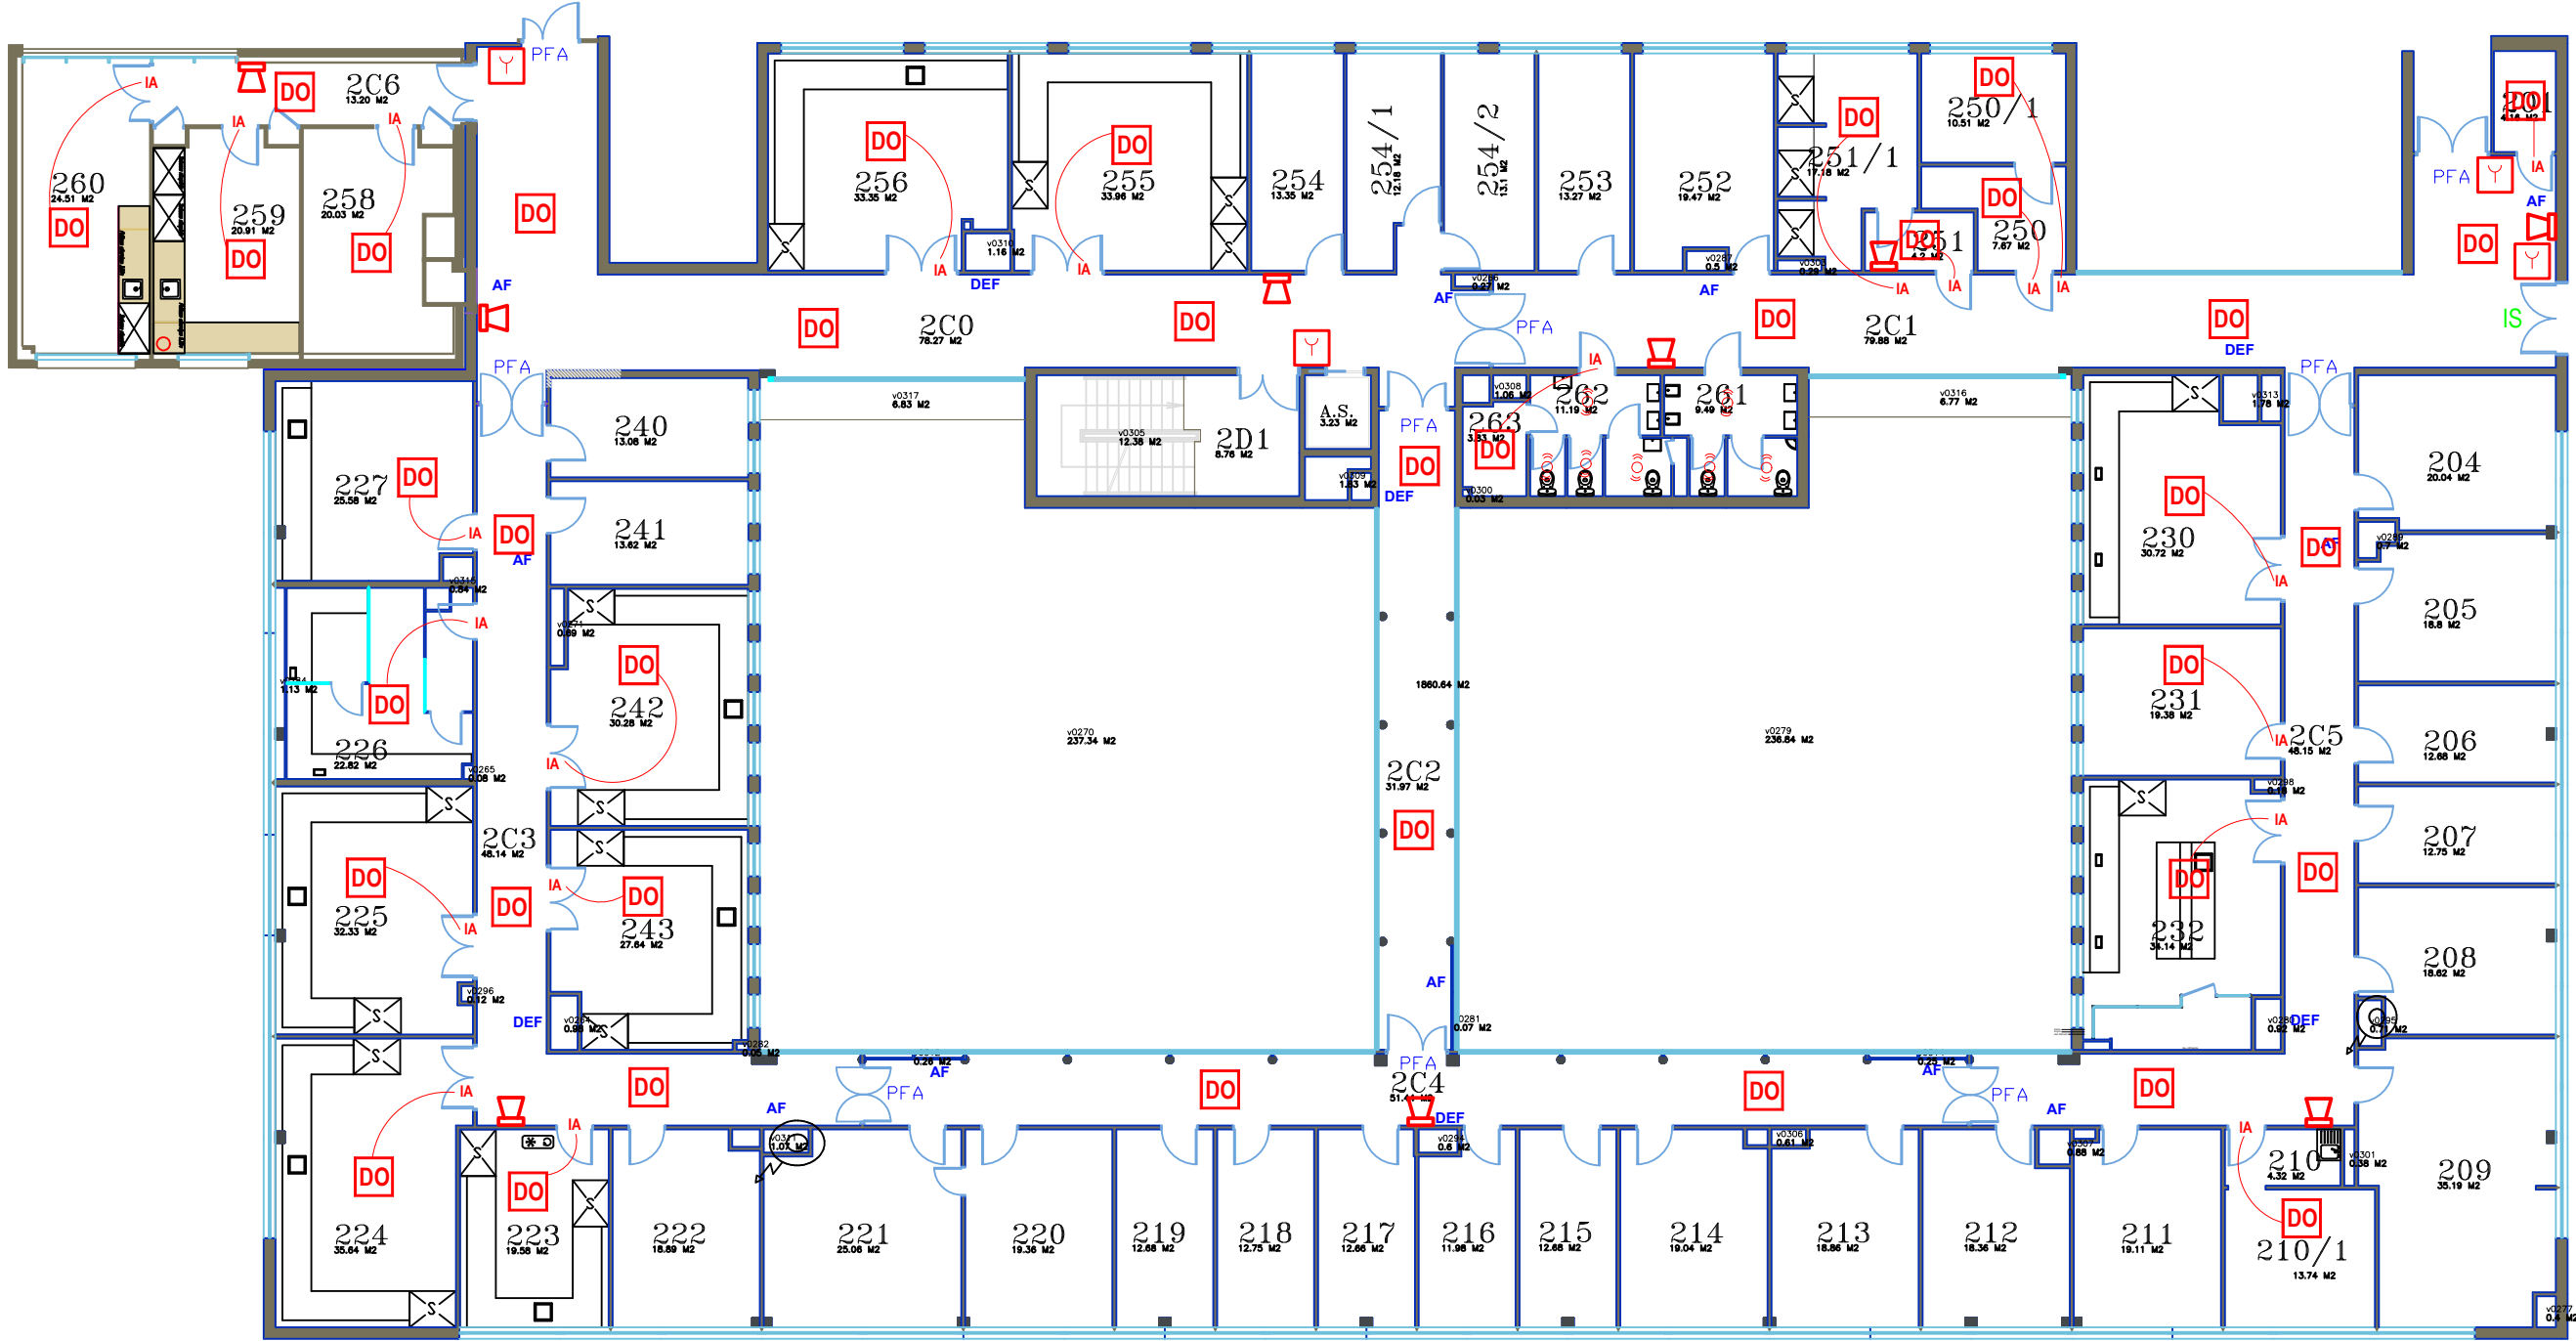

Bât 10A

Bât 10A



LEGENDE ASSERVISSEMENTS

	Diffuseur d'Alarme Générale
	DIFFUSEUR LUMINEUX
PFA	PORTE Fermeture automatique
AF	ouvrants/volets Amenée d'Air
DEF	Volet Désenfumage Extraction fumée
IS	SYSTEME DE DEVERROUILLAGE POUR ISSUE DE SECOURS

LEGENDE MATERIEL SSI

	DECLENCHEUR MANUEL
	DETECTEUR OPTIQUE DE FUMEE
IA	INDICATEUR D'ACTION

Maître d'ouvrage :
Université de Rennes
Pôle Maintenance, Exploitation, Travaux
263 avenue du Général Leclerc
35700 RENNES

CAMPUS UNIVERSITAIRE DE RENNES – BATIMENT 10B
Plan d'implantation (SDI–SMSI) SSI – NIVEAU R+2

Dessinateur : V. FAERBER	Echelle : Sans	Date : 09/02/2026
--------------------------	----------------	-------------------

Coordonateur SSI : **NAMIXIS & SSICoor**
GROUPE SYSTEA
Agence Ouest
6 Allée du Mortier
44620 LA MONTAGNE
Tél. 02 85 52 36 44