


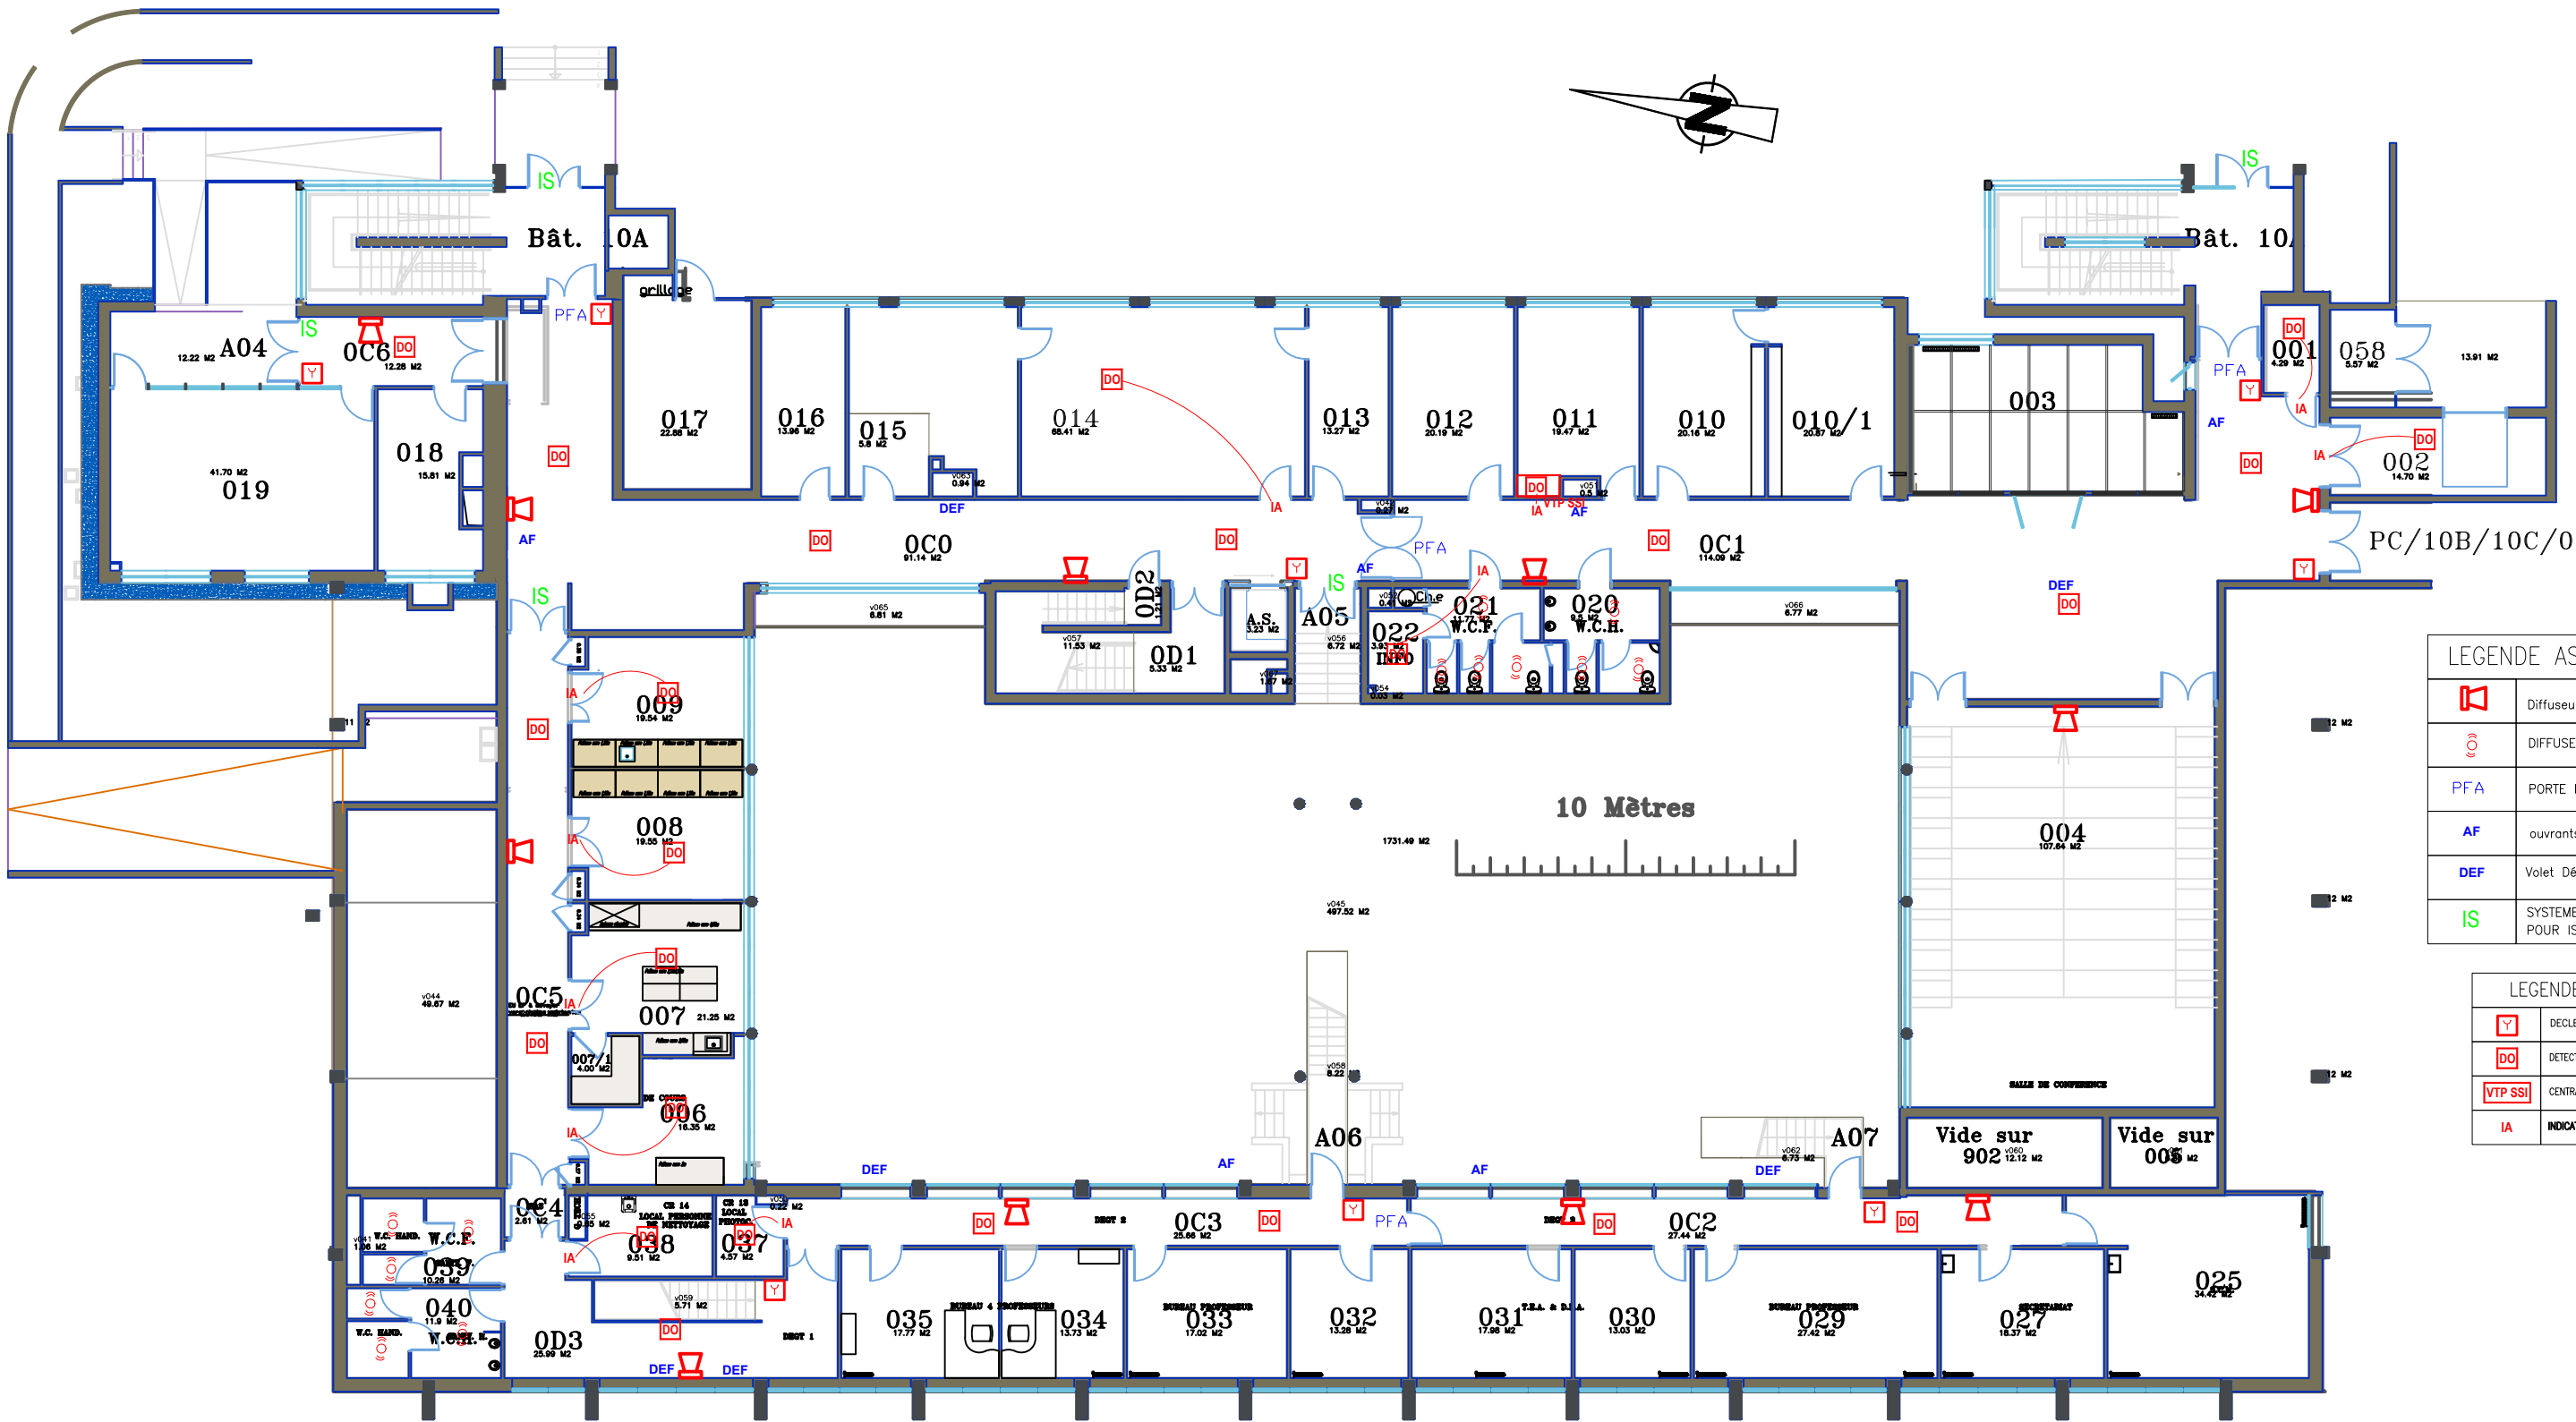

LEGENDE ASSERVISSEMENTS	
	Diffuseur d'Alarme Générale
	DIFFUSEUR LUMINEUX
PFA	PORTE Fermeture automatique
AF	ouvrants/volets Amenée d'Air
DEF	Volet Désenfumage Extraction fumée
IS	SYSTEME DE DEVERROUILLAGE POUR ISSUE DE SECOURS

LEGENDE MATERIEL SSI	
	DECLENCHEUR MANUEL
	DETECTEUR OPTIQUE DE FUMEE
	CENTRALE INCENDIE SSI
IA	INDICATEUR D'ACTION

Maître d'ouvrage :
Université de Rennes
Pôle Maintenance, Exploitation, Travaux
263 avenue du Général Leclerc
35700 RENNES

CAMPUS UNIVERSITAIRE DE VANNES – BATIMENT 10B
Plan d'implantation (SDI–SMSI) SSI – NIVEAU RDC

Dessinateur : V. FAERBER	Echelle : Sans	Date : 30/03/2026
--------------------------	----------------	-------------------

Coordinateur SSI : **NAMIXIS & SSICoop**
GROUPE SYSTEA
Agence Ouest
6 Allée du Mortier
44620 LA MONTAGNE
Tél. 02 85 52 36 44