


Bât 10A

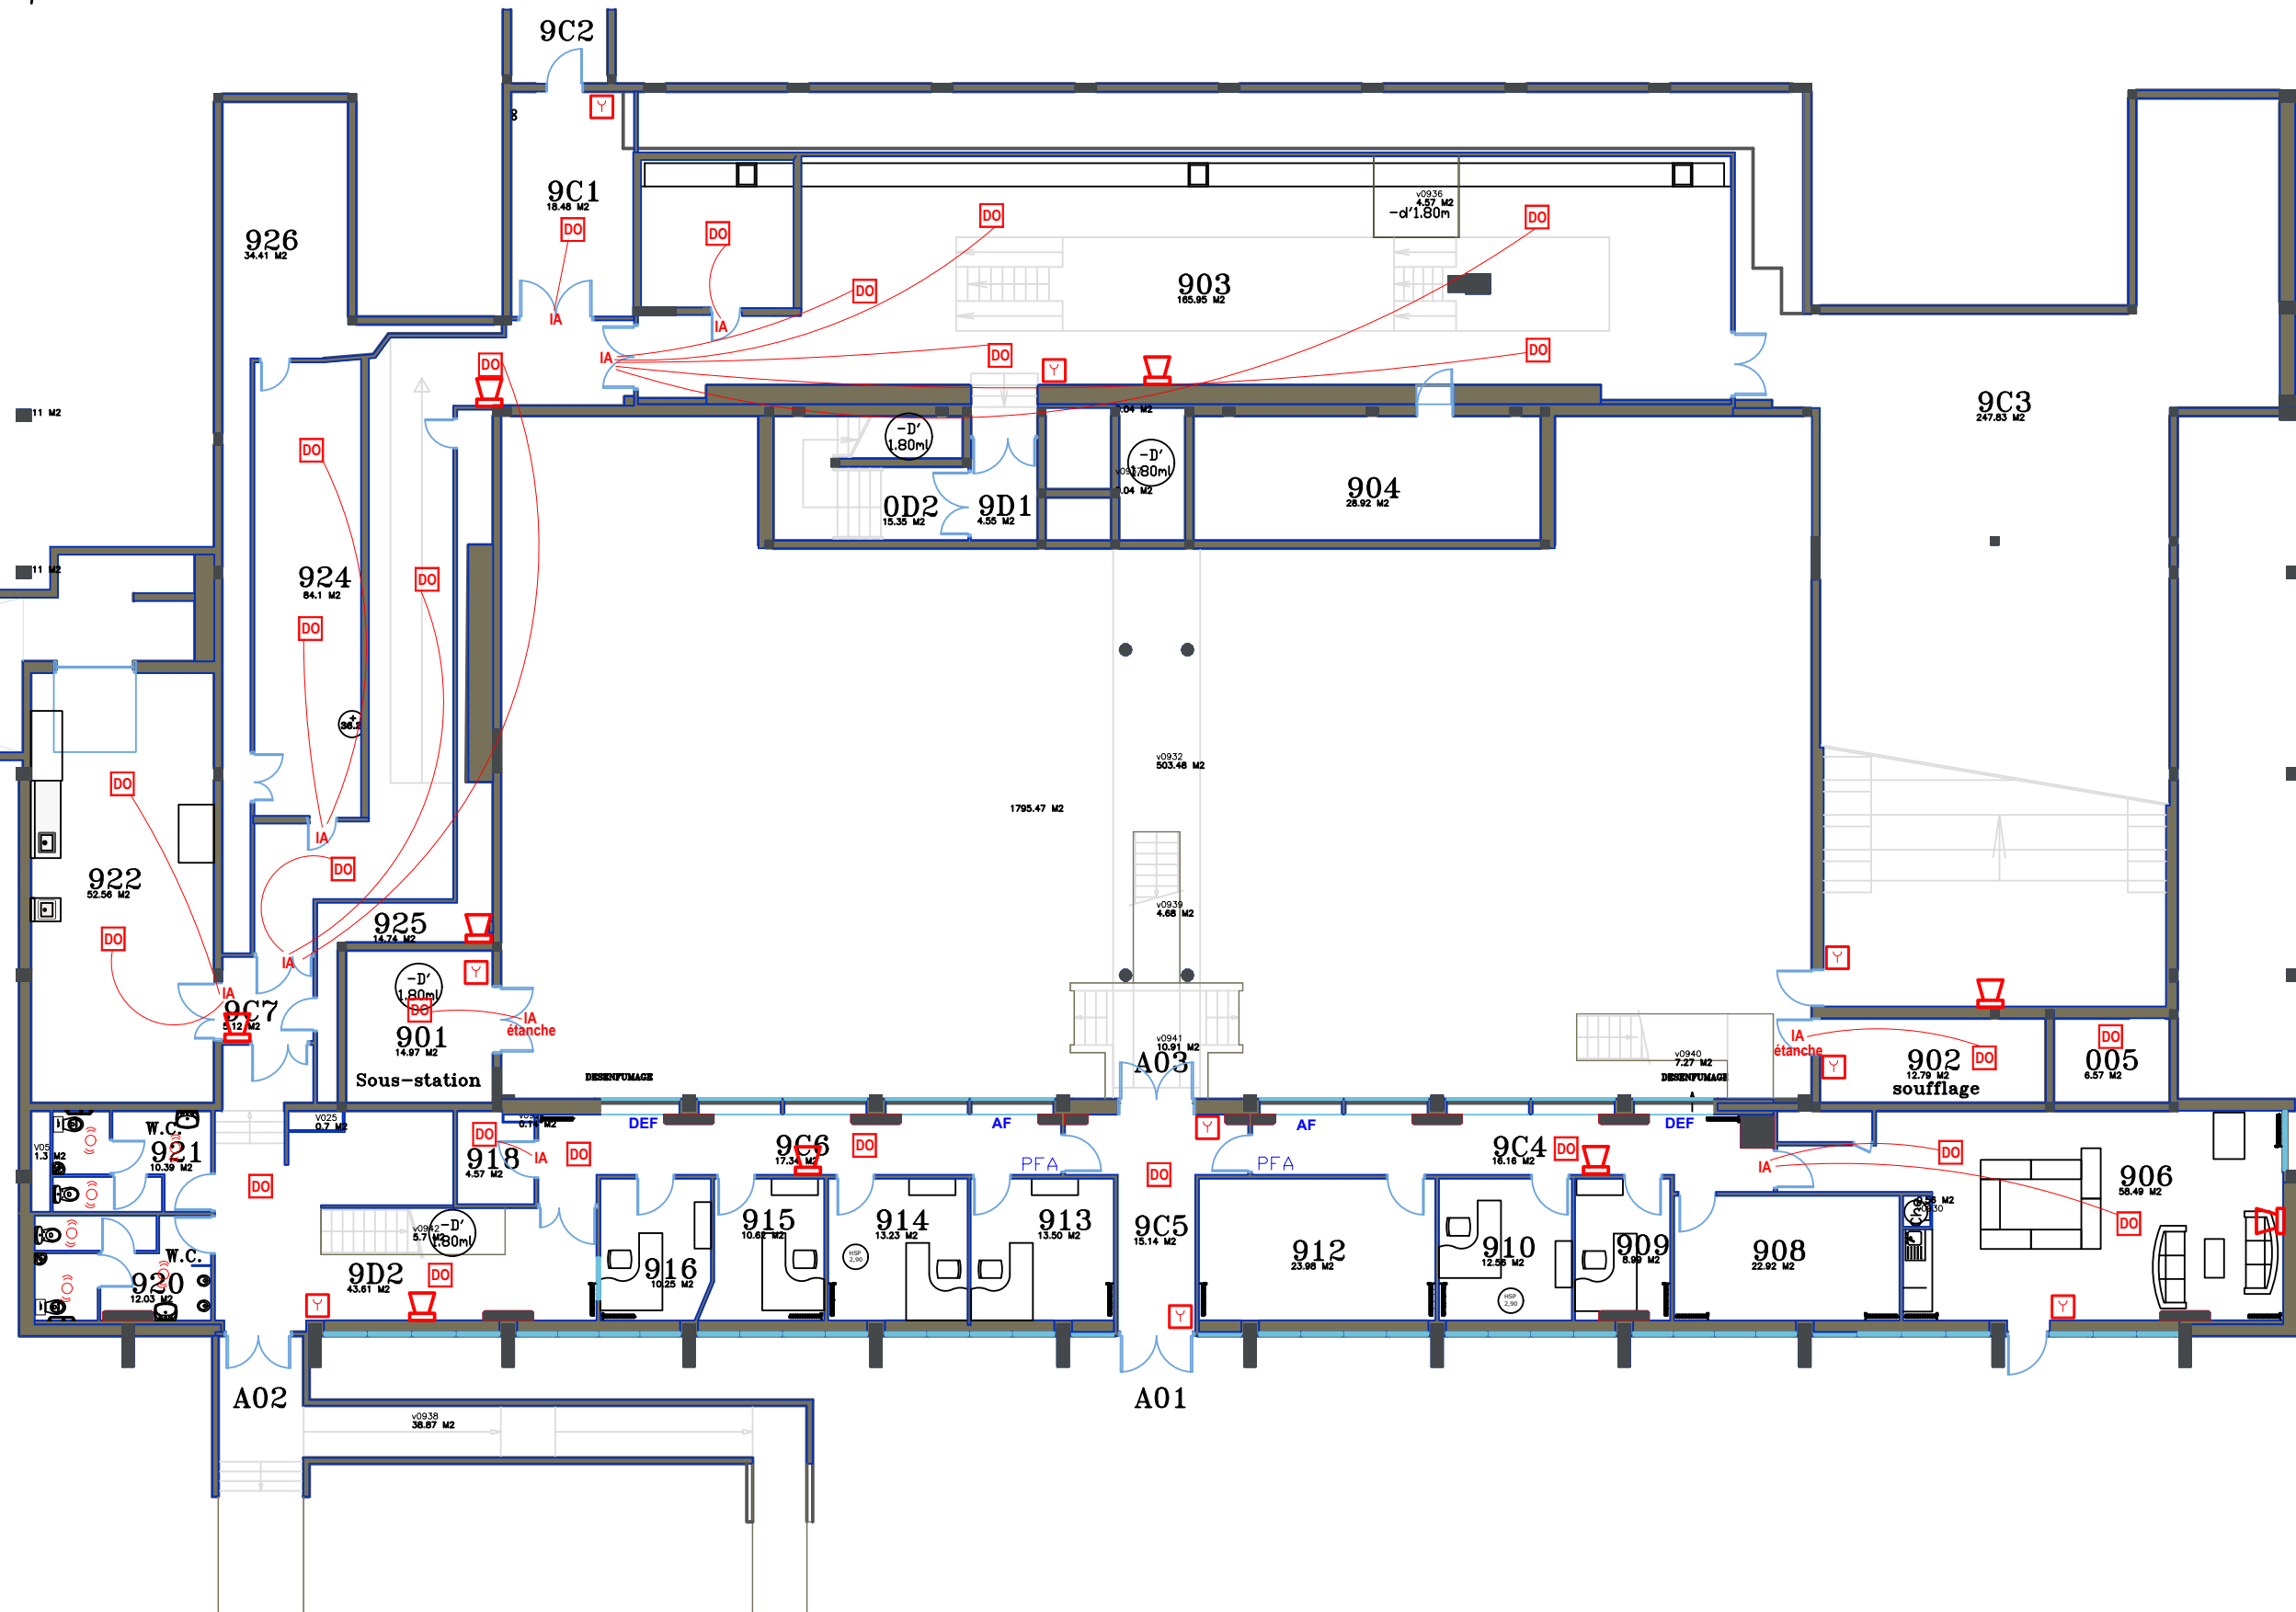

LEGENDE ASSERVISSEMENTS	
	Diffuseur d'Alarme Générale
	DIFFUSEUR LUMINEUX
	PORTE Fermeture automatique
	ouvrants/volets Aménée d'Air
	Volet Désenfumage Extraction fumée

LEGENDE MATERIEL SSI	
	DECLENCHEUR MANUEL
	DETECTEUR OPTIQUE DE FUMEE
	INDICATEUR D'ACTION

Maître d'ouvrage :
Université de Rennes
Pôle Maintenance, Exploitation, Travaux
263 avenue du Général Leclerc
35700 RENNES

CAMPUS UNIVERSITAIRE DE RENNES – BATIMENT 10B
Plan d'implantation (SDI-SMSI) SSI – NIVEAU S1

Dessinateur : V. FAERBER Echelle : Sans Date : 30/03/2026

Coordonateur SSI : **NAMIXIS & SSICoor**
GROUPE SYSTEA
Agence Ouest
6 Allée du Mortier
44620 LA MONTAGNE
Tél. 02 85 52 36 44