


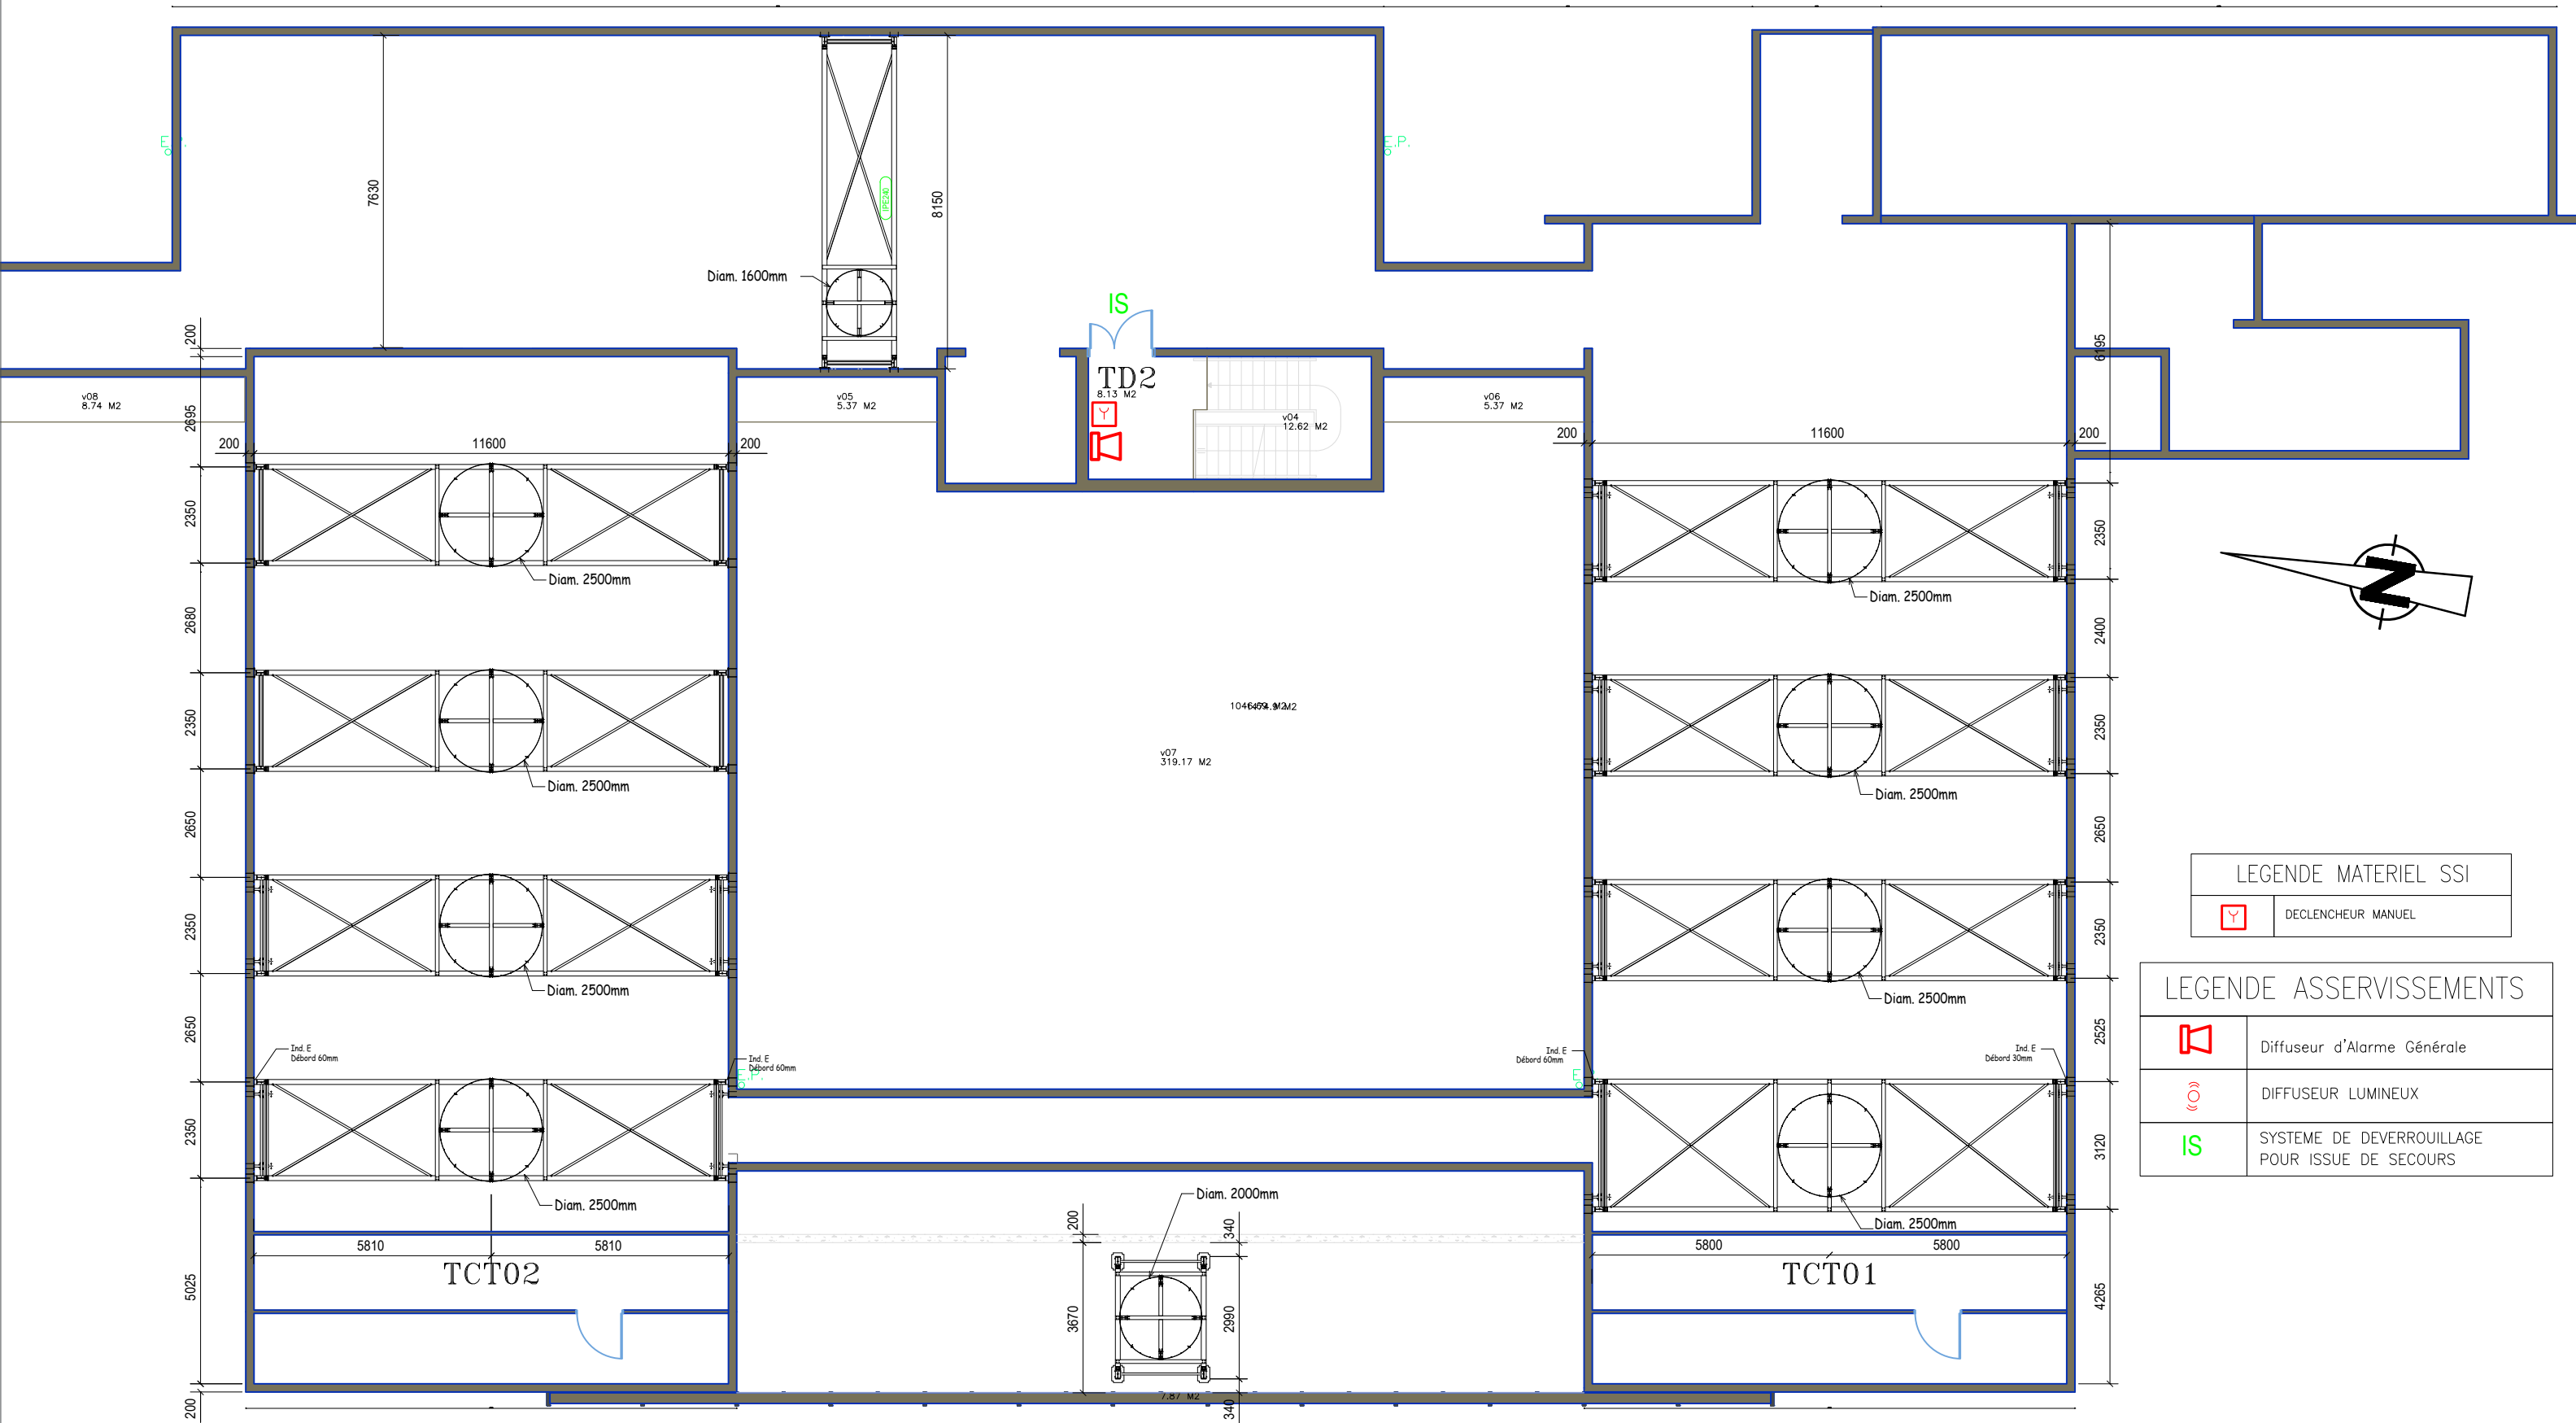

Maître d'ouvrage :
Université de Rennes
Pôle Maintenance, Exploitation, Travaux
263 avenue du Général Leclerc
35700 RENNES

CAMPUS UNIVERSITAIRE DE RENNES – BATIMENT 10C
Plan d'implantation (SDI-SMSI) SSI – NIVEAU TERRASSE

Dessinateur : V. FAERBER

Echelle : Sans

Date : 21/01/2026

Coordonateur SSI : **NAMIXIS & SSICoor**
GROUPE SYSTEA
Agence Ouest
6 Allée du Mortier
44620 LA MONTAGNE
Tél. 02 85 52 36 44