


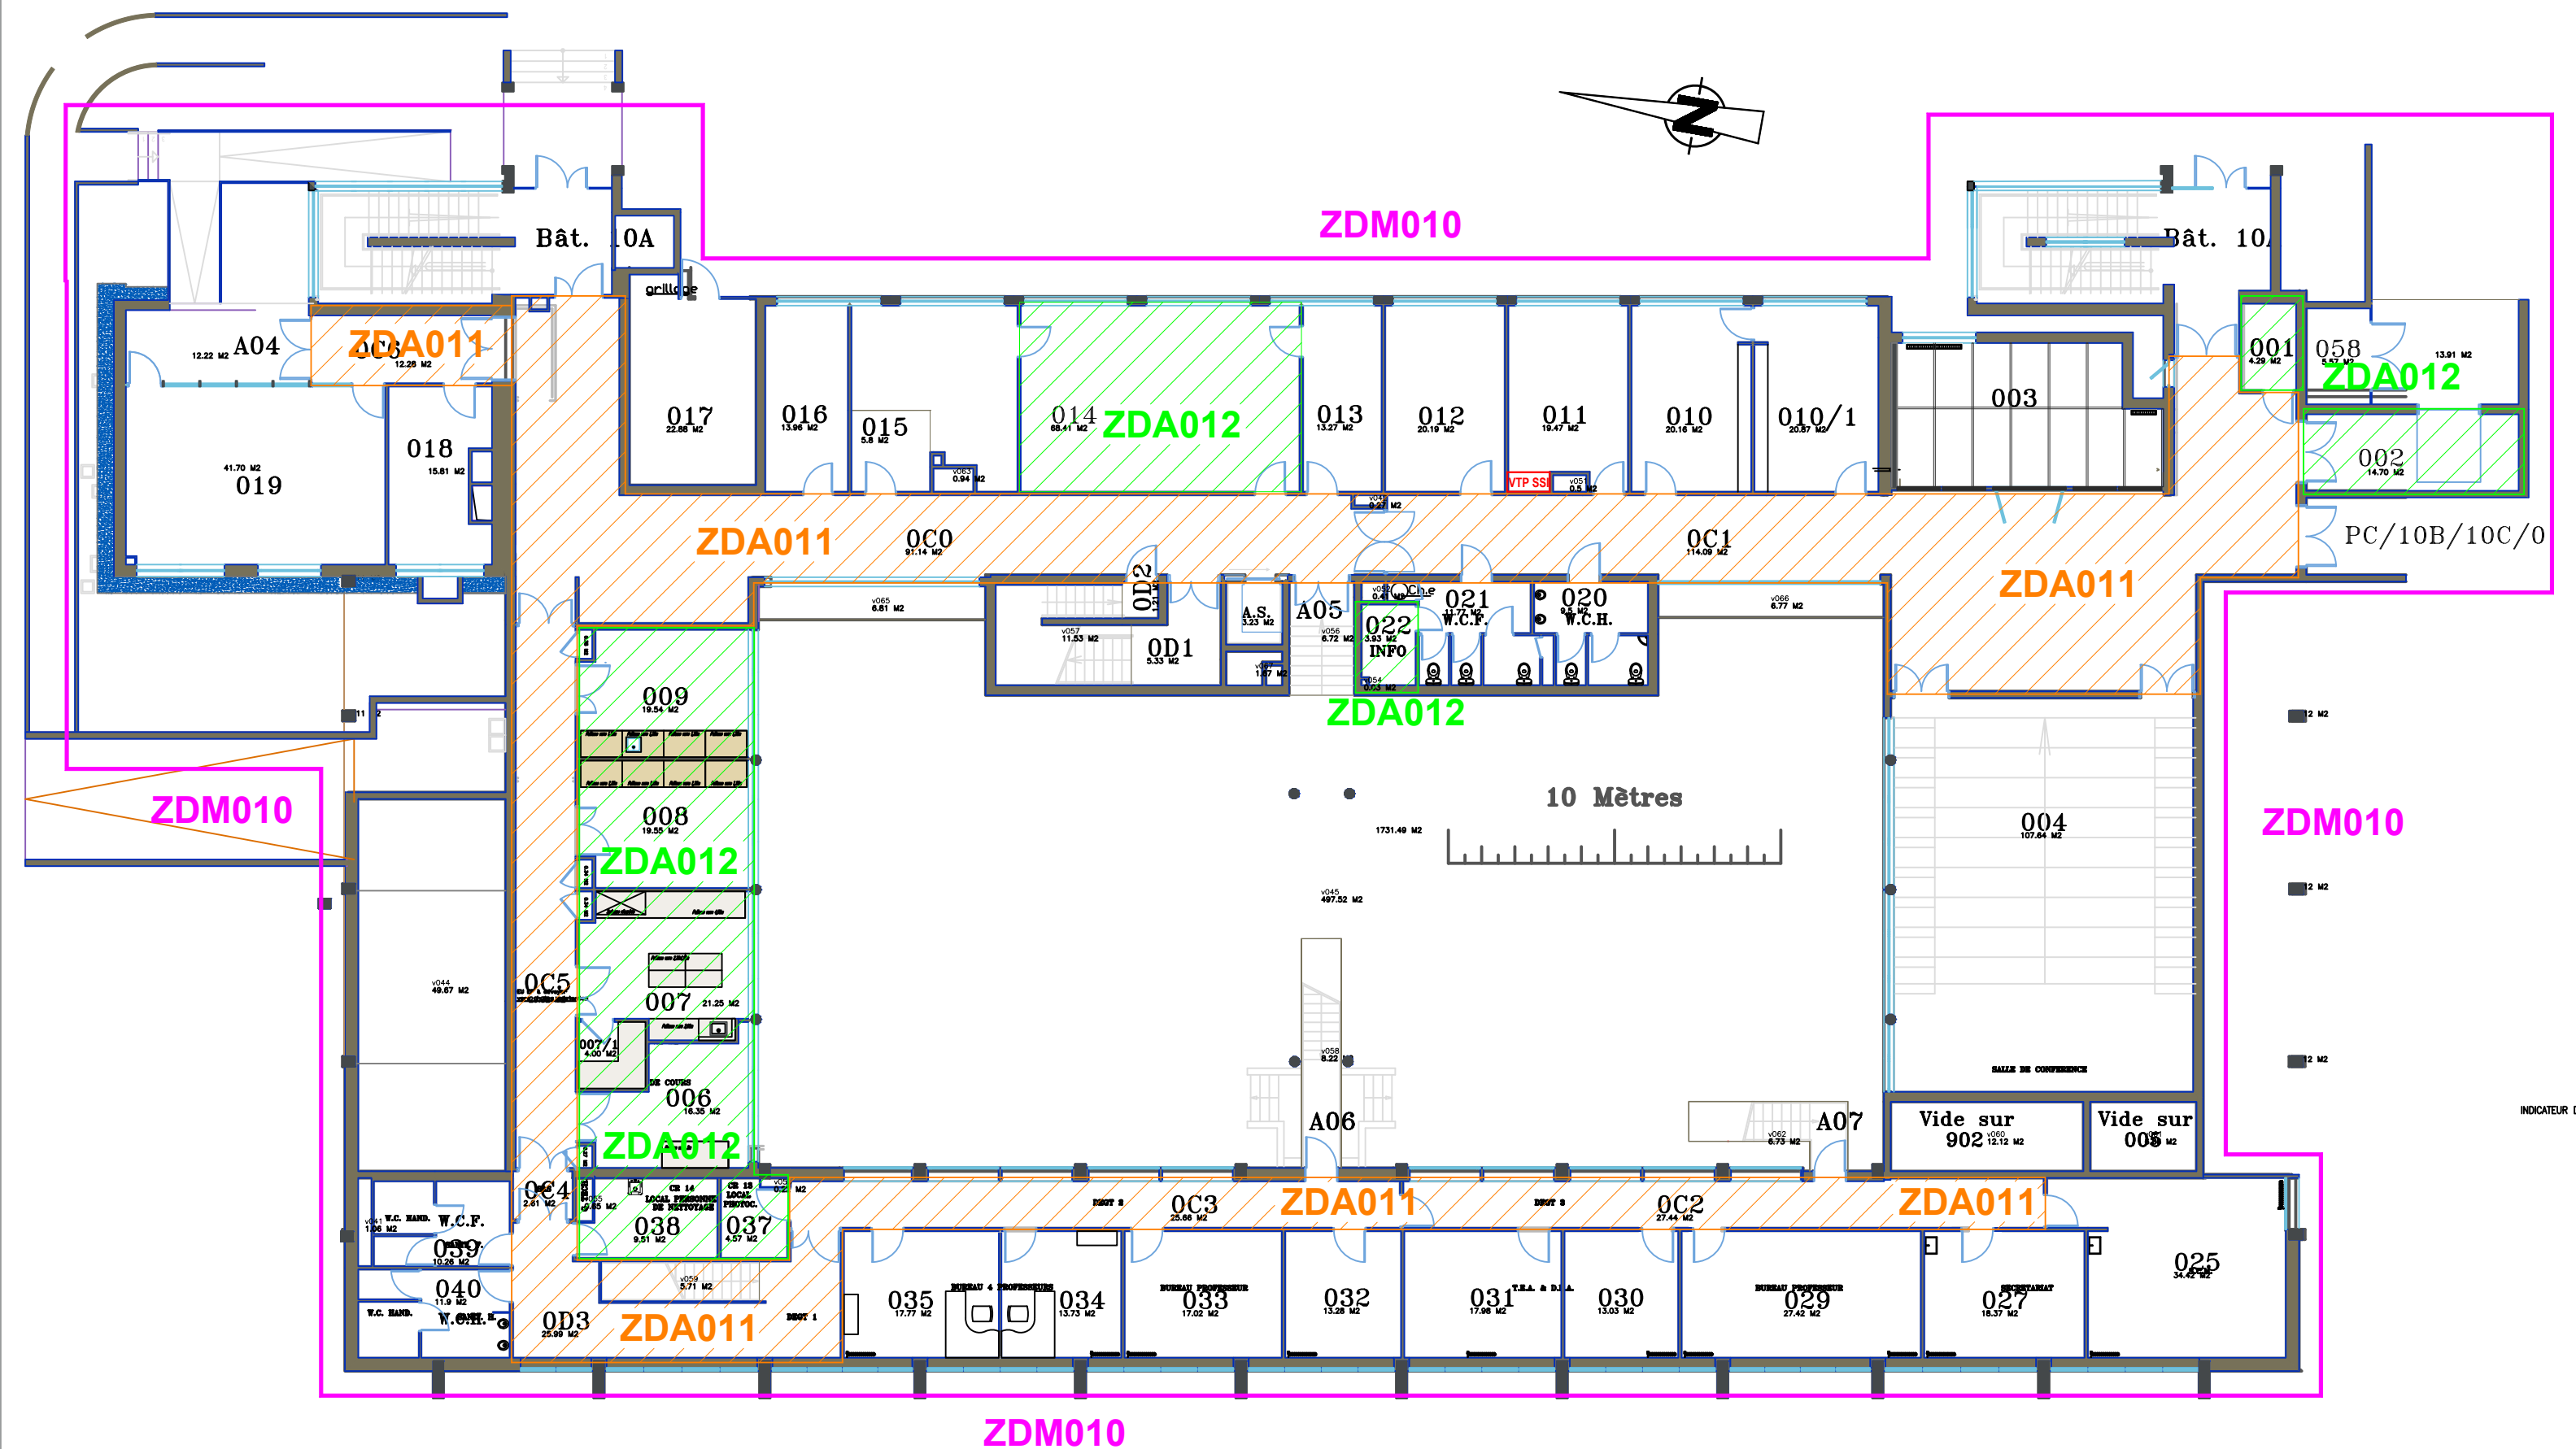

Maître d'ouvrage :
Université de Rennes
Pôle Maintenance, Exploitation, Travaux
263 avenue du Général Leclerc
35700 RENNES

CAMPUS UNIVERSITAIRE DE VANNES – BATIMENT 10B
Plan de zones SSI ZD – NIVEAU RDC

Dessinateur : V. FAERBER Echelle : Sans Date : 30/03/2026

Coordinateur SSI : **NAMIXIS & SSICoop**
GROUPE SYSTEA
Agence Ouest
6 Allée du Mortier
44620 LA MONTAGNE
Tél. 02 85 52 36 44

