


ZA01 = ZC01 : BATIMENT 10B

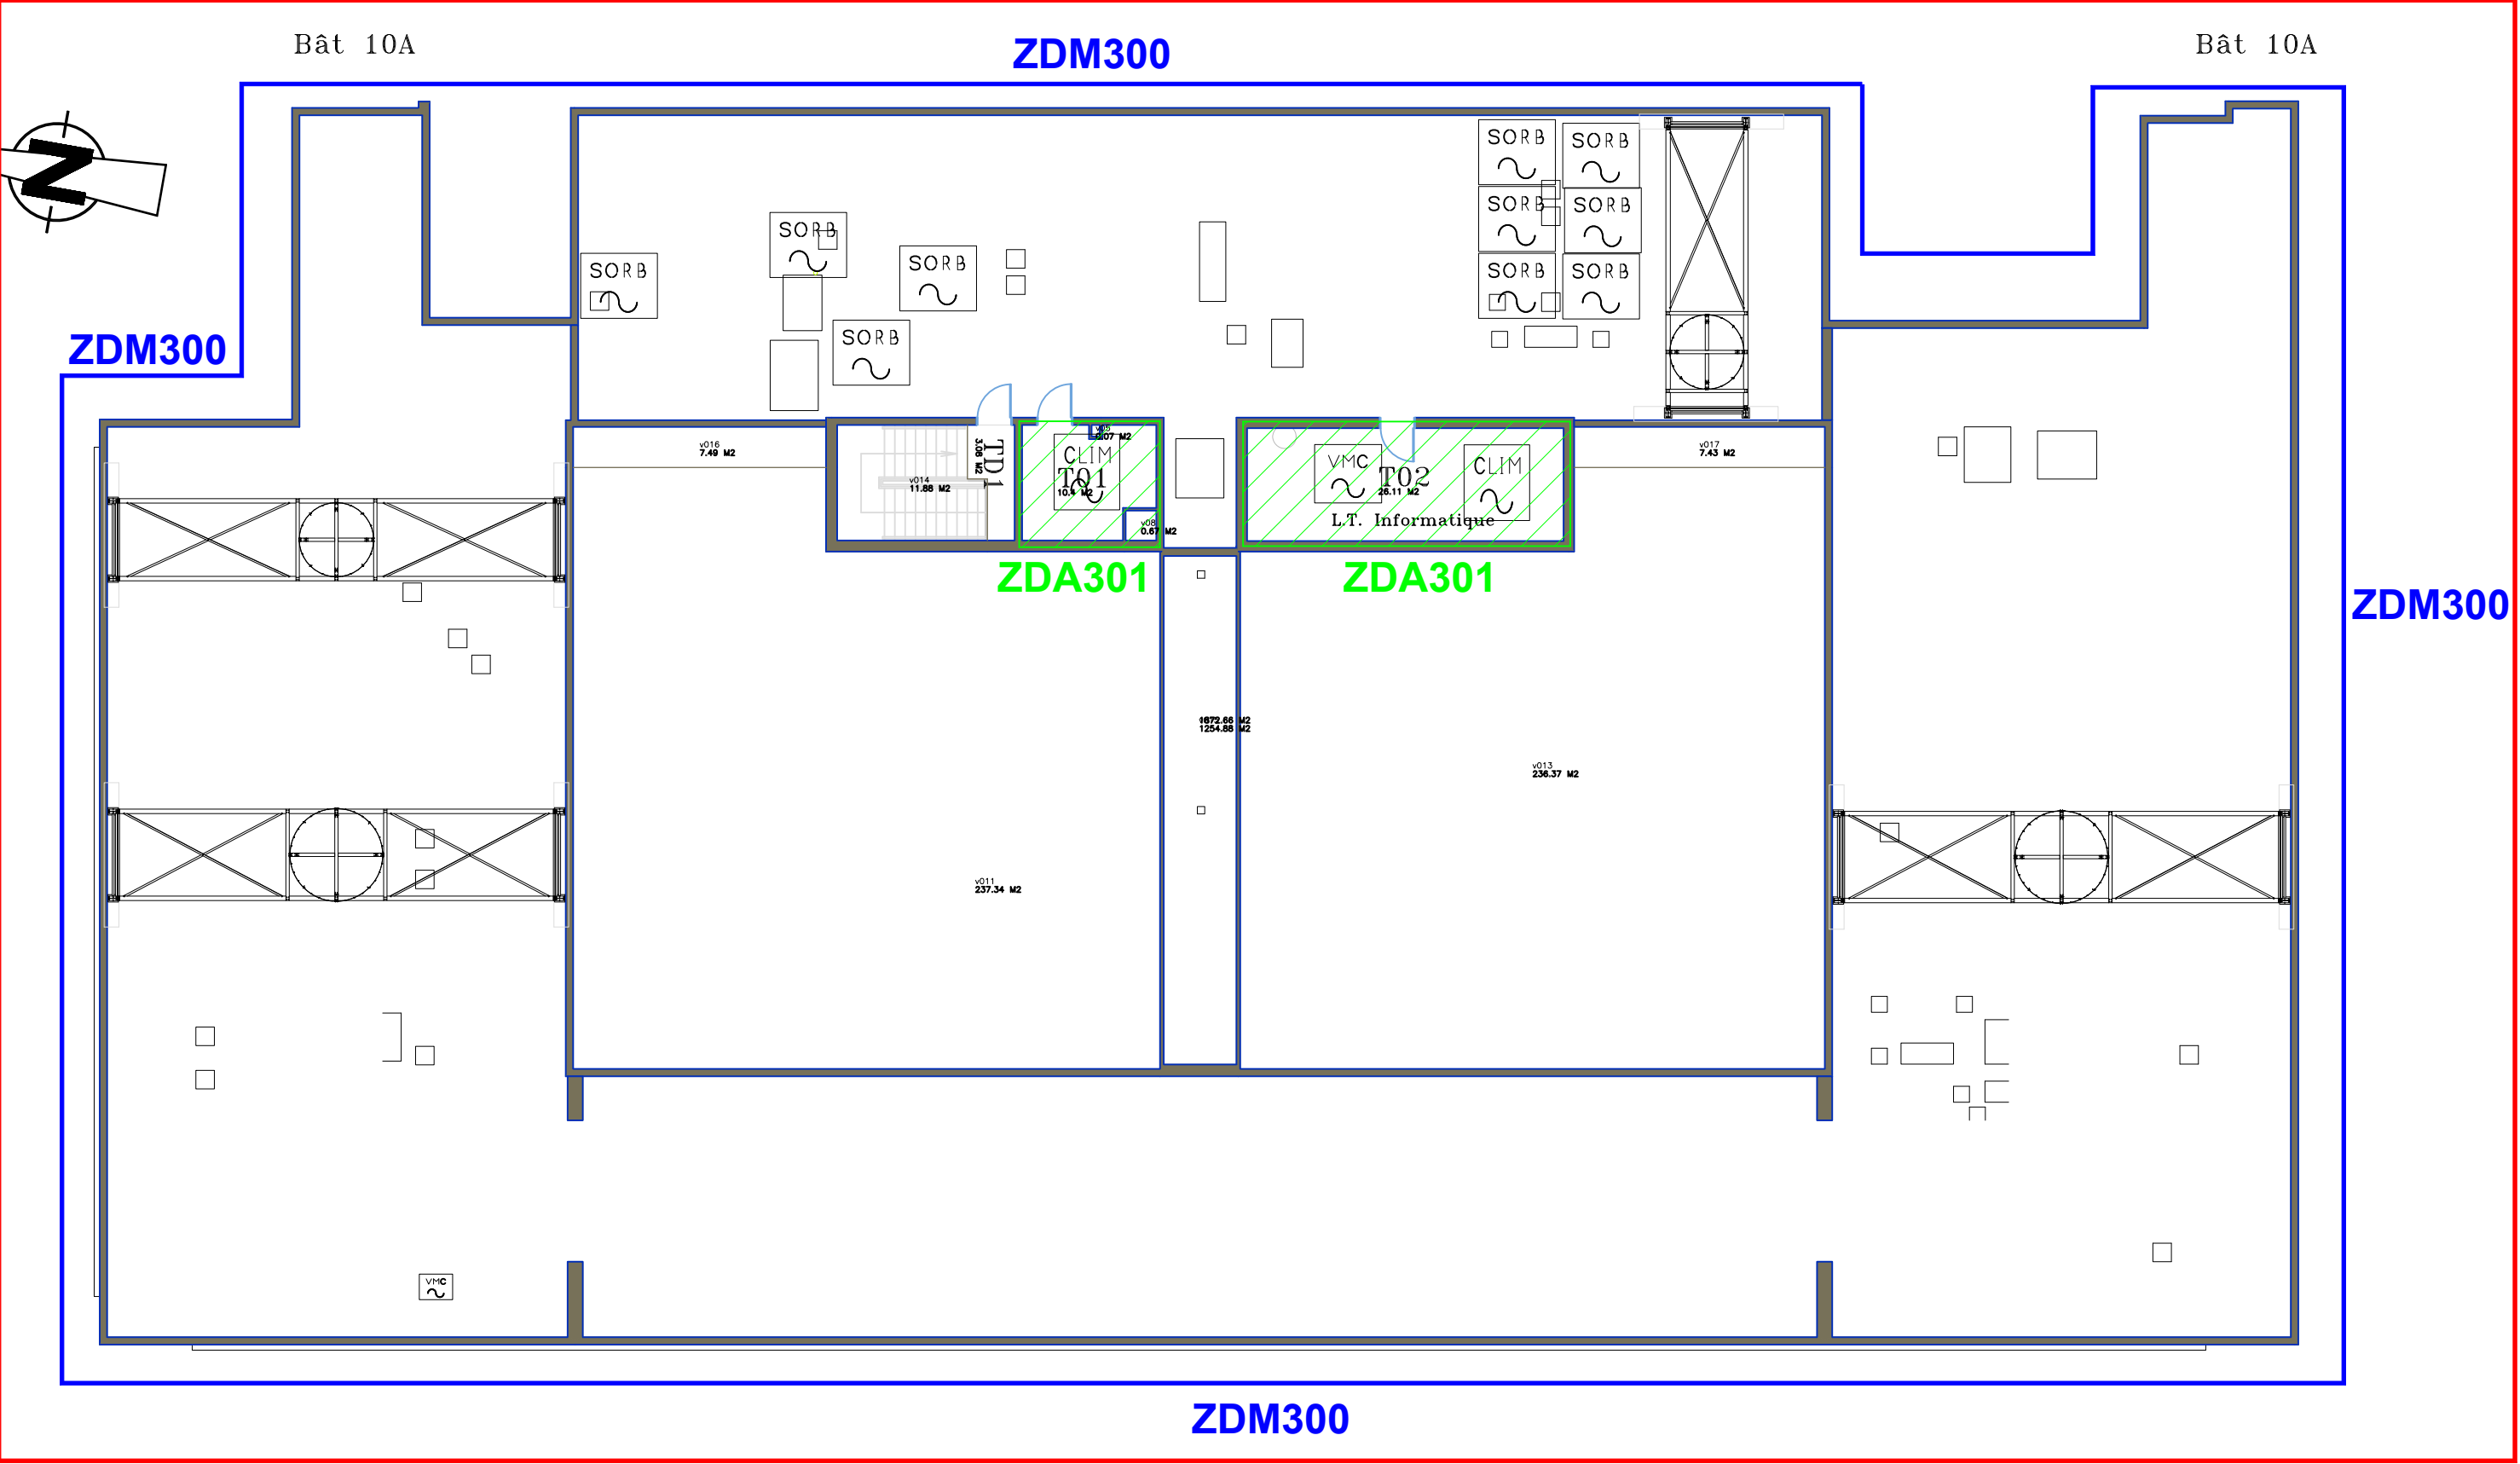

Maître d'ouvrage :
Université de Rennes
Pôle Maintenance, Exploitation, Travaux
263 avenue du Général Leclerc
35700 RENNES

CAMPUS UNIVERSITAIRE DE VANNES – BATIMENT 10B
Plan de zones SSI ZD/ZS – NIVEAU TERRASSE

Dessinateur : V. FAERBER

Echelle : Sans

Date : 03/12/2025

Coordonateur SSI : **NAMIXIS & SSICoop**
GROUPE SYSTEA
Agence Ouest
6 Allée du Mortier
44620 LA MONTAGNE
Tél. 02 85 52 36 44