


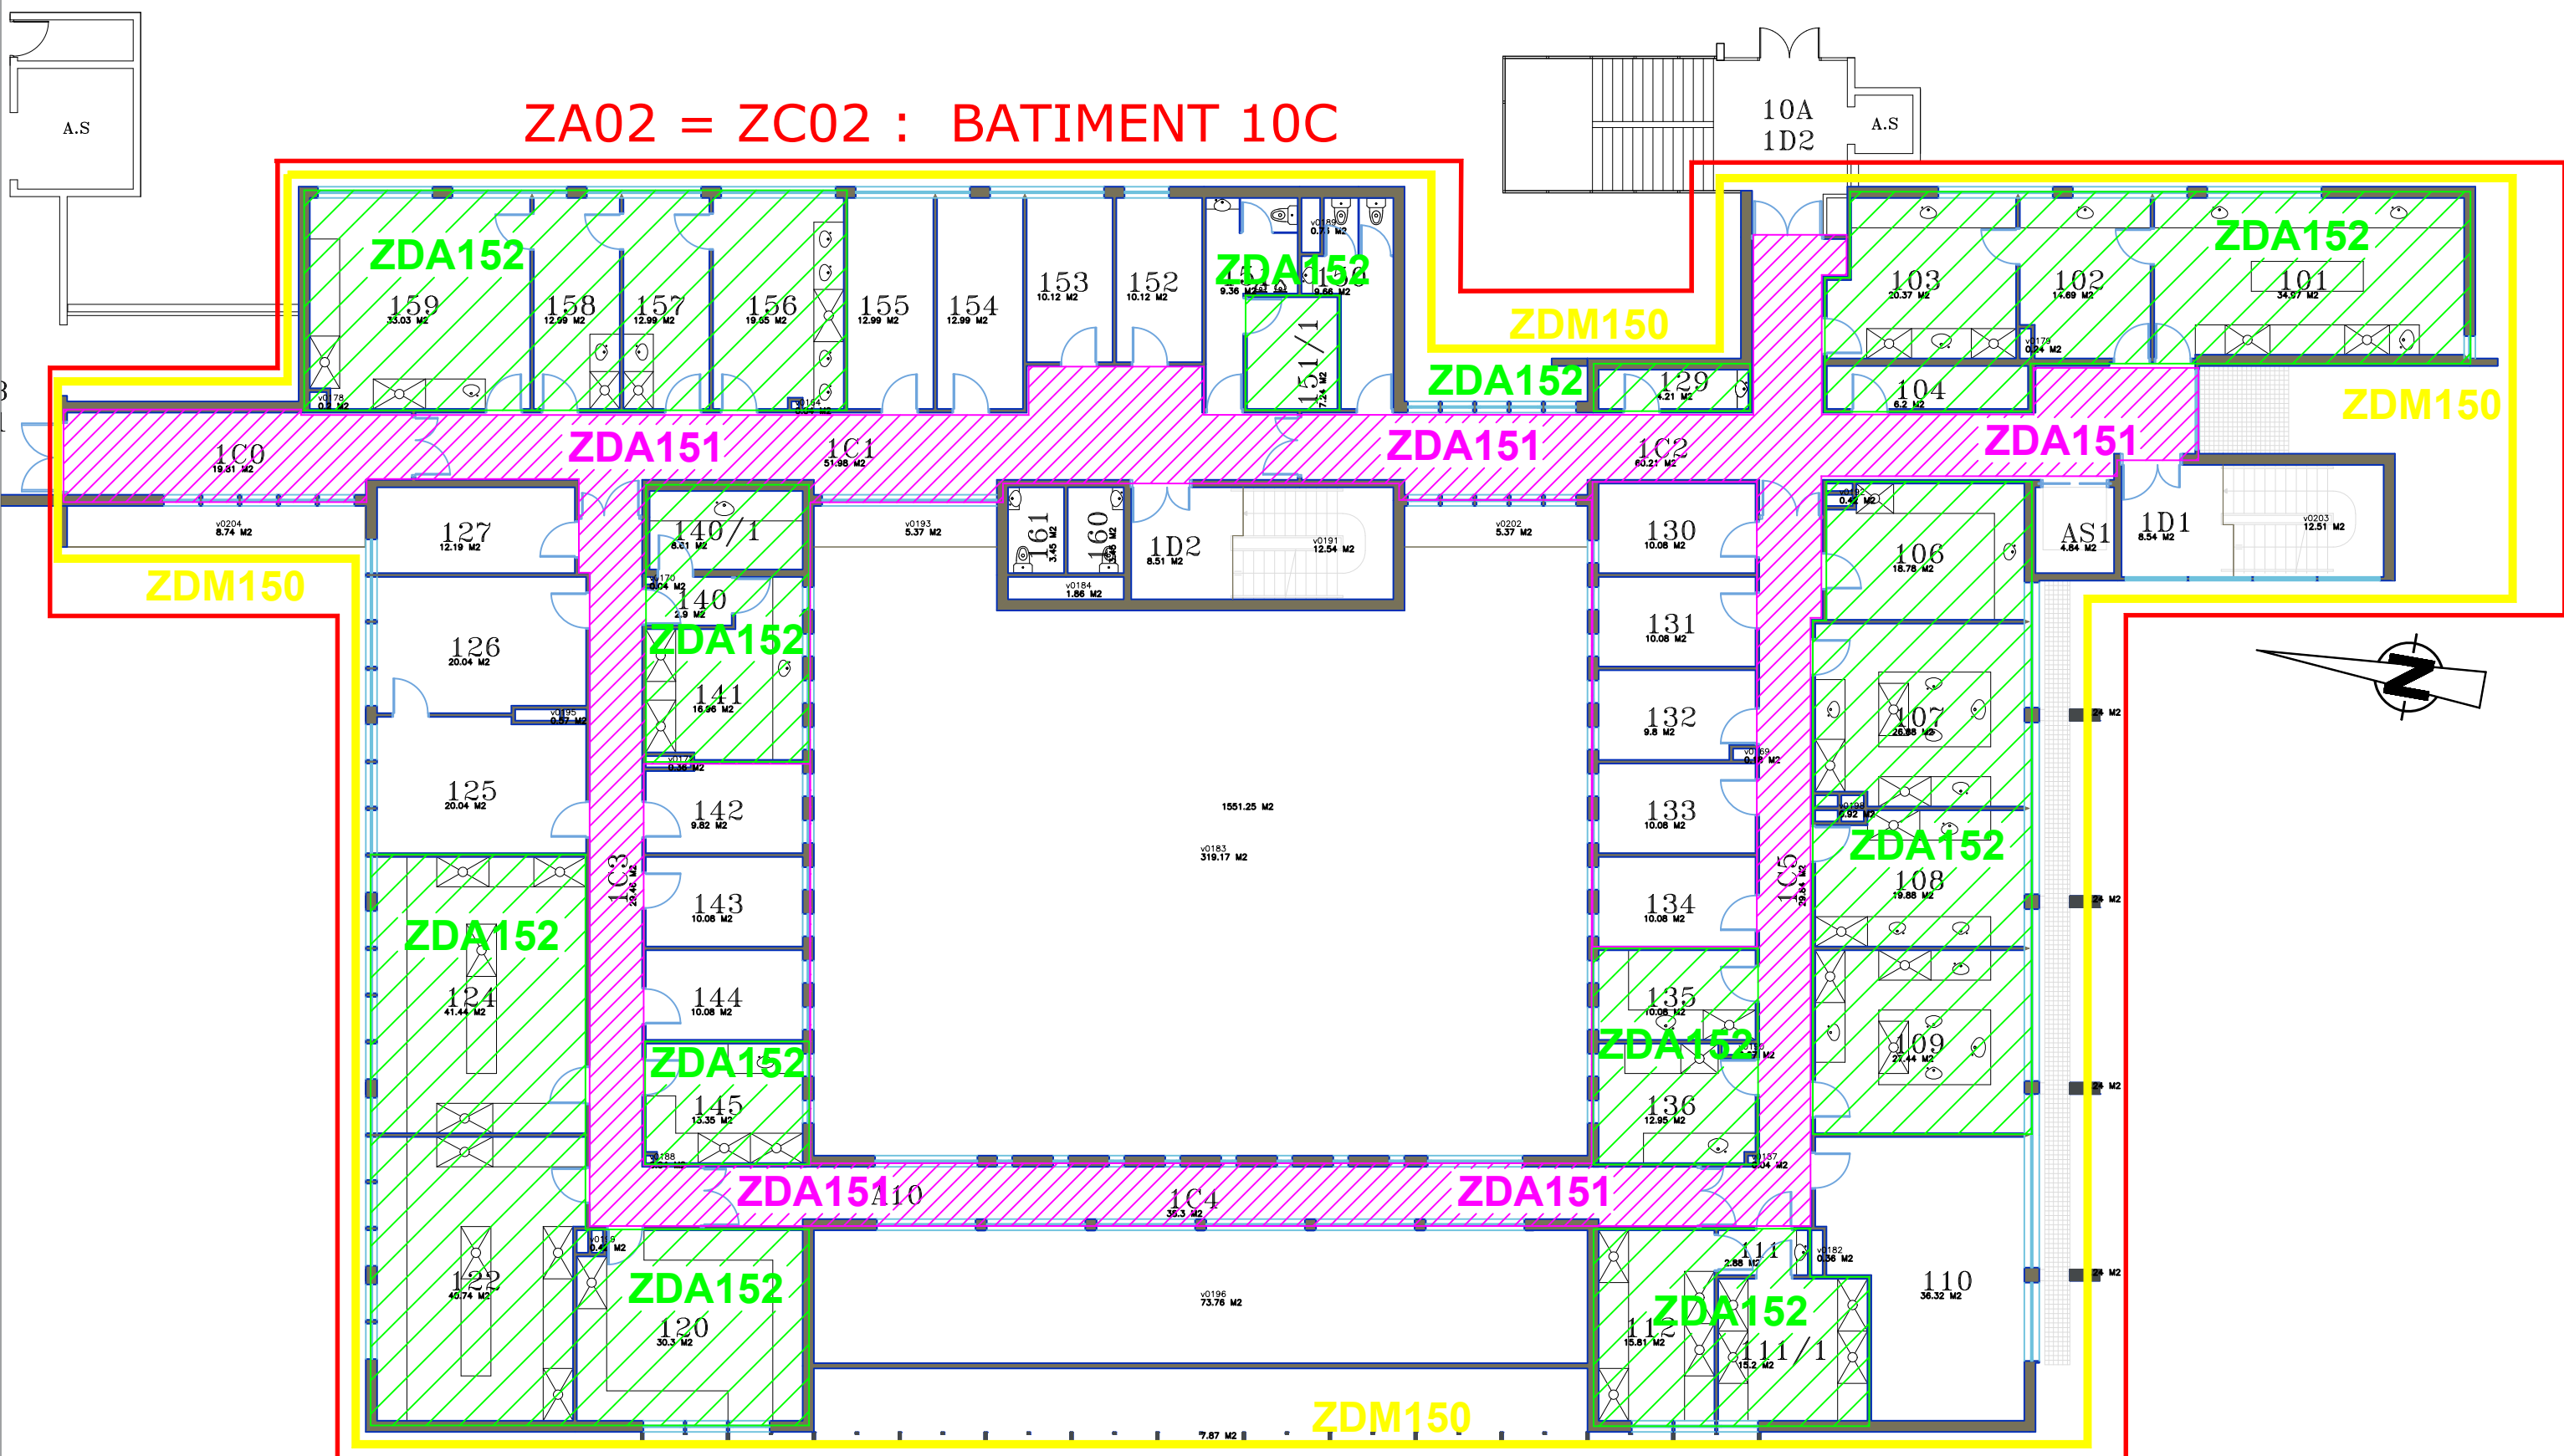

Maître d'ouvrage :
Université de Rennes
Pôle Maintenance, Exploitation, Travaux
263 avenue du Général Leclerc
35700 RENNES

CAMPUS UNIVERSITAIRE DE RENNES – BATIMENT 10C
Plan de zones SSI ZD/ZS – NIVEAU R+1

Dessinateur : V. FAERBER	Echelle : Sans	Date : 13/01/2026
--------------------------	----------------	-------------------

Coordonateur SSI : **NAMIXIS & SSICoor**
GROUPE SYSTEA
Agence Ouest
6 Allée du Mortier
44620 LA MONTAGNE
Tél. 02 85 52 36 44