


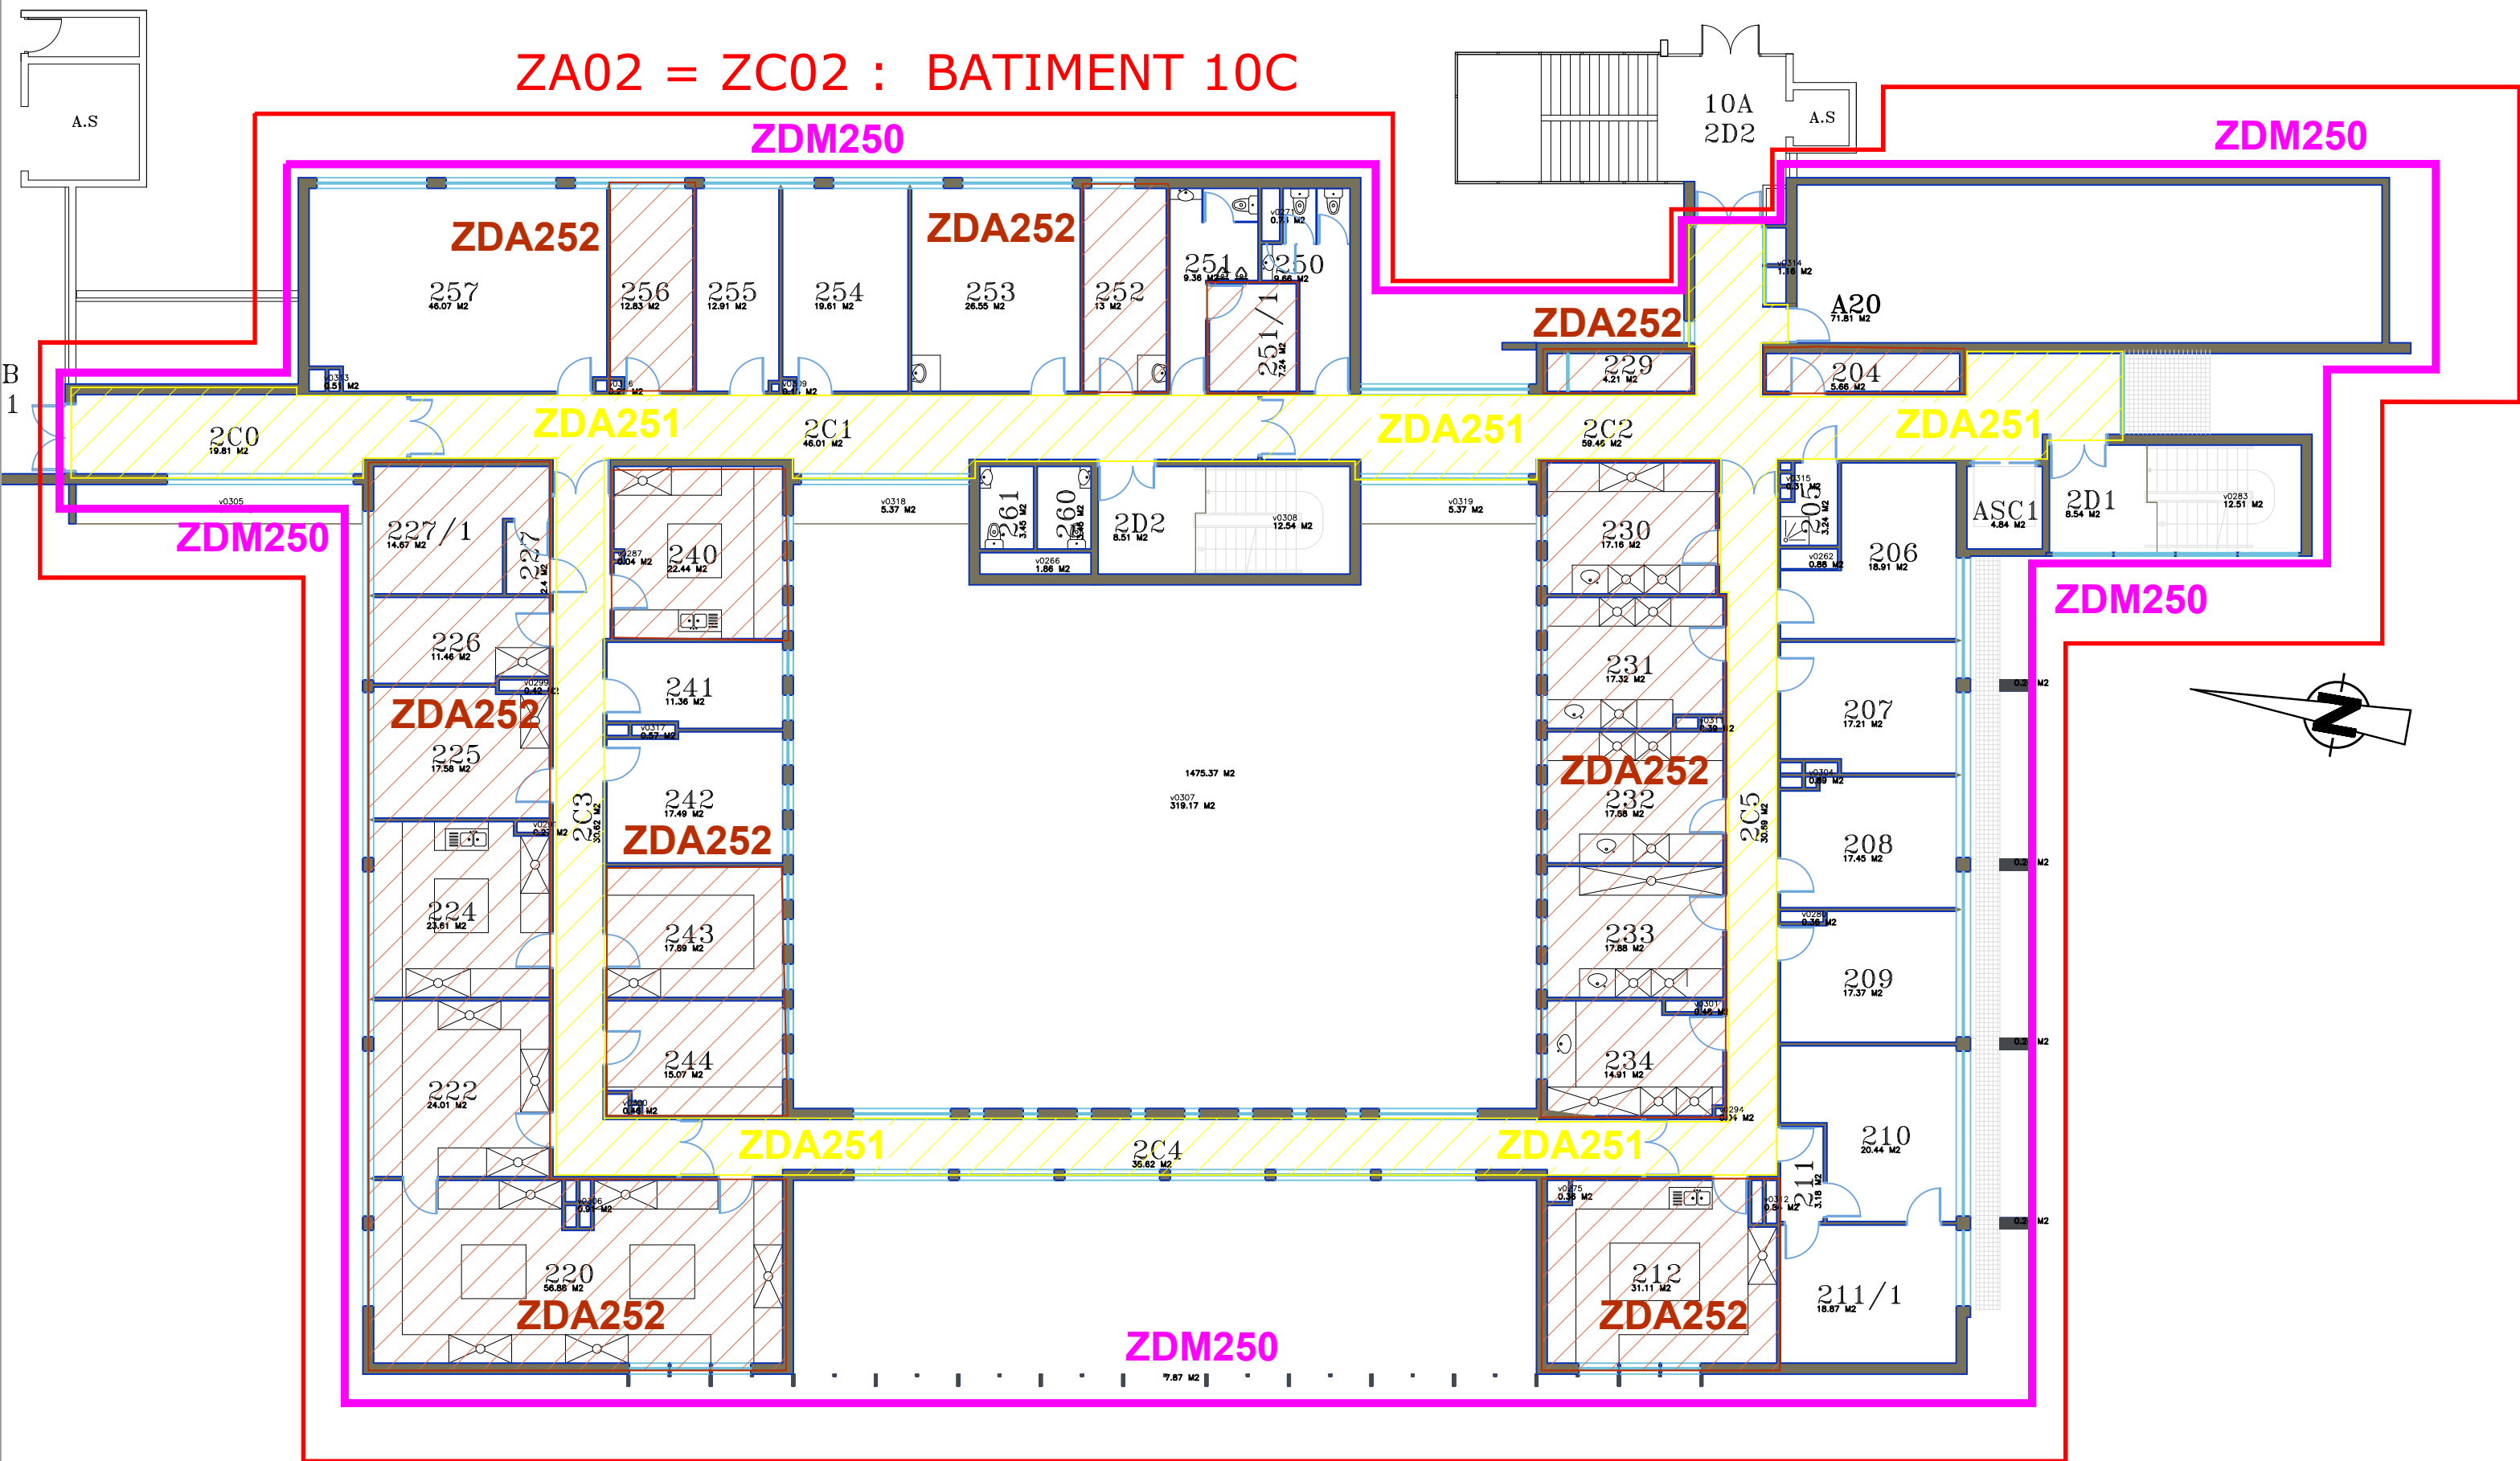

Maître d'ouvrage :
Université de Rennes
Pôle Maintenance, Exploitation, Travaux
263 avenue du Général Leclerc
35700 RENNES

CAMPUS UNIVERSITAIRE DE RENNES – BATIMENT 10C
Plan de zones SSI ZD/ZS – NIVEAU R+2

Dessinateur : V. FAERBER

Echelle : Sans

Date : 05/02/2026

Coordinateur SSI : **NAMIXIS & SSICoop**
GROUPE SYSTEA
Agence Ouest
6 Allée du Mortier
44620 LA MONTAGNE
Tél. 02 85 52 36 44