


ZA02 = ZC02 : BATIMENT 10C

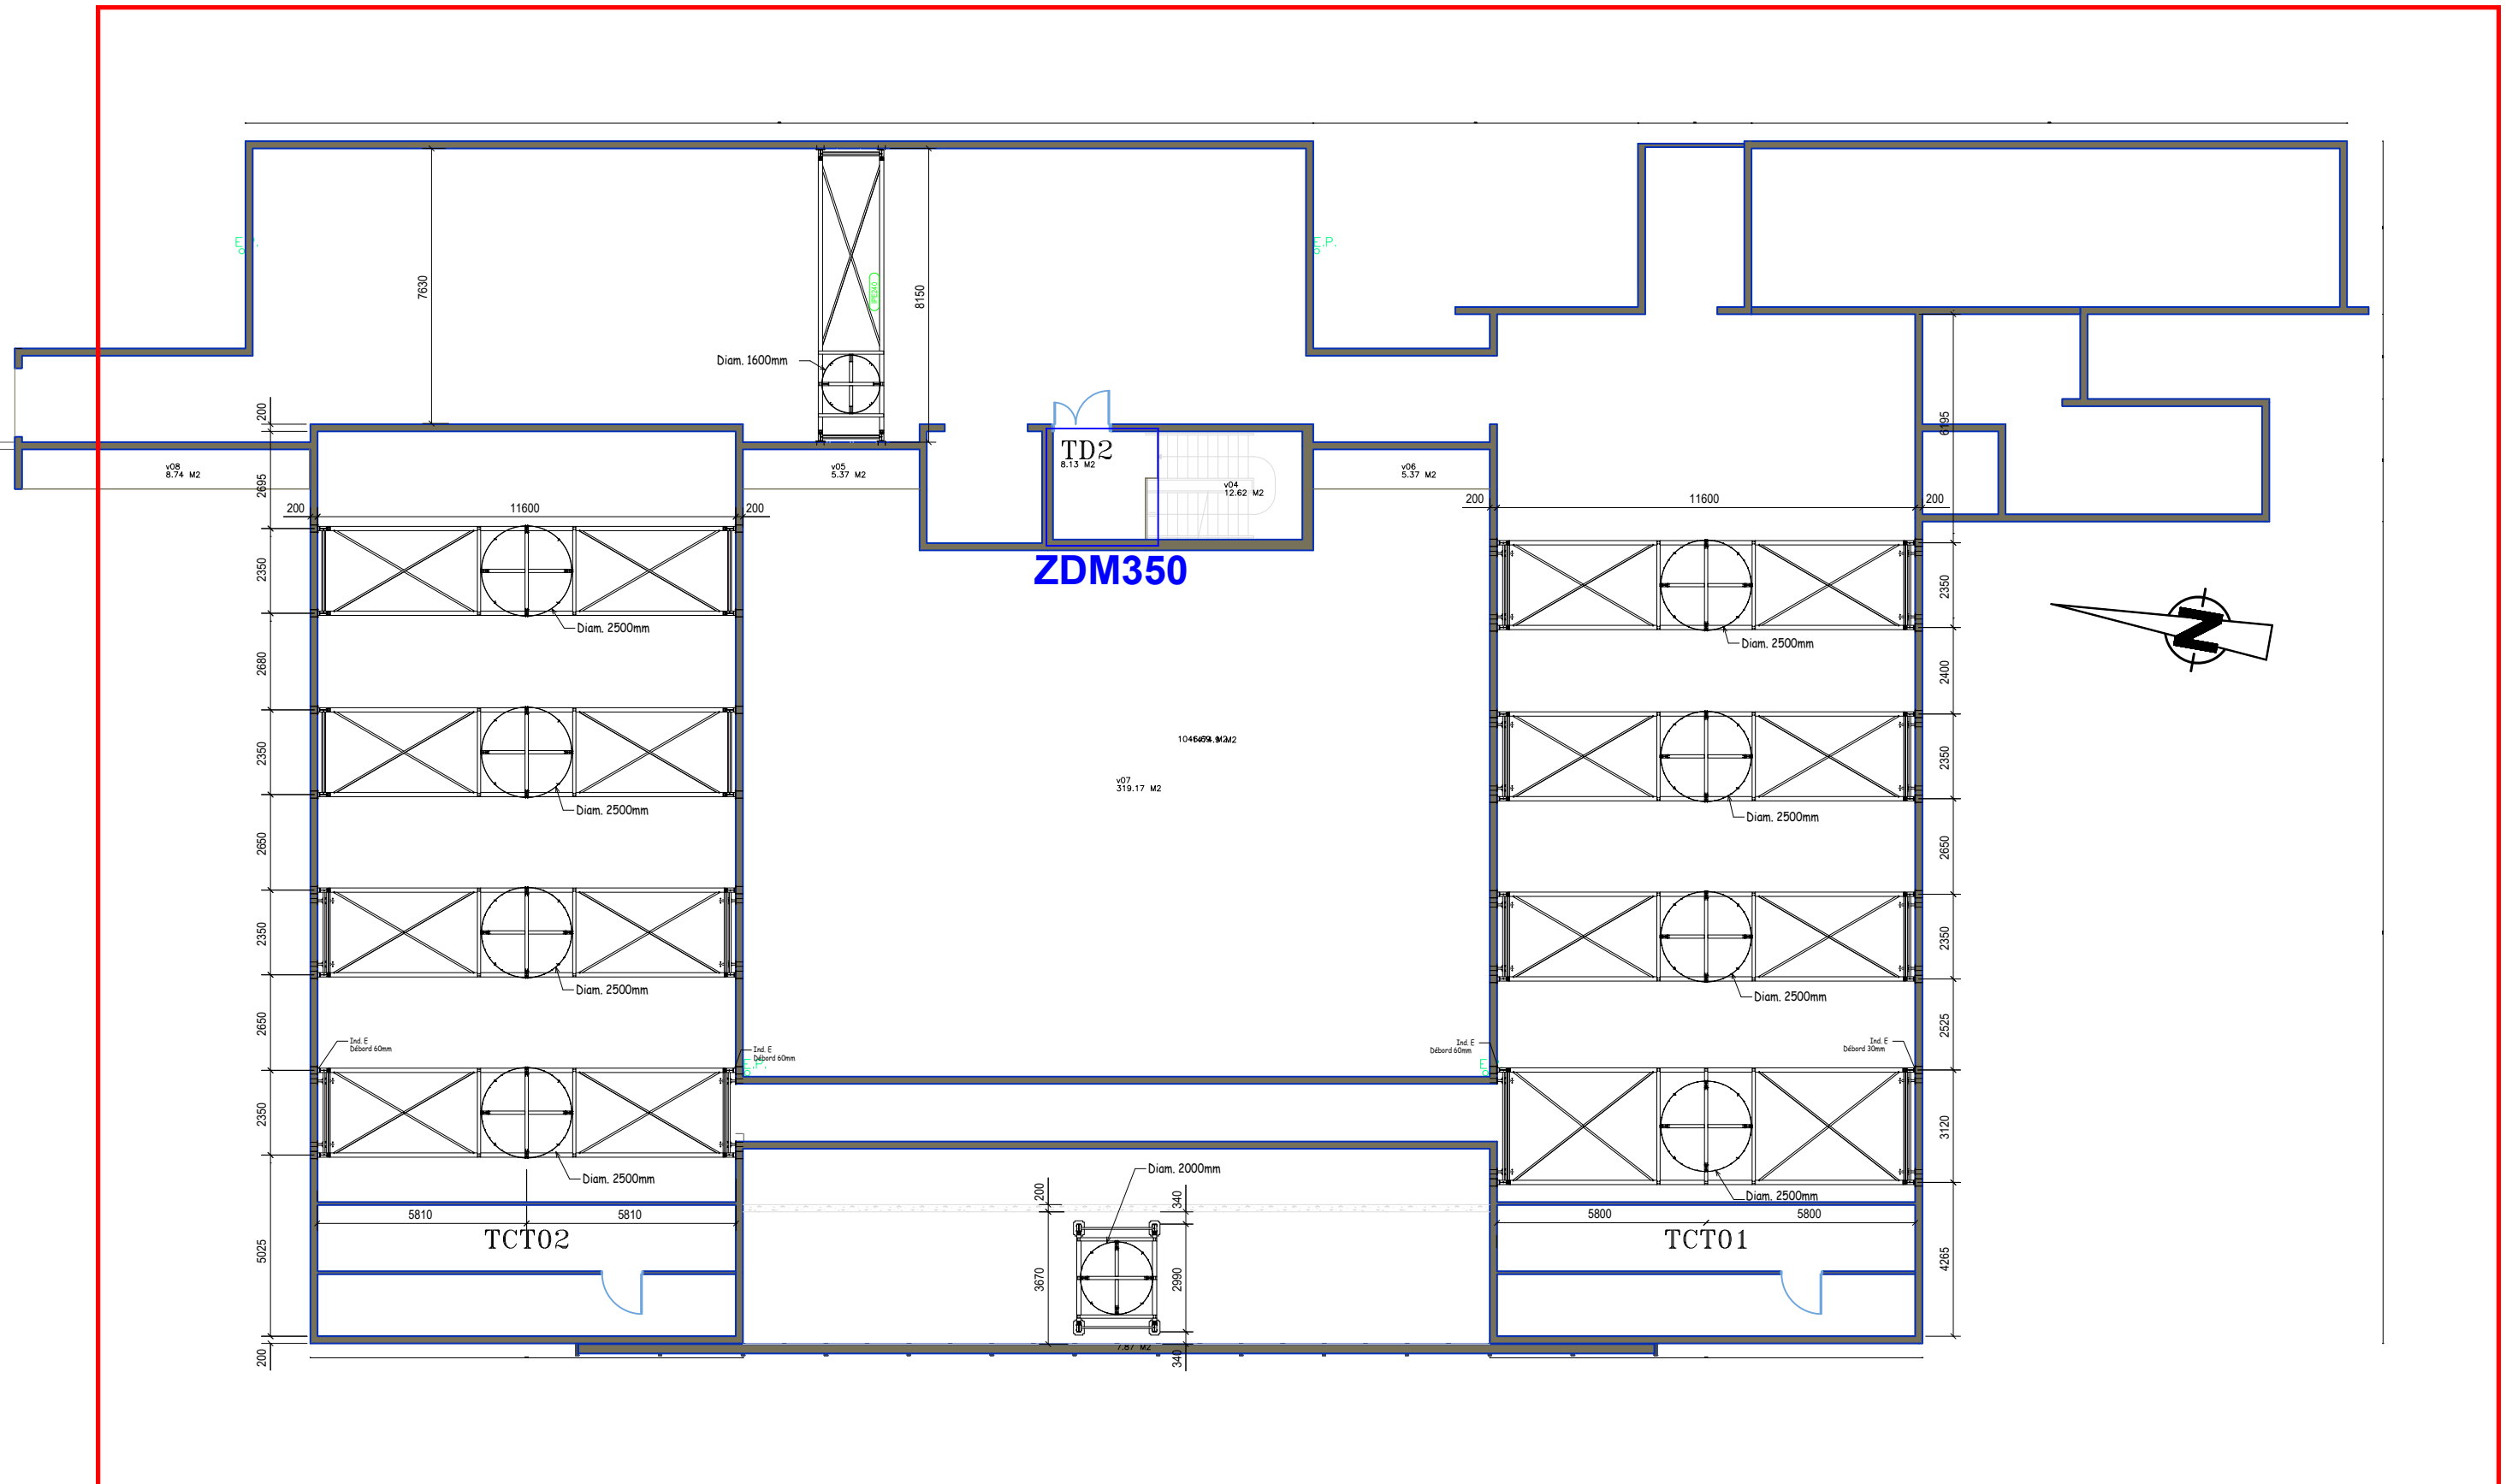

Maître d'ouvrage :
Université de Rennes
Pôle Maintenance, Exploitation, Travaux
263 avenue du Général Leclerc
35700 RENNES

CAMPUS UNIVERSITAIRE DE RENNES – BATIMENT 10C
Plan de zones SSI ZD/ZS – NIVEAU R+2

Dessinateur : V. FAERBER

Echelle : Sans

Date : 30/10/2025

Coordonateur SSL : 
 Agence Ouest
 6 Allée du Mortier
 44620 LA MONTAGNE
 Tél. 02 85 52 36 44