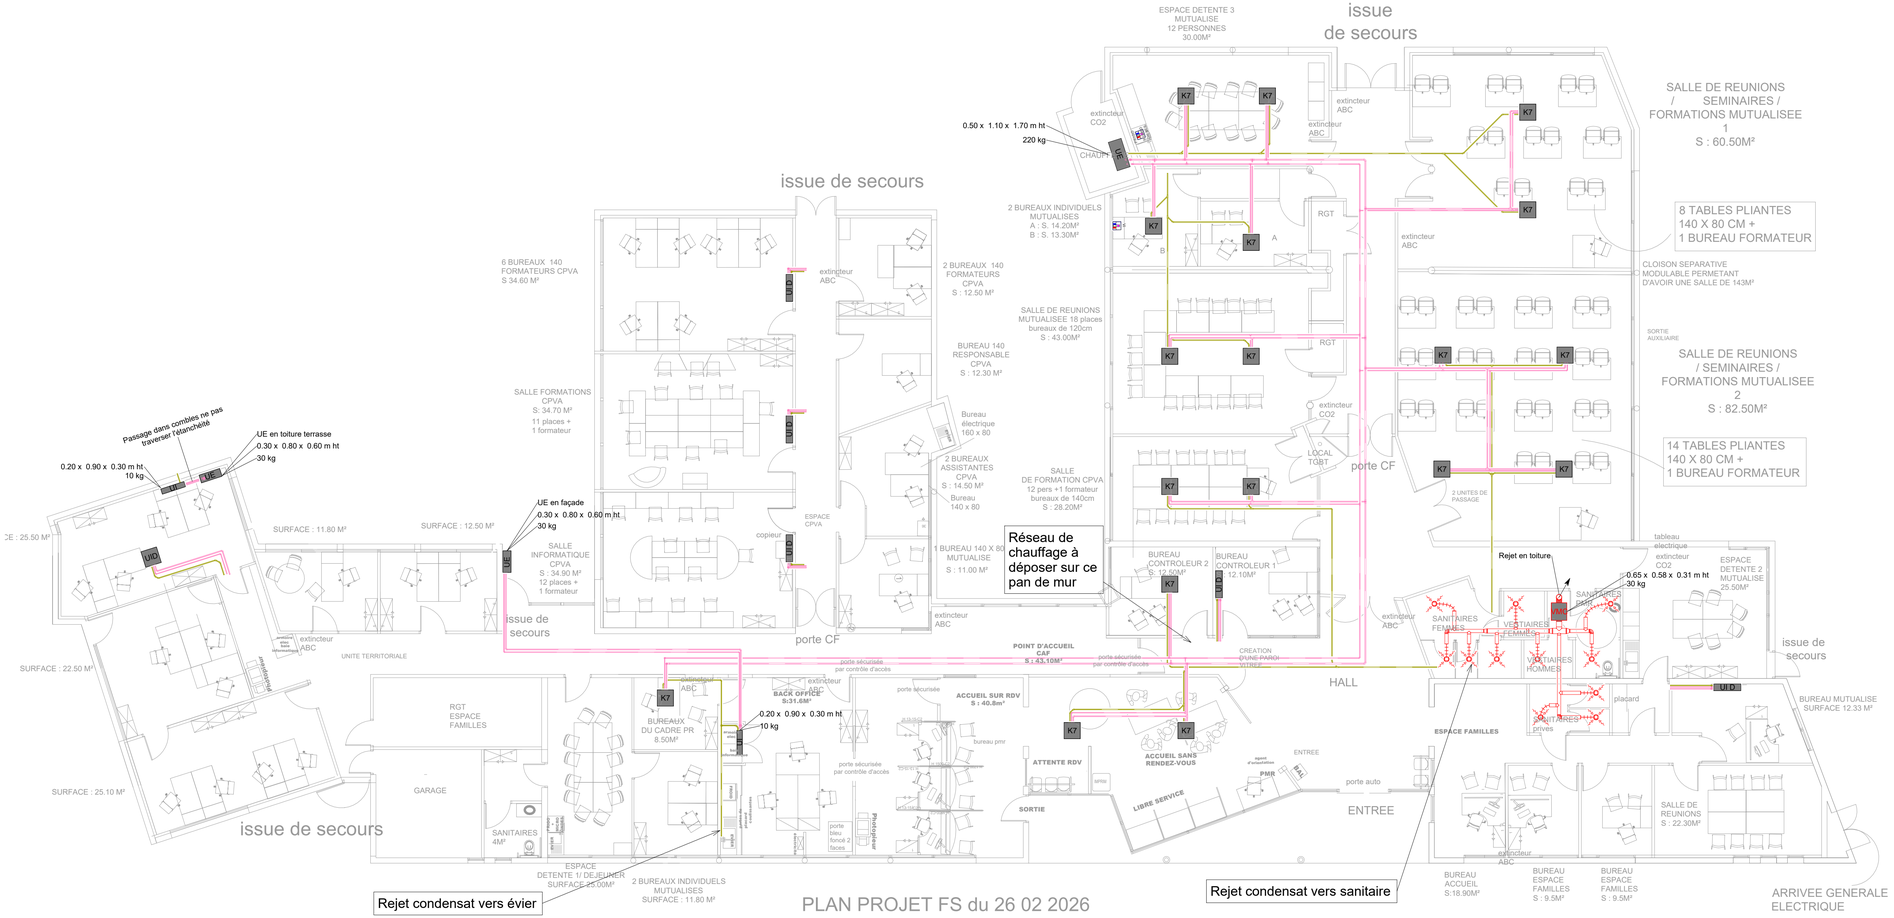

PLAN PROJET FS du 26 02 2026

LEGENDE CVC	
	Réseaux VMC
	Réseaux Fluides frigorigènes
	Réseaux condensat
	Réseaux enterrés ou en dalle
	Bouche plafonnière
UI	Unité intérieure mural mono split
UI D	Unité intérieure mural déplacée suite à modification du faux-plafond ; réseaux à reprendre
K7	Cassette
UE	Unité extérieure
	Evier
	Vidoir

Réhabilitation d'une agence CAF - Floirac

Centre social du Bas, 41 Avenue Pierre Curie 33270 Floirac

MAITRISE D'OUVRAGE

CAF Bordeaux
Rue du Docteur Gabriel Péry
33078 BORDEAUX CEDEX
tél. : 05 56 43 50 00

Bureau de contrôle
APAVE
ZI Gay Lussac BP 3 33370 ARTIGUES PRES BORDEAUX
tél. : 05 56 77 27 27

Coordonnateur SPS
ELYFEC SPS
29 Rue Condorcet 38090 VAULX MILIEU
tél. : 04 74 82 89 89

MAITRISE D'OEUVRE

Maître d'oeuvre EXE + ECONOMIE DE LA CONSTRUCTION
Ingéco
8 Rue diamant 33185 LE HAILLAN
tél. : 05 56 98 96 43

B.E.T. FLUIDES
Ingénierie Développement
8 Rue diamant 33185 LE HAILLAN
tél. : 05 56 91 02 15
contact@ingenierie-developpement.fr

G		
F		
E		
D		
C	Mise à jour	04/2026
B	Mise à jour	04/2026
A	1ère diffusion	03/2026
Ind.	Modifications	Dates

Fichier : **2026-m10-CAF Floirac-DCE-CVPS100**

Ech : **1 : 100**

Date : 04/2026

Désignation :

Plan d'implantation CVC et PB Niveau RDC

Dessinateur :	N° affaire :	Phase :	Nature du doc. :	Numéro :	Indice :
ID	2026-m10	DCE	PL	**CVPS100**	C