




Accès travaux

— Fermeture entre les zones publics/utilisateurs et travaux

C Base de vie pour entreprise

WC WC pour entreprise

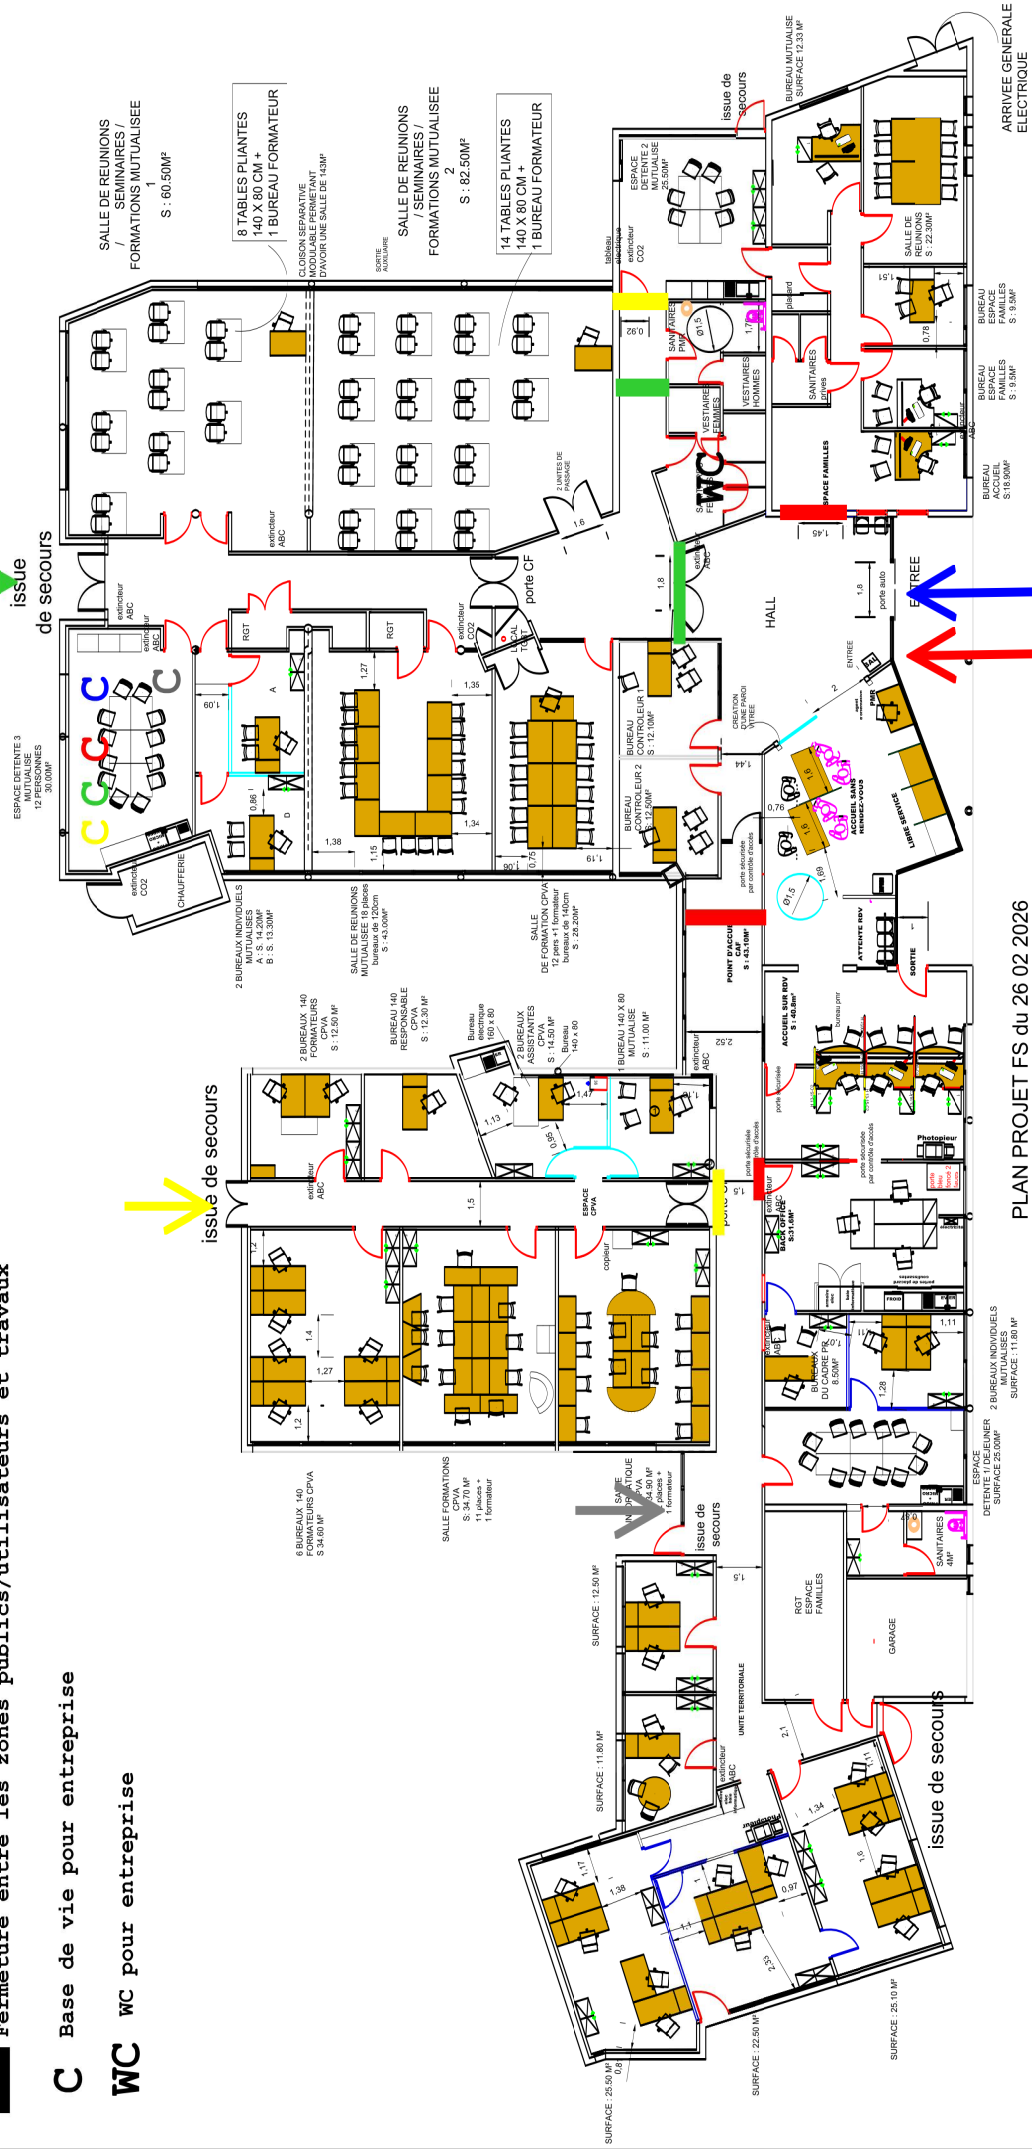

PLAN PROJET FS du 26 02 2026

SITE : FLOIRAC	SURFACE CPVA : 171.10 M ²	SURFACE ESPACES MUTUALISES : 248.63 M ²
DATE : 2602 2026	SURFACE UT EST : 97.40 M ²	SURFACE ESPACES DETENTES: 80.50M ²
INTITULE : PROJET N DE LA FUTURE REORGANISATION	SURFACE PF : 124.00 M ²	SURFACE DCF : 24.60 M ²
ECHELLE: 1:4	SURFACE ESPACE FAMILLES : 62.20 M ²	