


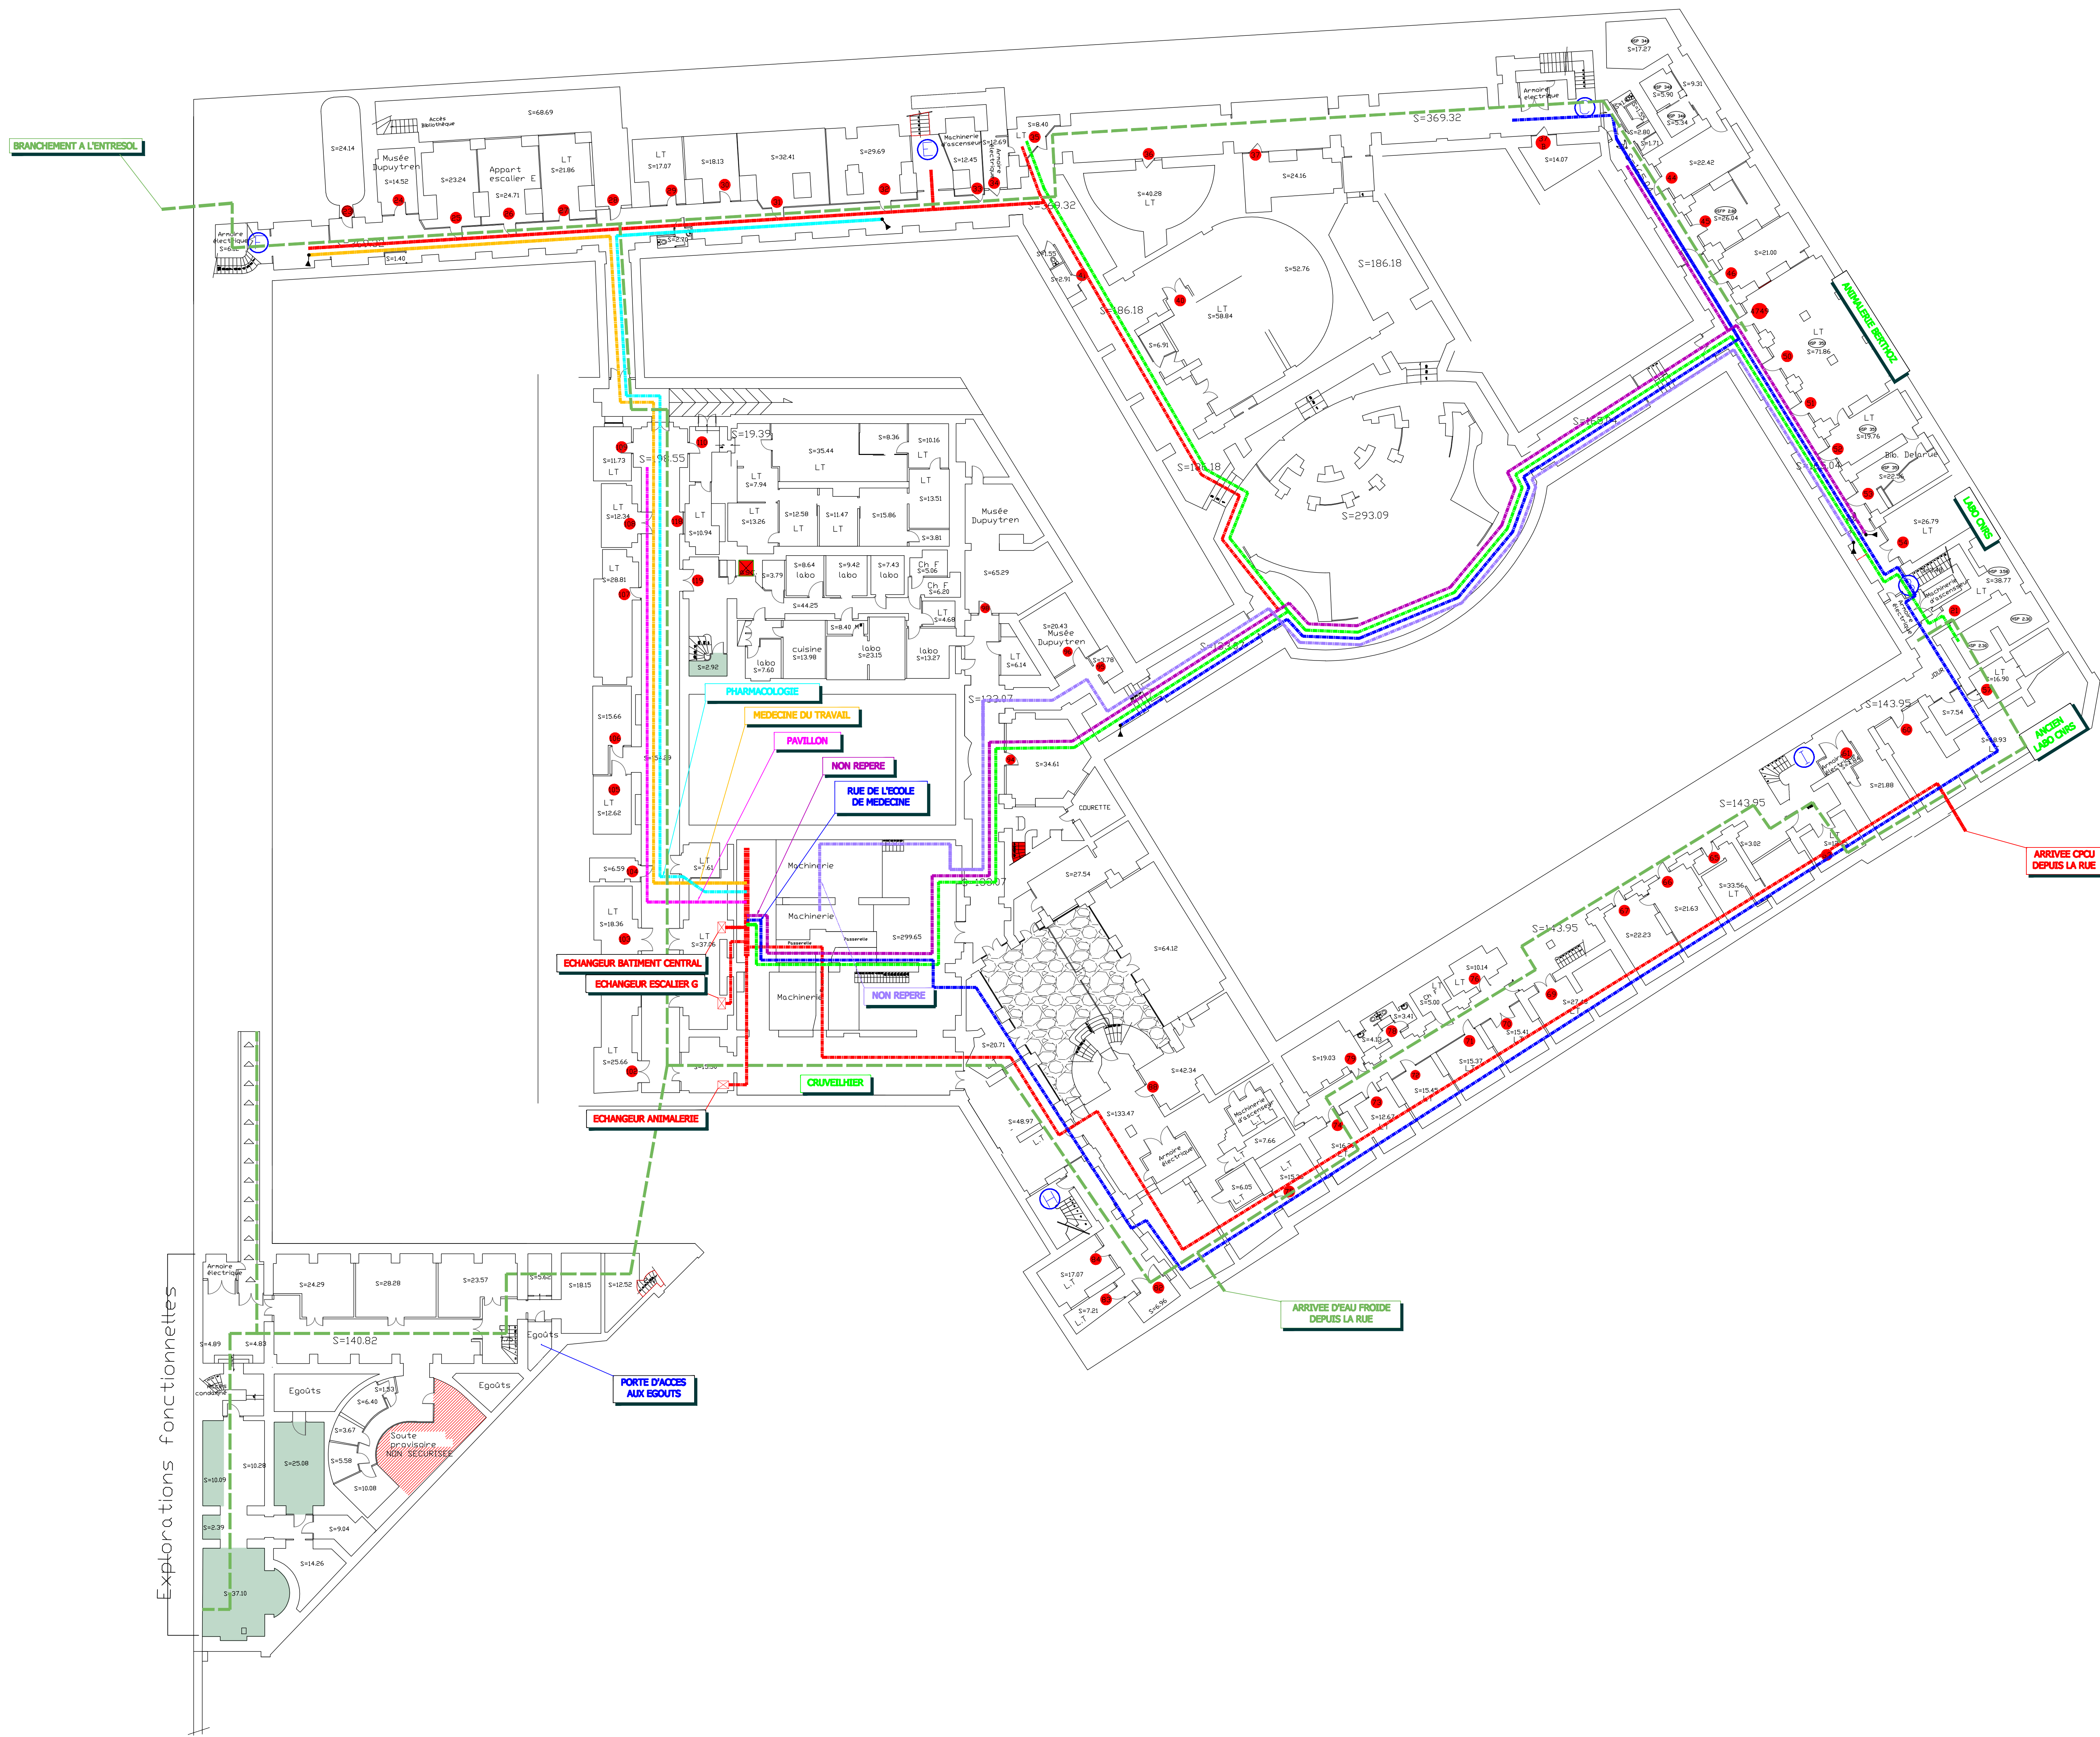

LEGENDE

- Réseau d'eau froide
- Cheminement arrivée CPCU
- Départ vapeur Pharmacie
- Départ vapeur Médecine du Travail
- Départ vapeur Cruveilhier
- Départ vapeur Pavillon
- Départ vapeur rue de l'école de Médecine
- Départ non repéré
- Départ non repéré
- ↘ Descente depuis le niveau supérieur

Nota: Ce plan doit être imprimé en couleur afin de différencier les réseaux

UPMC
UNIVERSITÉ PARIS 6

ARCADIS
EPI

BTP
Santé

CAMPUS LES CORDELIERS UPMC

PARIS 6 EME

IMPLANTATION EXISTANTE
DU NIVEAU R-1
INSTALLATIONS PLOMBERIE/CHAUFFAGE

0	30-04-2009	S.B	Première diffusion	S.B	J.A.H	-
Ind	Date	Etabli par	Modifications	Verifié par	Approuvé par	Contrôle Interne à l'affaire
						Contrôle Extérieur à l'affaire
AFFAIRE 2.1.1.0.8.0.2.7.1.E			Format A 0	Echelle(s) 1/200	Niveau 000	
Plan N° 0014417			EPI P I 0020			
L'authenticité de ce document est garantie par la signature électronique originale dans la cartouche ci-dessus.						
Siège social : 15 rue des haute gubours 94384 Iry sur merse Tel: 01.47.08.10.07 Fax: 01.47.08.10.09						