



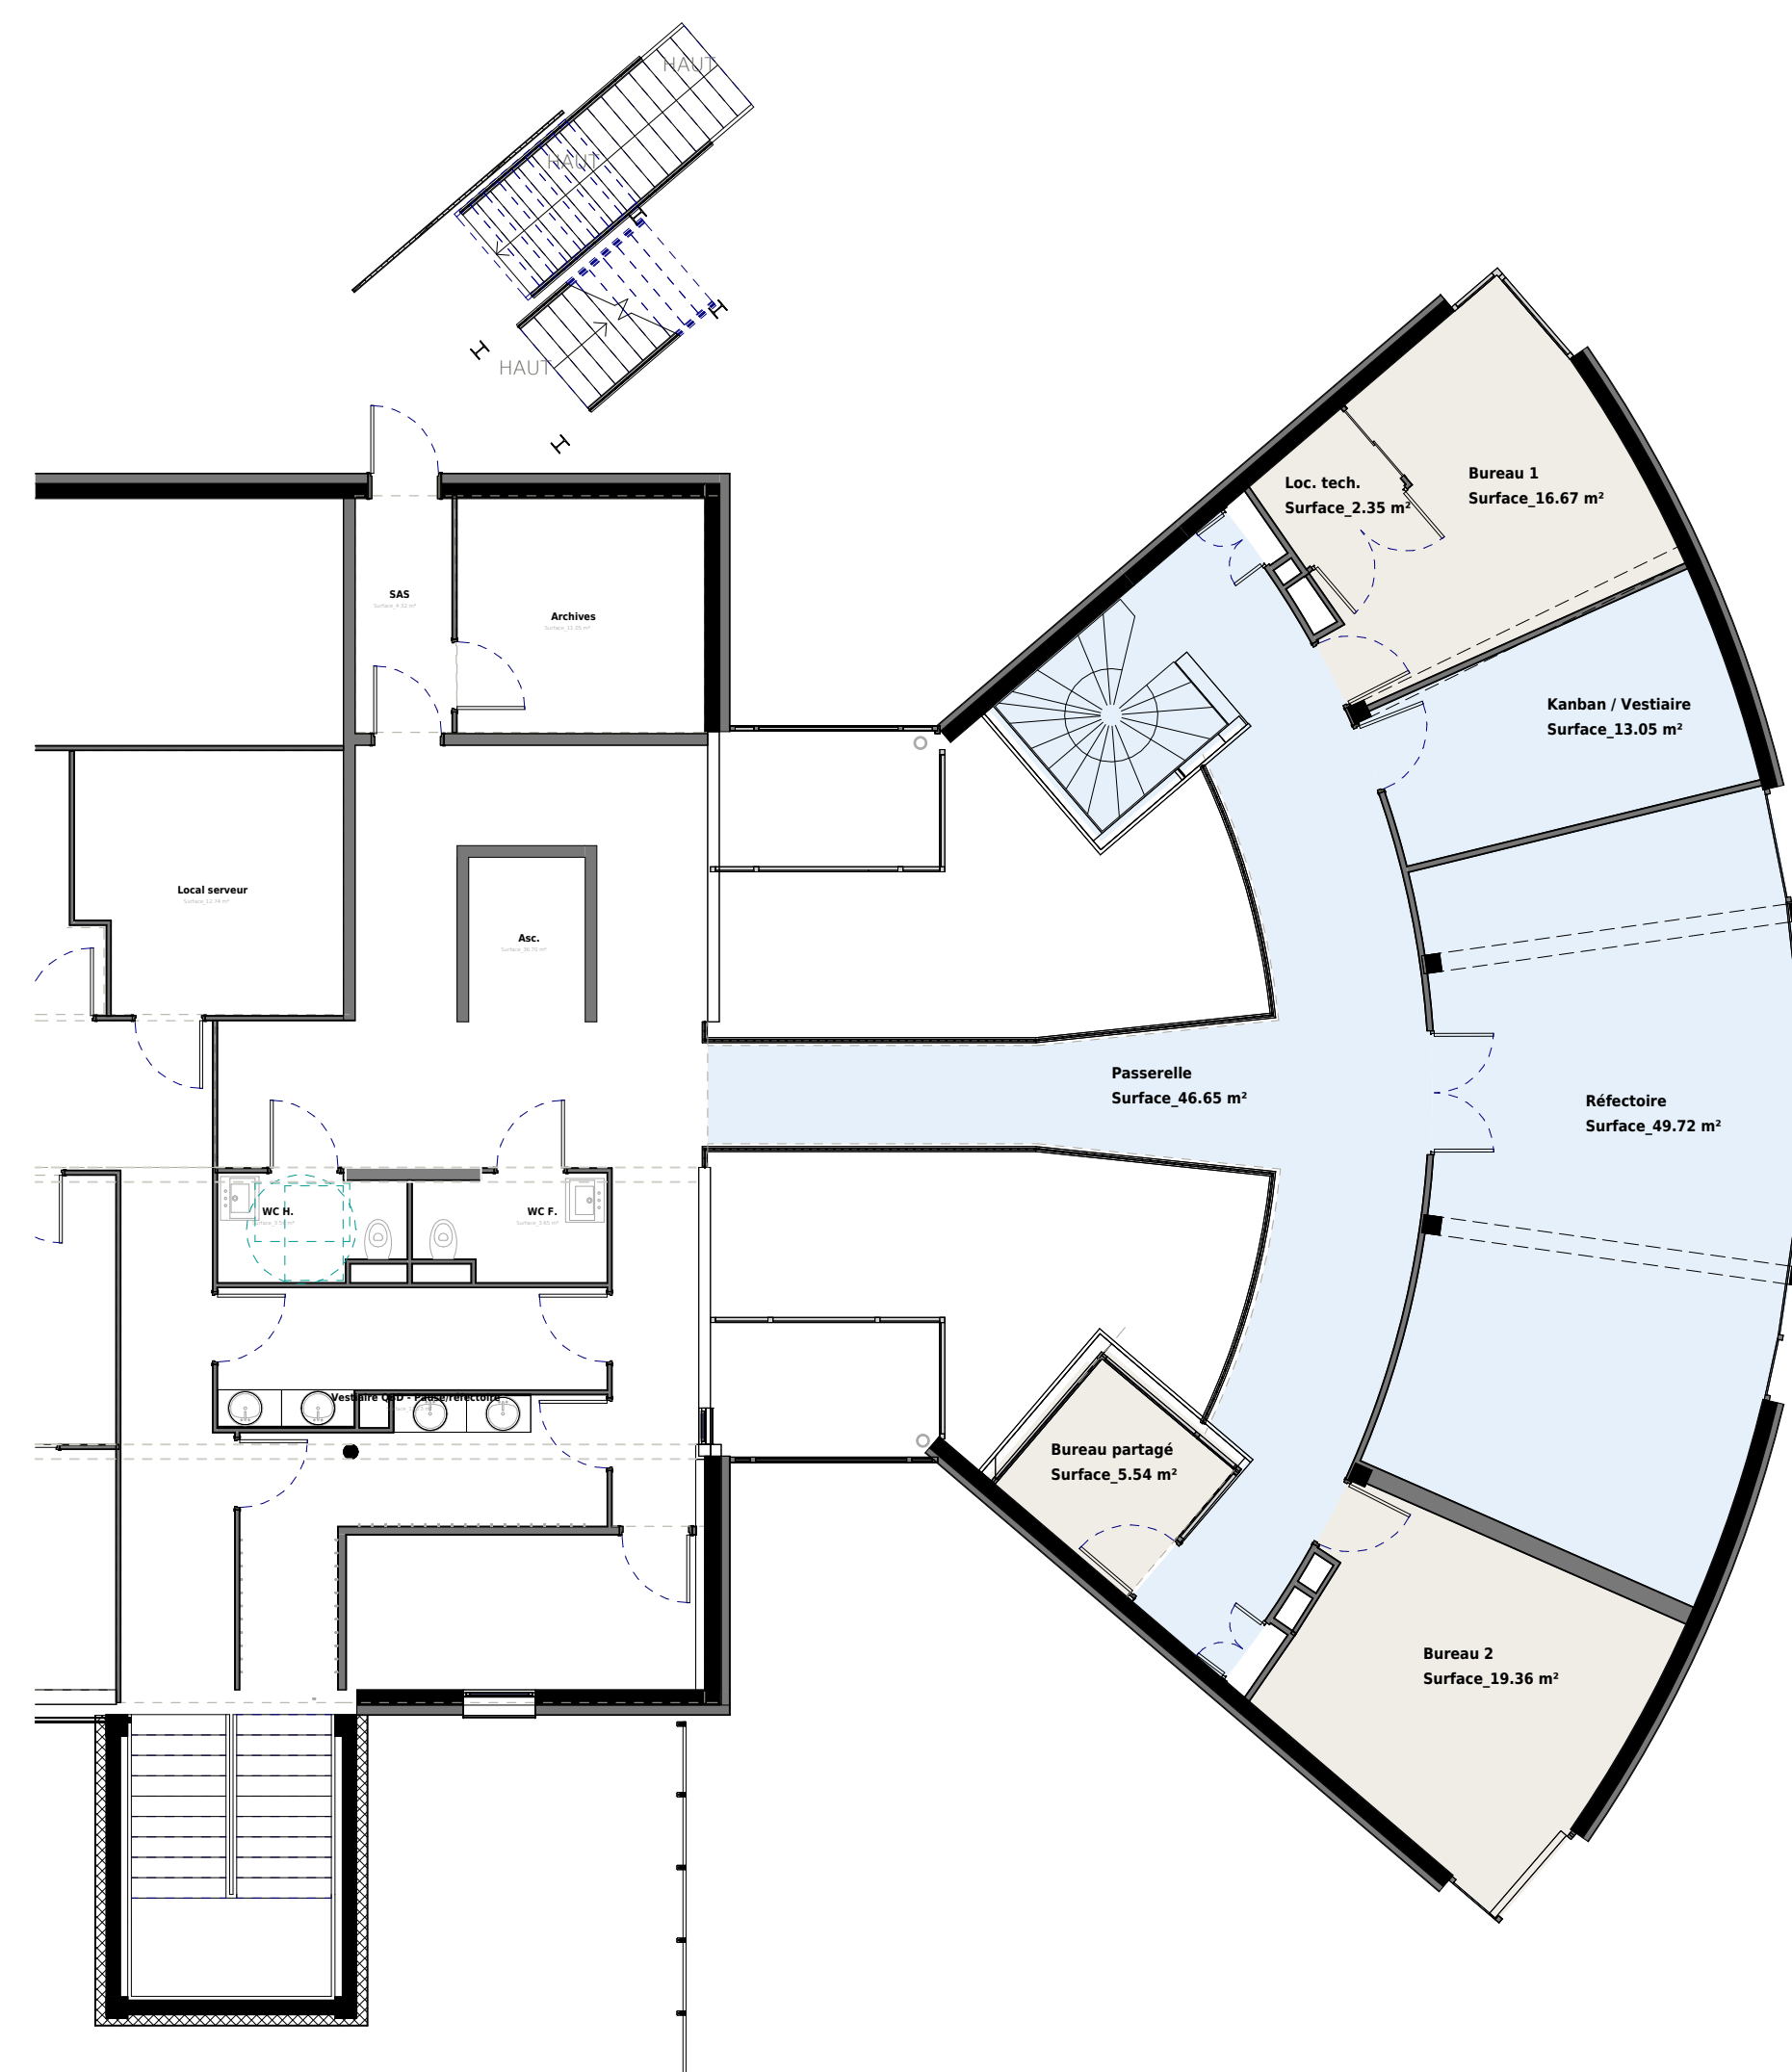

0 1
1/100

5
m.

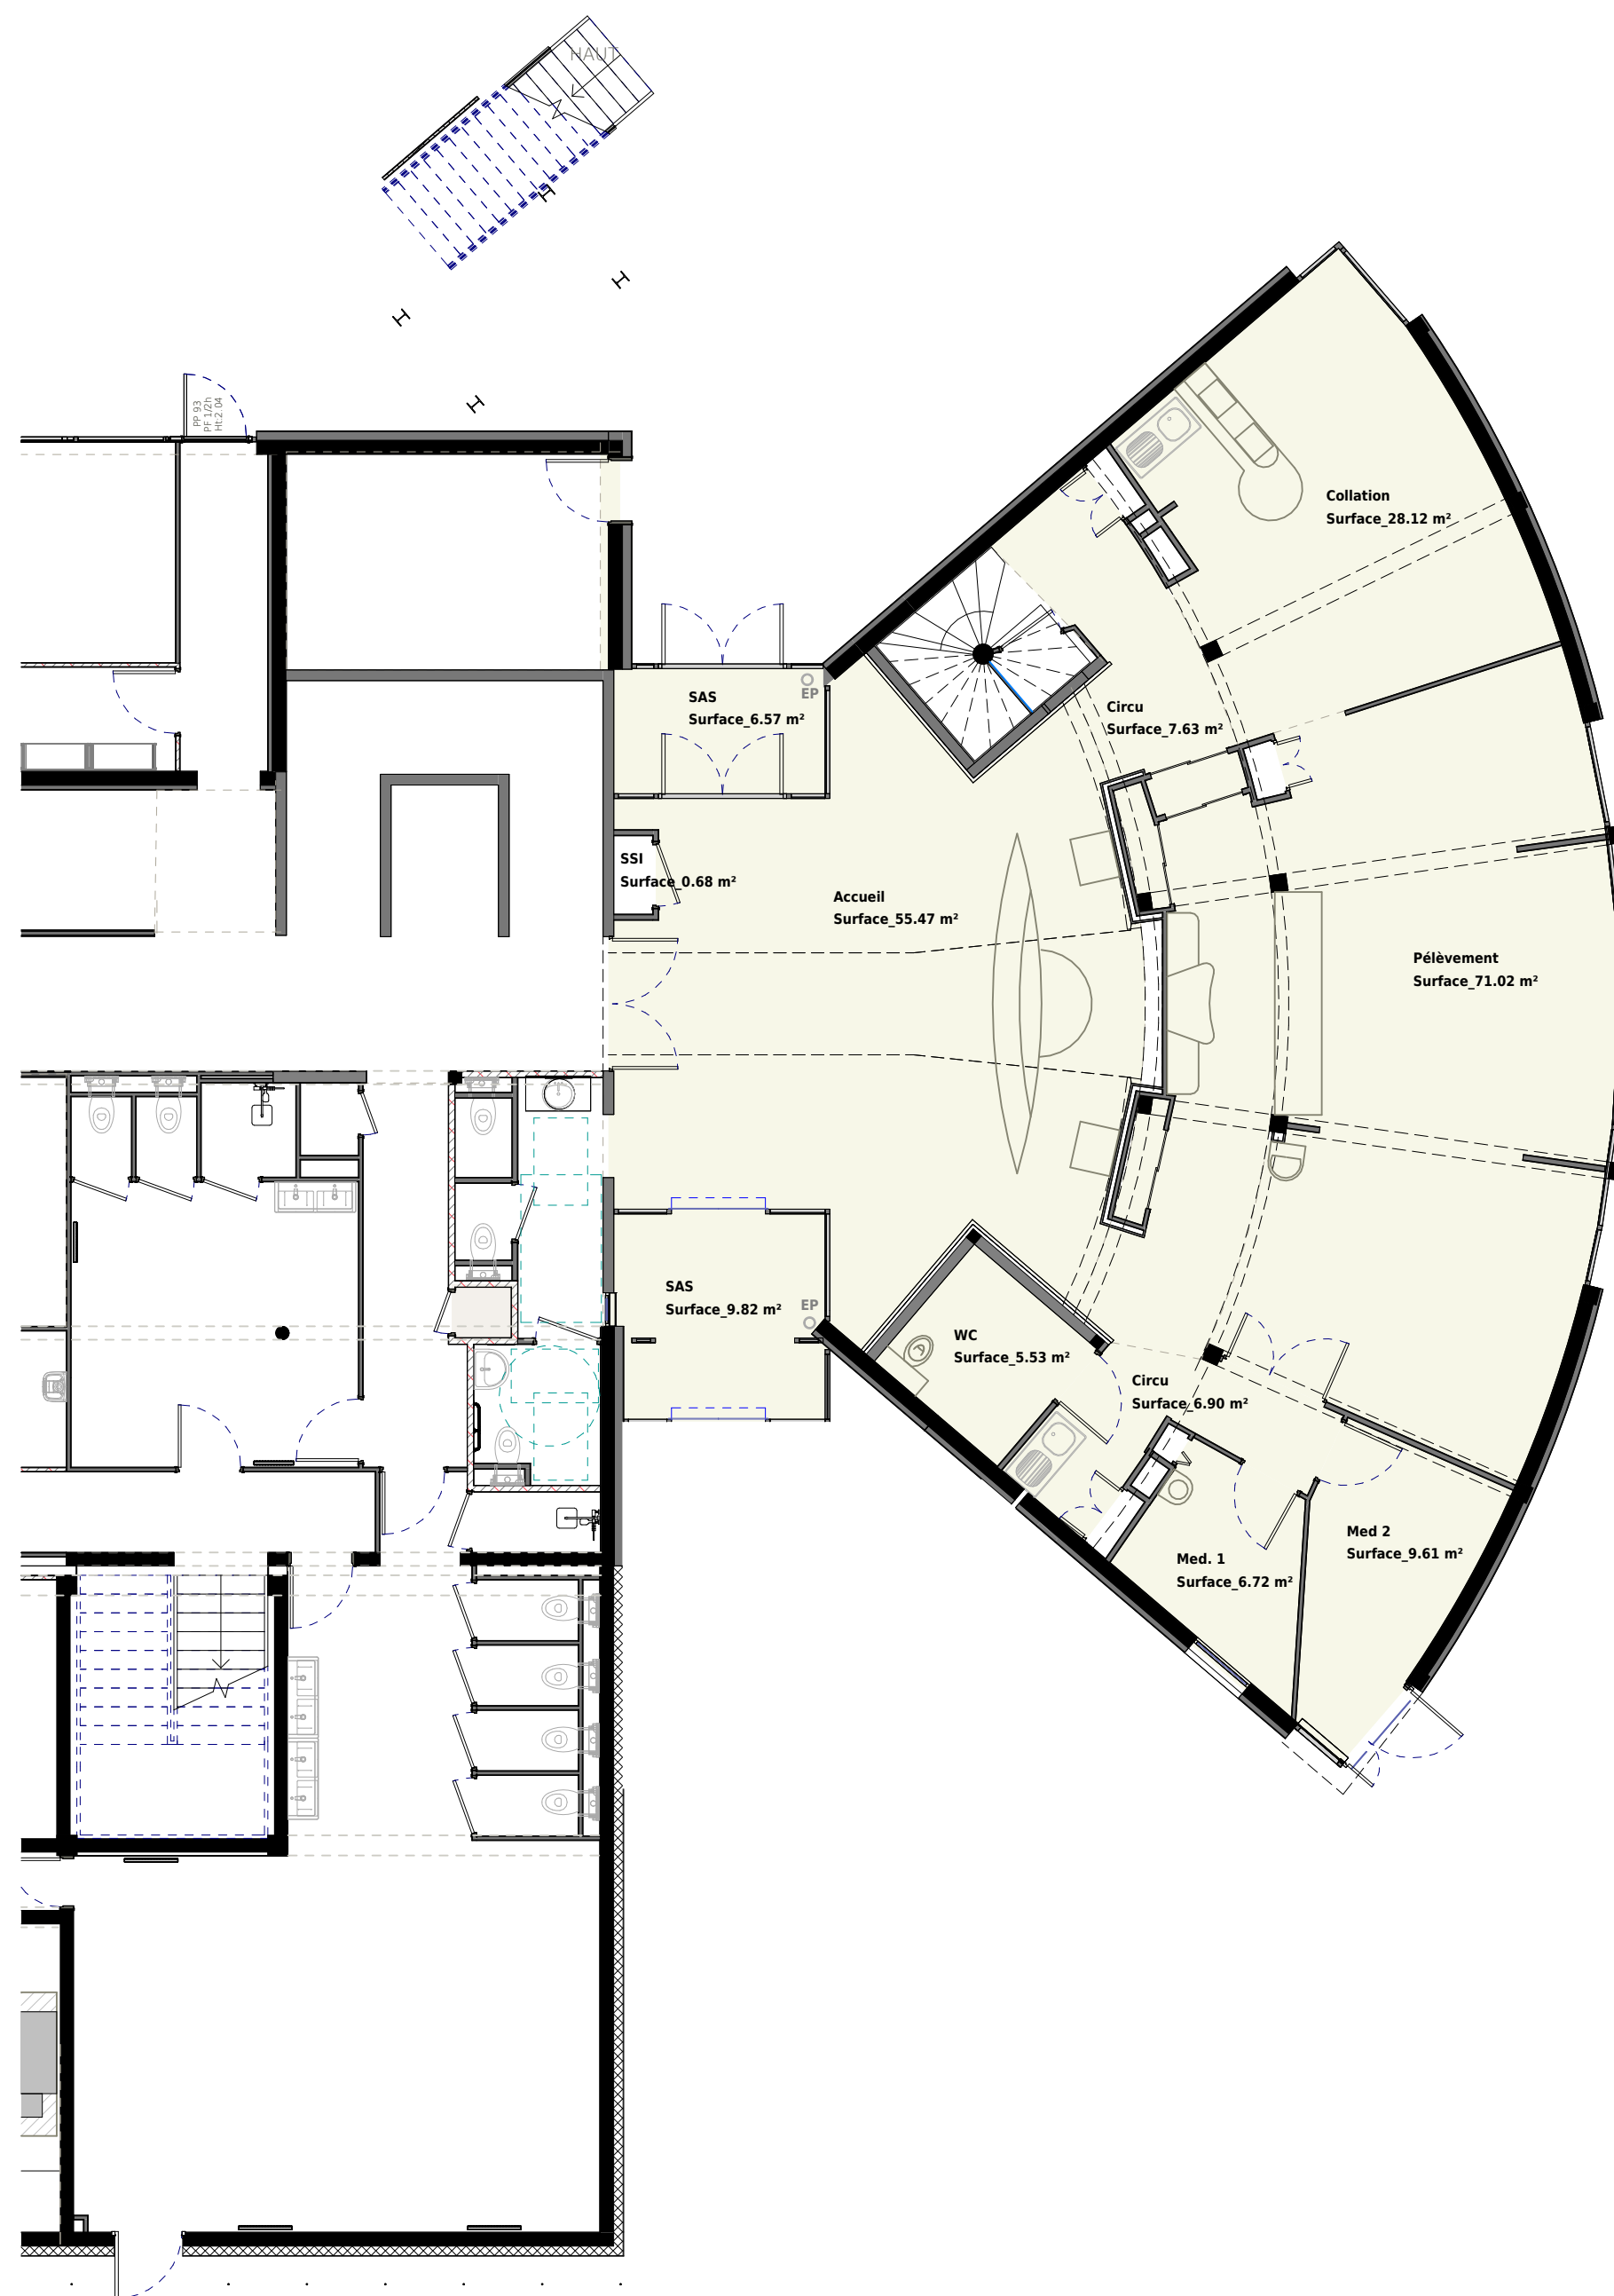

Réaménagement de la maison du don
01b / Plans niveaux - EDL

Maitre d'ouvrage : EFS Auvergne-Rhône-Alpes
Adresse projet : 2 rue du Croiselets, Metz-Tessy
Dossier : 1680 Phase : PRO Date : 11.03.2026 Indice : 0 Echelle : 1 : 100

eutopia
archi
tecture