



Légende des couleurs

- Bureaux
- Sociaux

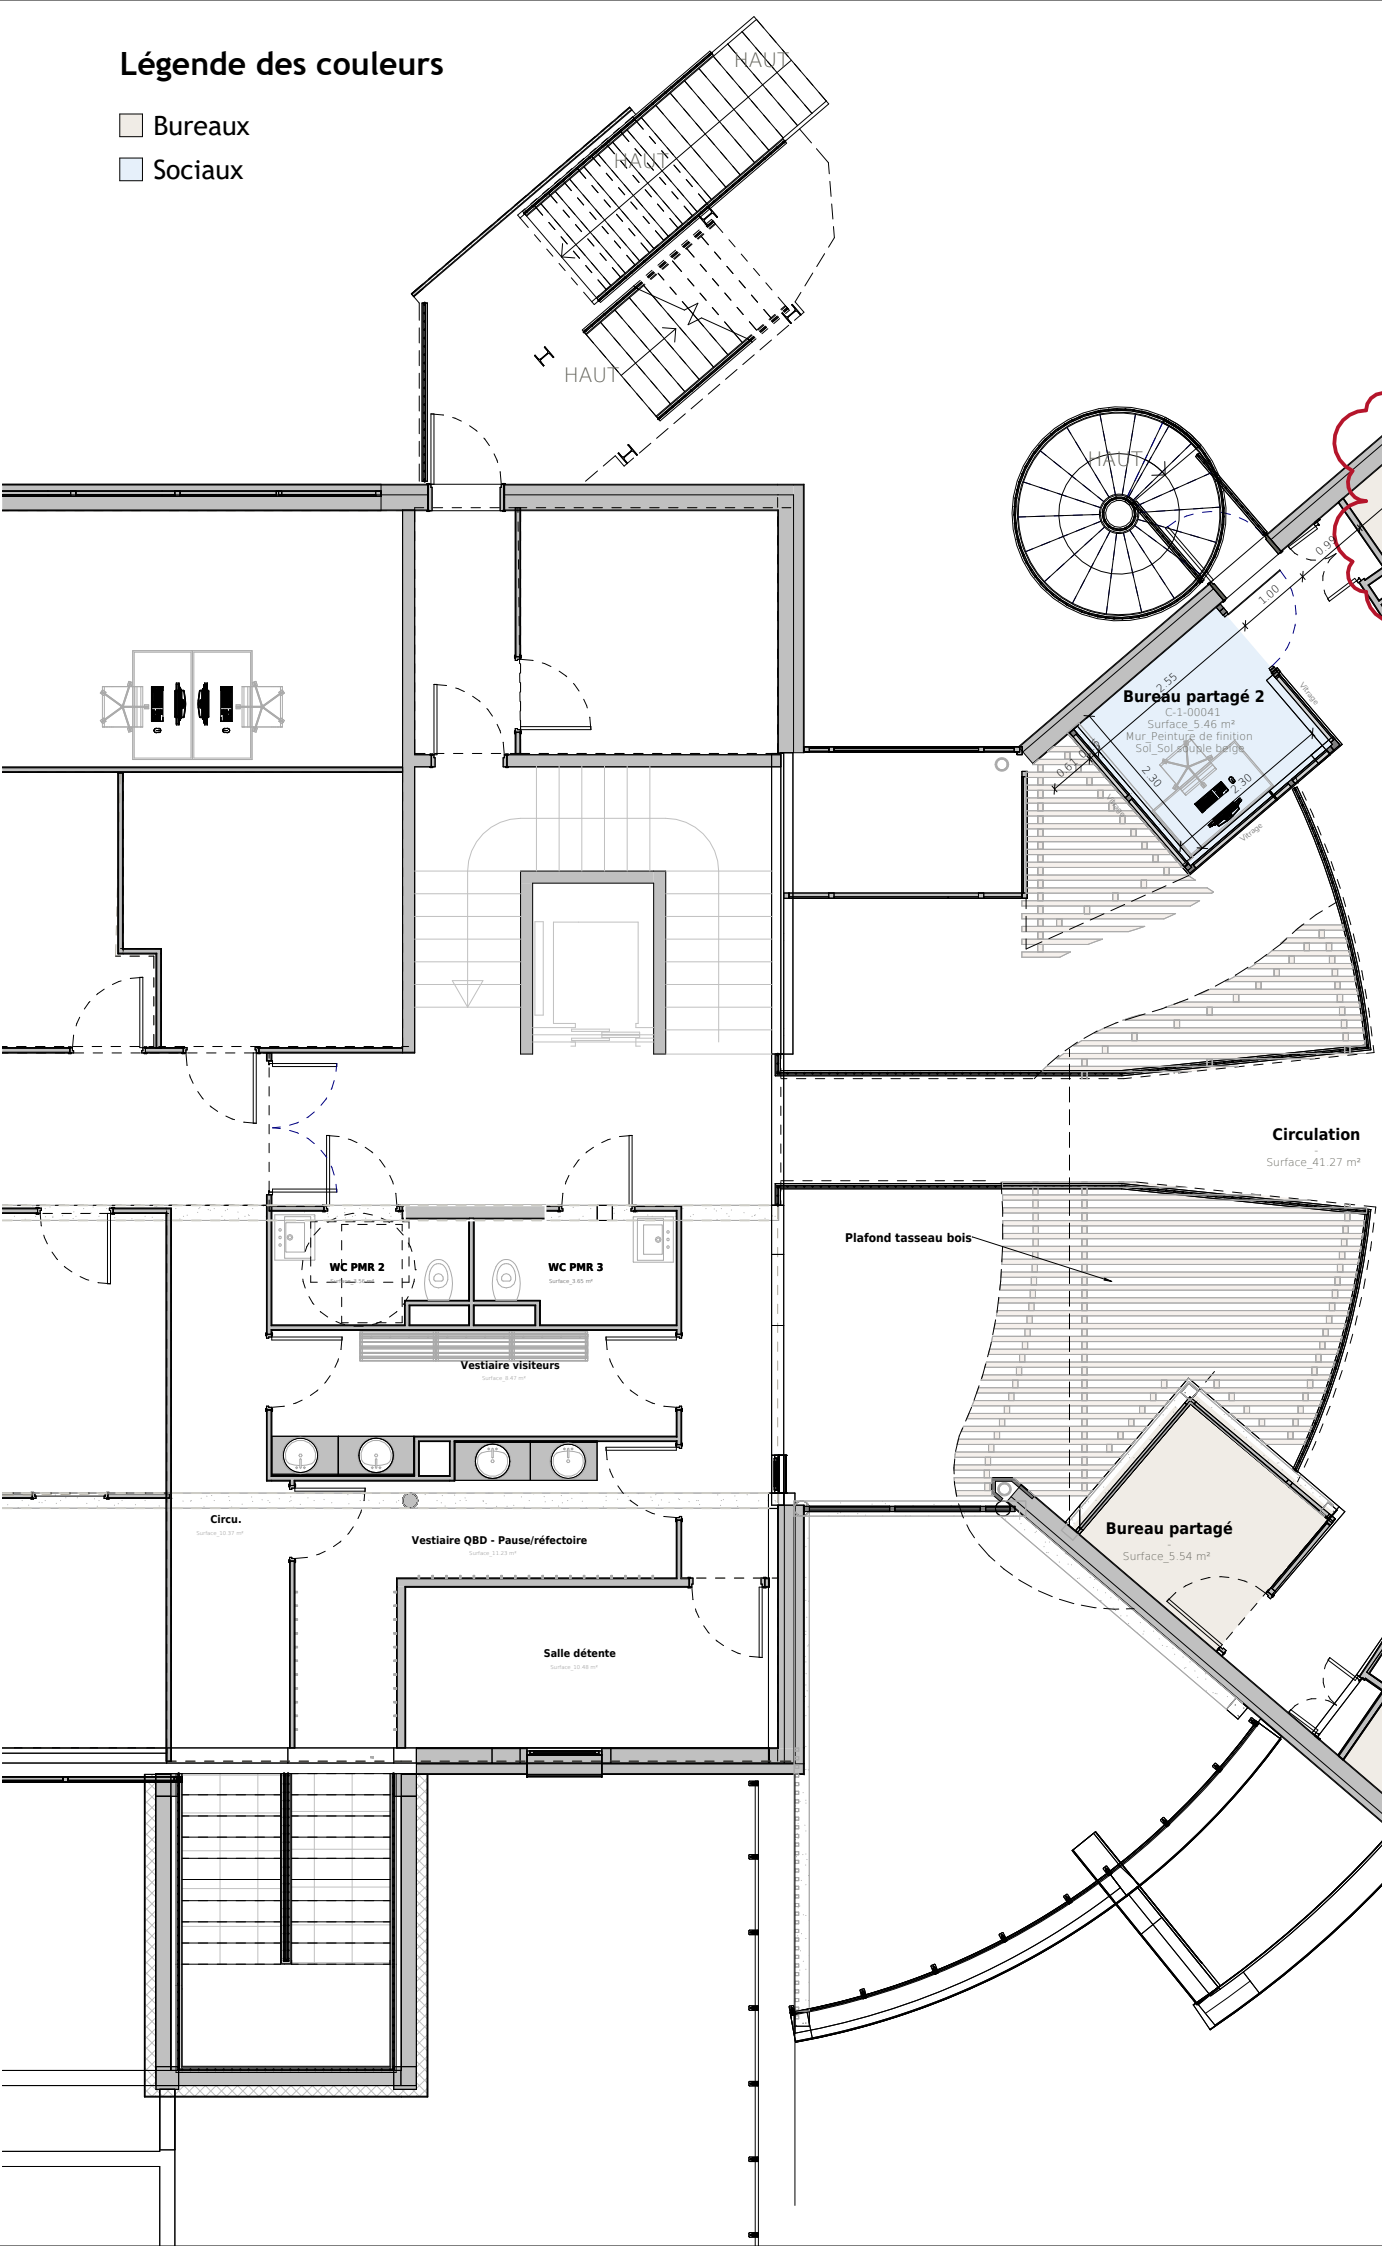

Légende des couleurs

- Bureaux
- Sociaux

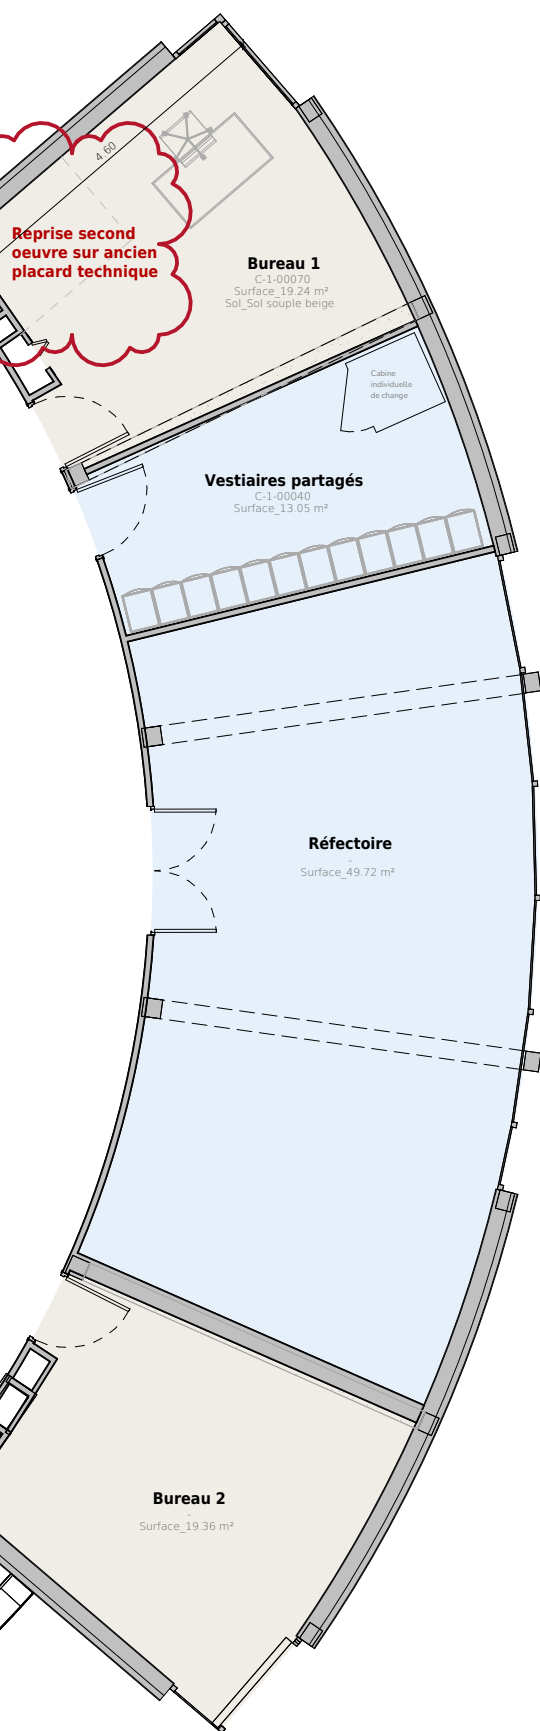

Réaménagement de la maison du don  
03c / Plans R+1 - PROJET

Maître d'ouvrage : EFS Auvergne-Rhône-Alpes  
Adresse projet : 2 rue du Croiselets, Metz-Tessy  
Dossier : 1680 Phase : PRO Date : 11.03.2026 Indice : G Echelle : 1 : 100

