



ECHELLE_ **1 : 100**

ECHELLE_ **1 : 100**

Bureau

Bureau

☐ Sociaux

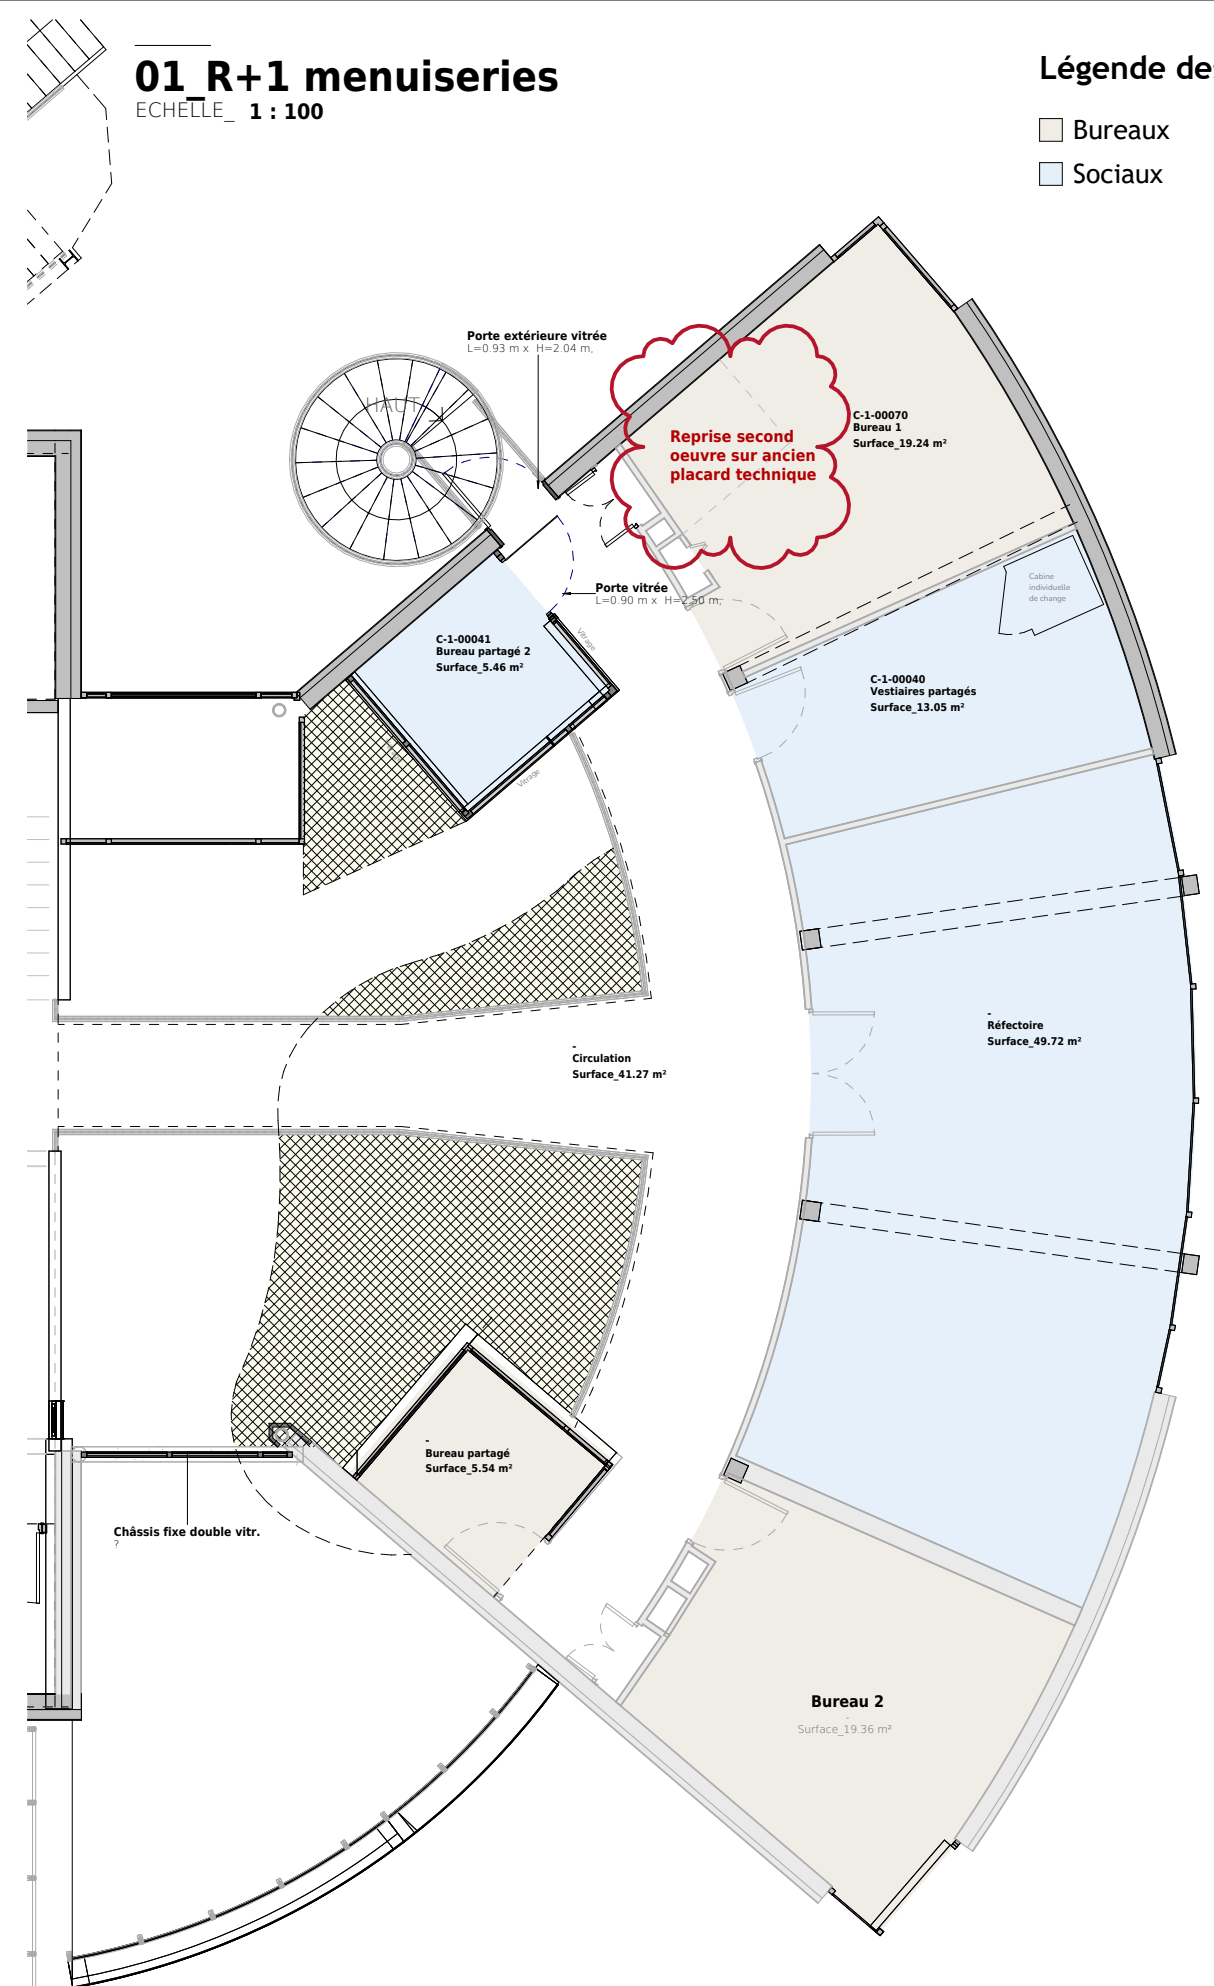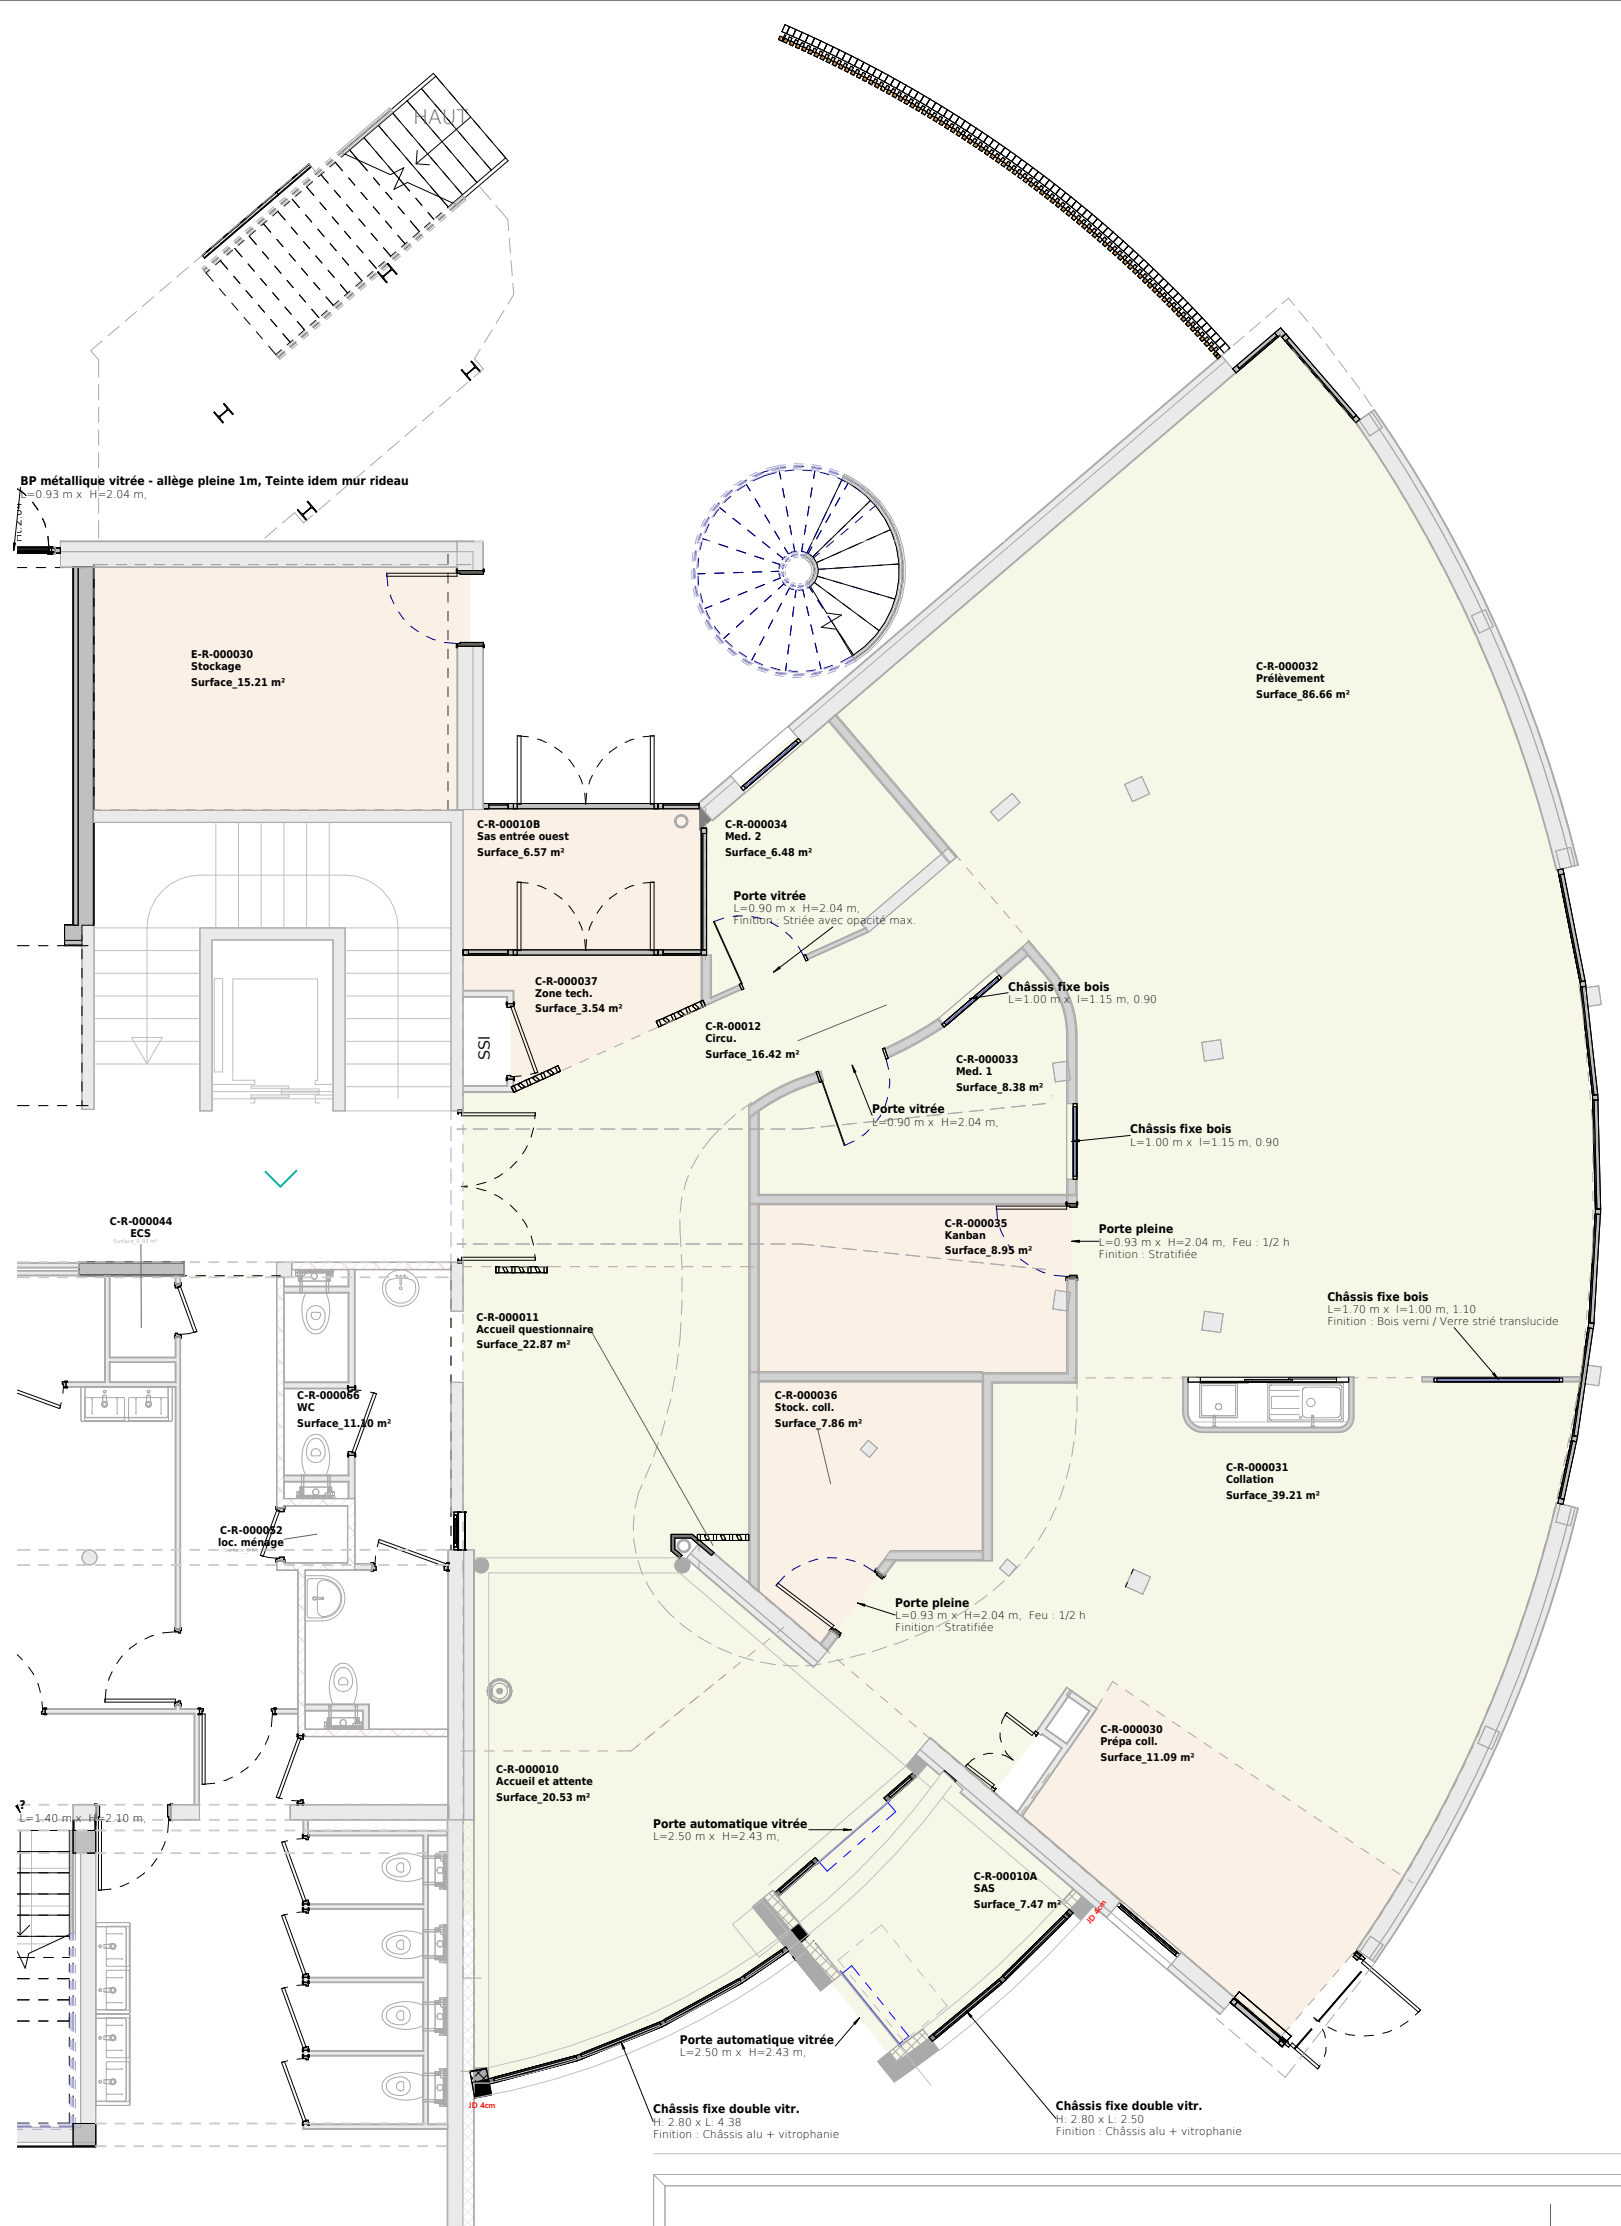

Reprise second oeuvre sur ancien placard technique

Réaménagement de la maison du don

Maître d'ouvrage : EFS Auvergne-Rhône-Alpes
Adresse projet : 2 rue du Croiselets, Metz-Tessy

Dossier : 1680 Phase : PRO Date : 11.03.2026 Indice : G Echelle : 1 : 100

eutopia
architecture