



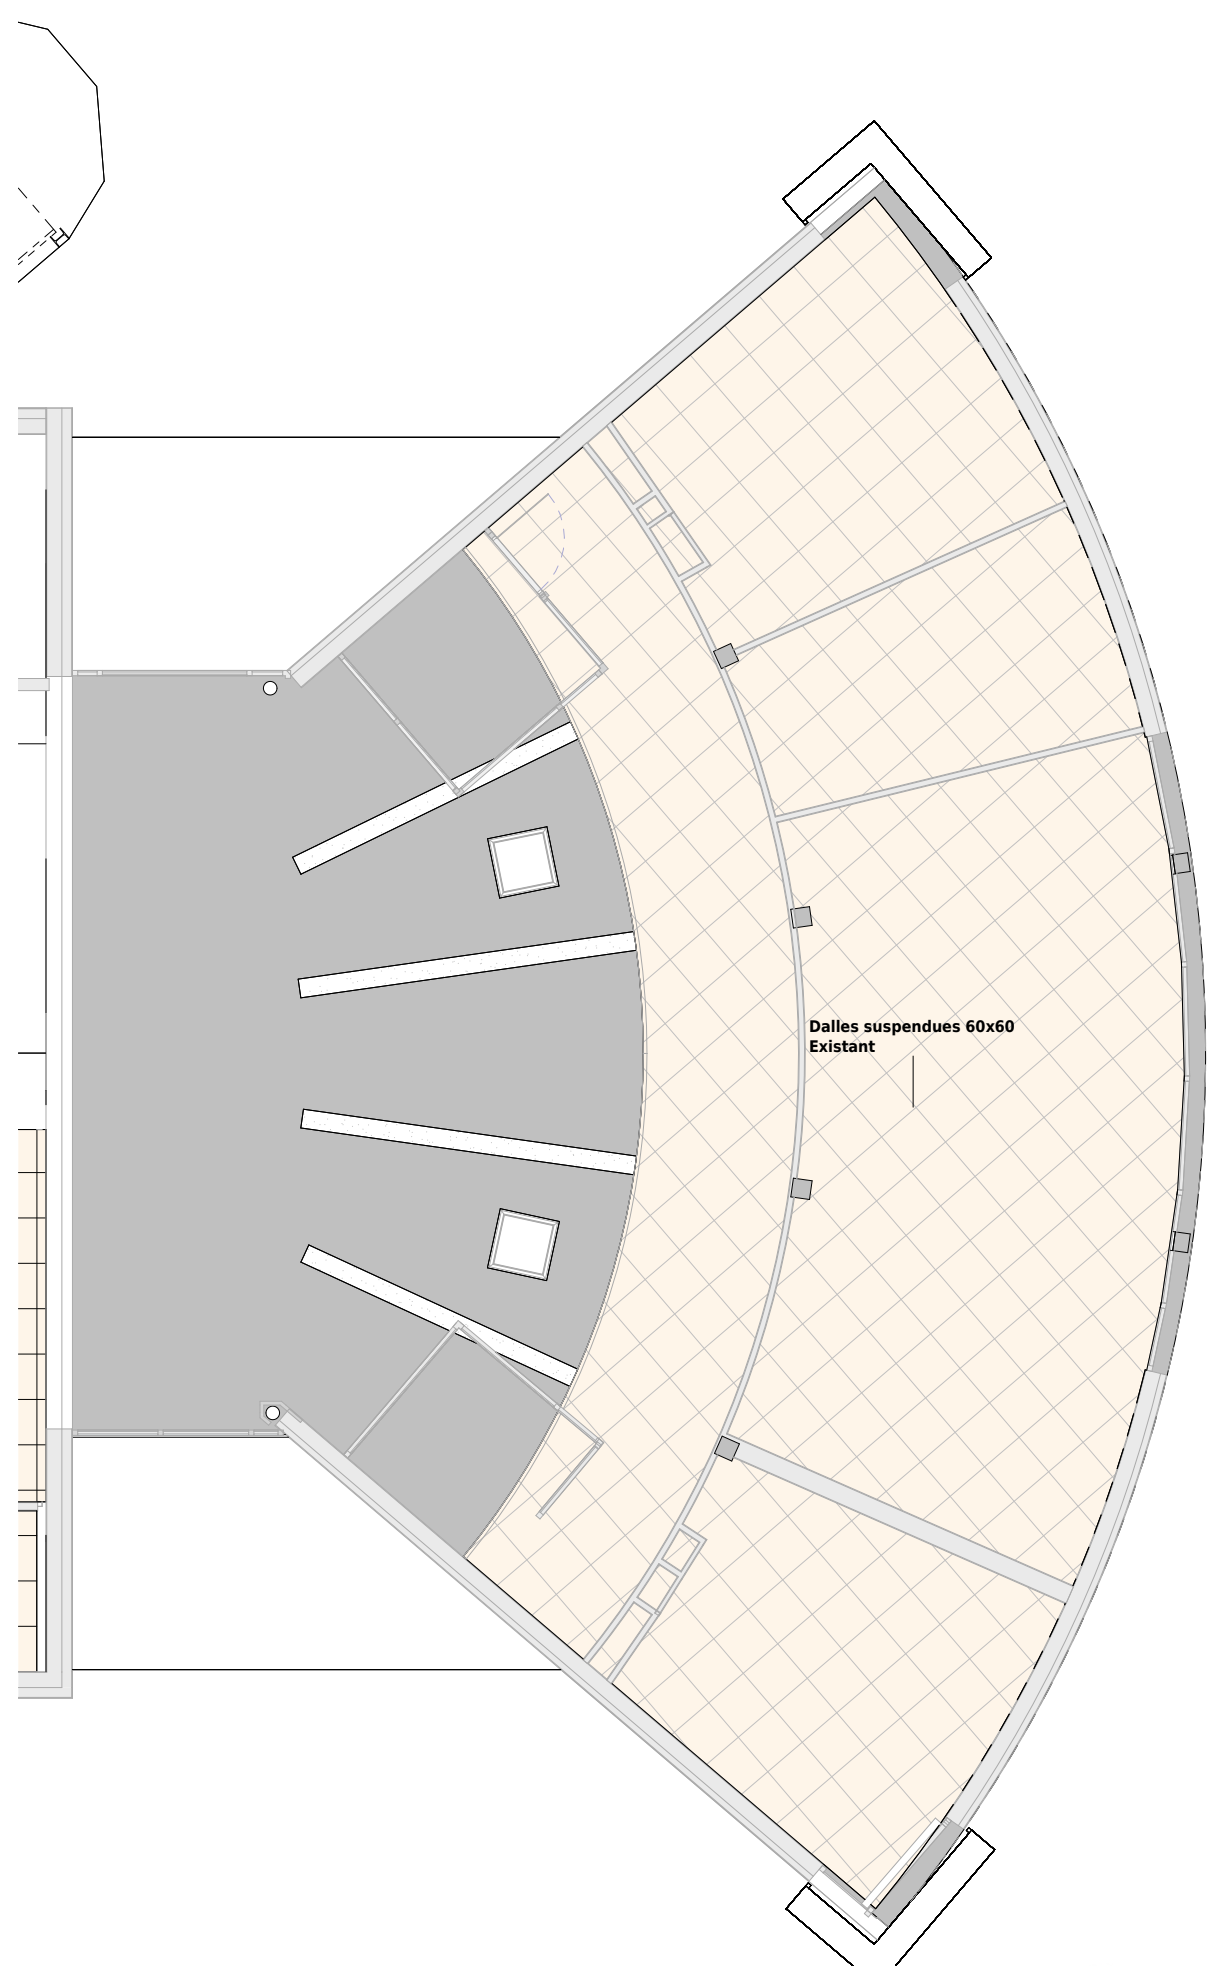

Réaménagement de la maison du don
03h / Plans Faux-plafond - PROJET

Maître d'ouvrage : EFS Auvergne-Rhône-Alpes
Adresse projet : 2 rue du Croiselets, Metz-Tessy
Dossier : 1680 Phase : PRO Date : 11.03.2026 Indice : G Echelle : 1 : 100

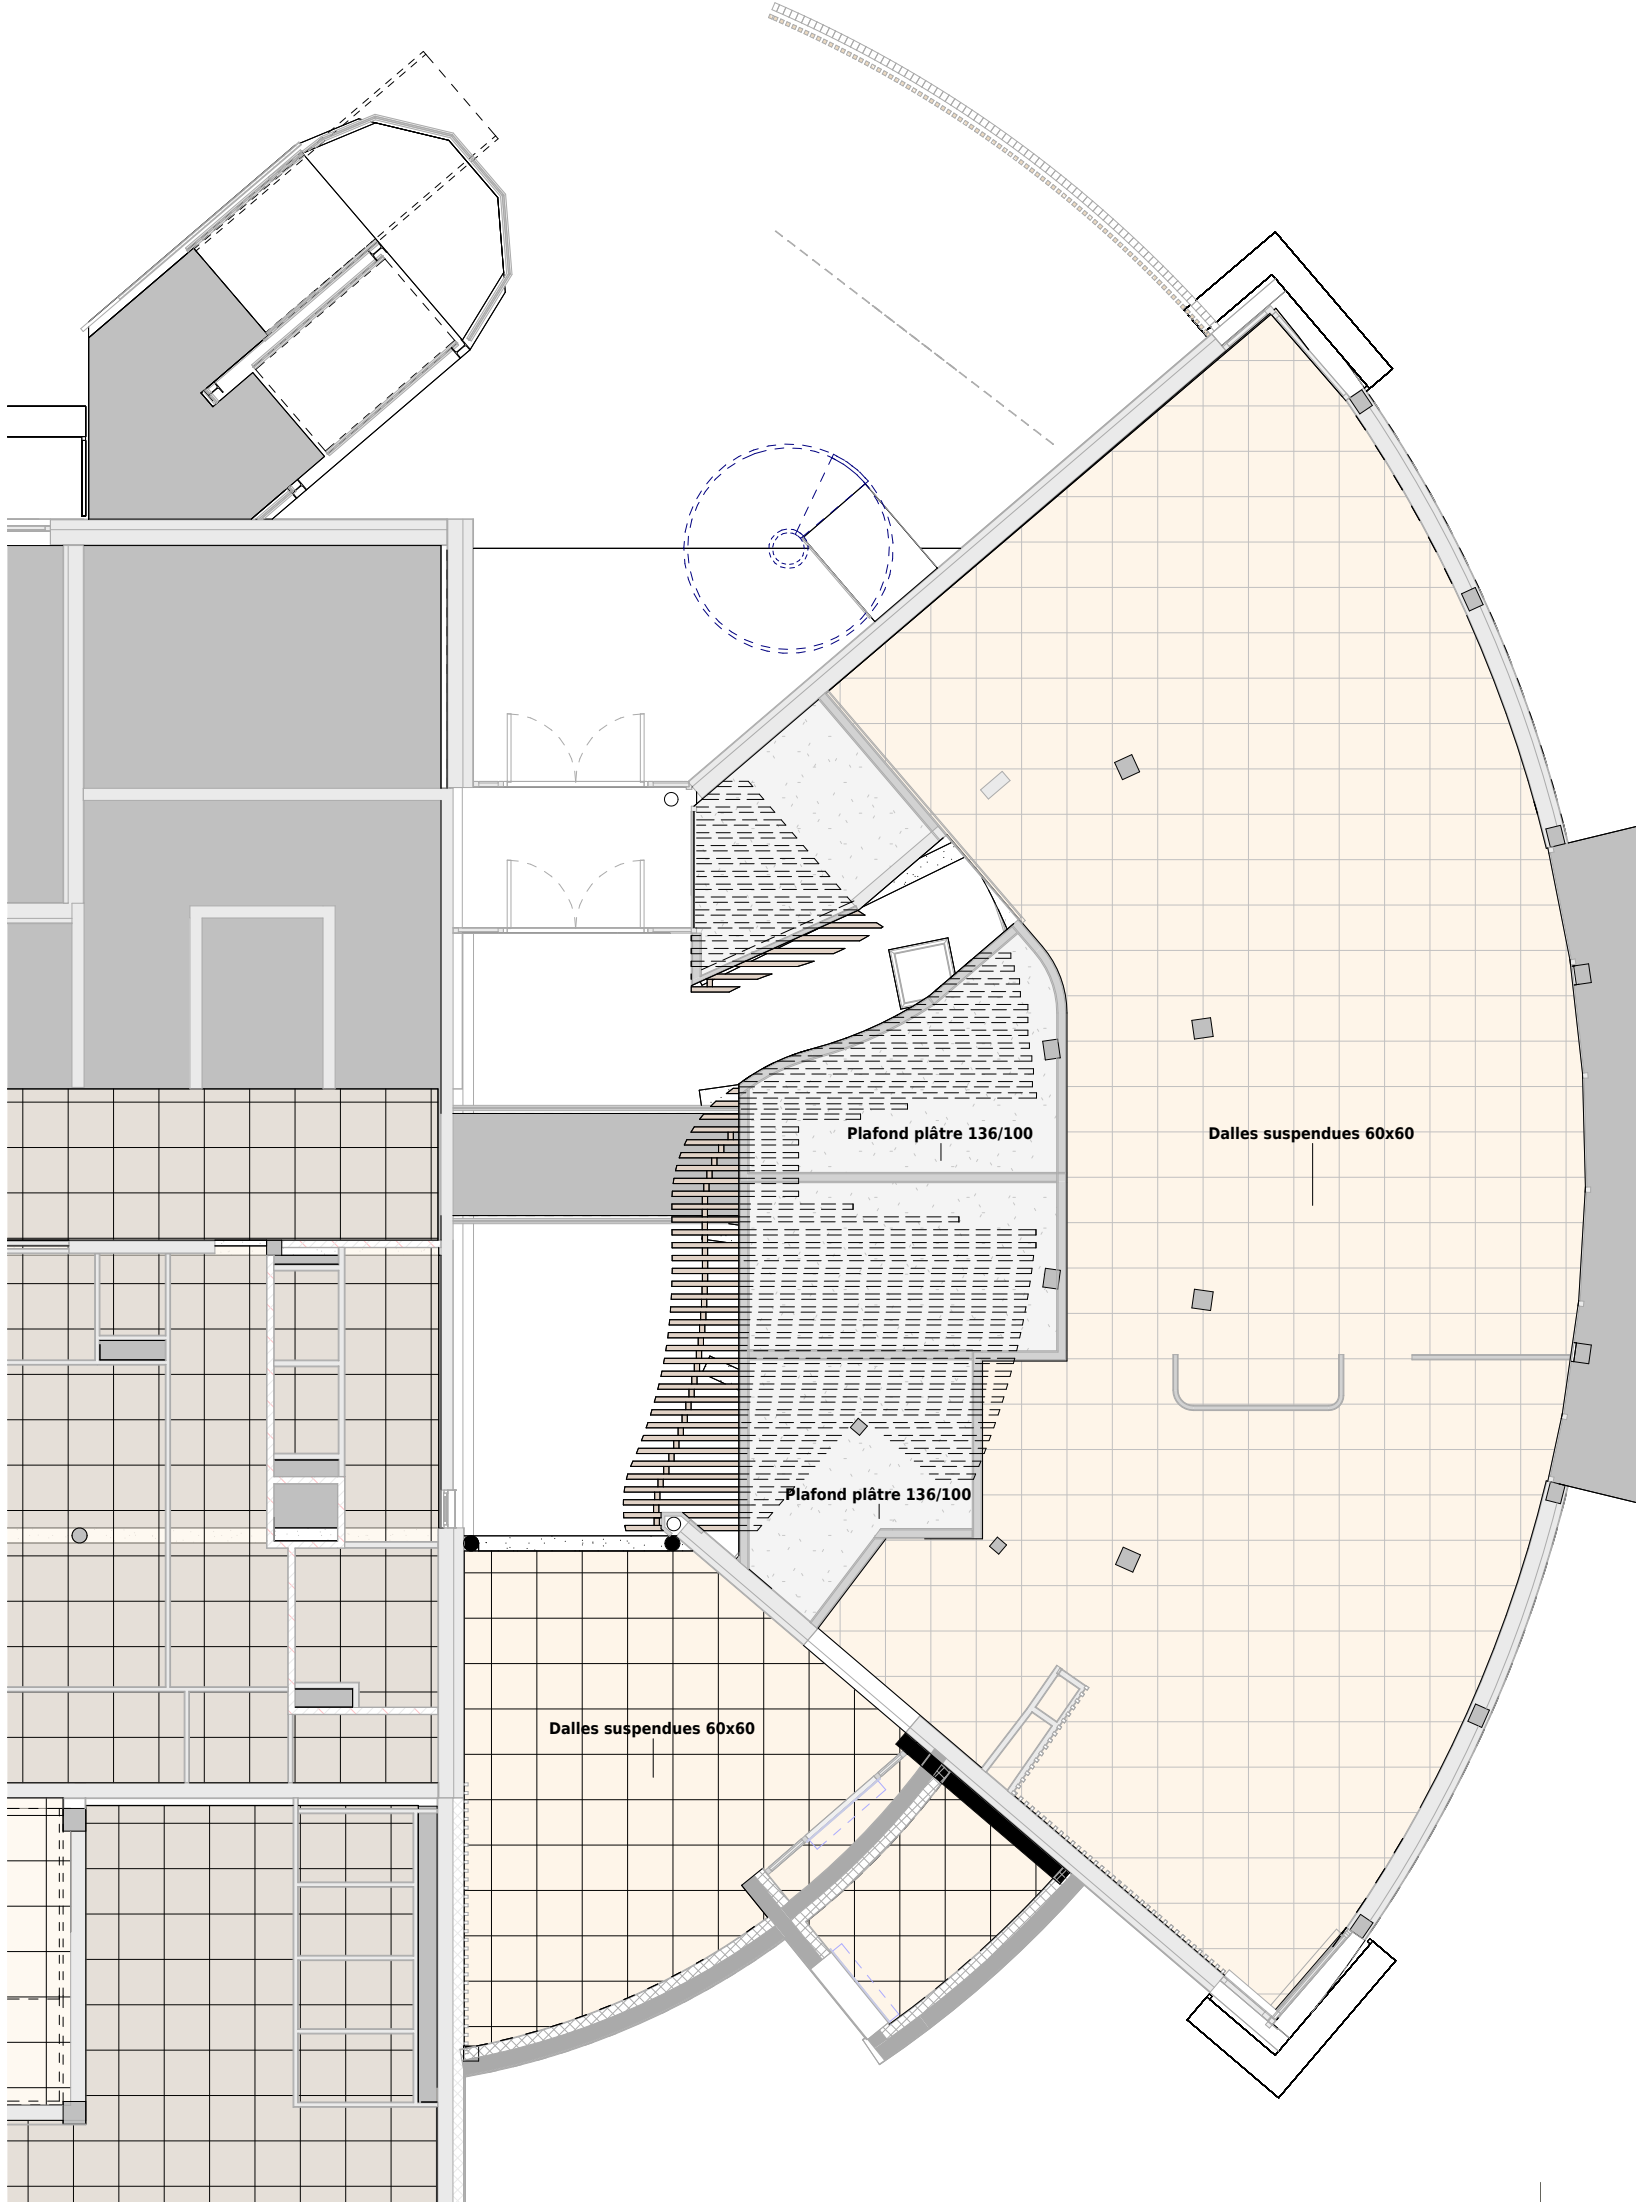