



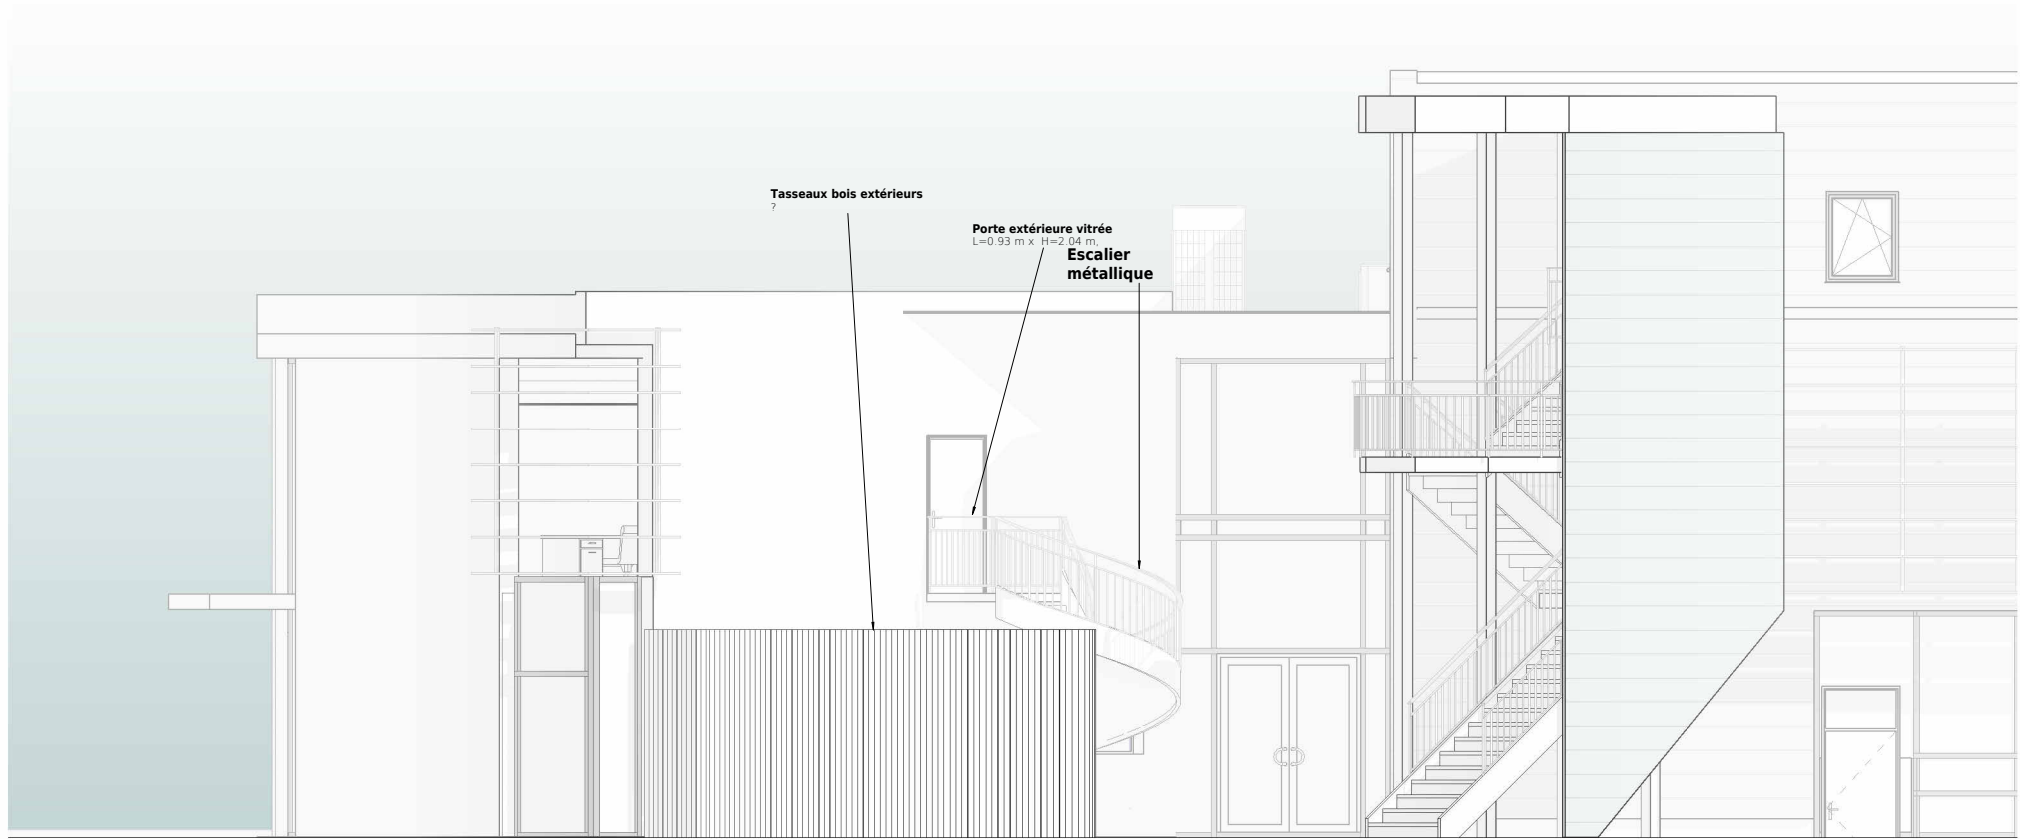

Façade côté rue
Echelle_ 1 : 100

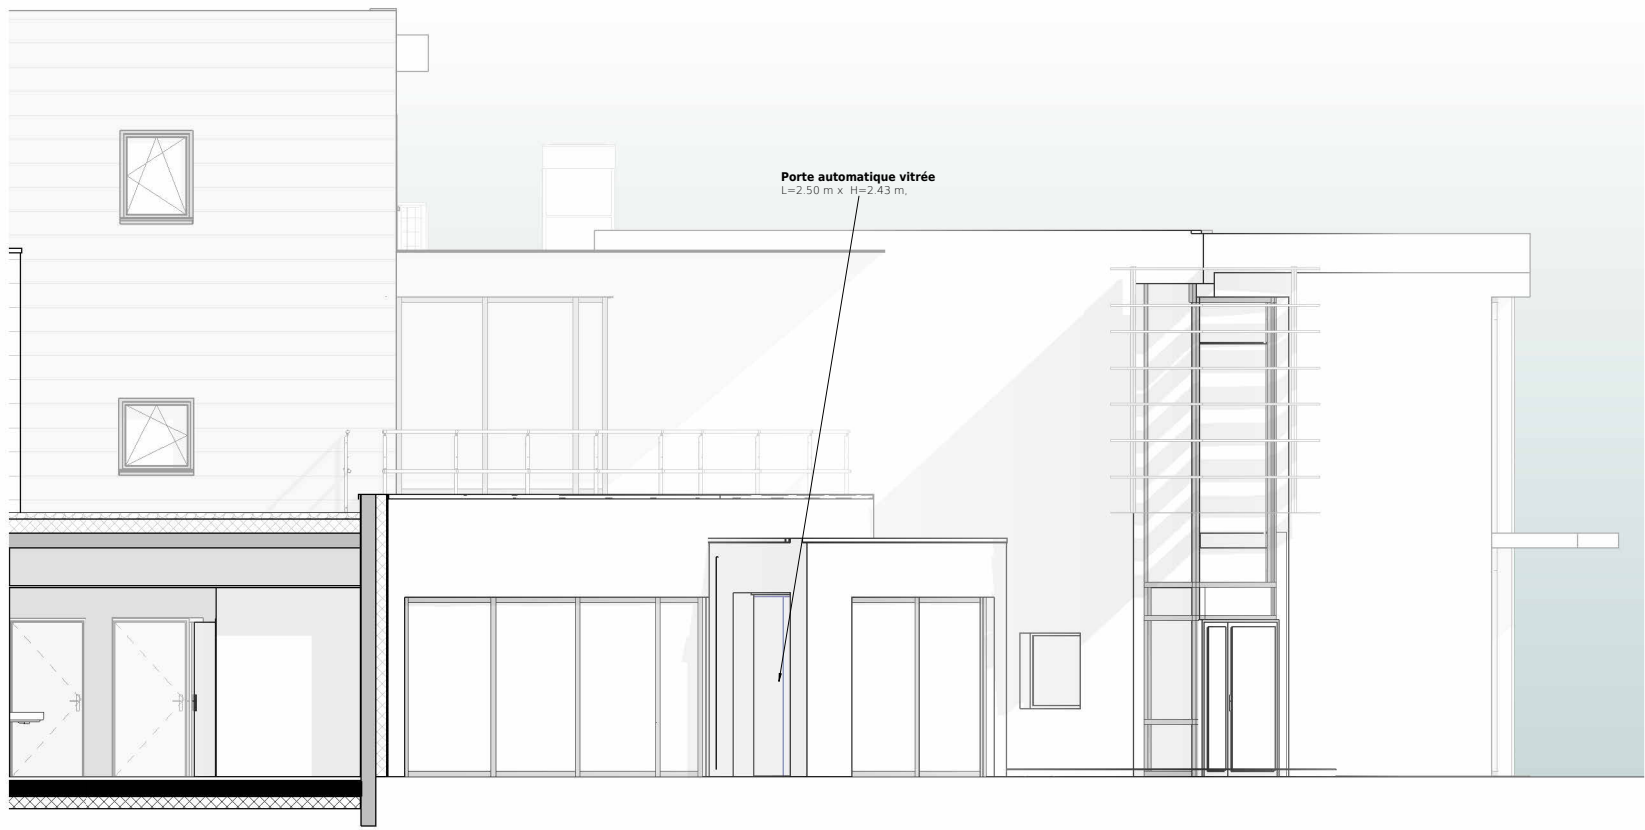

Façade d'entrée
Echelle_ 1 : 100

0 1 5
1/100 m.

Réaménagement de la maison du don
03i / Façades - PROJET

Maître d'ouvrage : EFS Auvergne-Rhône-Alpes
Adresse projet : 2 rue du Croiselets, Metz-Tessy
Dossier : 1680 Phase : PRO Date : 11.03.2026 Indice : G Echelle : 1 : 100

eutopia
archi
tecture