



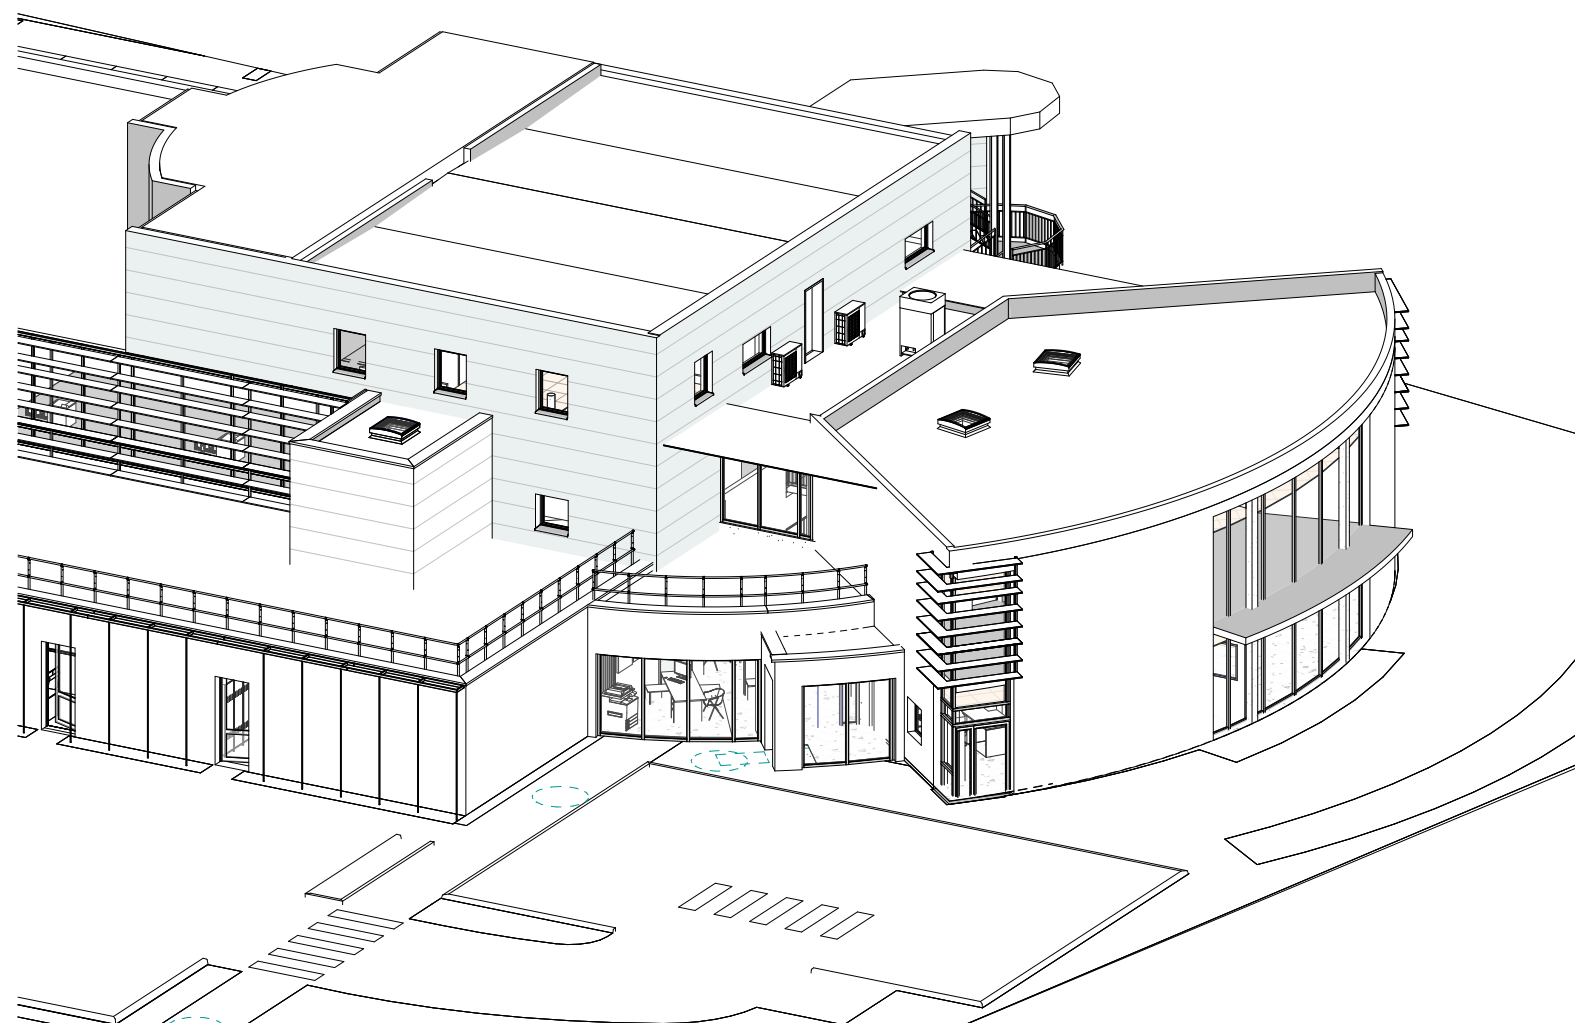

Vue extérieure - PROJET
Echelle_

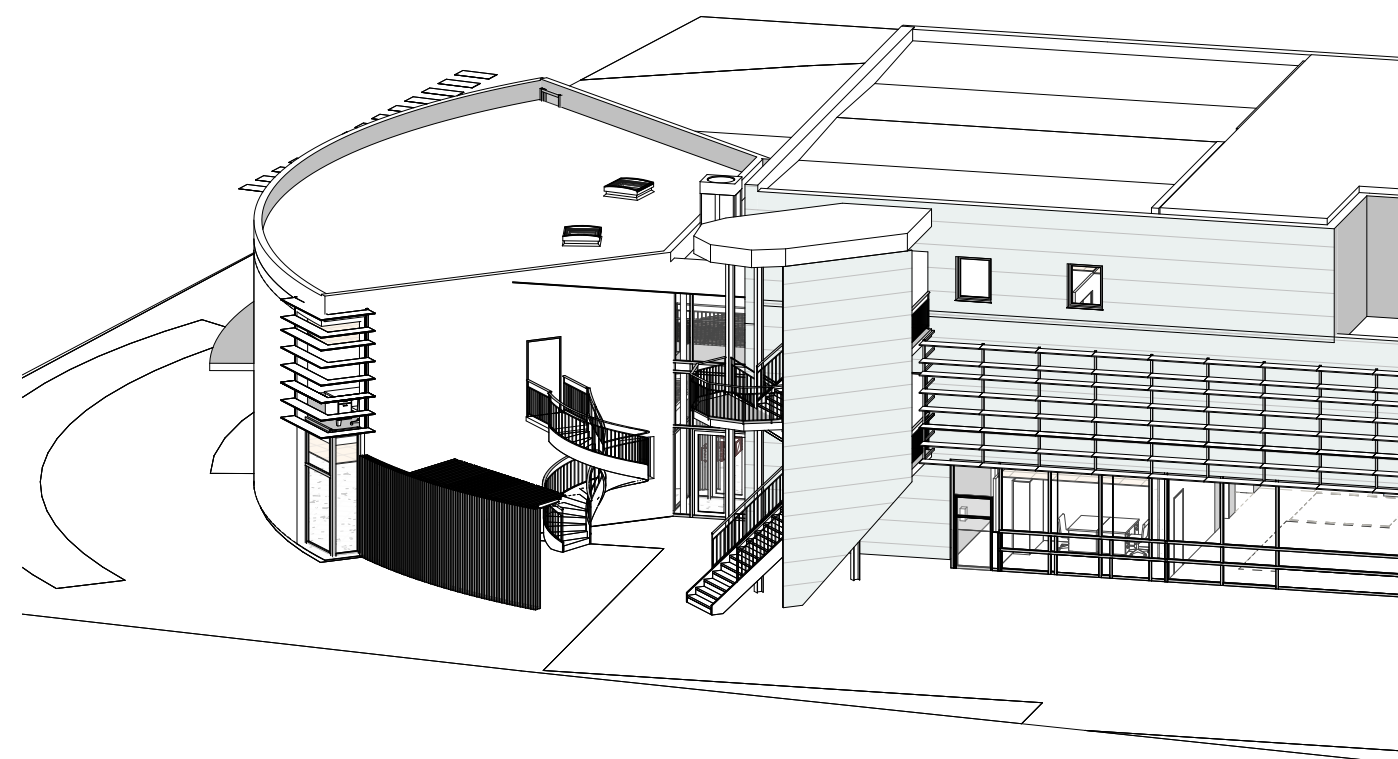

Vue extérieur 2 - PROJET
Echelle_

Réaménagement de la maison du don
03k / Axonométrie extérieure - PROJET

Maître d'ouvrage : EFS Auvergne-Rhône-Alpes
Adresse projet : 2 rue du Croiselets, Metz-Tessy
Dossier : 1680 Phase : PRO Date : 11.03.2026 Indice : G Echelle :

eutopia
archi
tecture