




00_RDC - Repérage mobilier
ECHELLE_ 1 : 250




1 - Meuble accueil maison 1 place

Se référer au carnet technique MDD pages 10 à 13
+ pour signalétique page 23

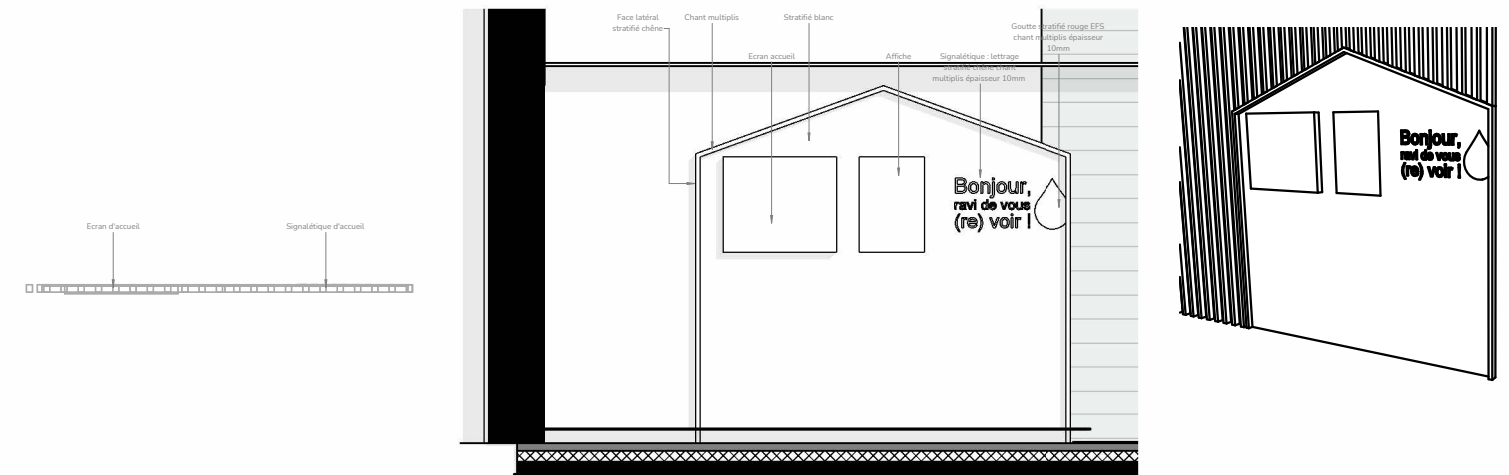


2 - Banque accueil 1 place

Se référer au carnet technique MDD pages 16 et 17

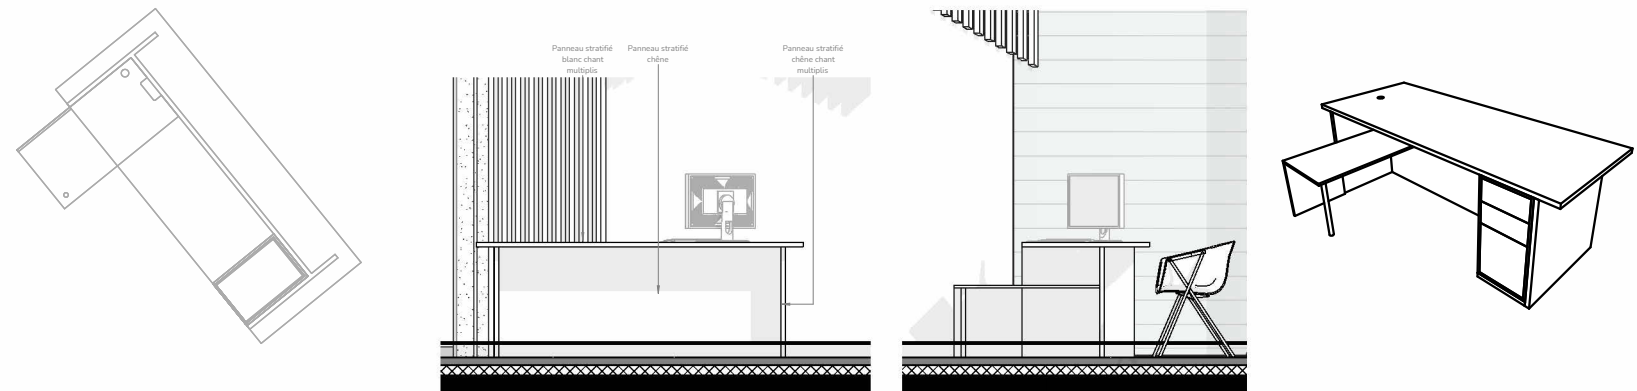

3 - Meuble banquette attente / accueil

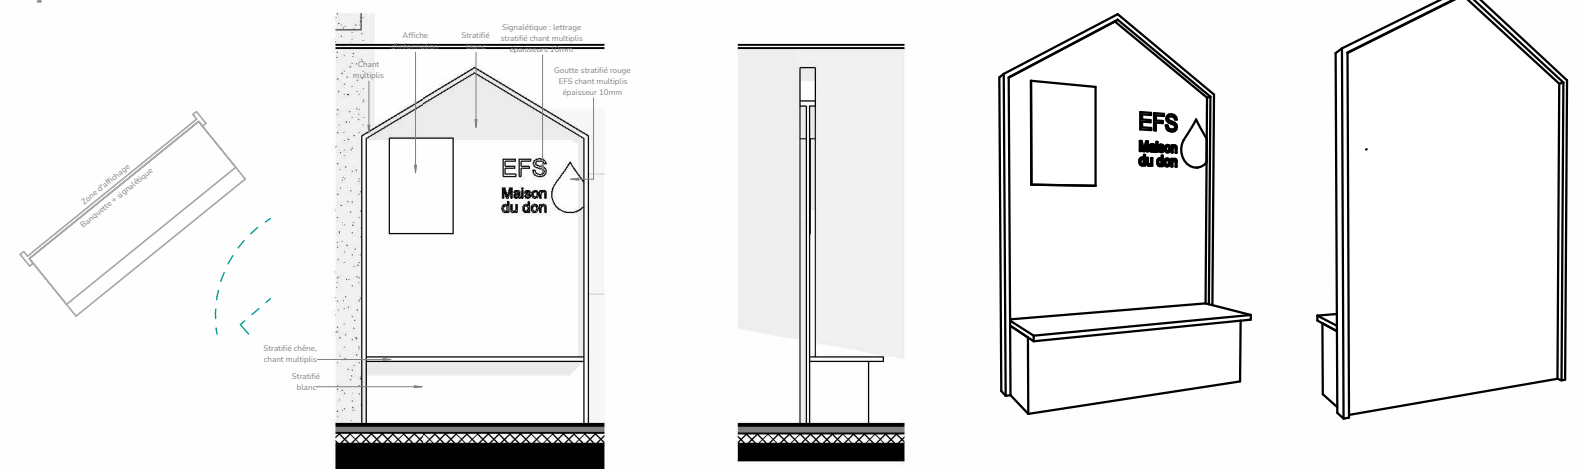

Réaménagement de la maison du don
03n / Mobilier zone accueil - PROJET

Maître d'ouvrage : EFS Auvergne-Rhône-Alpes
Adresse projet : 2 rue du Croiselets, Metz-Tessy
Dossier : 1680 Phase : PRO Date : 11.03.2026 Indice : G Echelle : Comme indiqué

eutopia
archi
tecture