
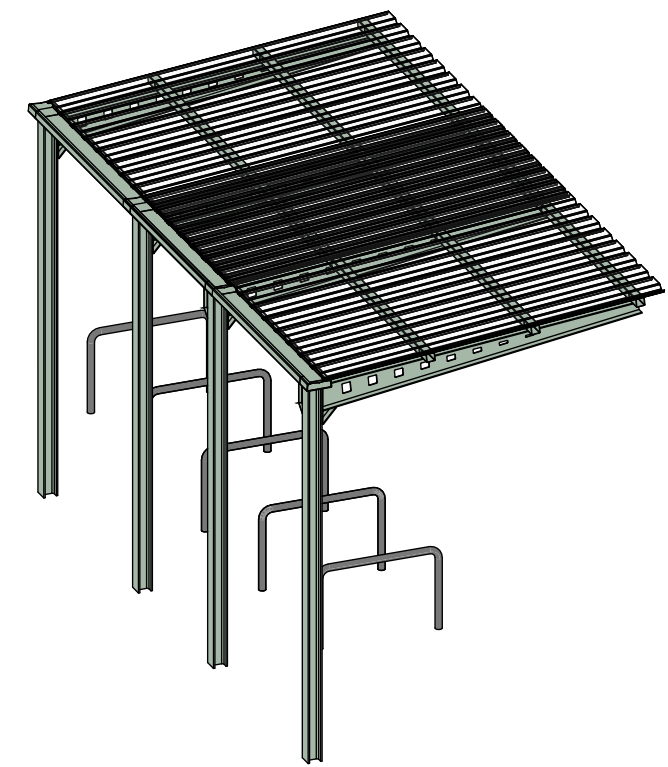
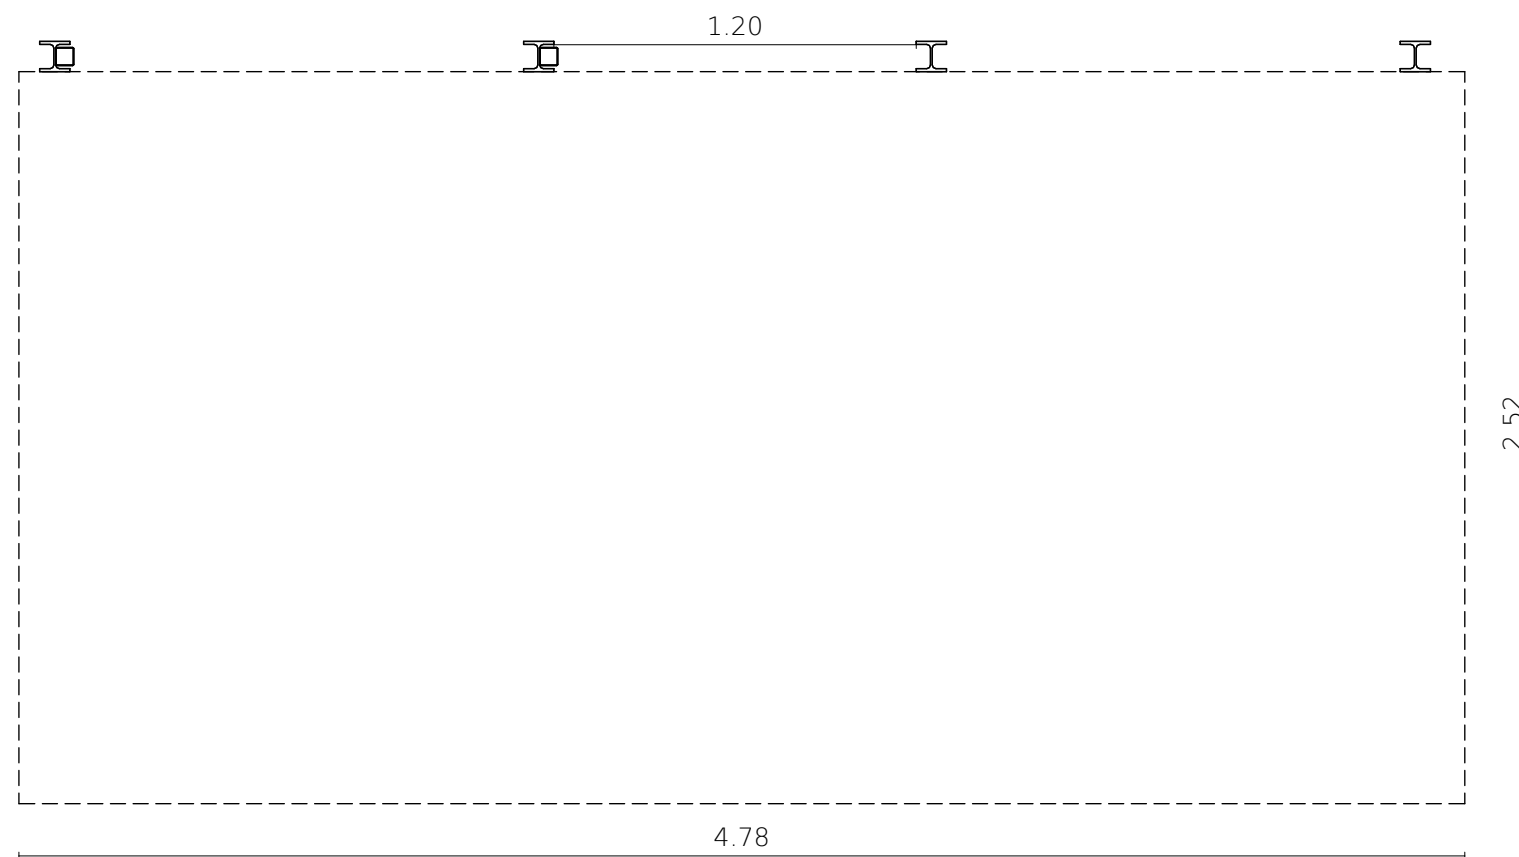
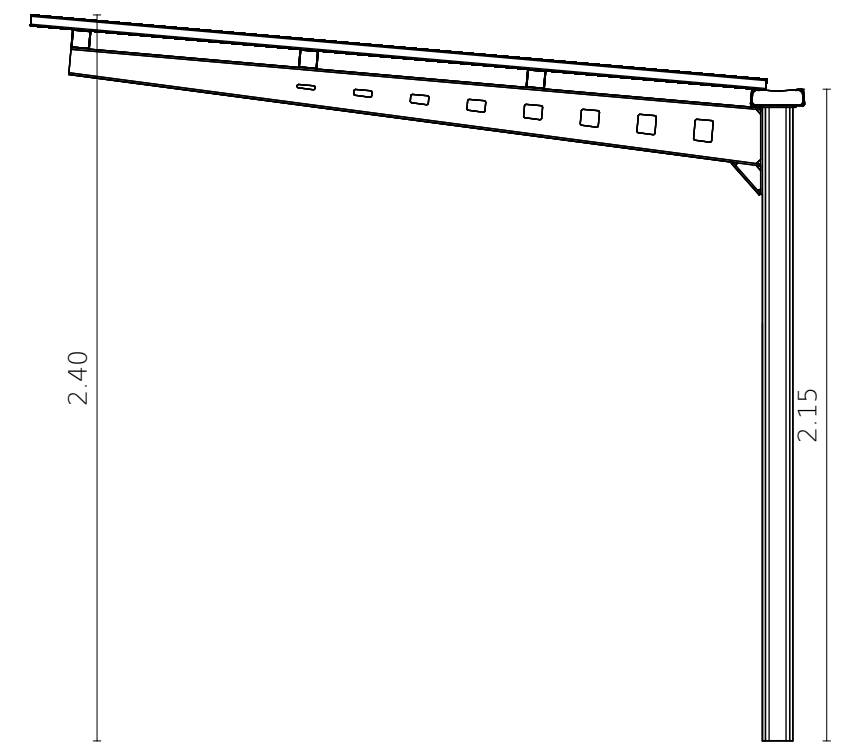


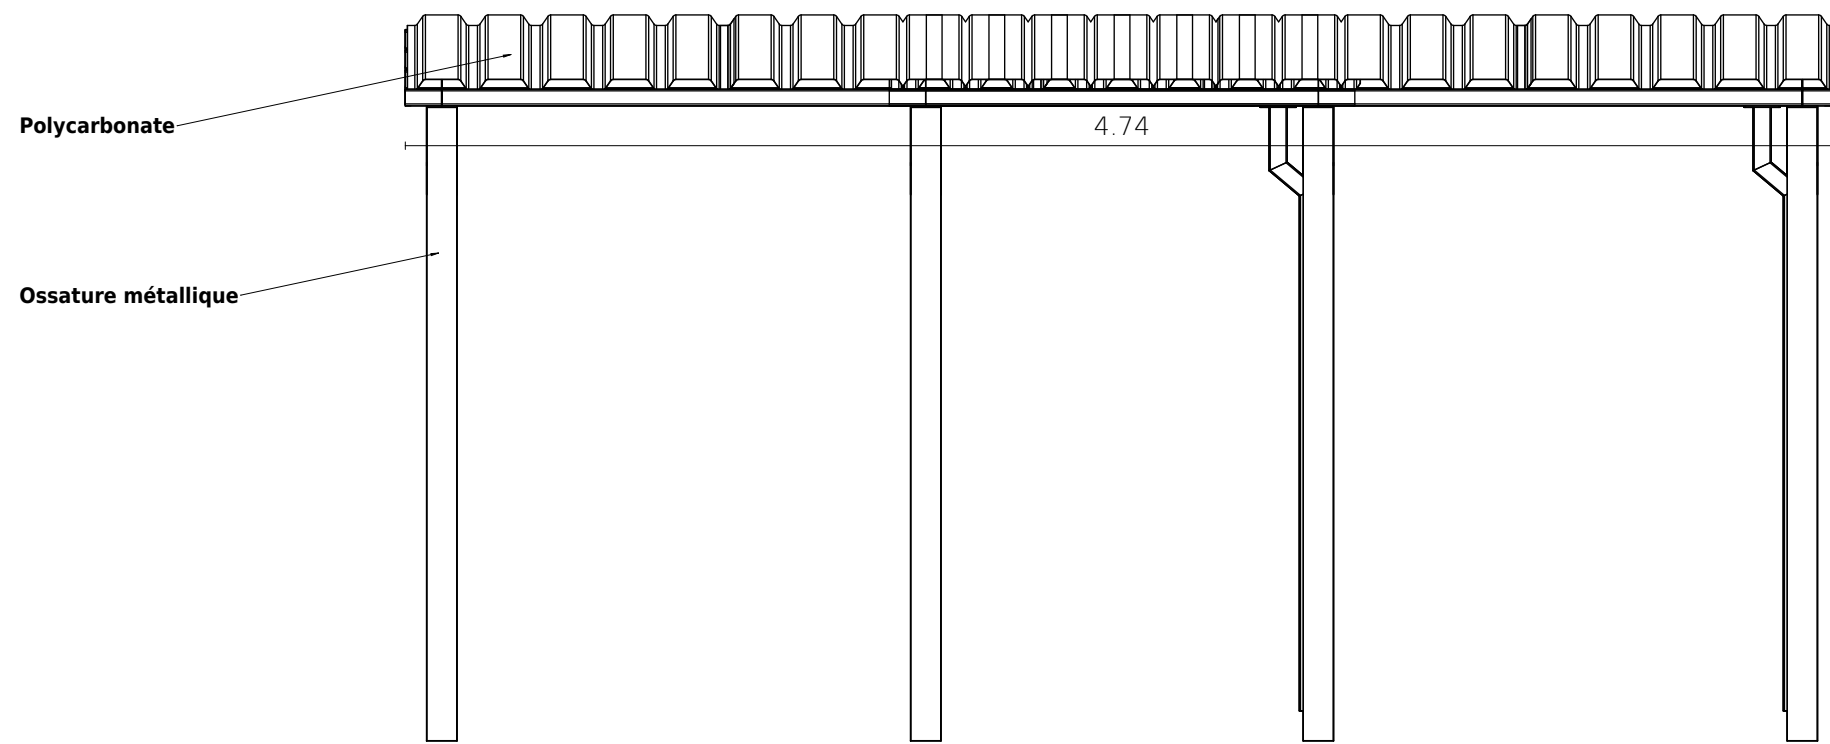

Réaménagement de la maison du don

03p / Détail auvent vélo

Maître d'ouvrage : EFS Auvergne-Rhône-Alpes
 Adresse projet : 2 rue du Croiselets, Metz-Tessy
 Dossier : 1680 Phase : PRO Date : 11.03.2026 Indice : G Echelle : 1 : 25