




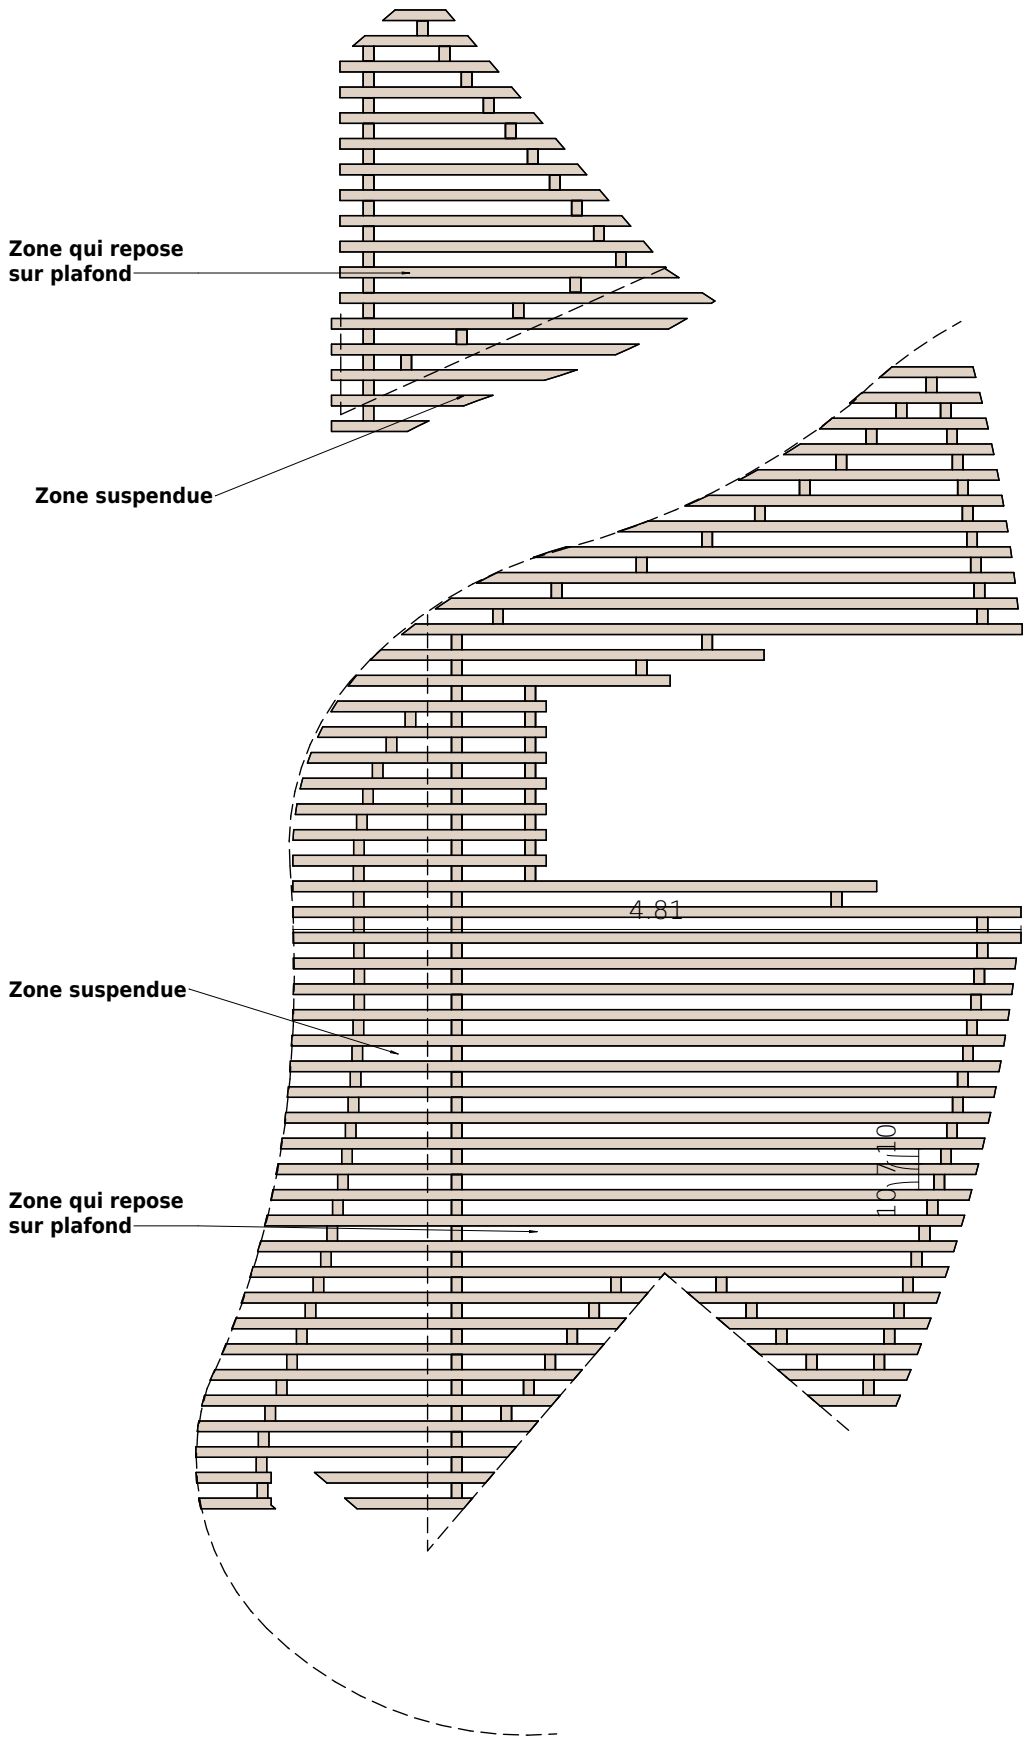

05_Plafond tasseau bois
ECHELLE_ 1 : 50

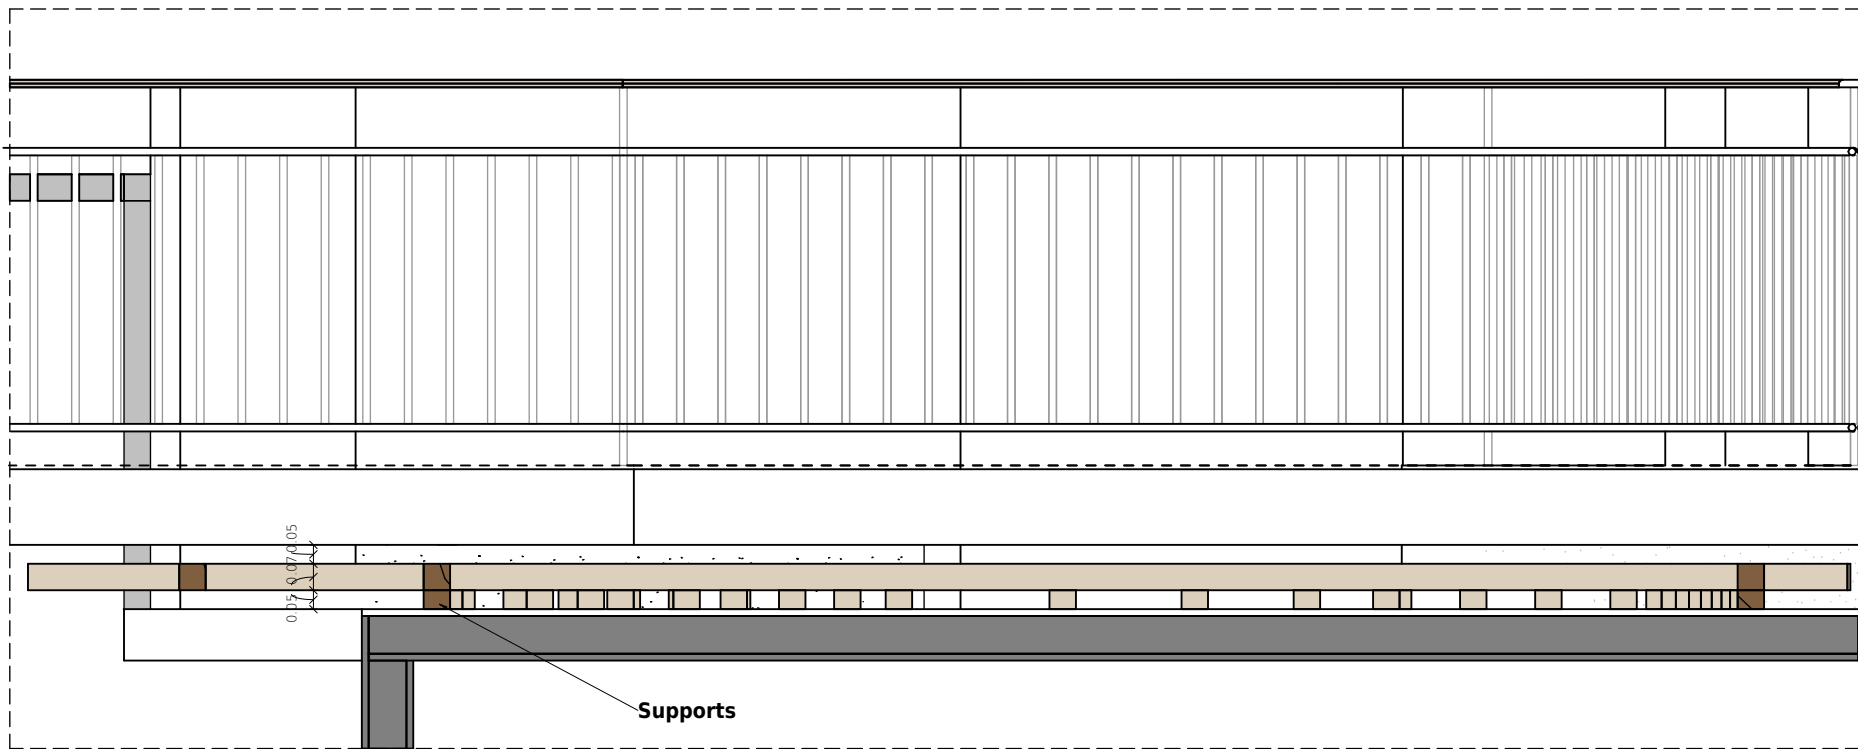

Détail plafond bois
ECHELLE_ 1 : 20

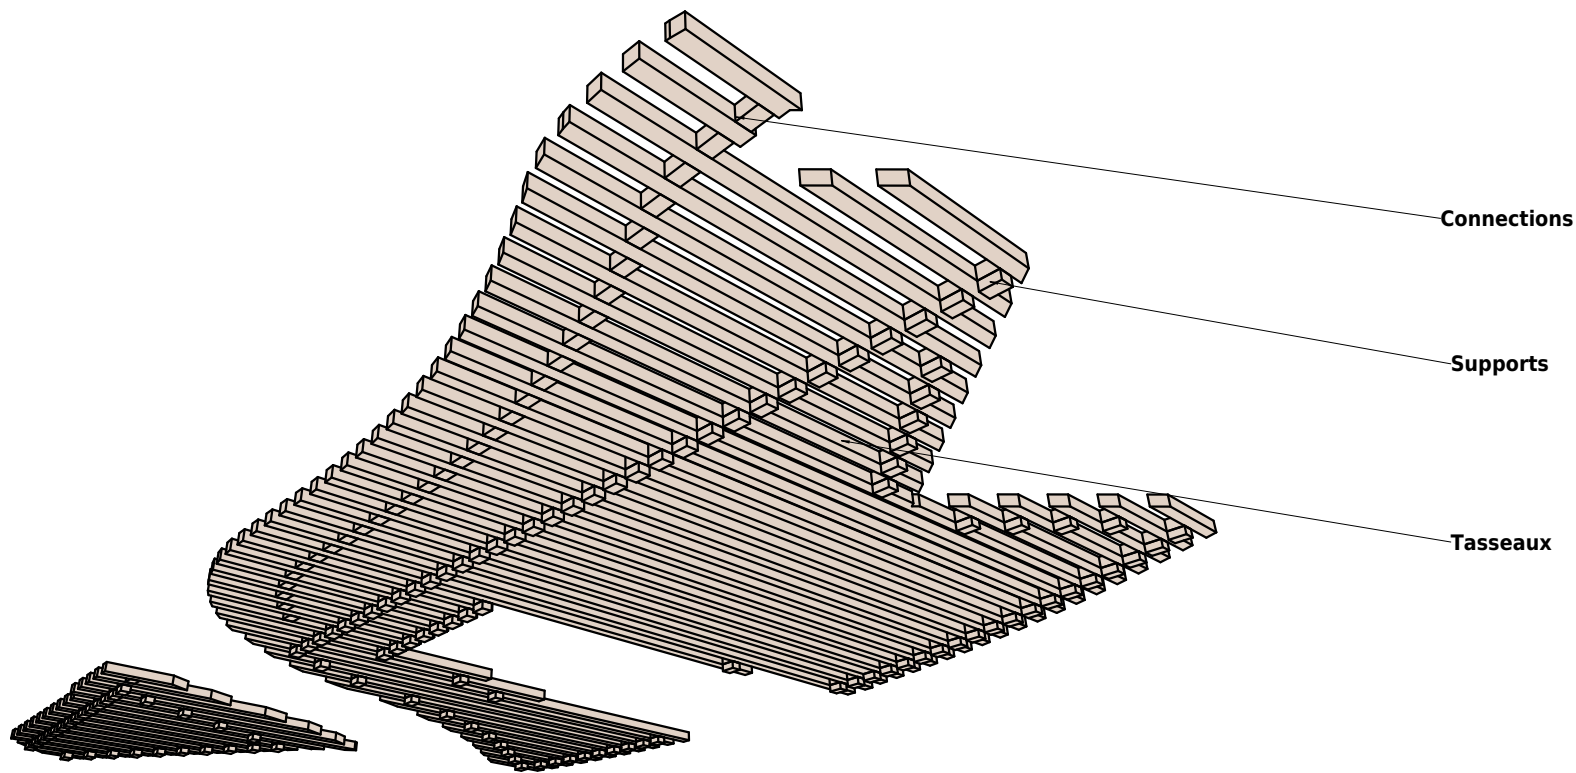

Vue 3D Plafond bois
ECHELLE_

Réaménagement de la maison du don
03q / Détail plafond bois

Maître d'ouvrage : EFS Auvergne-Rhône-Alpes
Adresse projet : 2 rue du Croiselets, Metz-Tessy
Dossier : 1680 Phase : PRO Date : 11.03.2025 Indice : G Echelle : Comme indiqué

eutopia
archi
tecture