


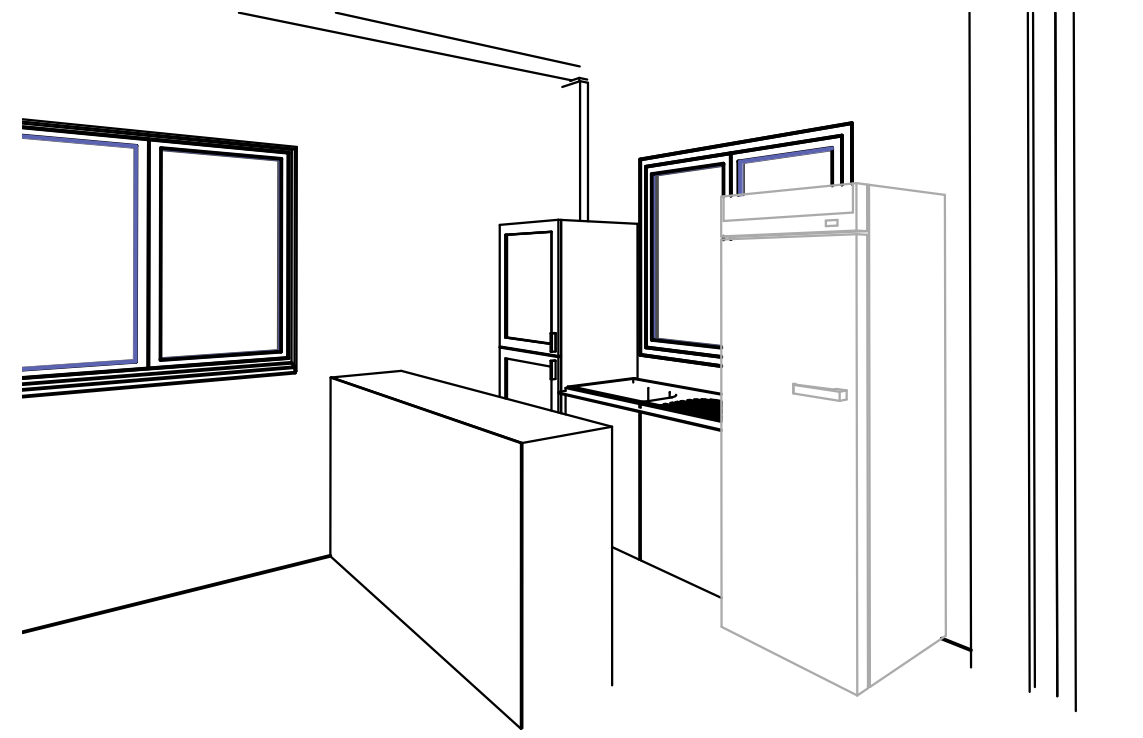

Vue cuisine collation provisoire
Echelle_

0 1 5
1/100 m.

Réaménagement de la maison du don
04b / Proposition bungalow PROVISOIRE

Maître d'ouvrage : EFS Auvergne-Rhône-Alpes
Adresse projet : 2 rue du Croiselets, Metz-Tessy
Dossier : 1680 Phase : PRO Date : 11.03.2026 Indice : G Echelle : 1 : 100

eutopia
archi
tecture