


CIRCUIT RADIATEURS

60/40 °C

45 Kw

33/42

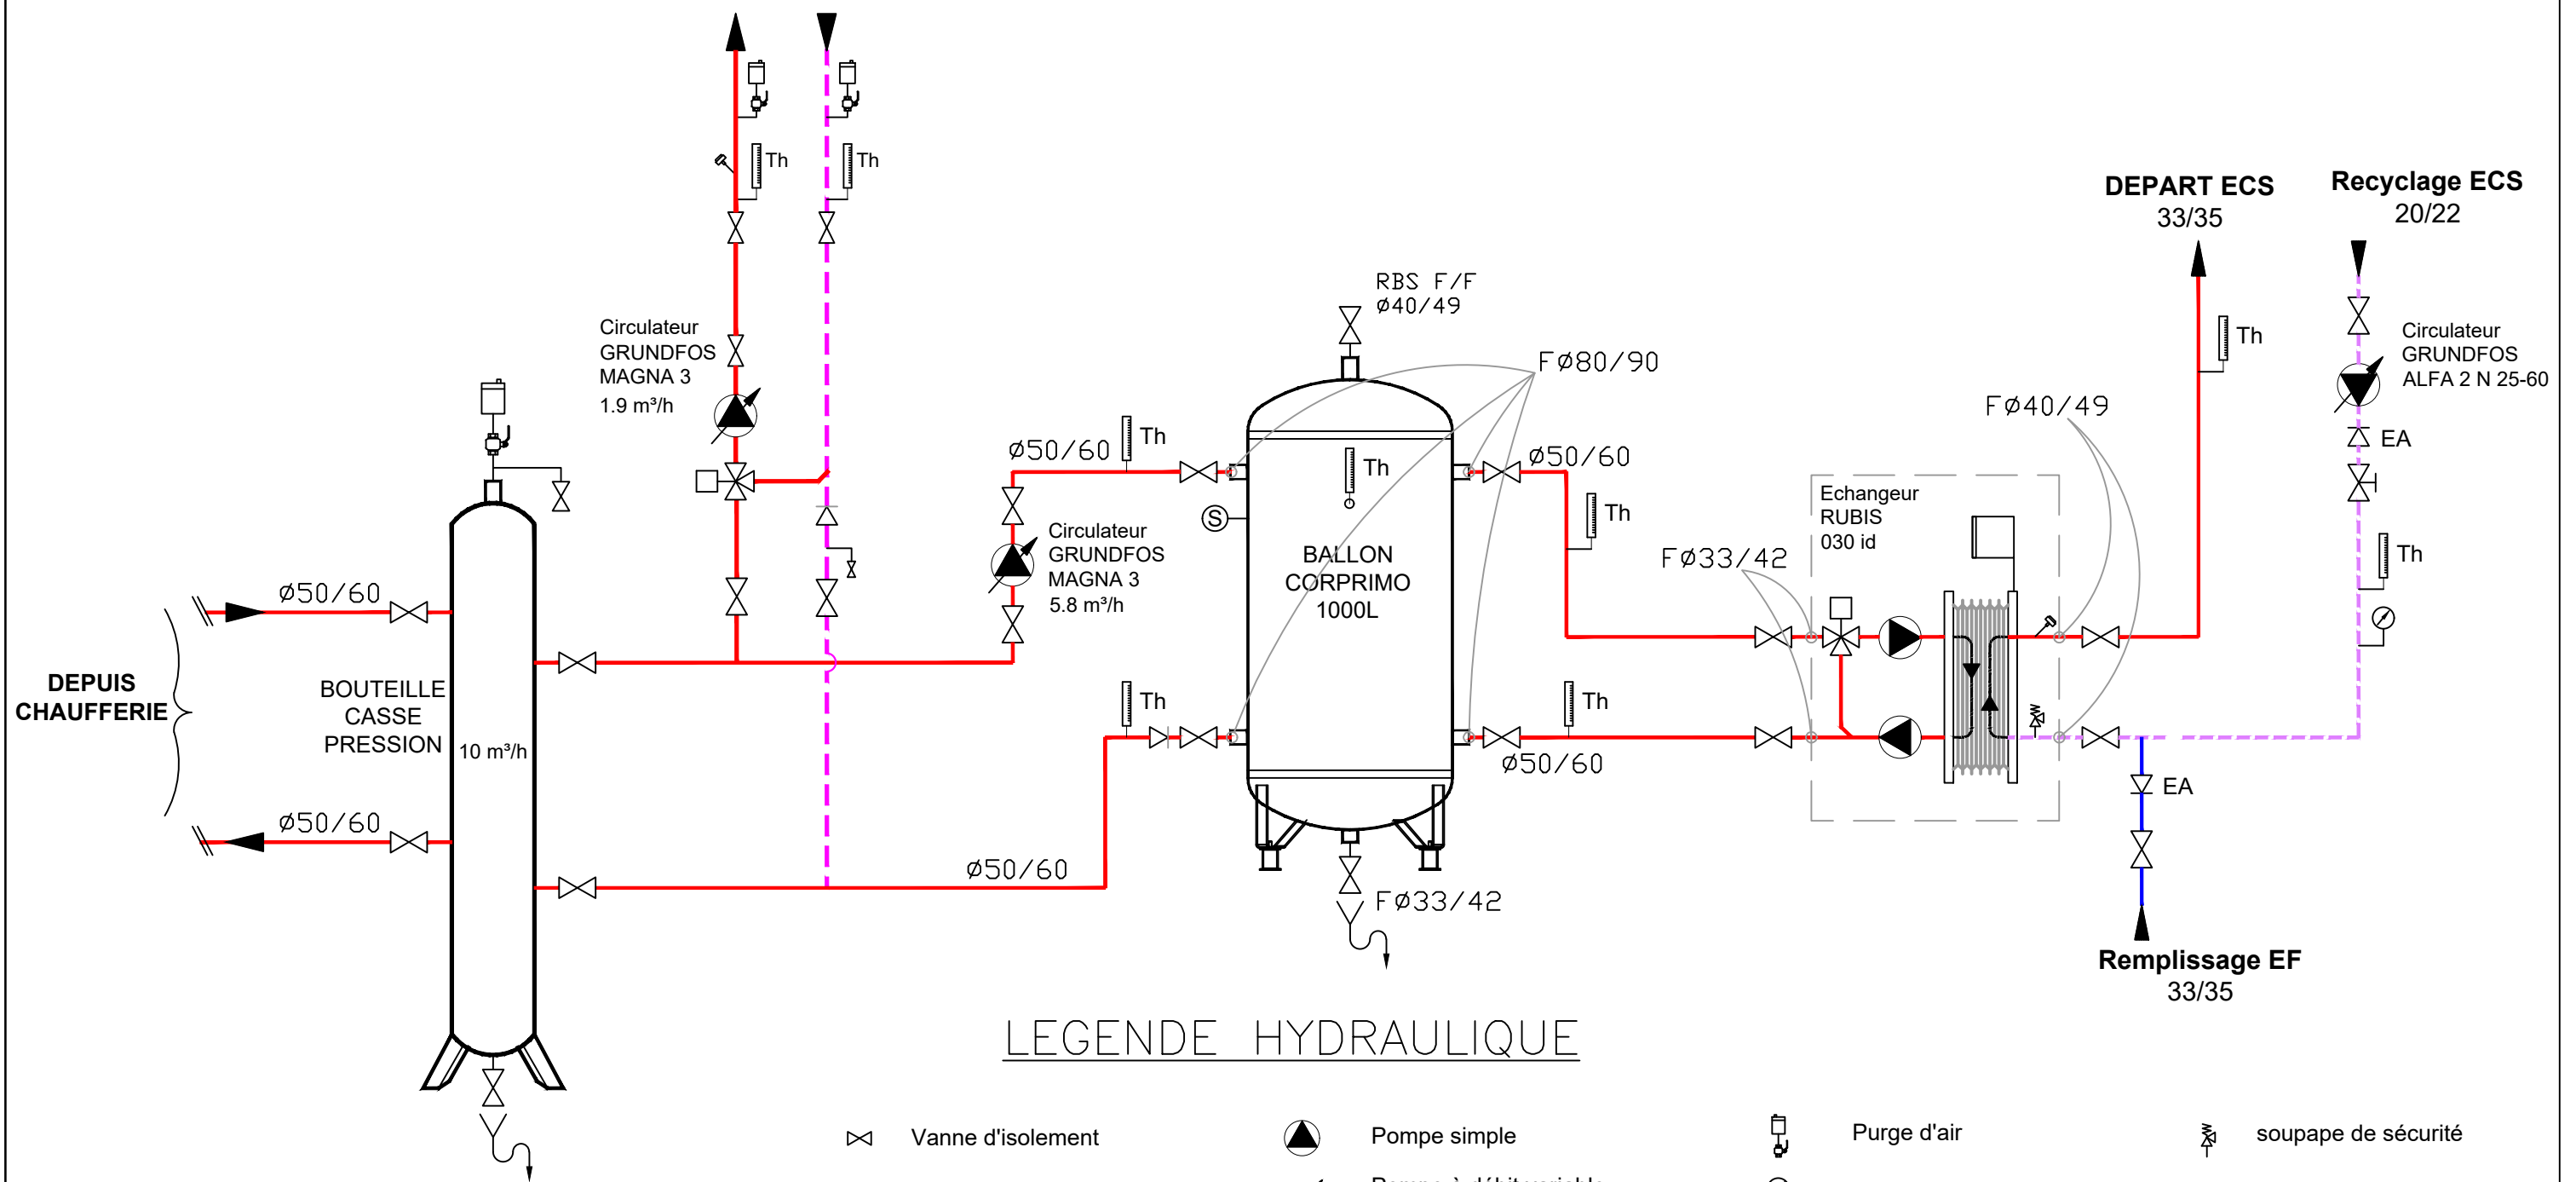

LE BOHEC
PLOMBERIE • SANITAIRE
GÉNIE CLIMATIQUE

Aménagement du bâtiment - Bois Belleau Aile Ouest
Ecole Navale - Lanvéoc Poulmic

DATE: 10/11/2020

SCHEMA DE PRINCIPE SOUS STATION

DOE

ESID DE BREST