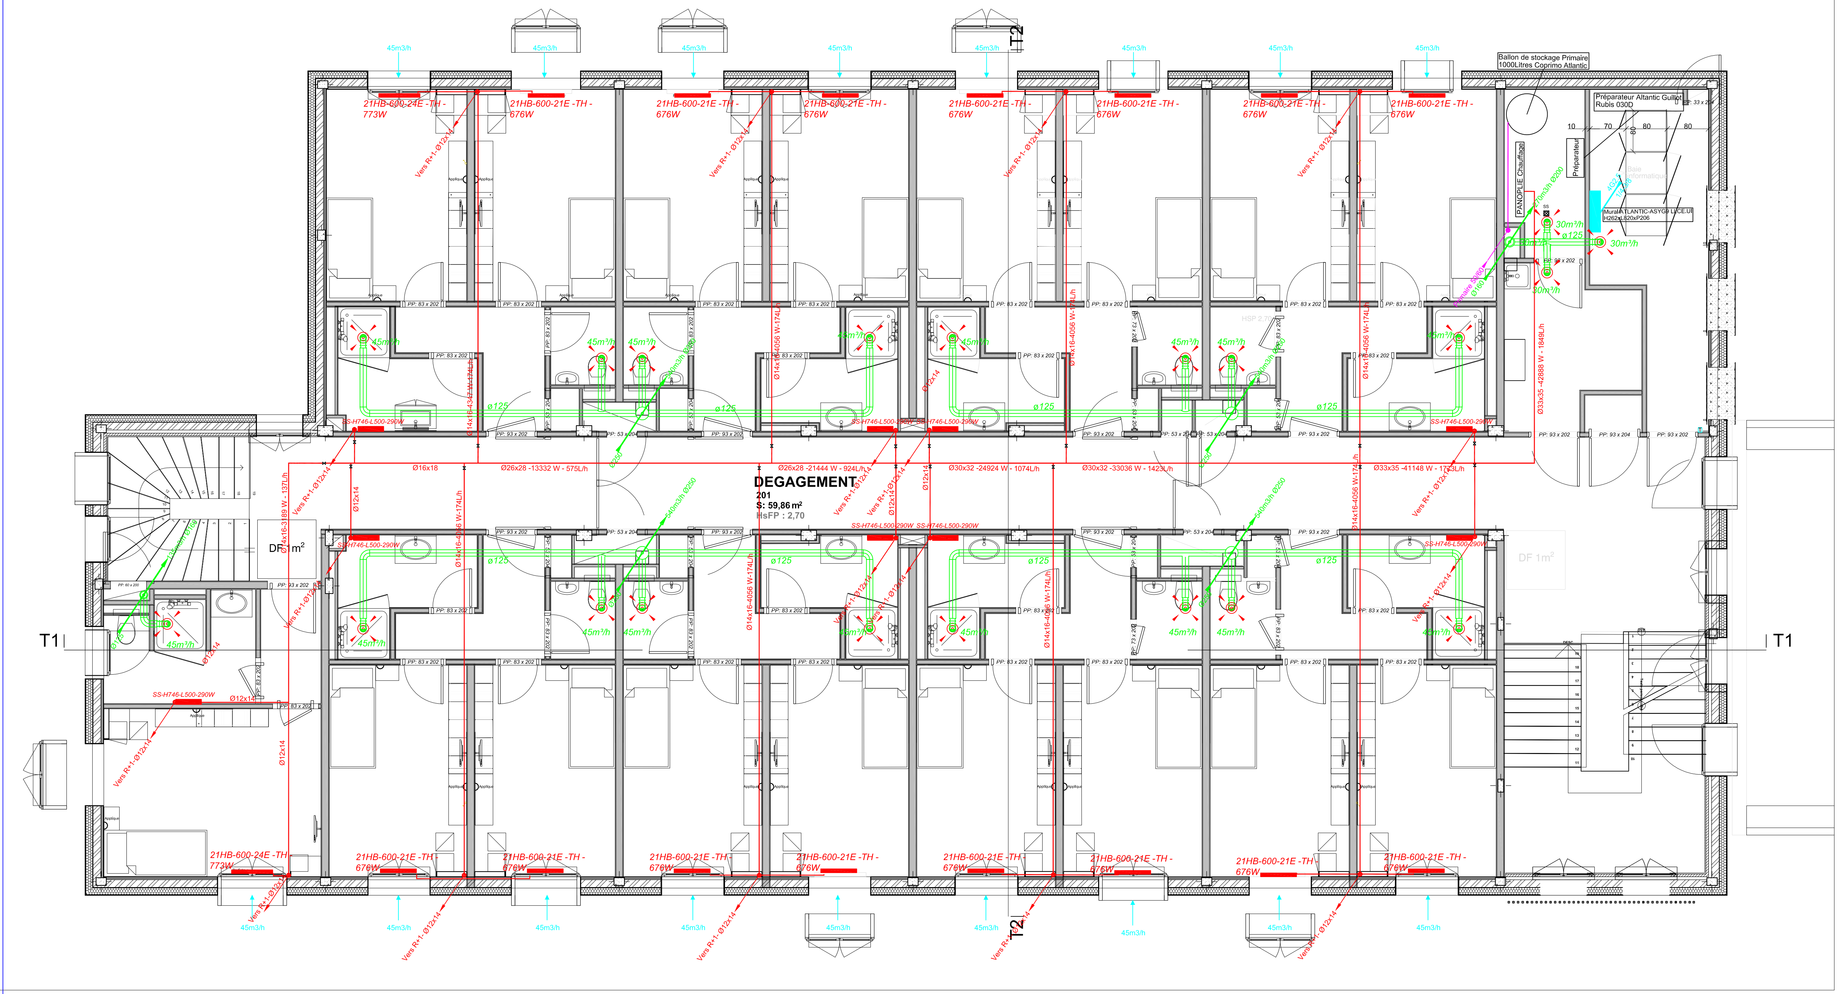

LEGENDE

- Radiateurs
- Bouches d'extraction Alizé
- 45m3/h — Entrée d'air
- Réseau d'Extraction
- Réseau Frigorifique
- Réseau primaire
- Réseau Chauffage

PLOMBERIE SANITAIRE LE BOHEC S.A.S. GENIE CLIMATIQUE

Z.A. TRIEVIN
29420 PLOUVORN
Tél. 02 98 61 02 73
Fax 02 98 61 00 29
sa-lebohec@orange.fr

AMENAGEMENT BOIS BELLEAU
AILE OUEST - ECOLE NAVALE
LANVEOC POULMIC

DOE
CVC

R+2

Ind	Dates	Modifications
..	10/09/19	1 ère diffusion

Ech : 1/50	Dess : ALG	PL N°: DOEEX3
		Date: 02/12/20