


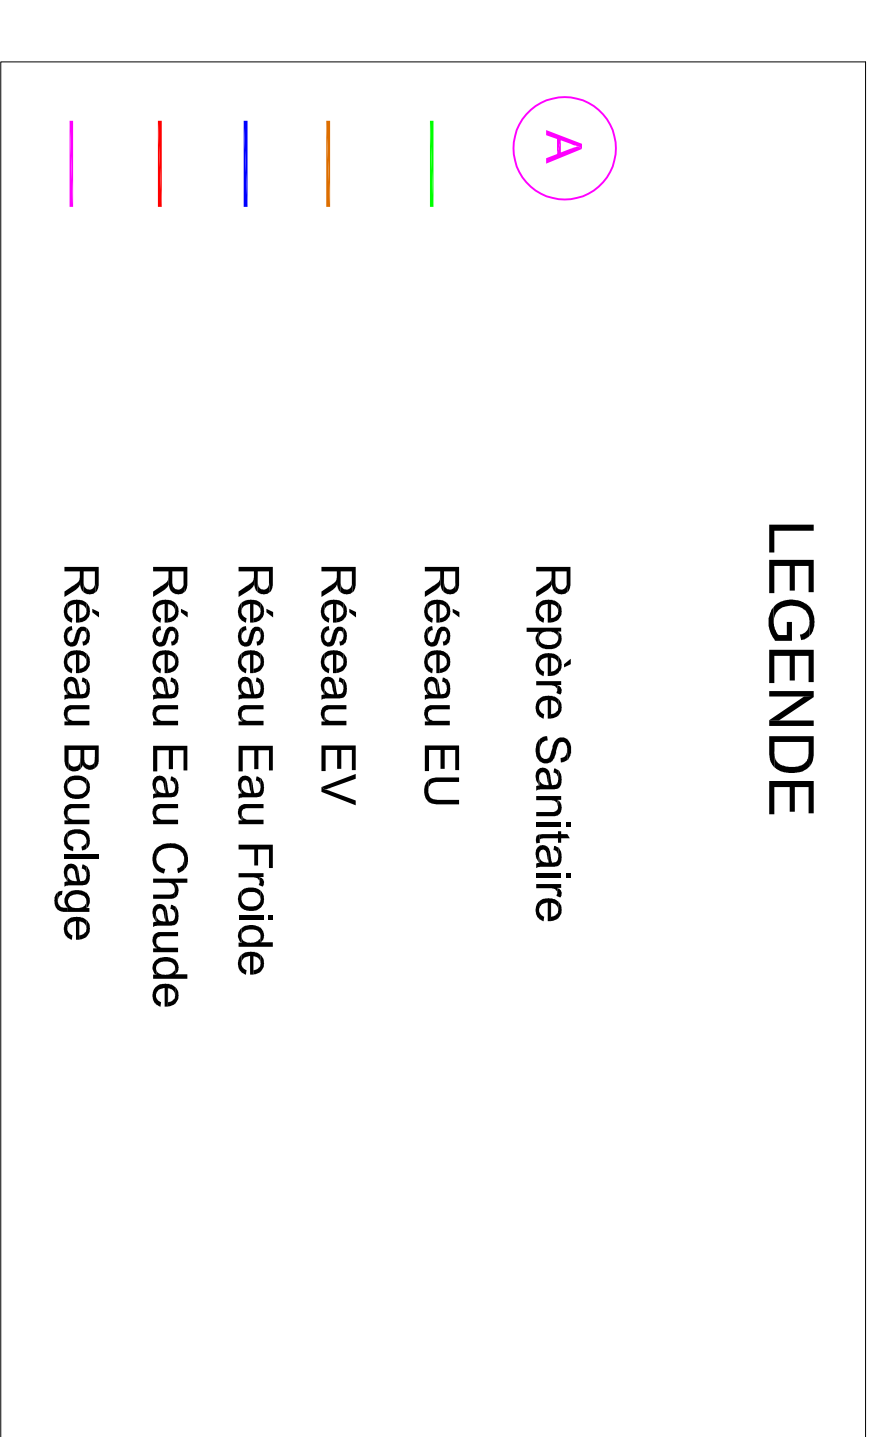

Z.A. TRIEVIN  
29420 PLOUVORN  
Tél. 02 98 61 02 73  
Fax 02 98 61 00 29  
sa-lebohec@orange.fr

AMENAGEMENT BOIS BELLEAU  
AILE OUEST - ECOLE NAVALE  
LANVEOC PLOULMIC

DOE  
PLOMBERIE

 $R+1$ 

| Ind | Dates    | Modifications   |
|-----|----------|-----------------|
| ..  | 10/09/19 | 1 ère diffusion |
|     |          |                 |
|     |          |                 |
|     |          |                 |
|     |          |                 |

|            |            |                |
|------------|------------|----------------|
| Ech : 1/50 | Dess : ALG | PL N°: DOEEX6  |
|            |            | Date: 02/12/20 |