

Bois Belleau-LANVEOC

Aménagement du Bâtiment Bois Belleau Aile OUEST



Maîtrise d'ouvrage :

ESID Brest

BCRM de Brest - CC16
15 bis, avenue de l'Ecole Navale
29240 BREST Cedex

SAFI

4, rue 19 Mars 1962
29000 QUIMPER
Tel. : 02 98 76 23 74
E-mail : bernard.kersale@safi29.fr

Maîtrise d'oeuvre :

Atelier Quéré Architectes

Architecte collaborateur :
Antoine Le Marchand
100, boulevard Gambetta
29200 BREST
Tel. : 02 98 43 28 20
E-mail : accueil@atelierquere.archi

IDEA INGENIERIE

B.E.T FLUIDES ELECTRICITE
ECONOMIE DE LA CONSTRUCTION

12, rue Amirale Romain Desfossés
29 200 BREST
Tel : 02 98 45 00 66
Fax : 02 98 45 06 67
E-mail : jean-guillaume.begoc@idea-ing.fr

TECHNISTRUCTURE

B.E.T STRUCTURE

149, rue Pierre Sépard
29 200 BREST
Tel : 02 57 52 00 21
Fax : 02 57 52 00 23
E-mail : contact@technistruclture.fr

JLBI Conseils


ACOUSTICIEN
Parc technologique de Soye
5, rue Copernic
56 270 PLOEMEUR
Tel. : 02 97 37 01 02
E-mail : contact@jlbi-acoustique.com

Plans DCE - finitions


03

363	DOE	ARCHI			16/02/2021
-----	-----	-------	--	--	------------

Bois Belleau-LANVEOC

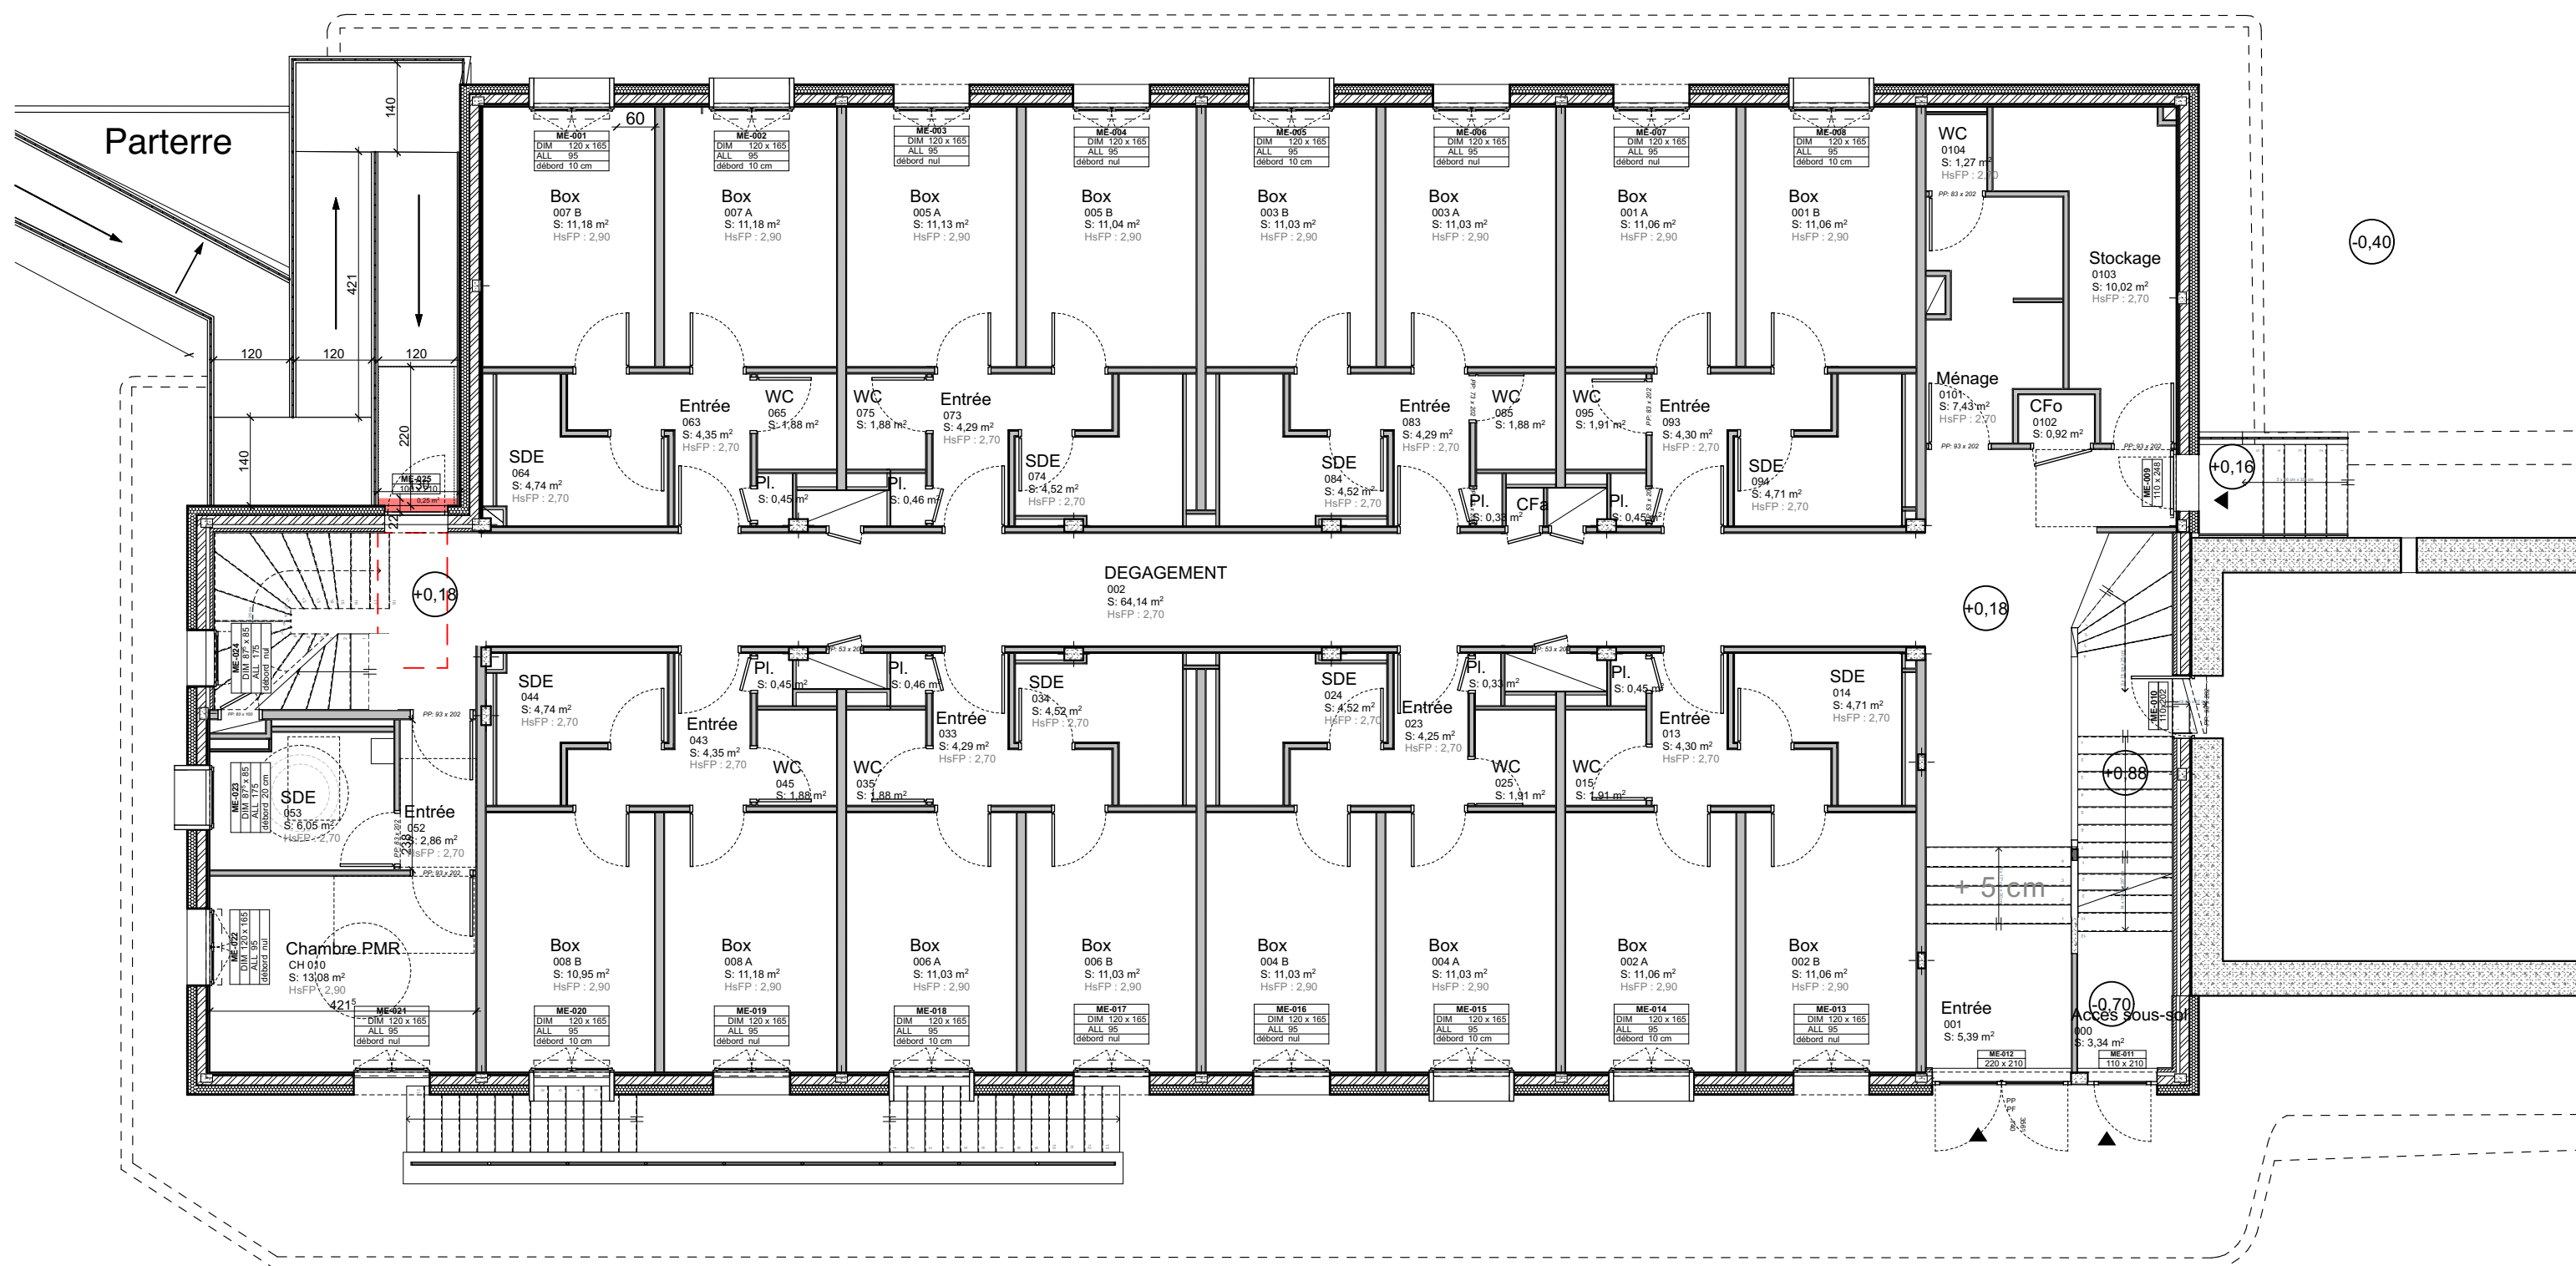

Bois Belleau-LANVEOC

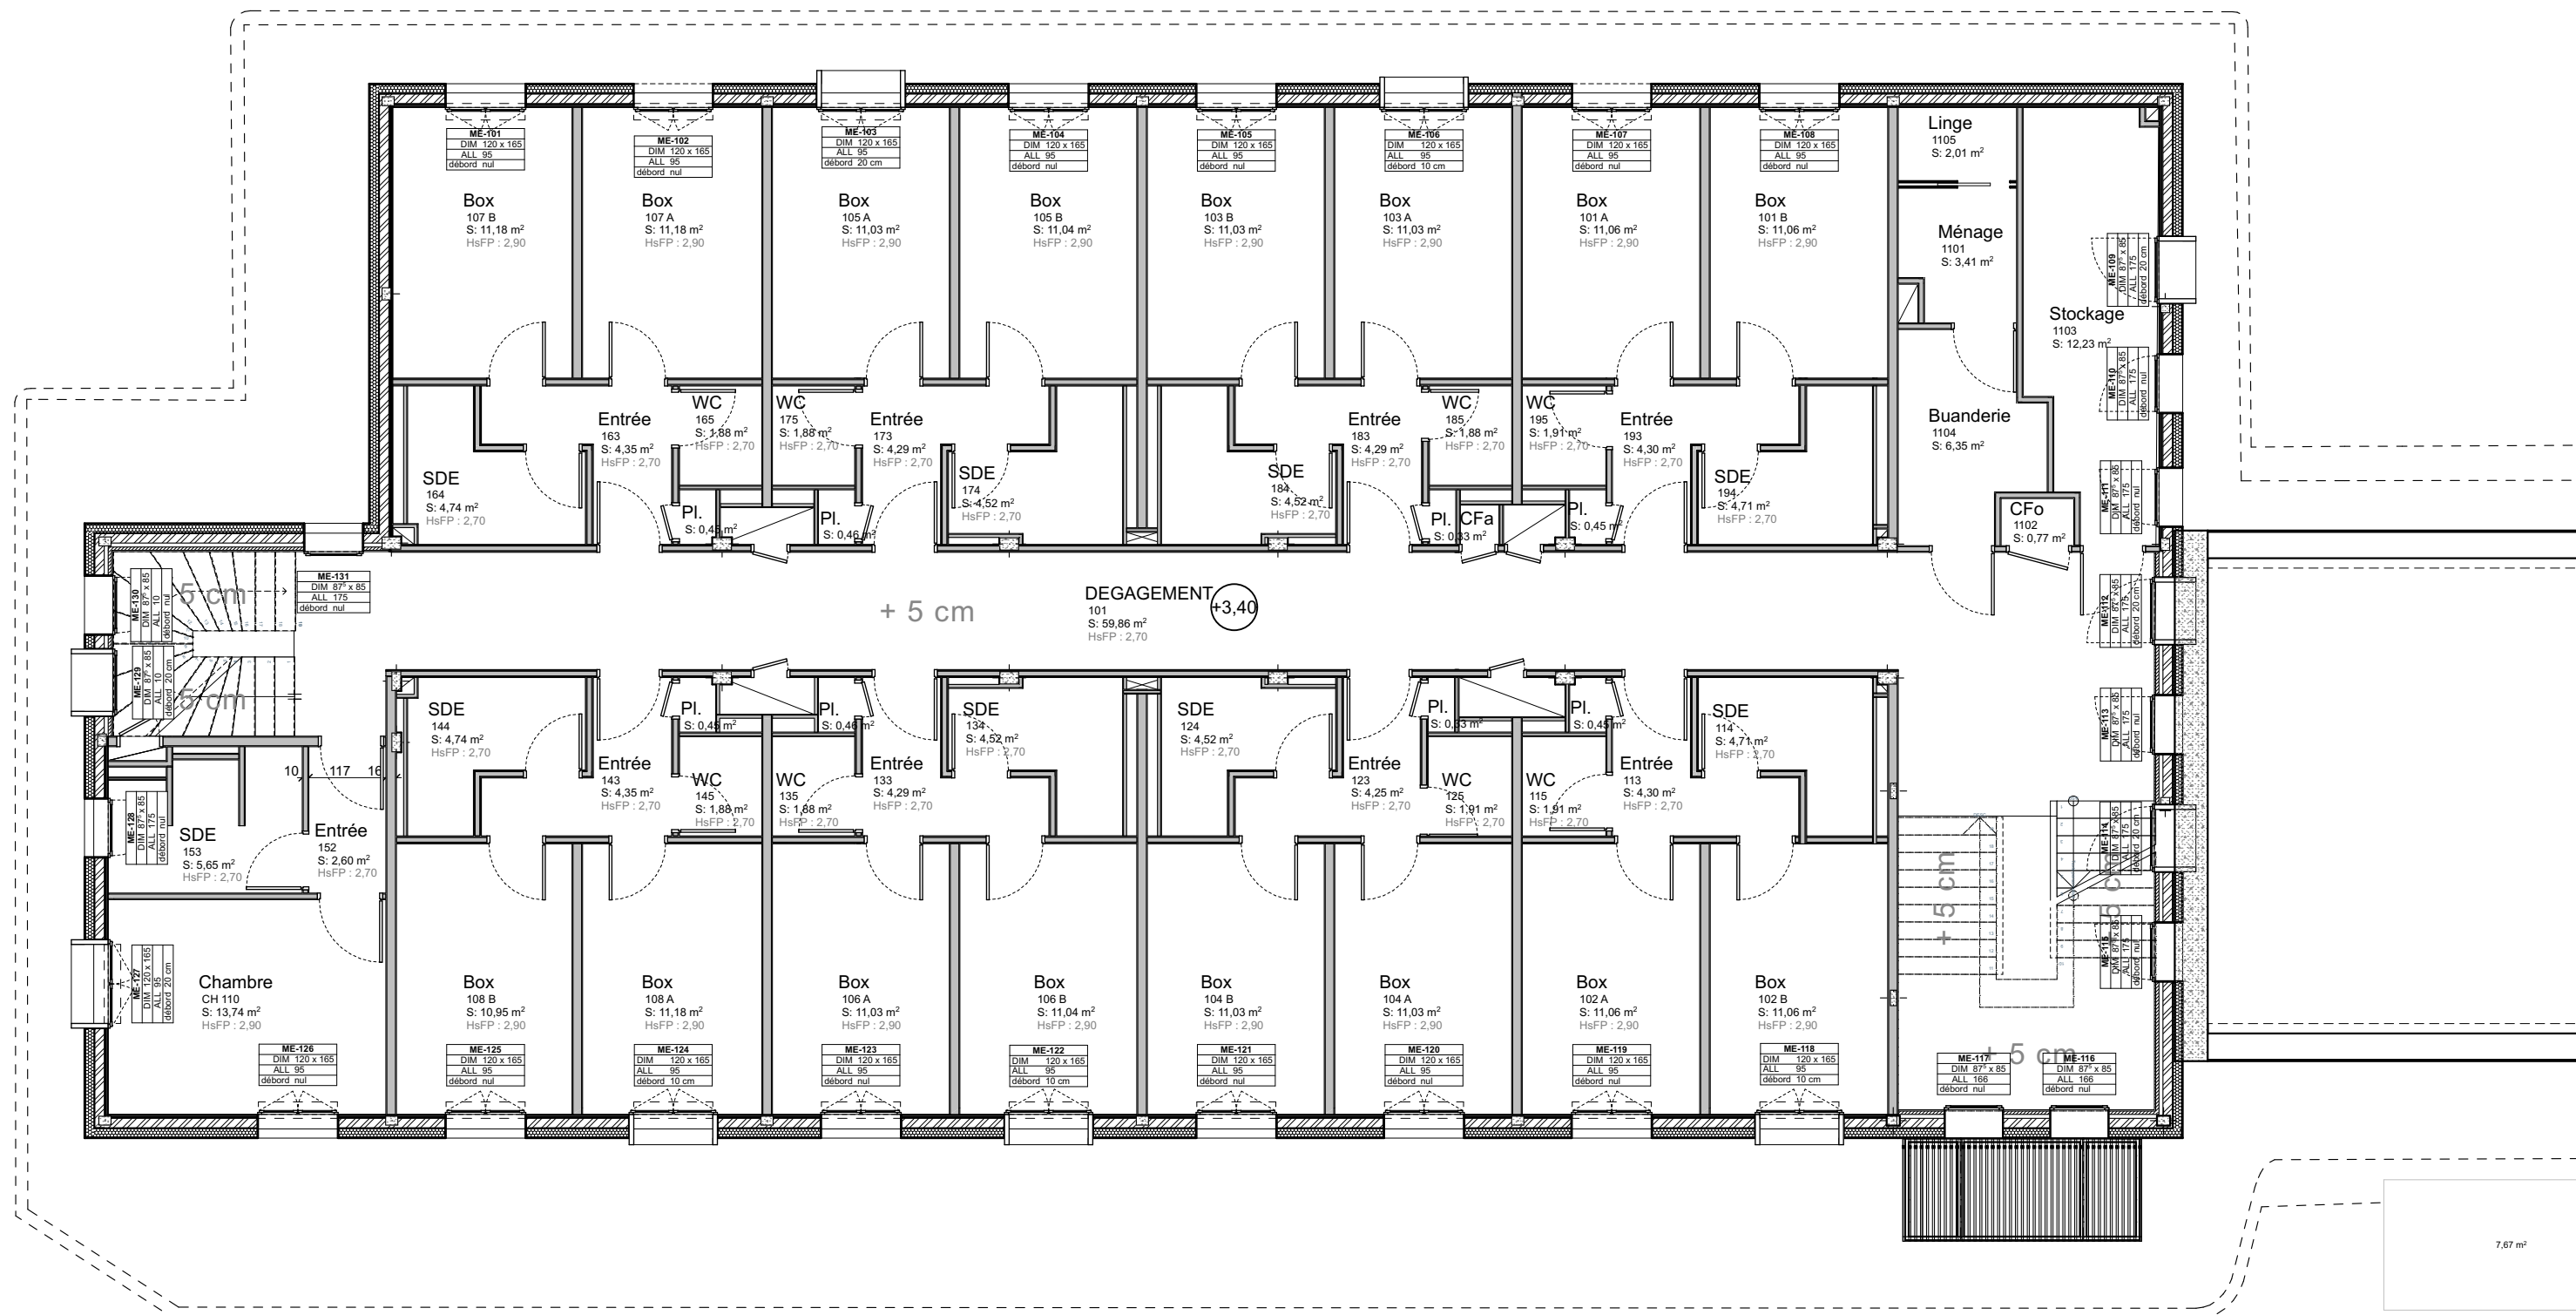


02 / R+1 - plan des menuiseries


Ech

16/02/2021

Atelier QUÉRÉ
ARCHITECTES

S E L A R L D ' A R C H I T E C T U R E
100, boulevard Gambetta 29200 BREST
02 98 43 28 20 / accueil@atelierquere.archi / www.atelierquere.archi

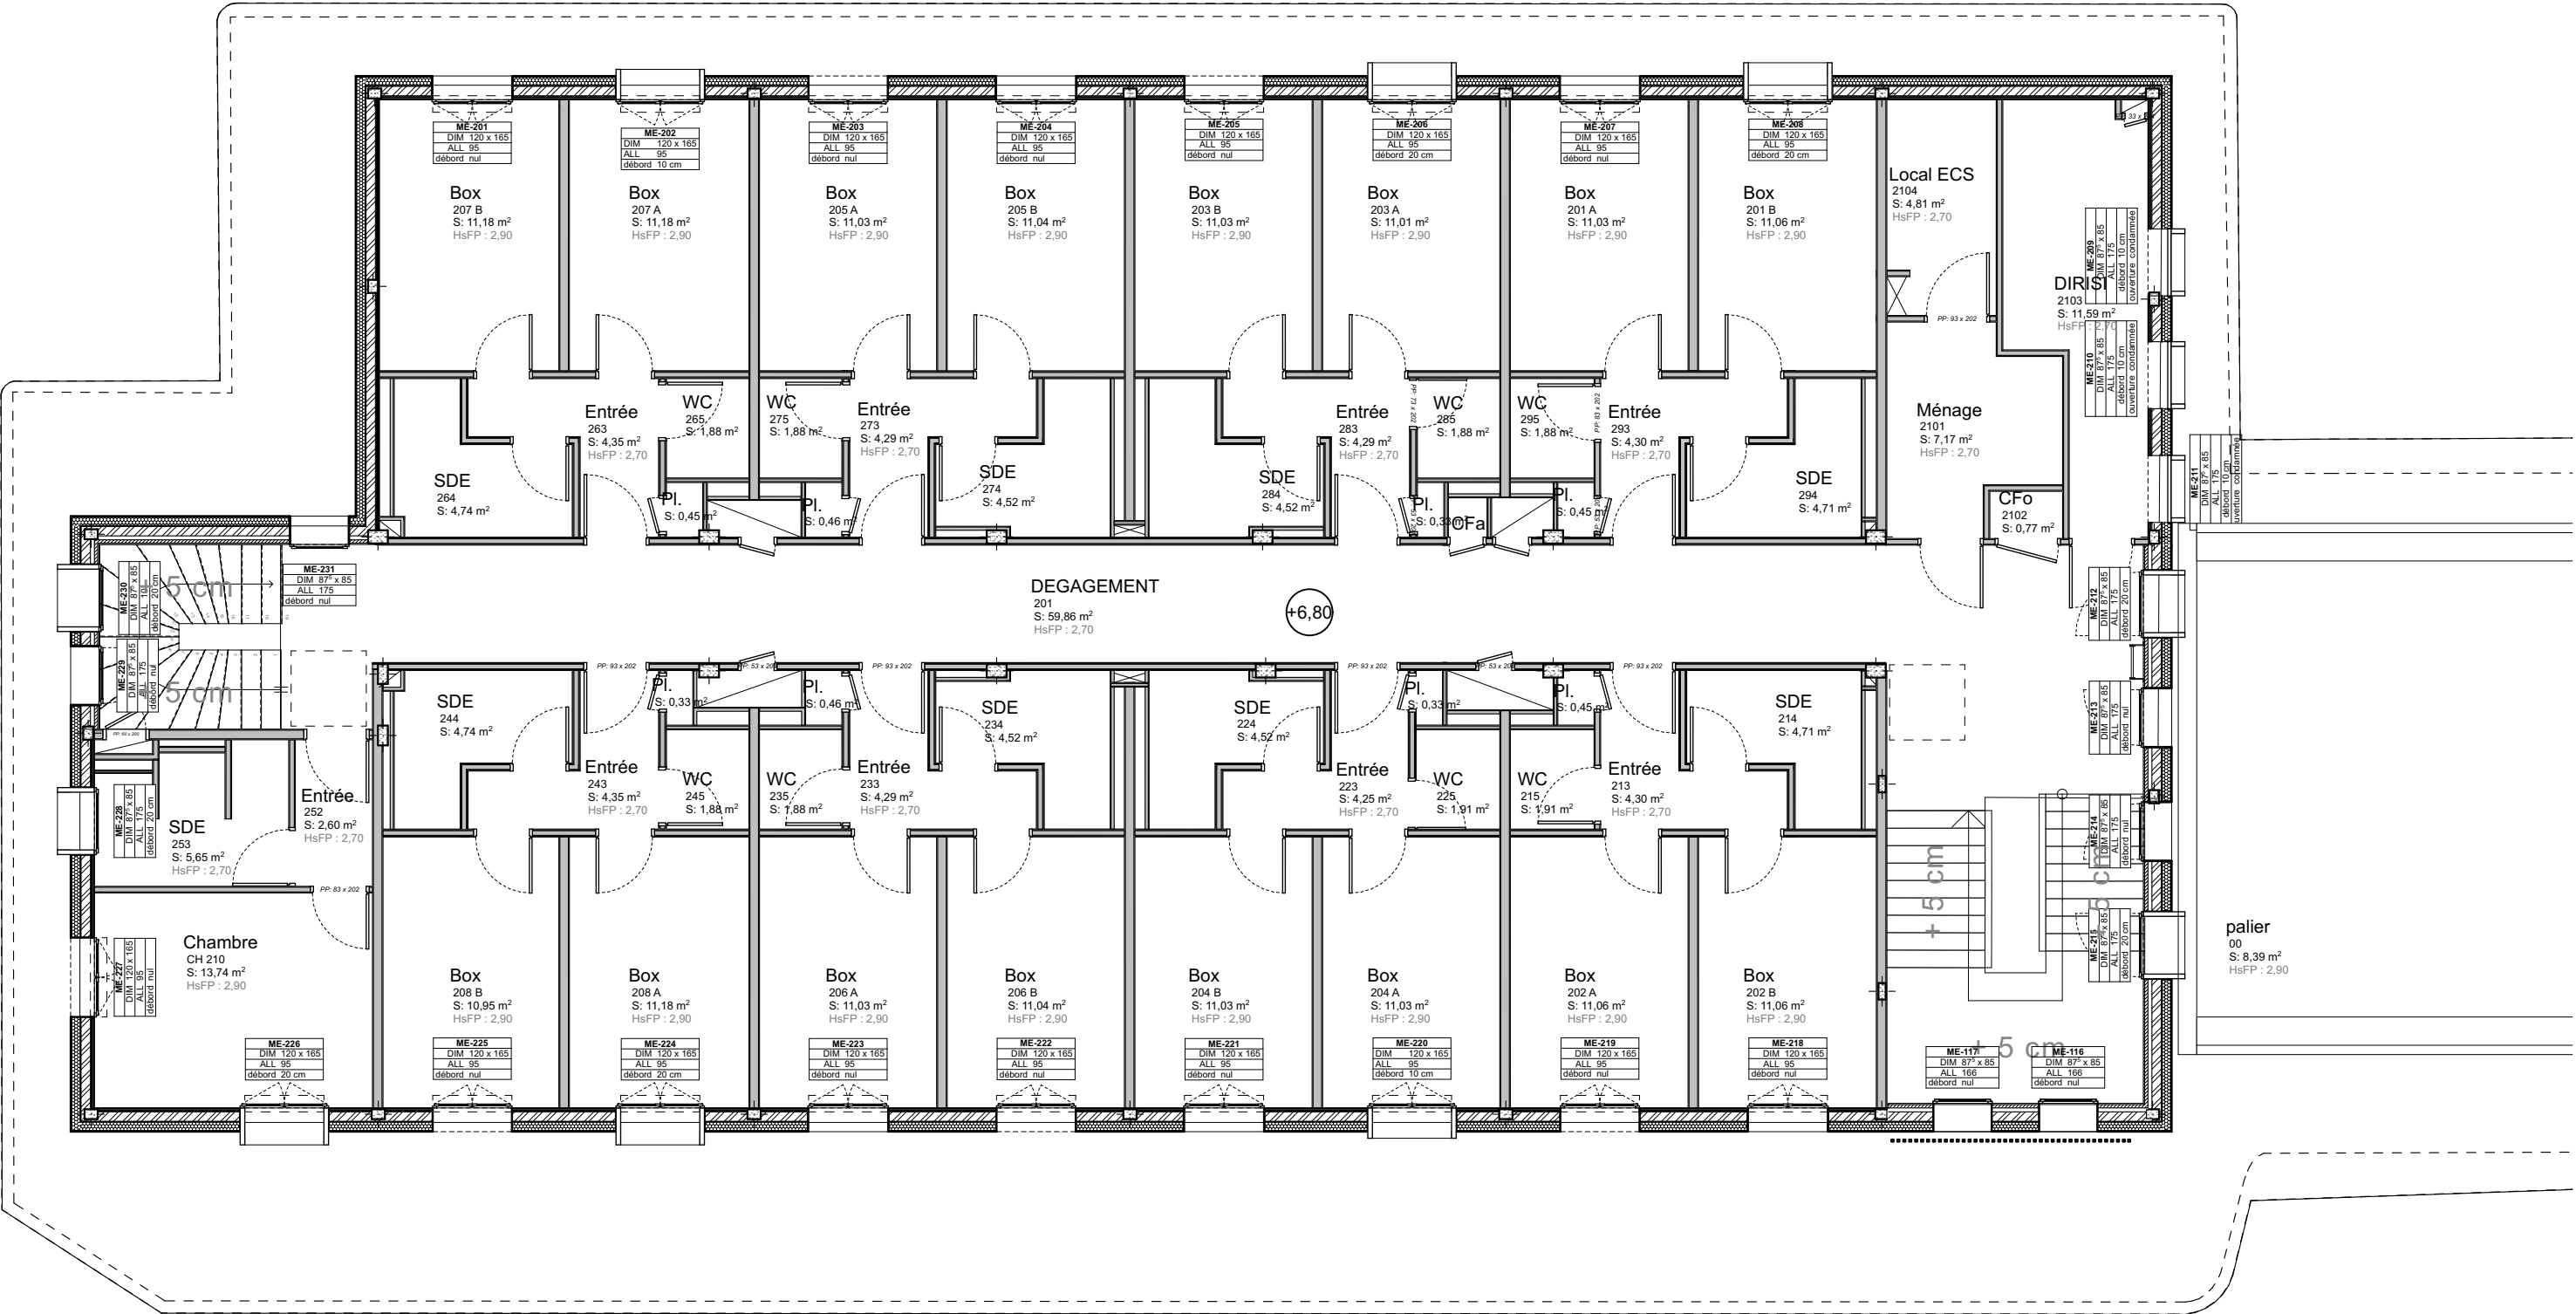

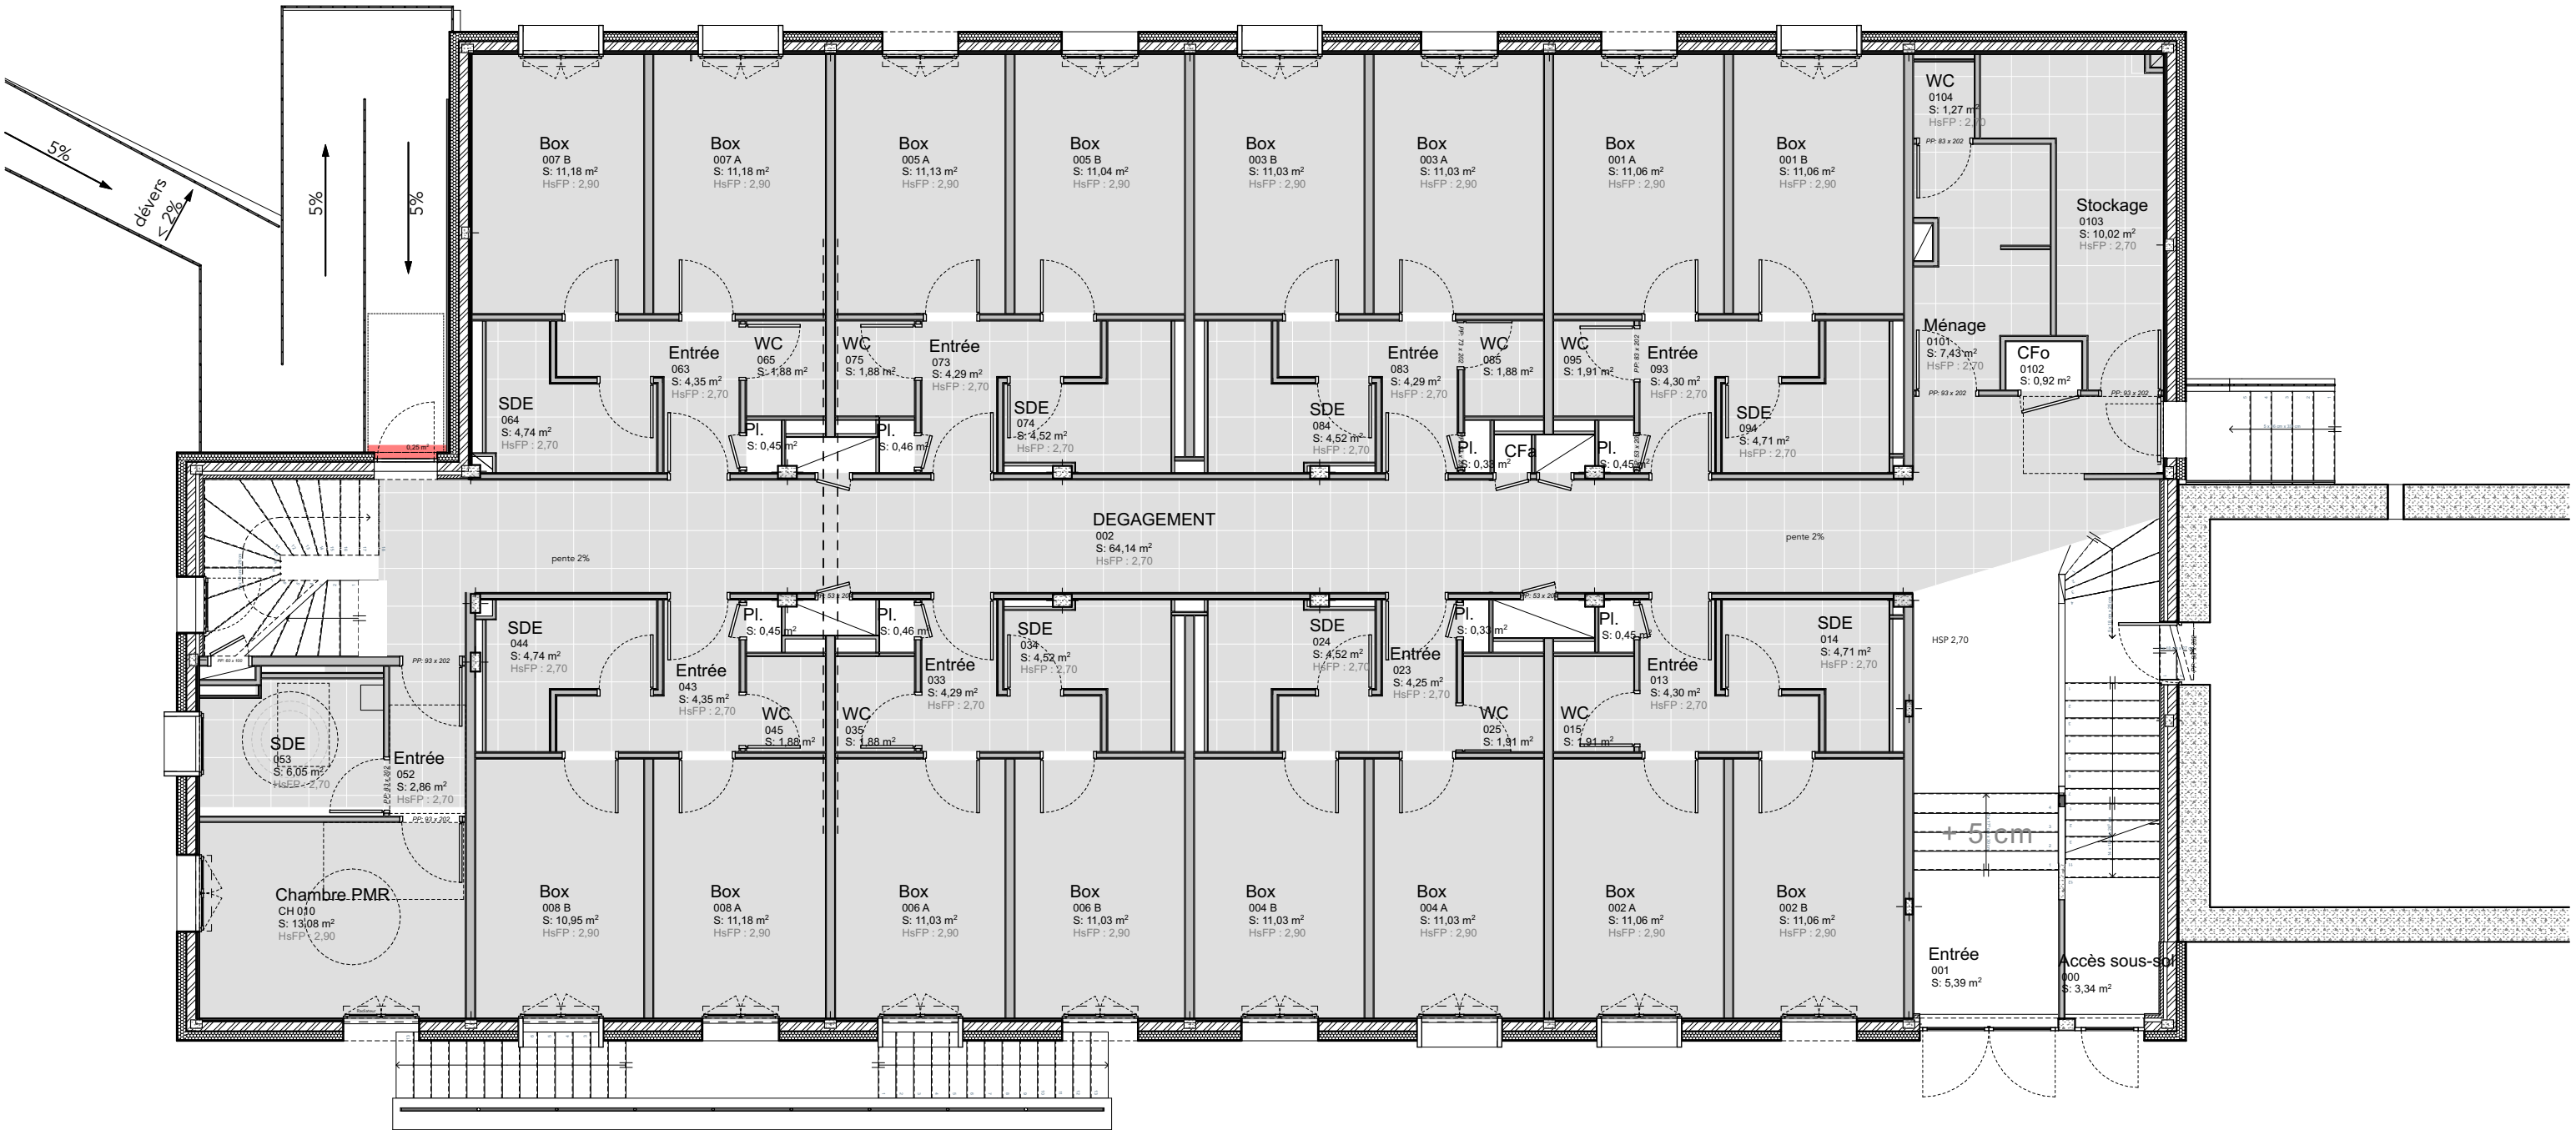

faux-plafond 600x600

faux-plafond plâtre



faux-plafond 600x600

faux-plafond plâtre

Bois Belleau-LANVEOC



faux-plafond 600x600

faux-plafond plâtre

06 / R+2 - plan des plafonds


Ech :1:100,


16/02/2021

Atelier QUÉRÉ
ARCHITECTES

S E L A R L D ' A R C H I T E C T U R E
100, boulevard Gambetta 29200 BREST
02 98 43 28 20 / accueil@atelierquere.archi / www.atelierquere.archi



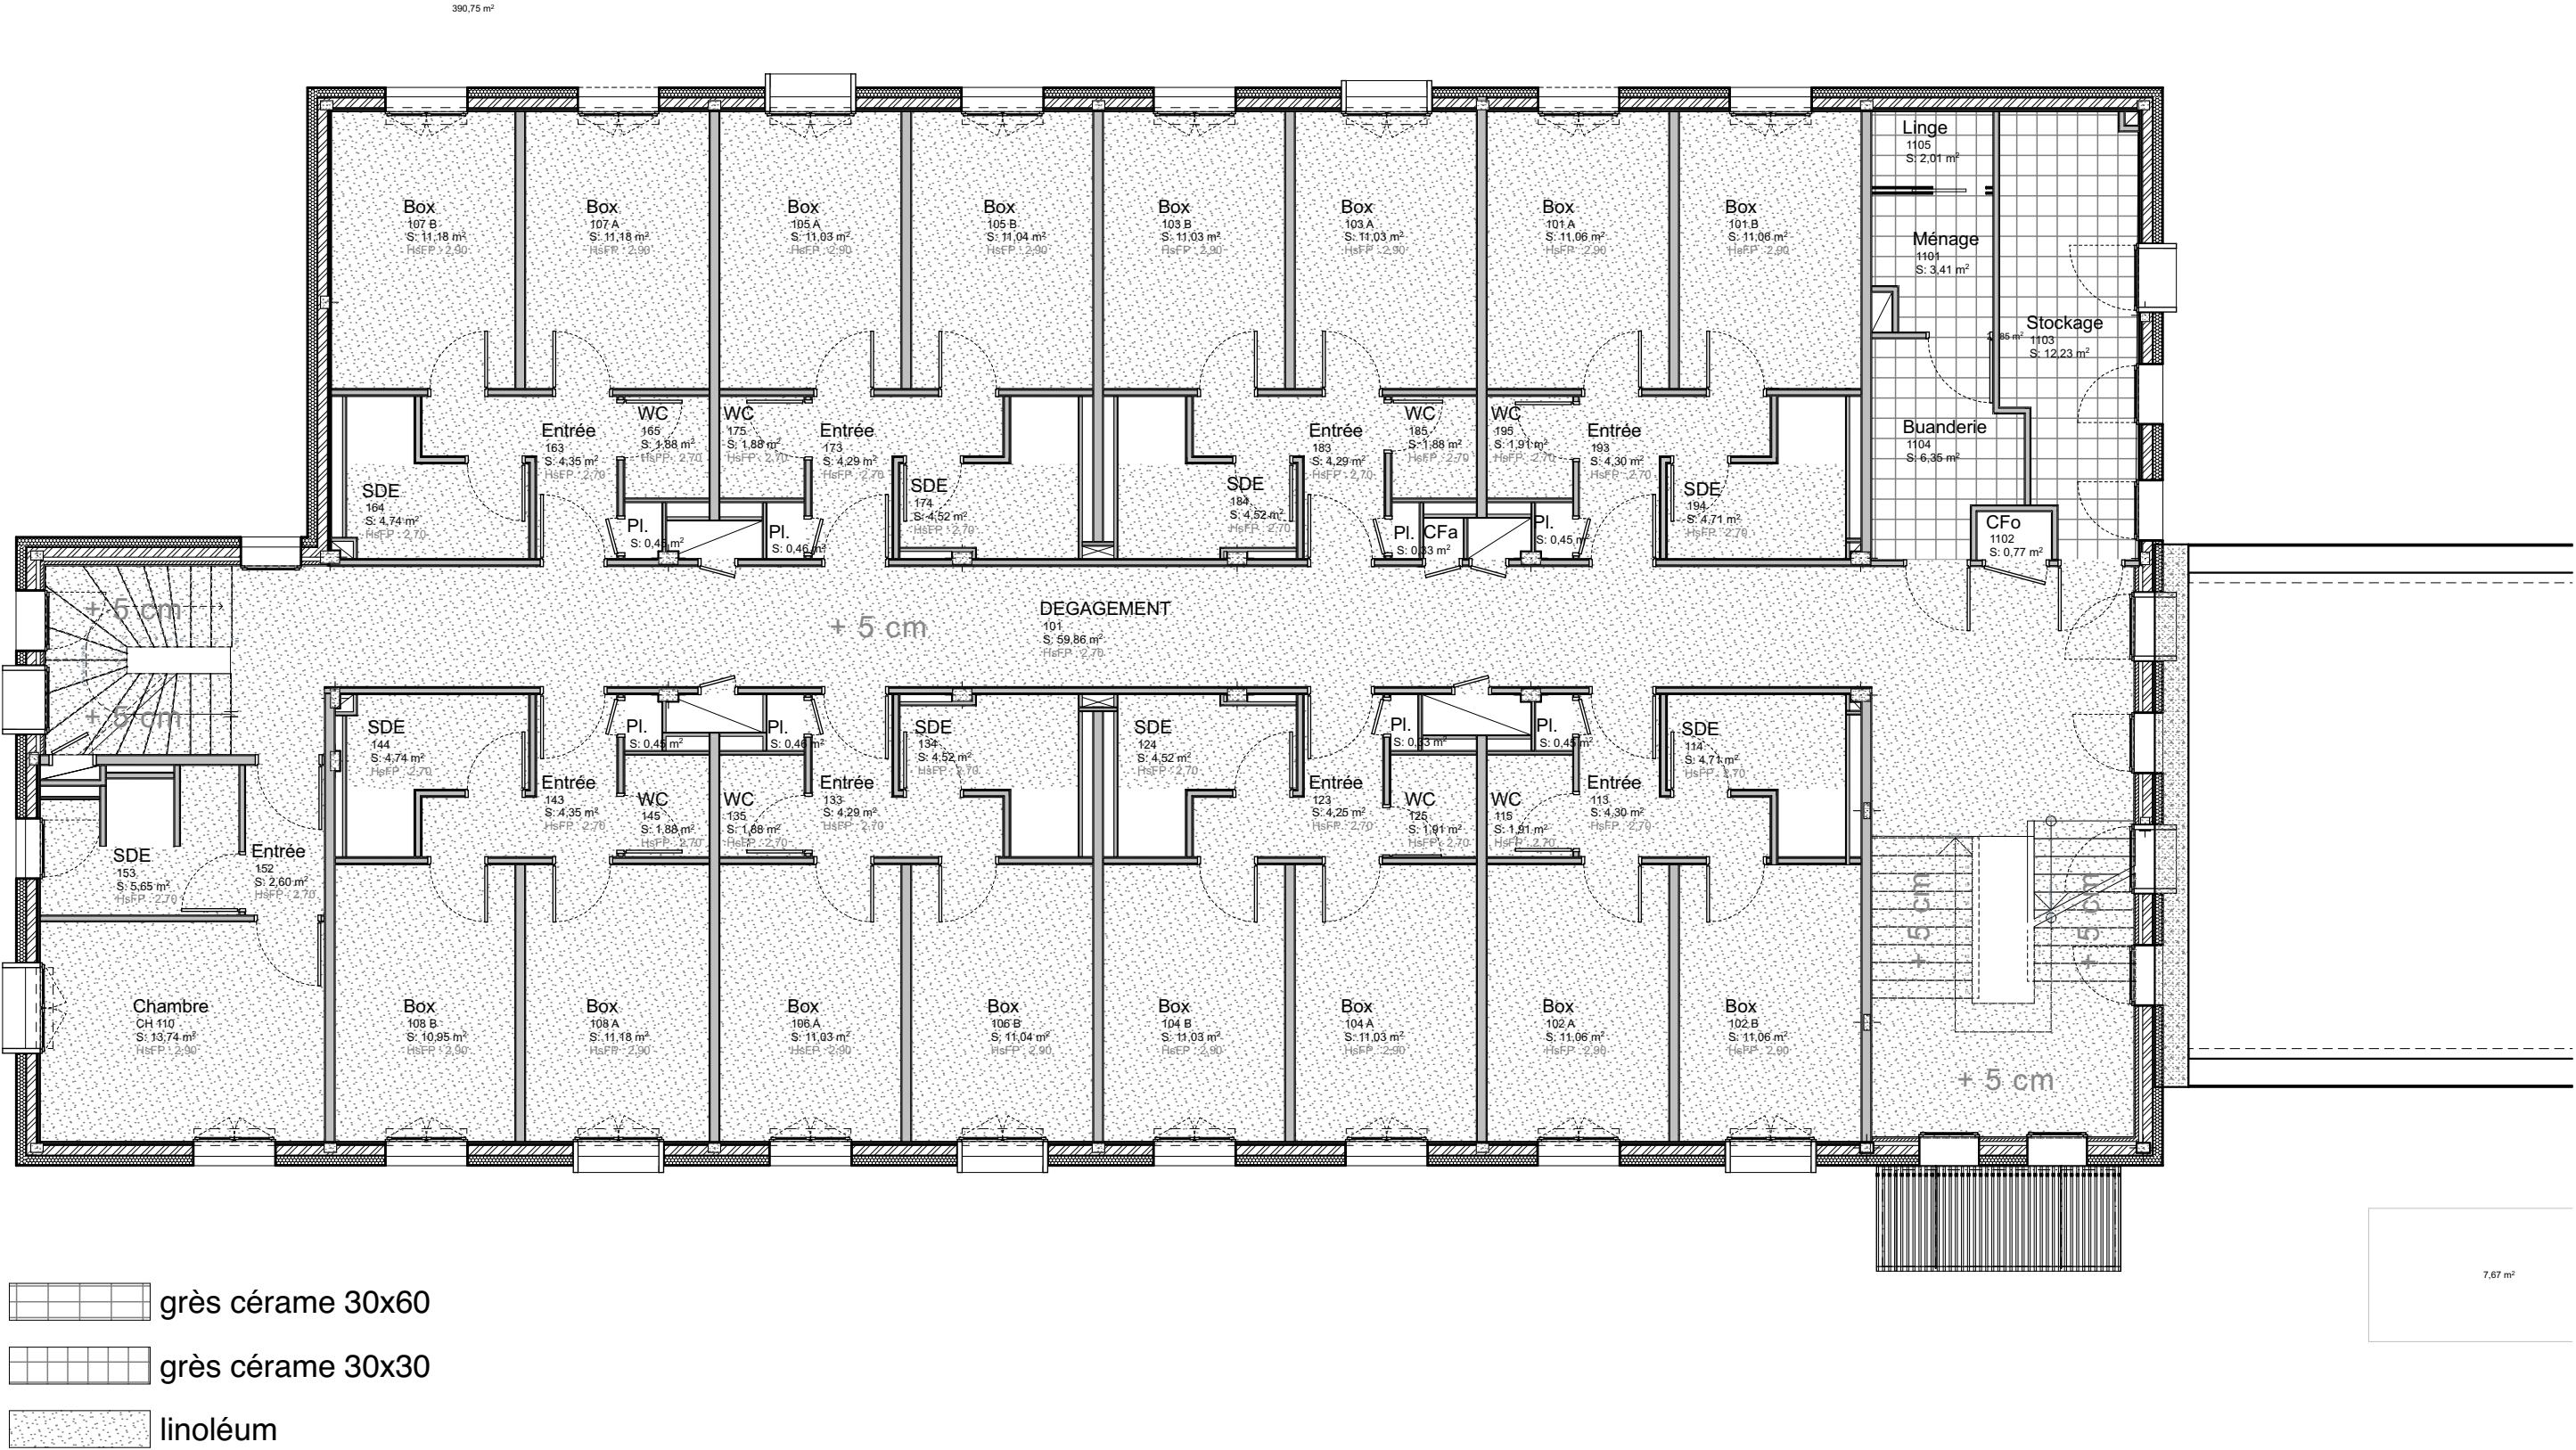

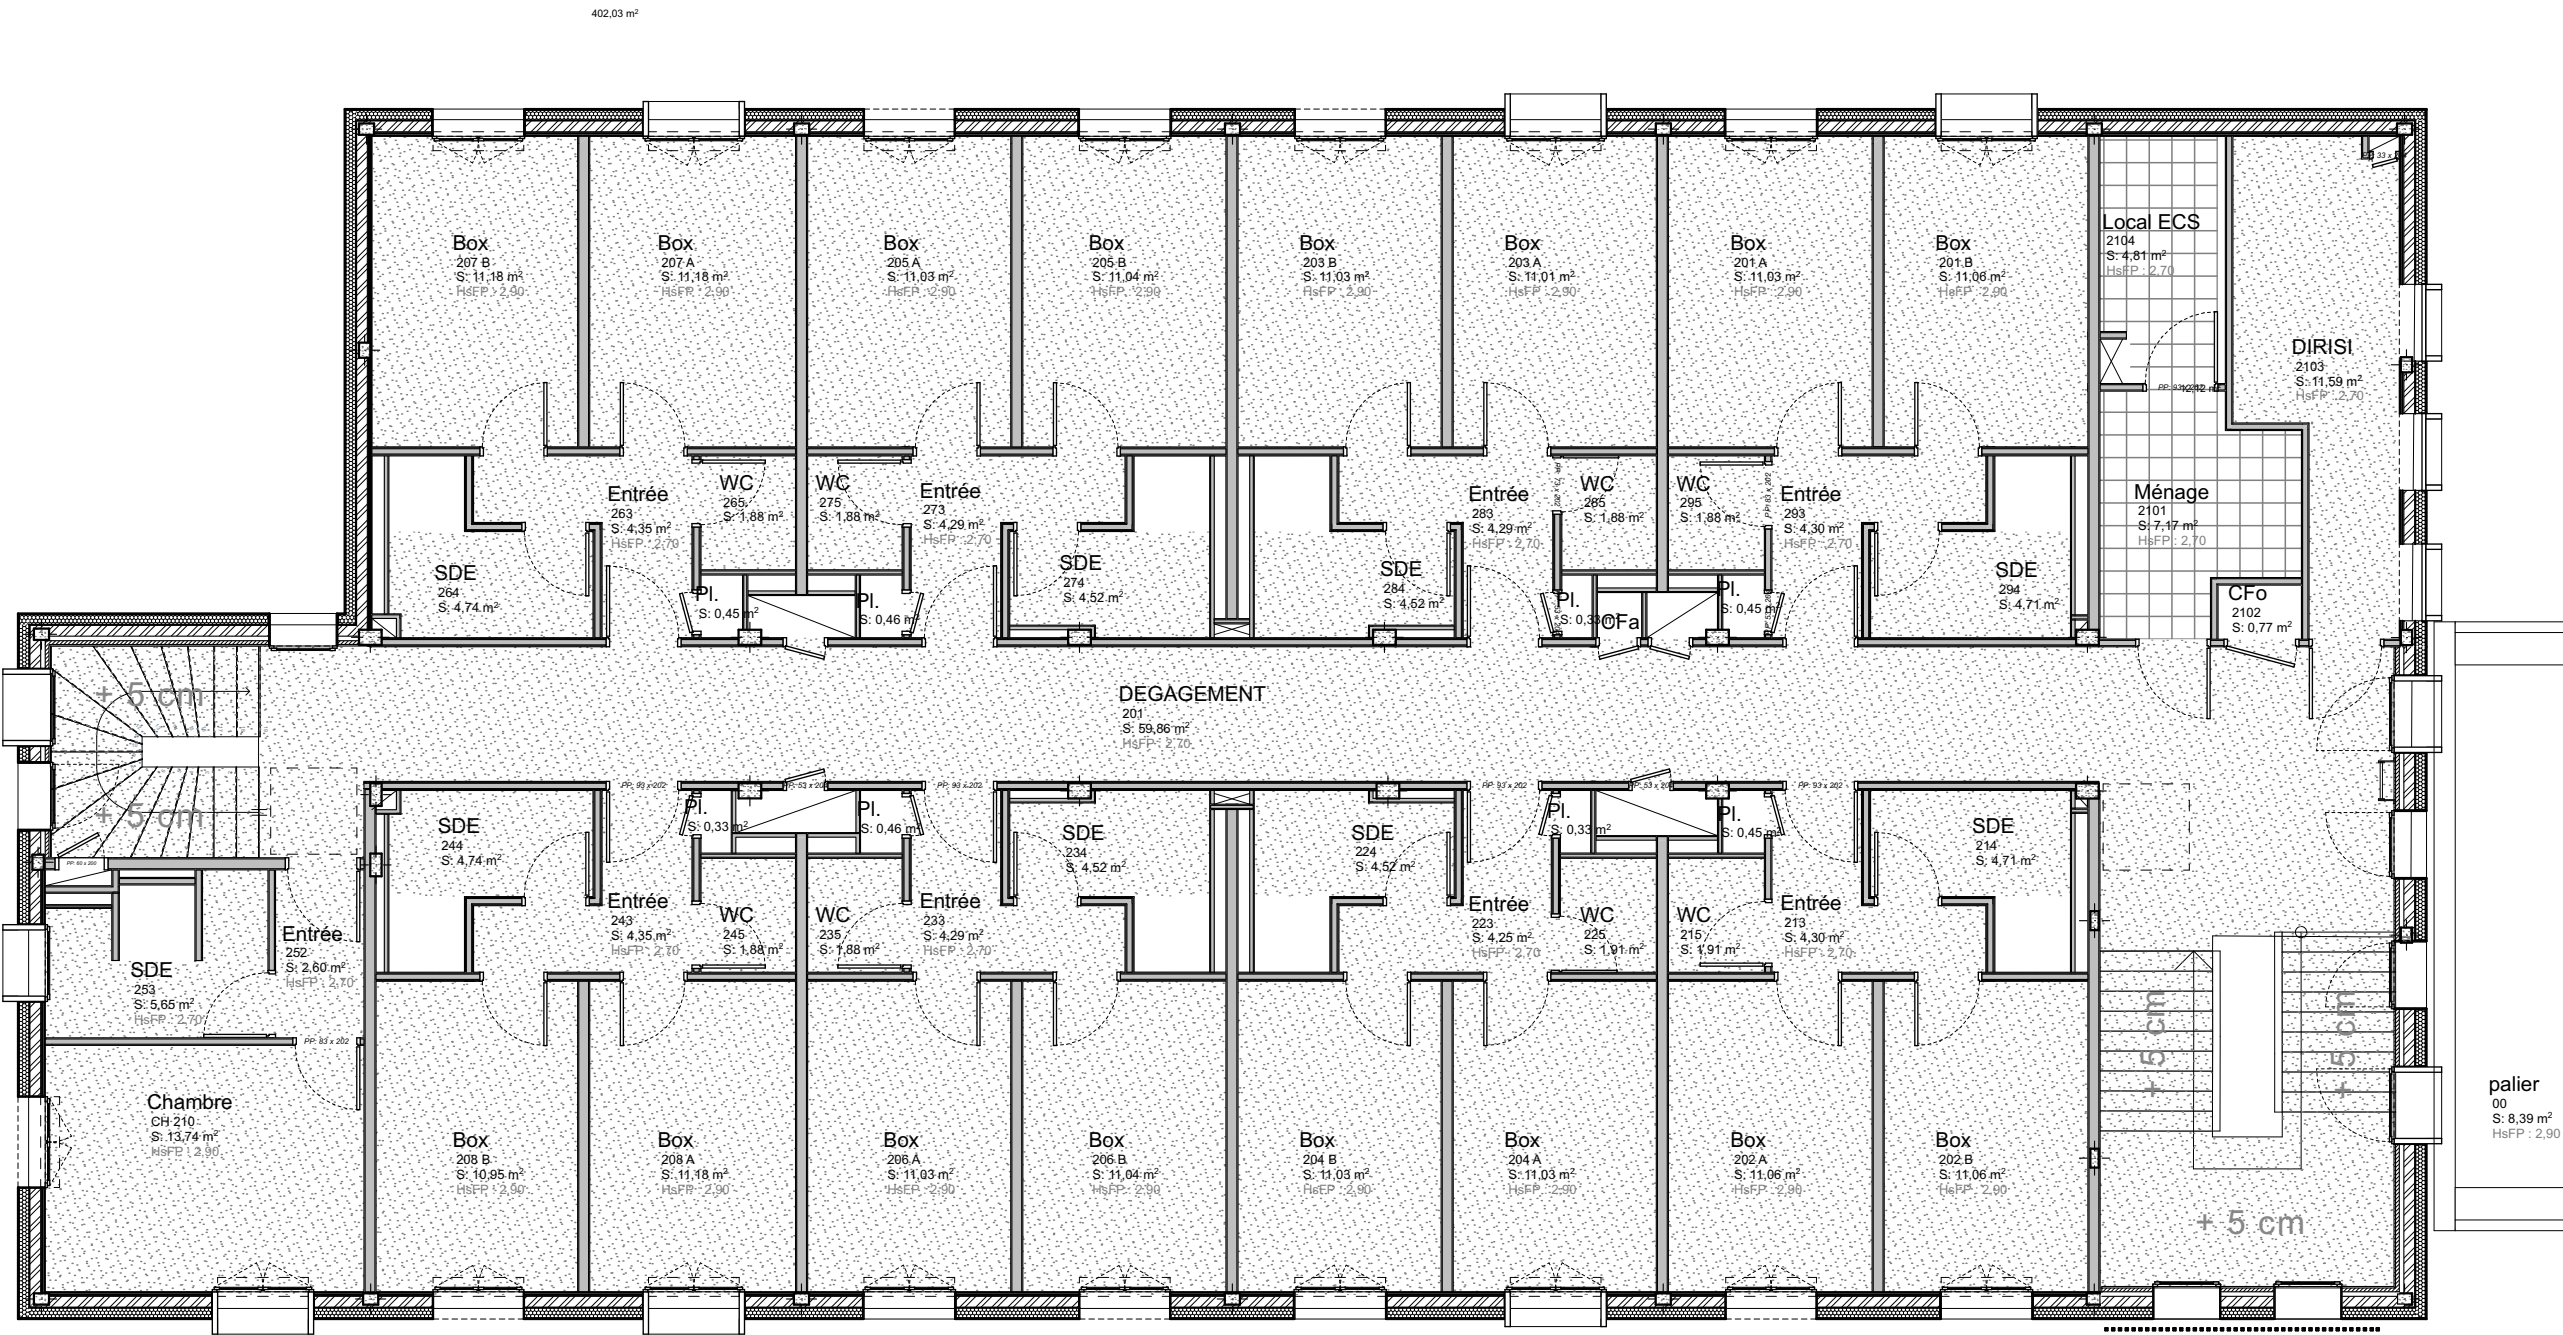

- grès cérame 30x60
- grès cérame 30x30
- linoléum