

Schéma de proximité sous-sol


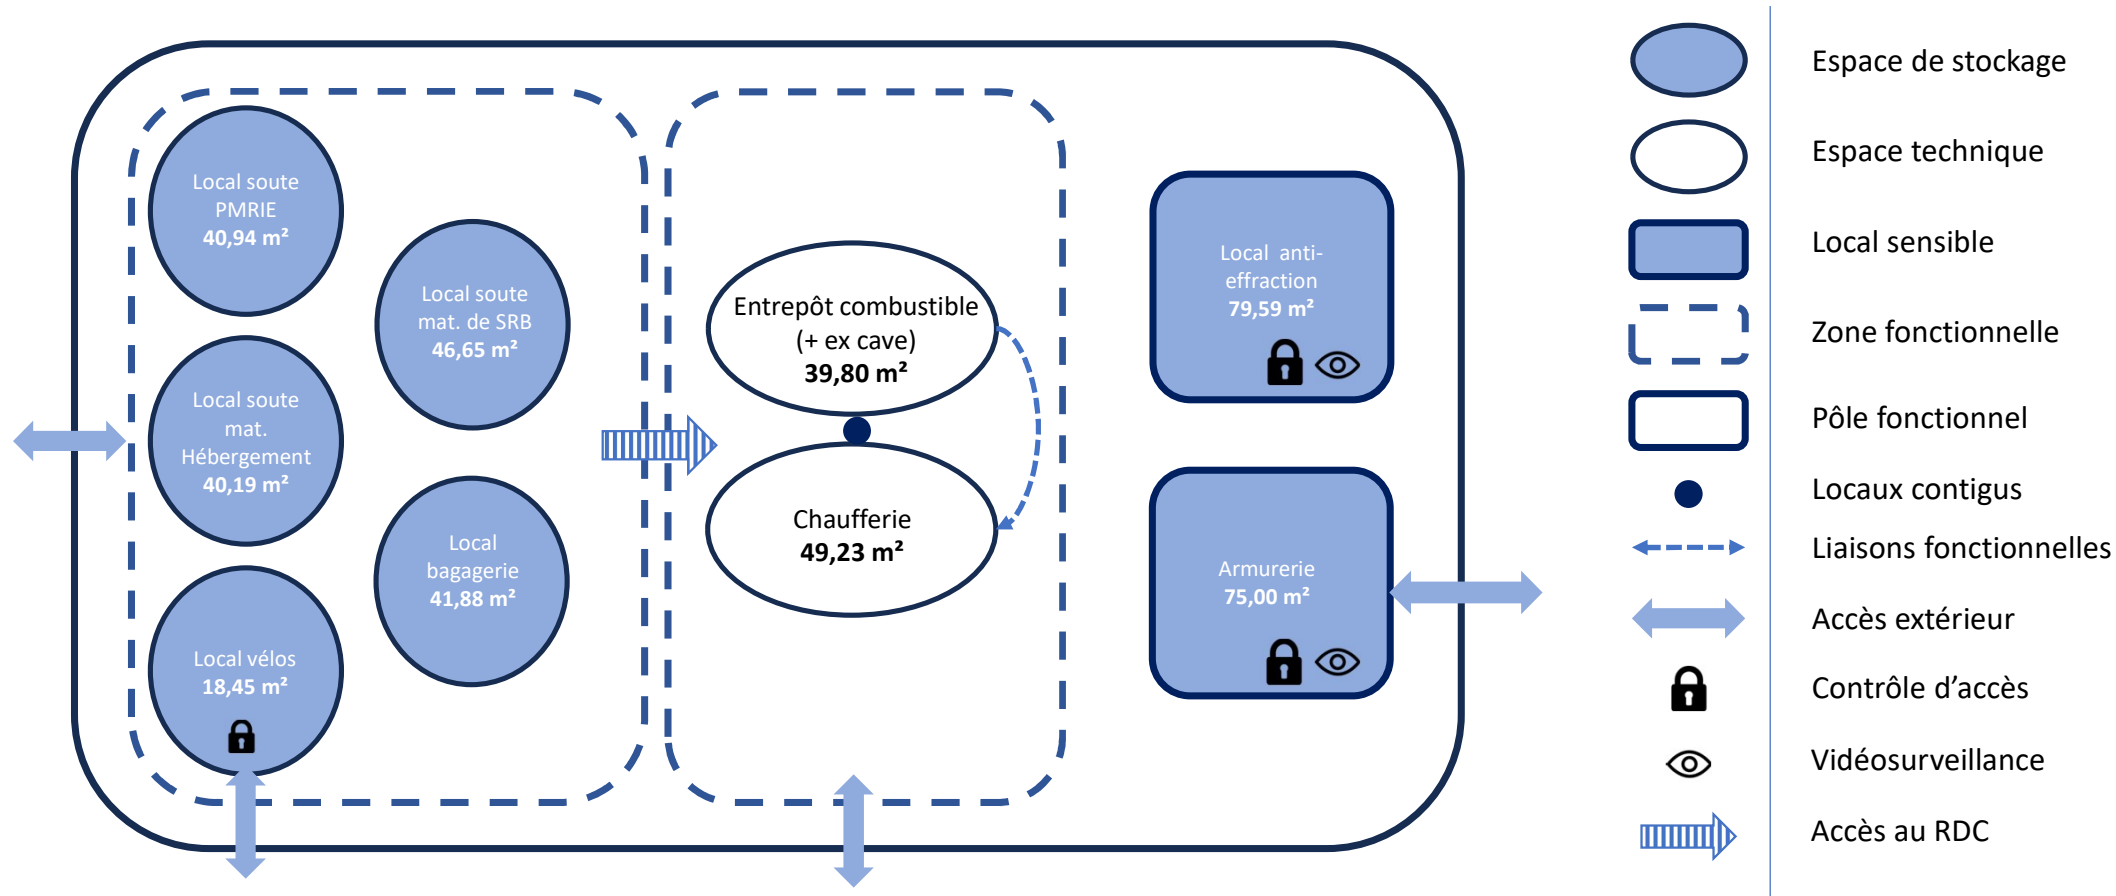


Schéma de proximité RDC

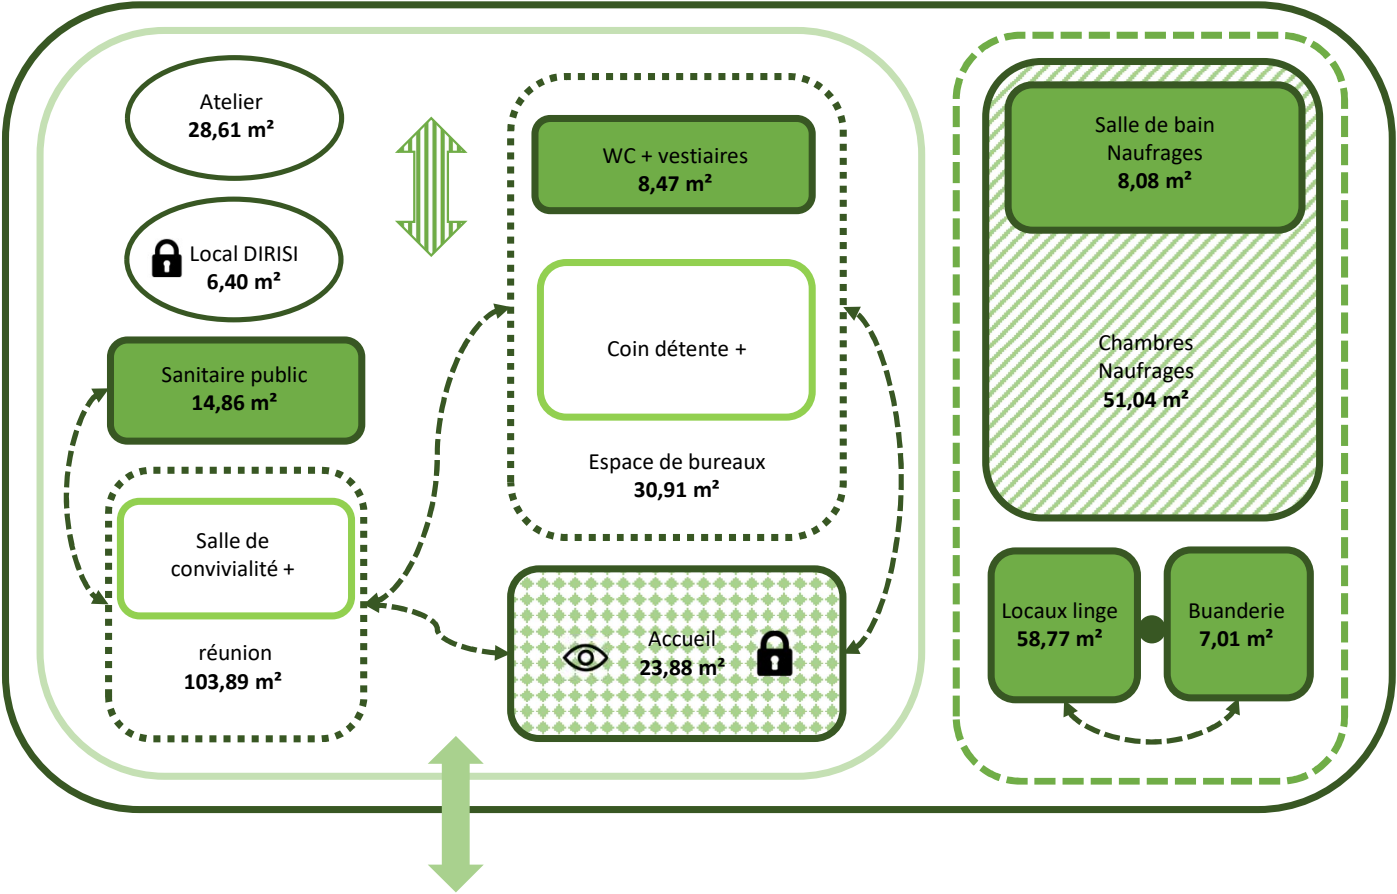

- Espace de détente
- Espace de travail
- Espace d'occupation passagère
- Espace de sommeil
- Espace sanitaire
- Espace technique
- Pôle fonctionnel
- Espace Hébergement
- Espace tertiaire
- Locaux contigus
- Liaisons fonctionnelles
- Accès extérieur
- Contrôle d'accès
- Vidéosurveillance
- Accès aux étages

Schéma de proximité R+1

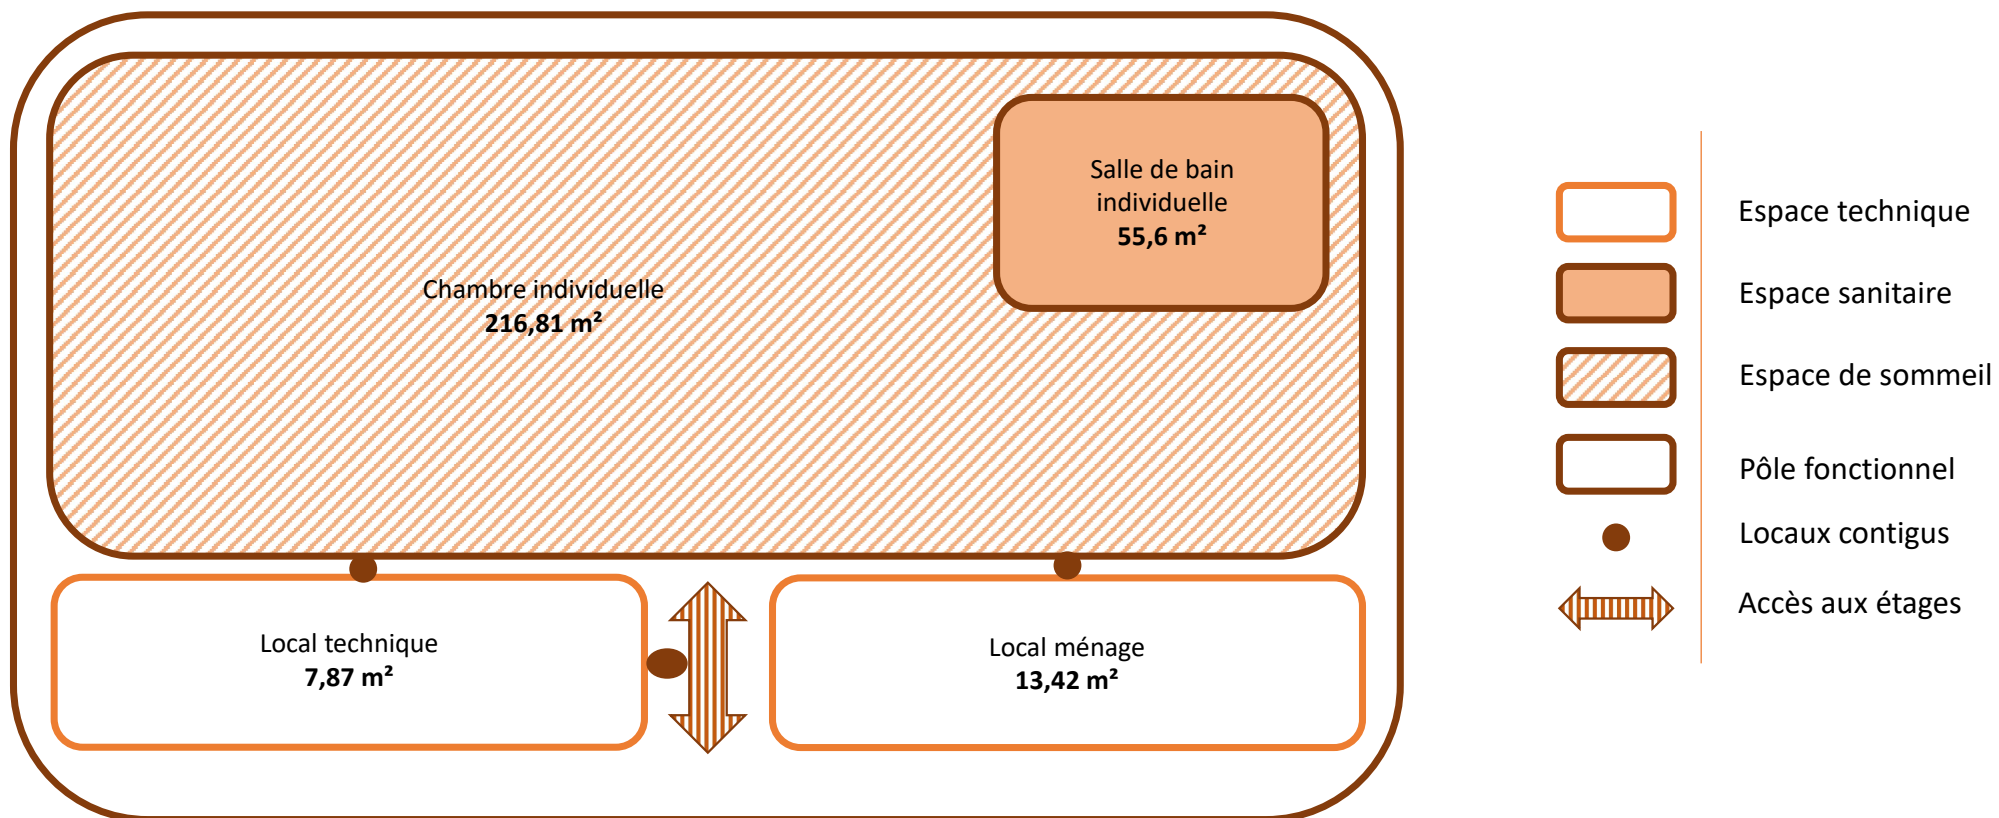


Schéma de proximité R+2

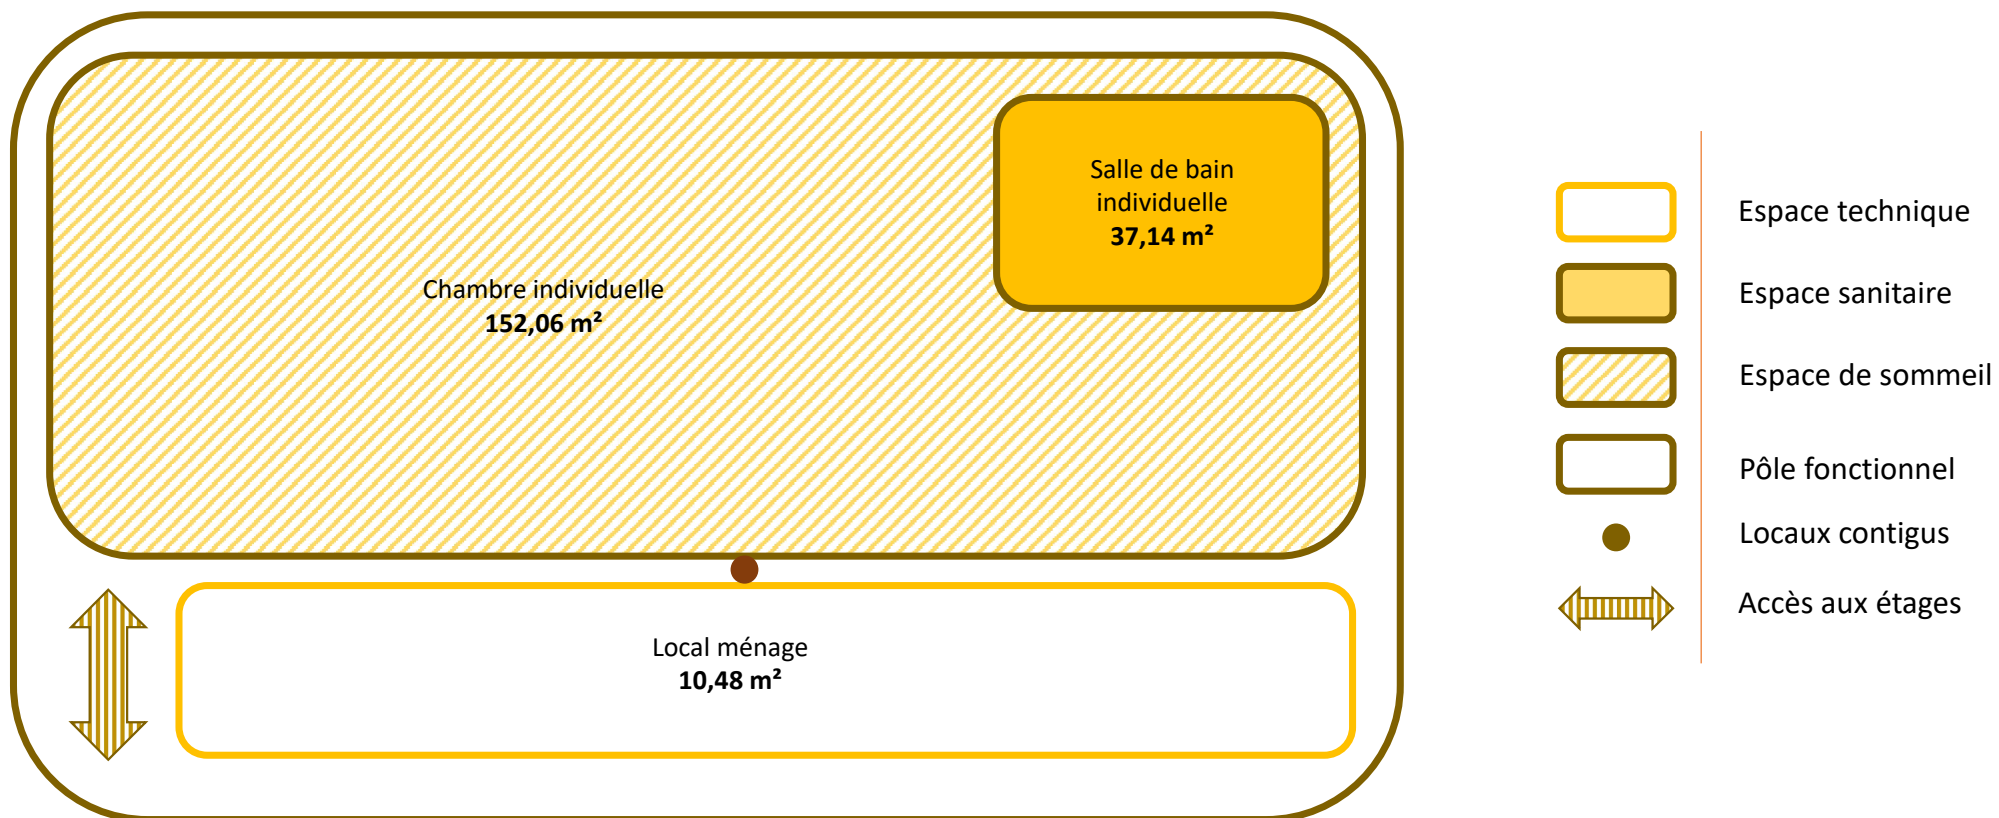


Schéma de proximité R+3


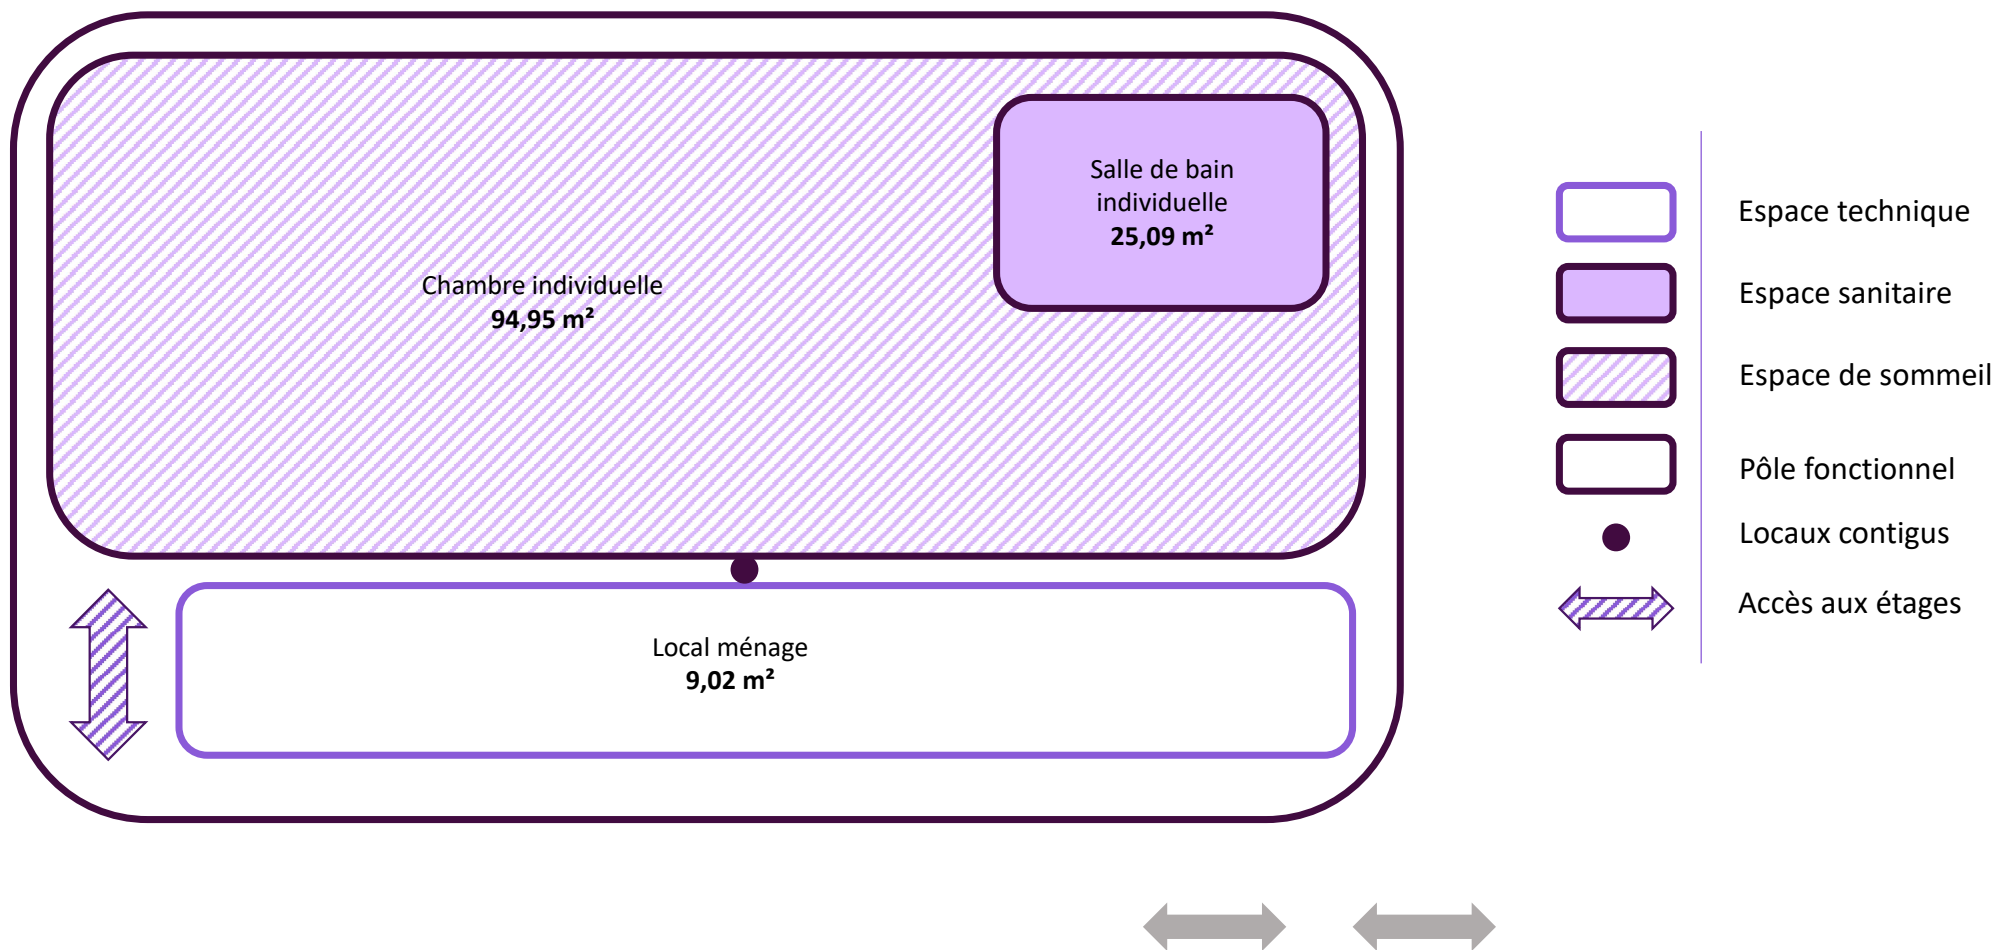


Schéma de proximité, récapitulatif du bâtiment



	R+3
	R+2
	R+1
	RDC
	R-1
	Ensemble fonctionnel
	Espace de stockage
	Espace d'hébergement
	Espace de travail
	Espace sanitaire
	Espace de sommeil
	Espace technique
	Accès aux étages
	Accès extérieurs

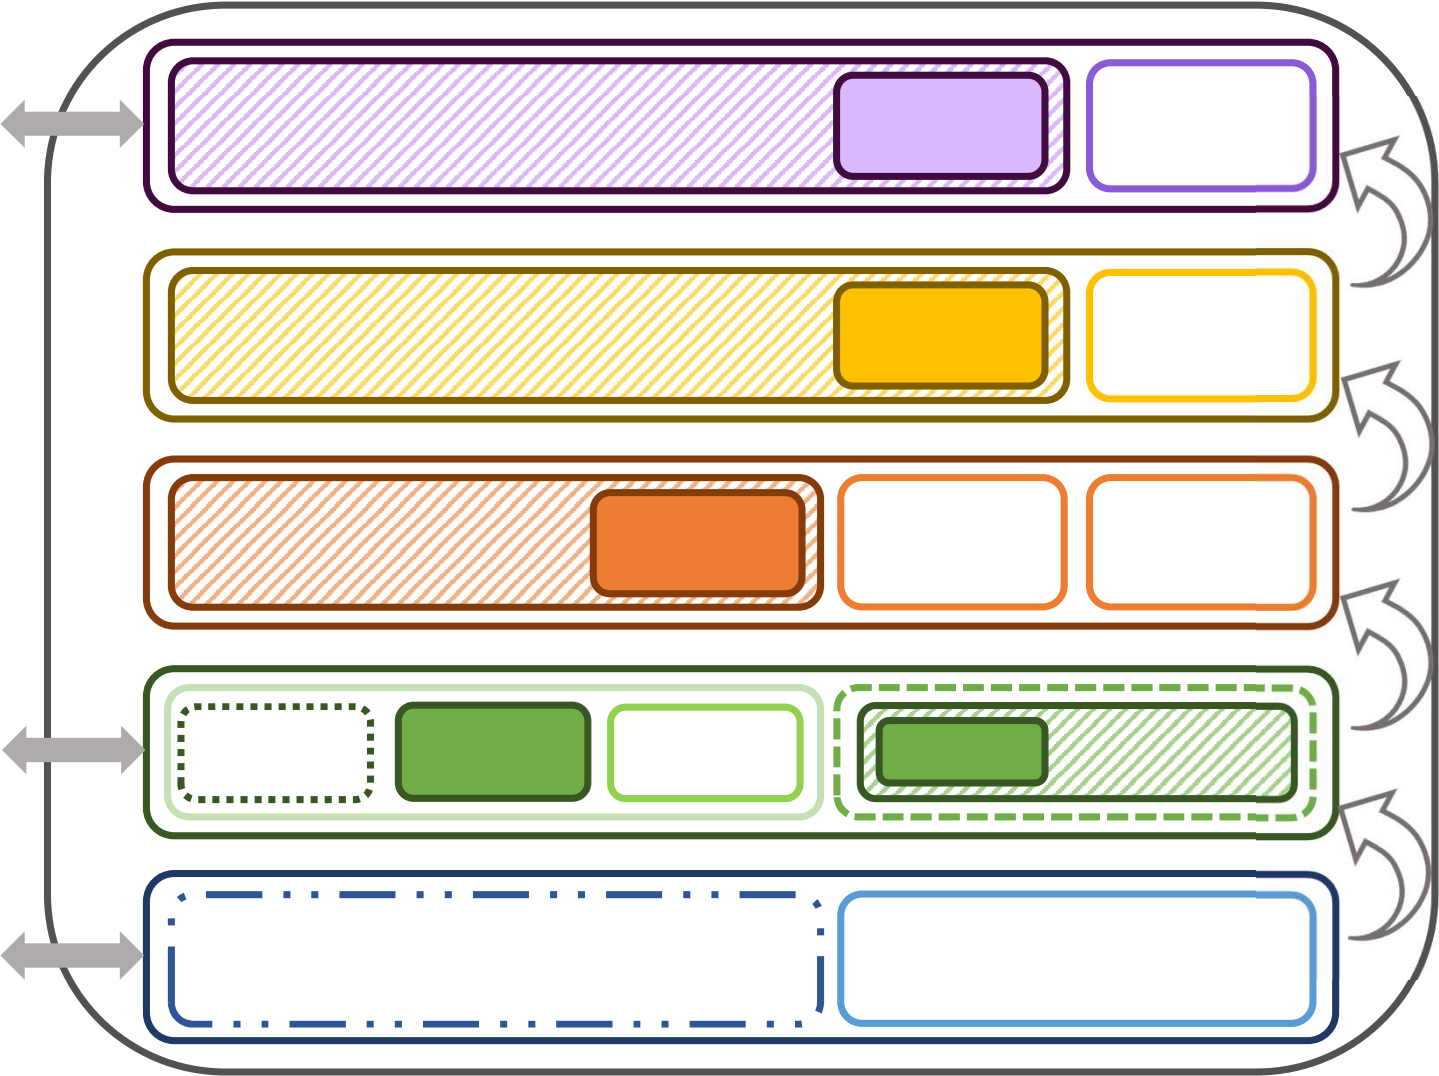