Limite d'intervention en toiture : remplacement production EC/EG
- Dépose des 2 groupes existants WESPER VLS 1104
- Réfection supportage pour adaptation nouveaux groupes
- Pose de 2 PAC AQUACIAT ILD 0800R-A
- Reprise des raccordements hydrauliques sur les nouvelles PAC
- Reprise des raccordements électriques des nouvelles PAC depuis TGBT

Garde corps à créer

Caillebotis acier galvanisé S = 32 m²

Réfection complète supportage pour conformité appuis sur structure porteuse

Reprise des raccordements hydrauliques en toiture

PAC air/eau R32
AQUACIAT ILD 0900R-A
Pch 239 kW (+6°C / 50/40°C)
Pfr 237 kW (+35°C / 7/12 °C)
P = 2 017 kg
2410x2253xh2324 mm

GEG air/eau R32
AQUACIAT ILD 0600R-A
Pch X kW (+6°C / 50/40°C)
Pfr 180 kW (+35°C / 7/12 °C)
P = 1 591 kg
2410x2253xh2324 mm

Niveau RDC
+/- 0,00
= 579,00 NGF

LIGNE DE VIE EXISTANTE

Etanchéité neuve

Couverture bac acier existante

TERRASSE

(R+1)

9.43
9.57
2.98
9.56
5.55
7.32
5.94
3.00
2.00
4.60
2.00
3.00

+0,12m +579,12 NGF
Pente 5%
+0,22m +579,22 NGF
Pente 14%
+0,87m +579,87 NGF
Pente 5%
+0,97m +579,97 NGF
+0,97m +579,97 NGF

PLAN GRUTAGE - MANUTENTION

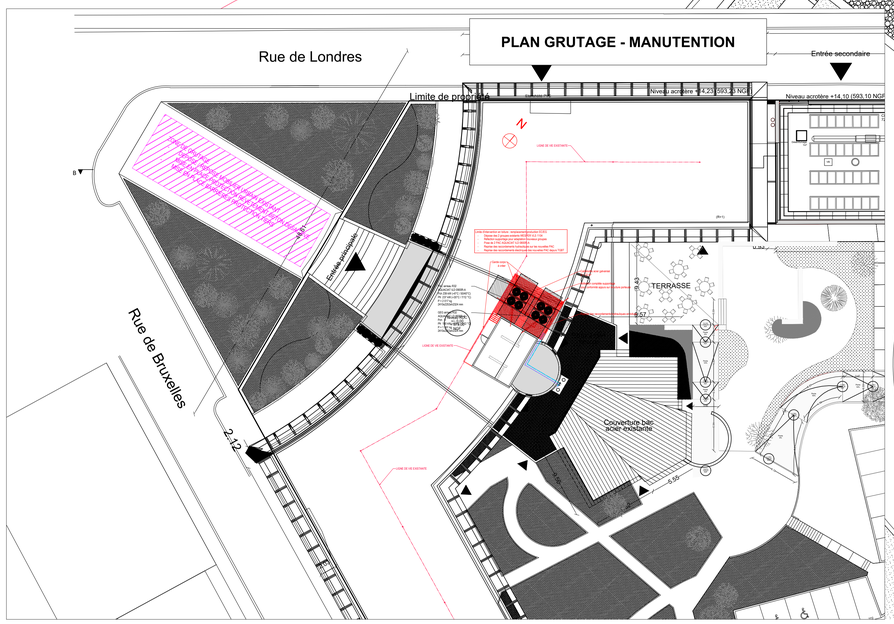

MAITRE D'OUVRAGE

CHAMBRE DE COMMERCE ET DE L'INDUSTRIE DE L'AVEYRON
Cité de l'Entreprise et de la Formation
5, rue de Bruxelles
12033 RODEZ CEDEX 09

PROJET DE RENOVATION ENERGETIQUE DE LA CCI RODEZ
-
PHASE 01

BUREAU D'ETUDES

Groupe OCD
B.E.T. tous corps d'état
16, avenue des Glycines
12850 Onet le Château
Tel: 05.65.87.00.68
www.groupeocd.com

ARCHITECTE	ECONOMISTE	BUREAU DE CONTROLE

Référence de l'étude : 25-050

PLAN : 02B-GC

PLAN GENIE CLIMATIQUE
NIVEAU TOITURE - PROJET

Ind.	Date :	Modifications :	Établi par :
A	19/03/2026	PHASE PRO	O.D.
B	30/03/2026	PHASE PRO	O.D.

Phase :	PRO	30/03/2026	Échelle : 1/50	Indice :	B

"Les présents plans ne peuvent en aucun cas être considérés comme des plans d'exécution."