




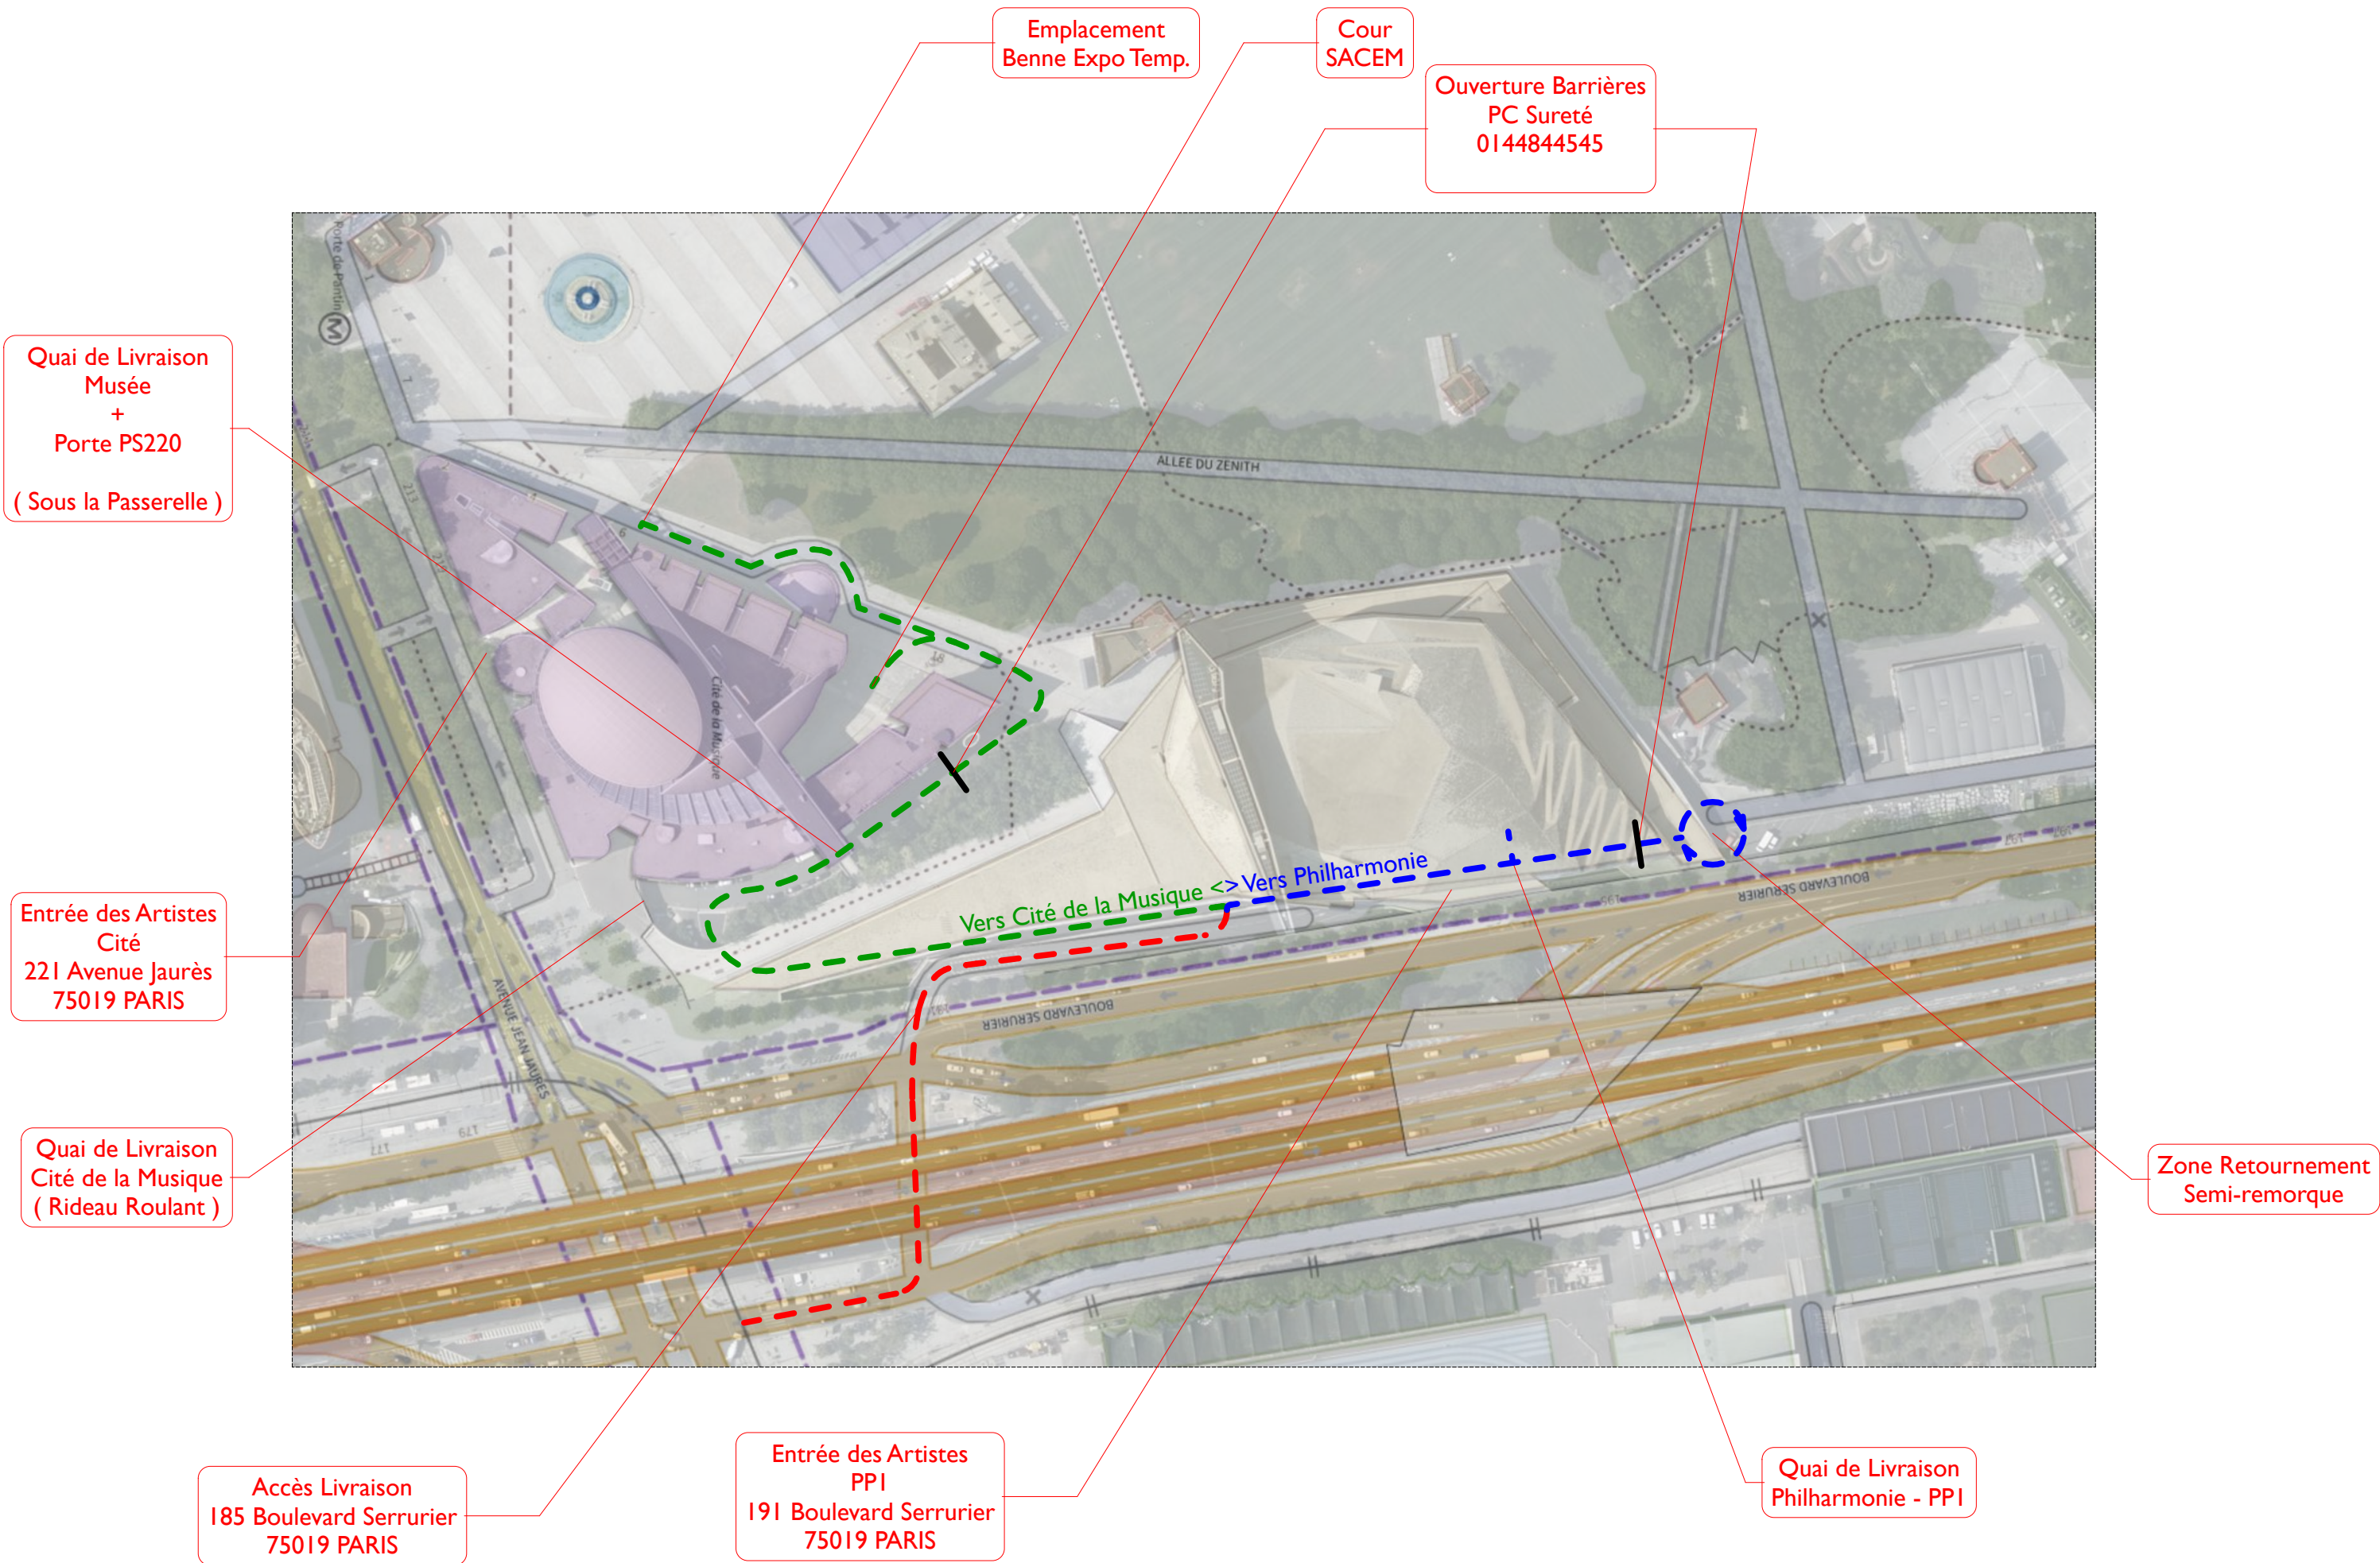

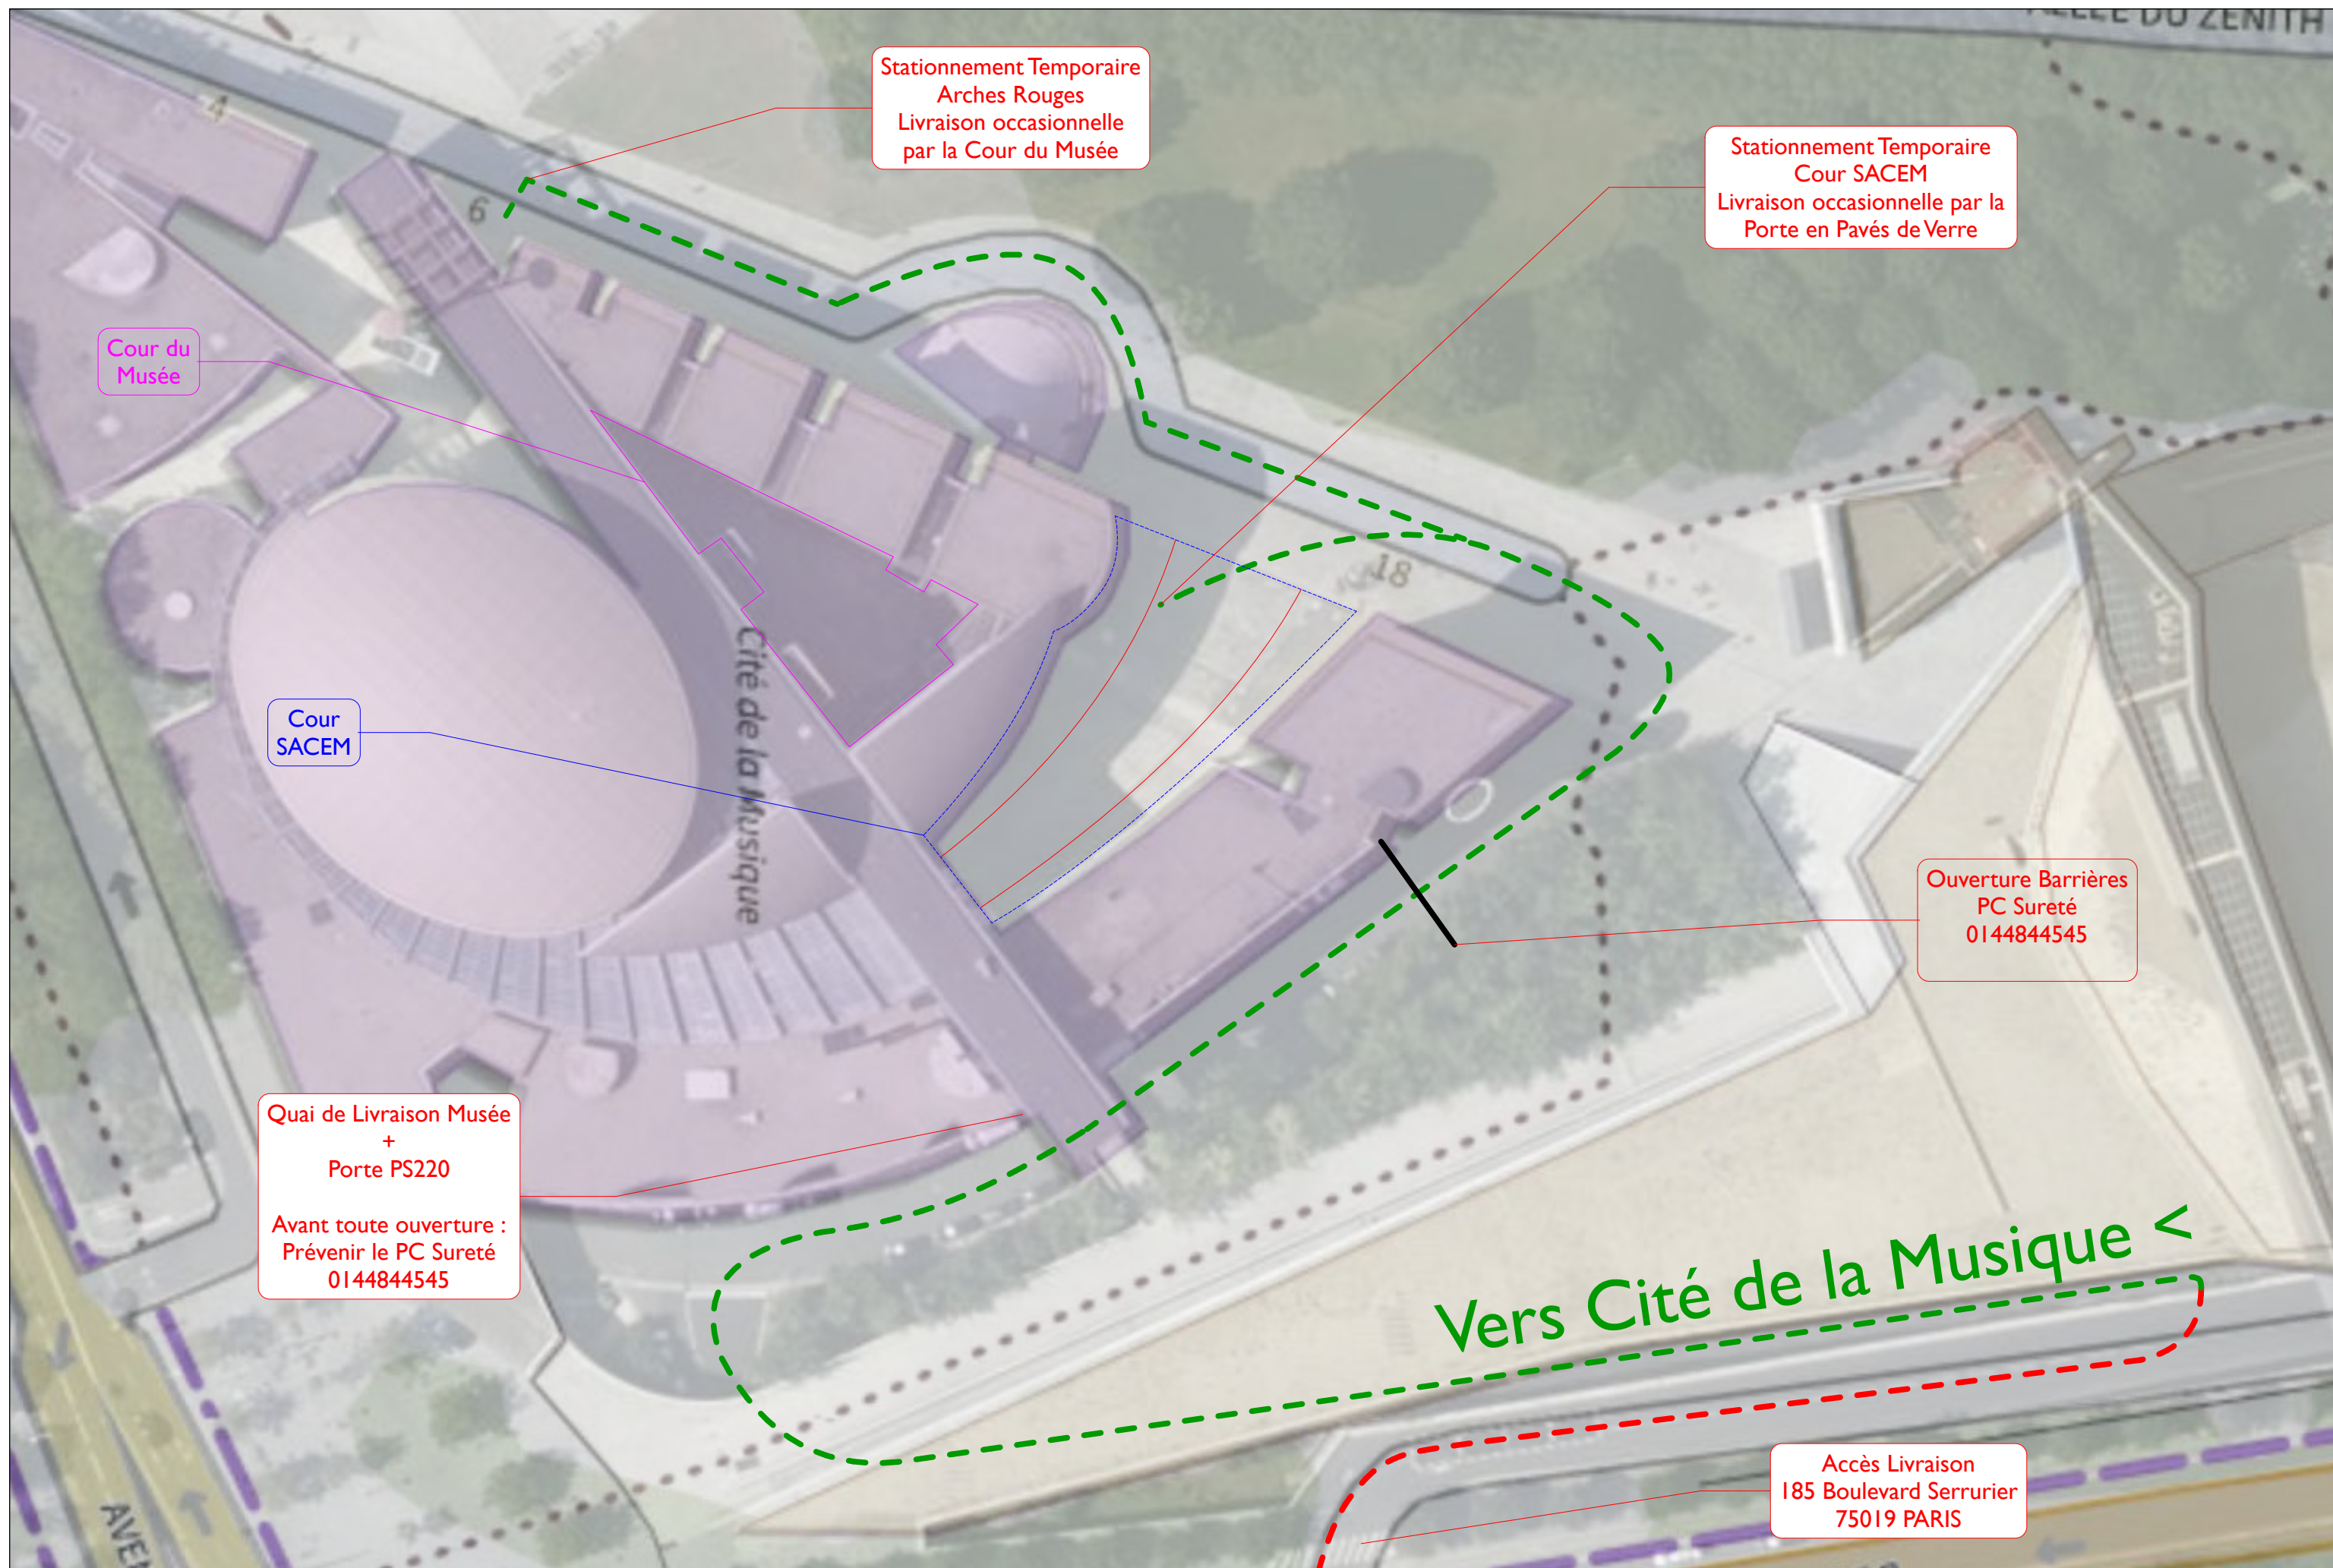


"RUE MUSICALE"
PORTE MONUMENTALE
DONNANT SUR LA COUR SACEM

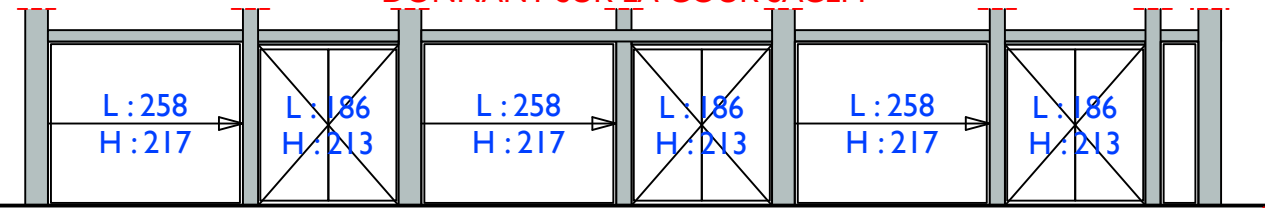








Niveau 0

Quai de Livraison - Niveau S-1
Réserves Musée - Niveau - 2


PW9

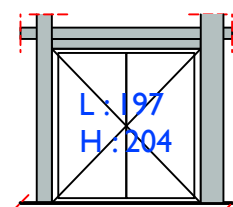


ISSUE de SECOURS
MUSEE - PO309







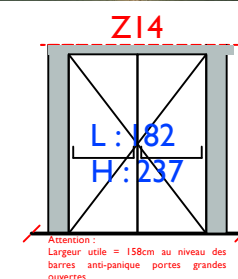
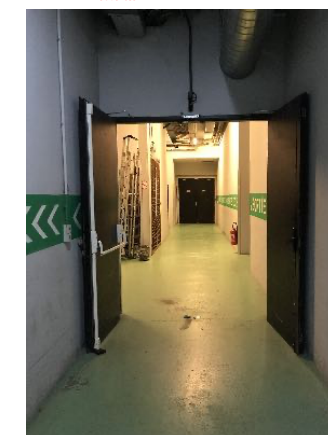
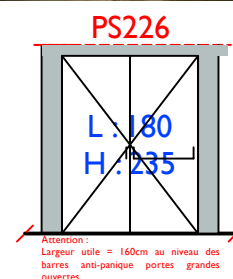
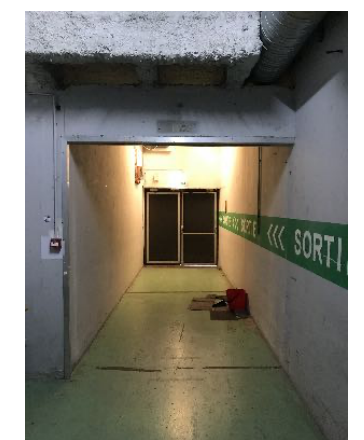
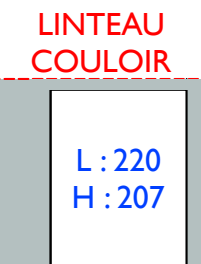
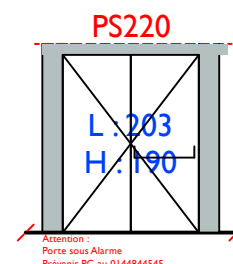
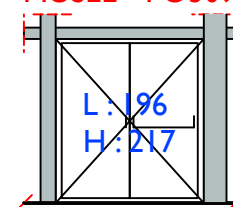












MC2 - Monte-charge desservant tous les étages du Musée de la Musique

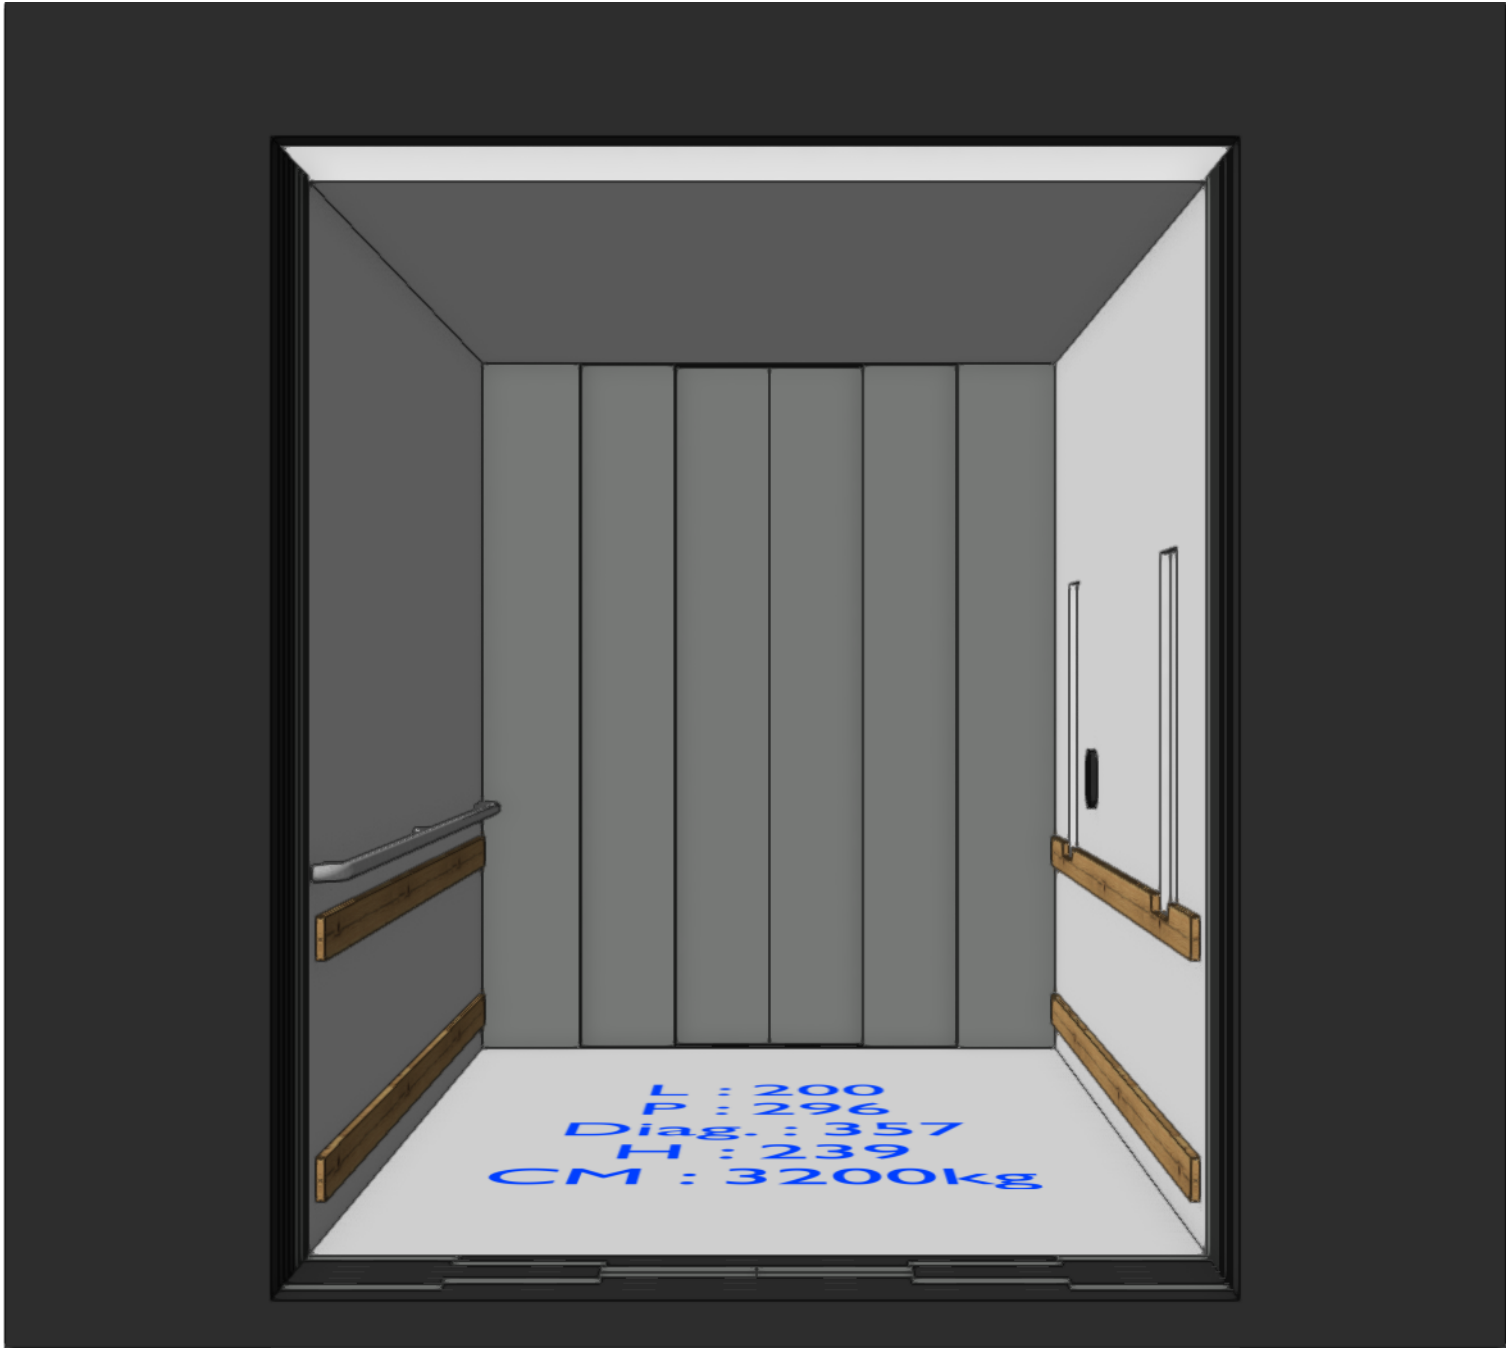


MC2





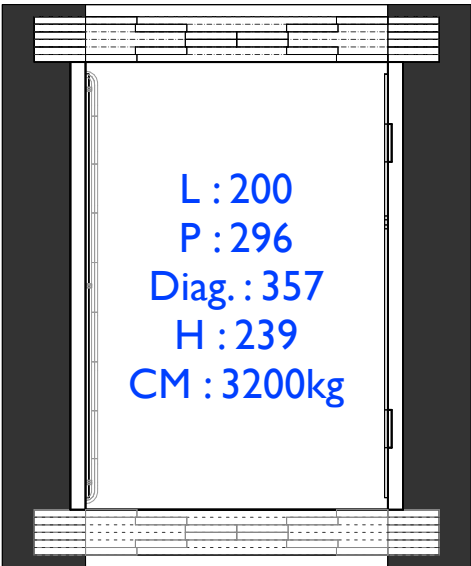


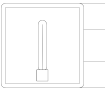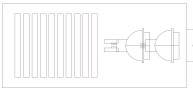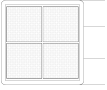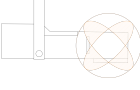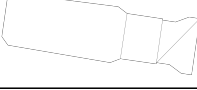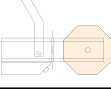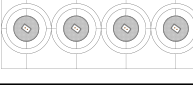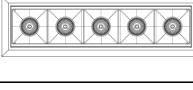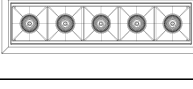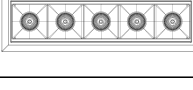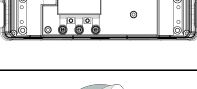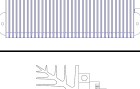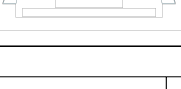
Musée Complet			Musée Complet			Musée Complet		
Eclairages / Electricité :Appareils			Eclairages / Electricité :Appareils			Eclairages / Electricité :Appareils		
Légende	Qt	Matériel	Légende	Qt	Matériel	Légende	Qt	Matériel
	4	ECL-Arch-Néos 3 250W E27		4	ECL-FO GENERATEUR Retrofit MR16 Led 10W		9	ECL-PROFIL.3D.TOPMET PEN12 + Led 4000°K
	1	ECL-Arch-Néos LED		1344	ECL-FO Optique Fixe HS		13	ECL-PWM LED DIMMER
	3	ECL-Arch-WE_EF Iodure 35W/830 PGJ5		20	ECL-FO Optique Fixe OK		13	ECL-RCL DRXI
	24	ECL-BEACON MUSE II		754	ECL-FO Optique Fixe Projet		20	ECL-Spot Encastré LED MR16 12V 7,5W
	9	ECL-Cadreur Led Dr Muséo.3000°K		31	ECL-FO Orientable HS		6	ECL-Spot Encastré LED SVL H-LIGHT 2 CC 500mA 12V
	5	ECL-Découpe RVE TwinLed EVO2 100W		67	ECL-FO Orientable OK		55	ECL-SPX ISCAD.3000°K
	24	ECL-DGA Led Orientable HS		167	ECL-FO Orientable Projet		3	ECL-Tube Fluo T8 830 120cm
	20	ECL-DGA Led Orientable OK		5	ECL-iGuzzini Cestello			
	10	ECL-DRIVER CAS-MEANWELL PWM-200-24BLE		2	ECL-iGuzzini Laser Blade 5 Cellules 14°			
	10	ECL-DRIVER-MEANWELL LRS-150-12		2	ECL-iGuzzini Laser Blade 5 Cellules 32°			
	6	ECL-DRIVER-MEANWELL XLG-100-24		3	ECL-iGuzzini Laser Blade 5 Cellules 50°			
	31	ECL-DRIVER-MEANWELL XLG-150-24		29	ECL-Lampe Dichro MR16			
	1	ECL-DRIVER-MEANWELL XLG-200-24		2	ECL-Lampe FluoCompact 23W 2700°K B22			
	4	ECL-EldoLed PowerDrive 90W		4	ECL-Lampe LED 10W 3000°K MR16			
	3	ECL-Encastré Orientable JUMO Concord		61	ECL-Led Fixe FLUX SFI 3W - HS			
	8	ECL-ERCO Encastré Floor-Washer		11	ECL-LITA Dichro MR16			
	38	ECL-ERCO OPTEC Dichro 35W		117	ECL-LOUPI-Mini L Piccolo 29° - 3000°K			
	103	ECL-ERCO OPTEC Dichro 50W		31	ECL-LOUPI-Spot C Piccolo			
	172	ECL-ERCO OPTEC LED 6W		6	ECL-LOUPI-Spot C Piccolo 25° - 3000°K			
	108	ECL-ERCO OPTEC LED 12W		26	ECL-LOUPI-Spot C5 Piccolo 3000°K			
	9	ECL-ERCO Pollux 12V		40	ECL-LOUPI-Spot D Slim 4000°K			
	79	ECL-FO GENERATEUR Led Projet		8	ECL-LUNEO			
	2	ECL-FO GENERATEUR Led SPX Mini PIXIS		819	ECL-Patère Global GA70			
	9	ECL-FO GENERATEUR Led SPX PIXIS		27	ECL-PROFIL.3D.OGGILUCE 15x6 + Led 4000°K 1,5m			
 Projet : Musée de la Musique			Fichier : 260129_MM-Complet_à_Date-GC.vwx			Planche : Eclairage Inventaire Complet		
Repère : INV-01 Date : 29/01/2026			Phase : DCE Indice : A			Echelle : 1:1 Unités : m		
Format : A3 Dessiné par : GC			Page 6 / 43					

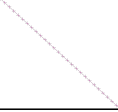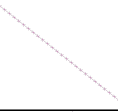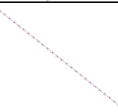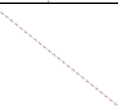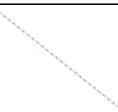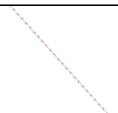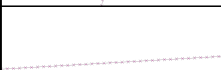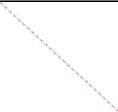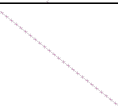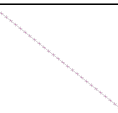Musée Complet		
Rubans LED Vitrines		
Légende	Qt	Longueur
	1	1,30 m
	27	1,50 m
	1	1,60 m
	1	2,90 m
	9	3,00 m
	2	3,40 m
	1	4,00 m
	1	4,25 m
	1	4,50 m
	1	4,70 m
	1	5,00 m
	1	5,40 m
	1	6,40 m
	1	6,53 m
	1	7,00 m
	1	7,40 m
	1	7,98 m
	1	8,50 m
	1	12,00 m
	1	14,63 m



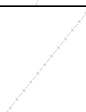
Musée Complet		
Rubans LED Signaletiques		
Légende	Qt	Longueur
	1	0,12 m
	1	0,15 m
	1	0,20 m
	1	0,23 m
	1	0,25 m
	1	0,26 m
	1	0,28 m
	1	0,30 m
	1	0,30 m
	8	0,30 m
	1	0,35 m
	48	0,42 m
	1	2,31 m
	1	3,19 m
	4	3,40 m

Musée Complet		
Eclairages / Electricité : Rails		
Légende	Qt	Matériel
	1	ECL-LOUPI Rail Piccolo 1,0m
	30	ECL-LOUPI Rail Piccolo 1,5m
	51	ECL-LOUPI Rail Piccolo 2,0m
	1	ECL-Rail ERCO 12V 1,5m - Permanent
	1	ECL-Rail Global 0,5m - Permanent
	5	ECL-Rail Global 1,0m - Permanent
	2	ECL-Rail Global 1,5m - Permanent
	1	ECL-Rail Global 1,85m - Permanent
	1	ECL-Rail Global 2,0m - Ajoutés
	3	ECL-Rail Global 2,0m - Permanent
	3	ECL-Rail Global 2,5m - Permanent
	4	ECL-Rail Global 3,0m - Permanent
	27	ECL-Rail Global 4,0m - Permanent

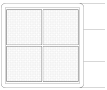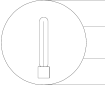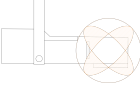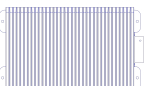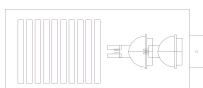
Zones I&2		
Eclairages / Electricité :Appareils		
Légende	Qt	Matériel
	I	ECL-Arch-Néos LED
	I	ECL-Arch-WE_EF Iodure 35W/830 PGJ5
	I	ECL-BEACON MUSE II
	7	ECL-Cadreur Led Dr Muséo.3000°K
	20	ECL-DGA Led Orientable OK
	I	ECL-DRIVER CAS-MEANWELL PWM-200-24BLE
	I	ECL-DRIVER-MEANWELL XLG-100-24
	4	ECL-DRIVER-MEANWELL XLG-150-24
	I	ECL-DRIVER-MEANWELL XLG-200-24
	I	ECL-Encastré Orientable JUMO Concord
	34	ECL-ERCO OPTEC Dichro 35W
	98	ECL-ERCO OPTEC Dichro 50W
	17	ECL-ERCO OPTEC LED 6W
	4	ECL-ERCO OPTEC LED 12W
	45	ECL-FO GENERATEUR Led Projet
	2	ECL-FO GENERATEUR Retrofit MR16 Led 10W
	191	ECL-FO Optique Fixe HS
	391	ECL-FO Optique Fixe Projet
	78	ECL-FO Orientable Projet
	2	ECL-Lampe LED 10W 3000°K MR16
	25	ECL-LOUPI Rail Piccolo 2,0m
	41	ECL-LOUPI-Mini L Piccolo 29° - 3000°K
	8	ECL-LOUPI-Spot C Piccolo
	17	ECL-LOUPI-Spot C5 Piccolo 3000°K

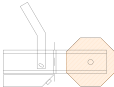Zones I&2		
Eclairages / Electricité :Appareils		
Légende	Qt	Matériel
	305	ECL-Patère Global GA70
	9	ECL-PROFIL3D.TOPMET PEN12 + Led 4000°K
	I	ECL-PWM LED DIMMER
	I	ECL-Rail Global 2,0m - Ajoutés
	2	ECL-Rail Global 2,0m - Permanent
	4	ECL-Rail Global 4,0m - Permanent
	4	ECL-Spot Encastré LED MR16 12V 7,5W
	6	ECL-SPX ISCAD.3000°K

Zones I&2		
Ruban LED Vitrines		
Légende	Qt	Longueur
	I	14,6 m
	I	6,5 m
	I	8,0 m
Ruban LED Signalétiques		
Légende	Qt	Longueur
	I	0,12 m
	I	0,15 m
	I	0,20 m
	I	0,23 m
	I	0,25 m
	I	0,26 m
	I	0,28 m
	I	0,30 m
	I	0,30 m
	8	0,30 m
	I	0,35 m
	I	3,19 m

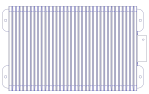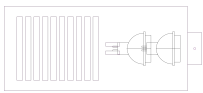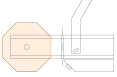Zones 3&4		
Eclairages / Electricité :Appareils		
Légende	Qt	Matériel
	1	ECL-Cadreur Led Dr Muséo.3000°K
	24	ECL-DGA Led Orientable HS
	8	ECL-DRIVER-MEANWELL LRS-150-12
	5	ECL-DRIVER-MEANWELL XLG-100-24
	3	ECL-ERCO OPTEC Dichro 35W
	114	ECL-ERCO OPTEC LED 6W
	36	ECL-ERCO OPTEC LED 12W
	30	ECL-FO GENERATEUR Led Projet
	2	ECL-FO GENERATEUR Retrofit MR16 Led 10W
	1013	ECL-FO Optique Fixe HS
	305	ECL-FO Optique Fixe Projet
	31	ECL-FO Orientable HS
	2	ECL-FO Orientable OK
	24	ECL-FO Orientable Projet
	2	ECL-Lampe LED 10W 3000°K MR16
	37	ECL-Led Fixe FLUX SFI 3W - HS
	11	ECL-LITA Dichro MR16
	7	ECL-LOUPI Rail Piccolo 2,0m
	1	ECL-LOUPI-Spot C Piccolo
	3	ECL-LUNEO
	295	ECL-Patère Global GA70
	5	ECL-Rail Global 4,0m - Permanent
	4	ECL-Spot Encastré LED MR16 12V 7,5W
	1	ECL-SPX ISCAD.3000°K


Zones 3&4		
Ruban LED Vitrines		
Légende	Qt	Longueur
	1	4,00m
	1	4,70m
	1	4,25m
	2	3,40m
Ruban LED Signalétiques		
Légende	Qt	Longueur
	48	0,42m


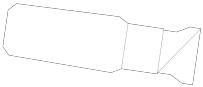
Zones 5&6		
Eclairages / Electricité :Appareils		
Légende	Qt	Matériel
	5	ECL-Découpe RVE TwinLed EVO2 100W
	10	ECL-DRIVER-MEANWELL XLG-150-24
	8	ECL-ERCO Encastré Floor-Washer
	5	ECL-ERCO OPTEC Dichro 50W
	26	ECL-ERCO OPTEC LED 6W
	48	ECL-ERCO OPTEC LED 12W
	5	ECL-ERCO Pollux 12V
	4	ECL-FO GENERATEUR Led Projet
	2	ECL-FO GENERATEUR Led SPX Mini PIXIS
	9	ECL-FO GENERATEUR Led SPX PIXIS
	108	ECL-FO Optique Fixe HS
	20	ECL-FO Optique Fixe OK
	58	ECL-FO Optique Fixe Projet
	65	ECL-FO Orientable OK
	65	ECL-FO Orientable Projet
	5	ECL-iGuzzini Cestello
	25	ECL-Lampe Dichro MR16
	2	ECL-Lampe FluoCompact 23W 2700°K B22
	24	ECL-Led Fixe FLUX SFI 3W - HS
	9	ECL-LOUPI Rail Piccolo 2,0m
	8	ECL-LOUPI-Spot C Piccolo
	6	ECL-LOUPI-Spot C Piccolo 25° - 3000°K
	8	ECL-LOUPI-Spot C5 Piccolo 3000°K
	162	ECL-Patère Global GA70

Zones 5&6		
Eclairages / Electricité :Appareils		
Légende	Qt	Matériel
	6	ECL-PWM LED DIMMER
	1	ECL-Rail ERCO 12V 1,5m - Permanent
	1	ECL-Rail Global 2,0m - Permanent
	5	ECL-Spot Encastré LED SVL H-LIGHT 2 CC 500mA 12V









Zones 5&6		
Ruban LED Vitrines		
Légende	Qt	Longueur
	1	2,90m
	1	6,40m
	1	7,00m
	1	7,40m
	1	8,50m
Ruban LED Signalétiques		
Légende	Qt	Longueur


Zones 7		
Eclairages / Electricité :Appareils		
Légende	Qt	Matériel
	1	ECL-DRIVER-MEANWELL LRS-150-12
	4	ECL-DRIVER-MEANWELL XLG-150-24
	5	ECL-ERCO OPTEC LED 6W
	2	ECL-ERCO Pollux 12V
	18	ECL-FO Optique Fixe HS
	2	ECL-Lampe Dichro MR16
	8	ECL-LOUPI Rail Piccolo 2,0m
	18	ECL-LOUPI-Spot C Piccolo
	7	ECL-Patère Global GA70
	2	ECL-PWM LED DIMMER
	4	ECL-Rail Global 1,0m - Permanent

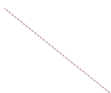Zones 7		
Ruban LED Vitrines		
Légende	Qt	Longueur
	1	1,20m
	1	1,30m
	1	1,60m
	1	3,00m
	1	5,00m
Ruban LED Signalétiques		
Légende	Qt	Longueur

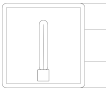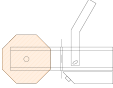Zones 8		
Eclairages / Electricité :Appareils		
Légende	Qt	Matériel
	4	ECL-Arch-Néos 3 250W E27
	2	ECL-DRIVER-MEANWELL LRS-150-12
	3	ECL-DRIVER-MEANWELL XLG-150-24
	5	ECL-ERCO OPTEC LED 6W
	18	ECL-ERCO OPTEC LED 12W
	2	ECL-ERCO Pollux 12V
	2	ECL-Lampe Dichro MR16
	1	ECL-LOUPI Rail Piccolo 1,0m
	3	ECL-LOUPI Rail Piccolo 2,0m
	1	ECL-LOUPI-Spot C5 Piccolo 3000°K
	5	ECL-LUNEO
	42	ECL-Patère Global GA70
	2	ECL-PWM LED DIMMER
	12	ECL-Spot Encastré LED MR16 12V 7,5W
	1	ECL-SPX ISCAD.3000°K
	3	ECL-Tube Fluo T8 830 120cm


Zones 8		
Ruban LED Vitrines		
Légende	Qt	Longueur
	1	5,40m
Ruban LED Signalétiques		
Légende	Qt	Longueur

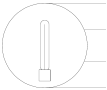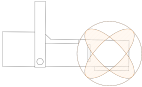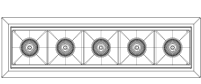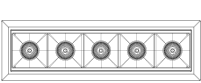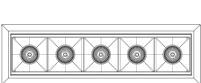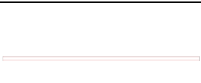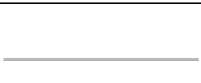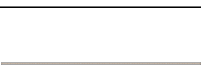Zones 9 & 10		
Eclairages / Electricité :Appareils		
Légende	Qt	Matériel
	2	ECL-Arch-WE_EF Iodure 35W/830 PGJ5
	23	ECL-BEACON MUSE II
	1	ECL-Cadreur Led Dr Muséo.3000°K
	9	ECL-DRIVER CAS-MEANWELL PWM-200-24BLE
	7	ECL-DRIVER-MEANWELL XLG-150-24
	2	ECL-Encastré Orientable JUMO Concord
	1	ECL-ERCO OPTEC Dichro 35W
	5	ECL-ERCO OPTEC LED 6W
	2	ECL-ERCO OPTEC LED 12W
	14	ECL-FO Optique Fixe H5
	2	ECL-iGuzzini Laser Blade 5 Cellules 14°
	2	ECL-iGuzzini Laser Blade 5 Cellules 32°
	3	ECL-iGuzzini Laser Blade 5 Cellules 50°
	30	ECL-LOUPI Rail Piccolo 1,5m
	76	ECL-LOUPI-Mini L Piccolo 29° - 3000°K
	8	ECL-Patère Global GA70
	1	ECL-PWM LED DIMMER
	1	ECL-Rail Global 0,5m - Permanent
	1	ECL-Rail Global 1,0m - Permanent
	2	ECL-Rail Global 1,5m - Permanent
	1	ECL-Rail Global 1,85m - Permanent
	3	ECL-Rail Global 2,5m - Permanent
	4	ECL-Rail Global 3,0m - Permanent
	18	ECL-Rail Global 4,0m - Permanent

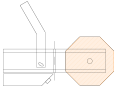
Zones 9 & 10		
Eclairages / Electricité :Appareils		
Légende	Qt	Matériel
	13	ECL-RCL DRXI
	1	ECL-Spot Encastré LED SVL H-LIGHT 2 CC 500mA 12V
	47	ECL-SPX ISCAD.3000°K

Zones 9 & 10		
Ruban LED Vitrines		
Légende	Qt	Longueur
	8	3,00m
	1	4,50m
	1	12,00m
Ruban LED Signalétiques		
Légende	Qt	Longueur
	1	2,31m
	4	3,40m


Studio Pierre Henry		
Eclairages / Electricité :Appareils		
Légende	Qt	Matériel
	7	ECL-DRIVER-MEANWELL XLG-150-24
	4	ECL-EldoLed PowerDrive 90W
	40	ECL-LOUPI-Spot D Slim 4000°K
	27	ECL-PROFIL3D.OGGILUCE 15x6 + Led 4000°K 1,5m
	3	ECL-PWM LED DIMMER

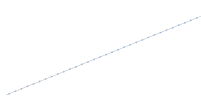Studio Pierre Henry		
Rails LOUPI Slim		
Légende	Qt	Longueur
	5	0,70m
	2	1,20m
	1	1,40m
	1	1,40m
	1	1,40m
	1	1,44m
	2	2,00m
	1	3,30m

Studio Pierre Henry		
Ruban LED Duratrans		
Légende	Qt	Longueur
	27	1,50m

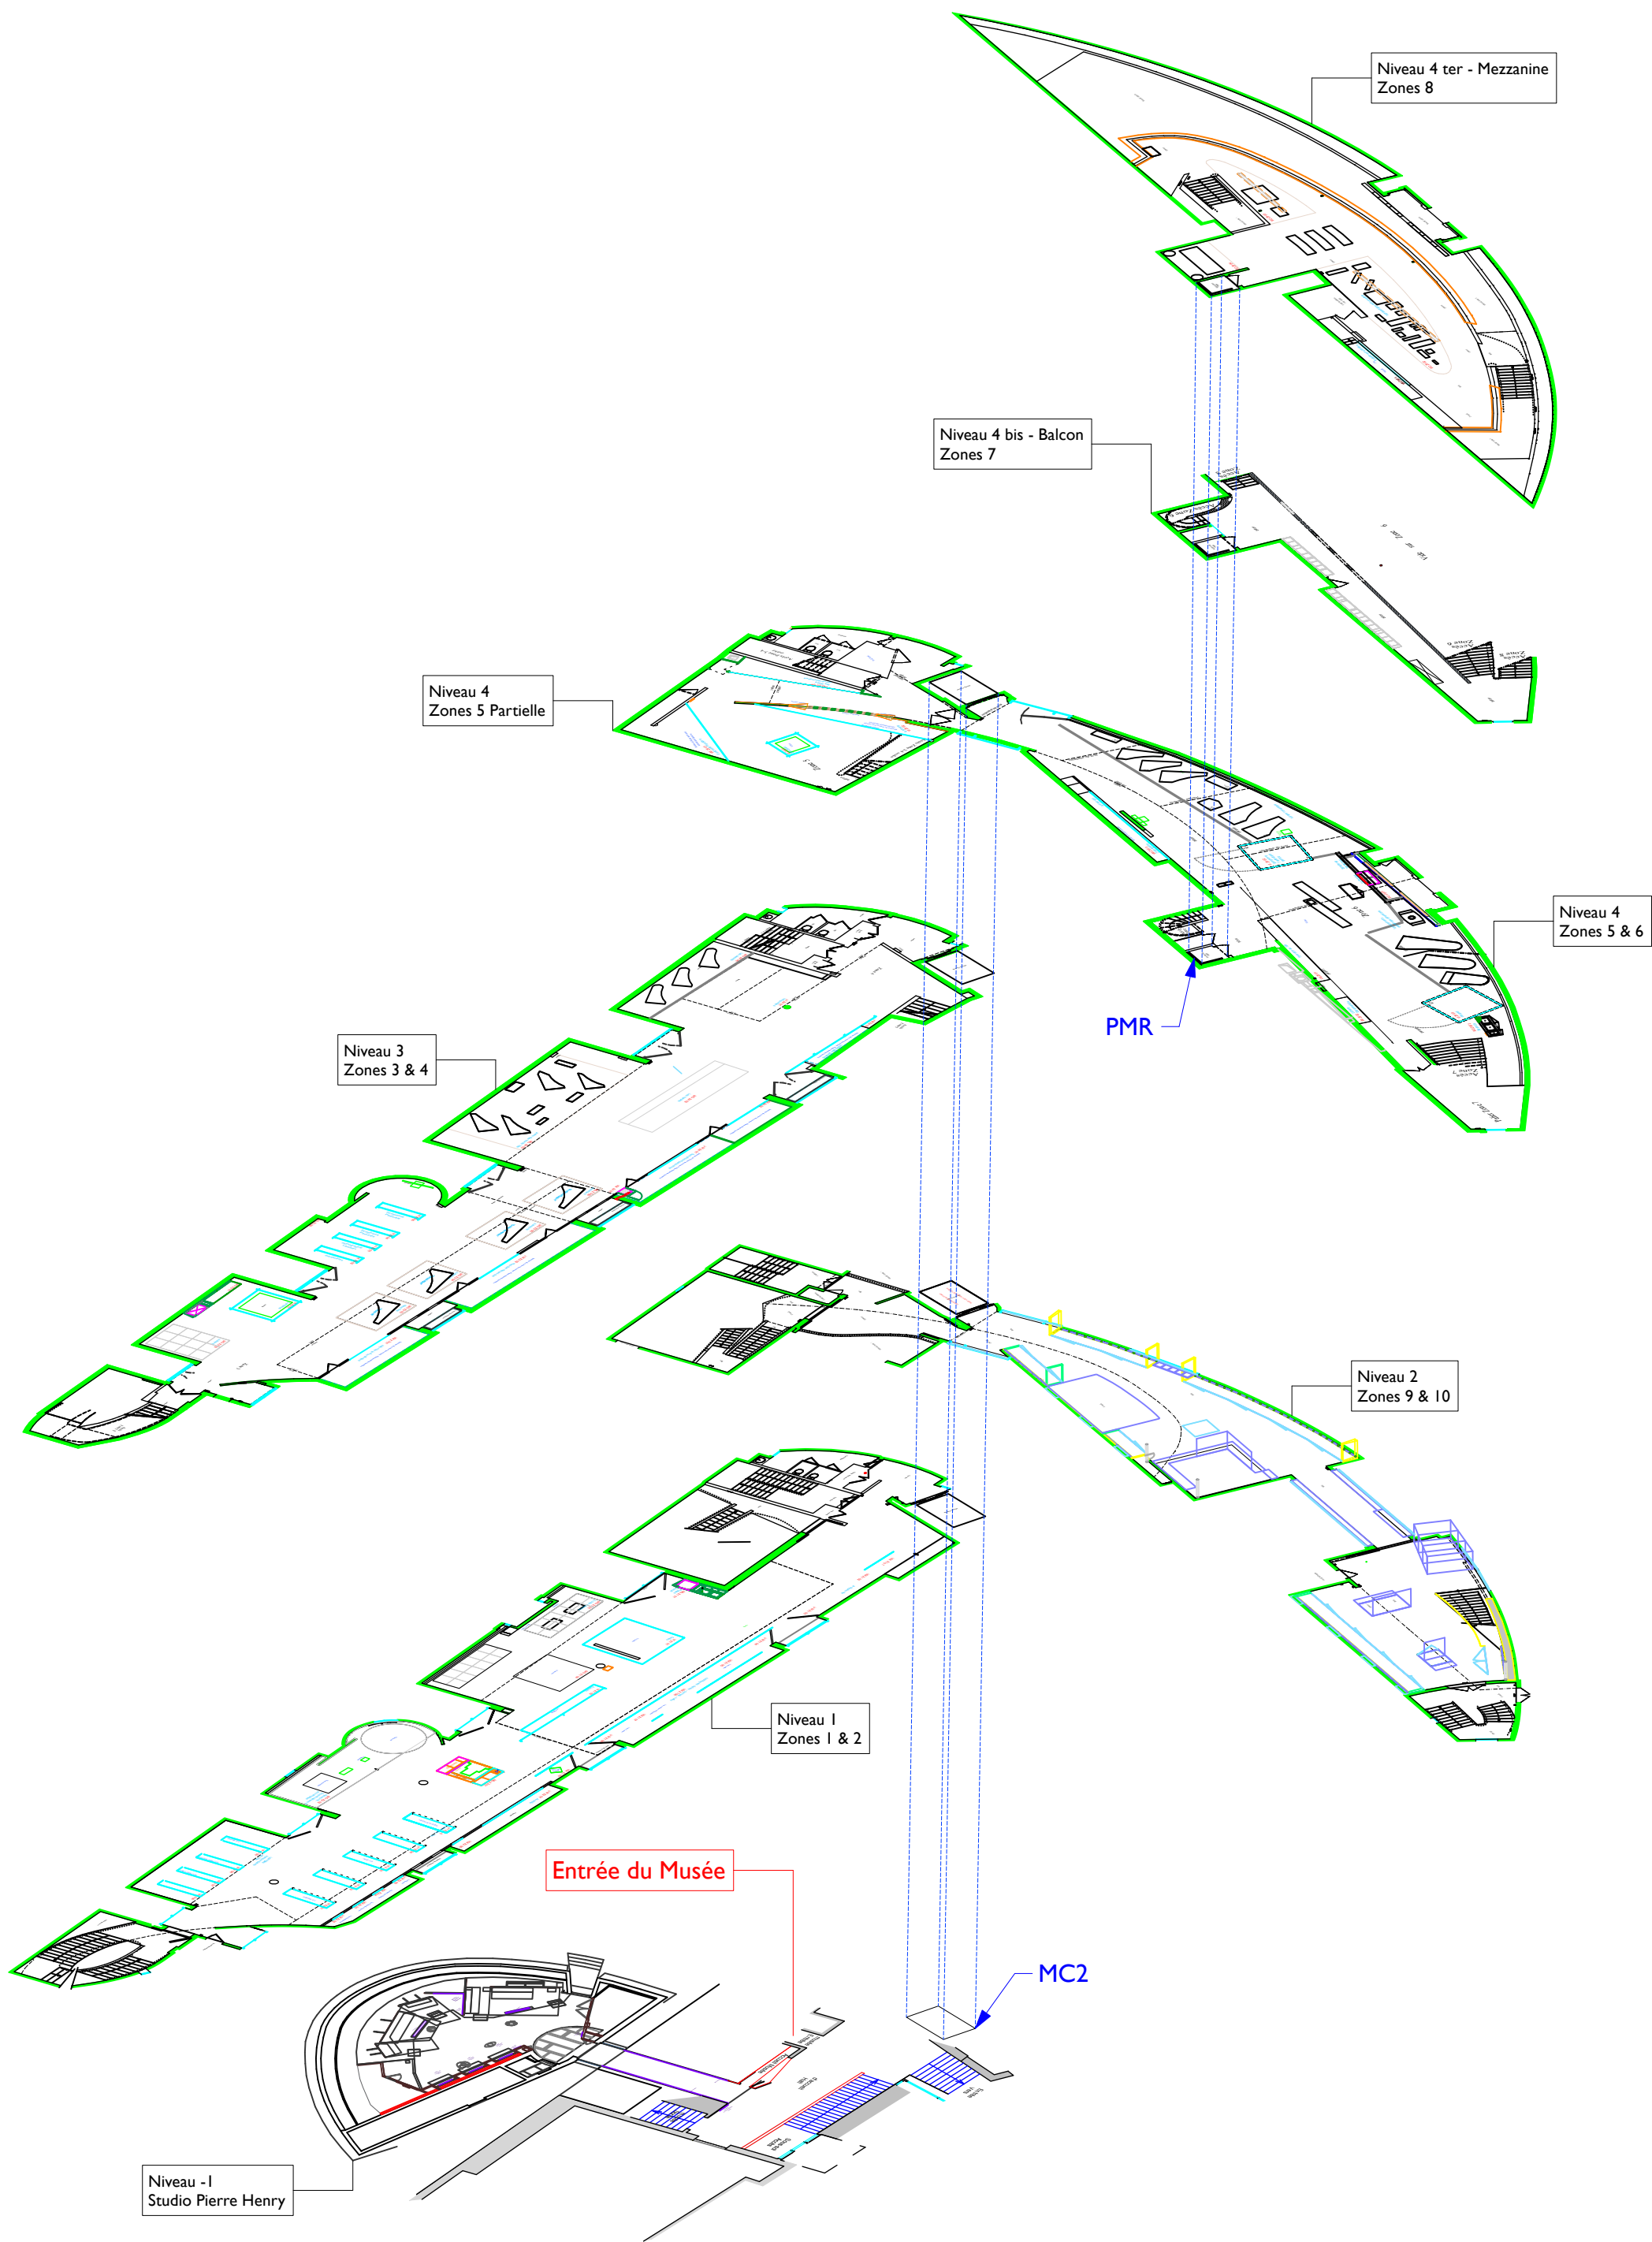


Existant : Etat des Lieux 07/2025

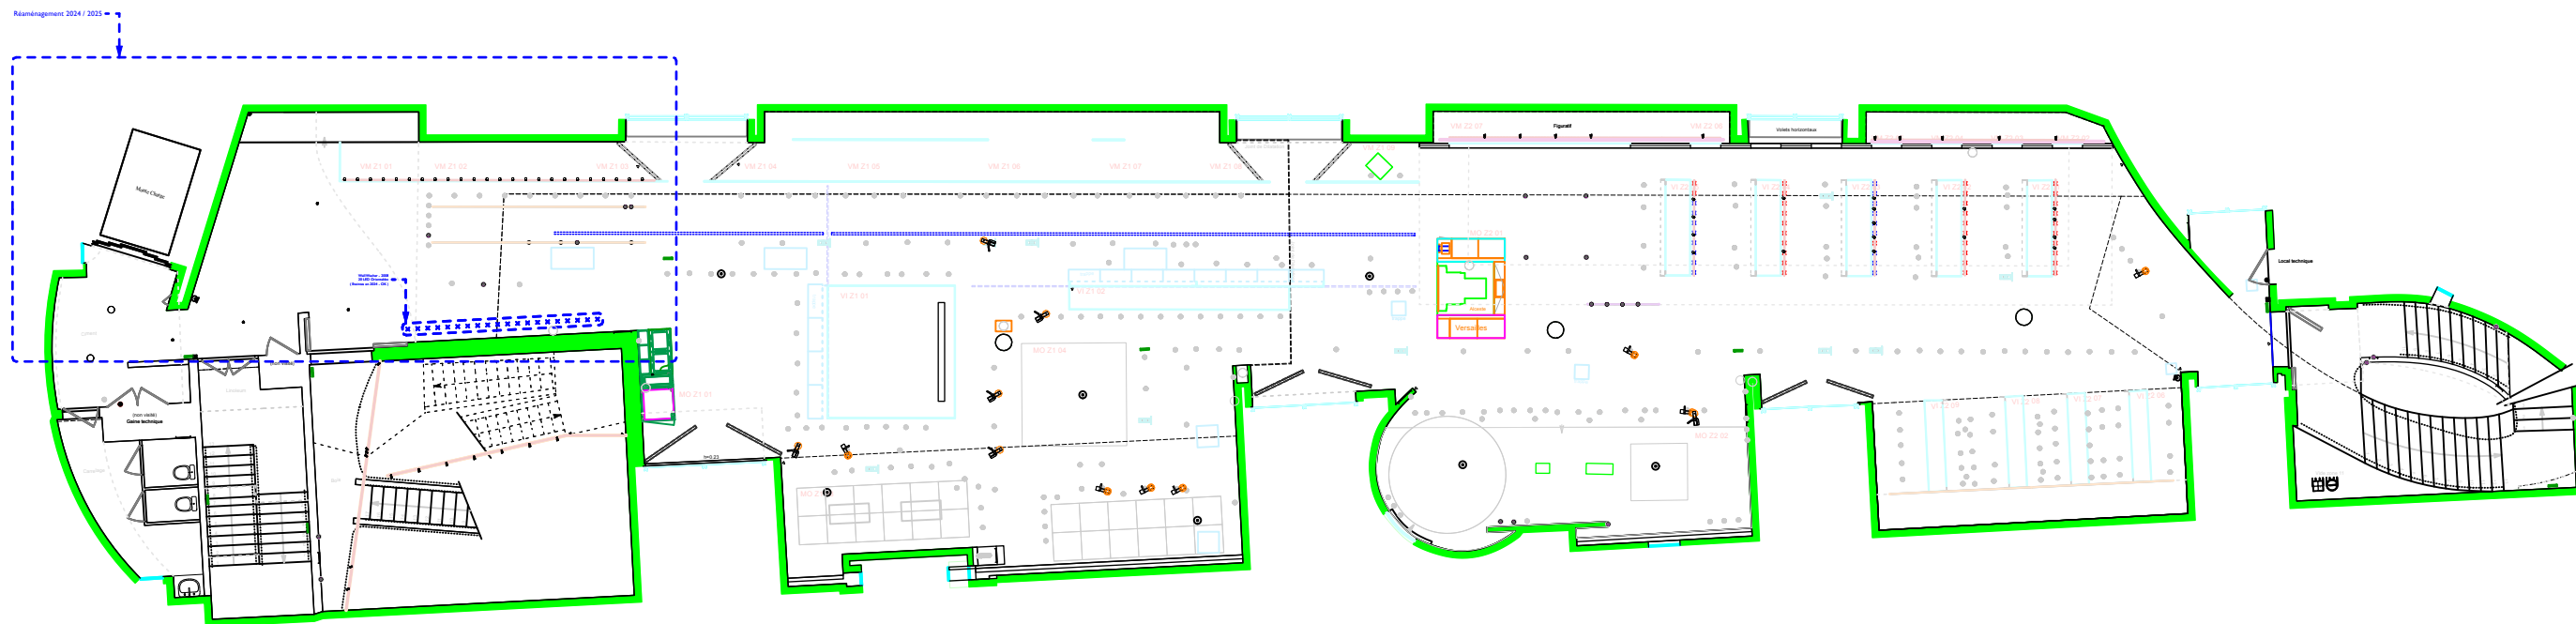

Zones I & 2

Projet : 2nd Semestre 2026

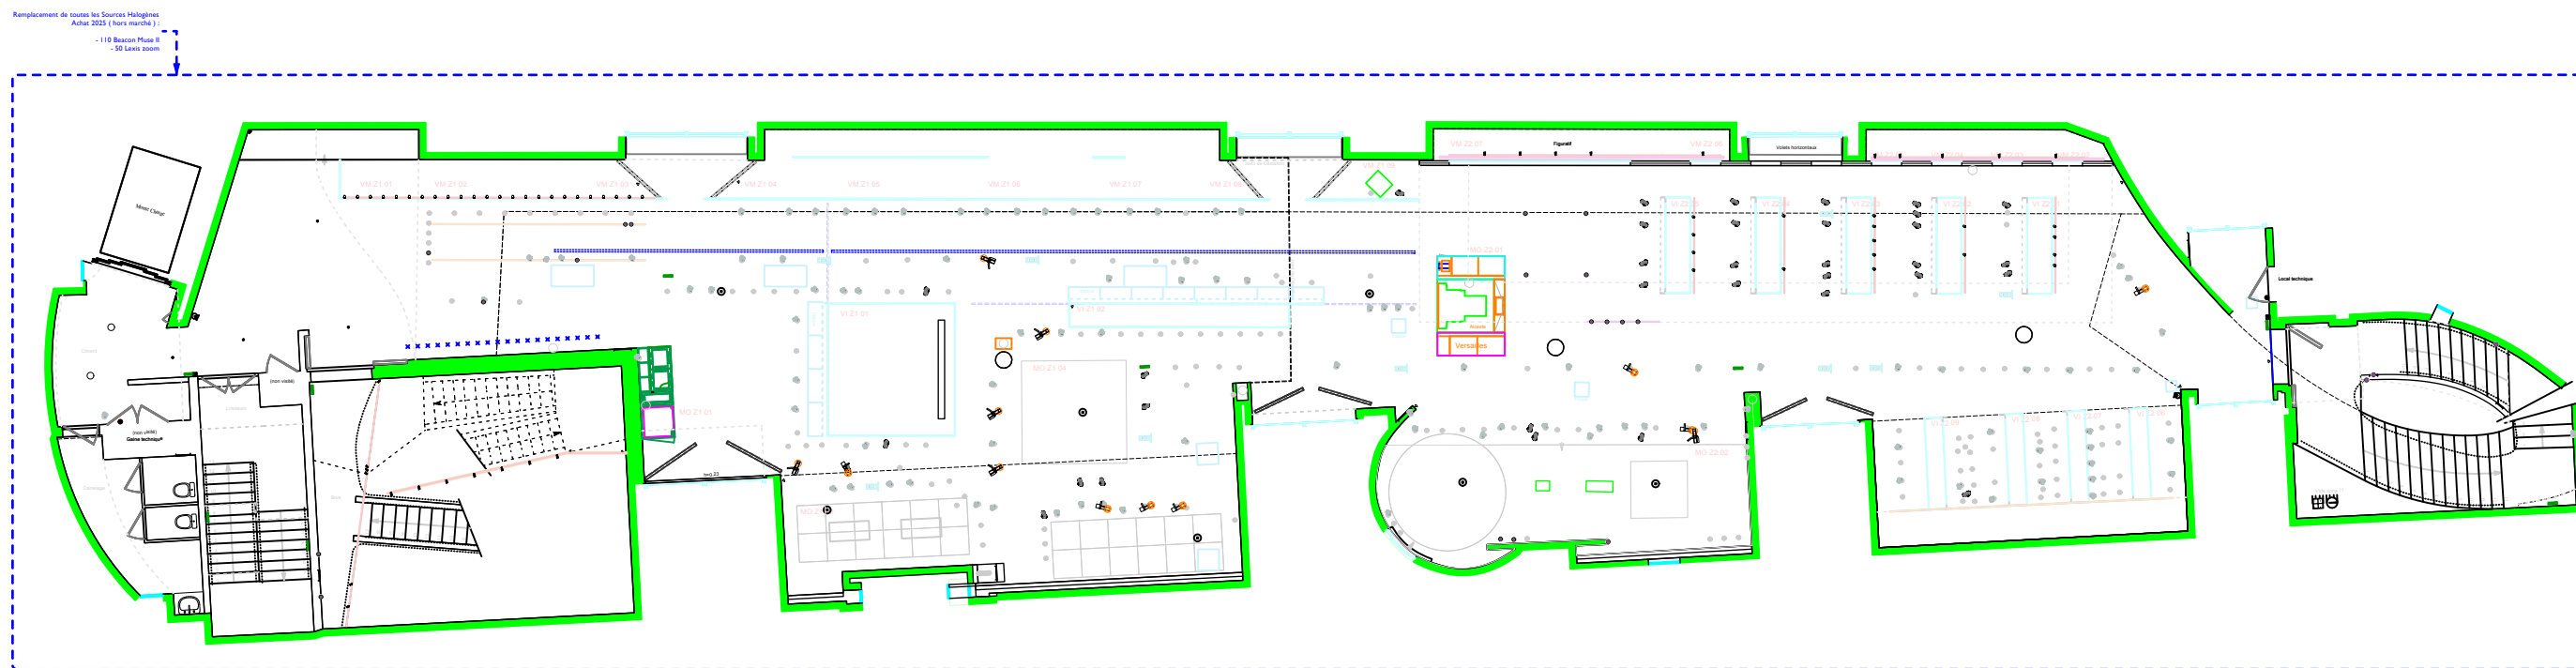

Zones I & 2



Projet :
Musée de la Musique

Fichier :
260129_MM-Complet_à_Date-GC.vwx

Planche :
Eclairage Spots et
Cadreurs


Repère : MM-01
Date : 29/01/2026

Phase : DCE
Indice : A


Echelle : 1:200
Unités : m

Format : A3
Dessiné par : GC


Page
15/43

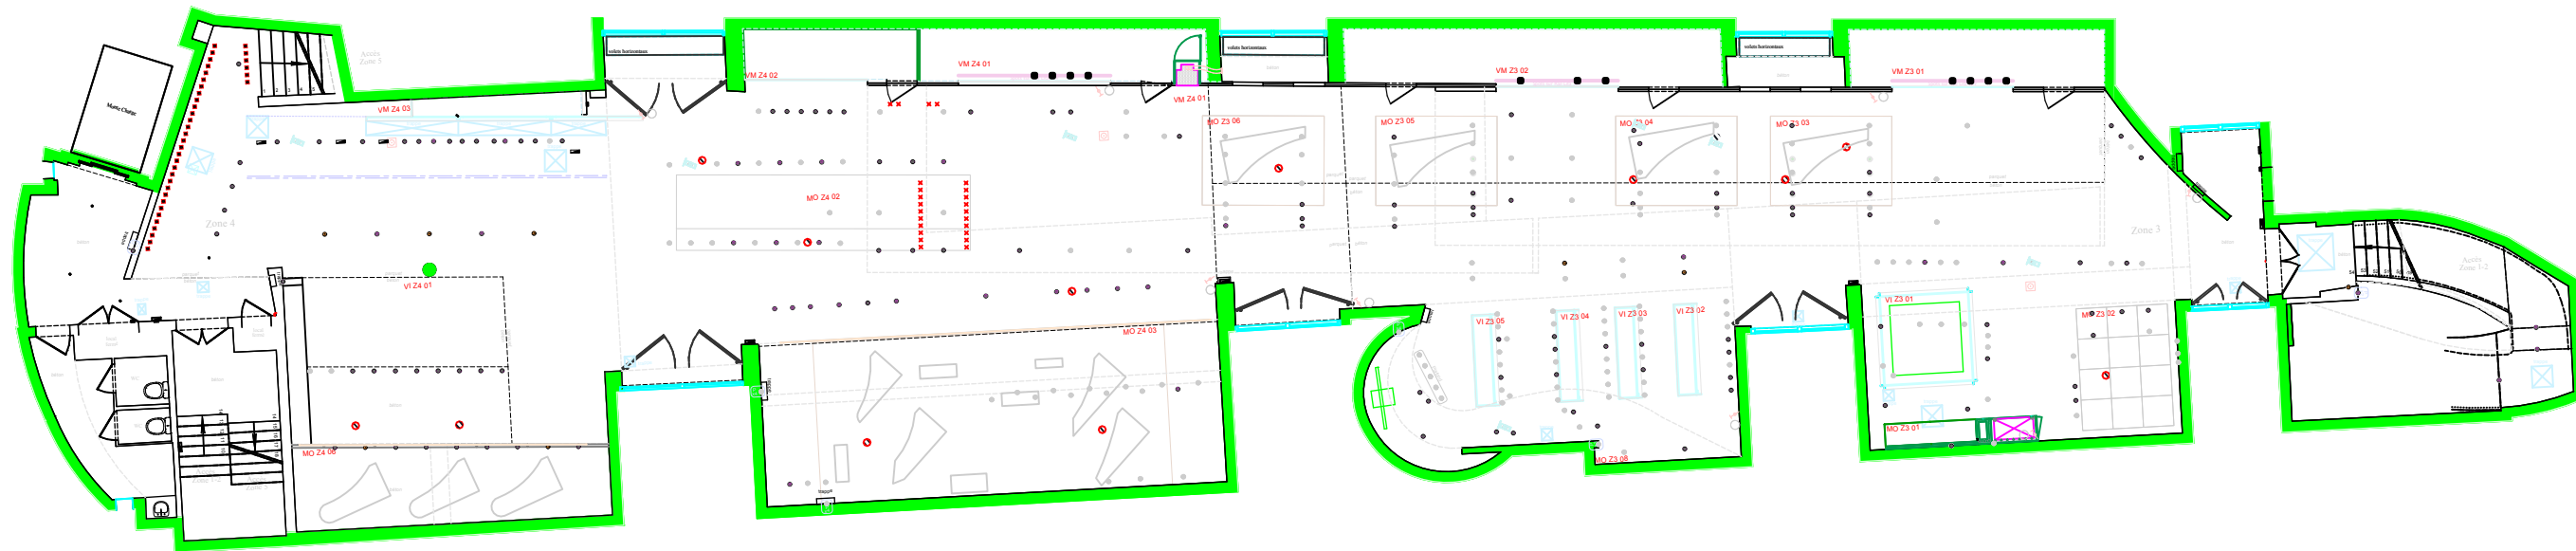


Zones 3 & 4

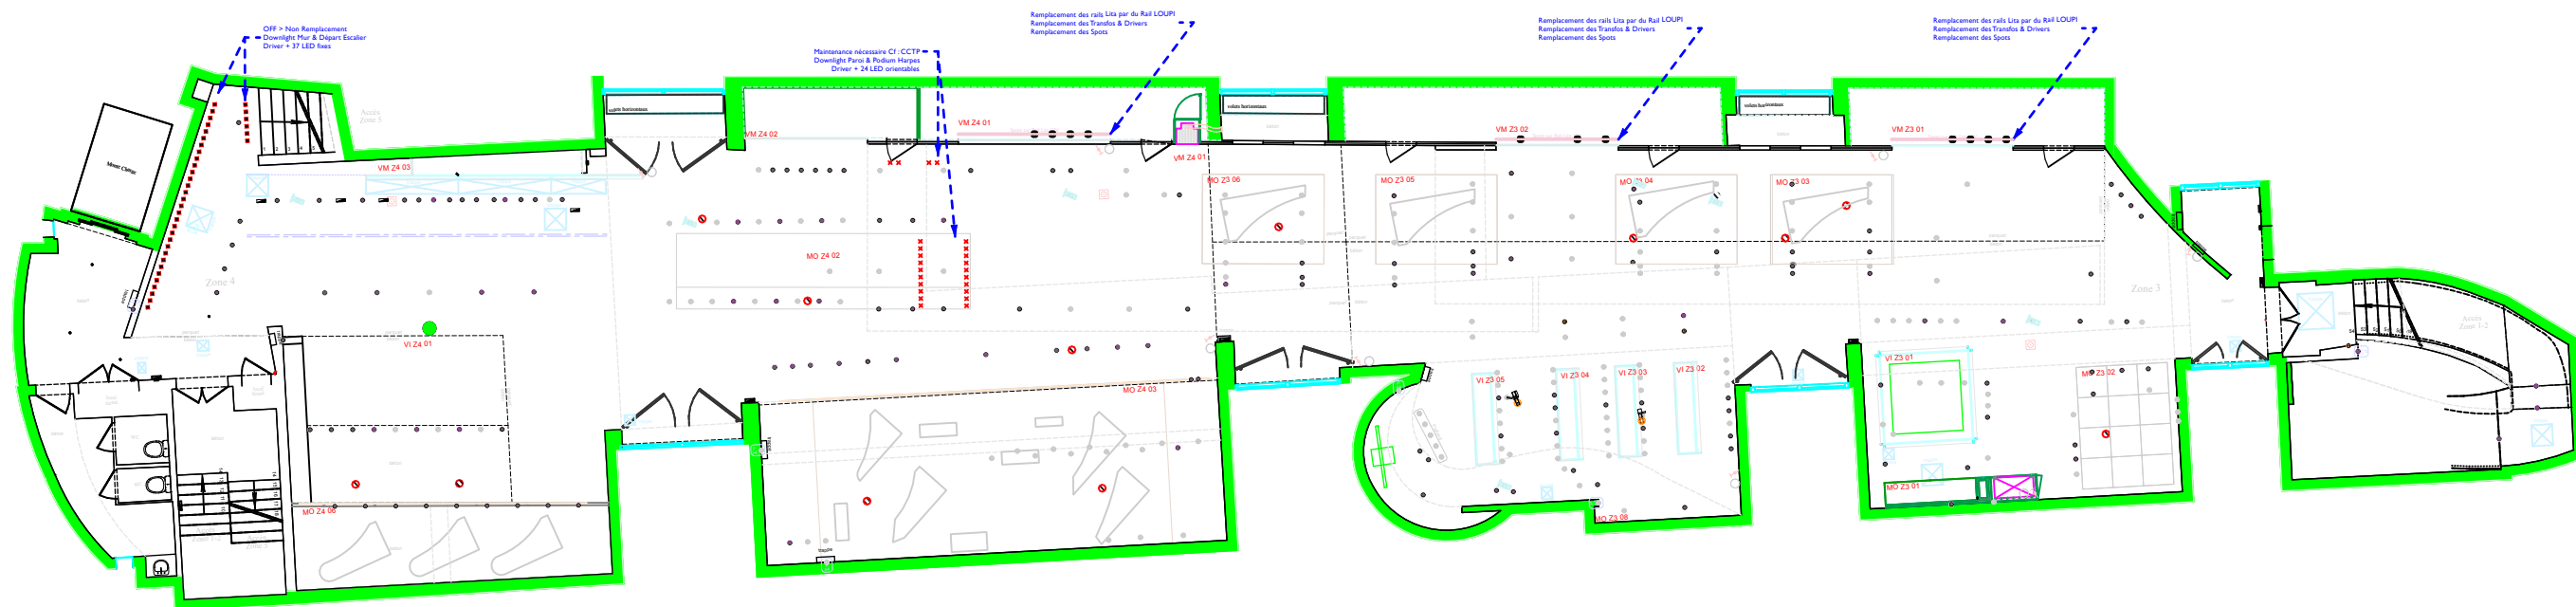

Zones 3 & 4

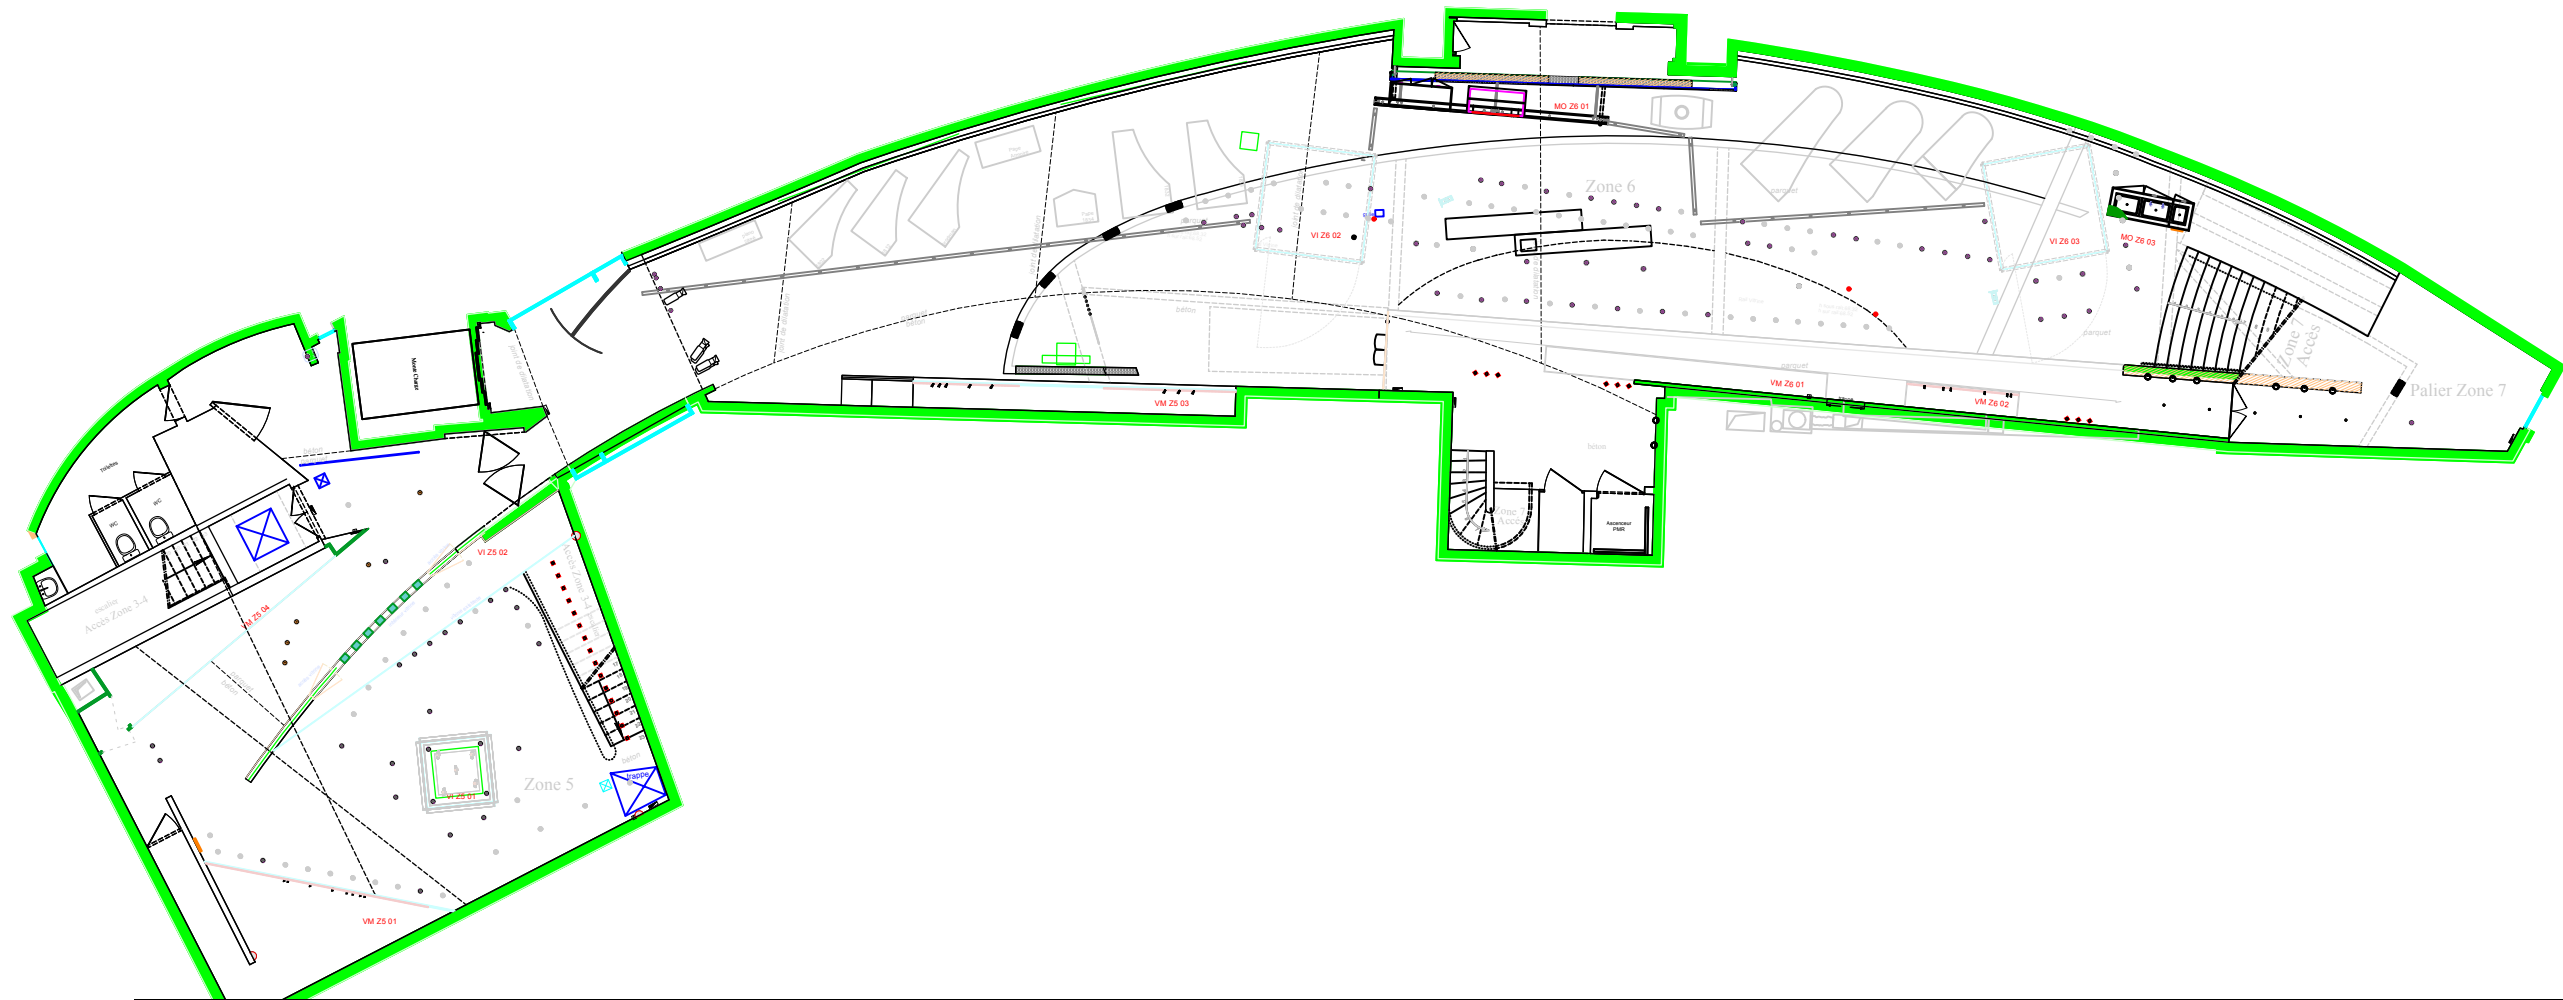


Existant : Etat des Lieux 07/2025

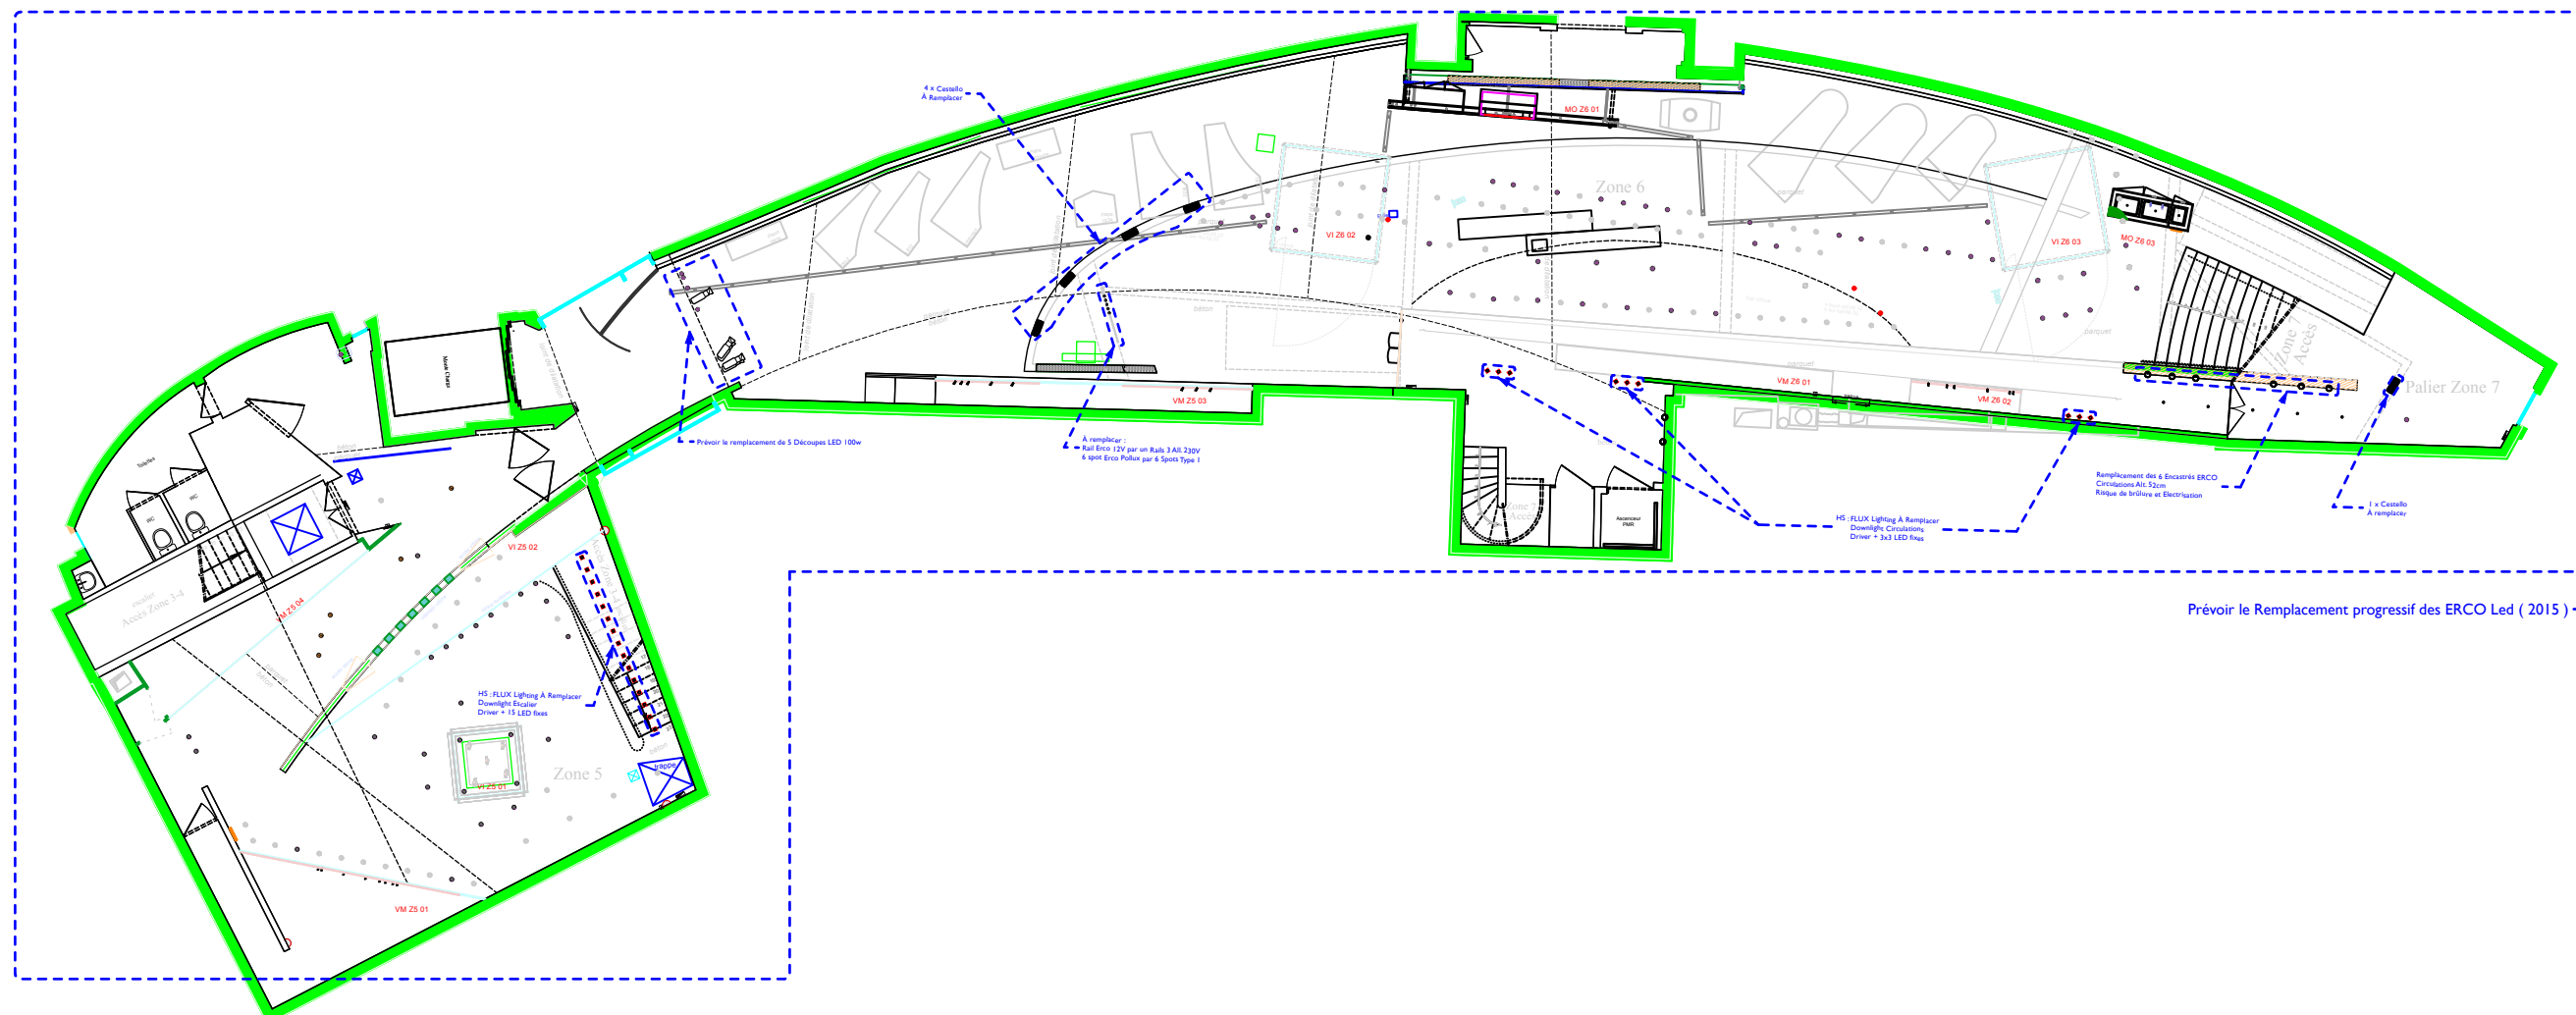


Projet : 2027 > 2028

Existant : Etat des Lieux 07/2025

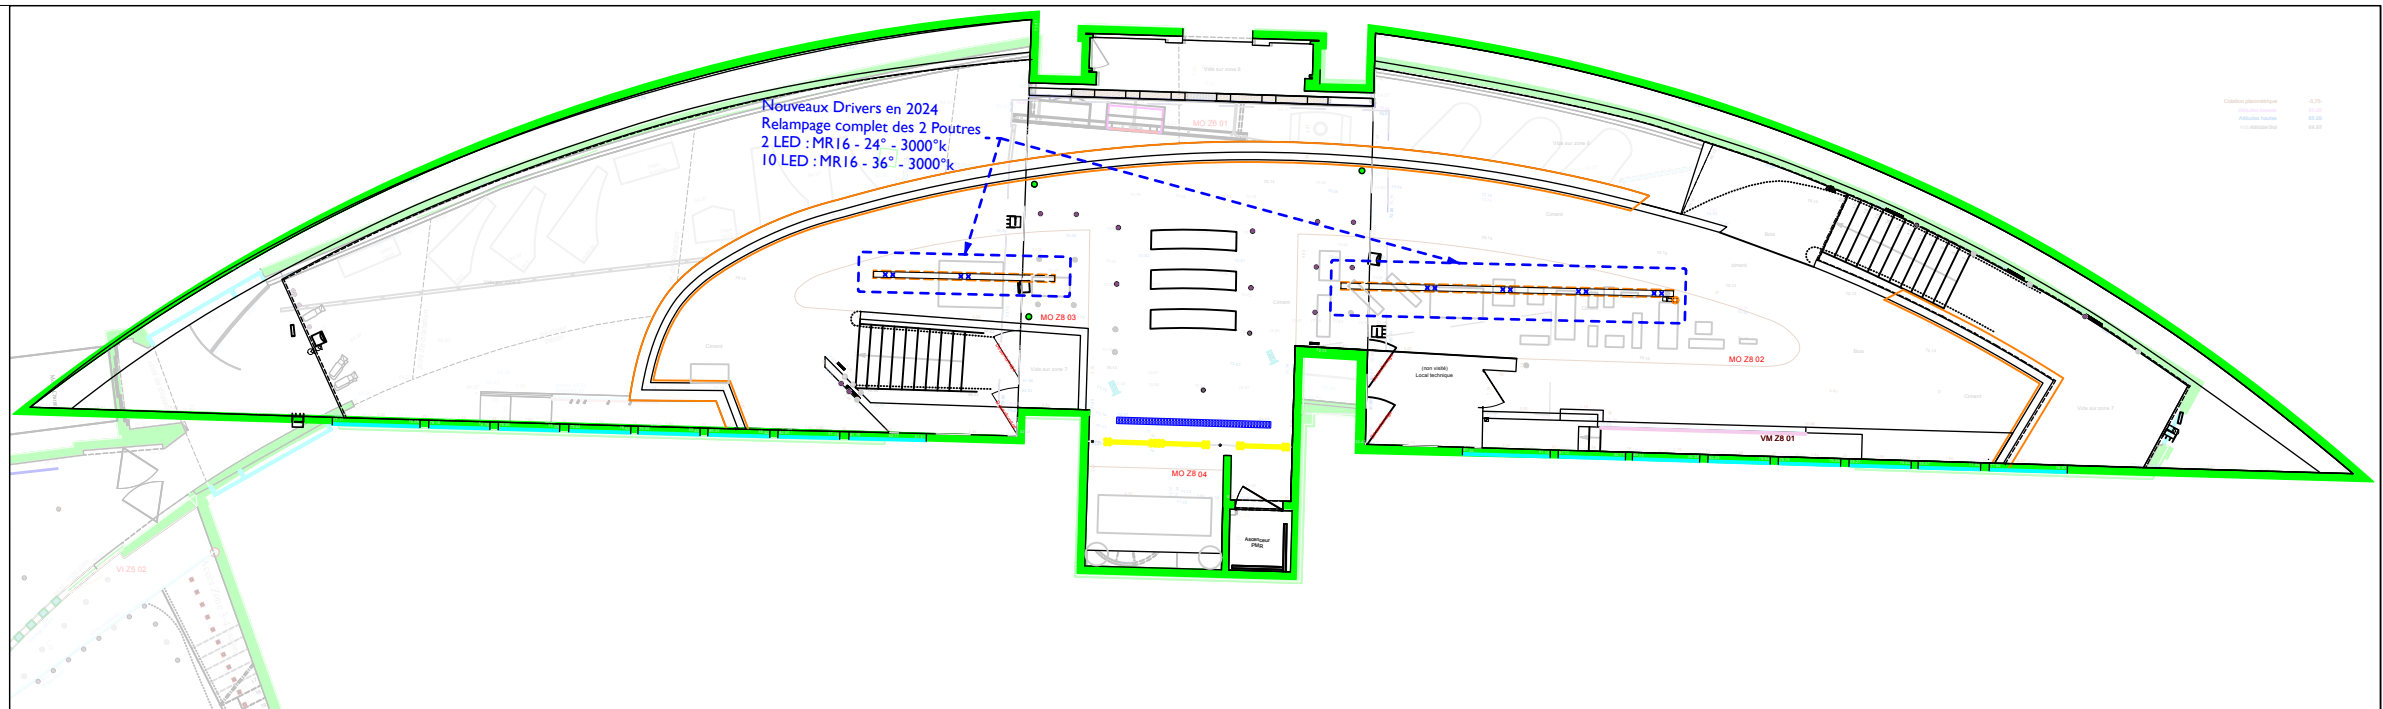

Zone 8


Projet : 2028

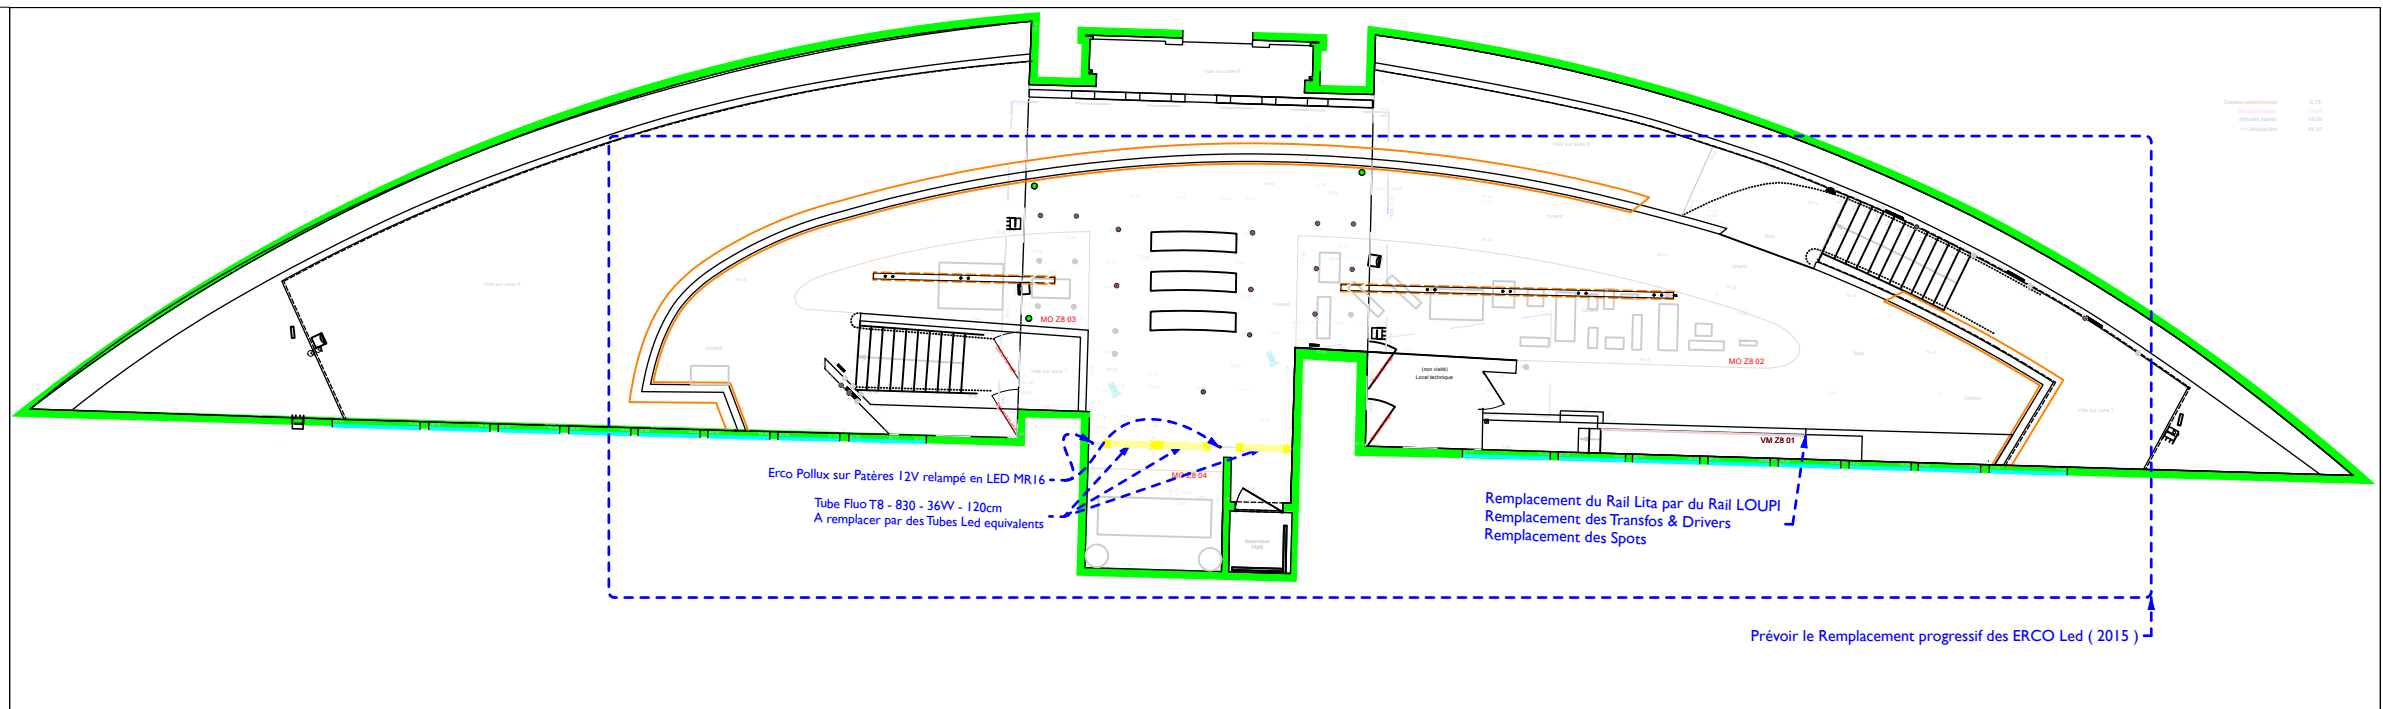


Zone 8



Zone 9/10

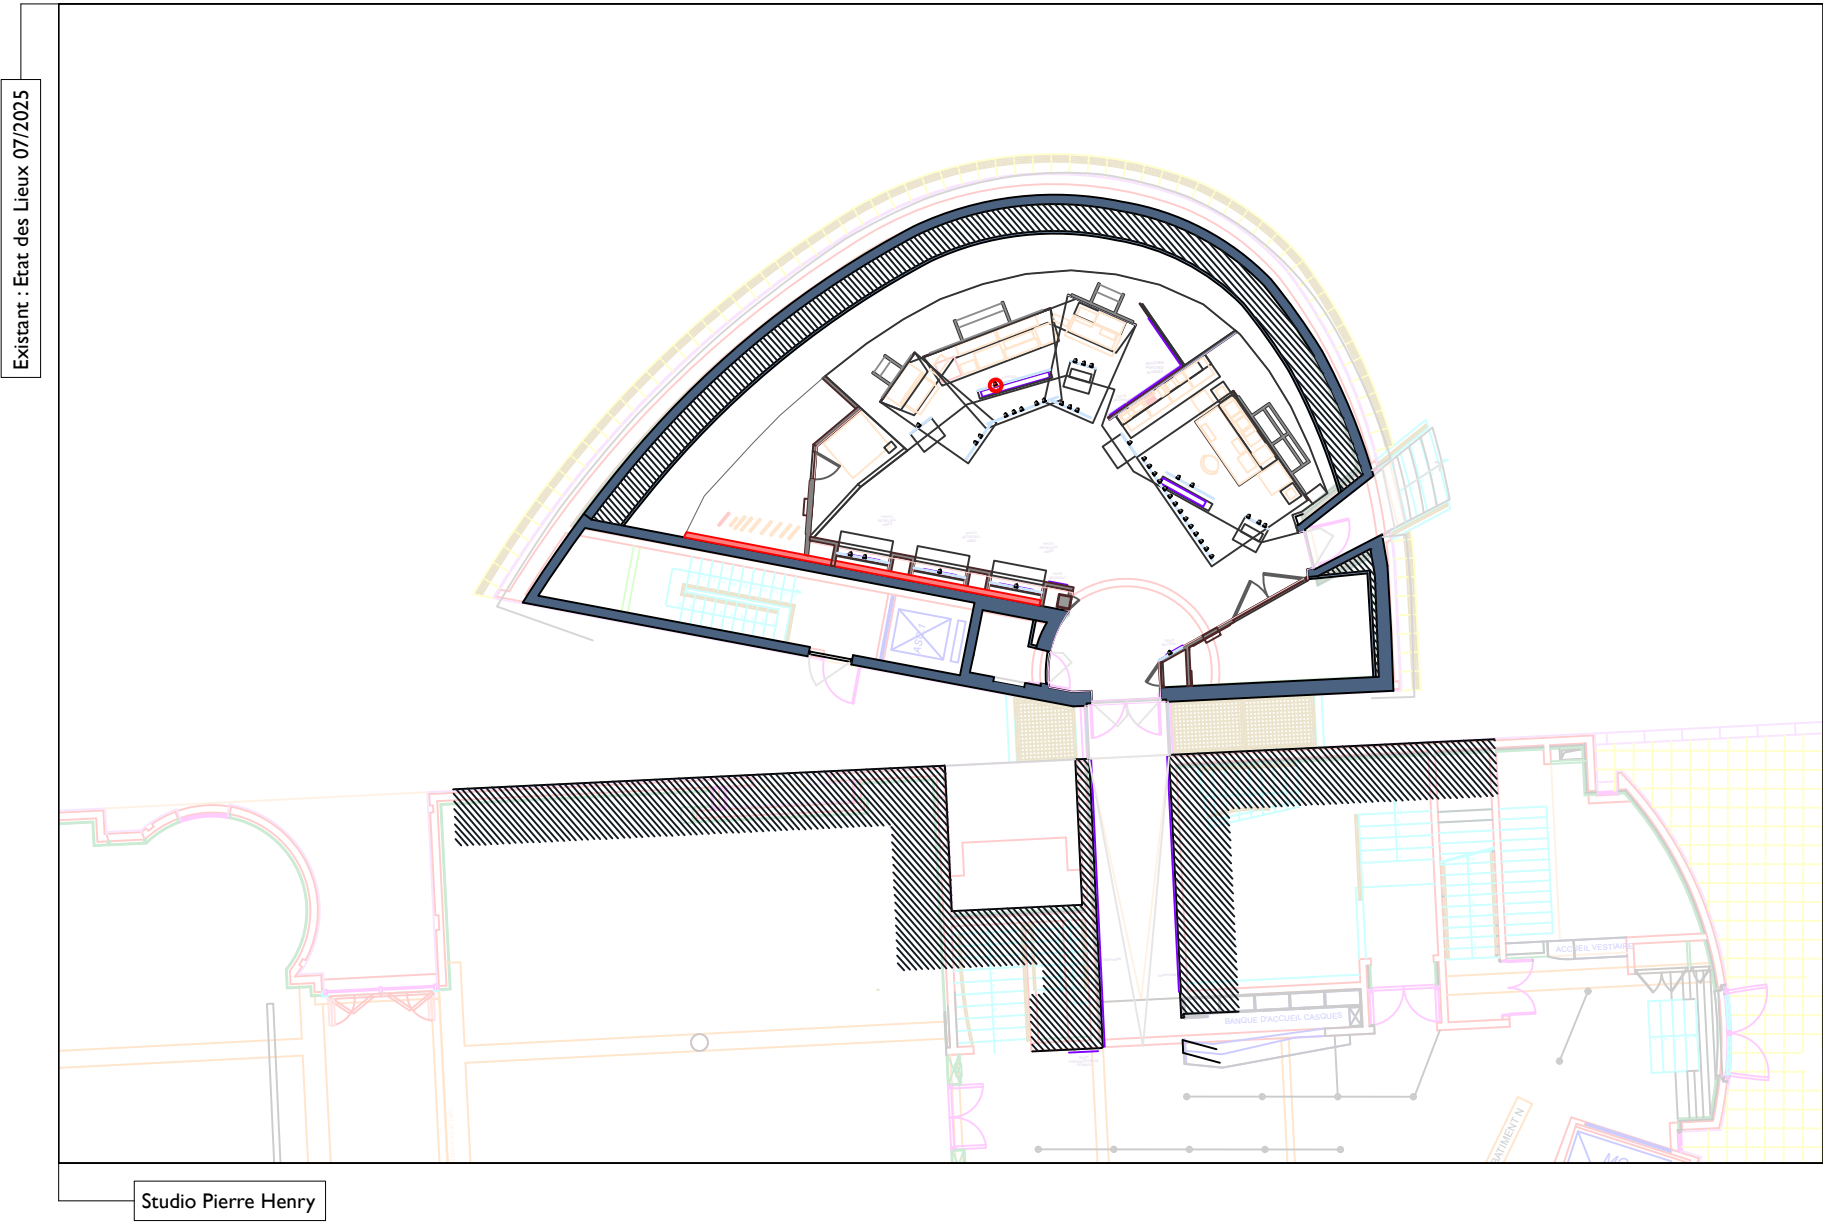


Existant : Etat des Lieux 07/2025

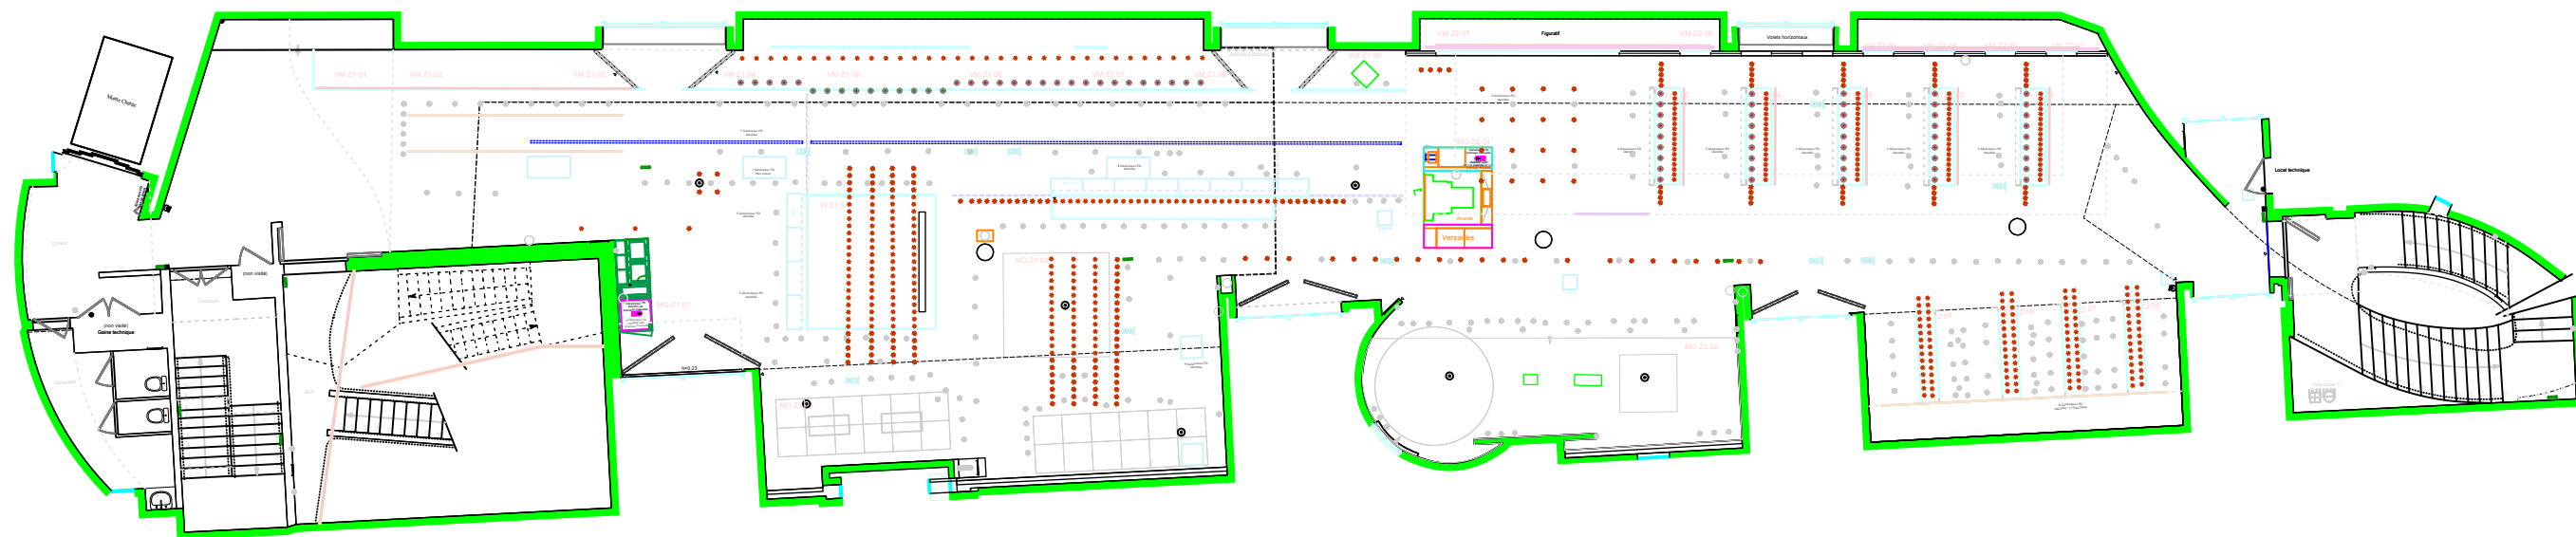


Zones I & 2


Projet : 2027 > 2028

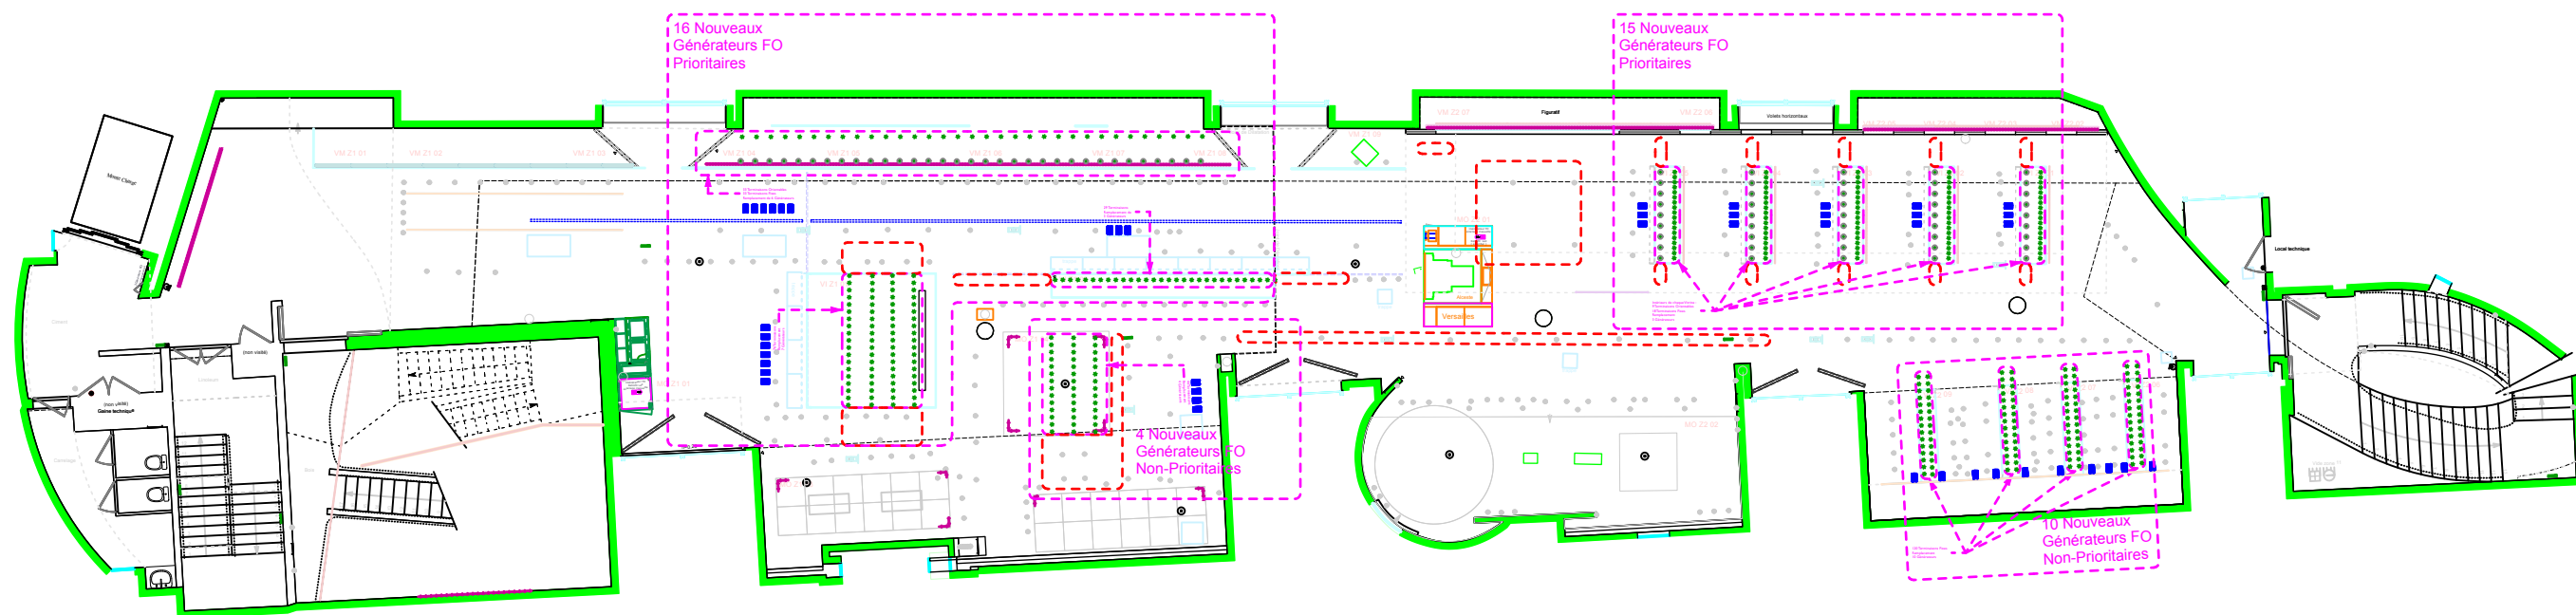


Zones I & 2

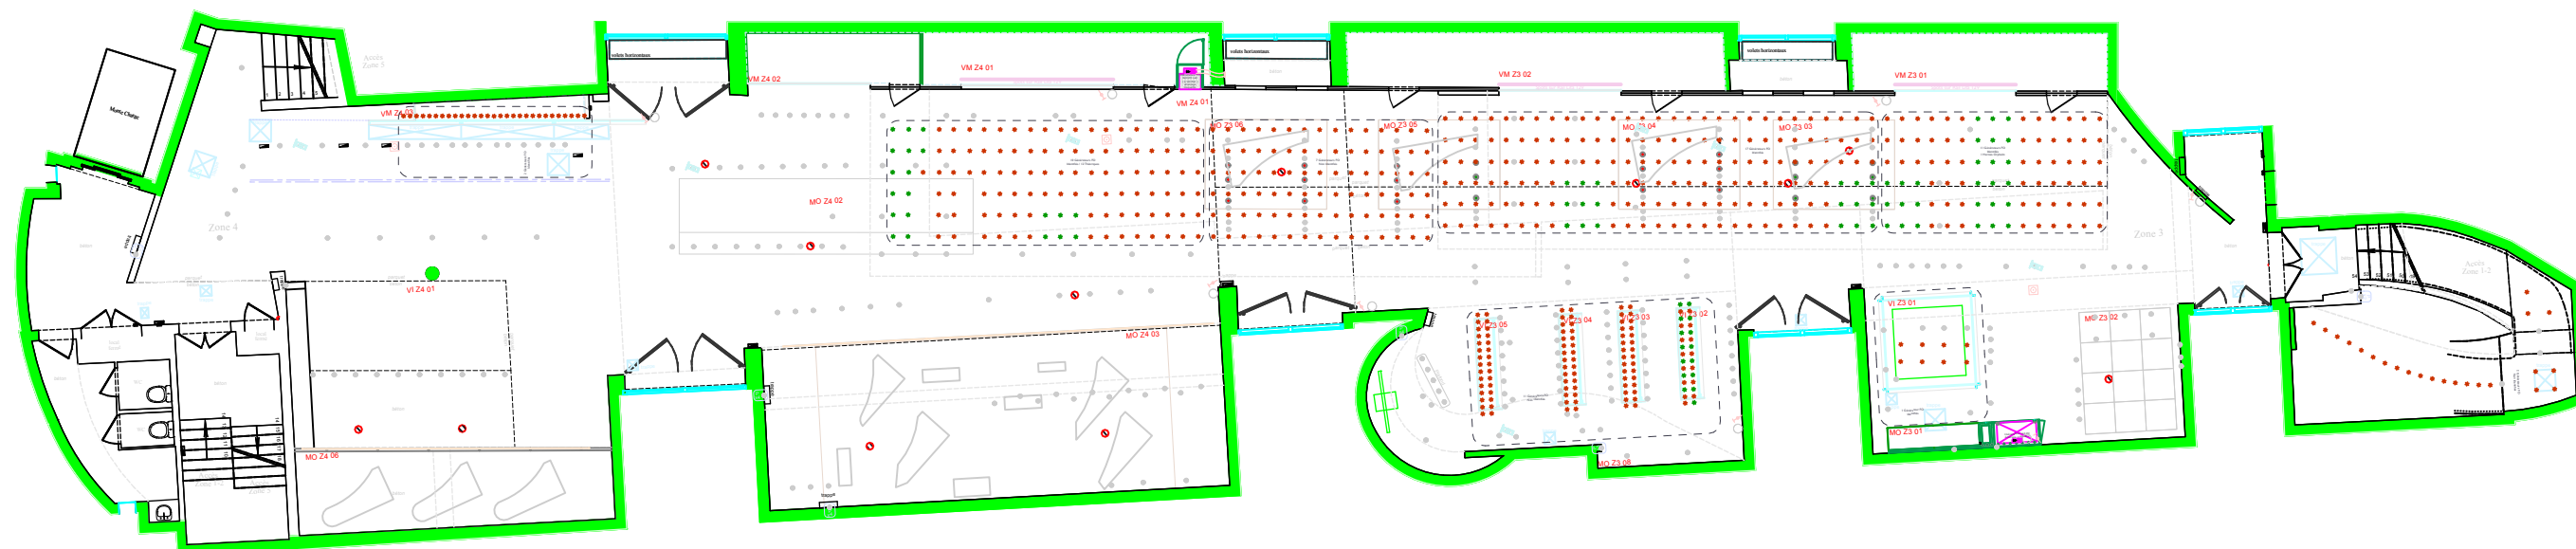


Zones 3 & 4

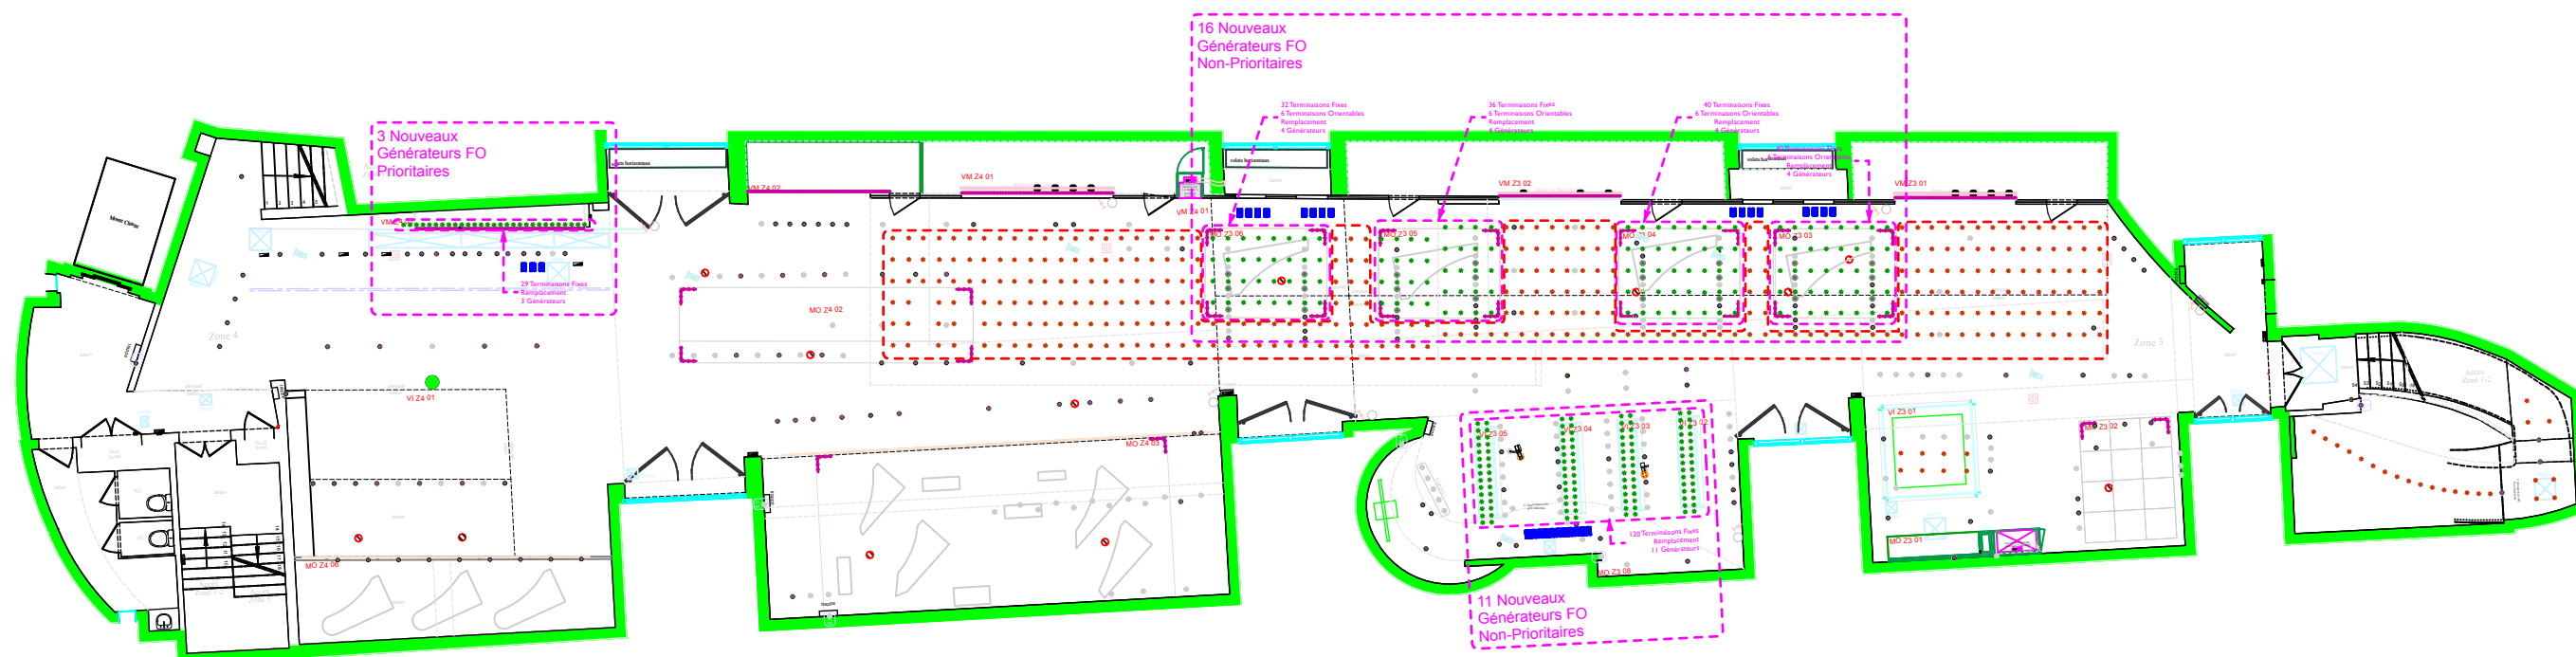

Zones 3 & 4

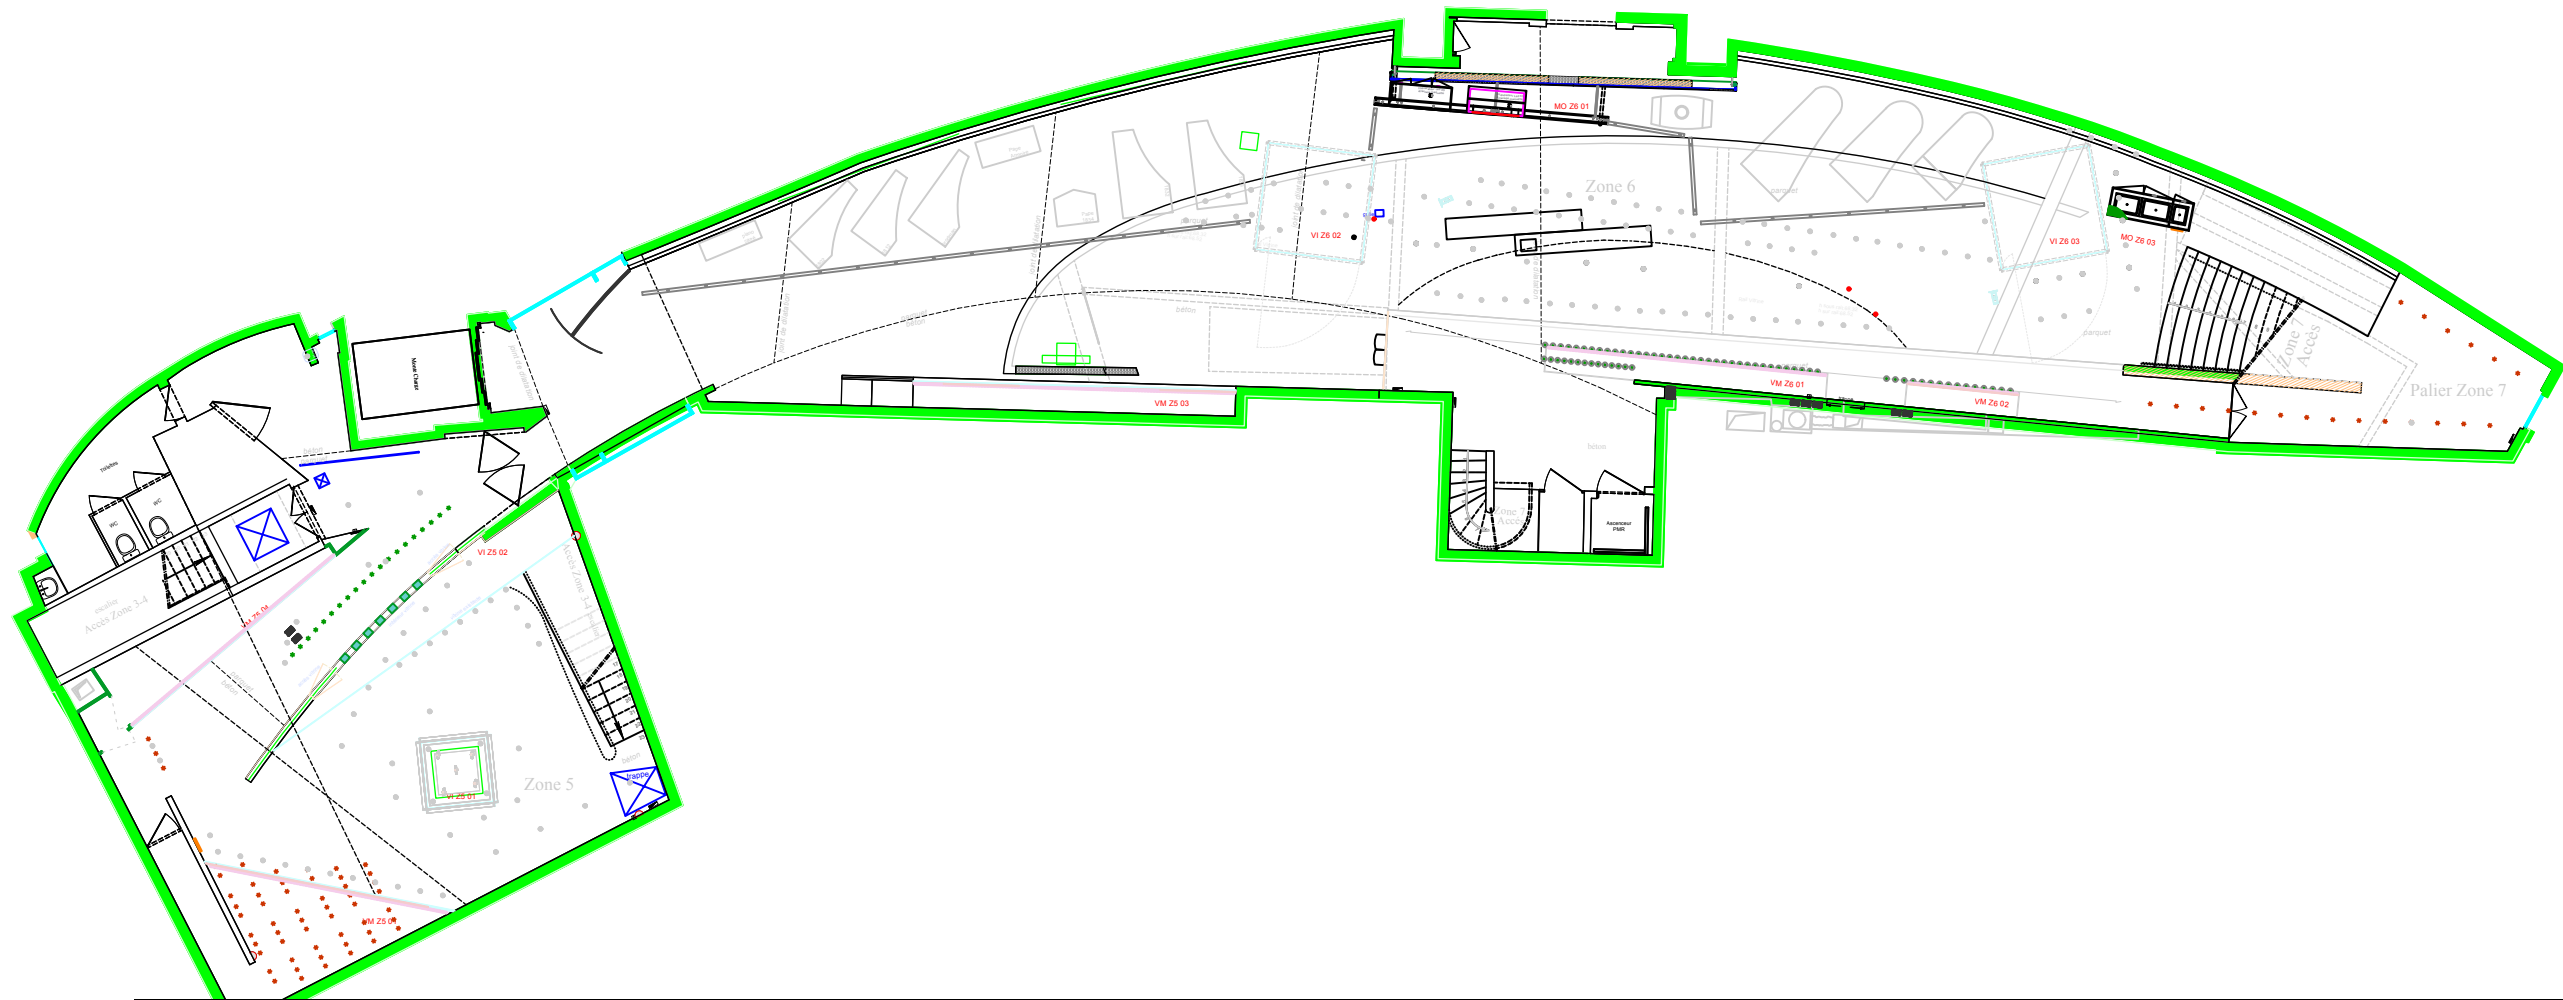


Existant : Etat des Lieux 07/2025

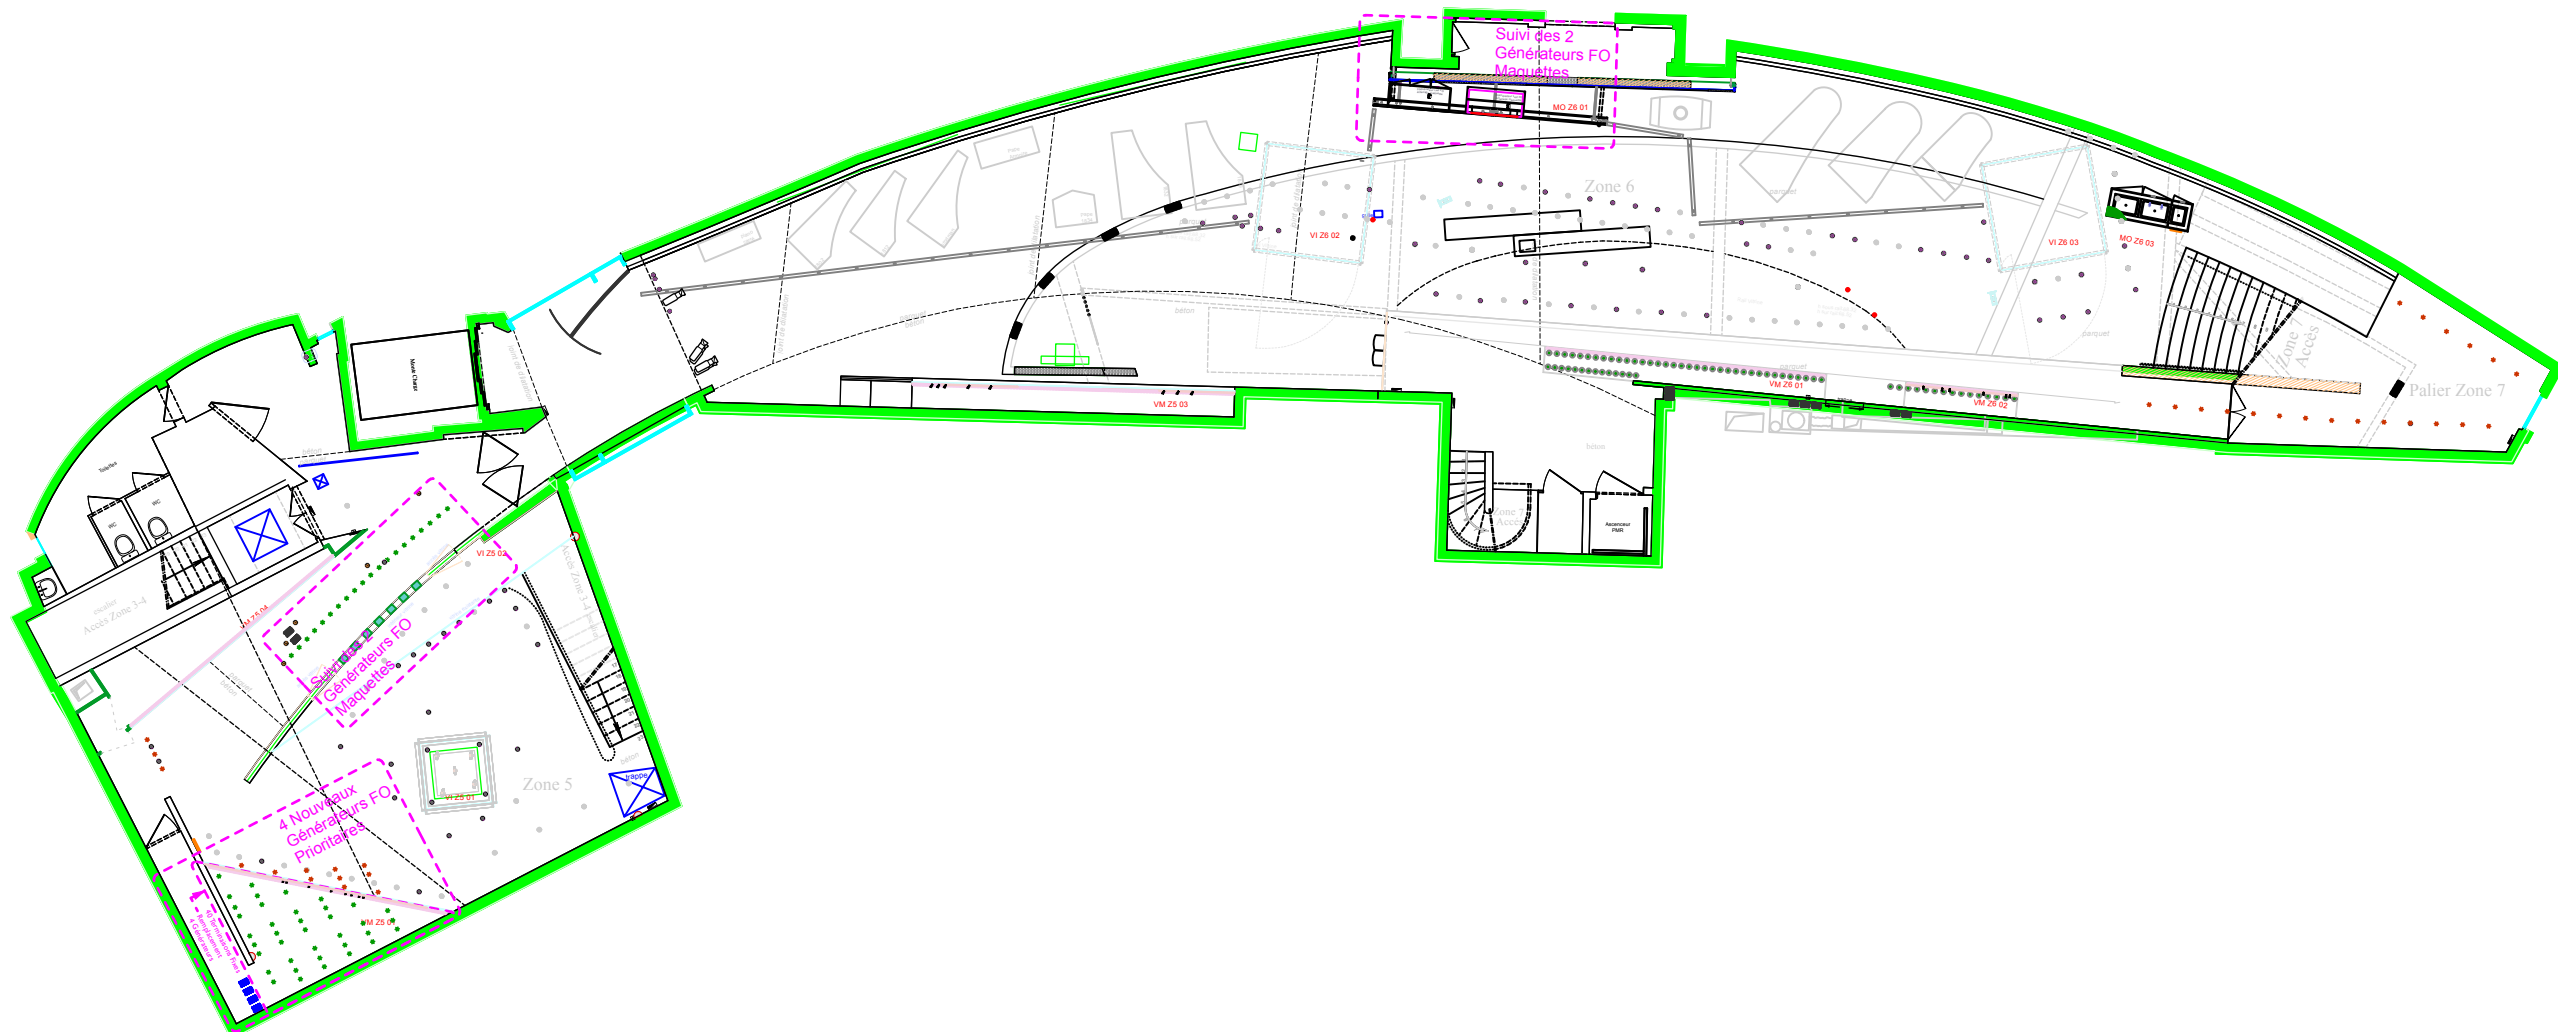


Projet : 2027 > 2028

Existant : Etat des Lieux 07/2025

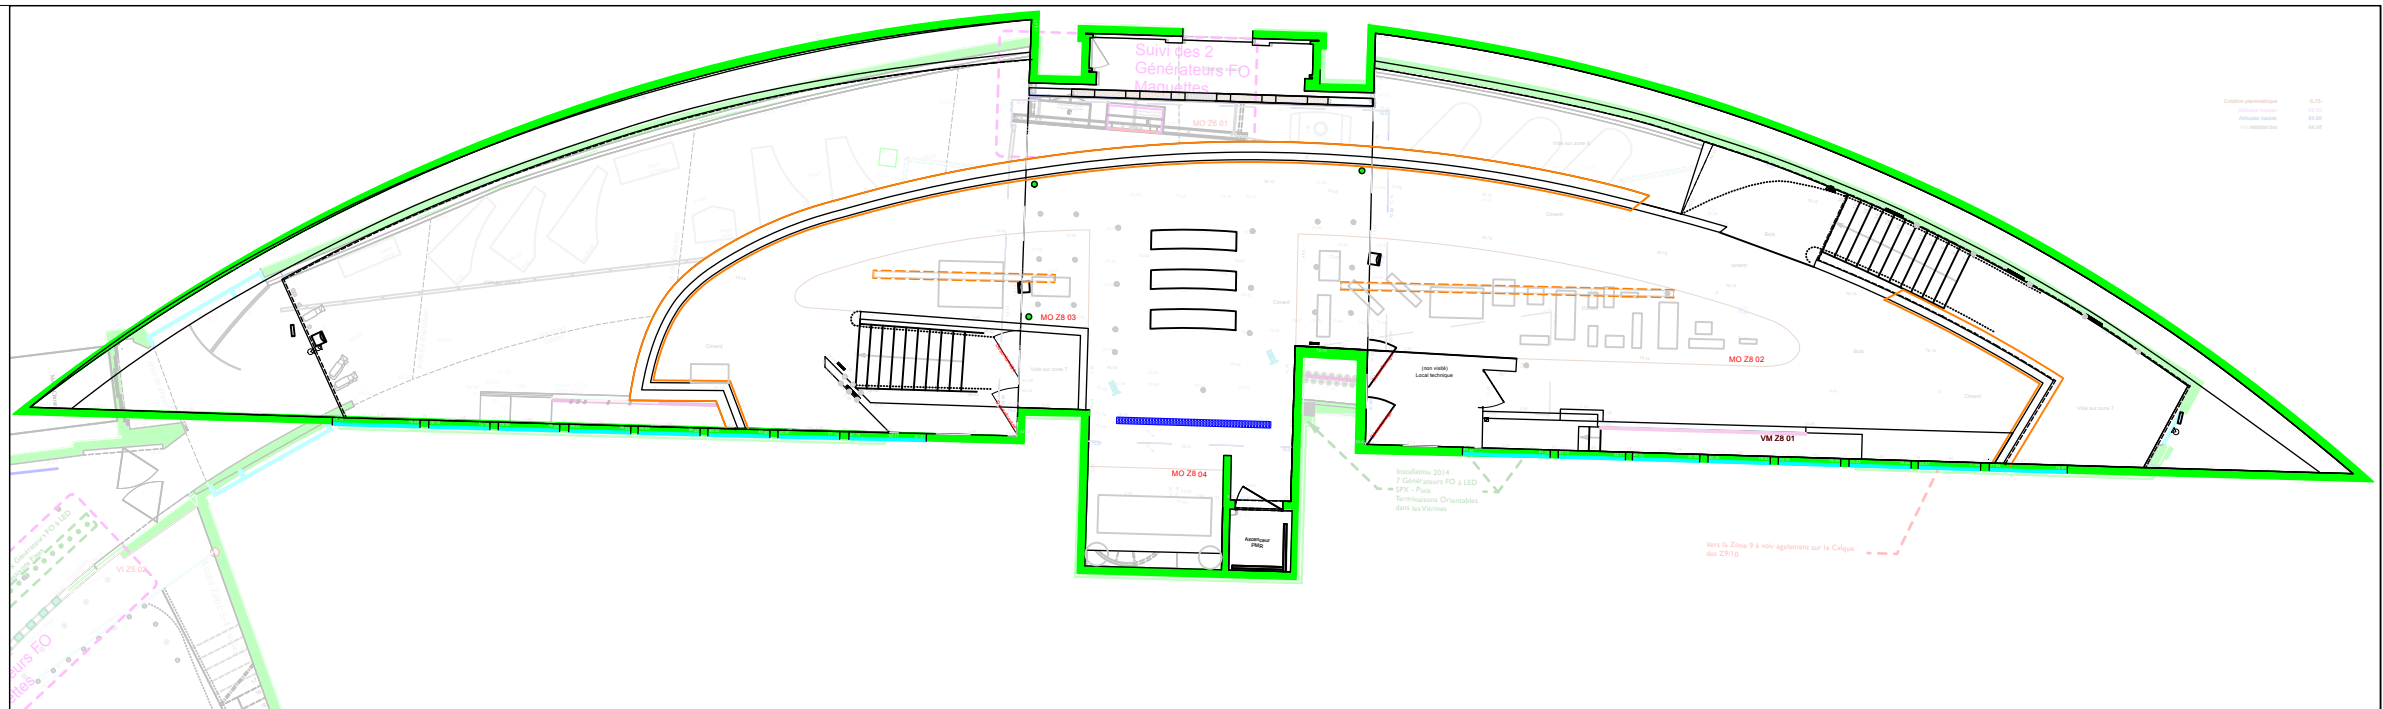



Zone 8

Projet : Zone non concernée

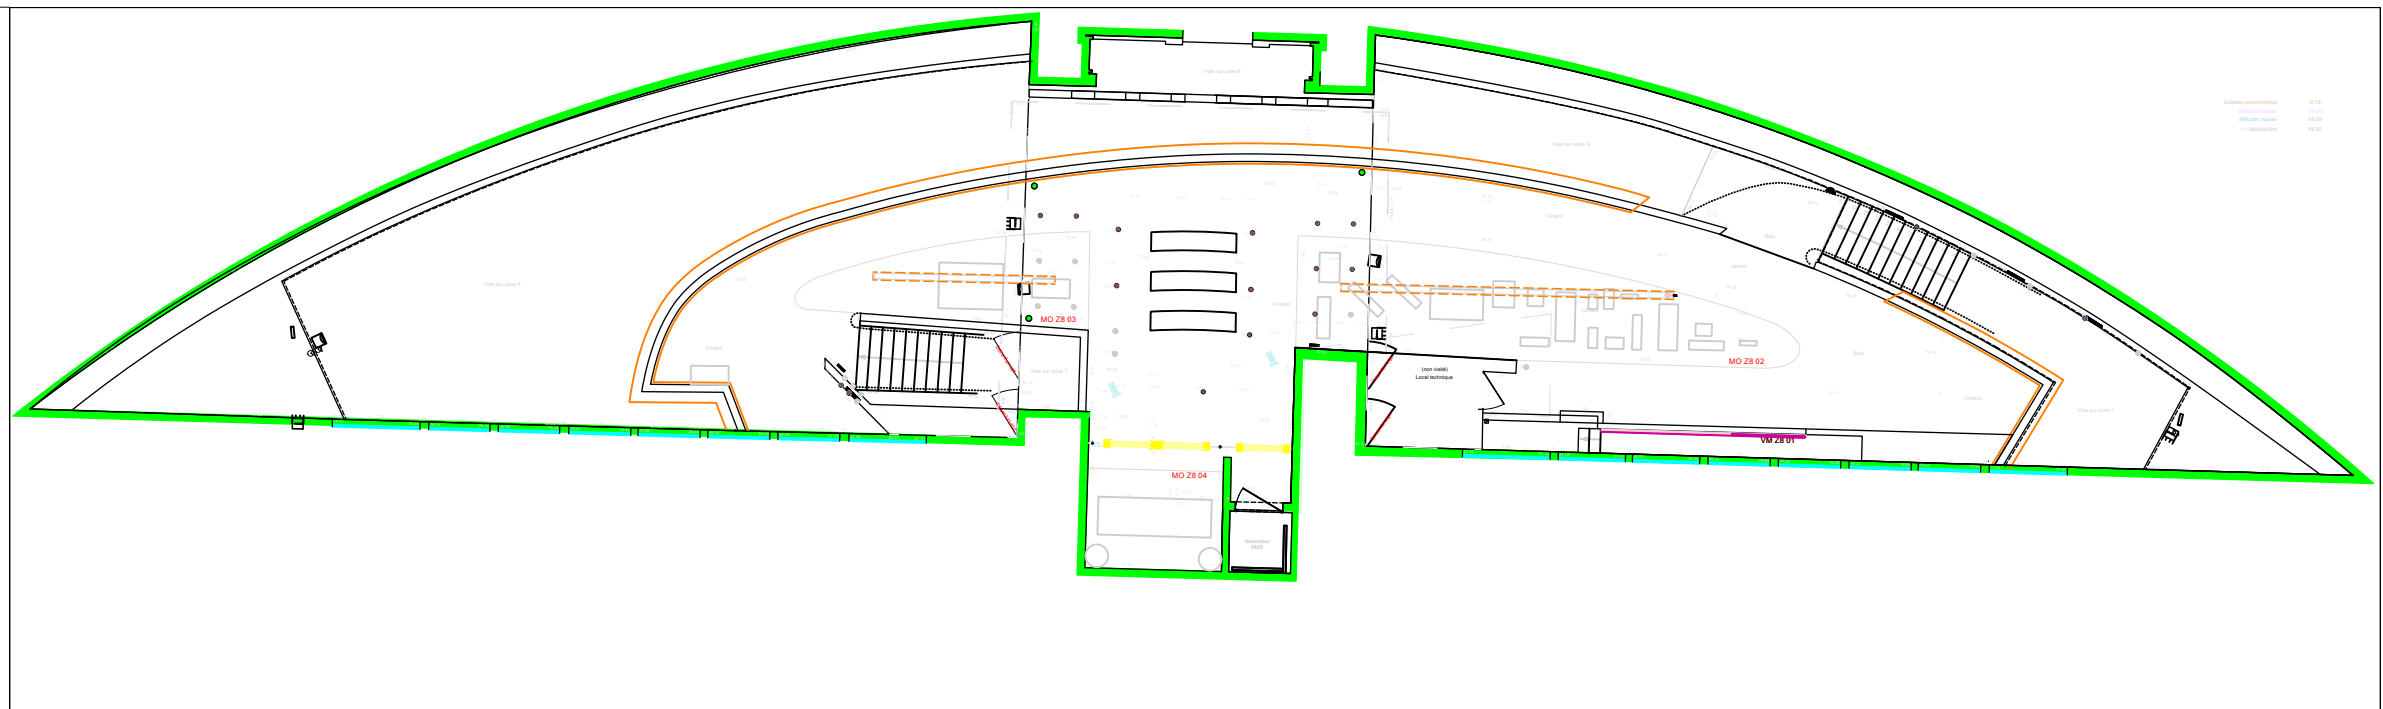


Zone 8

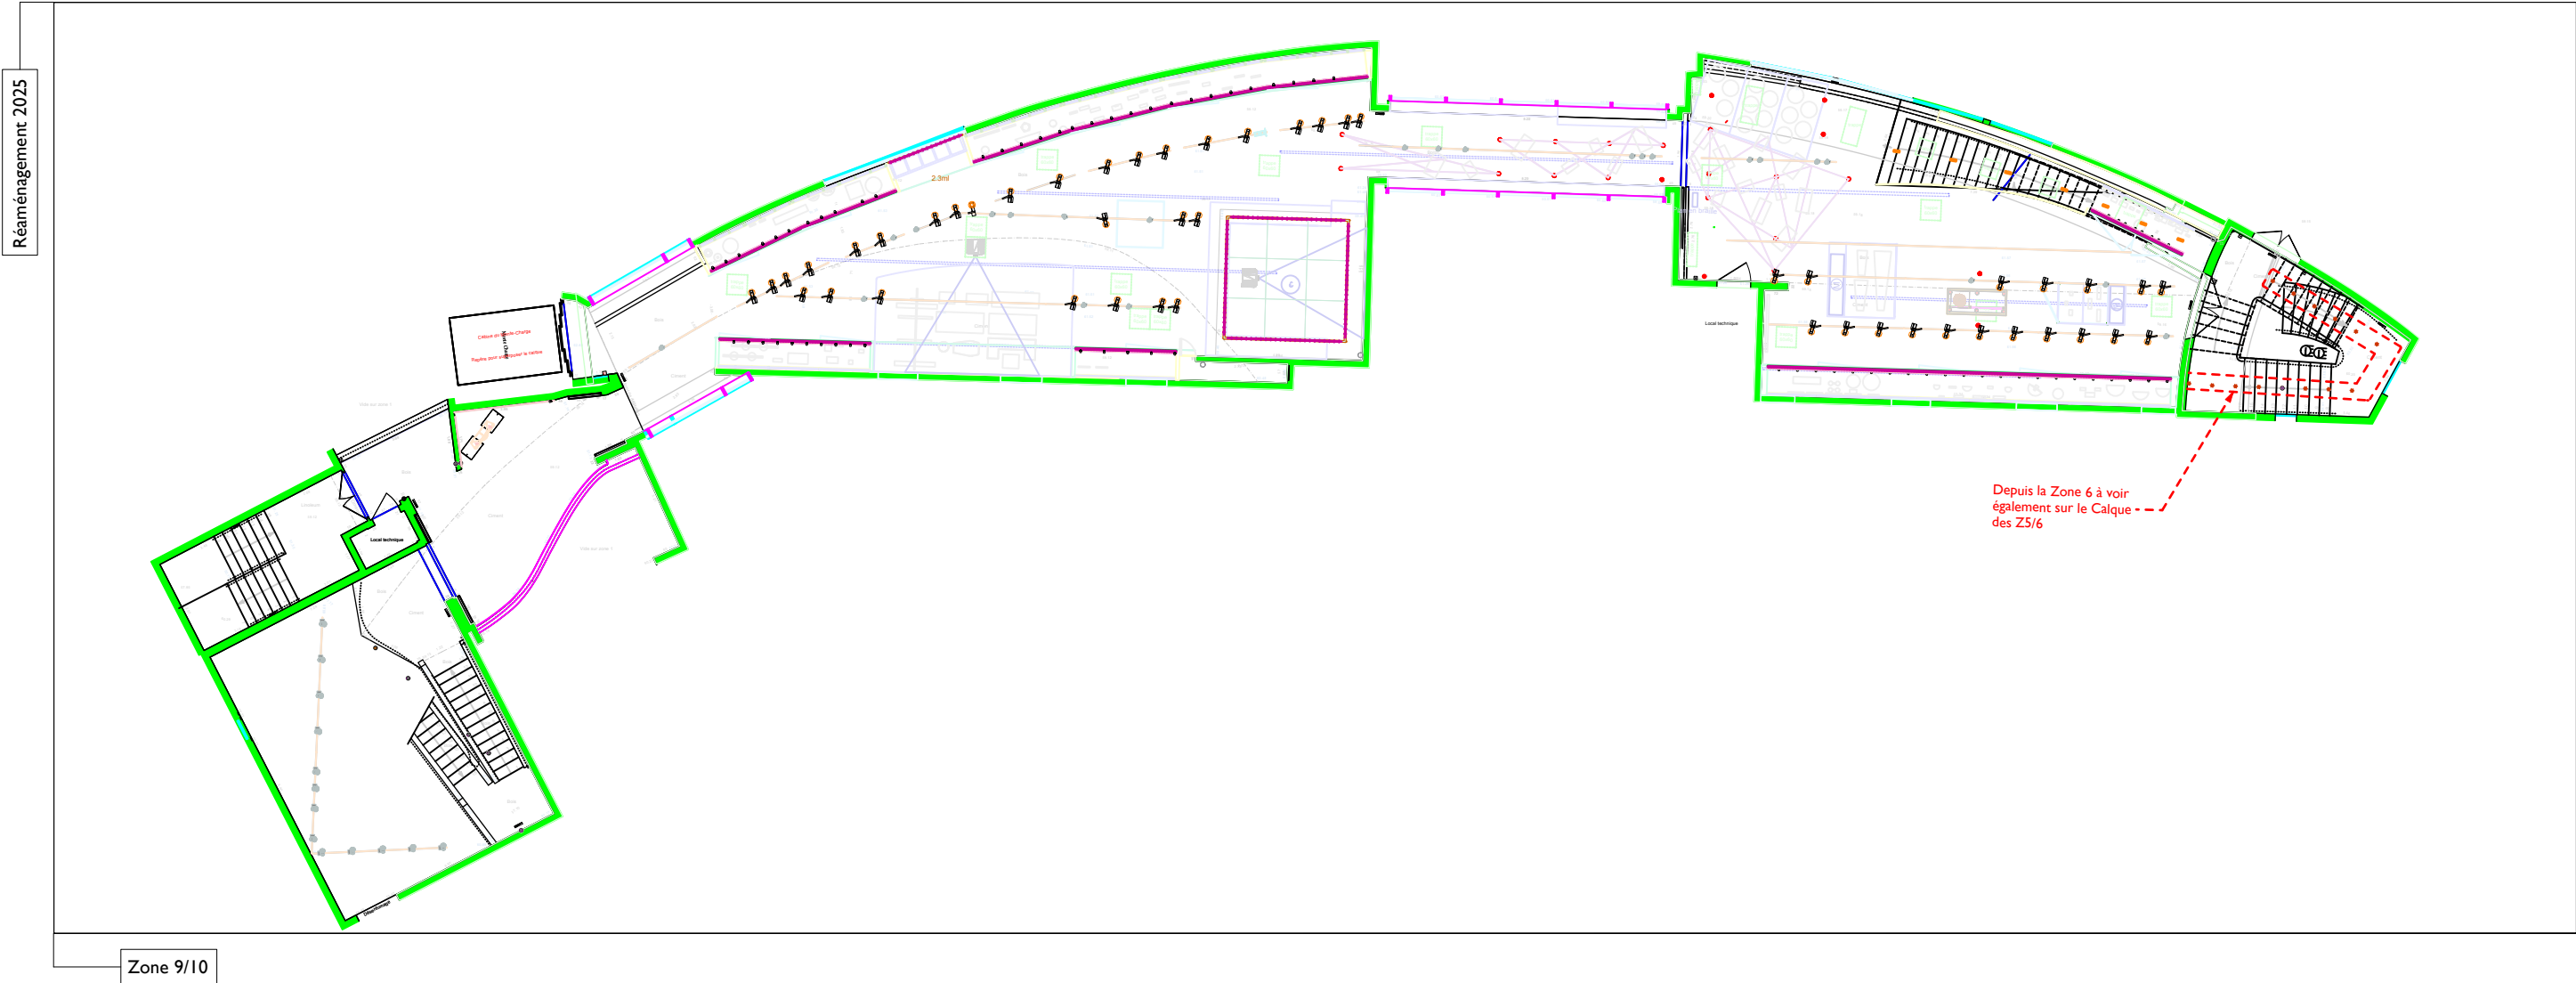

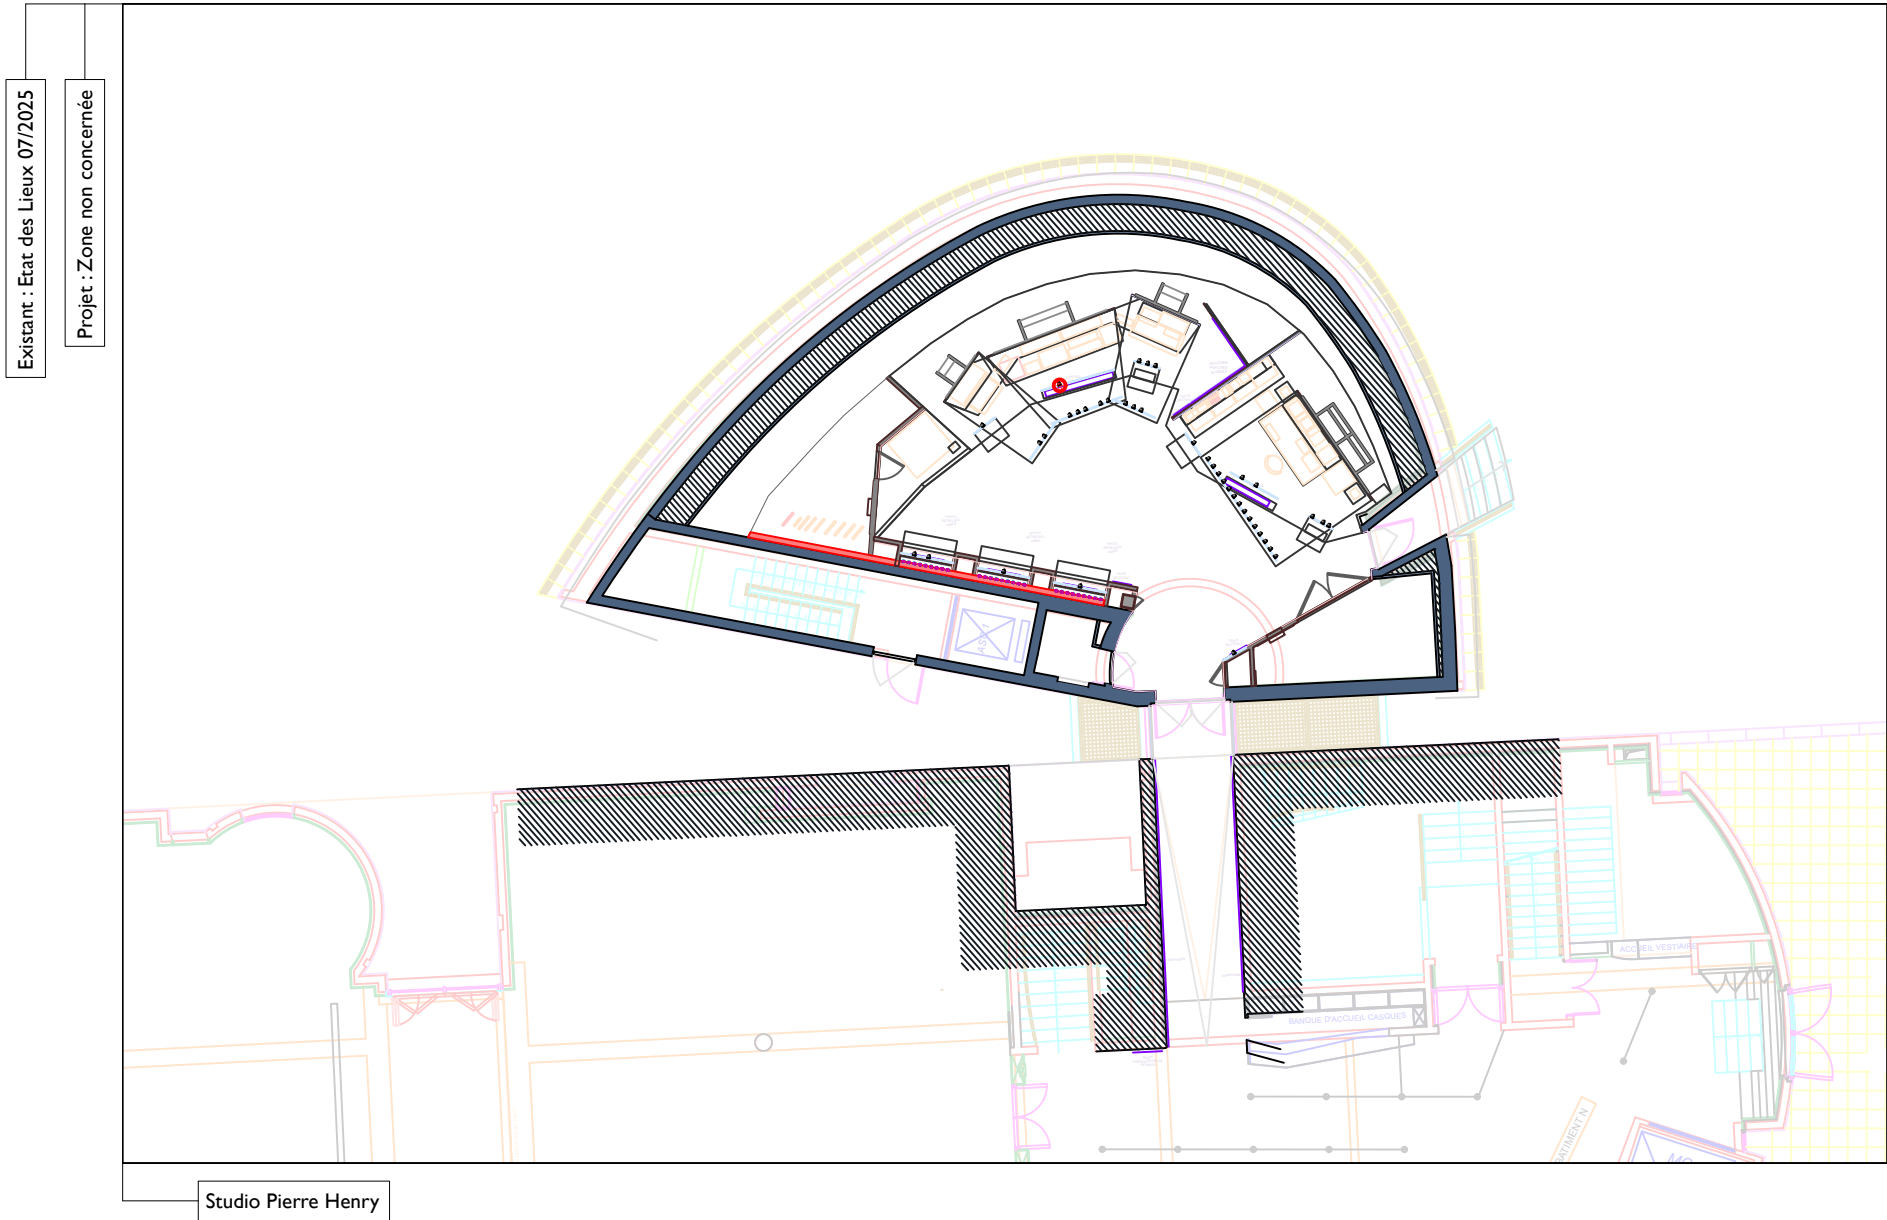


Existant : Etat des Lieux 07/2025

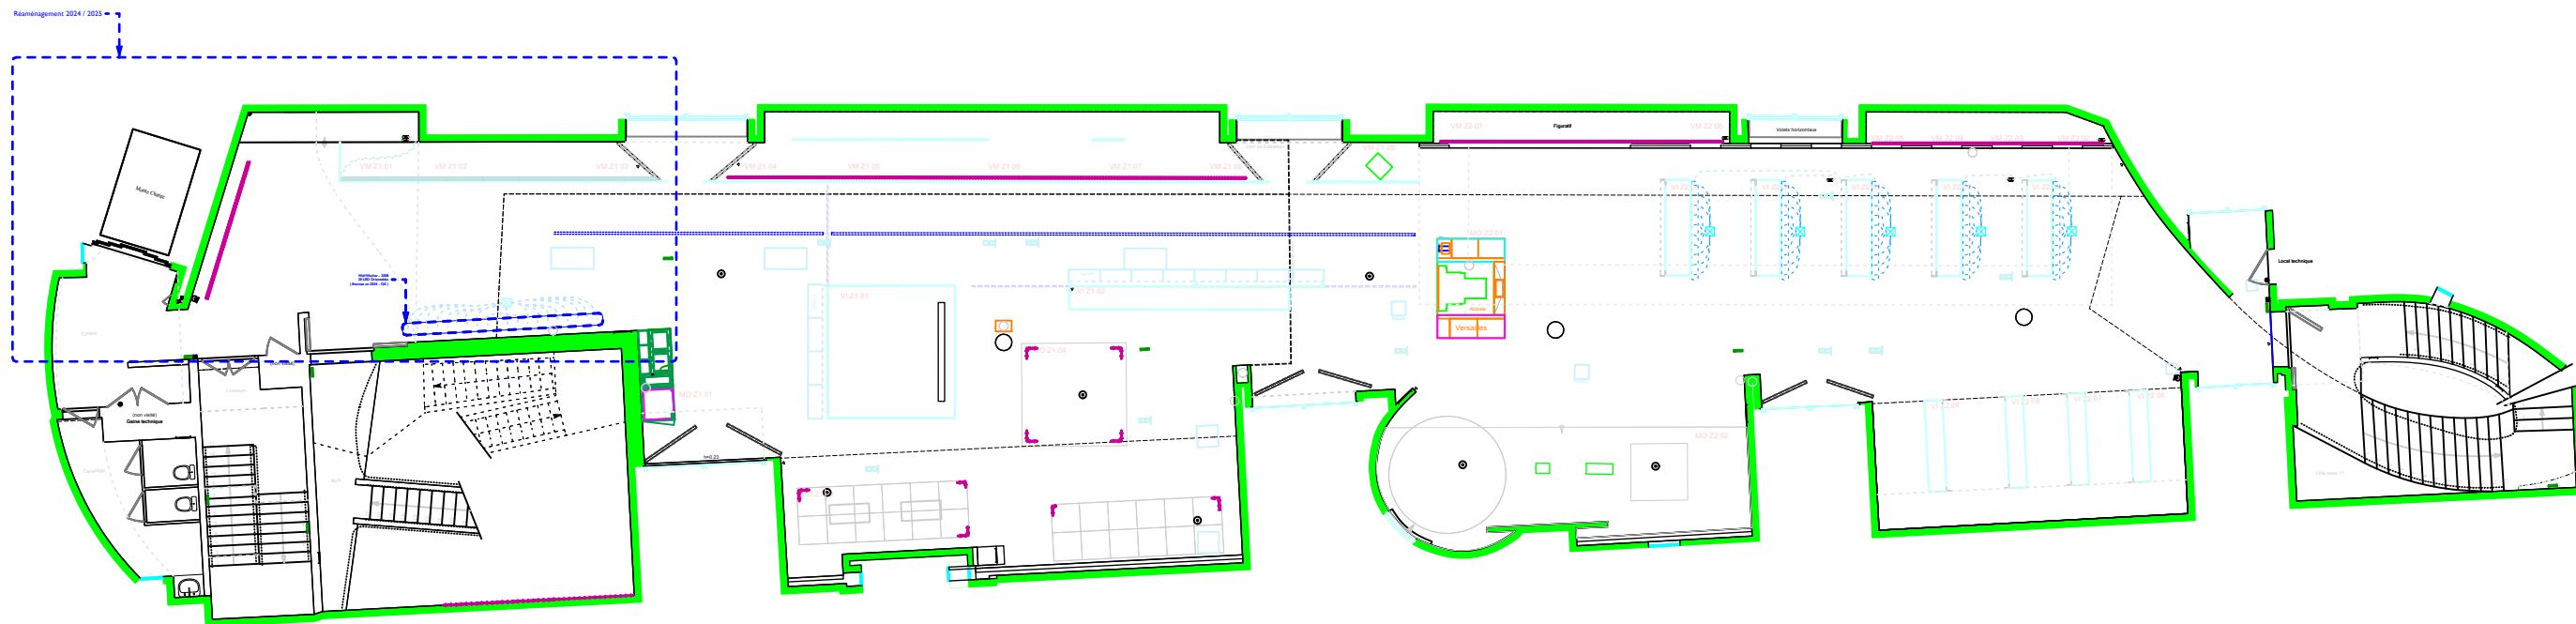


Zones I & 2

Projet : 2nd Semestre 2026

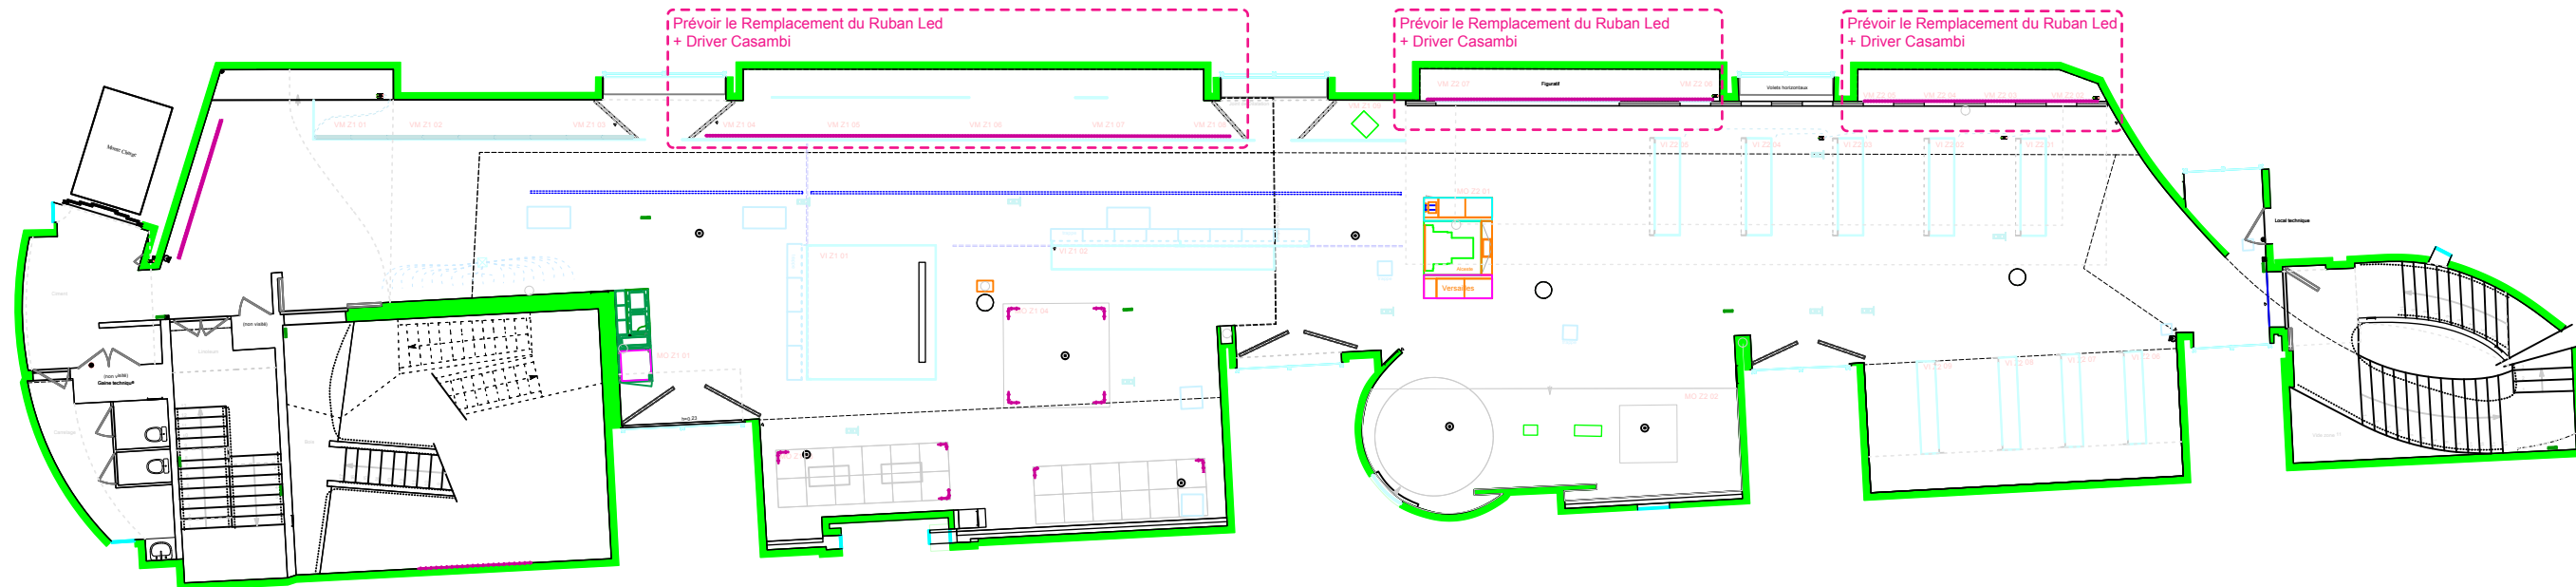


Zones I & 2

Existant : Etat des Lieux 07/2025

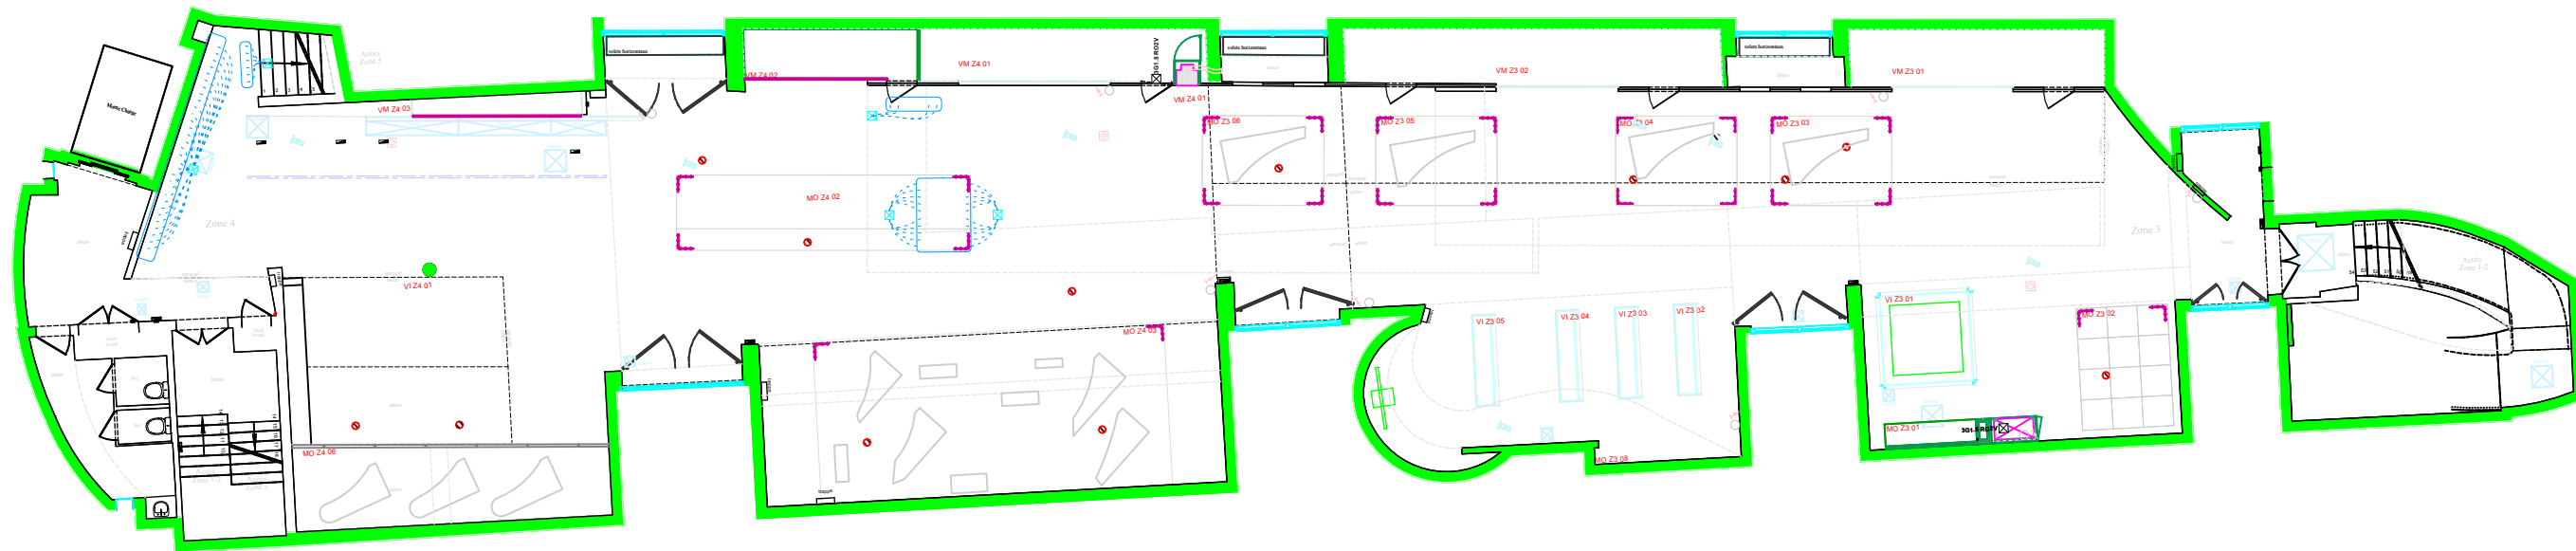


Zones 3 & 4


Projet : 2027 > 2028

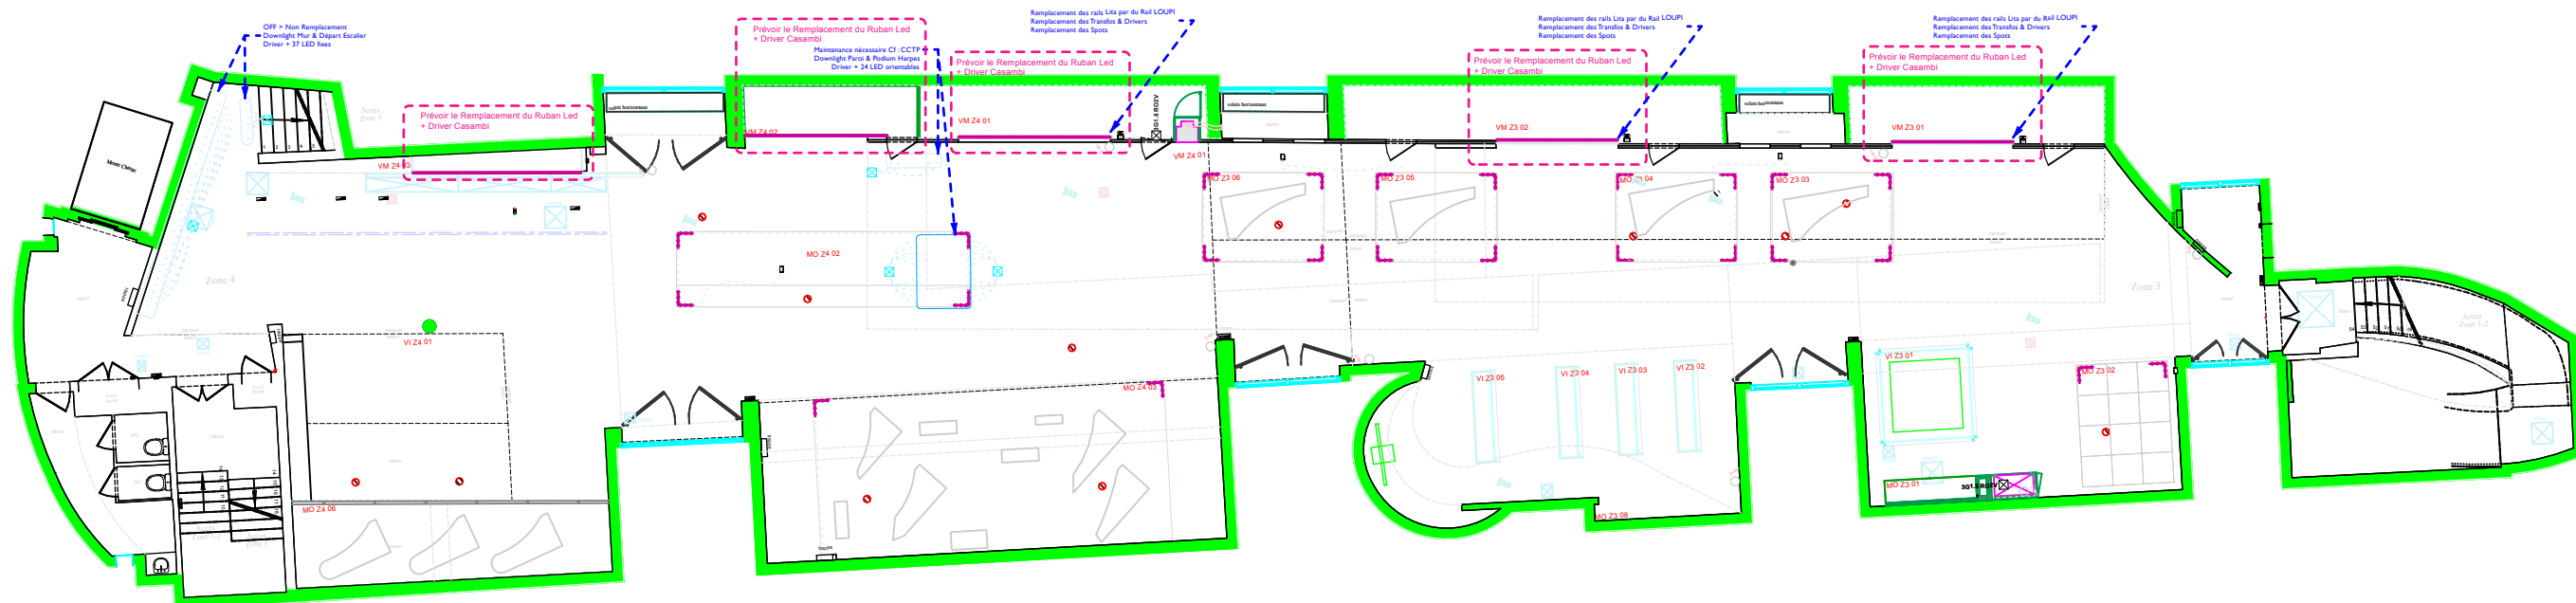

Zones 3 & 4

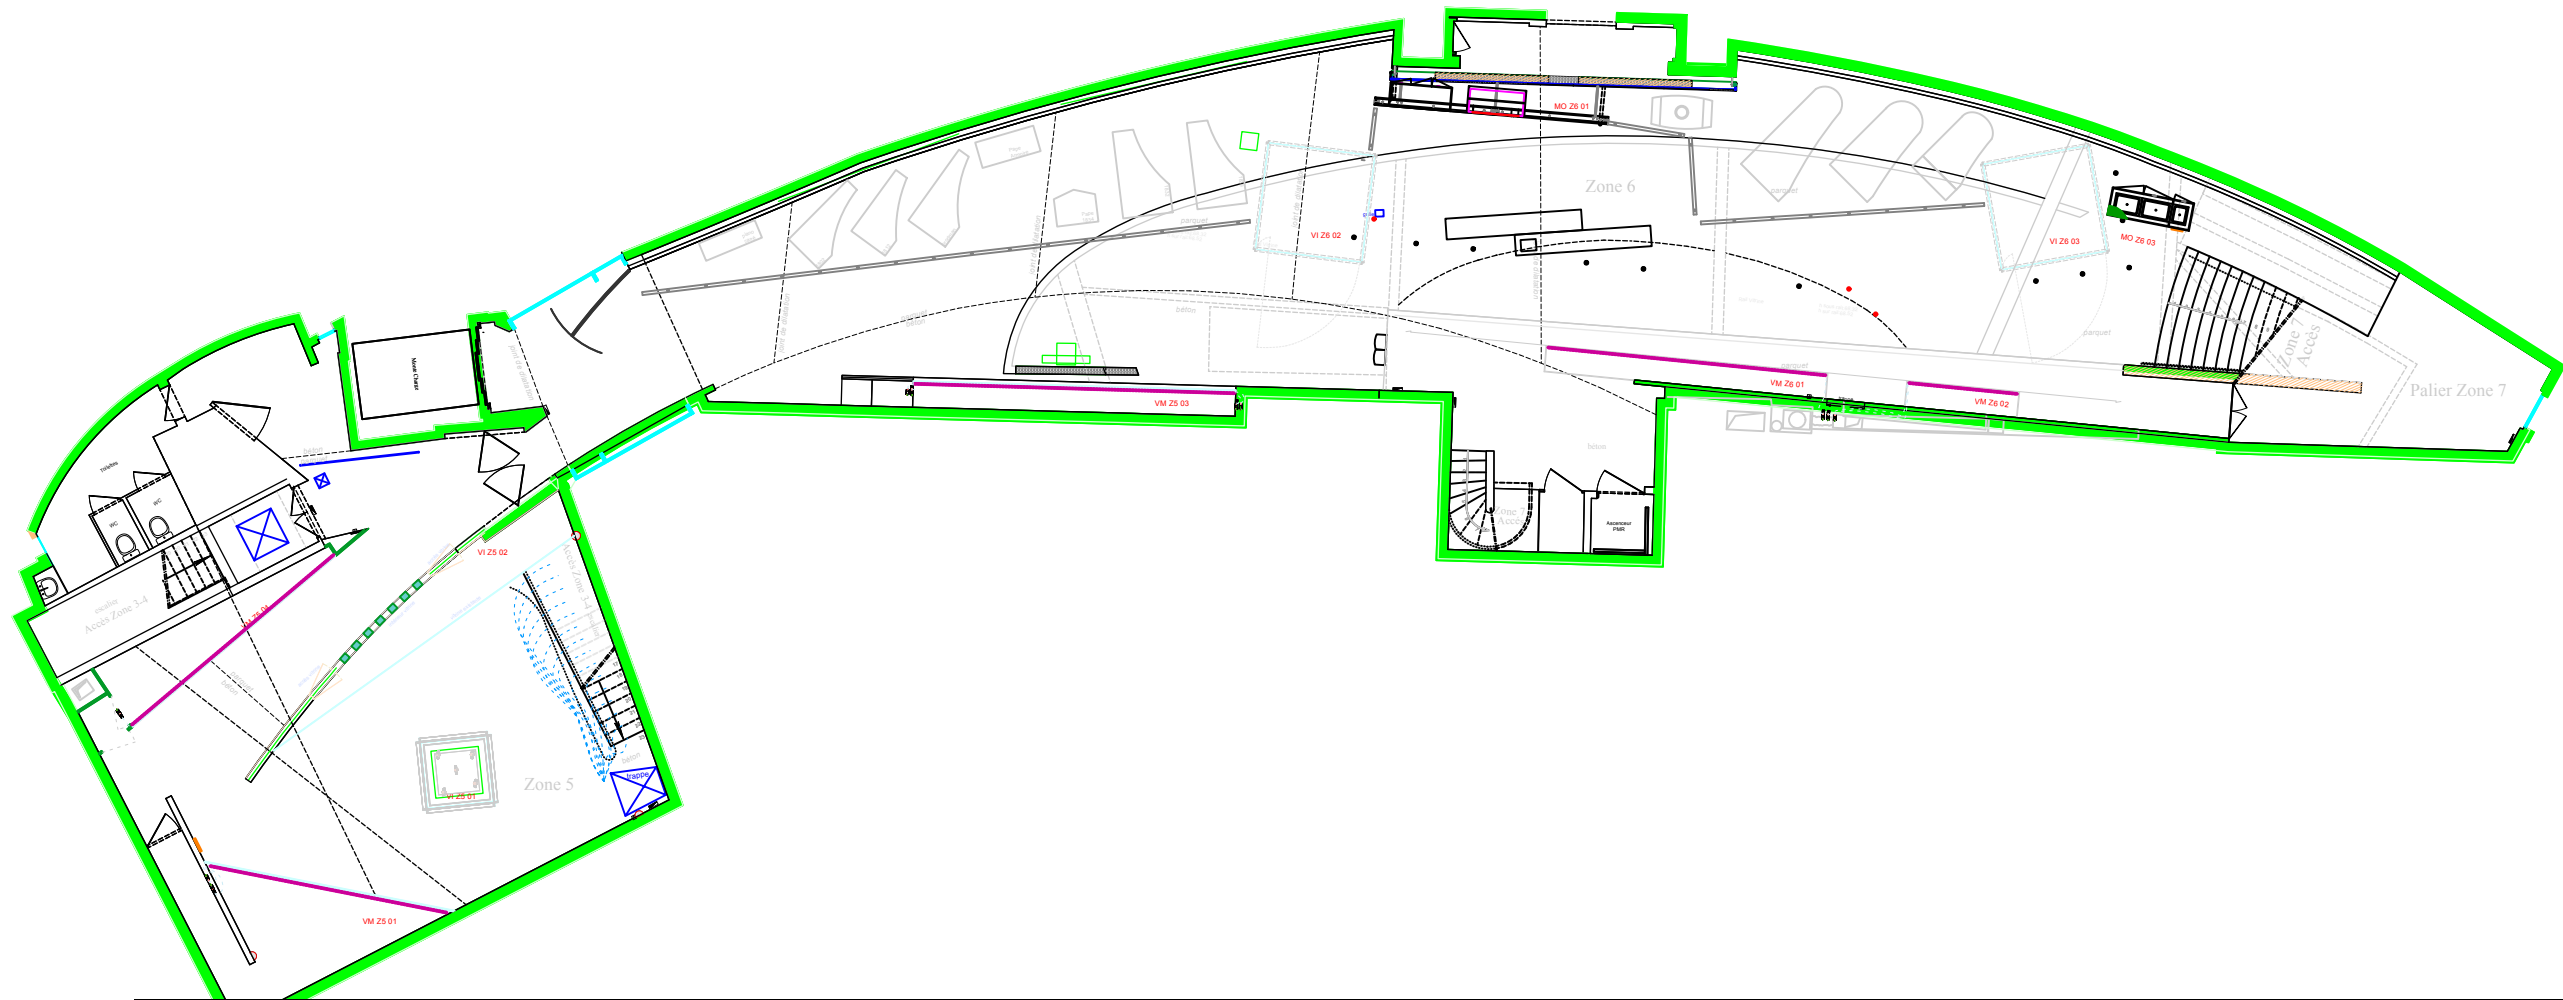


Existant : Etat des Lieux 07/2025

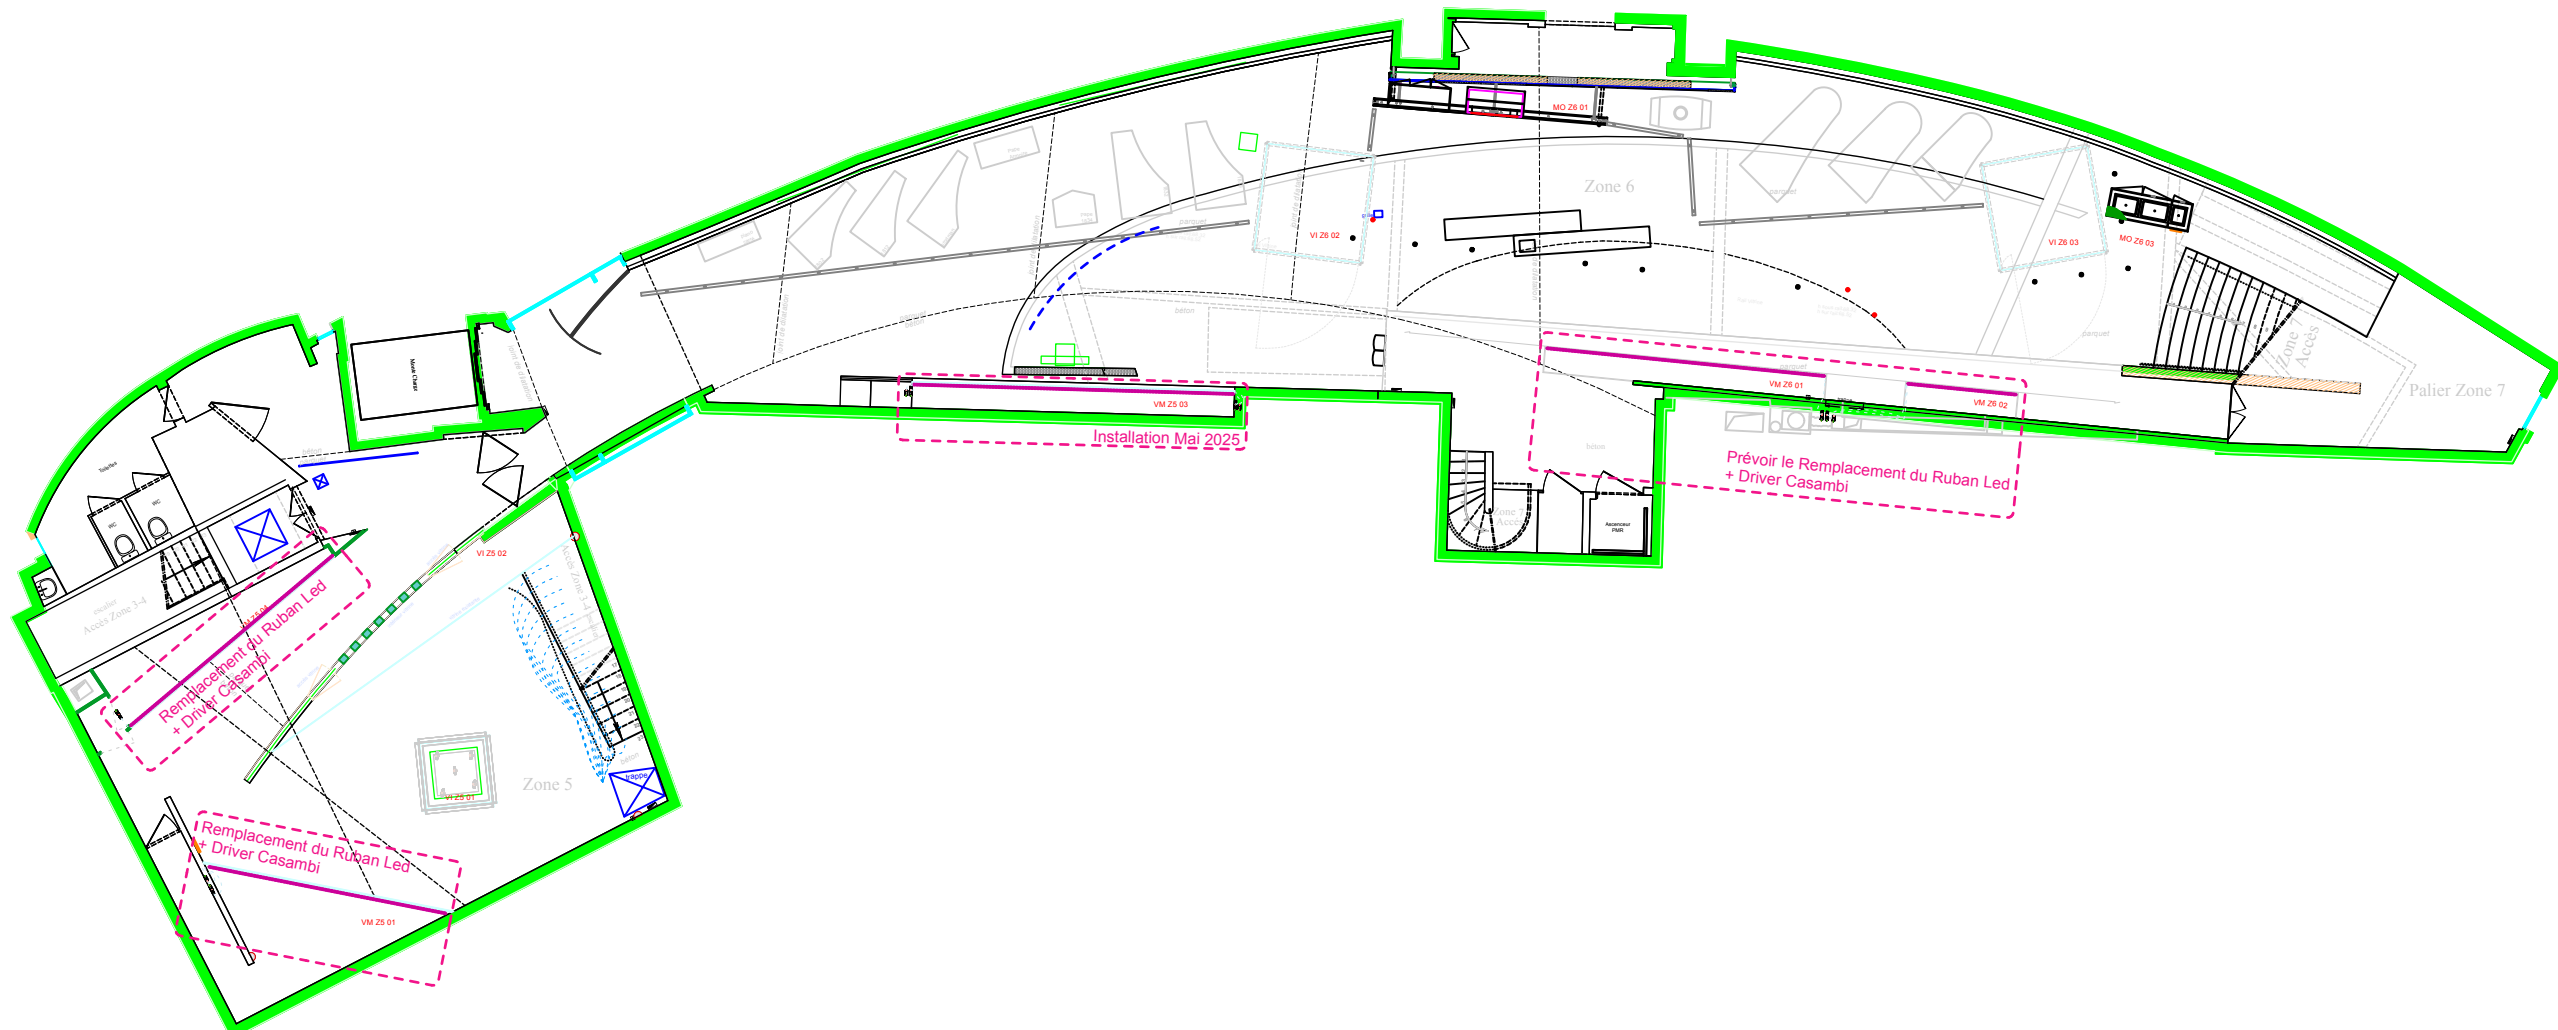

Projet : 2027 > 2028


Etat des Lieux : Existant

Zones 5 & 6

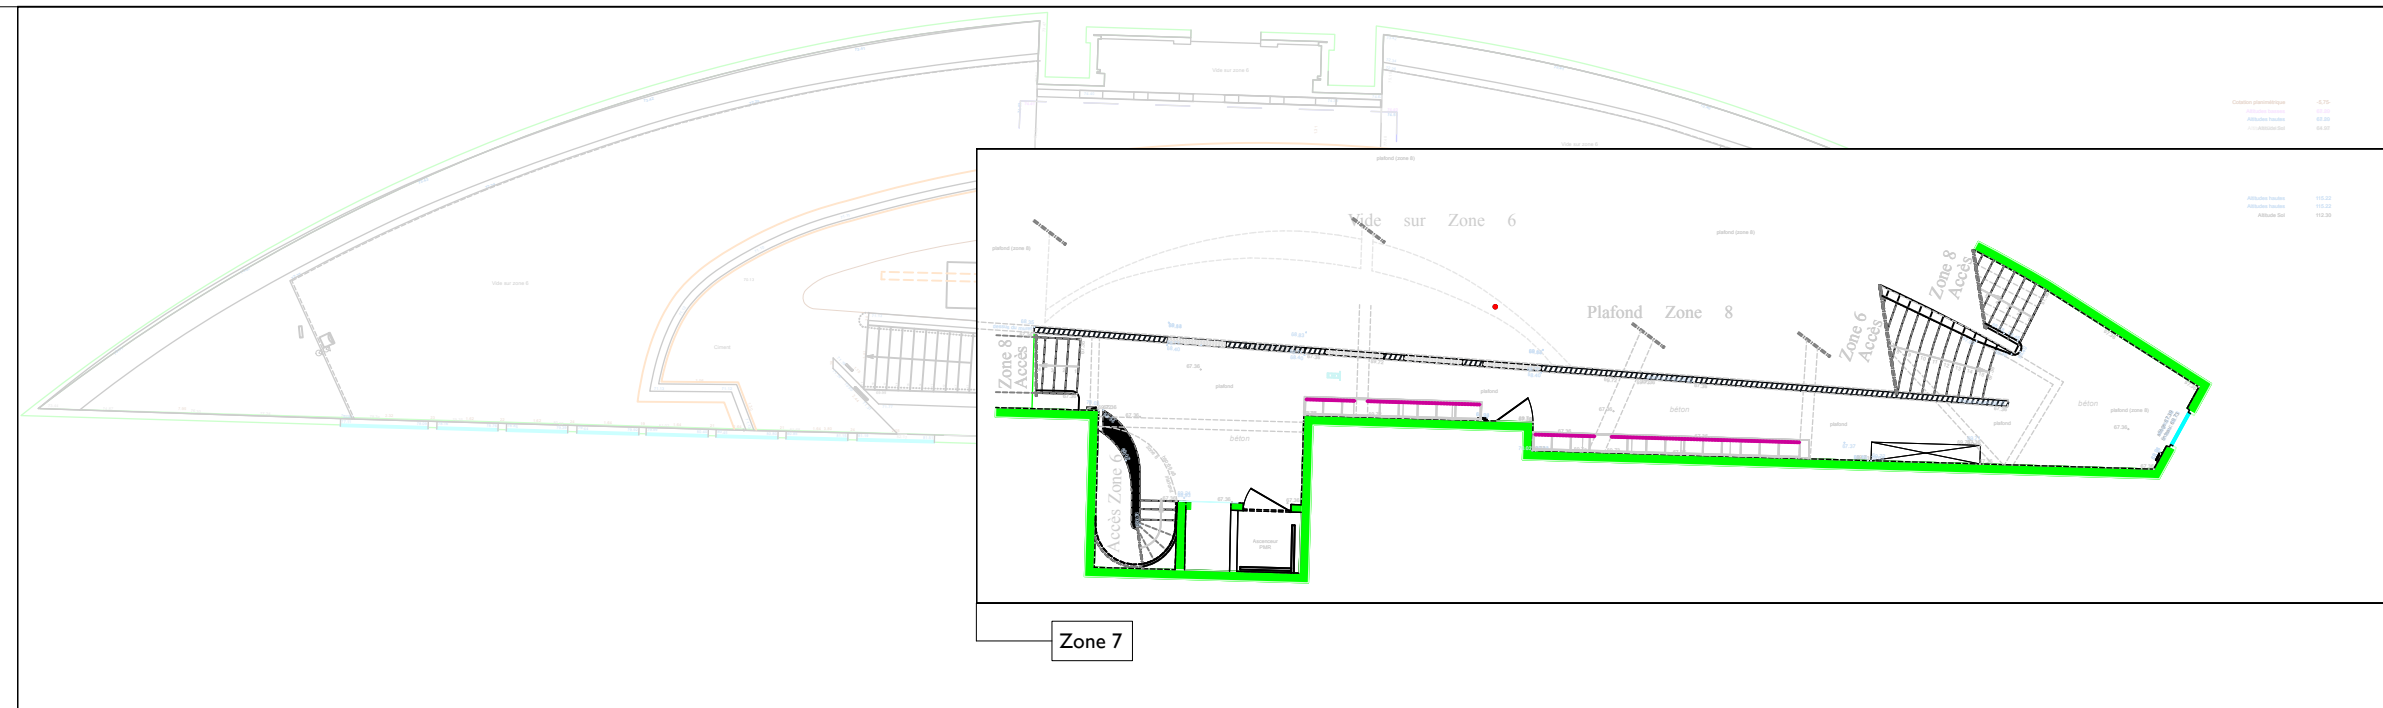


Projet : 2027 > 2028

Zones 5 & 6

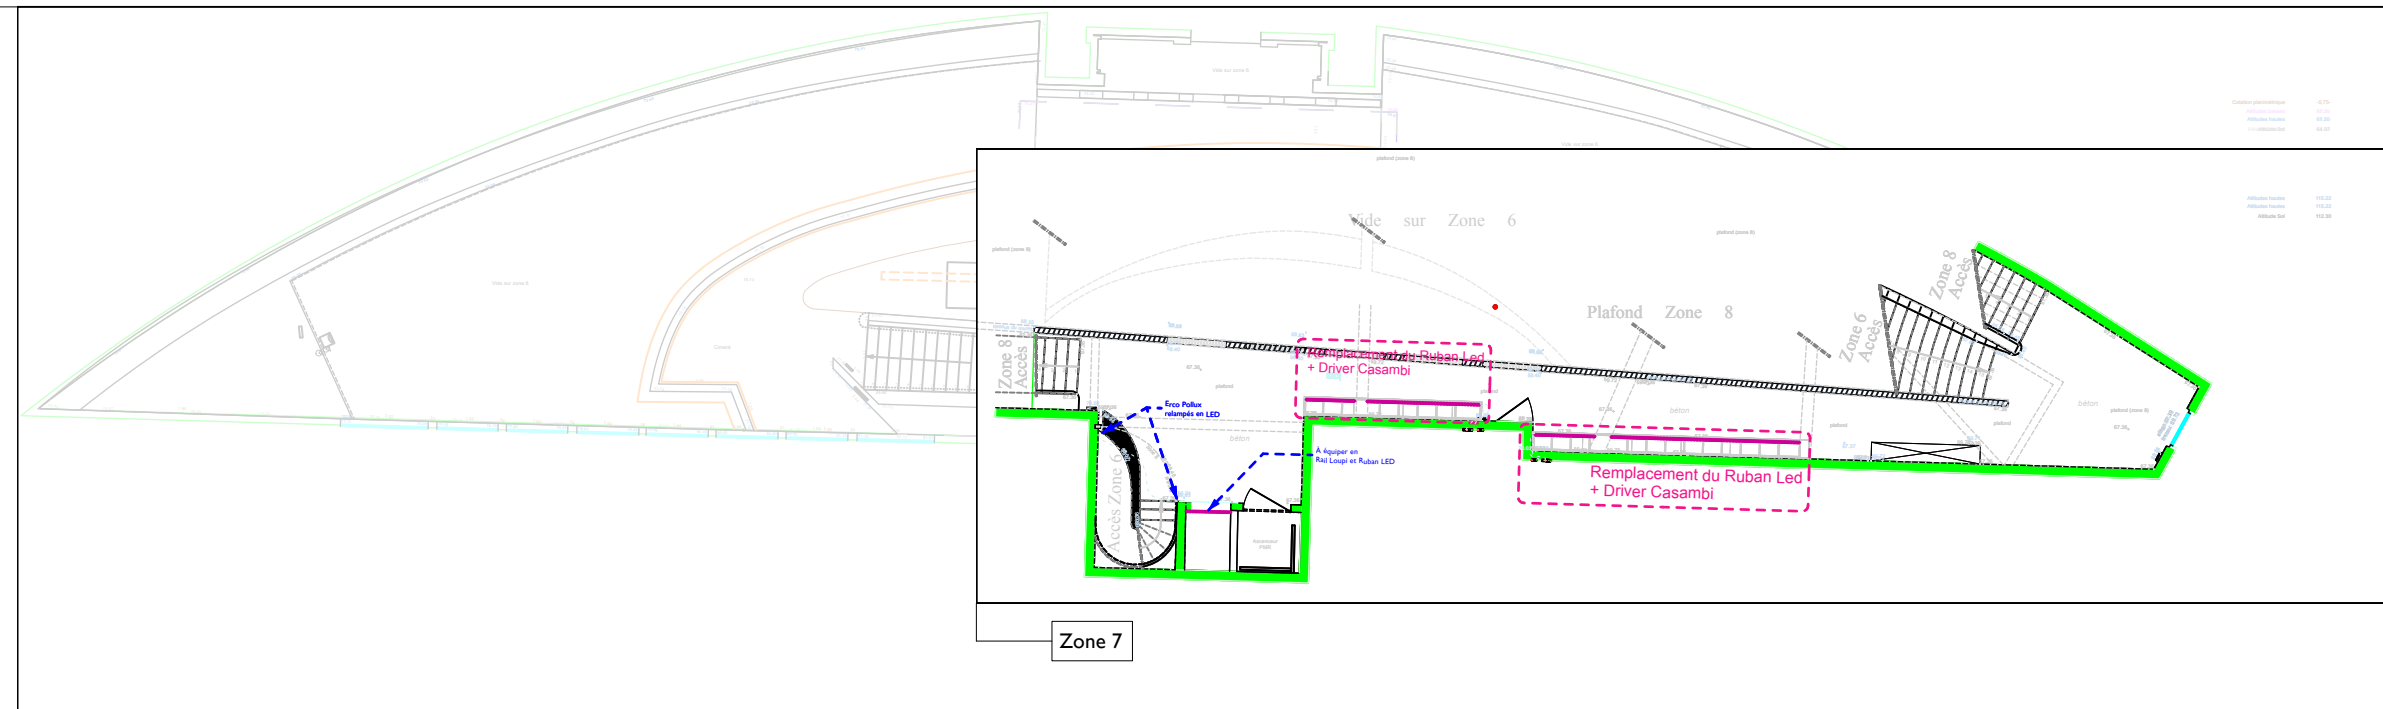


Existant : Etat des Lieux 07/2025

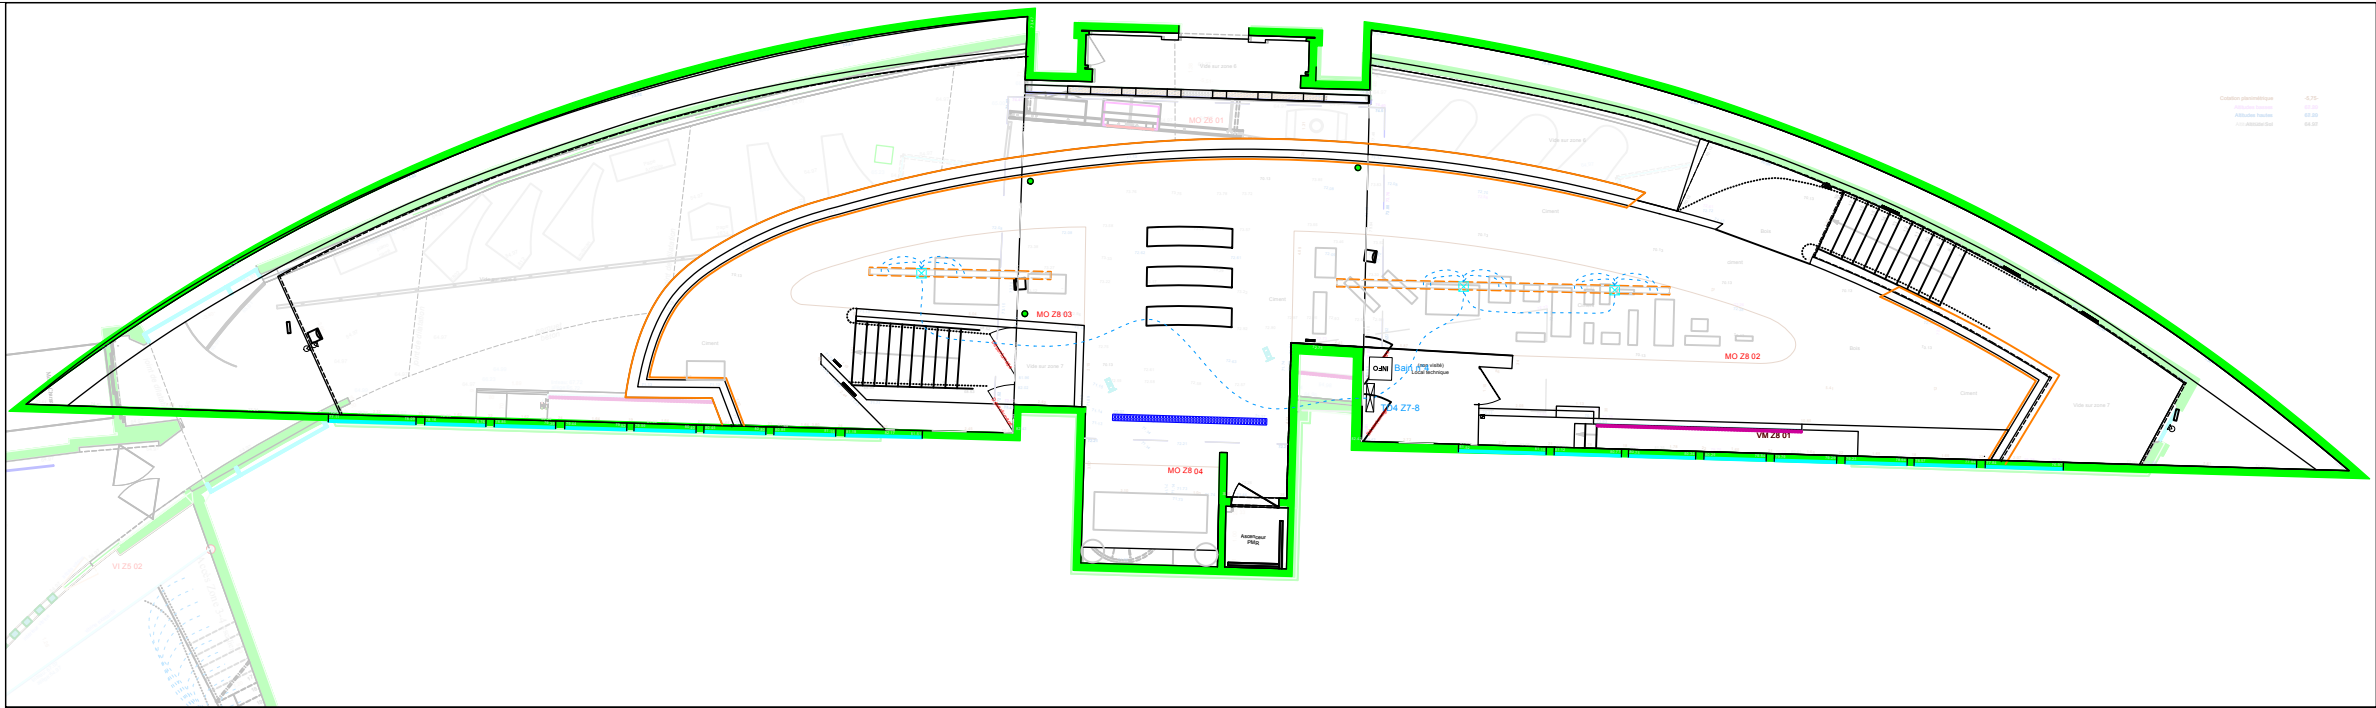


Zone 8

Projet : 2027 > 2028

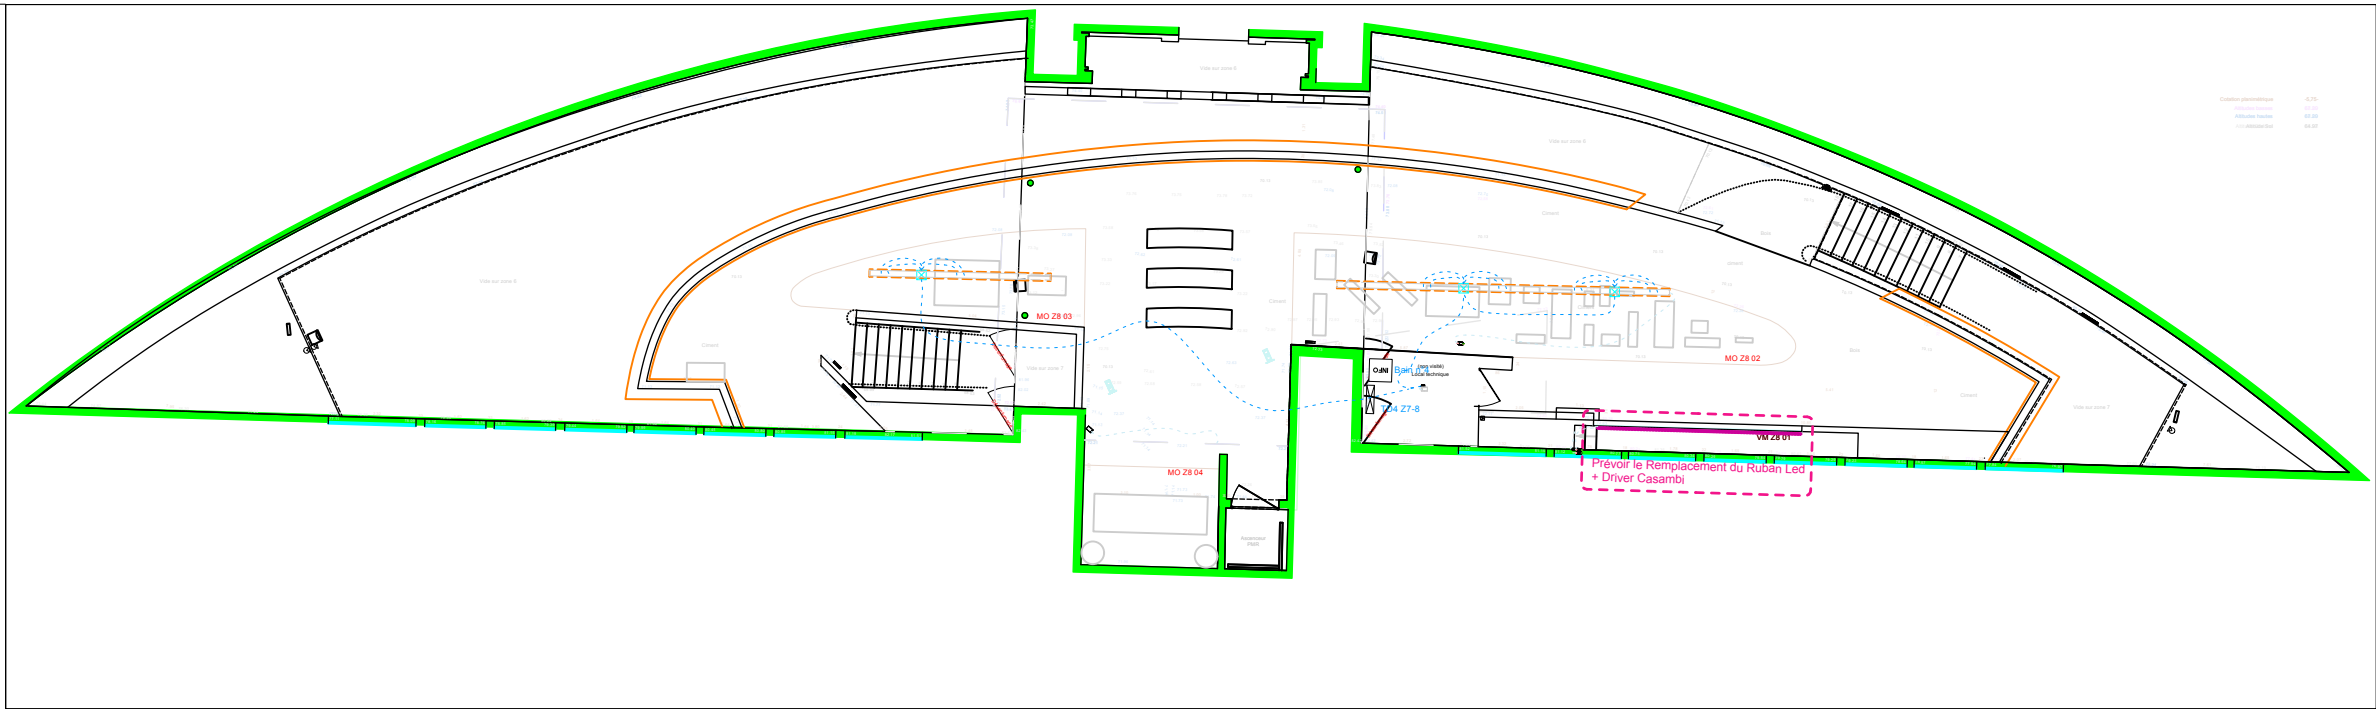


Zone 8


- ATTENTION : Plan Màj en 2015 -

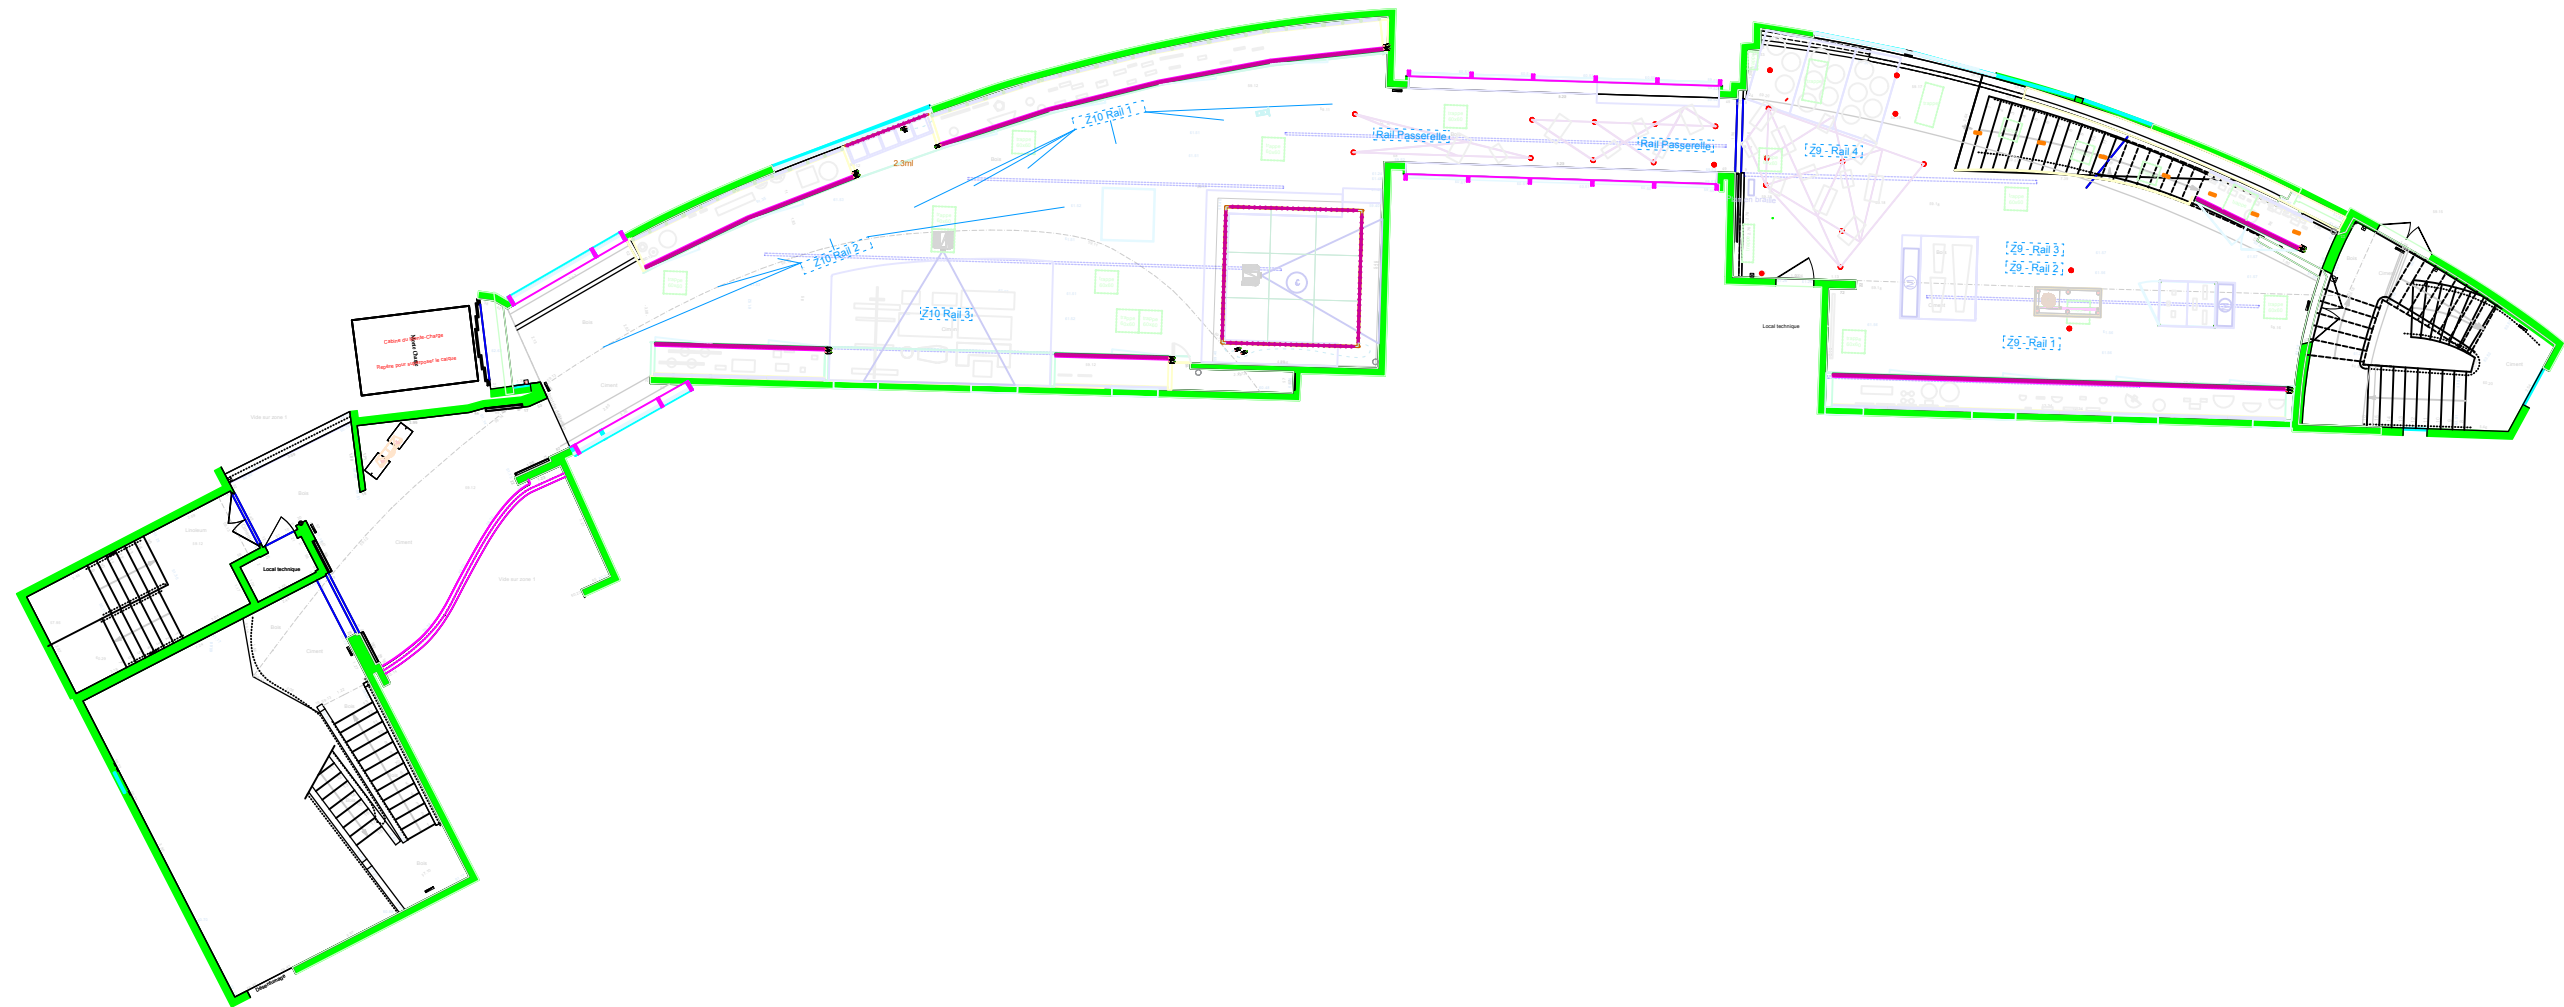

Zone 9/10

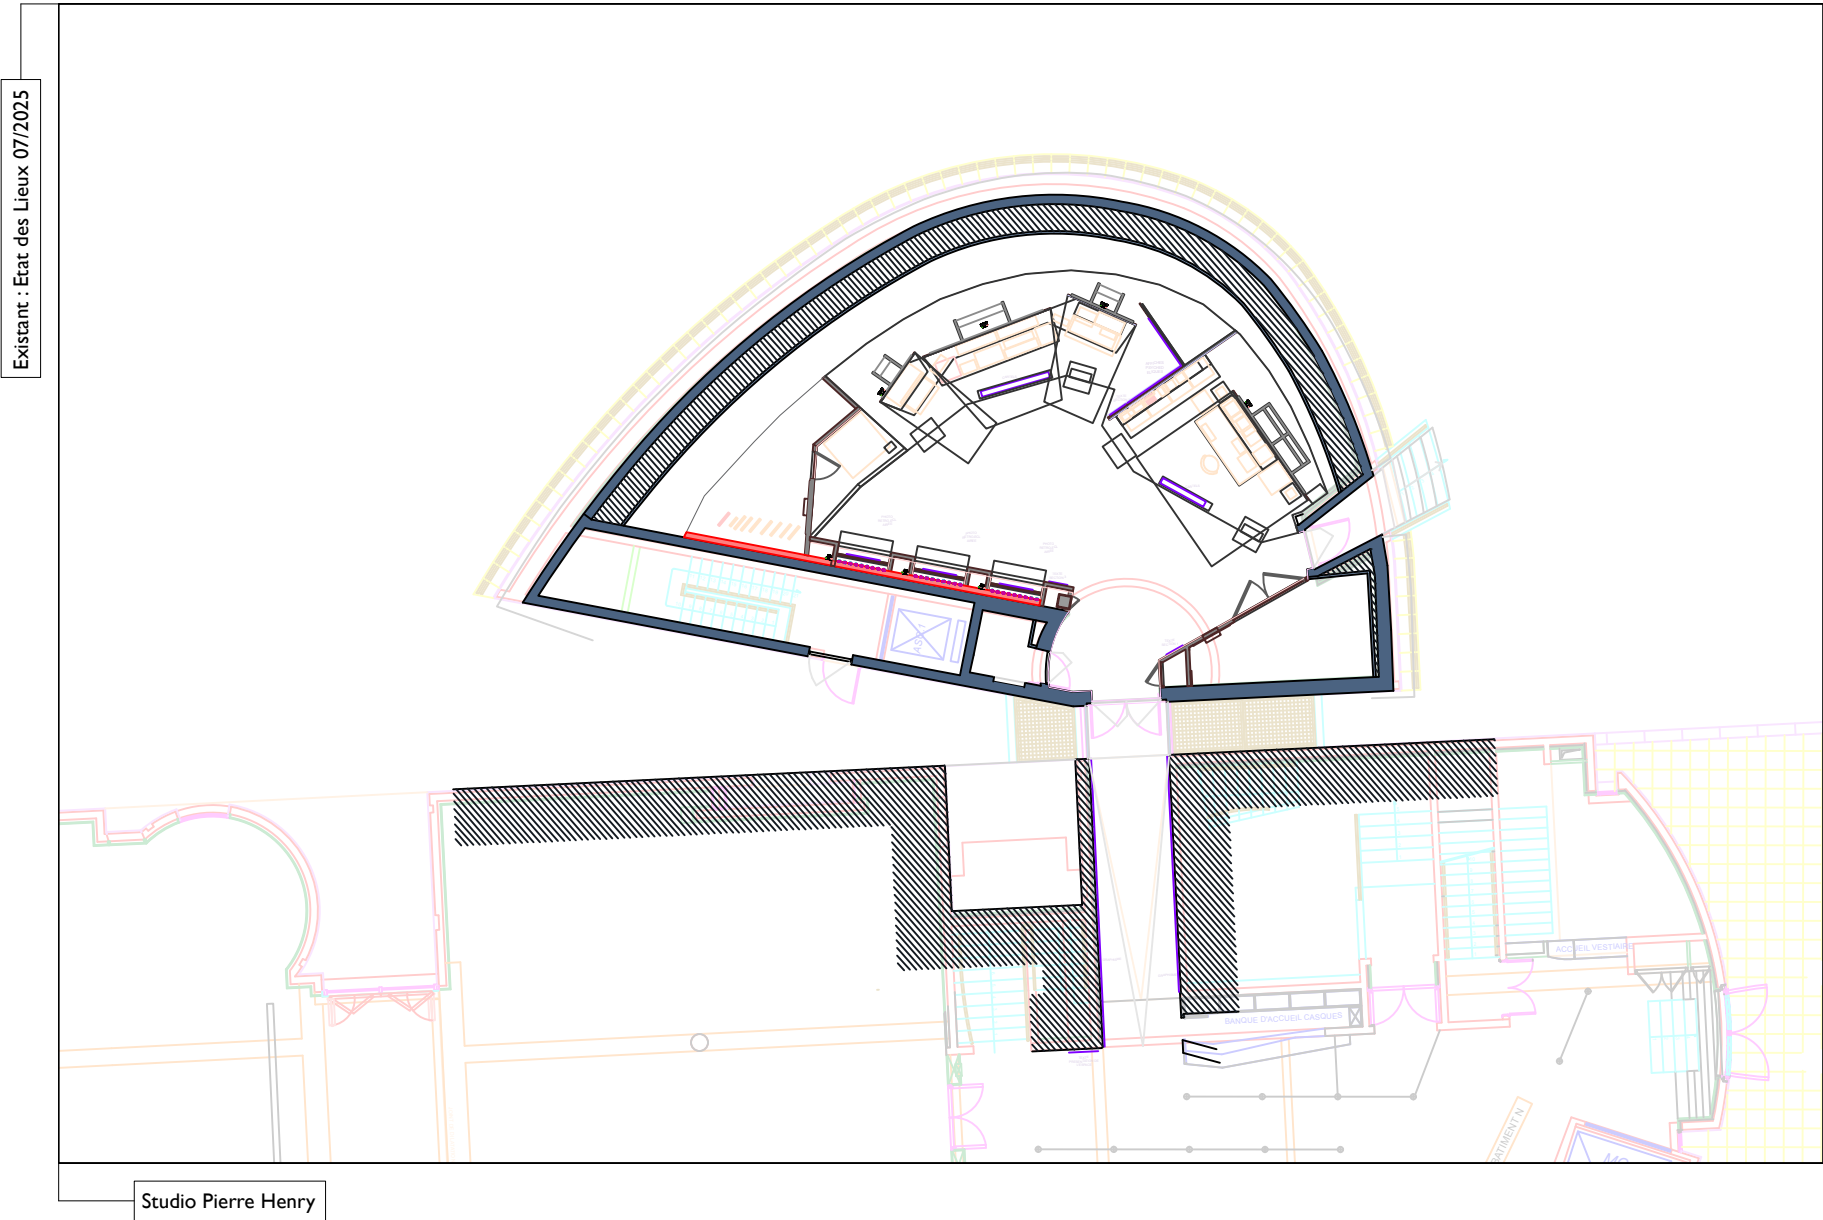


Existant : Etat des Lieux 07/2025

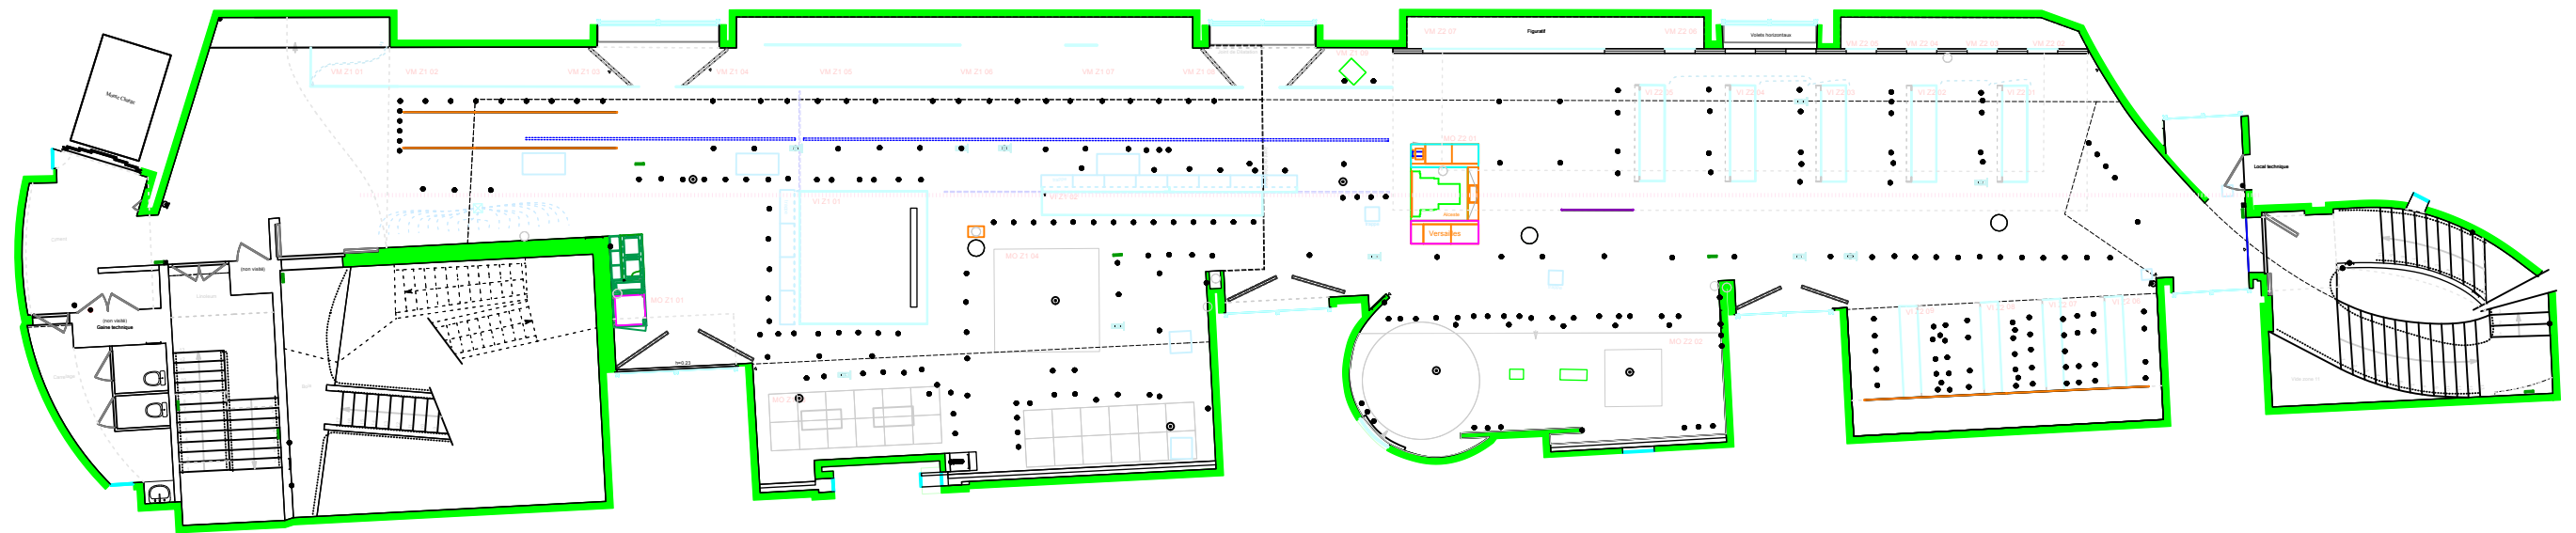


Zones I & 2


Projet : 2nd Semestre 2026

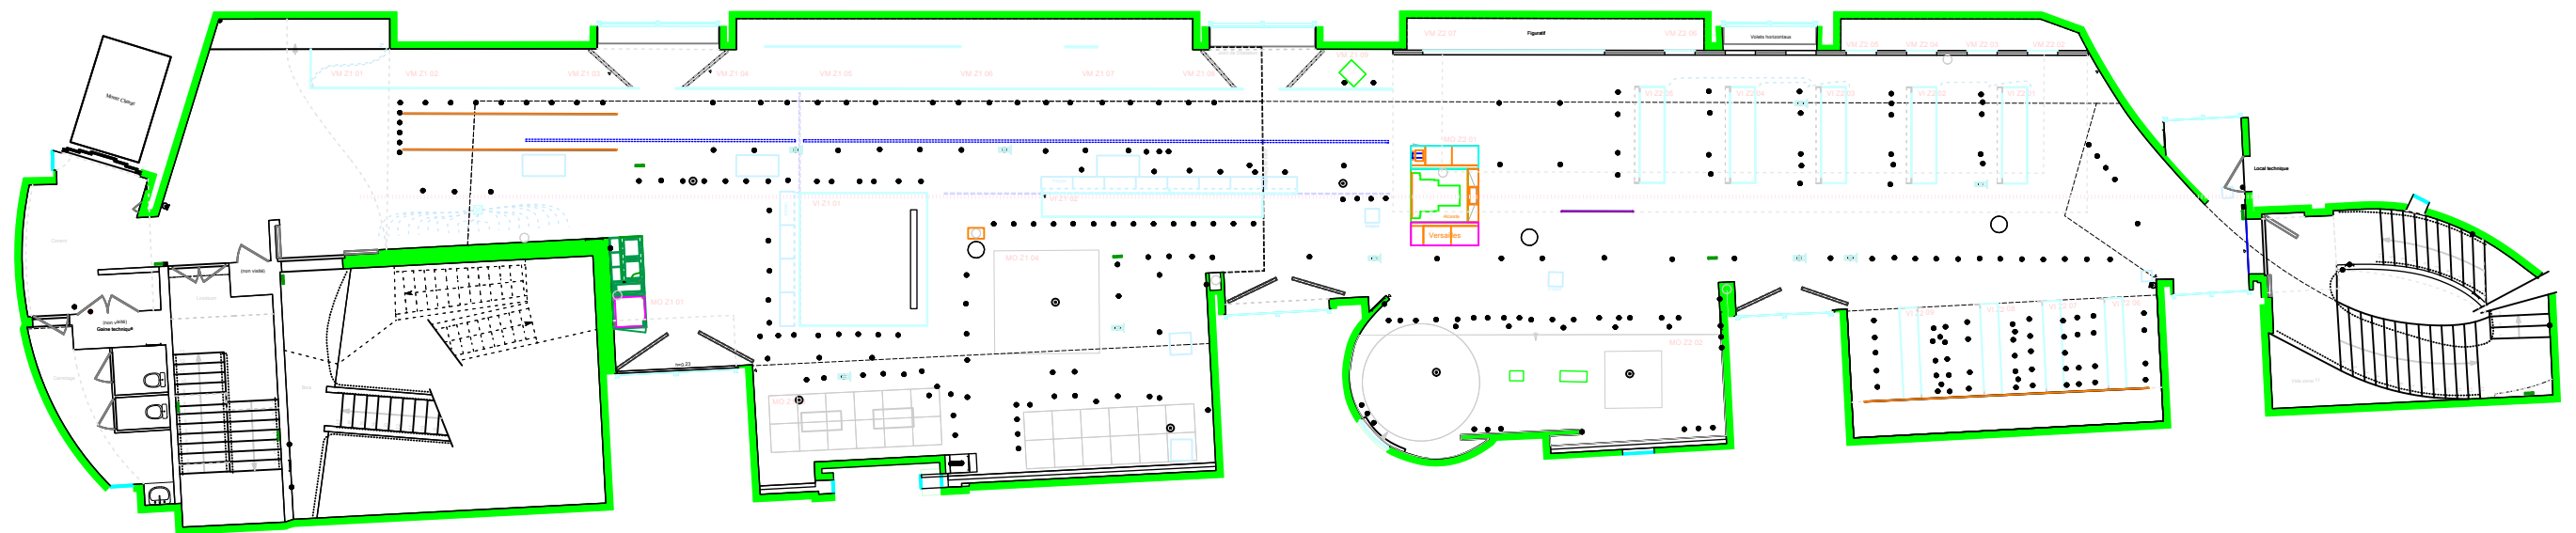


Zones I & 2

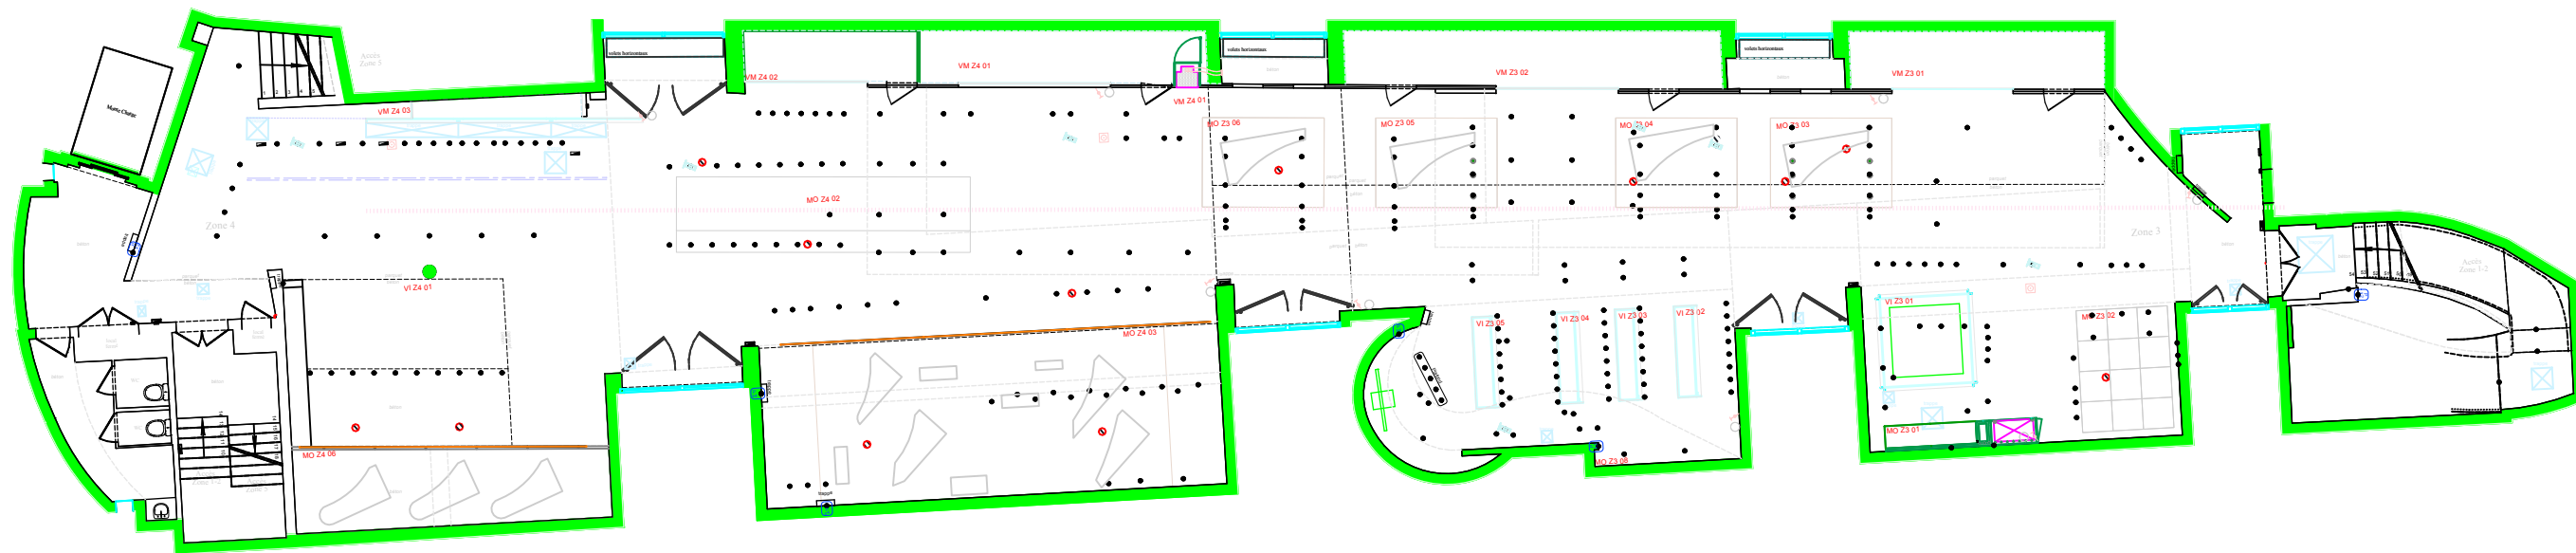


Zones 3 & 4

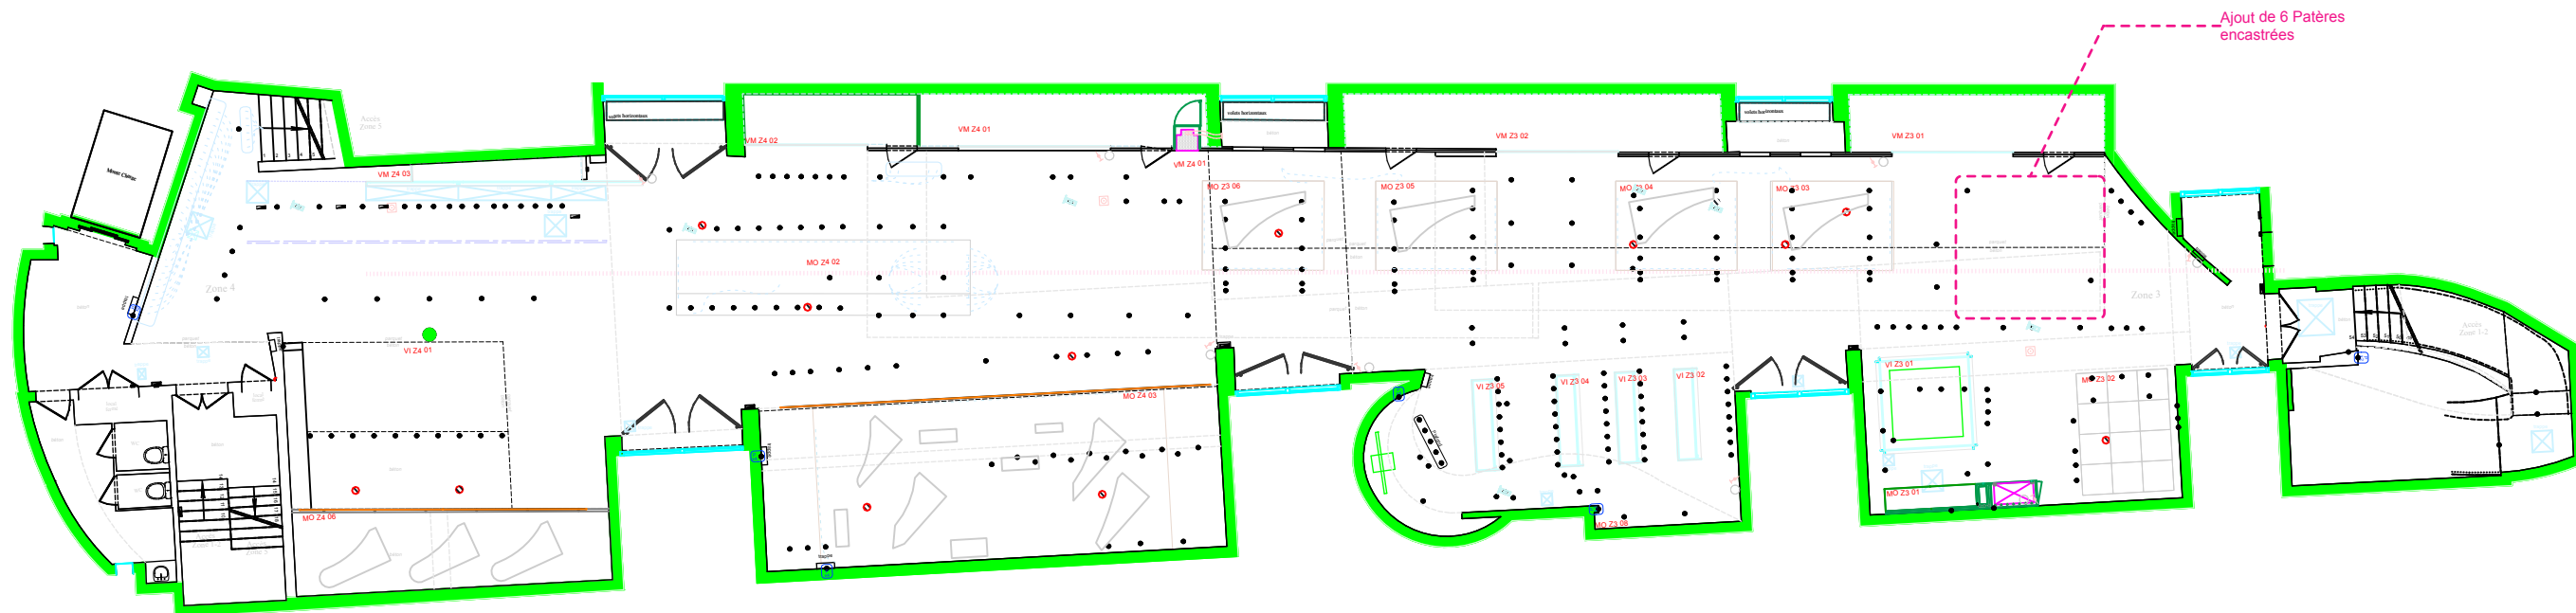

Zones 3 & 4

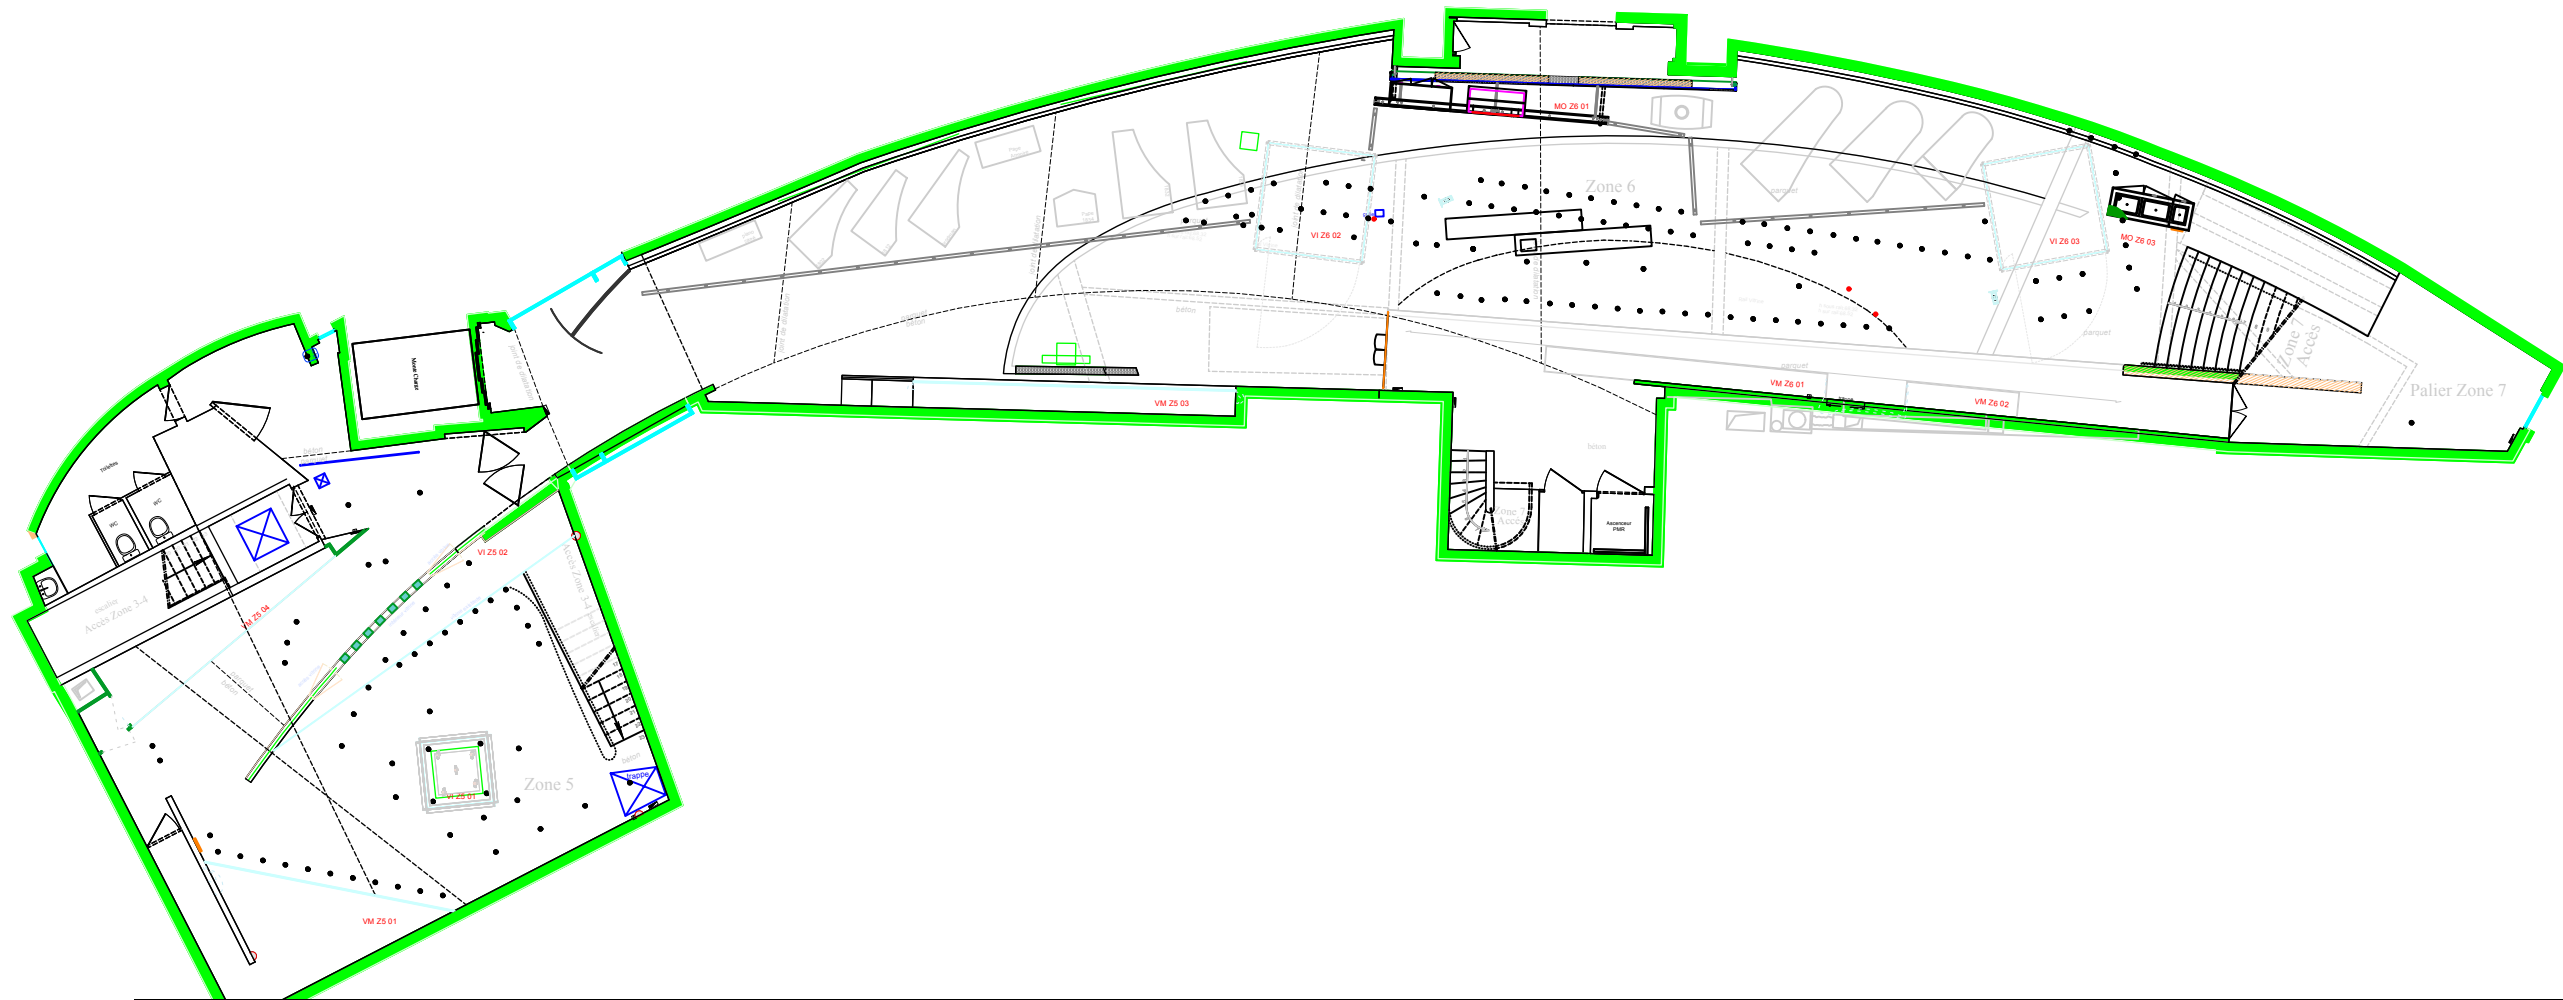

Existant : Etat des Lieux 07/2025

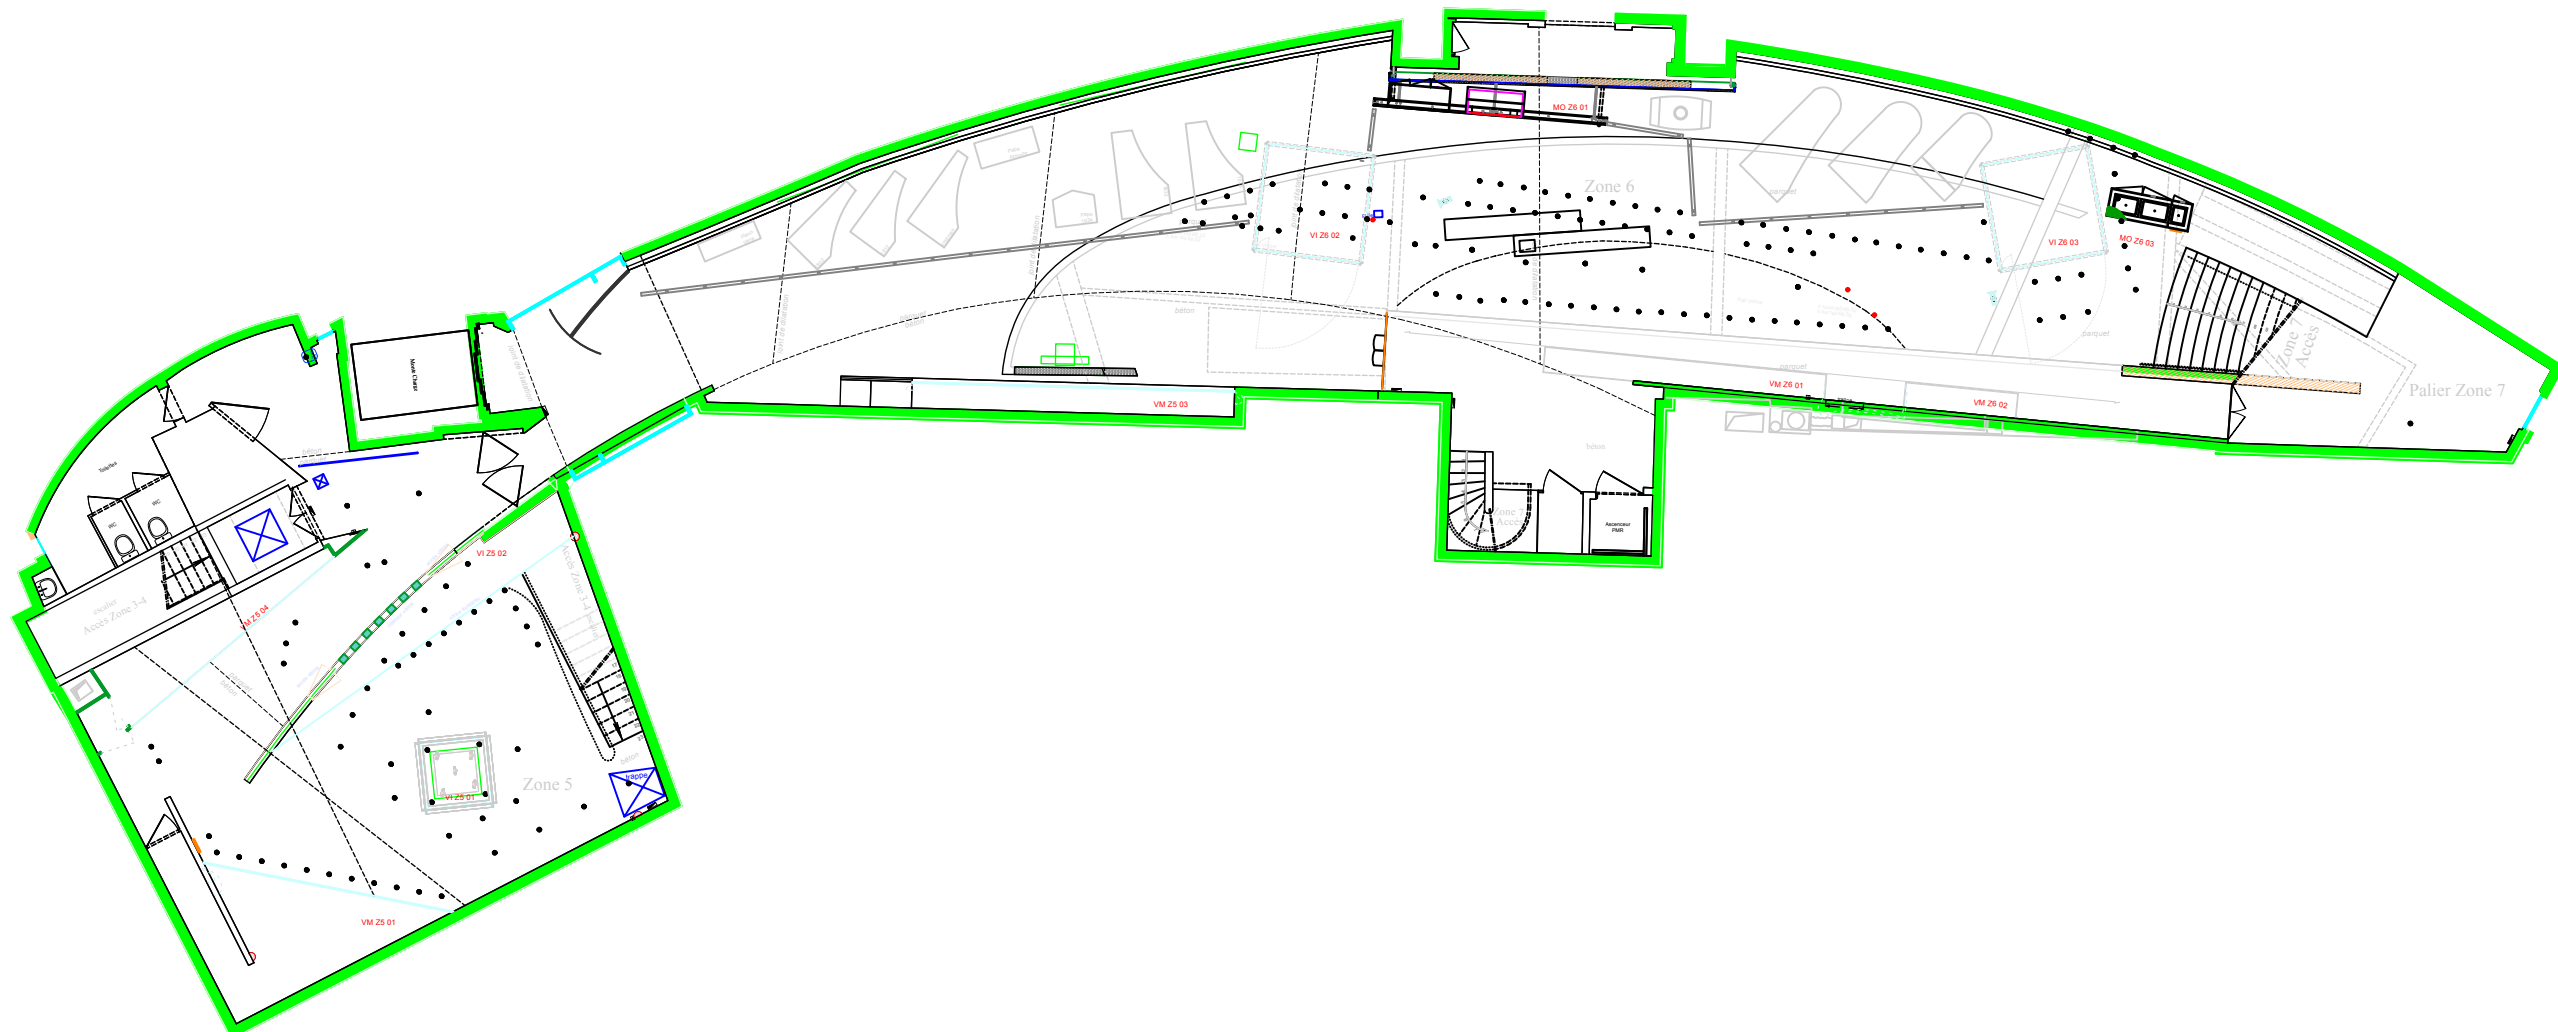

Projet : Automne 2025



Projet :
Musée de la Musique

Fichier :
260129_MM-Complet_à_Date-GC.vwx

Planche :
Eclairage Patères & Rails
3 Allumages

Repère : MM-04
Date : 29/01/2026


Phase : DCE
Indice : A

Echelle : 1:200
Unités : m

Format : A3
Dessiné par : GC


Page
38 / 43

Existant : Etat des Lieux 07/2025

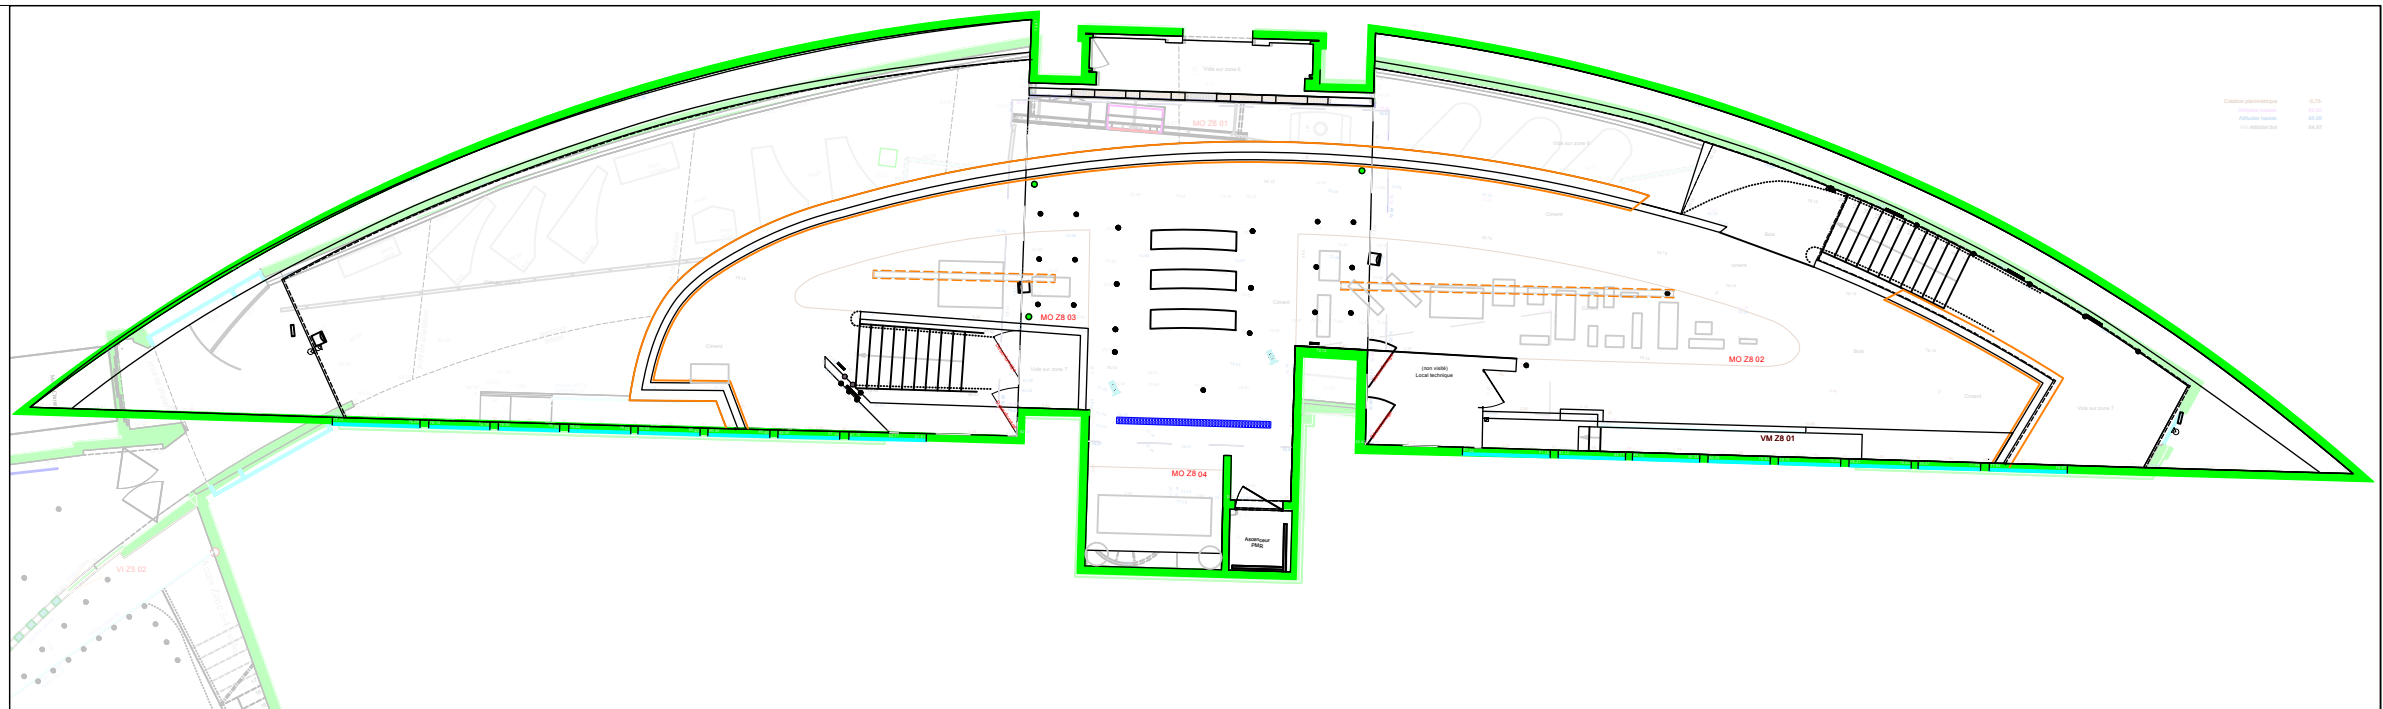


Zone 8

Projet :Automne 2025

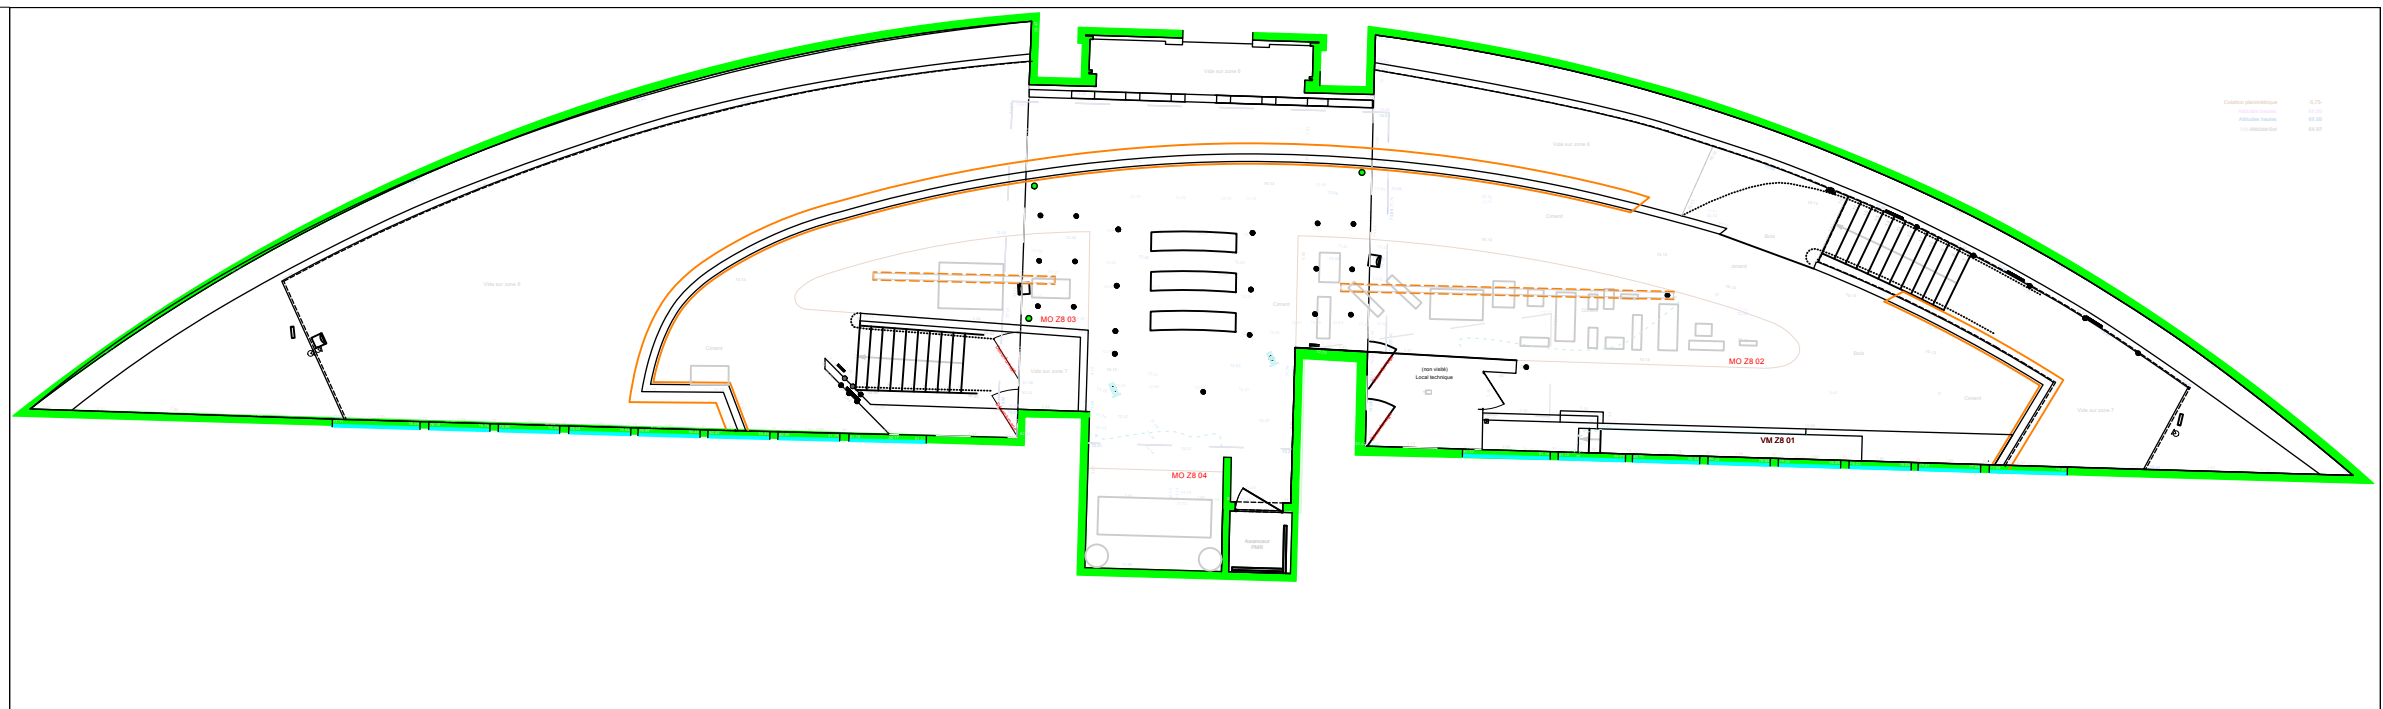

Zone 8

- ATTENTION : Plan Mâj en 2015 -

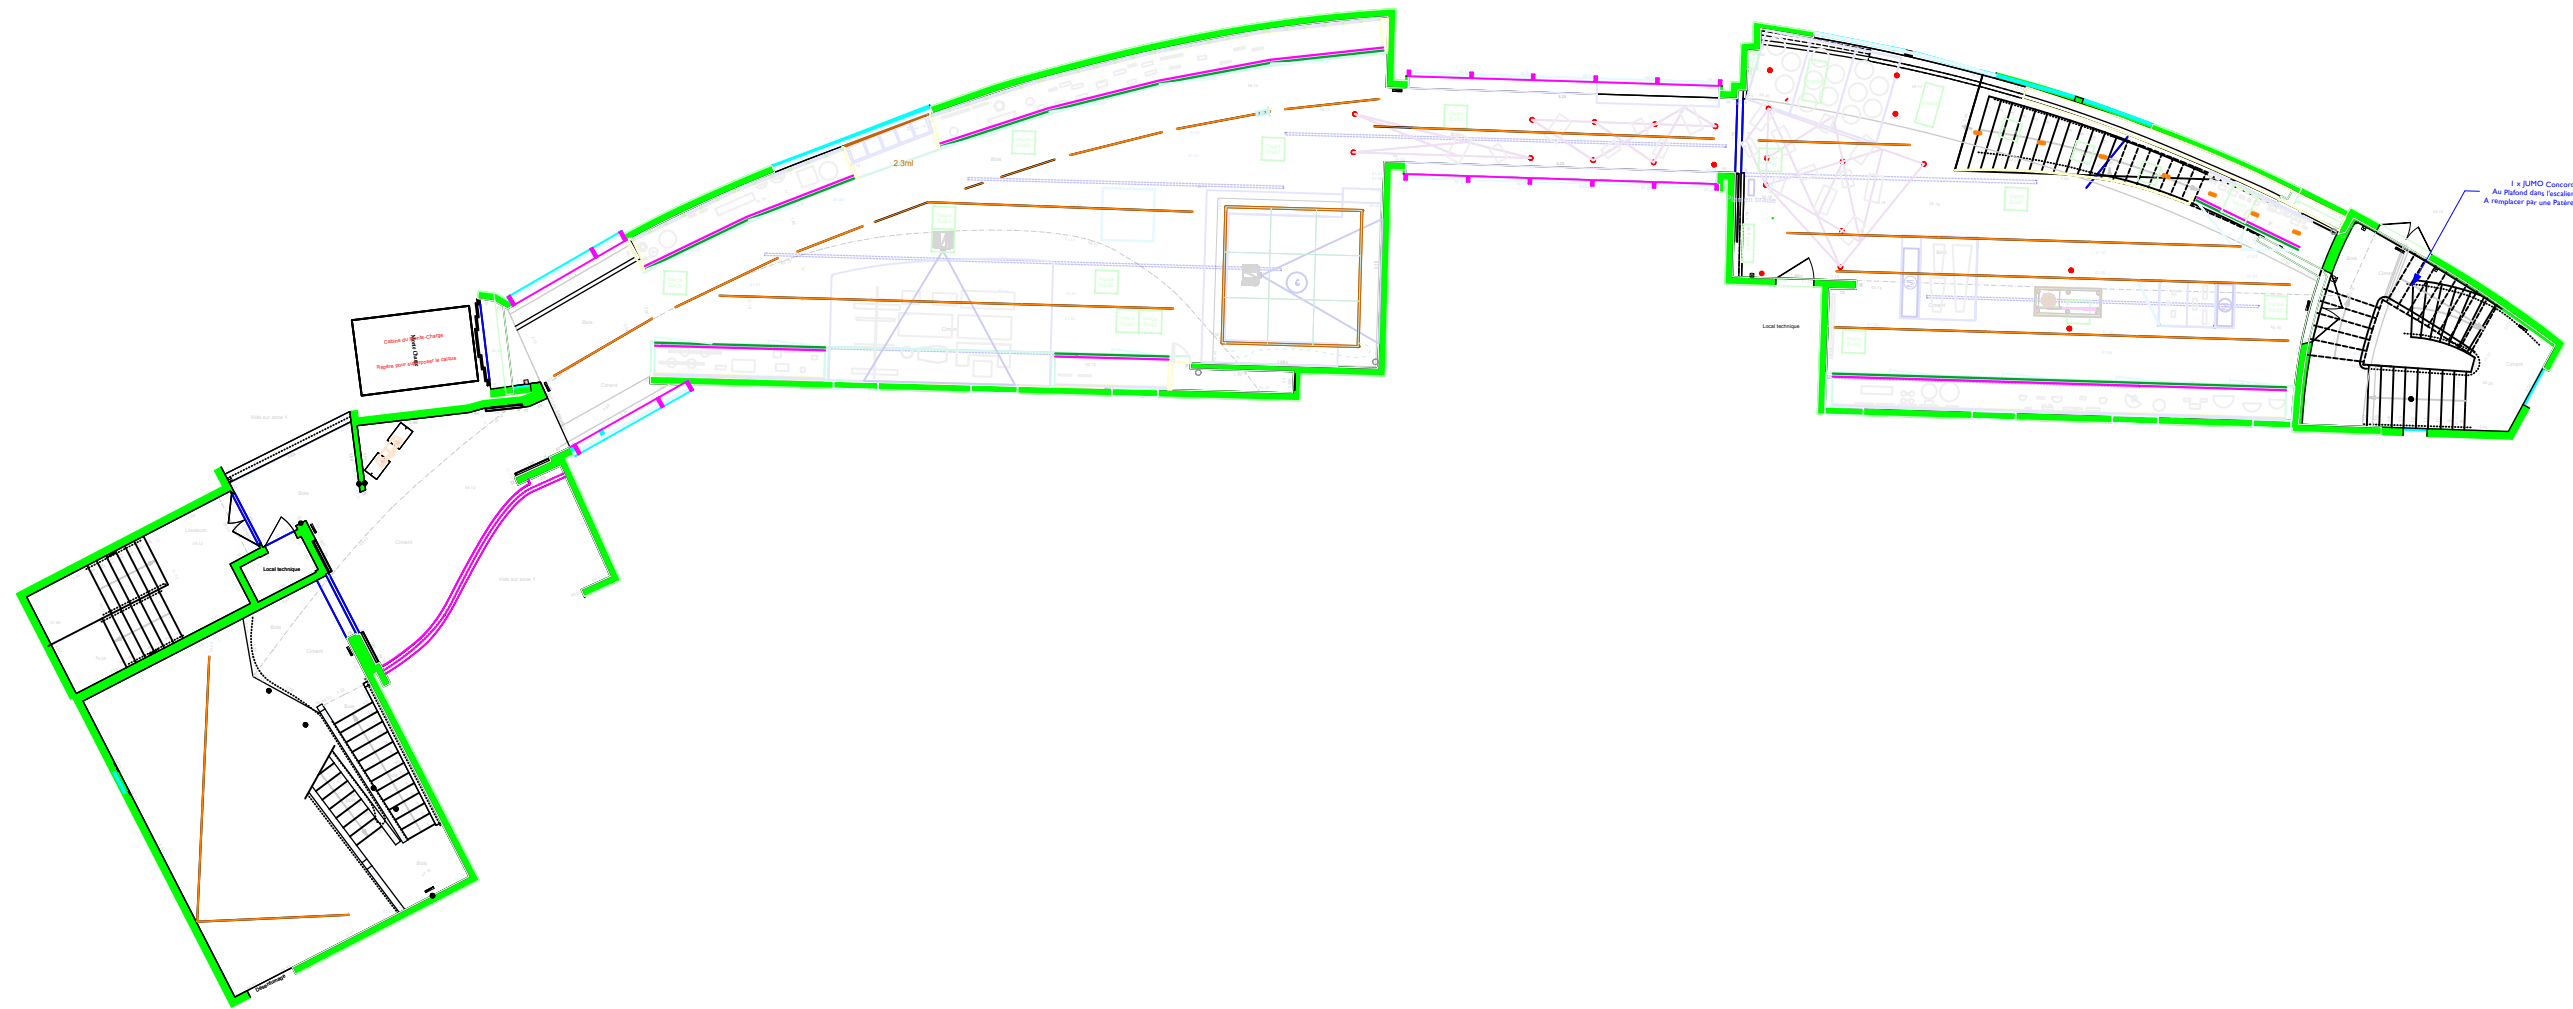

Zone 9/10

