


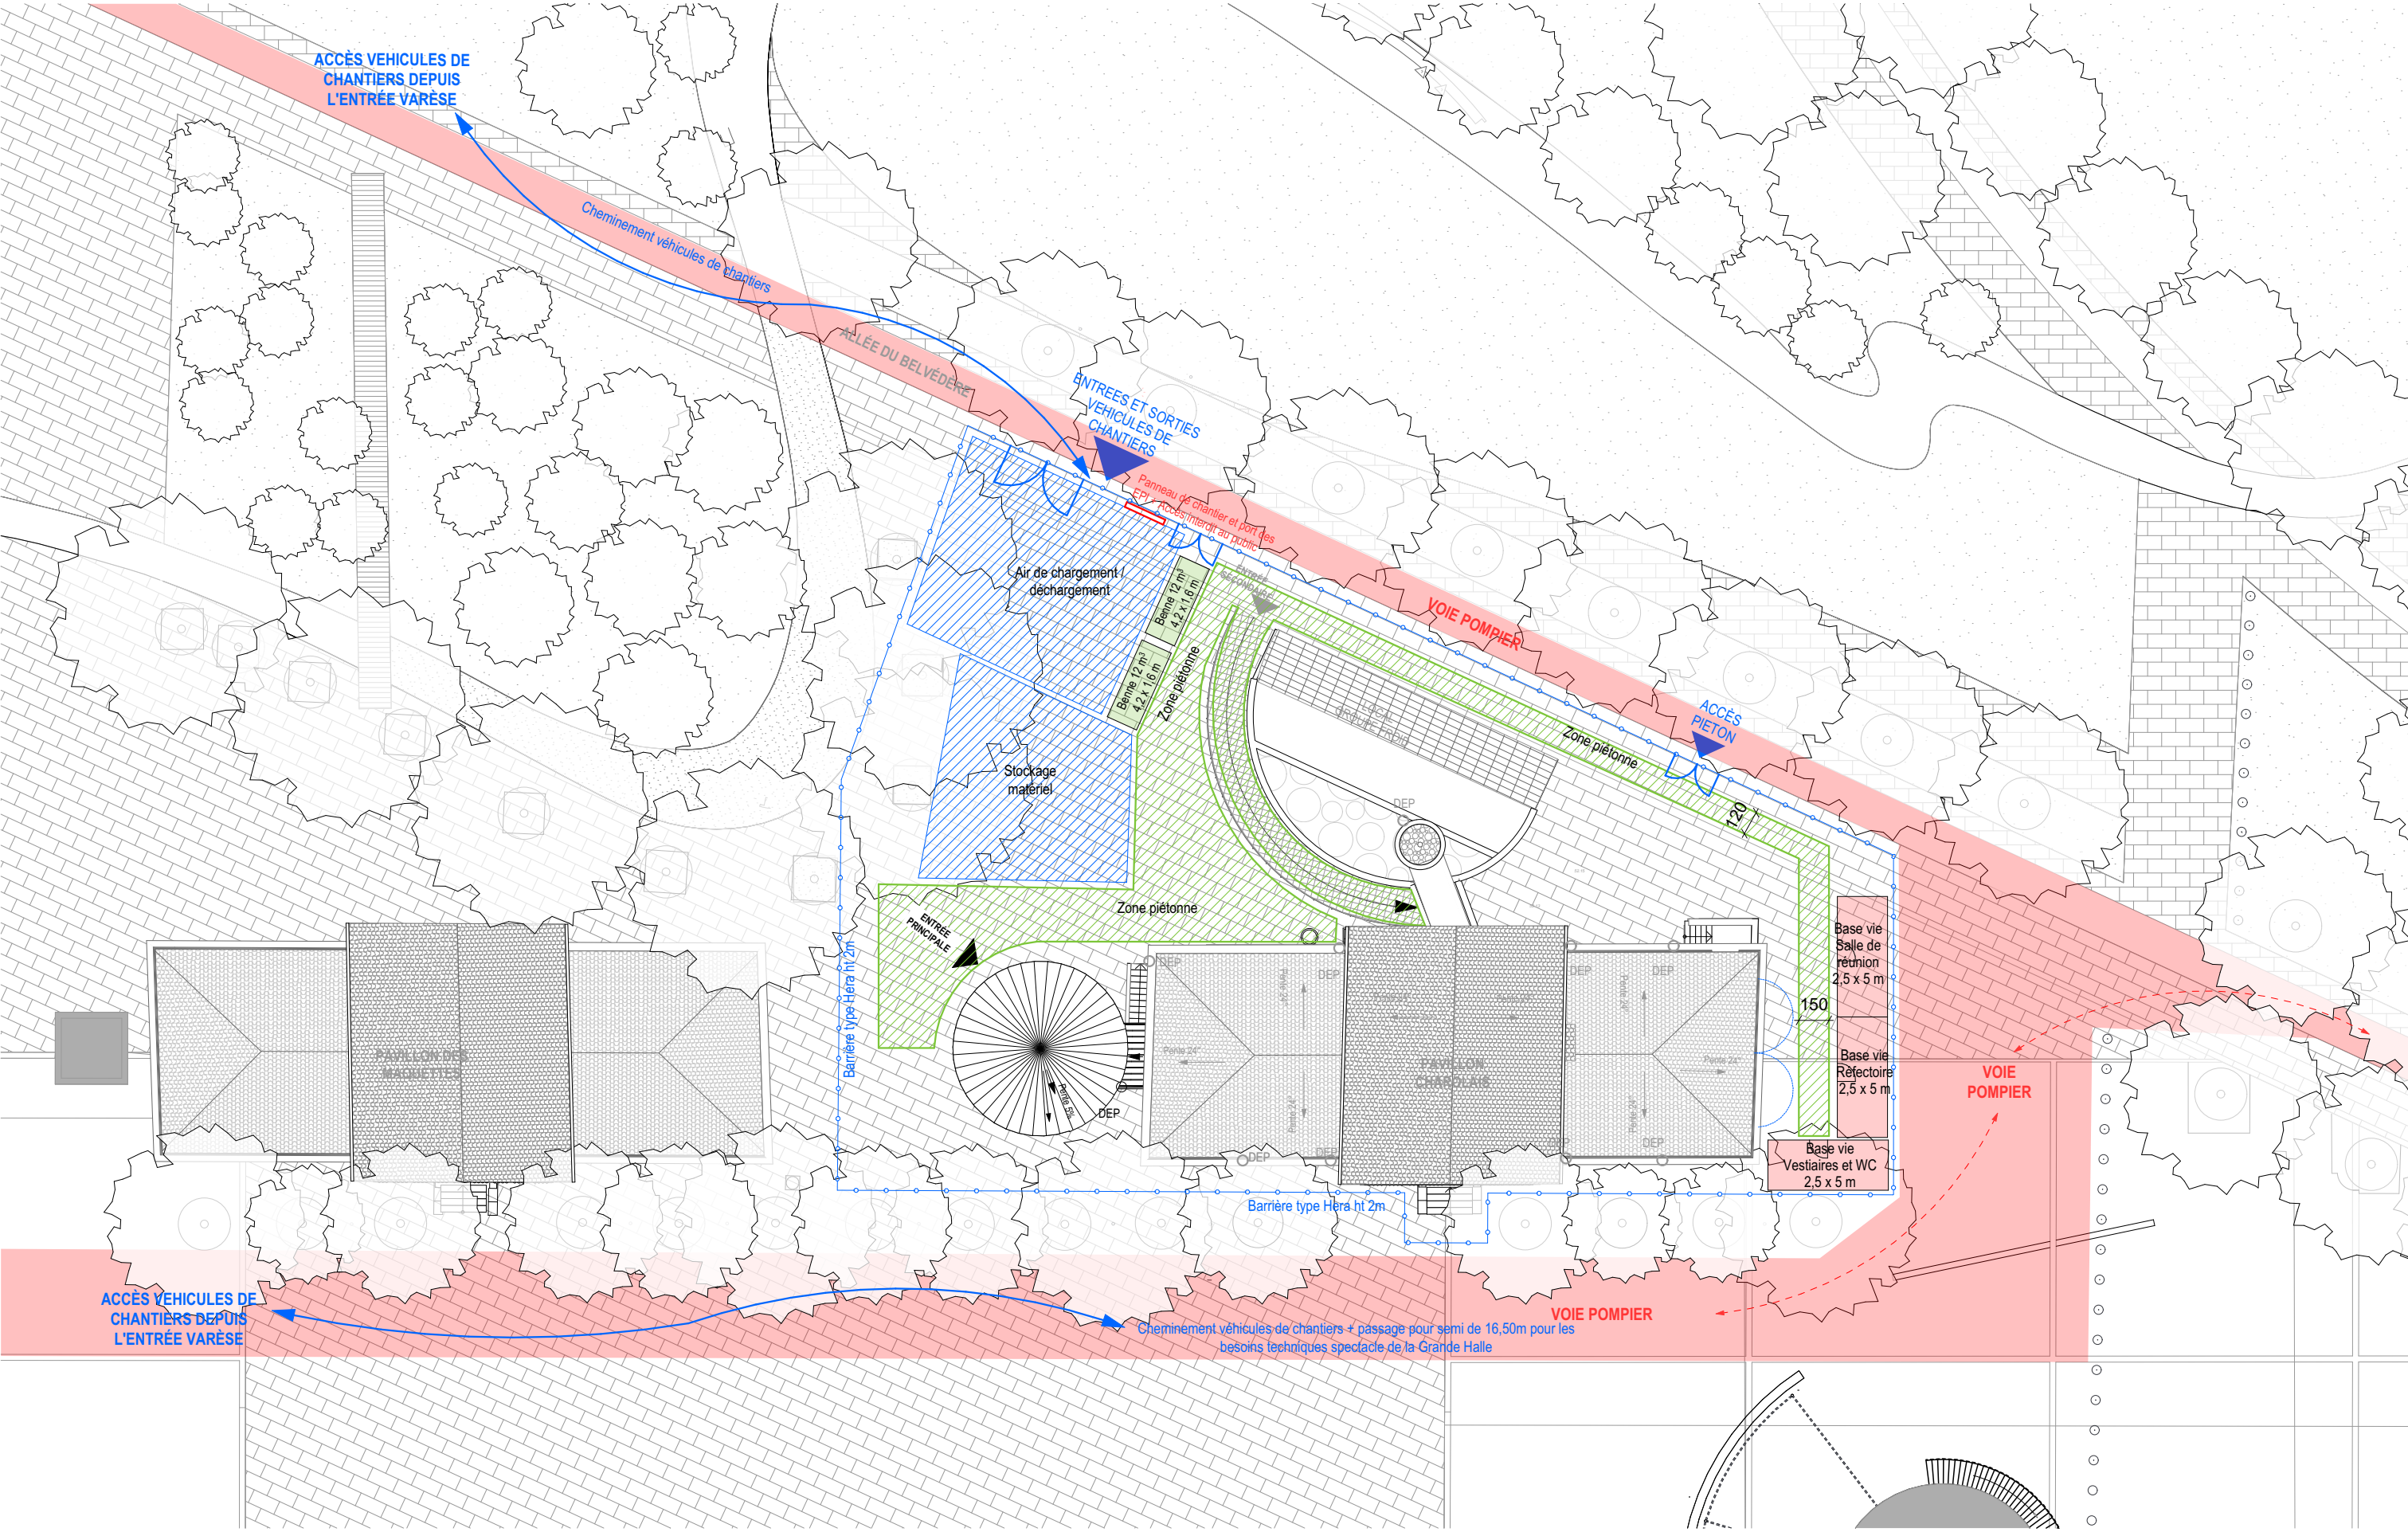

Pavillon Charolais - Le Hall de la Chanson			PRO-DCE			
Maître d'Œuvre : lemoal 40 rue du Château d'Eau 75010 Paris	Maître d'Ouvrage : EPPGHV 211 avenue Jean-Jaurès 75935 Paris Cedex 19	Réhabilitation et extension du Pavillon Charolais - Le Hall de la Chanson Adresse du projet : 211 avenue Jean-Jaurès - 75019 Paris	PIC (Plan d'Installation de chantier)	Echelle : 1:300	Date : 20/04/2026	Pièce : 01.03
				Indice :		
				Format : A3		