COUPE ÉLEVATION SUD-EST

ÉLEVATION NORD-EST

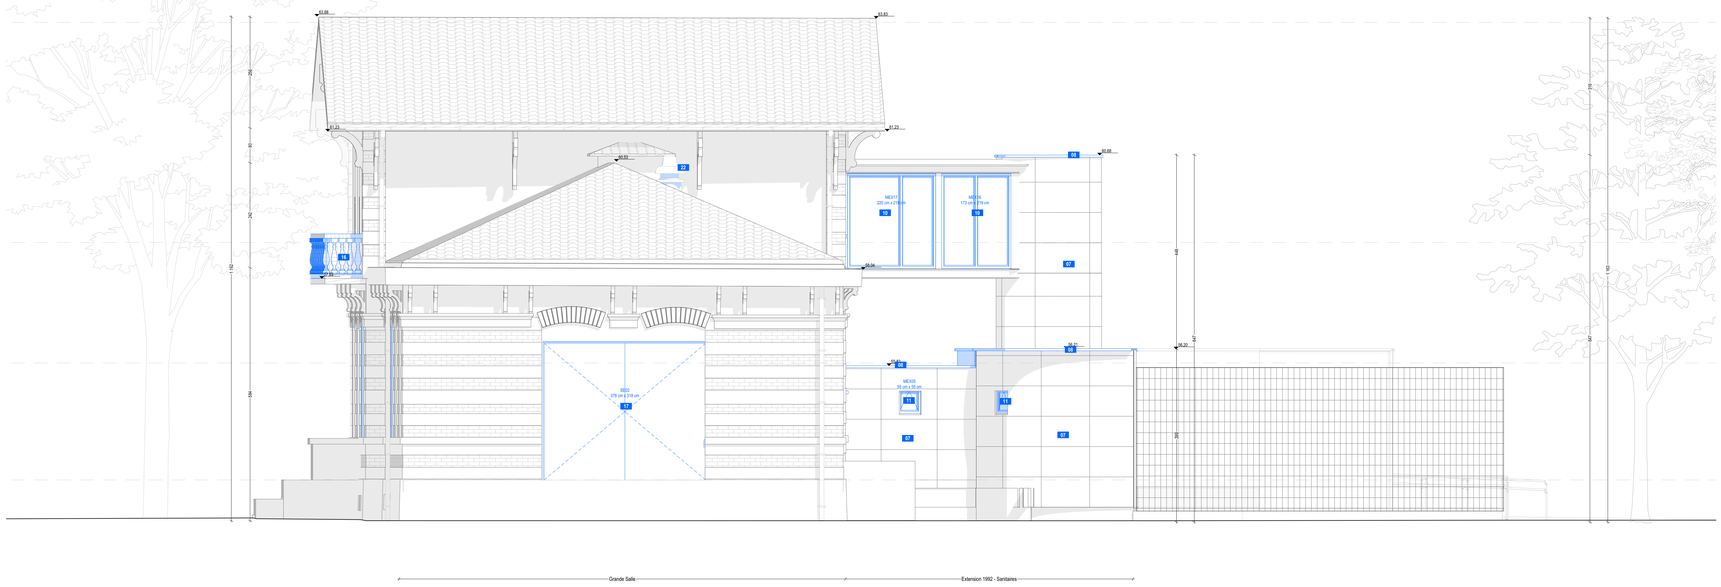

> LÉGENDE ÉLEVATIONS

LOT 01 - INSTALLATION DE CHANTIER - CURAGE - DÉMOLITIONS - GROS ŒUVRE - CHARPENTE MÉTALLIQUE

01 **Voiles béton neufs extension**
Réalisation de voiles en béton armé ép. 16 cm, y compris suéltons de liaison à l'existant.

02 **Palier en dalle béton existante**
Ponçage et jonction avec nouveau palier à traiter avec JD

03 **Emmarchement extérieur et palier**
Création d'un emmarchement de 7 marches avec gradins intégrés et palier, finition béton avec granulats polis aspect terrazzo. Ponçage, protection et traitement hydrofuge du béton terrazzo des emmarchements.

04 **Structure extension**
Structure porteuse métallique de l'extension neuve (béton et/ou charpente métallique selon étude structure).

LOT 02 - COUVERTURE - ÉTANCHÉITÉ - BARDAGE

05 **Couverture zinc**
Couverture en zinc à joint debout, teinte naturelle, calepinage à gironné. Pente ≥ 5 %. Teinte RAL au choix de l'Architecte. Conforme DTU 40.41.

06 **Bardage aluminium composite**
Bardage rapporté en panneaux aluminium composite type ALUCOBOND® easy 5X 135°/130° ou équivalent, constitué de cassettes pliées par double frissage en V à 135° permettant une fixation invisible par système de pincement. Les panneaux seront posés sur ossature secondaire aluminium régulière, avec lame d'air ventilée. Teinte naturelle ou teinte spécifique au choix de l'Architecte.

07 **Bardage extension 1992 conservé**
Nettoyage complet par méthode non abrasive, brossage, démoussage et lustrage. Contrôle et resserrage des fixations existantes. Aucun remplacement du bardage existant.

08 **Couvertines aluminium**
Dépose des couvertines existantes et remplacement par couvertines en aluminium anodisé teinte naturelle, posées sur isolant PU ép. 50 mm avec reprise complète des relevés, solins, bandes d'égoutt et points singuliers conformes DTU 43.1.

LOT 03 - MEXT - SERRURERIE

09 **Mur-rideau extension**
Façade vitrée type mur-rideau aluminium anodisé naturel. Double vitrage isolant.
Performances minimales : Uw ≤ 1.8 W/m².K et Rw ≥ 30 dB. Pose conforme DTU 39.

10 **Remplacement vitrage passerelle**
Dépose du vitrage existant et remplacement par des menuiseries de la passerelle composées de châssis vitrés toute hauteur, à ouvrants fixes, avec reprise complète des calfeutrements périphériques. Profils fins en aluminium, avec montants et traverses permettant les divisions, proportions et implantations actuelles. Finition aluminium naturel. Double vitrage feuilleté type Securit, vitrage clair.

11 **Menuiseries extension 1992**
Menuiserie composée d'un vantail à châssis à soufflet, avec ouverture basculante en partie haute. Finition aluminium naturel, double vitrage feuilleté type Securit, vitrage clair.

12 **Menuiseries Café-Bœuf**
Remplacement par menuiserie double composée de deux vantaux battants avec petits bois décoratifs collés de part et d'autre du vitrage, avec intercalaire intégré assurant une continuité visuelle, de même teinte, dimension et finition. Imposte cintrée fixe en partie haute. Finition bois peint, RAL au choix de l'architecte, double vitrage. Rw + Ctr ≥ 47 dB. Double vitrage feuilleté type Securit, vitrage clair.

13 **Menuiseries grande salle**
Menuiserie composée de deux vantaux à châssis fixes, avec petits bois décoratifs collés de part et d'autre du vitrage, avec intercalaire intégré assurant une continuité visuelle, de même teinte, dimension et finition. Imposte cintrée fixe en partie haute. Finition bois peint, RAL au choix de l'architecte. Pose de films opacifiants intérieurs PVC auto-adhésifs. Rw + Ctr ≥ 39 dB. Double vitrage feuilleté type Securit, vitrage clair.

14 **Menuiseries R+1**
Menuiserie composée de vantaux avec petits bois décoratifs collés de part et d'autre du vitrage, avec intercalaire intégré assurant une continuité visuelle, de même teinte, dimension et finition. Imposte cintrée fixe en partie haute pour certaines menuiseries. Finition bois peint, RAL au choix de l'architecte. Rw + Ctr ≥35 dB. Double vitrage feuilleté type Securit, vitrage clair.

15 **Soupiraux**
Soupirail à soufflet, avec ouvrant basculant vers le haut. Finition bois peint, RAL au choix de l'architecte. Rw + Ctr ≥ 40 dB

16 **Balustre**
Remplacement de la balustre bois à l'identique de l'existant.

17 **Porte acoustique fond de scène**
Bloc-porte métallique 2 vantaux battants anti-intrusion accès aux décors avec isolation acoustique. Ouverture 180°. Finition aluminium thermolaqué. RW ≥ 47 dB.

18 **Enseigne lettres découpées**
Enseigne lettres aluminium naturel, fixation invisible, plaque acier ép. 3 mm, rétroéclairée, fixée sur picots déporités.

19 **Enseigne existante rétroéclairée**
Enseigne existante repositionnée

20 **Garde-corps**
Mise en oeuvre de garde-corps type remplissage en treillis métallique souplé à mailles losangées, réalisé en câble d'acier inoxydable. Maille tendue, assurant la protection contre les chutes tout en conservant une transparence visuelle. Fixation périphérique par colliers et platines métalliques sur structure tubulaire en acier galvanisé, sections circulaires Ø40 mm, comprenant montants verticaux et lisses hautes. Assemblages soudés, protection anticorrosion adaptée à un usage intérieur.

LOT 07 et 08 - LOTS TECHNIQUES

21 **Rétroéclairage enseigne**
Alimentation et dispositifs LED pour enseigne acier rétroéclairée.

22 **Remplacement des systèmes de ventilation**
Remplacement complet des équipements existants (CTA / extracteurs selon étude).

Pavillon Charolais - Le Hall de la Chanson
Réhabilitation et extension du Pavillon Charolais - Le Hall de la Chanson

Adresse du projet :
211 avenue Jean-Jaurès
75019 Paris

MAITRE D'OUVRAGE

Établissement public du parc et de la Grande Halle de la Villette
211 avenue Jean-Jaurès - 75935 Paris Cedex 19
Tél : + 33 (0)6 03 31 45 56
@: t.lepanouse@villette.com

MAITRISE D'OEUVRE

Architecte	lemoal 40 rue du Château d'Eau - 75010 Paris Tél: 01 42 41 25 72 - @: lea@lemoal.archi	
Fluide, Thermique, Energie, Environnement	LBE Ingénierie 101 bis, avenue Eugène Delacroix - 92210 Draveil Tél: 01 69 48 89 45 - @: benjamin.lefautz@lbei.fr	
Structure	Lamalle Ingénierie 9, rue Lucie - 94310 Orly Tél : 06 75 05 08 81 - @: matthieu.boussicault@lamalle.com	
Scénographie	Clair-Obscur 42 rue d'Aurson - 75020 Paris Tél: 06 34 02 15 77 - @: am@agenceaco.fr	
Bureau de contrôle	Socotec Immeuble Mirabeau - 5 Place des Frères Montgolfier - 78182 Saint-Quentin-En-Yvelines Tél: 06 22 51 98 59 - @: charles.koussikouadio@socotec.com Tél: 06 12 02 60 00 - @: kamal.moris@socotec.com	
SPS	ACI 5, bis rue du bois - 60220 Boutavent Tél: 03 64 19 80 30 - @: blandine.lelay@aci-bet.com	

Date	Indice	Description

PRO-DCE

Projet - Elévation SE et NE	Echelle : 1:50, 1:100 Indice : Format : A3	Date : 20/04/2026	Pièce : 05.02