



Pavillon Charolais - Le Hall de la Chanson
Réhabilitation et extension du Pavillon Charolais - Le Hall de la Chanson

Adresse du projet :
211 avenue Jean-Jaurès
75019 Paris

MAITRE D'OUVRAGE

Établissement public du parc et de la Grande Halle de la Villette
211 avenue Jean-Jaurès - 75935 Paris Cedex 19
Tél: + 33 (0)6 03 31 45 56
@: t.lapanouse@villette.com




MAITRISE D'OEUVRE

Architecte	lemoal 40 rue du Château d'Eau - 75010 Paris Tél: 01 42 41 25 72 - @: lea@lemoal.archi	lemoal
Fluide, Thermique, Energie, Environnement	LBE Ingénierie 101 bis, avenue Eugène Delacroix - 92210 Draveil Tél: 01 69 48 89 45 - @: benjamin.lefaut@lbei.fr	
Structure	Lamalle Ingénierie 9, rue Lucie - 94310 Orly Tél : 06 75 05 08 81 - @: matthieu.boussicaut@lamalle.com	
Scénographie	Clair-Obscur 42 rue d'Avron - 75020 Paris Tél: 06 34 02 15 77 - @: ah@agenceaco.fr	ACO Agence Clair-Obscur SCÉNOGRAPHIE D'ÉQUIPEMENT
Bureau de contrôle	Socotec Immeuble Mirabeau - 5 Place des Frères Montgolfier - 78182 Saint-Quentin-En-Yvelines Tél: 06 22 51 98 59 - @: charles.kouassikouadio@socotec.com Tél: 06 12 02 60 00 - @: kamal.morsi@socotec.com	
SPS	ACI 5, bis rue du bois - 60220 Boutavent Tél: 03 64 19 80 30 - @: blandine.lelay@aci-bet.com	

Date	Indice	Description

PRO-DCE			
Carnet de repérage - Murs, doublages et cloisons	Echelle :	Date : 27/03/2026	Pièce : 06.01
	Indice :		
	Format : A3		

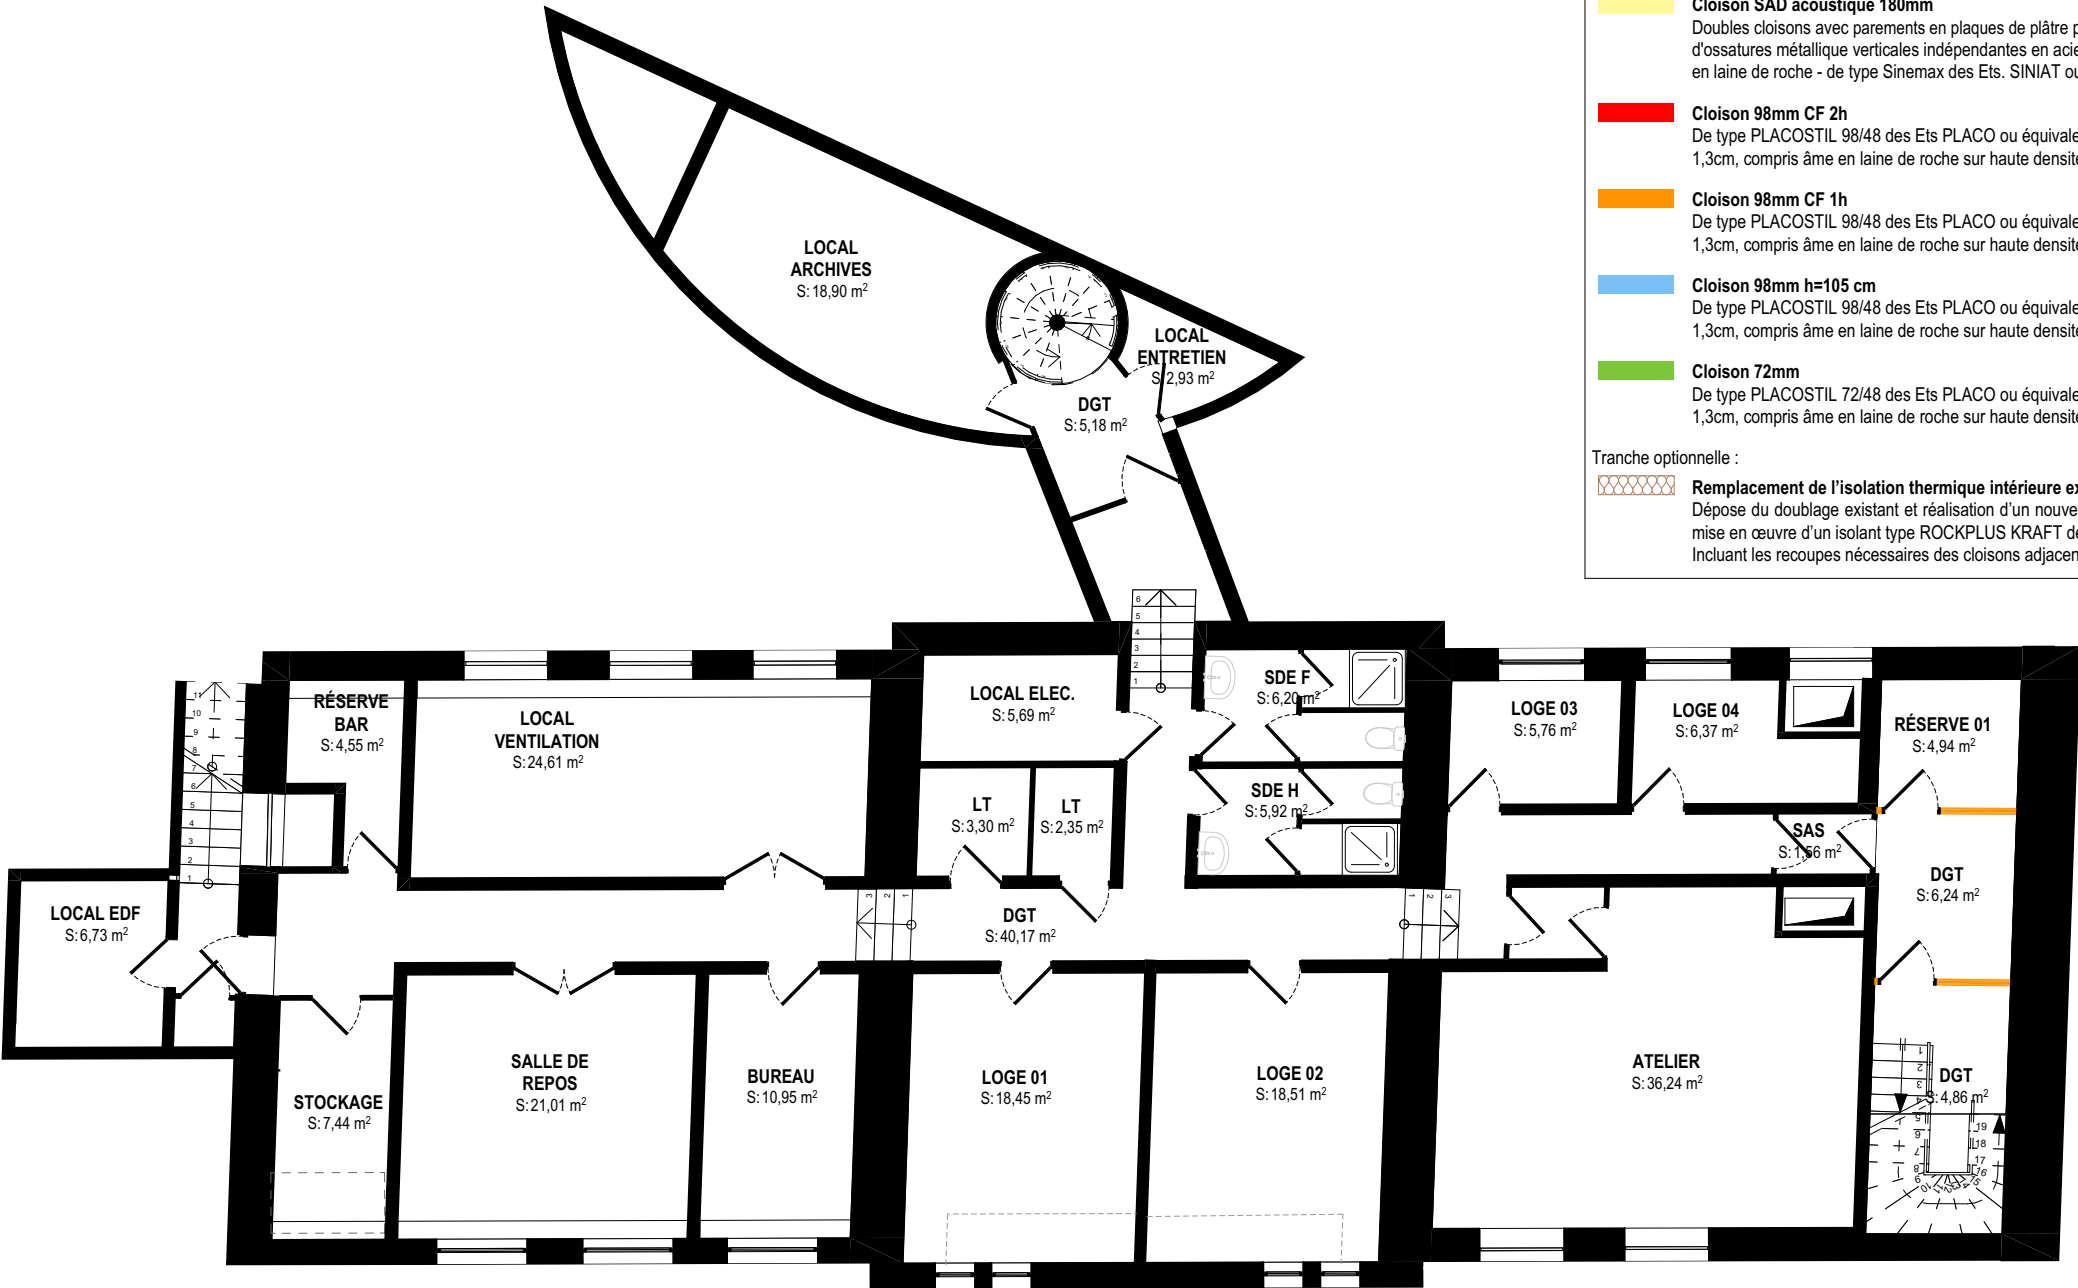

> MURS, DOUBLAGES ET CLOISONS

- Tranche ferme :
- Maçonnerie créée en parpaing ou béton armé suivant localisation compris chainages arases en béton armé**
ép. 160 mm
 - Mur-rideaux**
Mur-rideau monté sur épinges avec châssis menuisés en aluminium thermolaqué, teinte RAL au choix de l'Architecte, double vitrage feuilleté à contrôle solaire
 - Poteau métallique**
ép. totale selon localisation
 - Isolation thermique intérieur 120mm+BA13**
Doublage avec âme isolante ROCKPLUS KRAFT des Ets ROCKWOOL ép. 12cm, sur ossature métallique en acier galva et plaque de BA13
 - Complexe Isolation thermique et acoustique 220mm**
Compris âme isolante ROCKPLUS KRAFT des Ets ROCKWOOL ép. 12cm, sur ossature métallique en acier galva et habillage en lattes de bois ajourés avec isolant ép. 10cm.
 - Cloison SAD acoustique 180mm**
Doubles cloisons avec parements en plaques de plâtre phoniques PLACOPLATRE BA13, ép. 1,3cm ; double ligne d'ossatures métallique verticales indépendantes en acier galva et liaisons antivibratiles ; profilés en acier et remplissage en laine de roche - de type Sinemax des Ets. SINIAT ou équivalent. ép. 180mm. CF 2h
 - Cloison 98mm CF 2h**
De type PLACOSTIL 98/48 des Ets PLACO ou équivalent, composé de plaques de plâtre type PLACOPLATRE BA13, ép. 1,3cm, compris âme en laine de roche sur haute densité, sur ossature métallique en acier galva.
 - Cloison 98mm CF 1h**
De type PLACOSTIL 98/48 des Ets PLACO ou équivalent, composé de plaques de plâtre type PLACOPLATRE BA13, ép. 1,3cm, compris âme en laine de roche sur haute densité, sur ossature métallique en acier galva.
 - Cloison 98mm h=105 cm**
De type PLACOSTIL 98/48 des Ets PLACO ou équivalent, composé de plaques de plâtre type PLACOPLATRE BA13, ép. 1,3cm, compris âme en laine de roche sur haute densité, sur ossature métallique en acier galva.
 - Cloison 72mm**
De type PLACOSTIL 72/48 des Ets PLACO ou équivalent, composé de plaques de plâtre type PLACOPLATRE BA13, ép. 1,3cm, compris âme en laine de roche sur haute densité, sur ossature métallique en acier galva.
- Tranche optionnelle :
- Remplacement de l'isolation thermique intérieure existante**
Dépose du doublage existant et réalisation d'un nouveau complexe de doublage sur ossature métallique, comprenant la mise en œuvre d'un isolant type ROCKPLUS KRAFT des Ets ROCKWOOL, ép.120 mm, et plaques de plâtre type BA13. Incluant les recoupes nécessaires des cloisons adjacentes sur une longueur de 50 cm.



Pavillon Charolais - Le Hall de la Chanson			PRO-DCE				
Maître d'Œuvre : Iemoal 40 rue du Château d'Eau 75010 Paris	Iemoal	Maître d'Ouvrage : EPPGHV 211 avenue Jean-Jaurès 75935 Paris Cedex 19	Réhabilitation et extension du Pavillon Charolais - Le Hall de la Chanson Adresse du projet : 211 avenue Jean-Jaurès - 75019 Paris	Plan R-1 - Murs, doublages et cloisons	Echelle : 1:125, 1:100	Date : 27/03/2026	Pièce : 06.01.1
					Indice :		
					Format : A3		

> MURS, DOUBLAGES ET CLOISONS

Tranche ferme :

Maçonnerie créée en parpaing ou béton armé suivant localisation compris chainages arases en béton armé
ép. 160 mm

Mur-rideaux
Mur-rideau monté sur épines avec châssis menuisés en aluminium thermolaqué, teinte RAL au choix de l'Architecte, double vitrage feuilleté à contrôle solaire

Poteau métallique
ép. totale selon localisation

Isolation thermique intérieur 120mm+BA13
Doublage avec âme isolante ROCKPLUS KRAFT des Ets ROCKWOOL ép. 12cm, sur ossature métallique en acier galva et plaque de BA13

Complexe Isolation thermique et acoustique 220mm
Compris âme isolante ROCKPLUS KRAFT des Ets ROCKWOOL ép. 12cm, sur ossature métallique en acier galva et habillage en lattes de bois ajourés avec isolant ép. 10cm.

Cloison SAD acoustique 180mm
Doubls cloisons avec parements en plaques de plâtre phoniques PLACOPLATRE BA13, ép. 1,3cm ; double ligne d'ossatures métallique verticales indépendantes en acier galva et liaisons antivibratiles ; profilés en acier et remplissage en laine de roche - de type Sinemax des Ets. SINIAT ou équivalent. ép. 180mm. CF 2h

Cloison 98mm CF 2h
De type PLACOSTIL 98/48 des Ets PLACO ou équivalent, composé de plaques de plâtre type PLACOPLATRE BA13, ép. 1,3cm, compris âme en laine de roche sur haute densité, sur ossature métallique en acier galva.

Cloison 98mm CF 1h
De type PLACOSTIL 98/48 des Ets PLACO ou équivalent, composé de plaques de plâtre type PLACOPLATRE BA13, ép. 1,3cm, compris âme en laine de roche sur haute densité, sur ossature métallique en acier galva.

Cloison 98mm h=105 cm
De type PLACOSTIL 98/48 des Ets PLACO ou équivalent, composé de plaques de plâtre type PLACOPLATRE BA13, ép. 1,3cm, compris âme en laine de roche sur haute densité, sur ossature métallique en acier galva.

Cloison 72mm
De type PLACOSTIL 72/48 des Ets PLACO ou équivalent, composé de plaques de plâtre type PLACOPLATRE BA13, ép. 1,3cm, compris âme en laine de roche sur haute densité, sur ossature métallique en acier galva.

Tranche optionnelle :

Remplacement de l'isolation thermique intérieure existante
Dépose du doublage existant et réalisation d'un nouveau complexe de doublage sur ossature métallique, comprenant la mise en œuvre d'un isolant type ROCKPLUS KRAFT des Ets ROCKWOOL, ép.120 mm, et plaques de plâtre type BA13. Incluant les recoupes nécessaires des cloisons adjacentes sur une longueur de 50 cm.

Pavillon Charolais - Le Hall de la Chanson			PRO-DCE			
Maître d'Œuvre : lemoal 40 rue du Château d'Eau 75010 Paris	Maître d'Ouvrage : EPPGHV 211 avenue Jean-Jaurès 75935 Paris Cedex 19	Réhabilitation et extension du Pavillon Charolais - Le Hall de la Chanson Adresse du projet : 211 avenue Jean-Jaurès - 75019 Paris	Plan RDC - Murs, doublages et cloisons	Echelle : 1:125,	Date : 27/03/2026	Pièce : 06.01.2
				1:100		
				Indice :		
				Format : A3		


> MURS, DOUBLAGES ET CLOISONS

Tranche ferme :

- Maçonnerie créée en parpaing ou béton armé suivant localisation compris chainages arases en béton armé**
ép. 160 mm
- Mur-rideaux**
Mur-rideau monté sur épines avec châssis menuisés en aluminium thermolaqué, teinte RAL au choix de l'Architecte, double vitrage feuilleté à contrôle solaire
- Poteau métallique**
ép. totale selon localisation
- Isolation thermique intérieur 120mm+BA13**
Doublage avec âme isolante ROCKPLUS KRAFT des Ets ROCKWOOL ép. 12cm, sur ossature métallique en acier galva et plaque de BA13
- Complexe Isolation thermique et acoustique 220mm**
Compris âme isolante ROCKPLUS KRAFT des Ets ROCKWOOL ép. 12cm, sur ossature métallique en acier galva et habillage en lattes de bois ajourés avec isolant ép. 10cm.
- Cloison SAD acoustique 180mm**
Doubles cloisons avec parements en plaques de plâtre phoniques PLACOPLATRE BA13, ép. 1,3cm ; double ligne d'ossatures métallique verticales indépendantes en acier galva et liaisons antivibratiles ; profilés en acier et remplissage en laine de roche - de type Sinemax des Ets. SINIAT ou équivalent. ép. 180mm. CF 2h
- Cloison 98mm CF 2h**
De type PLACOSTIL 98/48 des Ets PLACO ou équivalent, composé de plaques de plâtre type PLACOPLATRE BA13, ép. 1,3cm, compris âme en laine de roche sur haute densité, sur ossature métallique en acier galva.
- Cloison 98mm CF 1h**
De type PLACOSTIL 98/48 des Ets PLACO ou équivalent, composé de plaques de plâtre type PLACOPLATRE BA13, ép. 1,3cm, compris âme en laine de roche sur haute densité, sur ossature métallique en acier galva.
- Cloison 98mm h=105 cm**
De type PLACOSTIL 98/48 des Ets PLACO ou équivalent, composé de plaques de plâtre type PLACOPLATRE BA13, ép. 1,3cm, compris âme en laine de roche sur haute densité, sur ossature métallique en acier galva.
- Cloison 72mm**
De type PLACOSTIL 72/48 des Ets PLACO ou équivalent, composé de plaques de plâtre type PLACOPLATRE BA13, ép. 1,3cm, compris âme en laine de roche sur haute densité, sur ossature métallique en acier galva.

Tranche optionnelle :

- Remplacement de l'isolation thermique intérieure existante**
Dépose du doublage existant et réalisation d'un nouveau complexe de doublage sur ossature métallique, comprenant la mise en œuvre d'un isolant type ROCKPLUS KRAFT des Ets ROCKWOOL, ép.120 mm, et plaques de plâtre type BA13. Incluant les recoupes nécessaires des cloisons adjacentes sur une longueur de 50 cm.

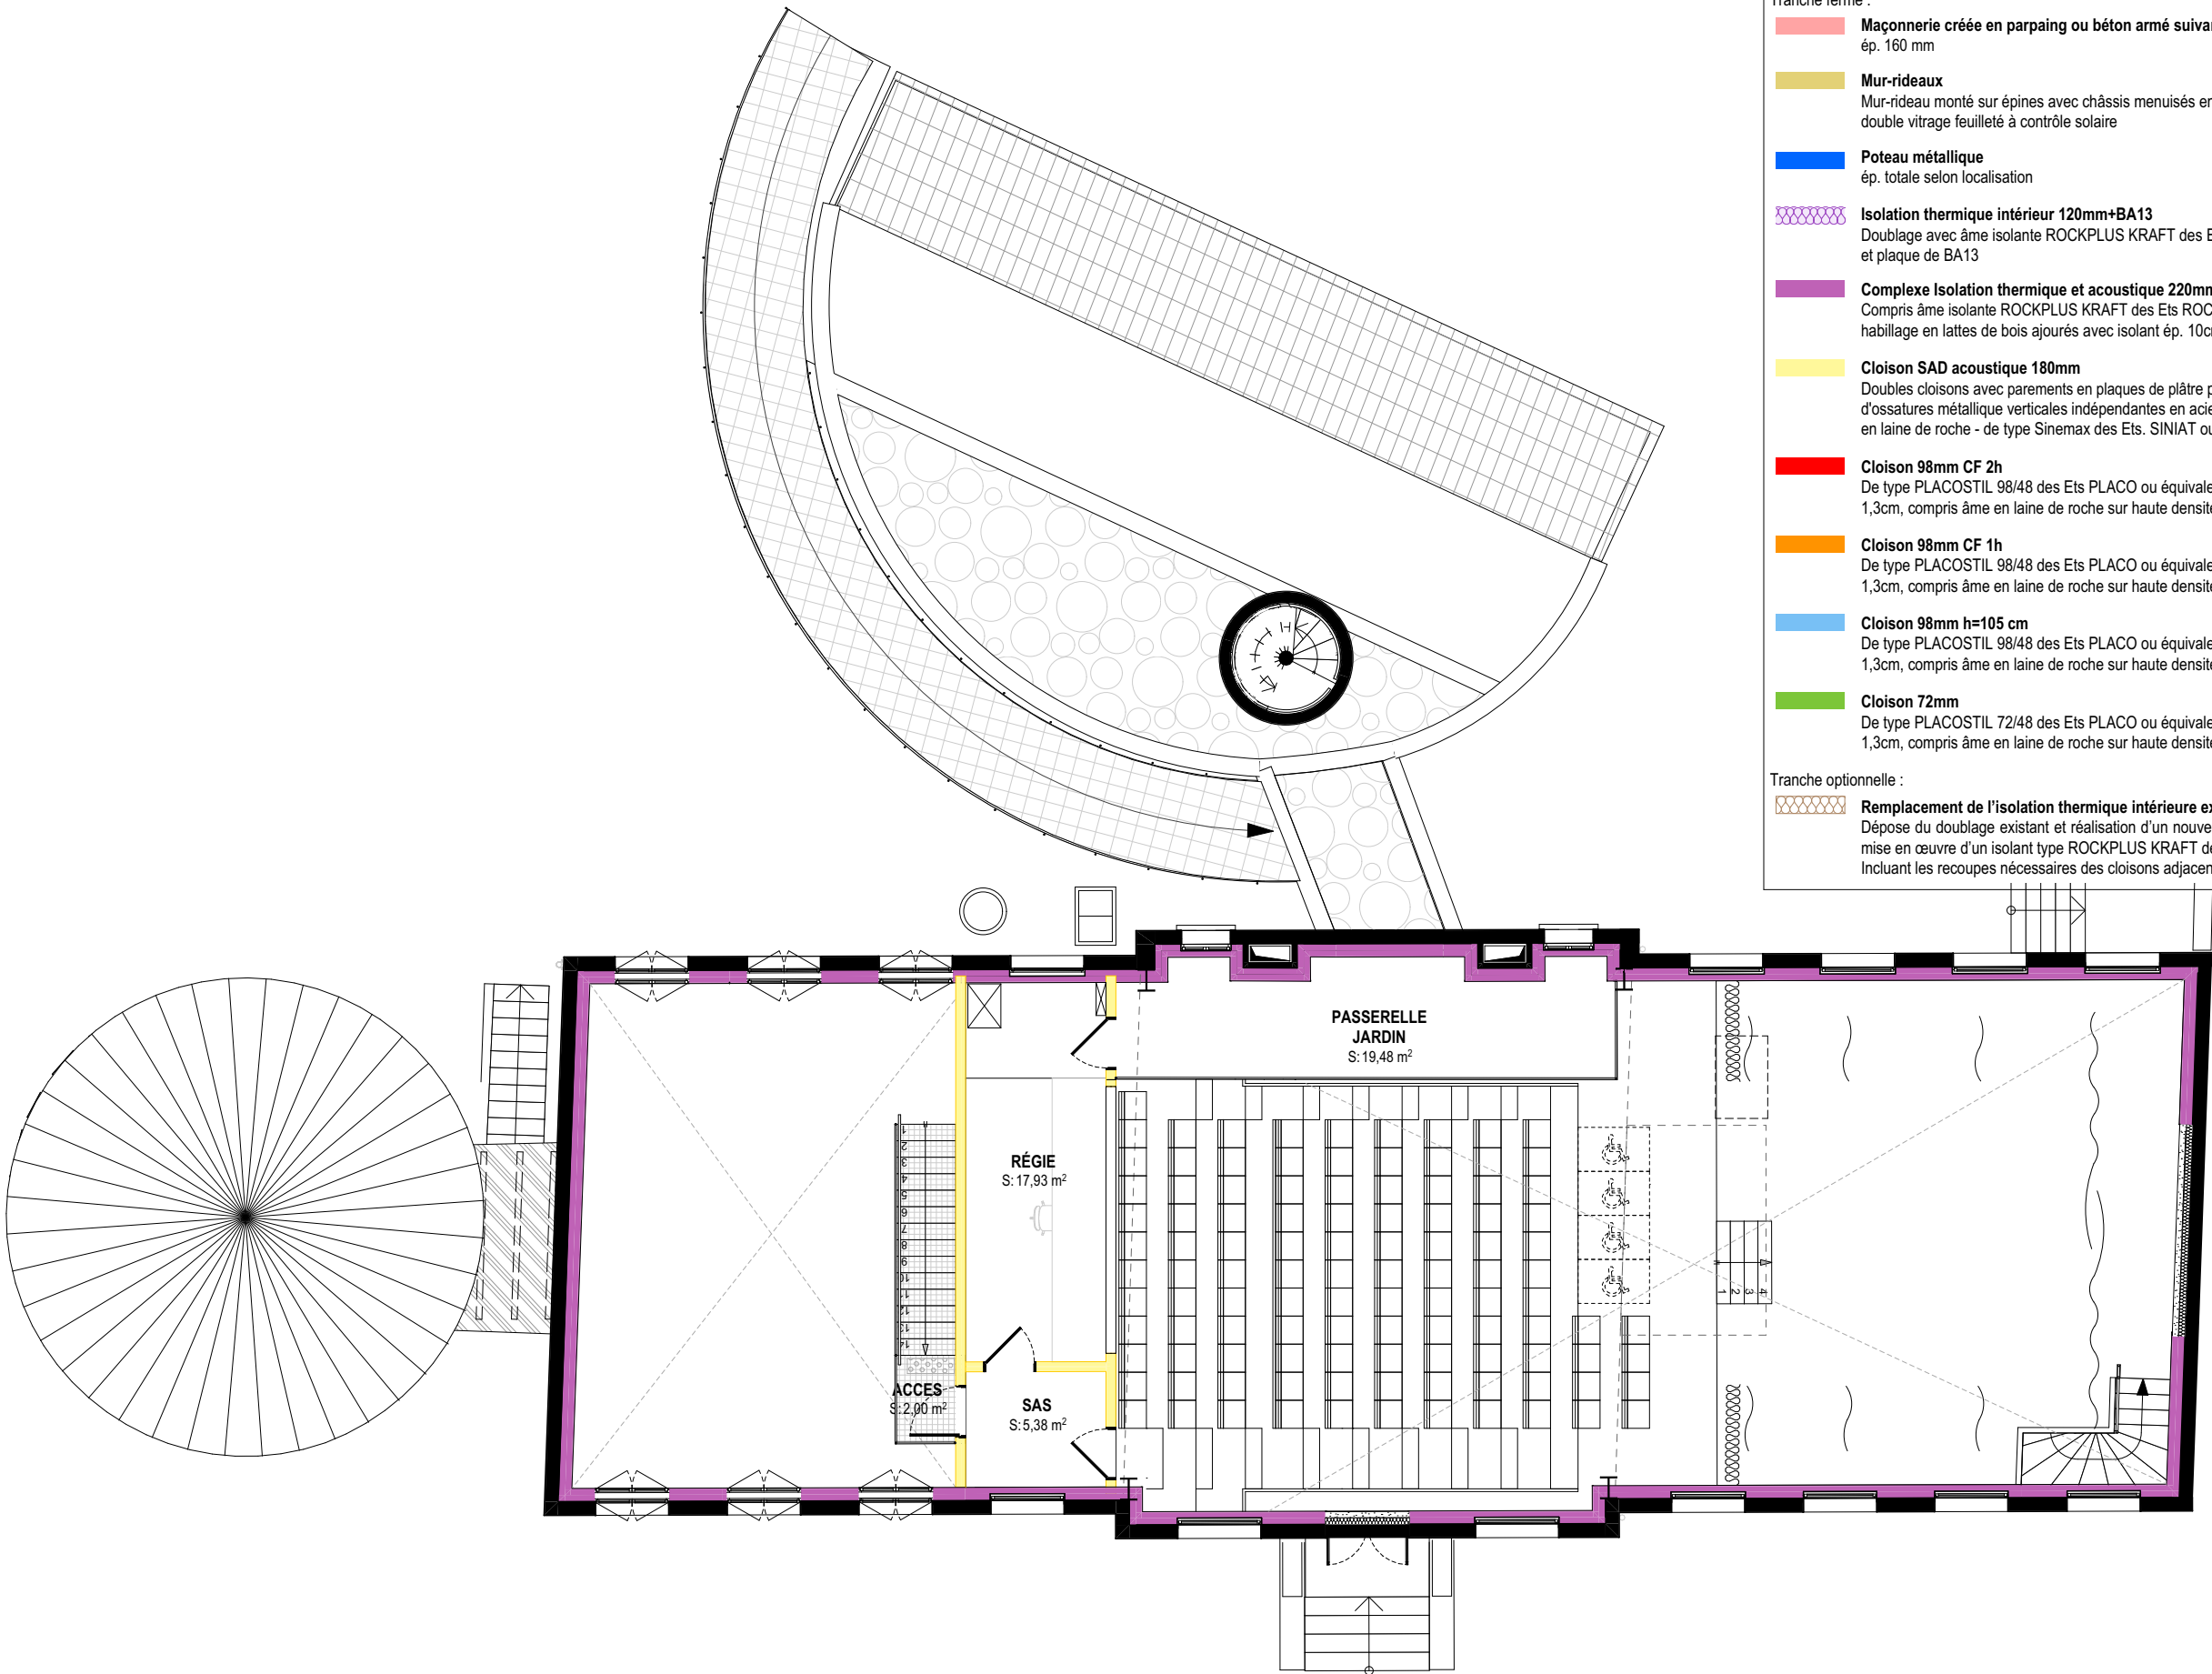

Pavillon Charolais - Le Hall de la Chanson

Maître d'Œuvre :
lemoal
40 rue du Château d'Eau
75010 Paris

Maître d'Ouvrage :
EPPGHV
211 avenue Jean-Jaurès
75935 Paris Cedex 19

Réhabilitation et extension du Pavillon Charolais - Le Hall de la Chanson
Adresse du projet :
211 avenue Jean-Jaurès - 75019 Paris

Plan Mezzanine - Murs, doublages et cloisons

PRO-DCE

Echelle : 1:125,
1:100
Indice :
Format : A3

Date :
27/03/2026

Pièce :
06.01.3


> MURS, DOUBLAGES ET CLOISONS

Tranche ferme :

- Maçonnerie créée en parpaing ou béton armé suivant localisation compris chainages arases en béton armé**
ép. 160 mm
- Mur-rideaux**
Mur-rideau monté sur épines avec châssis menuisés en aluminium thermolaqué, teinte RAL au choix de l'Architecte, double vitrage feuilleté à contrôle solaire
- Poteau métallique**
ép. totale selon localisation
- Isolation thermique intérieur 120mm+BA13**
Doublage avec âme isolante ROCKPLUS KRAFT des Ets ROCKWOOL ép. 12cm, sur ossature métallique en acier galva et plaque de BA13
- Complexe Isolation thermique et acoustique 220mm**
Compris âme isolante ROCKPLUS KRAFT des Ets ROCKWOOL ép. 12cm, sur ossature métallique en acier galva et habillage en lattes de bois ajourés avec isolant ép. 10cm.
- Cloison SAD acoustique 180mm**
Doubles cloisons avec parements en plaques de plâtre phoniques PLACOPLATRE BA13, ép. 1,3cm ; double ligne d'ossatures métallique verticales indépendantes en acier galva et liaisons antivibratiles ; profilés en acier et remplissage en laine de roche - de type Sinemax des Ets. SINIAT ou équivalent. ép. 180mm. CF 2h
- Cloison 98mm CF 2h**
De type PLACOSTIL 98/48 des Ets PLACO ou équivalent, composé de plaques de plâtre type PLACOPLATRE BA13, ép. 1,3cm, compris âme en laine de roche sur haute densité, sur ossature métallique en acier galva.
- Cloison 98mm CF 1h**
De type PLACOSTIL 98/48 des Ets PLACO ou équivalent, composé de plaques de plâtre type PLACOPLATRE BA13, ép. 1,3cm, compris âme en laine de roche sur haute densité, sur ossature métallique en acier galva.
- Cloison 98mm h=105 cm**
De type PLACOSTIL 98/48 des Ets PLACO ou équivalent, composé de plaques de plâtre type PLACOPLATRE BA13, ép. 1,3cm, compris âme en laine de roche sur haute densité, sur ossature métallique en acier galva.
- Cloison 72mm**
De type PLACOSTIL 72/48 des Ets PLACO ou équivalent, composé de plaques de plâtre type PLACOPLATRE BA13, ép. 1,3cm, compris âme en laine de roche sur haute densité, sur ossature métallique en acier galva.

Tranche optionnelle :

- Remplacement de l'isolation thermique intérieure existante**
Dépose du doublage existant et réalisation d'un nouveau complexe de doublage sur ossature métallique, comprenant la mise en œuvre d'un isolant type ROCKPLUS KRAFT des Ets ROCKWOOL, ép.120 mm, et plaques de plâtre type BA13. Incluant les recoupes nécessaires des cloisons adjacentes sur une longueur de 50 cm.

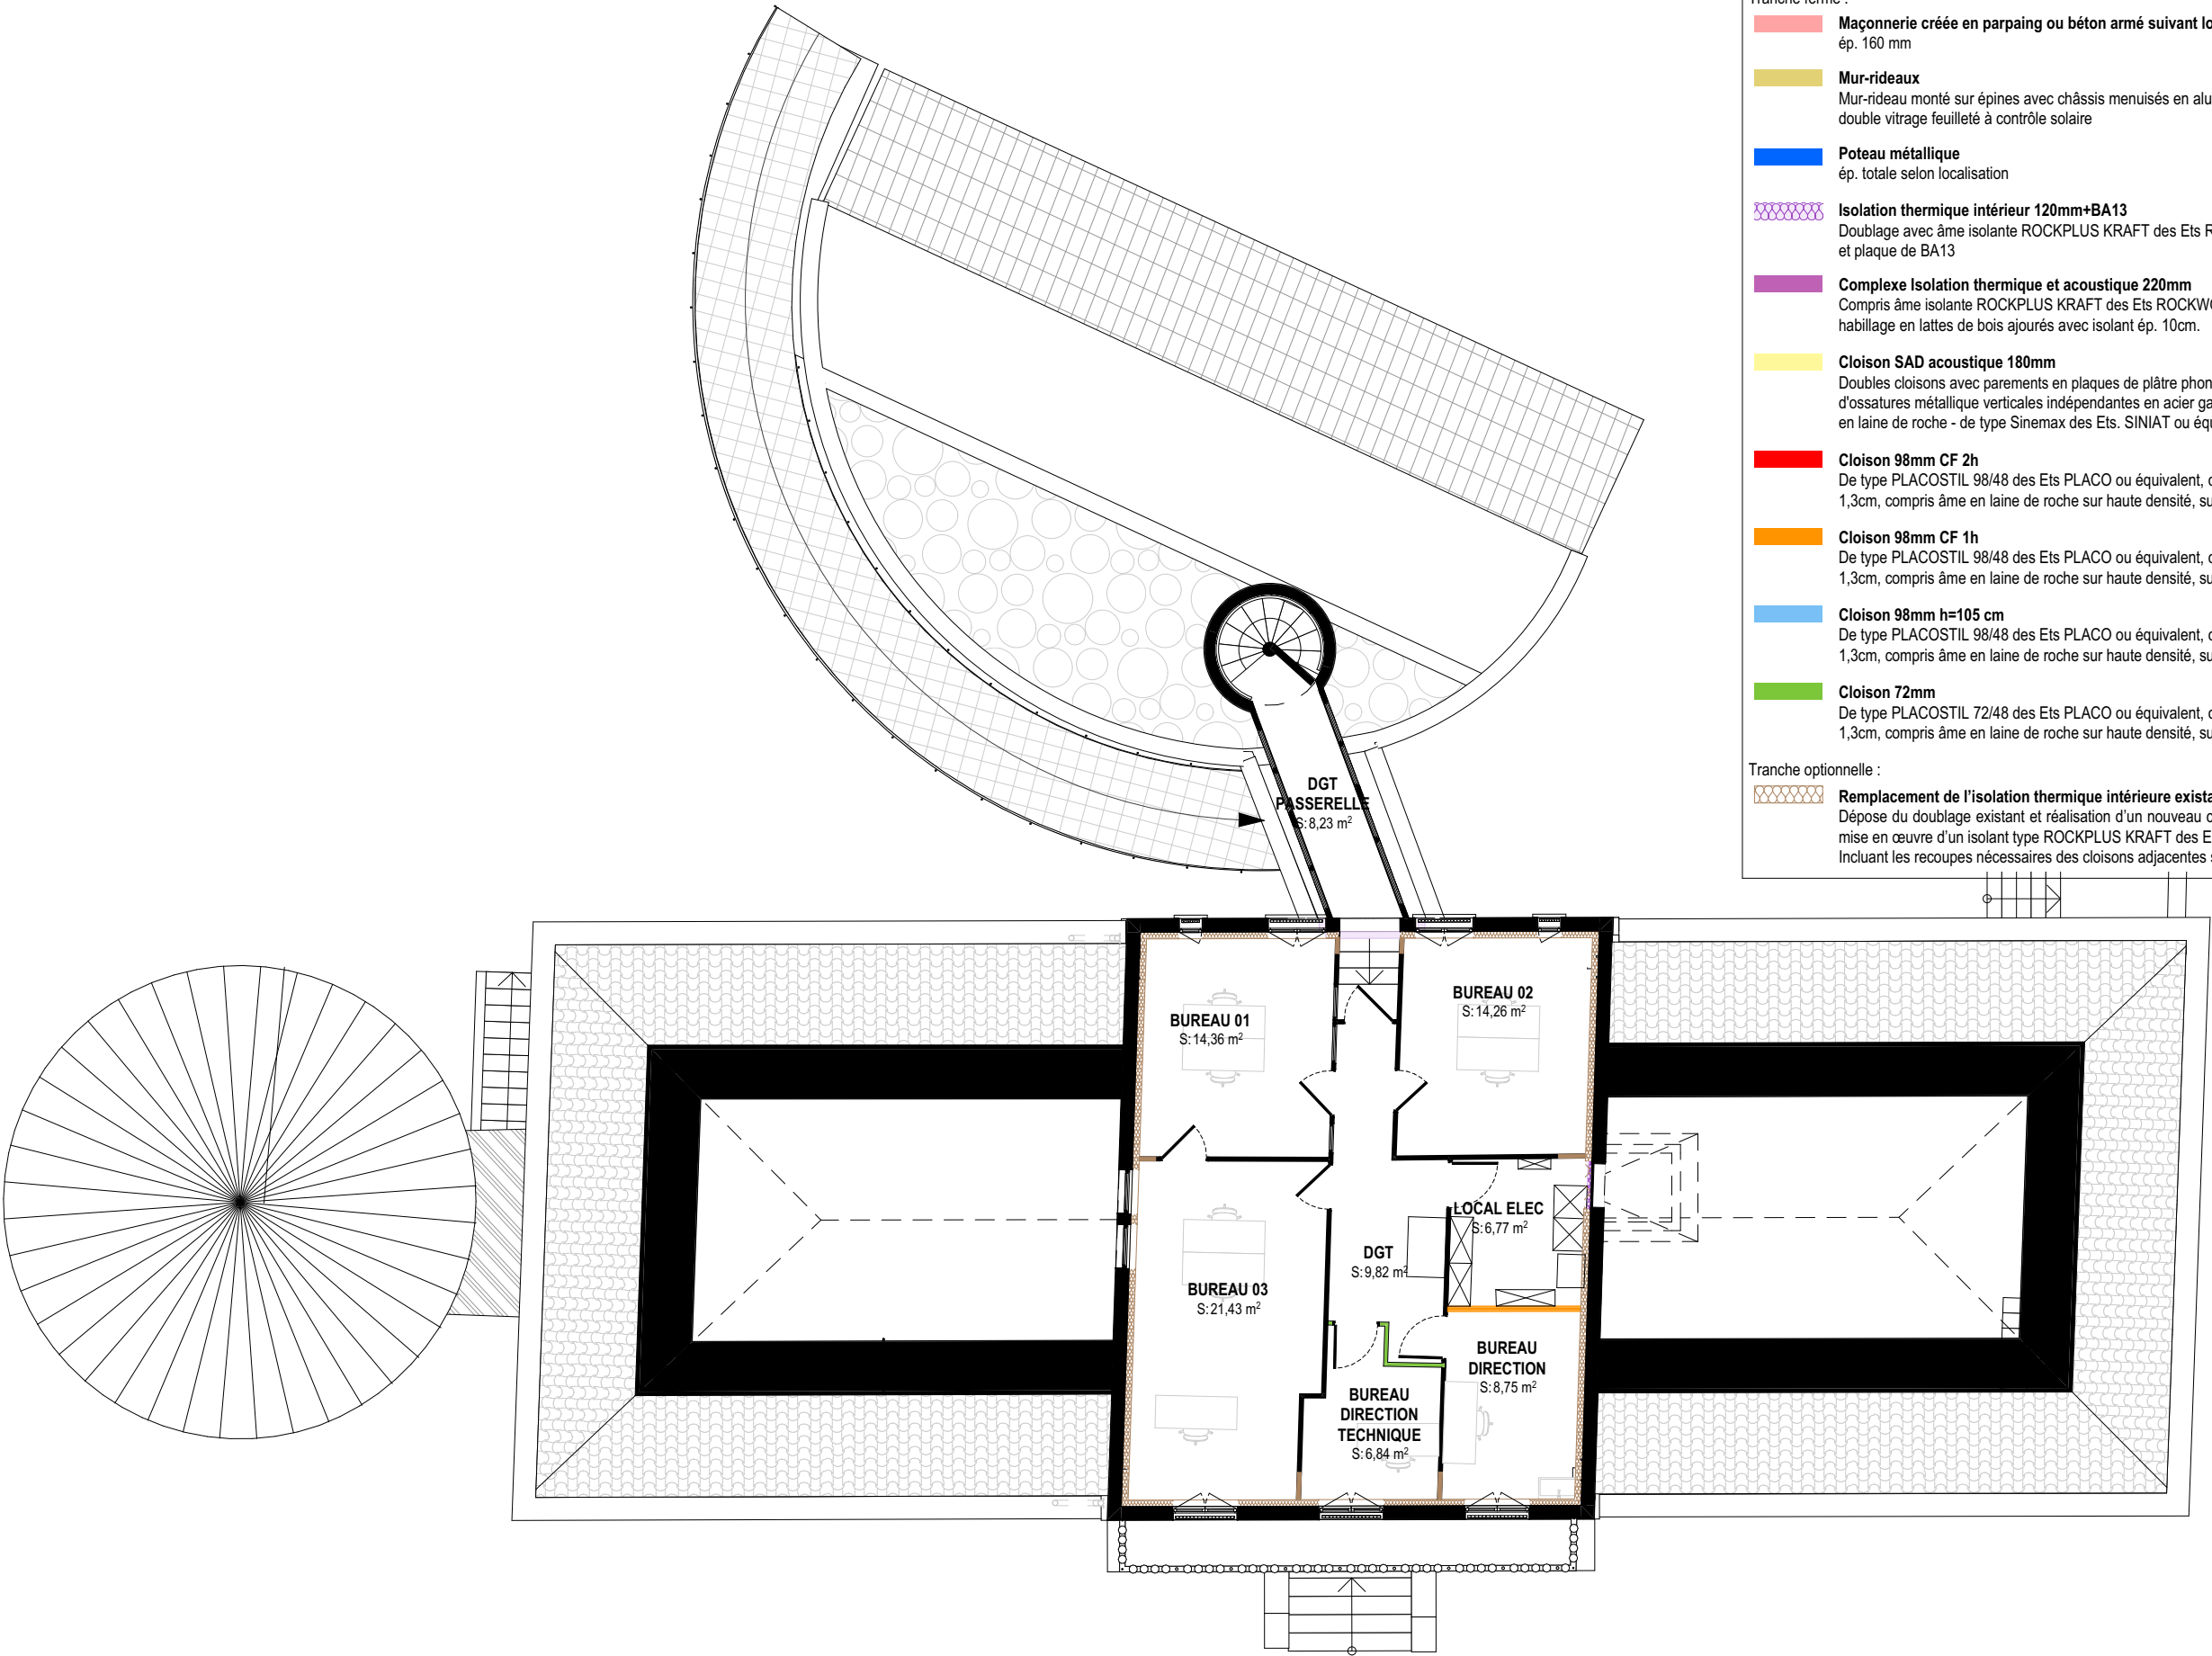

Pavillon Charolais - Le Hall de la Chanson

Maître d'Œuvre :
lemoal
40 rue du Château d'Eau
75010 Paris

Maître d'Ouvrage :
EPPGHV
211 avenue Jean-Jaurès
75935 Paris Cedex 19

Réhabilitation et extension du Pavillon Charolais - Le Hall de la Chanson

Adresse du projet :
211 avenue Jean-Jaurès - 75019 Paris

PRO-DCE

Plan R+1 - Murs, doublages et cloisons

Echelle : 1:125,
1:100
Indice :
Format : A3

Date :
27/03/2026

Pièce :
06.01.4