



Pavillon Charolais - Le Hall de la Chanson
Réhabilitation et extension du Pavillon Charolais - Le Hall de la Chanson

Adresse du projet :
211 avenue Jean-Jaurès
75019 Paris

MAITRE D'OUVRAGE

Établissement public du parc et de la Grande Halle de la Villette
211 avenue Jean-Jaurès - 75935 Paris Cedex 19
Tél: + 33 (0)6 03 31 45 56
@: t.lapanouse@villette.com




MAITRISE D'OEUVRE


Architecte	lemoal 40 rue du Château d'Eau - 75010 Paris Tél: 01 42 41 25 72 - @: lea@lemoal.archi	lemoal
Fluide, Thermique, Energie, Environnement	LBE Ingénierie 101 bis, avenue Eugène Delacroix - 92210 Draveil Tél: 01 69 48 89 45 - @: benjamin.lefaut@lbei.fr	
Structure	Lamalle Ingénierie 9, rue Lucie - 94310 Orly Tél : 06 75 05 08 81 - @: matthieu.boussicaut@lamalle.com	
Scénographie	Clair-Obscur 42 rue d'Avron - 75020 Paris Tél: 06 34 02 15 77 - @: ah@agenceaco.fr	ACO Agence Clair-Obscur SCÉNOGRAPHIE D'ÉQUIPEMENT
Bureau de contrôle	Socotec Immeuble Mirabeau - 5 Place des Frères Montgolfier - 78182 Saint-Quentin-En-Yvelines Tél: 06 22 51 98 59 - @: charles.kouassikouadio@socotec.com Tél: 06 12 02 60 00 - @: kamal.morsi@socotec.com	
SPS	ACI 5, bis rue du bois - 60220 Boutavent Tél: 03 64 19 80 30 - @: blandine.lelay@aci-bet.com	

Date	Indice	Description

PRO-DCE			
Carnet de repérage - Menuiseries intérieures	Echelle :	Date : 27/03/2026	Pièce : 07.02
	Indice :		
	Format : A3		

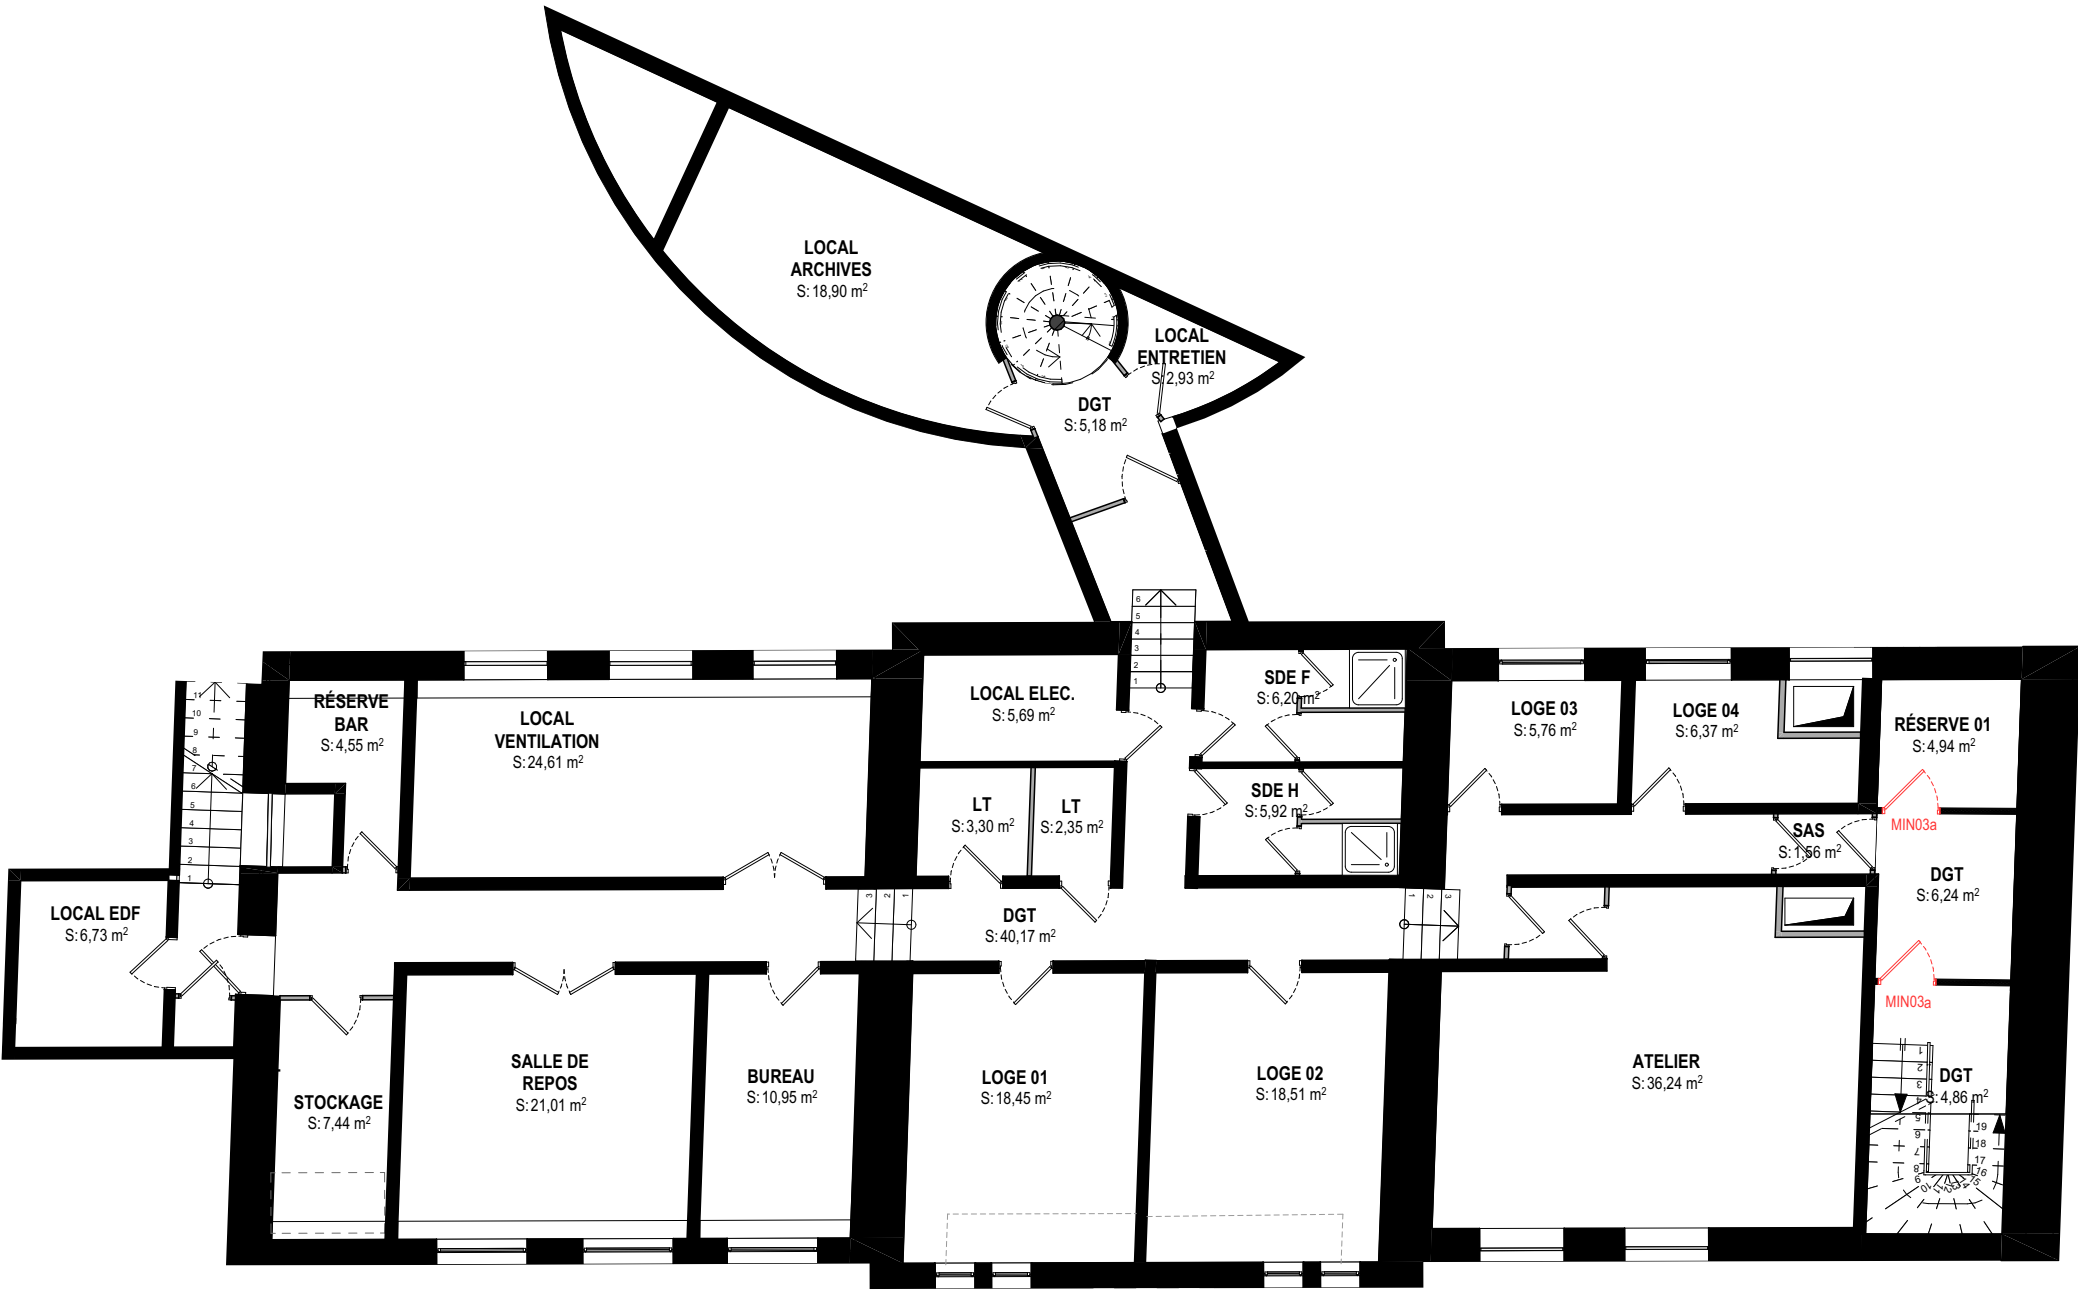

Pavillon Charolais - Le Hall de la Chanson			PRO-DCE			
Maître d'Œuvre : lemoal 40 rue du Château d'Eau 75010 Paris	Maître d'Ouvrage : EPPGHV 211 avenue Jean-Jaurès 75935 Paris Cedex 19	Réhabilitation et extension du Pavillon Charolais - Le Hall de la Chanson Adresse du projet : 211 avenue Jean-Jaurès - 75019 Paris	Plan R-1 - Menuiseries intérieures	Echelle : 1:125	Date : 27/03/2026	Pièce : 07.02.2
				Indice :		
				Format : A3		

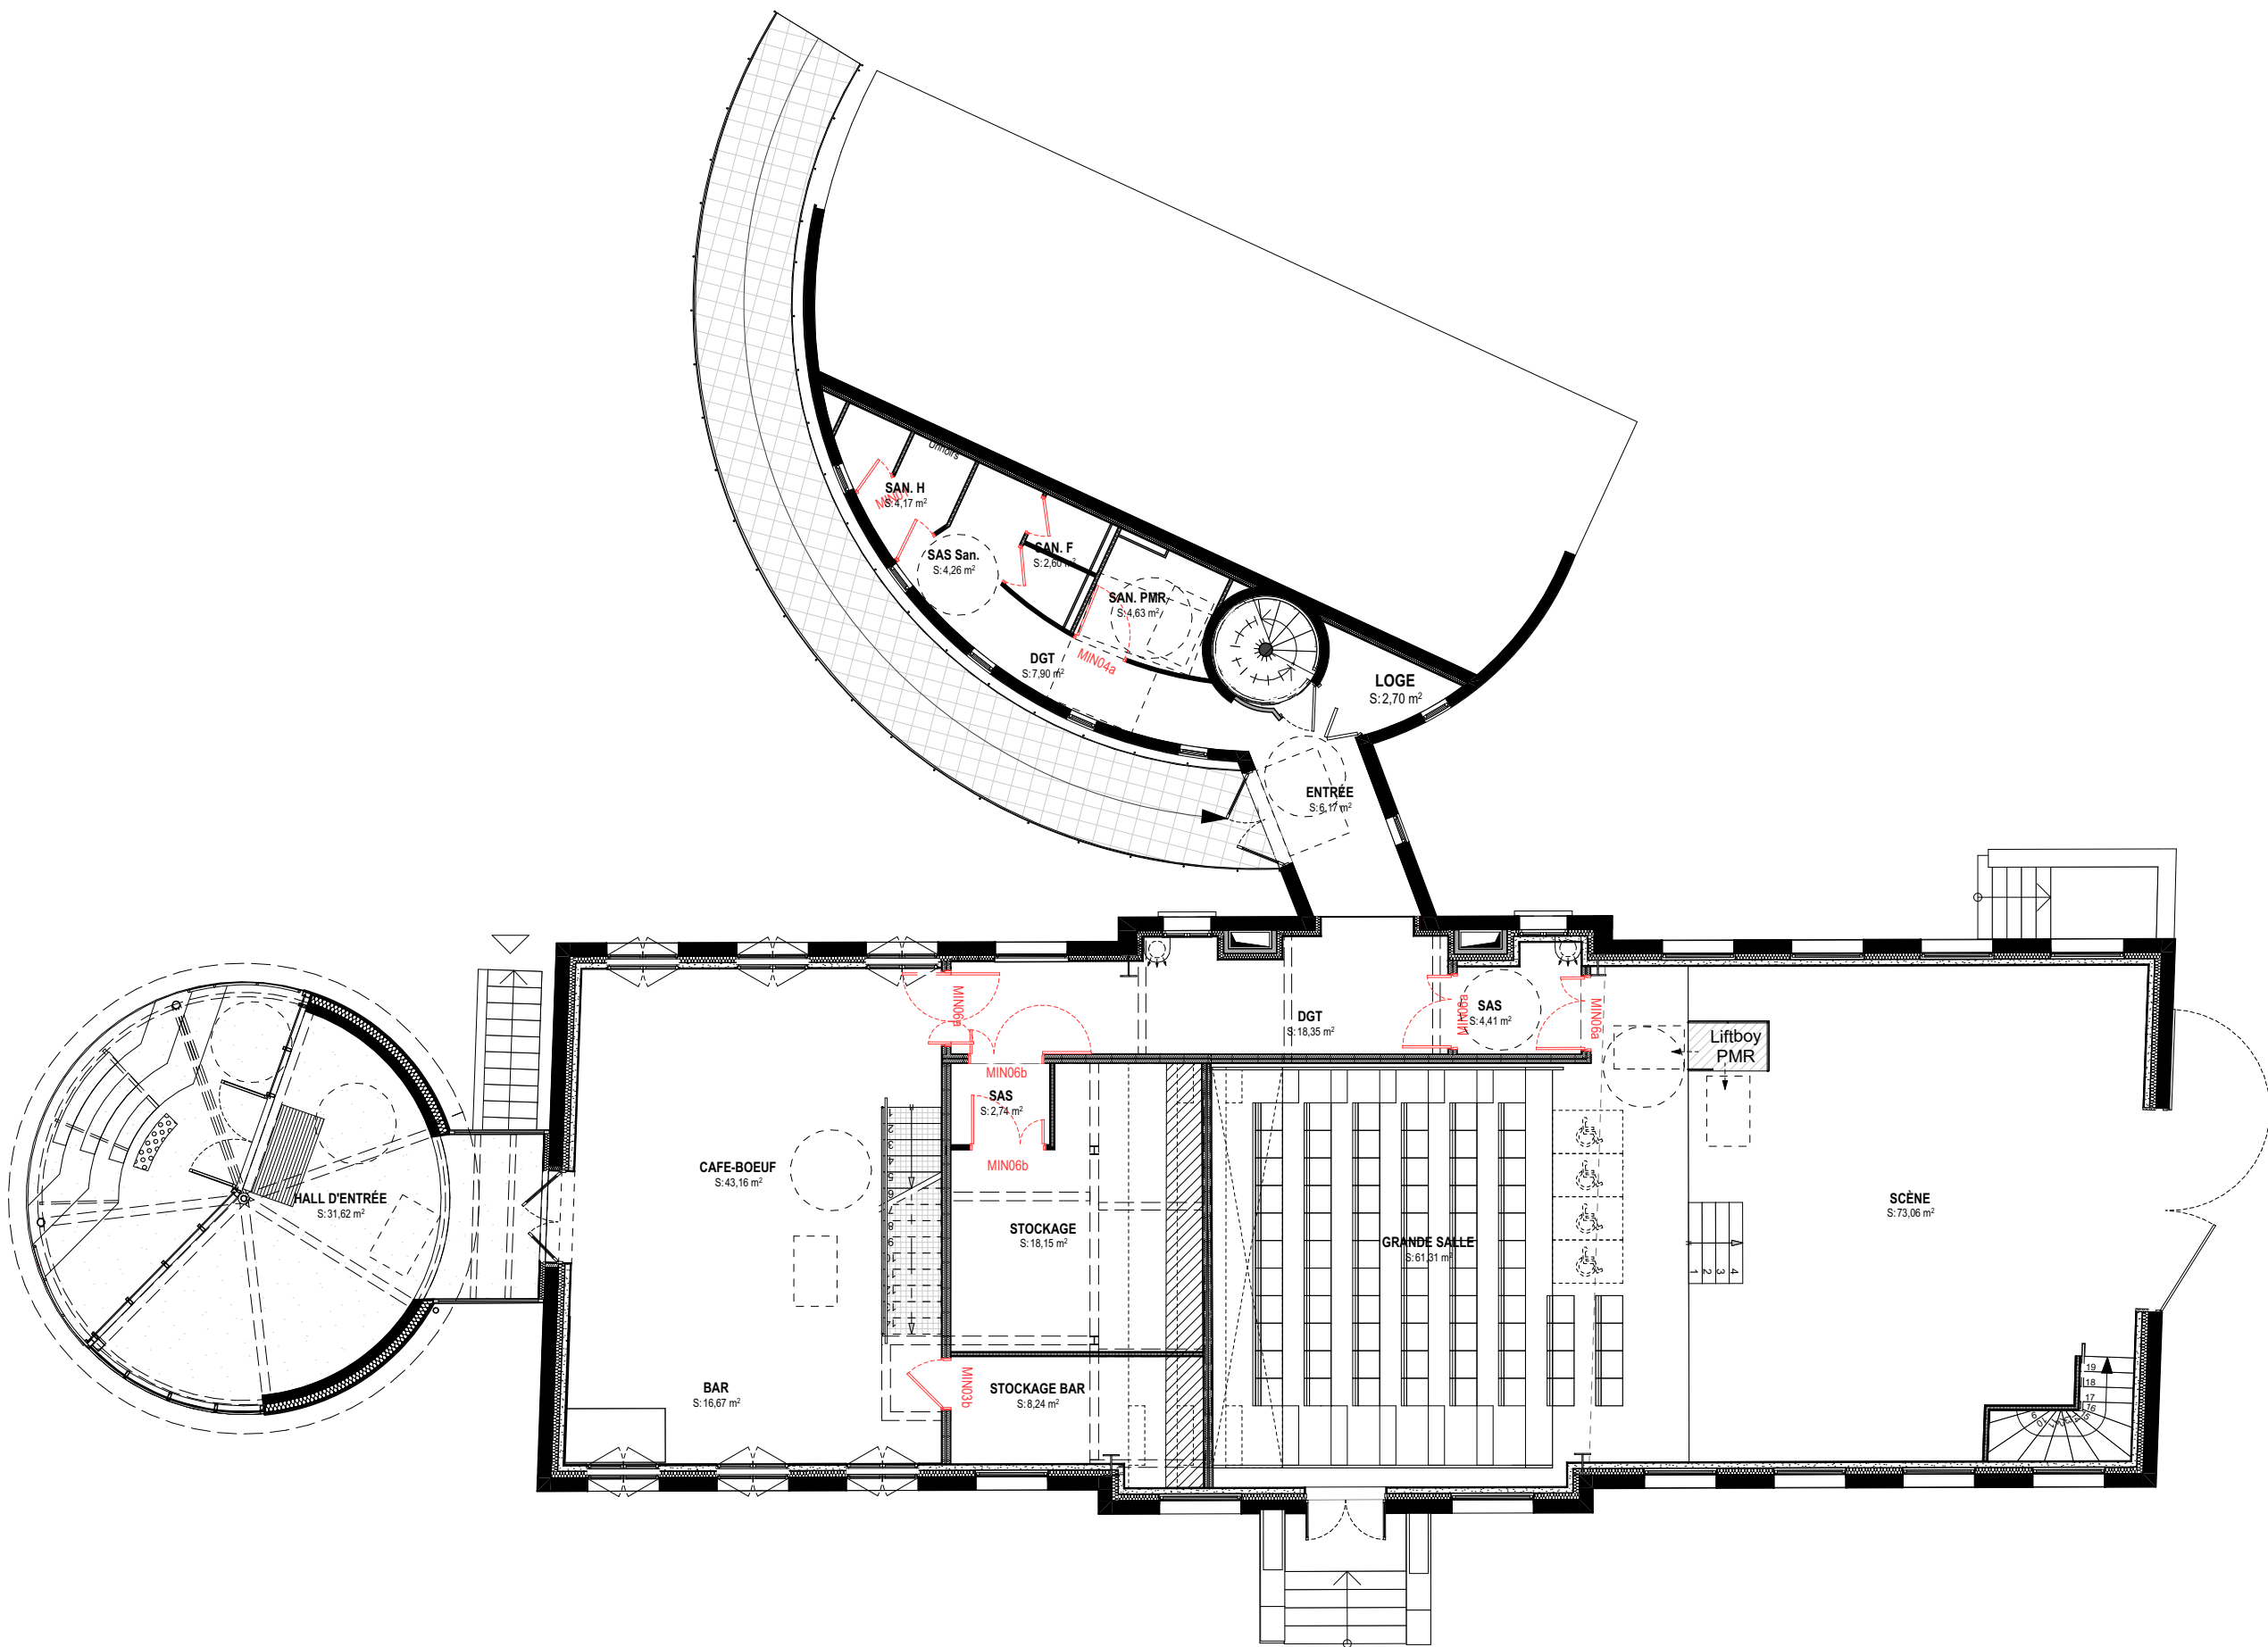

Pavillon Charolais - Le Hall de la Chanson

Maître d'Œuvre :
lemoal
40 rue du Château d'Eau
75010 Paris

lemoal

Maître d'Ouvrage :
EPPGHV
211 avenue Jean-Jaurès
75935 Paris Cedex 19

Réhabilitation et extension du Pavillon Charolais - Le Hall de la Chanson

Adresse du projet :
211 avenue Jean-Jaurès - 75019 Paris

PRO-DCE

Plan RDC - Menuiseries intérieures


Echelle : 1:125
Indice :
Format : A3

Date :
27/03/2026

Pièce :
07.02.3



Pavillon Charolais - Le Hall de la Chanson			PRO-DCE			
Maître d'Œuvre : lemoal 40 rue du Château d'Eau 75010 Paris	Maître d'Ouvrage : EPPGHV 211 avenue Jean-Jaurès 75935 Paris Cedex 19	Réhabilitation et extension du Pavillon Charolais - Le Hall de la Chanson Adresse du projet : 211 avenue Jean-Jaurès - 75019 Paris	Plan Mezzanine - Menuiseries intérieures	Echelle : 1:125	Date : 27/03/2026	Pièce : 07.02.4
				Indice :		
				Format : A3		

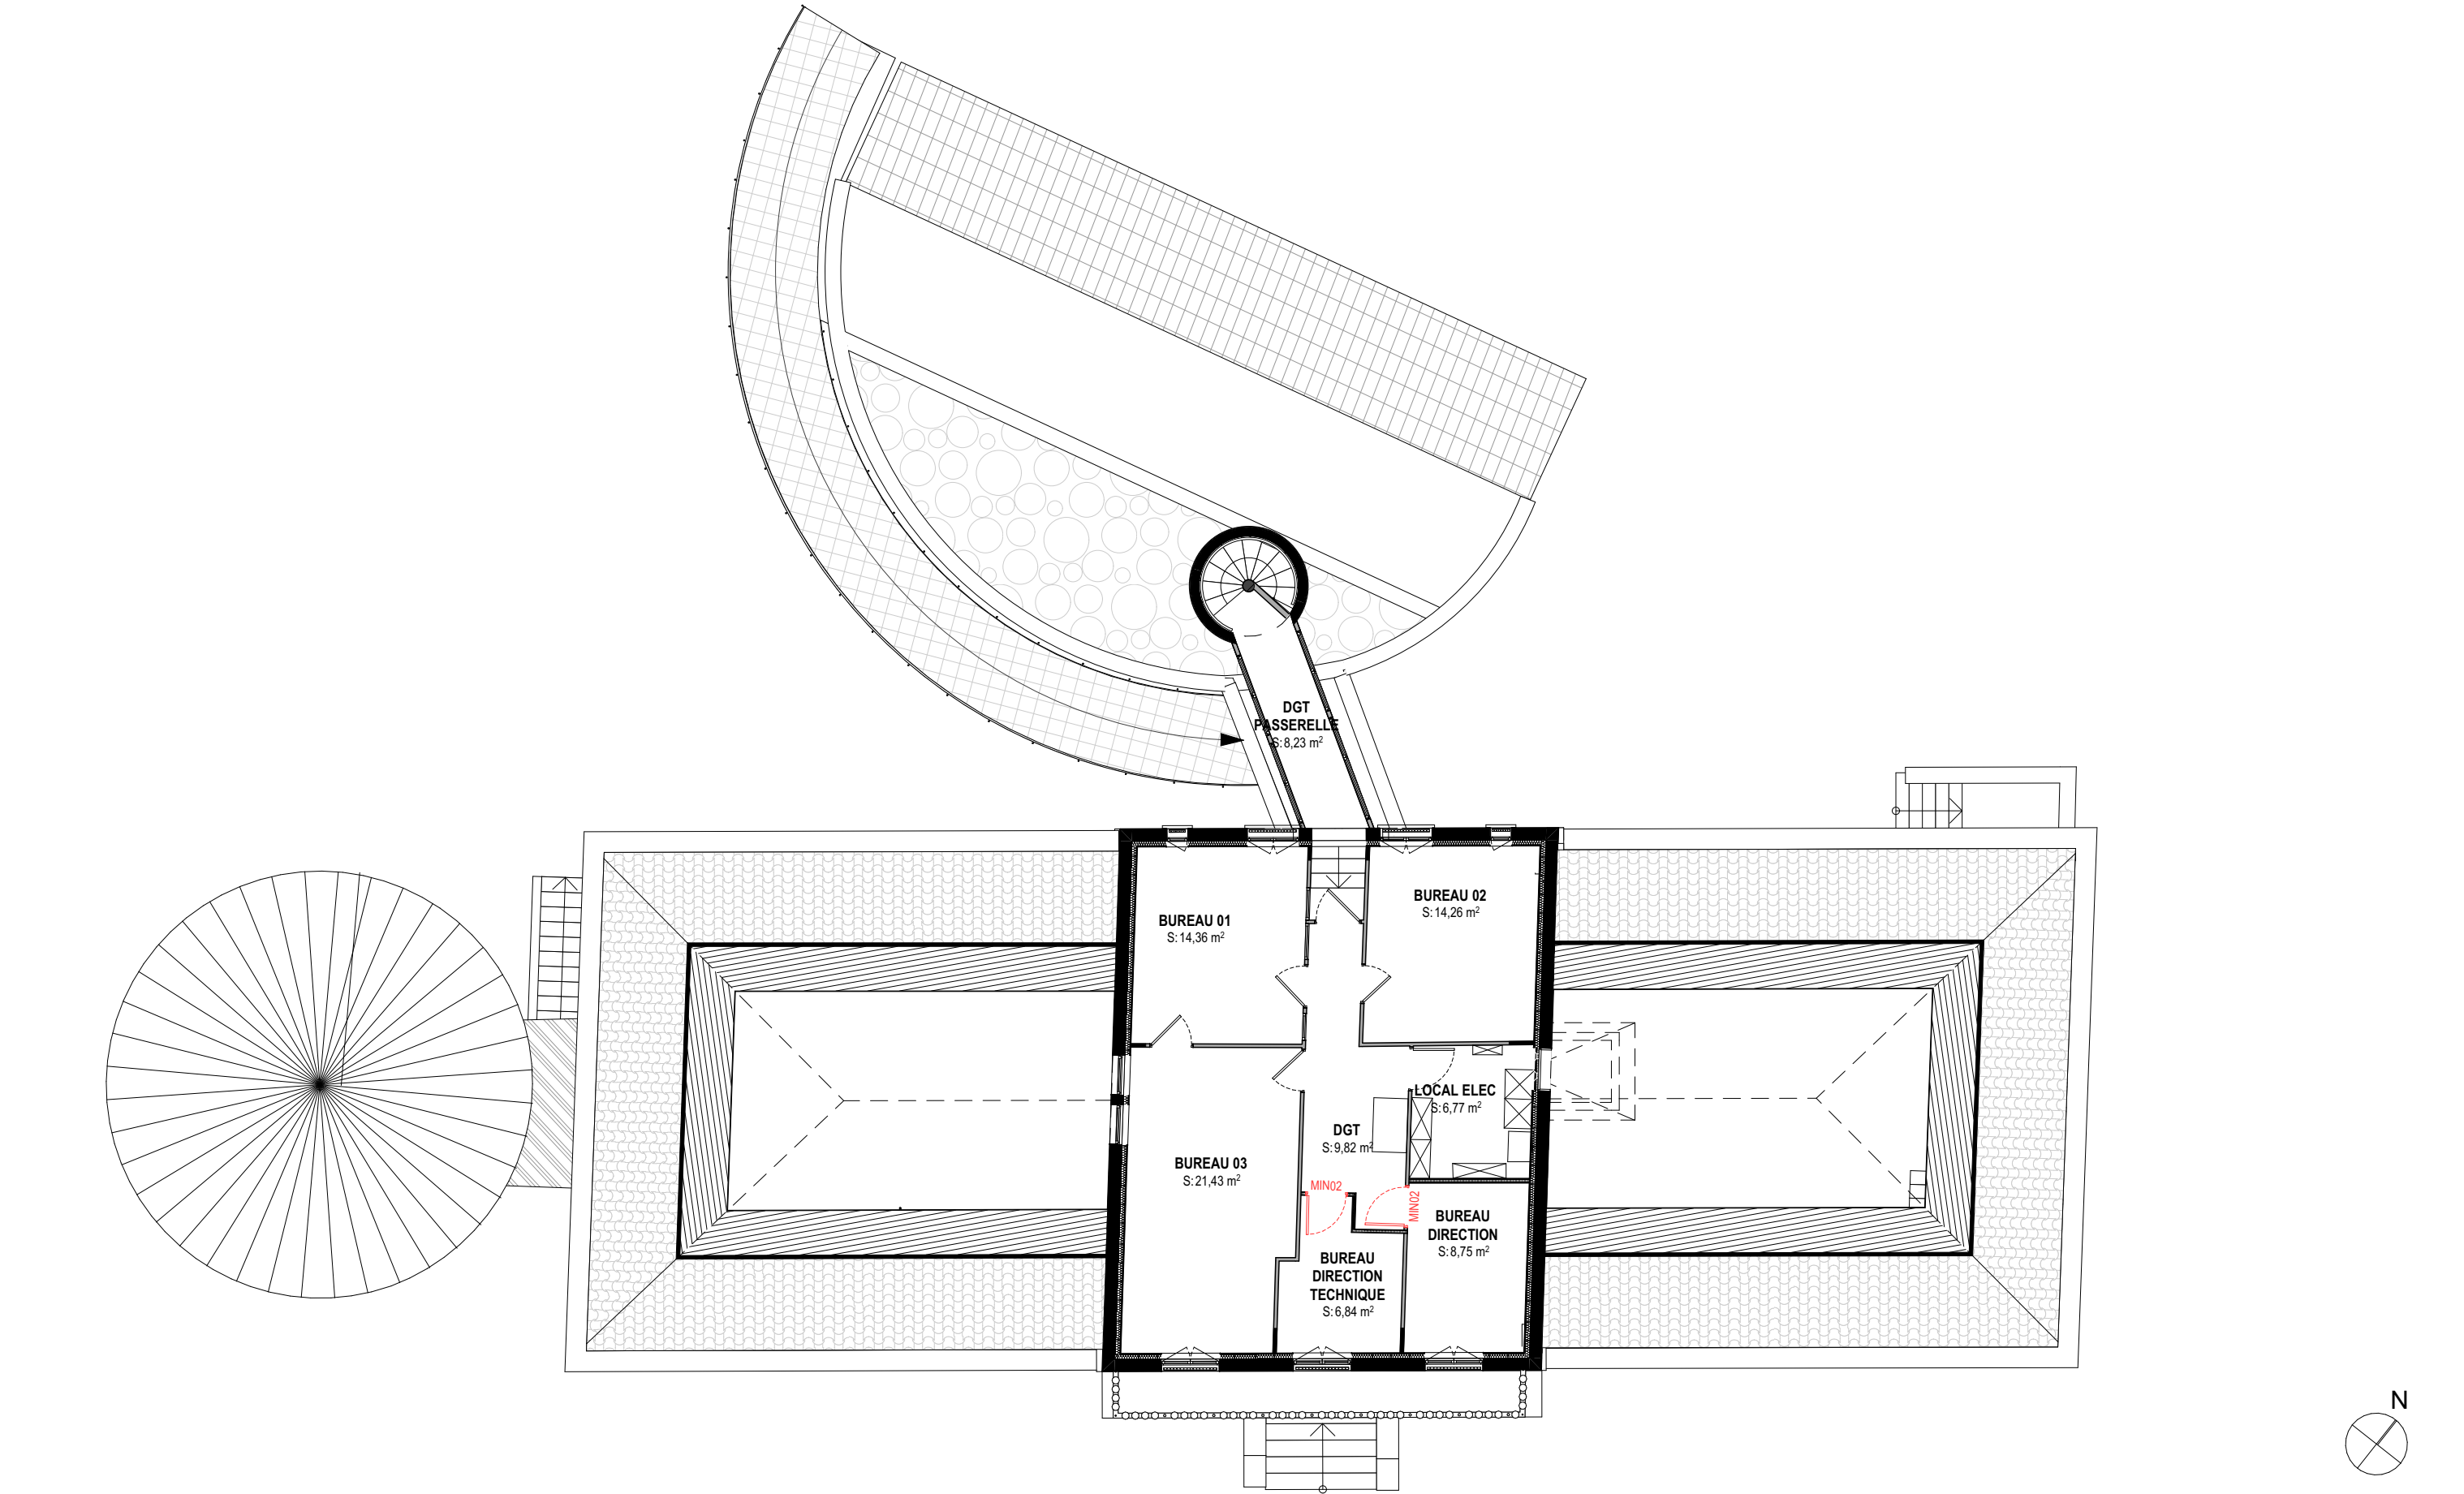

Pavillon Charolais - Le Hall de la Chanson			PRO-DCE			
Maître d'Œuvre : lemoal 40 rue du Château d'Eau 75010 Paris	Maître d'Ouvrage : EPPGHV 211 avenue Jean-Jaurès 75935 Paris Cedex 19	Réhabilitation et extension du Pavillon Charolais - Le Hall de la Chanson Adresse du projet : 211 avenue Jean-Jaurès - 75019 Paris	Plan R+1 - Menuiseries intérieures	Echelle : 1:125	Date : 27/03/2026	Pièce : 07.02.5
				Indice :		
				Format : A3		

NOMENCLATURE DES MENUISERIES INTERIEURES									
Type	MIN01	MIN02	MIN03a	MIN03a	MIN03b	MIN04a	MIN06a	MIN06b	
Vue en plan									
Elévation									
Largeur (m)	0,75	0,85	0,95	0,95	0,95	1,05	1,40	1,40	
Hauteur (m)	2,10	2,10	2,10	2,10	2,10	2,10	2,10	2,10	
Description de la menuiserie	Bloc-porte plein à 1 vantail. Huisserie en bois hêtre massif, vernis incolore mate. Vantail âme pleine en agglomérés, stratifié 2 faces.A préciser	Bloc-porte plein à 1 vantail. Huisserie en bois hêtre massif, vernis incolore mate. Vantail âme pleine en agglomérés, stratifié 2 faces.A préciser	Bloc-porte plein à 1 vantail. Huisserie en bois hêtre massif, vernis incolore mate. Vantail âme pleine en agglomérés, stratifié 2 faces.A préciser	Bloc-porte plein à 1 vantail. Huisserie en bois hêtre massif, vernis incolore mate. Vantail âme pleine en agglomérés, stratifié 2 faces.A préciser	Bloc-porte plein à 1 vantail. Huisserie en bois hêtre massif, vernis incolore mate. Vantail âme pleine en agglomérés, stratifié 2 faces.A préciser	Bloc-porte plein à 1 vantail. Huisserie en bois hêtre massif, vernis incolore mate. Vantail âme pleine en agglomérés, stratifié 2 faces.A préciser	Bloc-porte tierce avec contrôle d'accès. Huisserie en bois hêtre massif, vernis incolore mate. Vantaux âme pleine en agglomérés, stratifié 2 faces.	Bloc-porte tierce avec contrôle d'accès. Huisserie en bois hêtre massif, vernis incolore mate. Vantaux âme pleine en agglomérés, stratifié 2 faces.	
Résistance au feu	CF1/2H	CF1/2H	CF1/2H	CF1/2H	CF1H	CF1/2H	CF1/2H	CF1H	
Quantité	3	3	2	4	1	1	3	2	19