



Pavillon Charolais - Le Hall de la Chanson
Réhabilitation et extension du Pavillon Charolais - Le Hall de la Chanson

Adresse du projet :
211 avenue Jean-Jaurès
75019 Paris

MAITRE D'OUVRAGE

Établissement public du parc et de la Grande Halle de la Villette
211 avenue Jean-Jaurès - 75935 Paris Cedex 19
Tél: + 33 (0)6 03 31 45 56
@: t.lapanouse@villette.com



MAITRISE D'OEUVRE


Architecte	lemoal 40 rue du Château d'Eau - 75010 Paris Tél: 01 42 41 25 72 - @: lea@lemoal.archi	lemoal
Fluide, Thermique, Energie, Environnement	LBE Ingénierie 101 bis, avenue Eugène Delacroix - 92210 Draveil Tél: 01 69 48 89 45 - @: benjamin.lefaut@lbei.fr	
Structure	Lamalle Ingénierie 9, rue Lucie - 94310 Orly Tél : 06 75 05 08 81 - @: matthieu.boussicaut@lamalle.com	
Scénographie	Clair-Obscur 42 rue d'Avron - 75020 Paris Tél: 06 34 02 15 77 - @: ah@agenceaco.fr	ACO Agence Clair-Obscur SCÉNOGRAPHIE D'ÉQUIPEMENT
Bureau de contrôle	Socotec Immeuble Mirabeau - 5 Place des Frères Montgolfier - 78182 Saint-Quentin-En-Yvelines Tél: 06 22 51 98 59 - @: charles.kouassikouadio@socotec.com Tél: 06 12 02 60 00 - @: kamal.morsi@socotec.com	
SPS	ACI 5, bis rue du bois - 60220 Boutavent Tél: 03 64 19 80 30 - @: blandine.lelay@aci-bet.com	

Date	Indice	Description

PRO-DCE			
Carnet de repérage des serrureries	Echelle :	Date : 21/04/2026	Pièce : 08
	Indice :		
	Format : A3		

> LÉGENDE SERRURERIE

- VE01-02-03 Remplacement des grilles de ventilation métallique (lot 03)
- SE01 Remplacement de la porte de secours métallique (lot 03)
- SE02 Remplacement de la porte arrière scène accès décor (lot 03)
- MC01 Mise en peinture de la main-courante existante (lot 04)
- MC02 Remplacement de la main-courante de l'escalier arrière scène (lot 01)
- GC01 Création d'un garde-corps en câble métallique type maille en acier inoxydable (lot 03)
- GC02 Création d'un garde-corps en câble métallique type maille en acier inoxydable (lot 01)
- GC03 Création d'un garde-corps en câble métallique type maille en acier inoxydable avec main-courante intégrée (lot 08)
- EN01 Création d'une enseigne lettres aluminium naturel

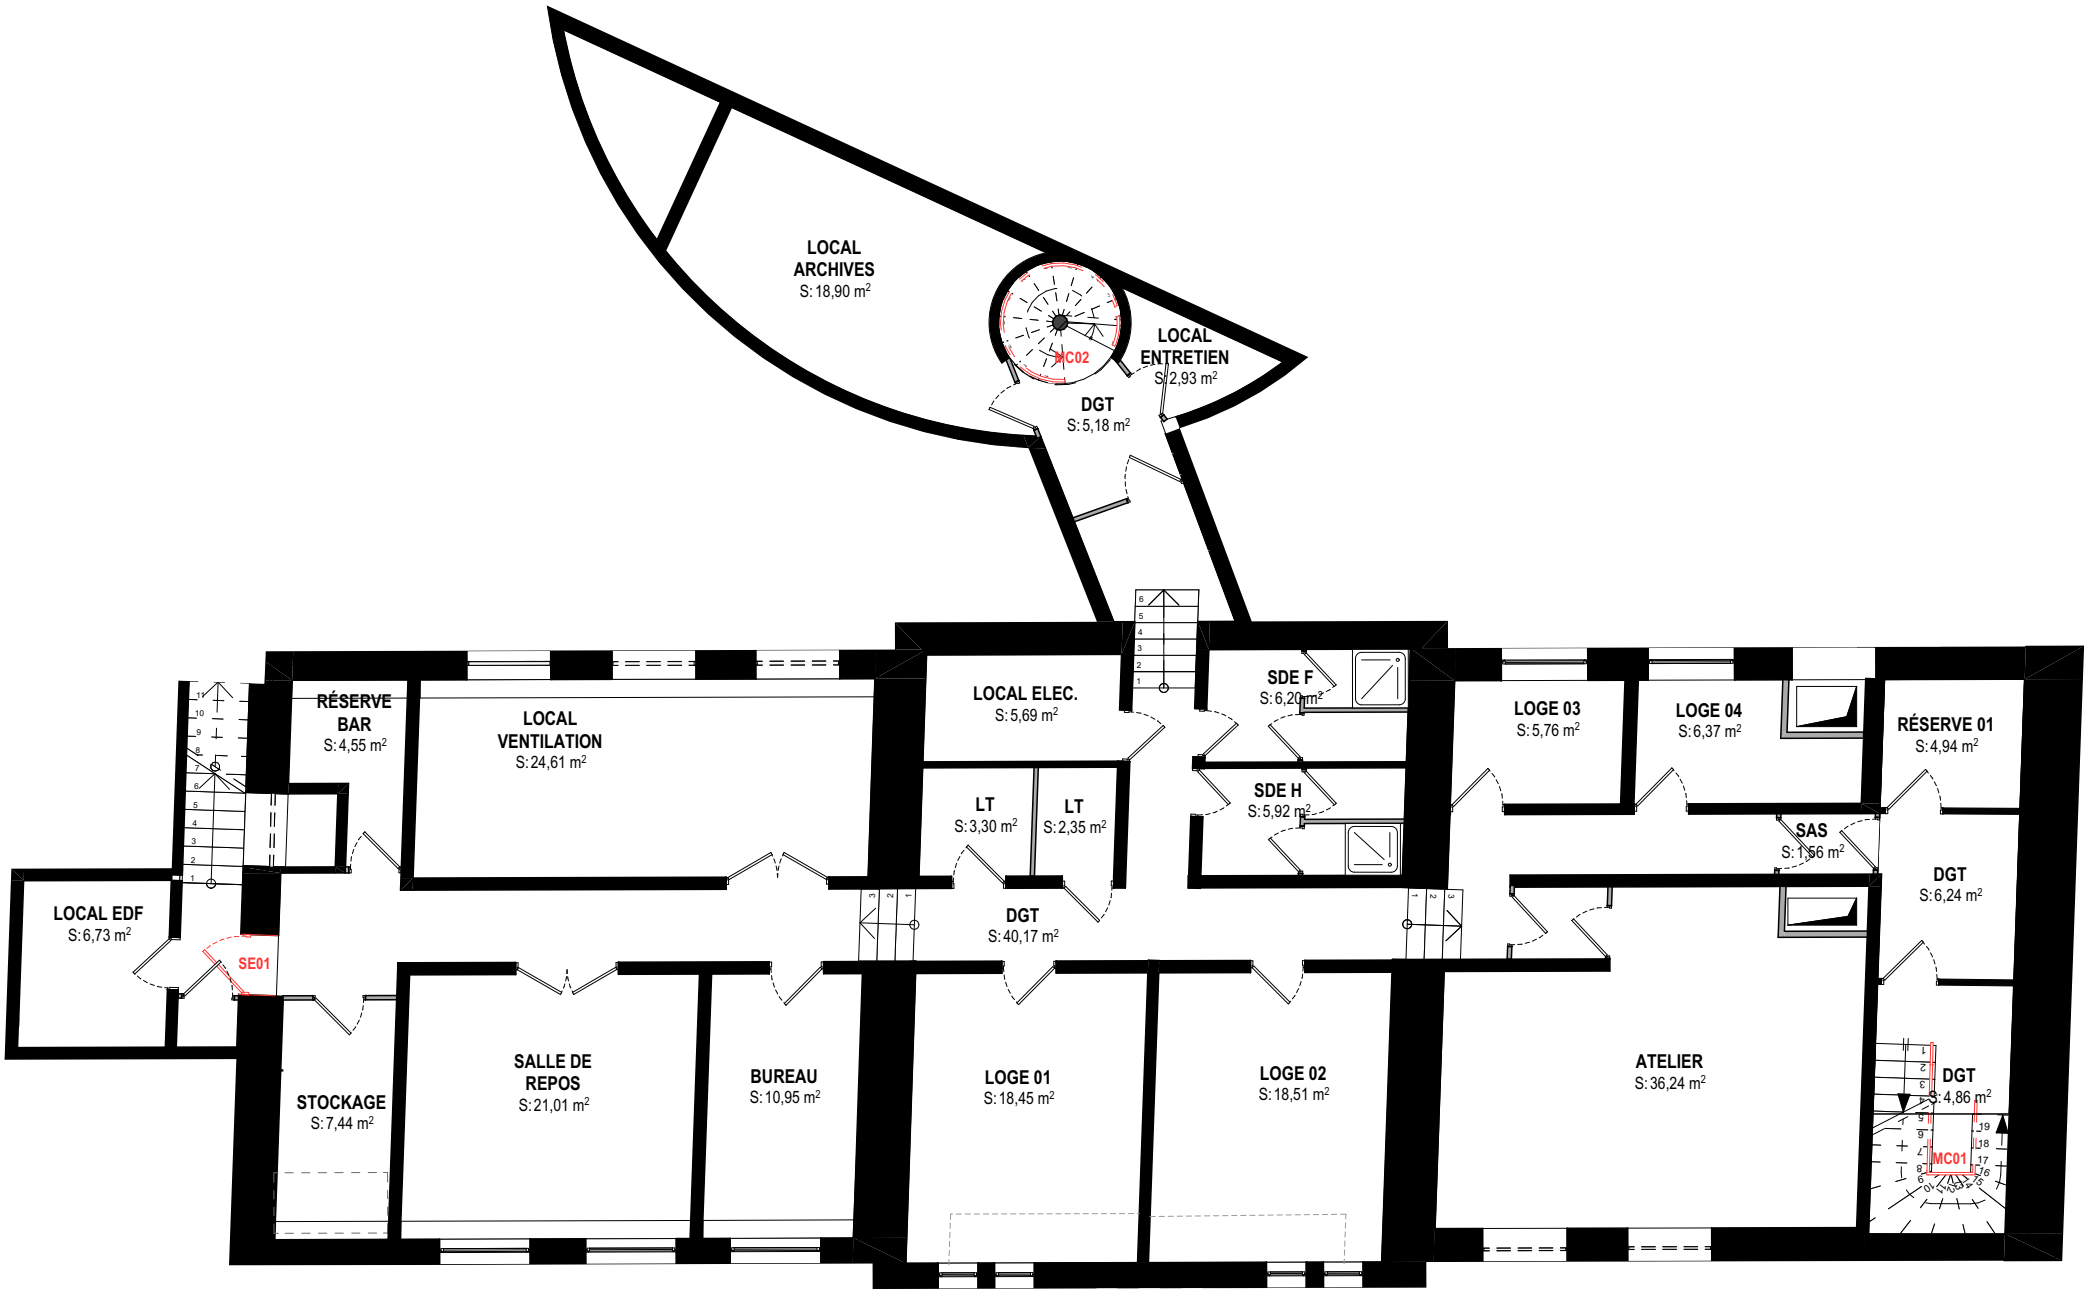

Pavillon Charolais - Le Hall de la Chanson

Maître d'Œuvre :
lemoal
40 rue du Château d'Eau
75010 Paris

Maître d'Ouvrage :
EPPGHV
211 avenue Jean-Jaurès
75935 Paris Cedex 19

Réhabilitation et extension du Pavillon Charolais - Le Hall de la Chanson

Adresse du projet :
211 avenue Jean-Jaurès - 75019 Paris

PRO-DCE

Plan R-1 - Serrureries


Echelle : 1:125
Indice :
Format : A3

Date :
21/04/2026

Pièce :
08.01

> LÉGENDE SERRURERIE

- VE01-02-03 Remplacement des grilles de ventilation métallique (lot 03)
- SE01 Remplacement de la porte de secours métallique (lot 03)
- SE02 Remplacement de la porte arrière scène accès décor (lot 03)
- MC01 Mise en peinture de la main-courante existante (lot 04)
- MC02 Remplacement de la main-courante de l'escalier arrière scène (lot 01)
- GC01 Création d'un garde-corps en câble métallique type maille en acier inoxydable (lot 03)
- GC02 Création d'un garde-corps en câble métallique type maille en acier inoxydable (lot 01)
- GC03 Création d'un garde-corps en câble métallique type maille en acier inoxydable avec main-courante intégrée (lot 08)
- EN01 Création d'une enseigne lettres aluminium naturel

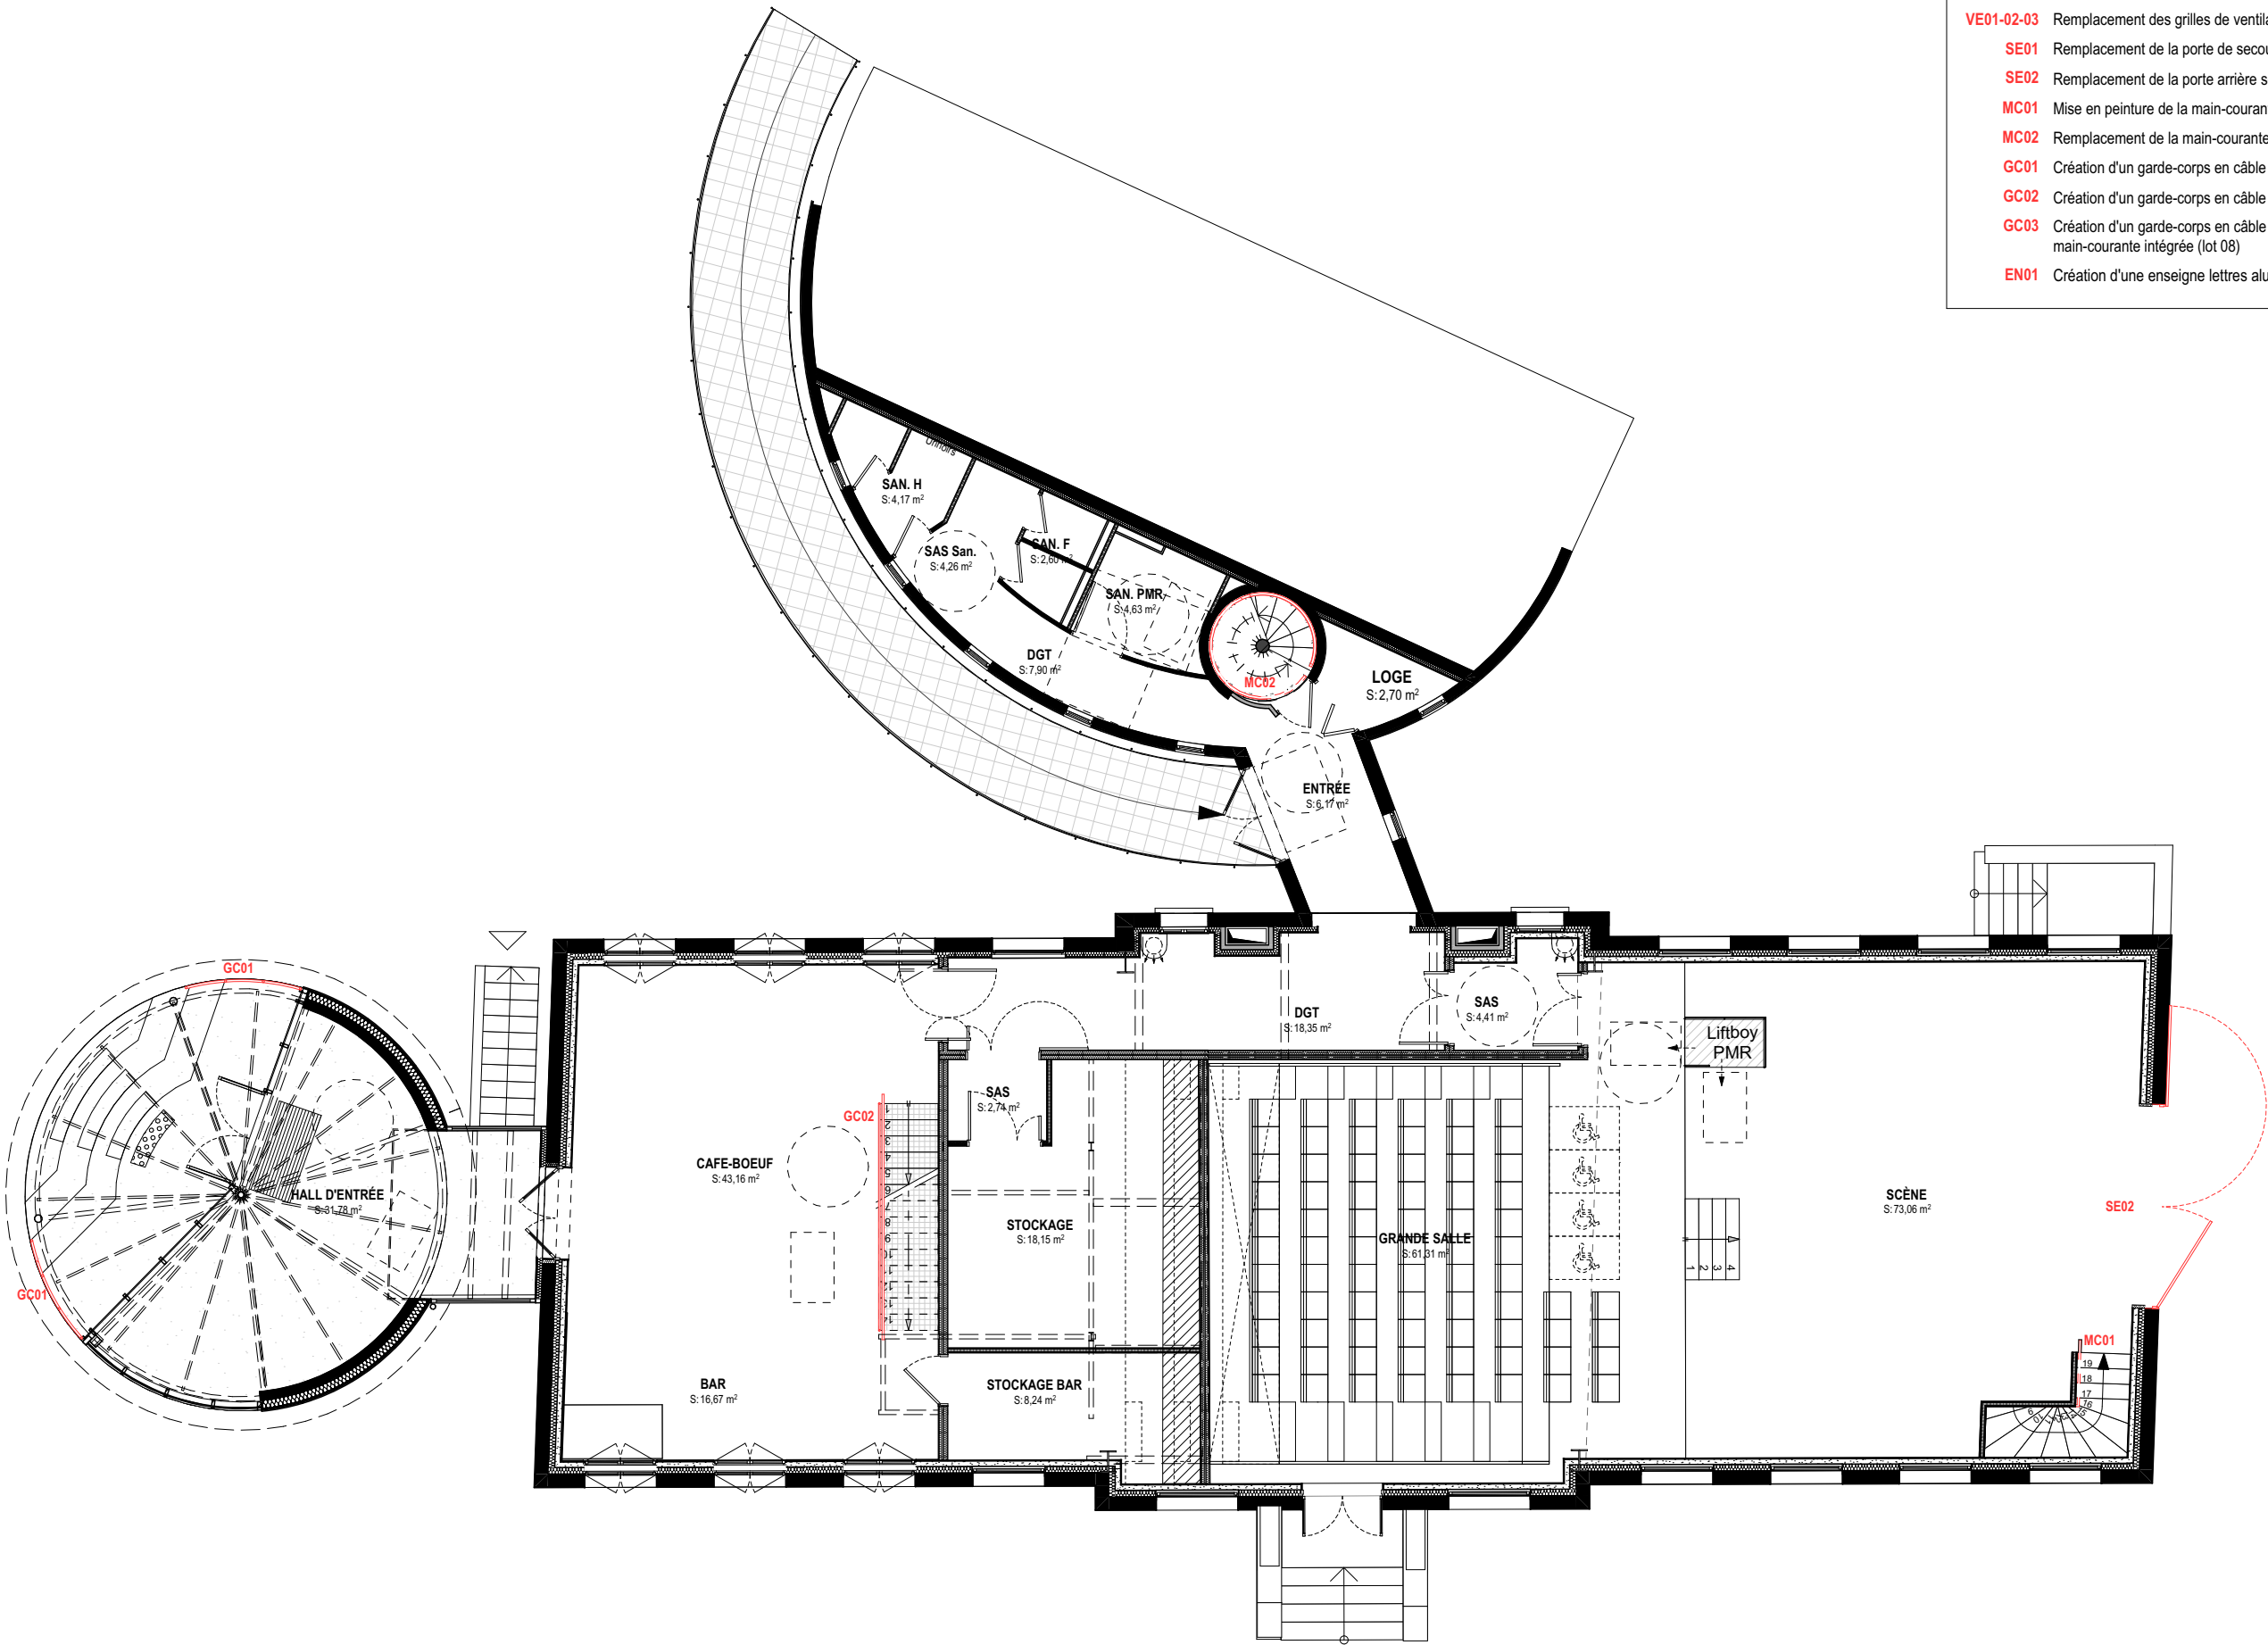

Pavillon Charolais - Le Hall de la Chanson

Maître d'Œuvre :
lemoal
40 rue du Château d'Eau
75010 Paris

lemoal

Maître d'Ouvrage :
EPPGHV
211 avenue Jean-Jaurès
75935 Paris Cedex 19

Réhabilitation et extension du Pavillon Charolais - Le Hall de la Chanson

Adresse du projet :
211 avenue Jean-Jaurès - 75019 Paris

PRO-DCE

Plan RDC - Serrureries

Echelle : 1:125

Indice :

Format : A3

Date :


21/04/2026

Pièce :

08.02

> LÉGENDE SERRURERIE

- VE01-02-03 Remplacement des grilles de ventilation métallique (lot 03)
- SE01 Remplacement de la porte de secours métallique (lot 03)
- SE02 Remplacement de la porte arrière scène accès décor (lot 03)
- MC01 Mise en peinture de la main-courante existante (lot 04)
- MC02 Remplacement de la main-courante de l'escalier arrière scène (lot 01)
- GC01 Création d'un garde-corps en câble métallique type maille en acier inoxydable (lot 03)
- GC02 Création d'un garde-corps en câble métallique type maille en acier inoxydable (lot 01)
- GC03 Création d'un garde-corps en câble métallique type maille en acier inoxydable avec main-courante intégrée (lot 08)
- EN01 Création d'une enseigne lettres aluminium naturel

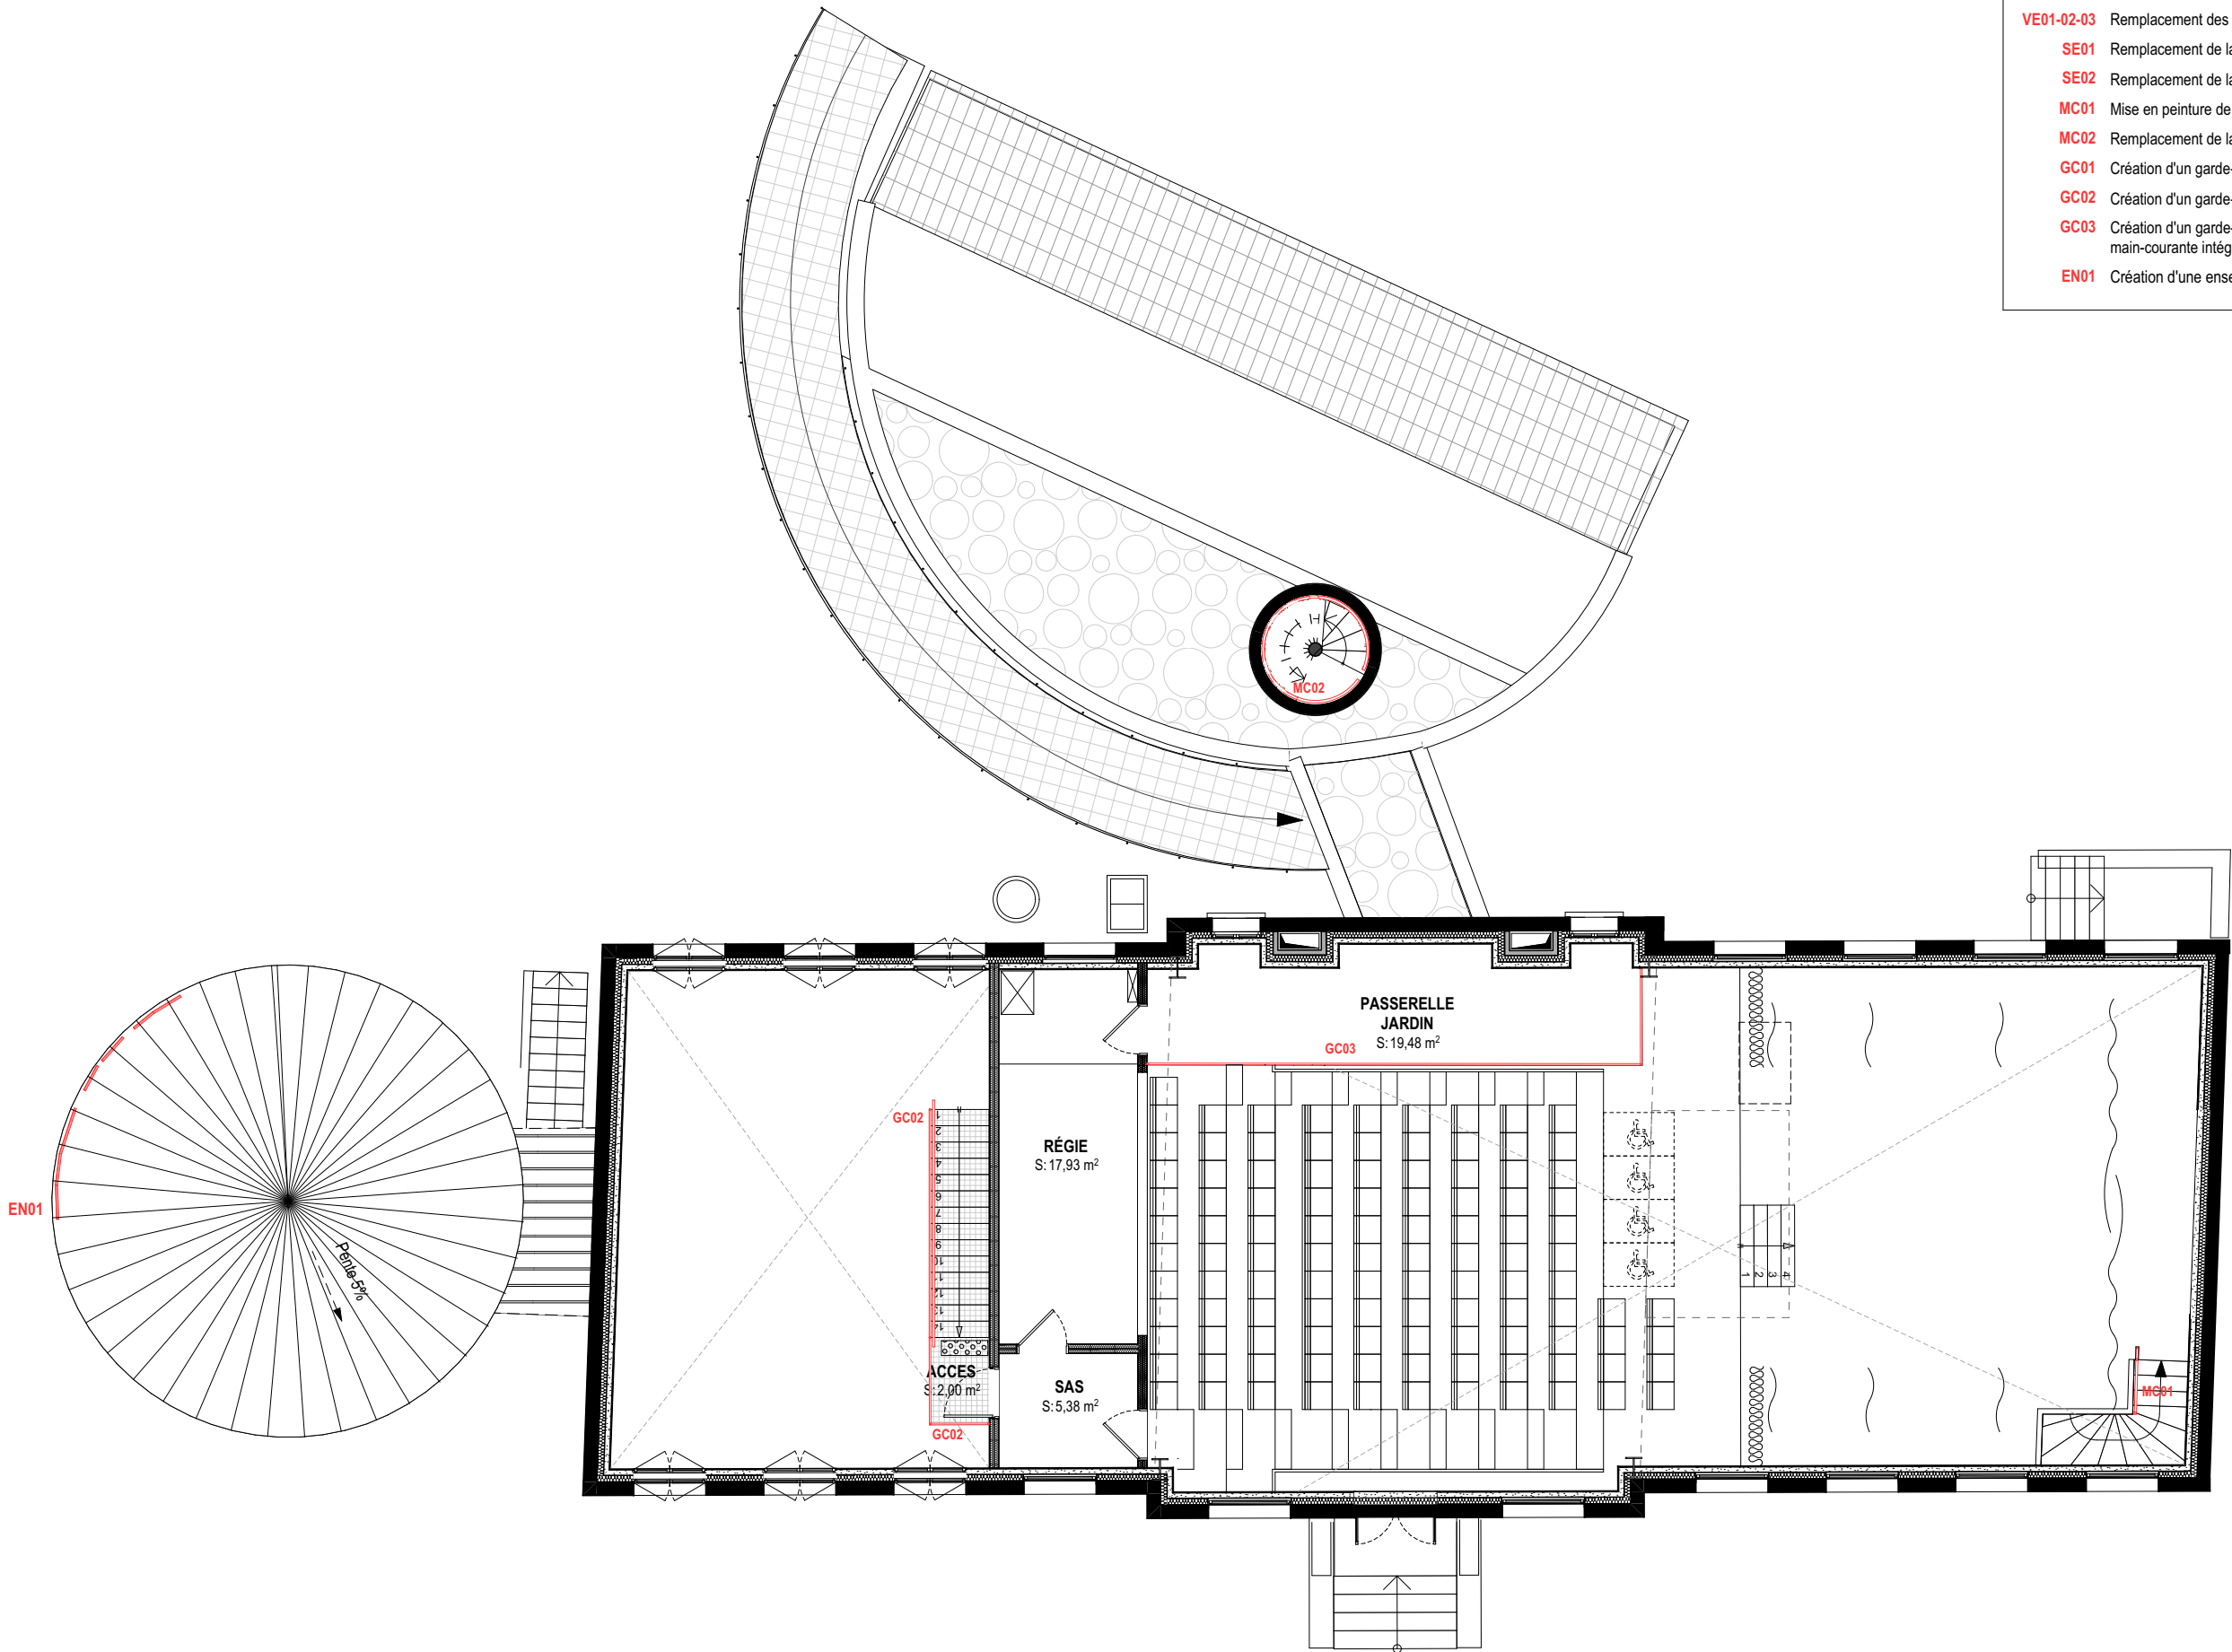

Pavillon Charolais - Le Hall de la Chanson

Maître d'Œuvre :
lemoal
40 rue du Château d'Eau
75010 Paris

Maître d'Ouvrage :
EPPGHV
211 avenue Jean-Jaurès
75935 Paris Cedex 19

Réhabilitation et extension du Pavillon Charolais - Le Hall de la Chanson
Adresse du projet :
211 avenue Jean-Jaurès - 75019 Paris

PRO-DCE

Plan Mezzanine - Serrureries


Echelle : 1:125
Indice :
Format : A3

Date :
21/04/2026

Pièce :
08.03

> LÉGENDE SERRURERIE

- VE01-02-03 Remplacement des grilles de ventilation métallique (lot 03)
- SE01 Remplacement de la porte de secours métallique (lot 03)
- SE02 Remplacement de la porte arrière scène accès décor (lot 03)
- MC01 Mise en peinture de la main-courante existante (lot 04)
- MC02 Remplacement de la main-courante de l'escalier arrière scène (lot 01)
- GC01 Création d'un garde-corps en câble métallique type maille en acier inoxydable (lot 03)
- GC02 Création d'un garde-corps en câble métallique type maille en acier inoxydable (lot 01)
- GC03 Création d'un garde-corps en câble métallique type maille en acier inoxydable avec main-courante intégrée (lot 08)
- EN01 Création d'une enseigne lettres aluminium naturel

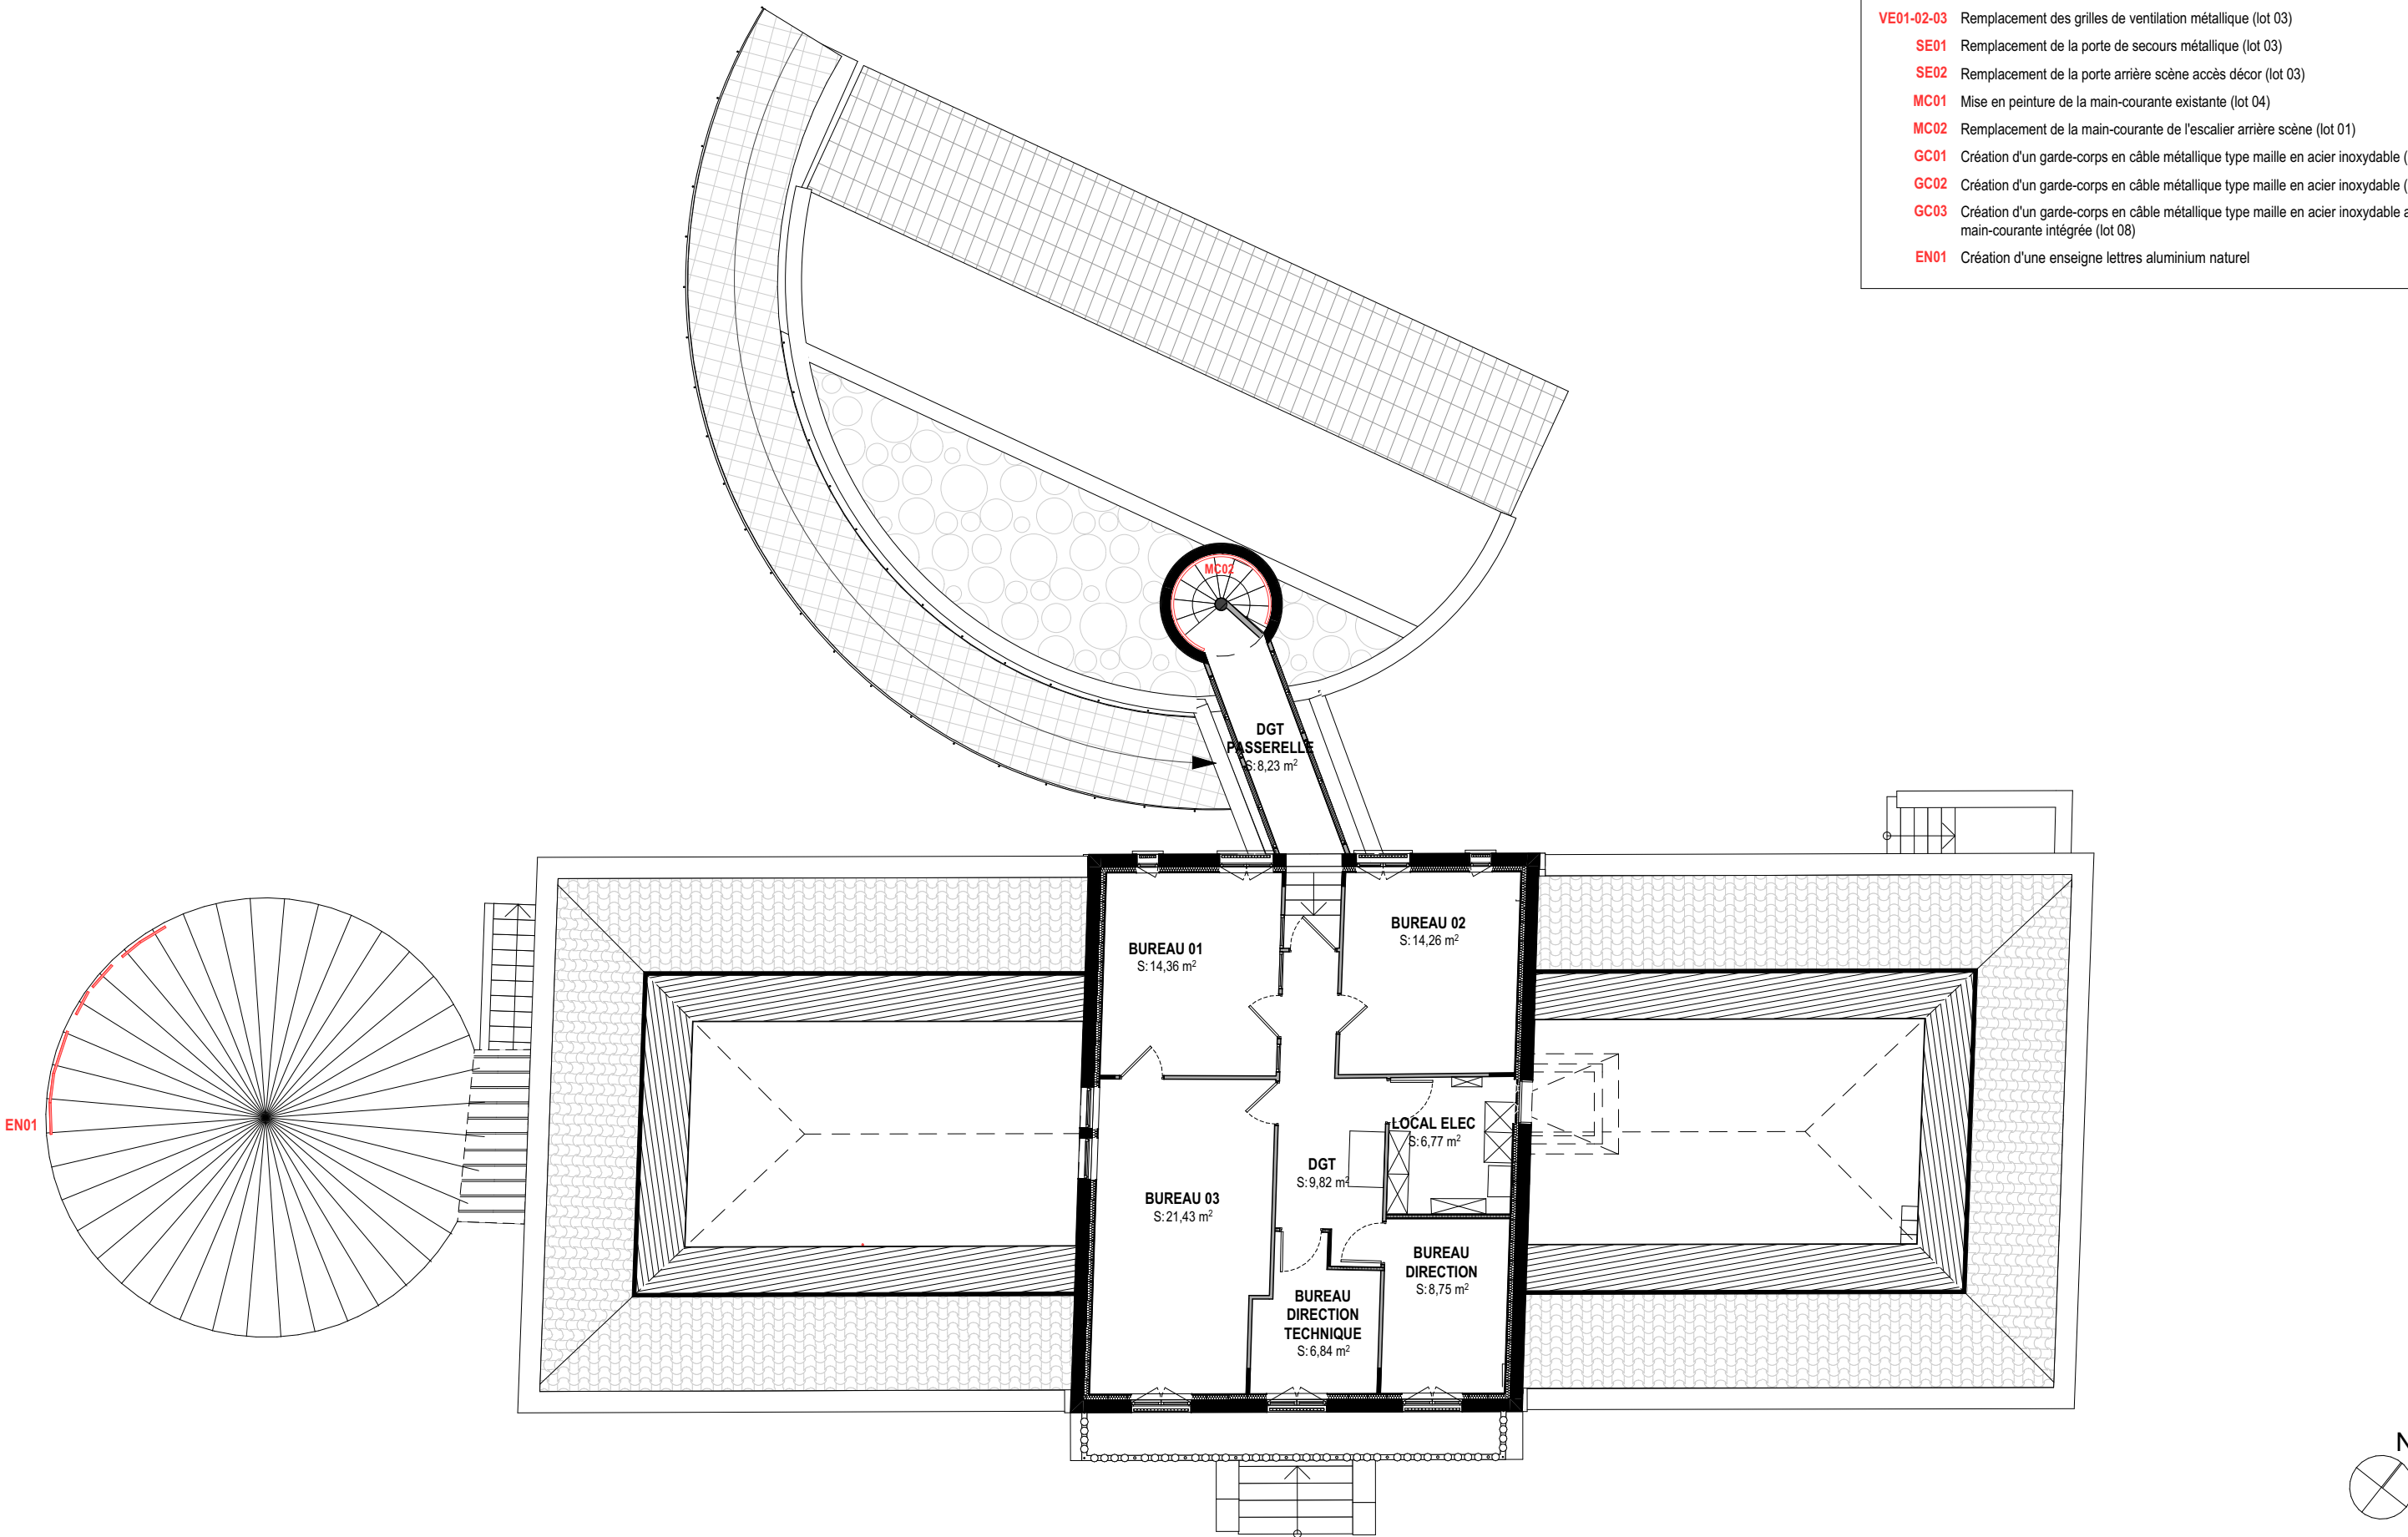

Pavillon Charolais - Le Hall de la Chanson

Maître d'Œuvre :
lemoal
40 rue du Château d'Eau
75010 Paris

lemoal

Maître d'Ouvrage :
EPPGHV
211 avenue Jean-Jaurès
75935 Paris Cedex 19

Réhabilitation et extension du Pavillon Charolais - Le Hall de la Chanson

Adresse du projet :
211 avenue Jean-Jaurès - 75019 Paris





PRO-DCE

Plan R+1 - Serrureries

Echelle : 1:125
Indice :
Format : A3


Date :
21/04/2026

Pièce :
08.04

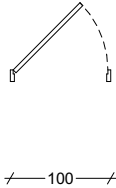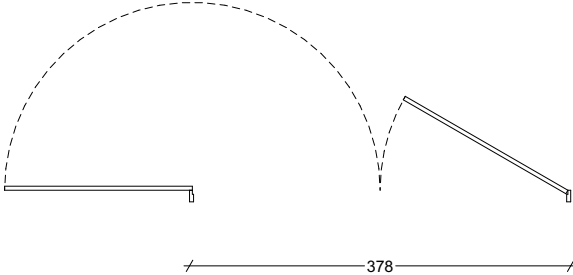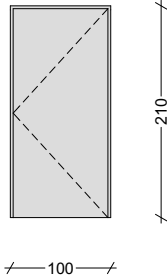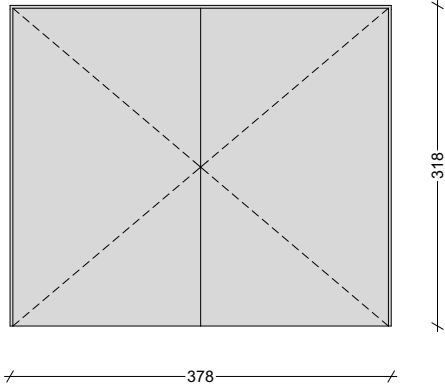
Nomenclature - Porte métallique			
Type	SE01	SE02	
Vue en plan			
Elévation			
Largeur (m)	1,00	3,78	
Hauteur (m)	2,10	3,18	
Description de la menuiserie	Bloc-porte métallique 1 vantail battant anti-intrusion. Finition aluminim thermolaqué.	Bloc-porte métallique 2 vantaux battants anti-intrusion accès aux décors avec isolation acoustique. Ouverture 180°. Finition aluminim thermolaqué.	
Résistance au feu	CF1H	CF1H	
Quantité	1	1	2

Pavillon Charolais - Le Hall de la Chanson				PRO-DCE			
Maître d'Œuvre : Iemoal 40 rue du Château d'Eau 75010 Paris	Iemoal	Maître d'Ouvrage : EPPGHV 211 avenue Jean-Jaurès 75935 Paris Cedex 19	Réhabilitation et extension du Pavillon Charolais - Le Hall de la Chanson Adresse du projet : 211 avenue Jean-Jaurès - 75019 Paris	Nomenclature - Serrureries	Echelle : 1:1	Date : 21/04/2026	Pièce : 08.05
					Indice :		
					Format : A3		


ELEVATION - ESCALIER METALLIQUE + GC02 - 1.50e

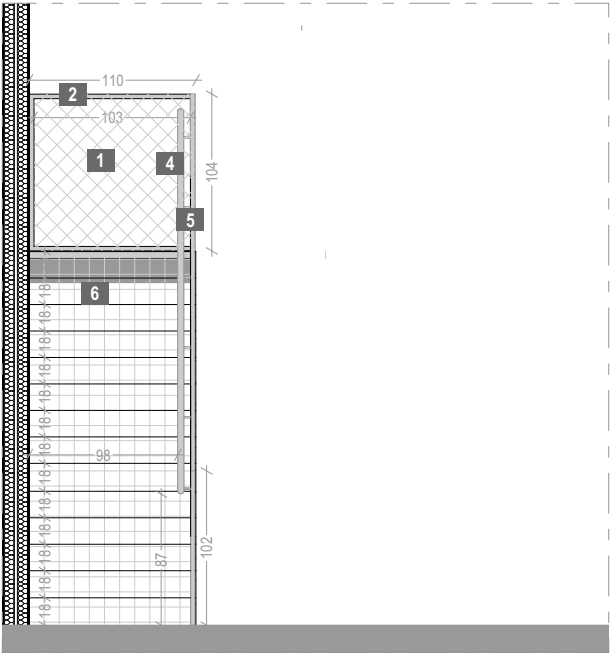


COUPE - ESCALIER METALLIQUE + GC02 - 1.50e

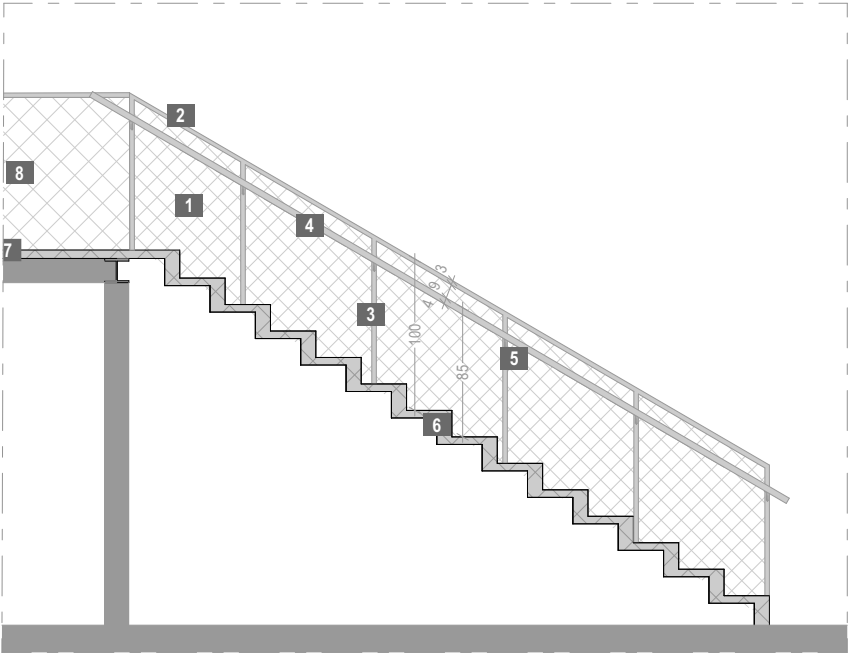

AXONOMÉTRIE - ESCALIER ENTRÉE + GC01

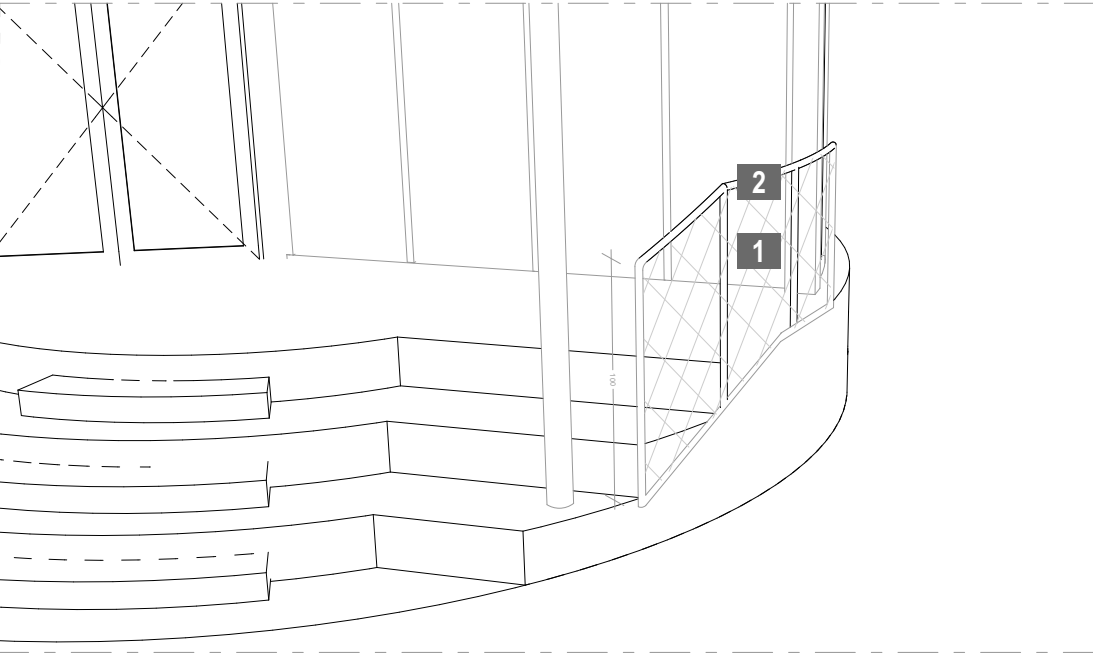

PLAN - ESCALIER METALLIQUE + GC02 - 1.50e

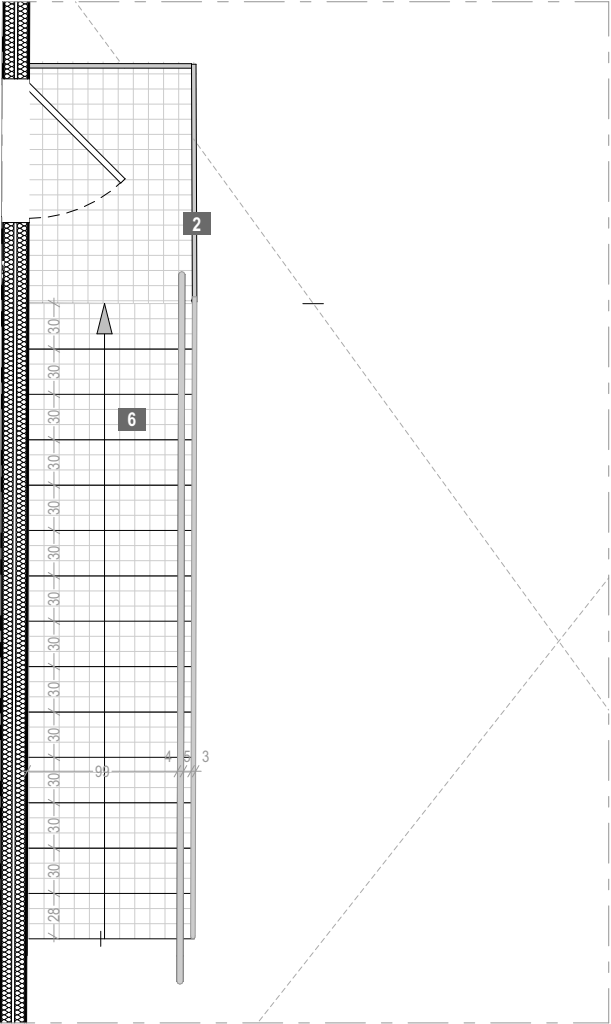

LÉGENDE SERRURERIE

- 1 Remplissage en treillis métallique souple à mailles losangées, réalisé en câble d'acier inoxydable. Maille tendue, assurant la protection contre les chutes tout en conservant une transparence visuelle. Fixation périphérique par colliers et platines métalliques sur structure acier.
- 2 Structure tubulaire en acier galvanisé, sections circulaires Ø40 mm, comprenant montants verticaux et lisses hautes. Assemblages soudés, protection anticorrosion adaptée à un usage intérieur.
- 3 Montants tubulaires en acier galvanisé Ø40 mm, entraxe régulier, fixés en pied sur structure métallique par platines métalliques.
- 4 Main-courante tubulaire en acier galvanisé Ø40 mm, positionnée en partie haute du garde-corps. Fixation sur montants par écuyers métalliques.
- 5 Écuyers, colliers et pièces de liaison en acier galvanisé assurant la fixation de la main-courante.
- 6 Escalier droit en structure acier, marches réalisées en caillebotis métallique galvanisé, adapté aux normes ERP (antidérapant, ajouré). Fixation sur structure béton existante.
- 7 Passerelle en caillebotis métallique galvanisé, portée par structure poteau poutre-métallique.

RÉFÉRENCE



Pavillon Charolais - Le Hall de la Chanson

Maître d'Œuvre :
lemoal
40 rue du Château d'Eau
75010 Paris

Maître d'Ouvrage :
EPPGHV
211 avenue Jean-Jaurès
75935 Paris Cedex 19

Réhabilitation et extension du Pavillon Charolais - Le Hall de la Chanson
Adresse du projet :
211 avenue Jean-Jaurès - 75019 Paris

PRO-DCE


Détails GC01-GC02 - Serrureries

Echelle : 1:50,
1:31,3
Indice :
Format : A3


Date :
21/04/2026

Pièce :
08.06


PLAN TOITURE ENSEIGNE - 1.30e

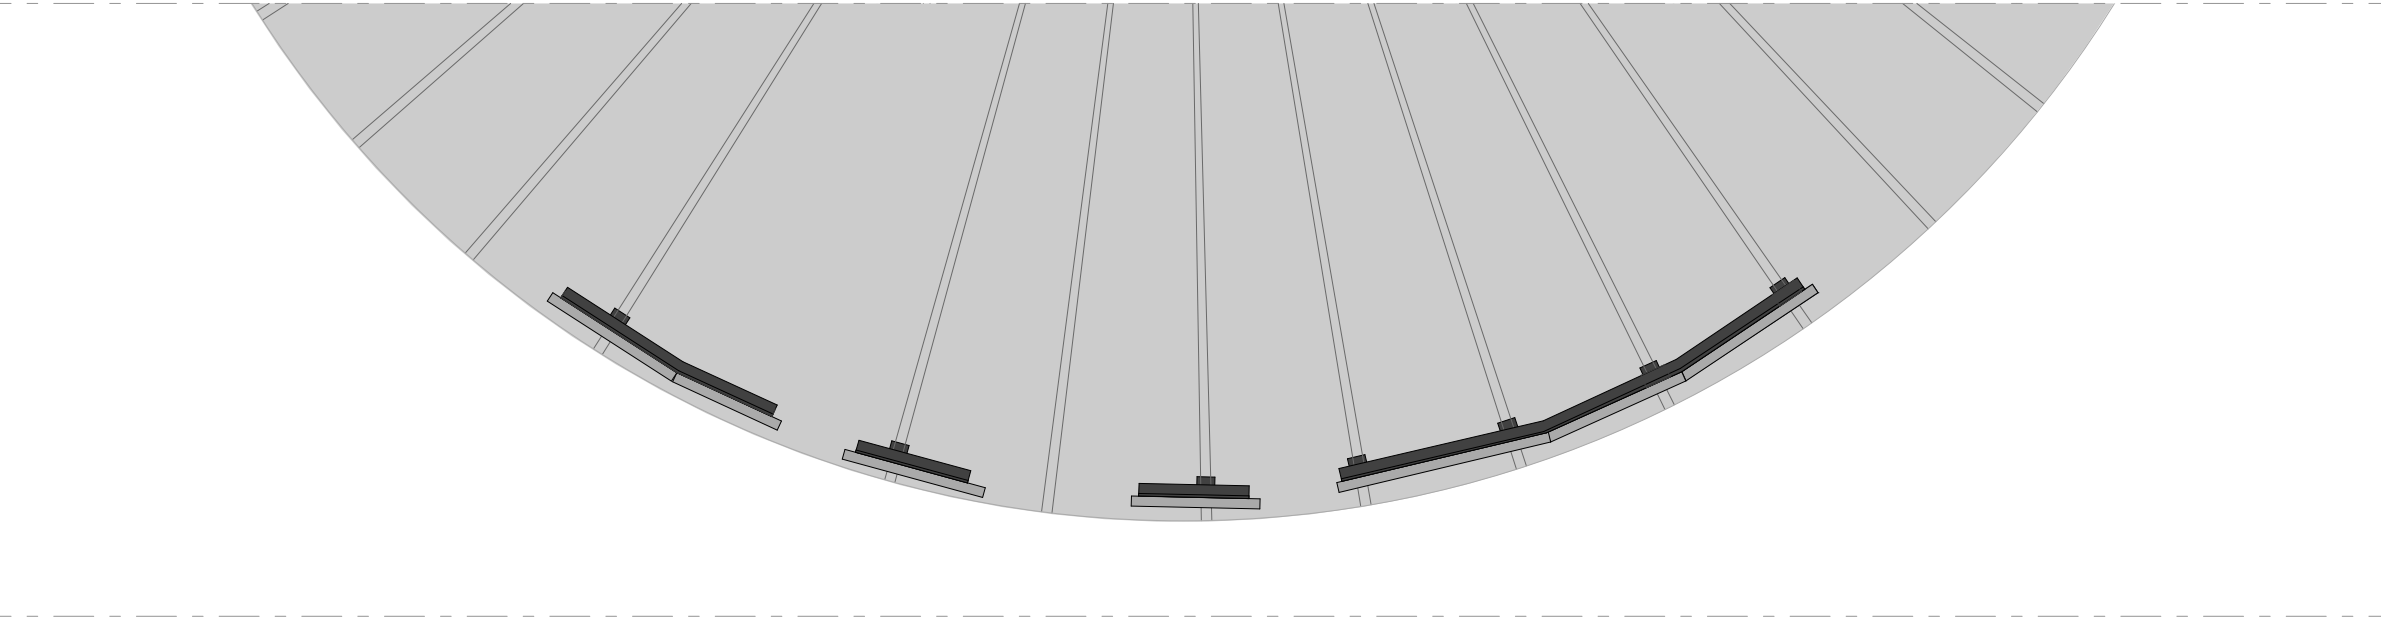


ÉLÉVATION ENSEIGNE - 1.30e

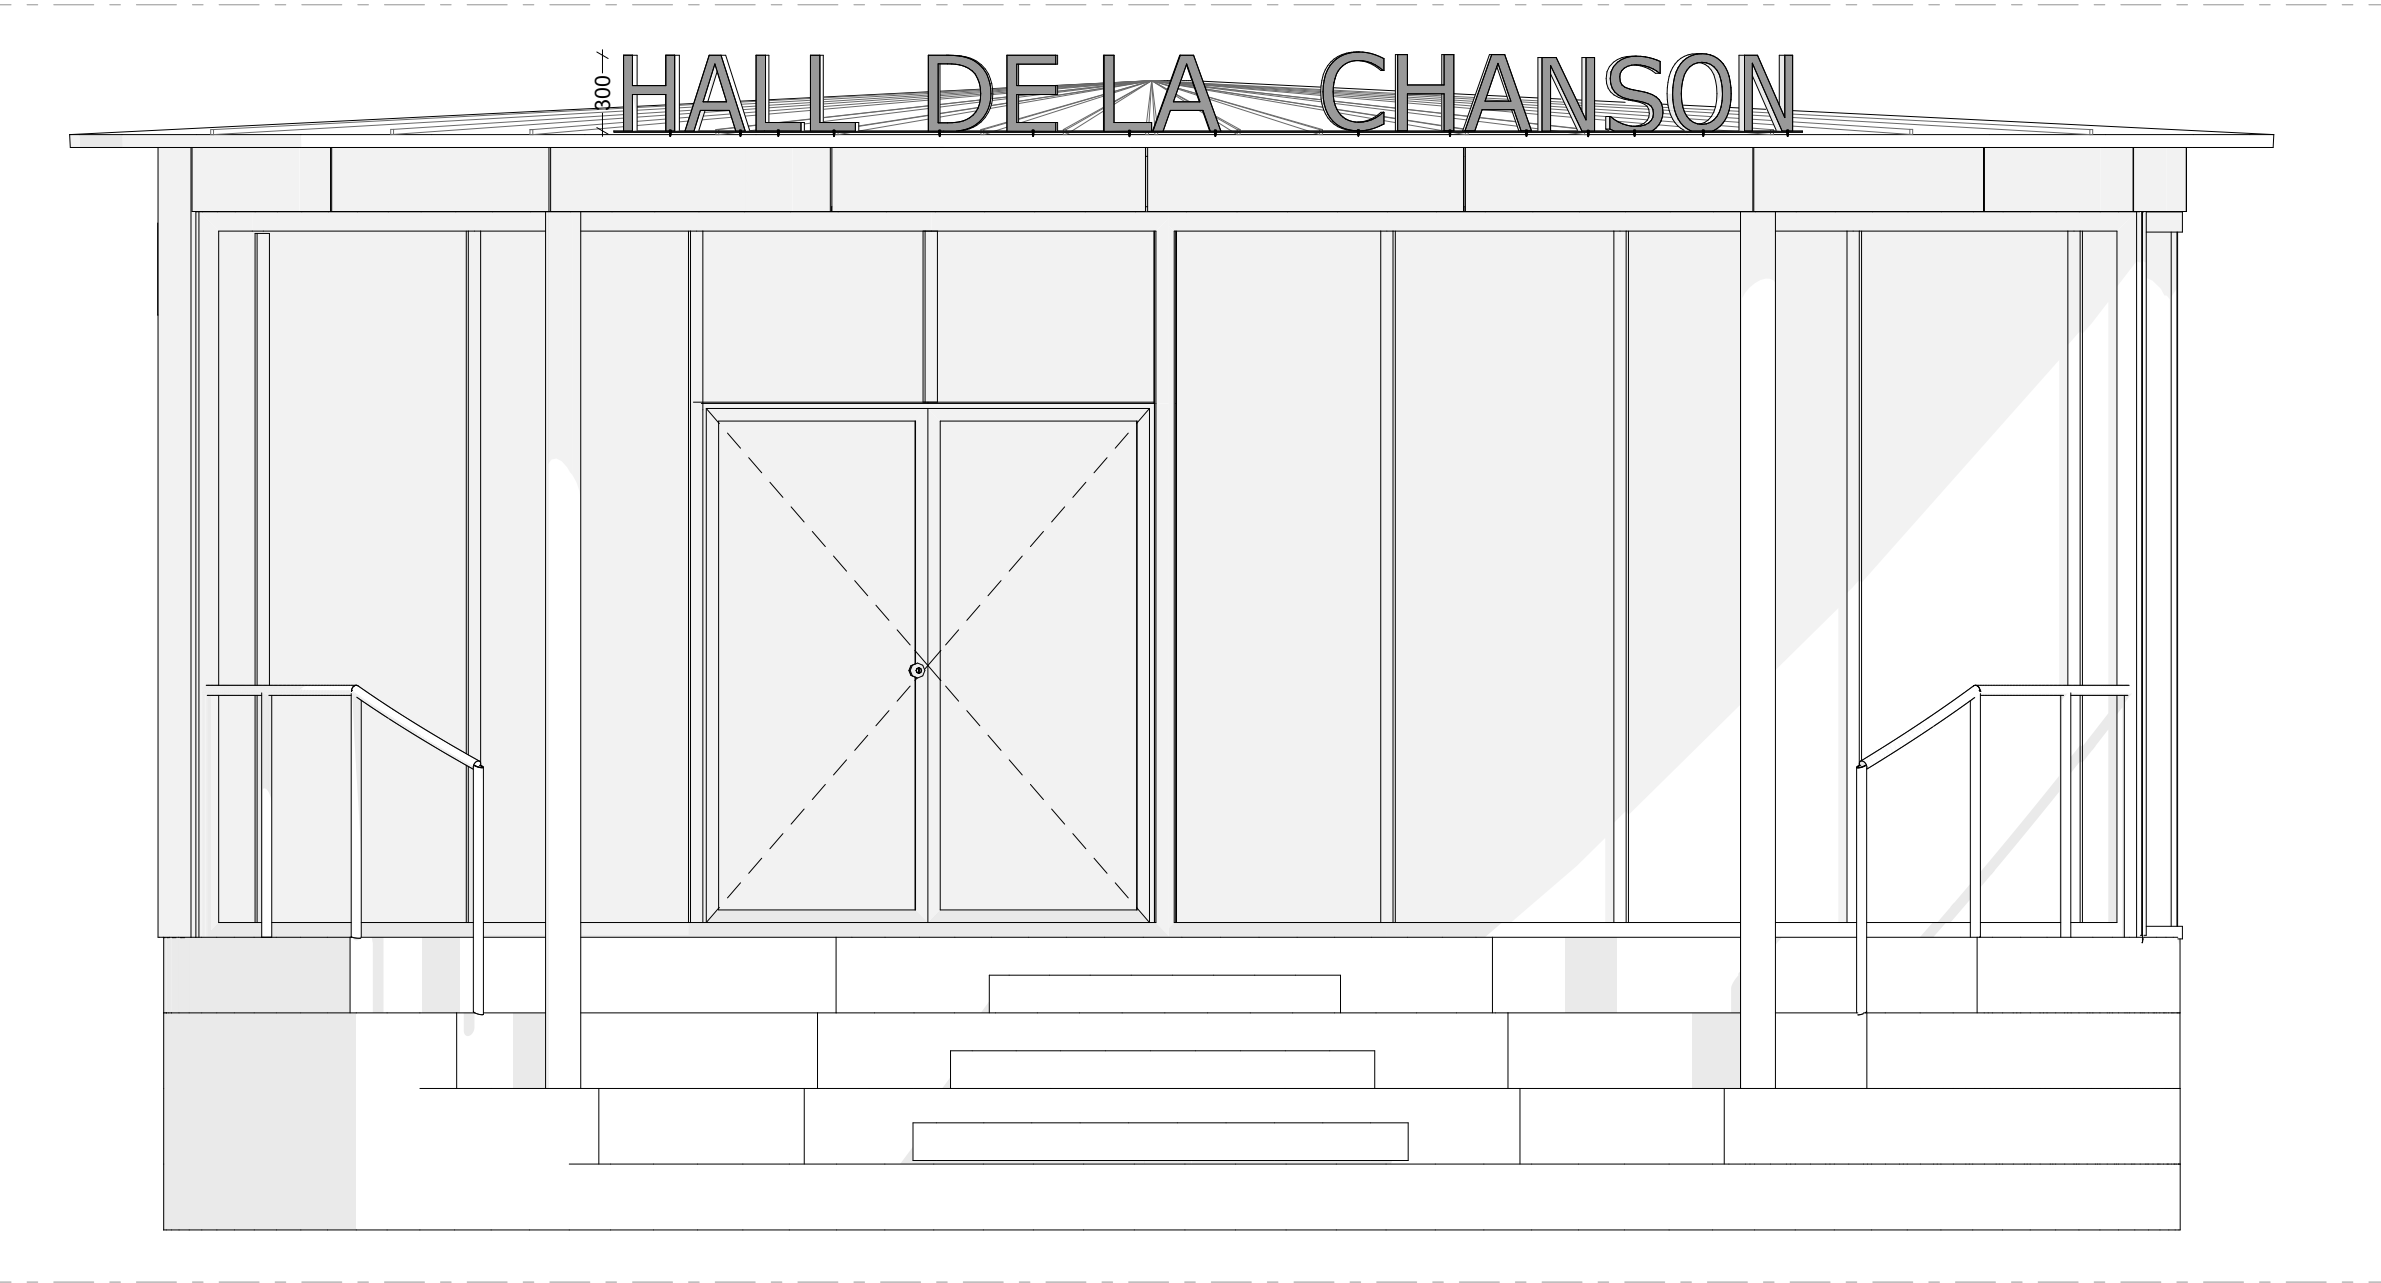

COUPE LETTRAGE ENSEIGNE METALLIQUE - 1.10e

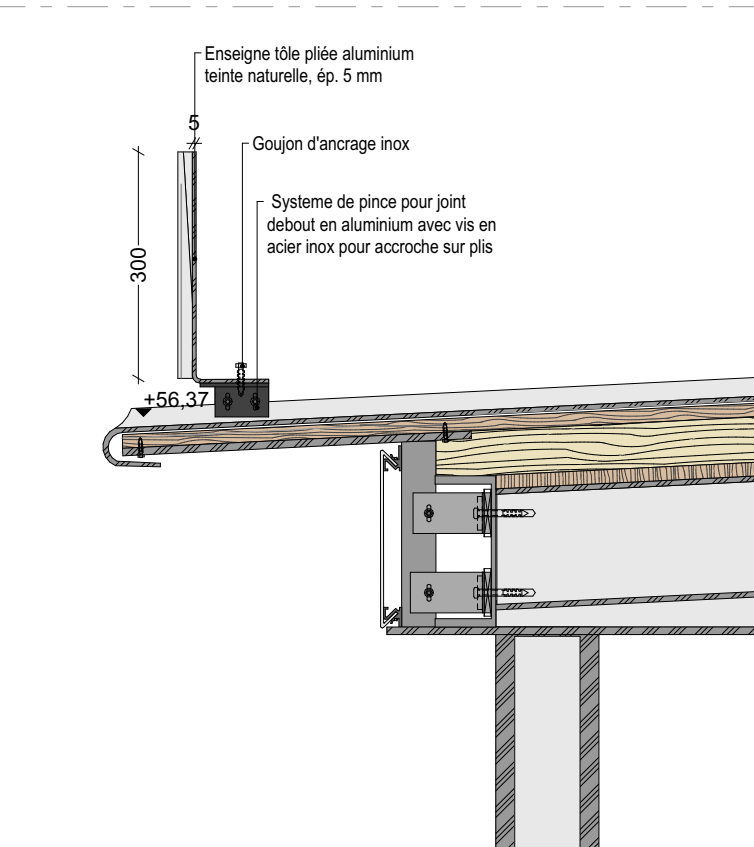

ÉLÉVATION LETTRAGE ENSEIGNE METALLIQUE - 1.10e

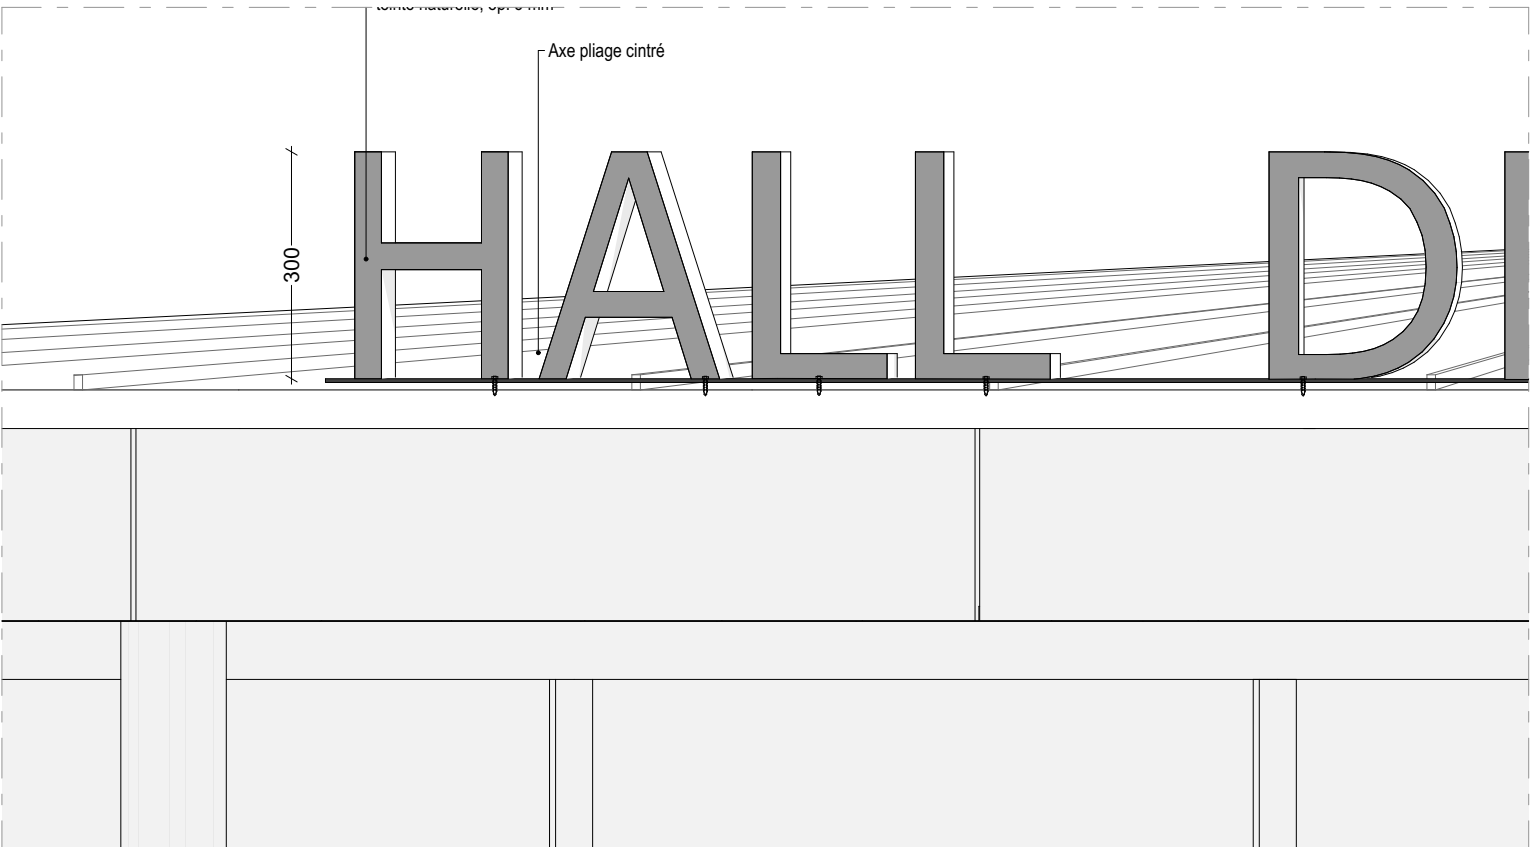

Pavillon Charolais - Le Hall de la Chanson
Réhabilitation et extension du Pavillon Charolais - Le Hall de la Chanson

Adresse du projet :
211 avenue Jean-Jaurès
75019 Paris

MAITRE D'OUVRAGE

Établissement public du parc et de la Grande Halle de la Villette
211 avenue Jean-Jaurès - 75935 Paris Cedex 19
Tél: + 33 (0)6 03 31 45 56
@: t.lapanouse@villette.com



MAITRISE D'OEUVRE

Architecte
lemoal
40 rue du Château d'Eau - 75010 Paris
Tél: 01 42 41 25 72 - @: lea@lemoal.archi

lemoal

Fluide, Thermique, Energie, Environnement
LBE Ingénierie
101 bis, avenue Eugène Delacroix - 92210 Draveil
Tél: 01 69 48 89 45 - @: benjamin.lefaut@lbei.fr



Structure
Lamalle Ingénierie
9, rue Lucie - 94310 Orly
Tél: 06 75 05 08 81 - @: matthieu.boussicaut@lamalle.com



Scénographie
Clair-Obscur
42 rue d'Avron - 75020 Paris
Tél: 06 34 02 15 77 - @: ah@agenceaco.fr



Bureau de contrôle
Socotec
Immeuble Mirabeau - 5 Place des Frères Montgolfier - 78182 Saint-Quentin-En-Yvelines
Tél: 06 22 51 98 59 - @: charles.kouassikouadio@socotec.com
Tél: 06 12 02 60 00 - @: kamal.morsii@socotec.com



SPS
ACI
5, bis rue du bois - 60220 Boutavent
Tél: 03 64 19 80 30 - @: blandine.lelay@aci-bet.com



Date	Indice	Description

PRO-DCE			
Détail Enseigne métallique	Echelle : 1:30,	Date :	Pièce :
	1:10	21/04/2026	08.07
	Indice :		
	Format : A3		