




PLAN CUISINE ET BAR - 1.50e

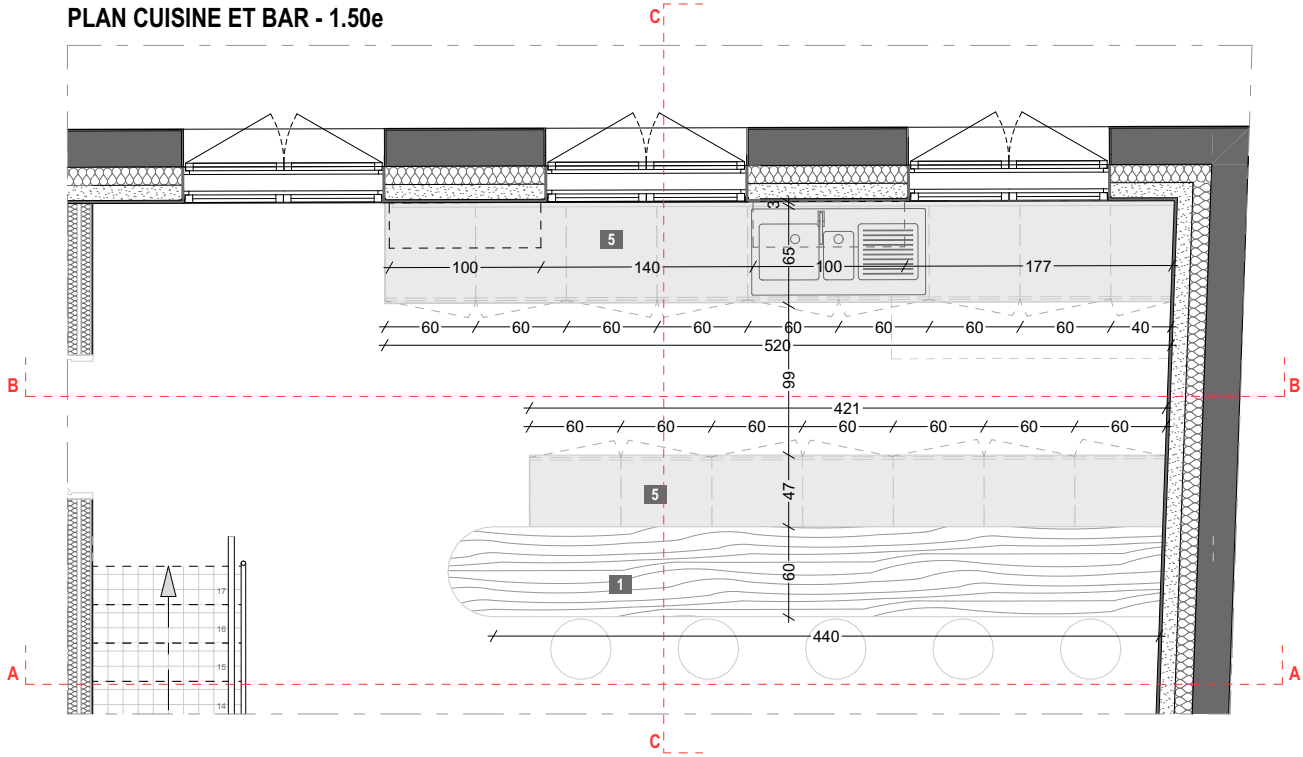


COUPE AA - BAR - 1.50e

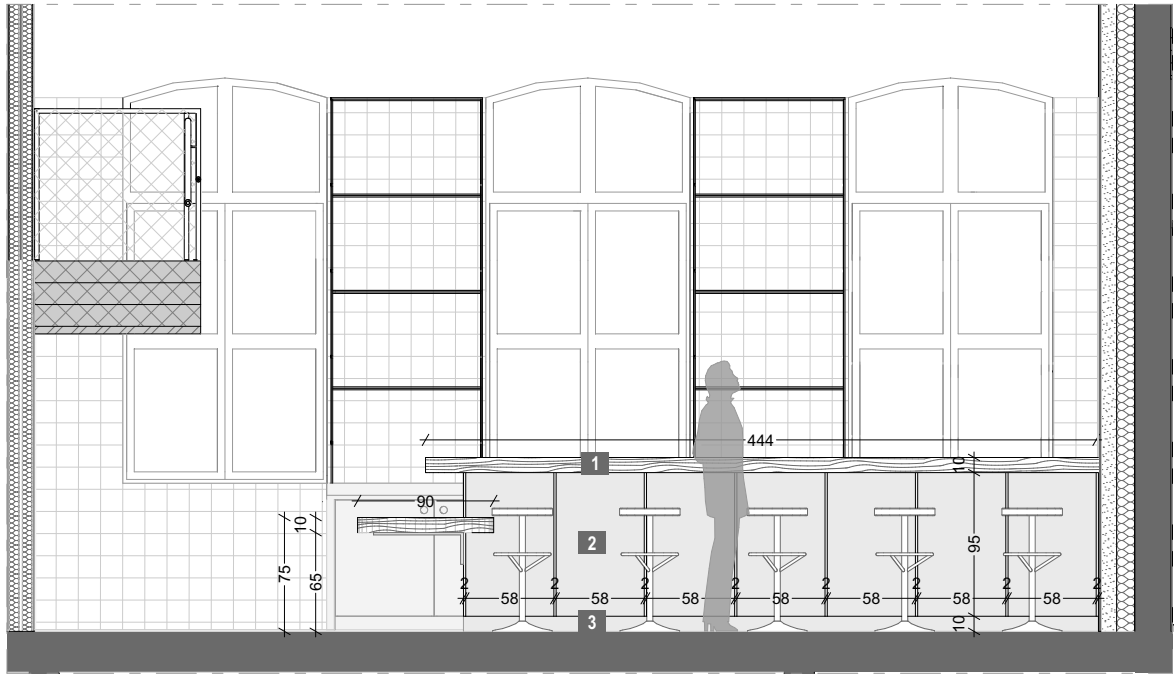

COUPE BB - CUISINE - 1.50e

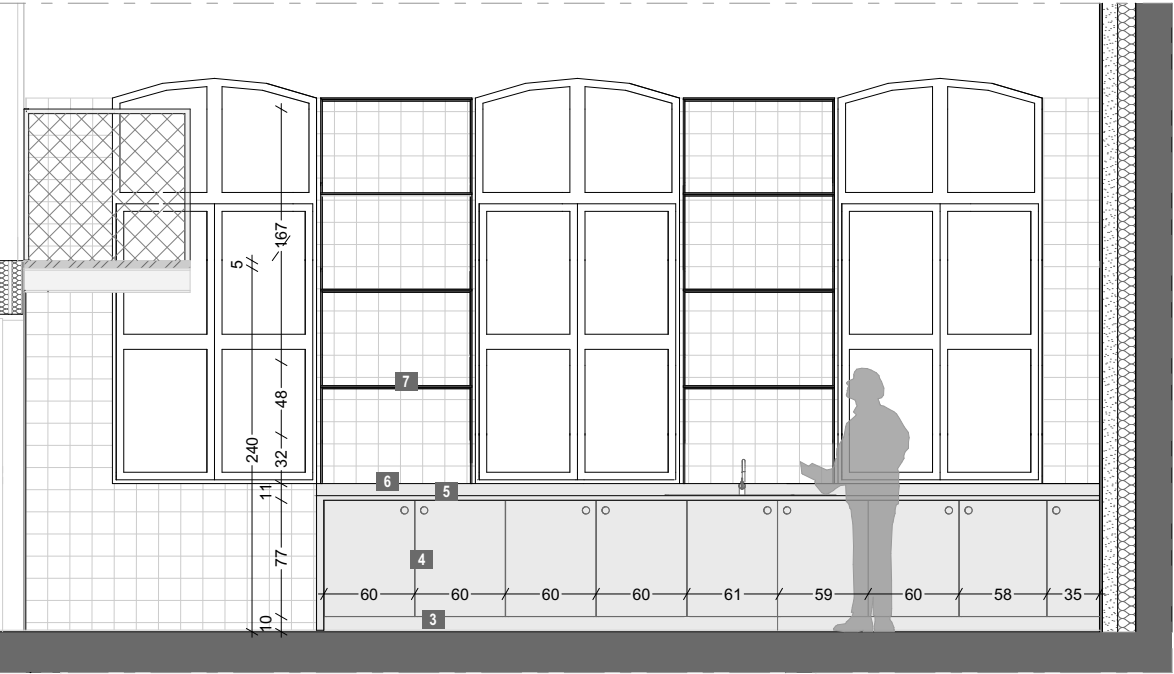

COUPE CC - BAR ET CUISINE - 1.20e

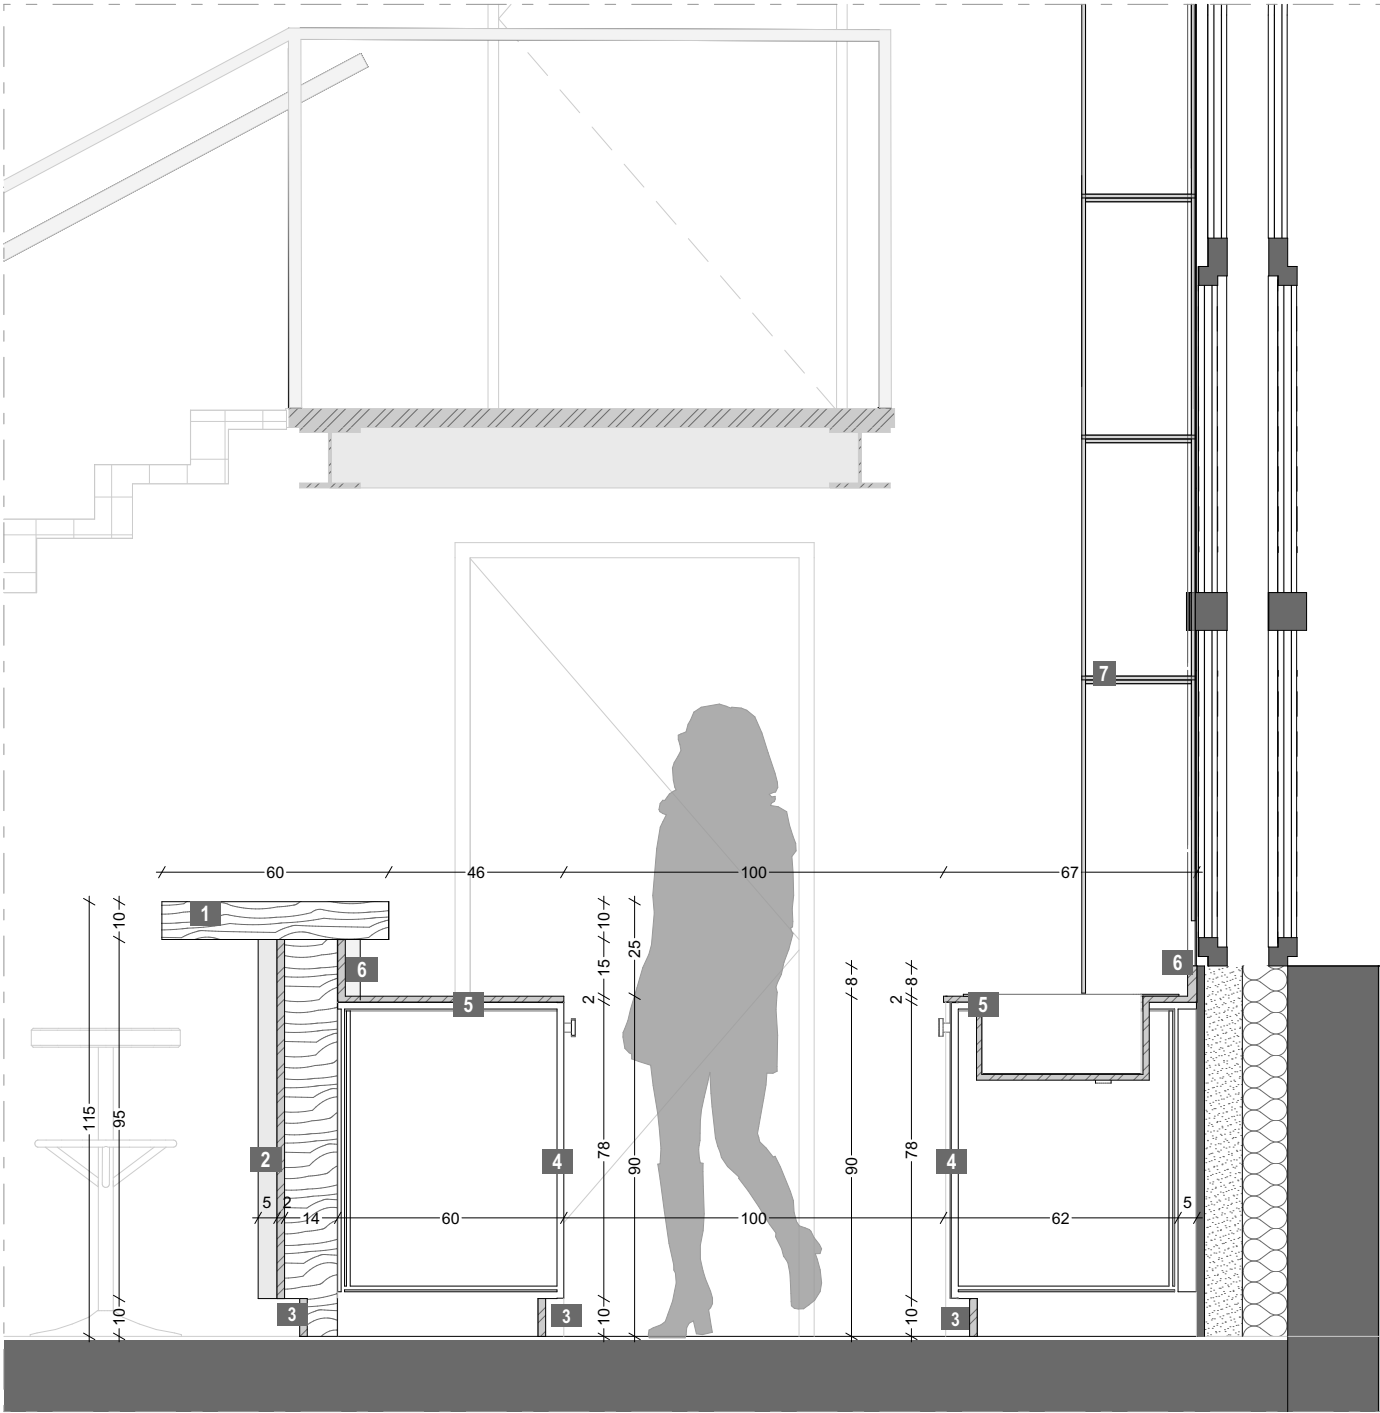

LÉGENDE MOB01 - BAR ET CUISINE

- 1 Tablette de bar en panneau bois type contrecollé multiplis, épaisseur 100 mm, avec placage bois naturel sur faces et chants. Finition vernis mat haute résistance adaptée à un usage intensif. Fixation invisible sur piétement métallique ou bois sans élément apparent. Teinte RAL au choix de l'Architecte.
- 2 Façade de bar réalisée en habillage métallique type inox, composée de panneaux verticaux toute hauteur avec épinnes régulières. Parement fixé sur ossature secondaire bois indépendante.
- 3 Plinthe de façade réalisée en habillage métallique type inox, en retrait de 50mm du parement vertical. Hauteur de 100mm, fixation invisible sur ossature secondaire en bois.
- 4 Mobilier d'arrière-cuisine réalisé en caissons en bois et façades finition stratifiée inox brossée. Caissons avec portes et tiroirs finition stratifiée inox brossée.
- 5 Plan de travail en inox alimentaire type AISI 304, épaisseur renforcée, adapté à un usage intensif. Surface pliée sur chants 1,6 à 4 cm, finition brossée, angles adoucis et joints soudés puis polis avec évier type cuve intégré soudé.
- 6 Dossieret en inox relevé contre paroi pour assurer l'hygiène et l'étanchéité, plié ou soudé au plan de travail en inox.
- 7 Étagères réalisées en structure métallique (aluminium naturel), composée de montants verticaux fixés sur les meubles bas et sur le mur. Tablettes en aluminium, posées sur supports métalliques discrets.



Pavillon Charolais - Le Hall de la Chanson
Réhabilitation et extension du Pavillon Charolais - Le Hall de la Chanson

Adresse du projet :
211 avenue Jean-Jaurès
75019 Paris

MAITRE D'OUVRAGE

Établissement public du parc et de la Grande Halle de la Villette
211 avenue Jean-Jaurès - 75935 Paris Cedex 19
Tél: + 33 (0)6 03 31 45 56
@: t.lapanouse@villette.com



MAITRISE D'OEUVRE

- Architecte** lemoal
40 rue du Château d'Eau - 75010 Paris
Tél: 01 42 41 25 72 - @: lea@lemoal.archi
- Fluide, Thermique, Energie, Environnement** LBE Ingénierie
101 bis, avenue Eugène Delacroix - 92210 Draveil
Tél: 01 69 48 89 45 - @: benjamin.lefaut@lbei.fr
- Structure** Lamalle Ingénierie
9, rue Lucie - 94310 Orly
Tél: 06 75 05 08 81 - @: matthieu.boussicaut@lamalle.com
- Scénographie** Clair-Obscur
42 rue d'Avron - 75020 Paris
Tél: 06 34 02 15 77 - @: ah@agenceaco.fr
- Bureau de contrôle** Socotec
Immeuble Mirabeau - 5 Place des Frères Montgolfier - 78182 Saint-Quentin-En-Yvelines
Tél: 06 22 51 98 59 - @: charles.kouassikouadio@socotec.com
Tél: 06 12 02 60 00 - @: kamal.morsi@socotec.com
- SPS** ACI
5, bis rue du bois - 60220 Boutavent
Tél: 03 64 19 80 30 - @: blandine.lelay@aci-bet.com

lemoal



RÉFÉRENCES



Façade bar en inox avec plinthe en inox




Arrière en cuisine en inox (façades, caissons et plan de travail)



Tablette de bar effet bois massif en contreplaqué



Étagère devant les menuiseries

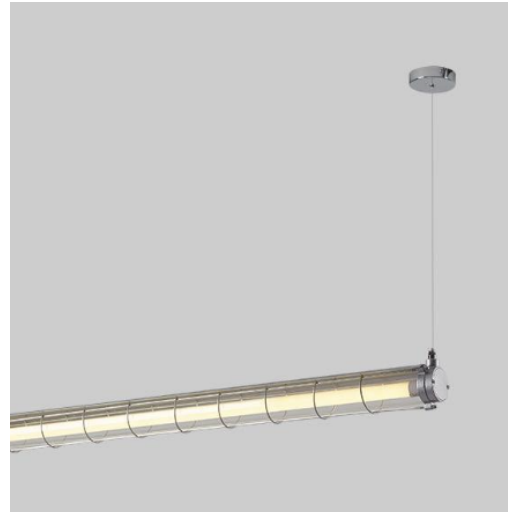

Luminaires sur comptoir bar