
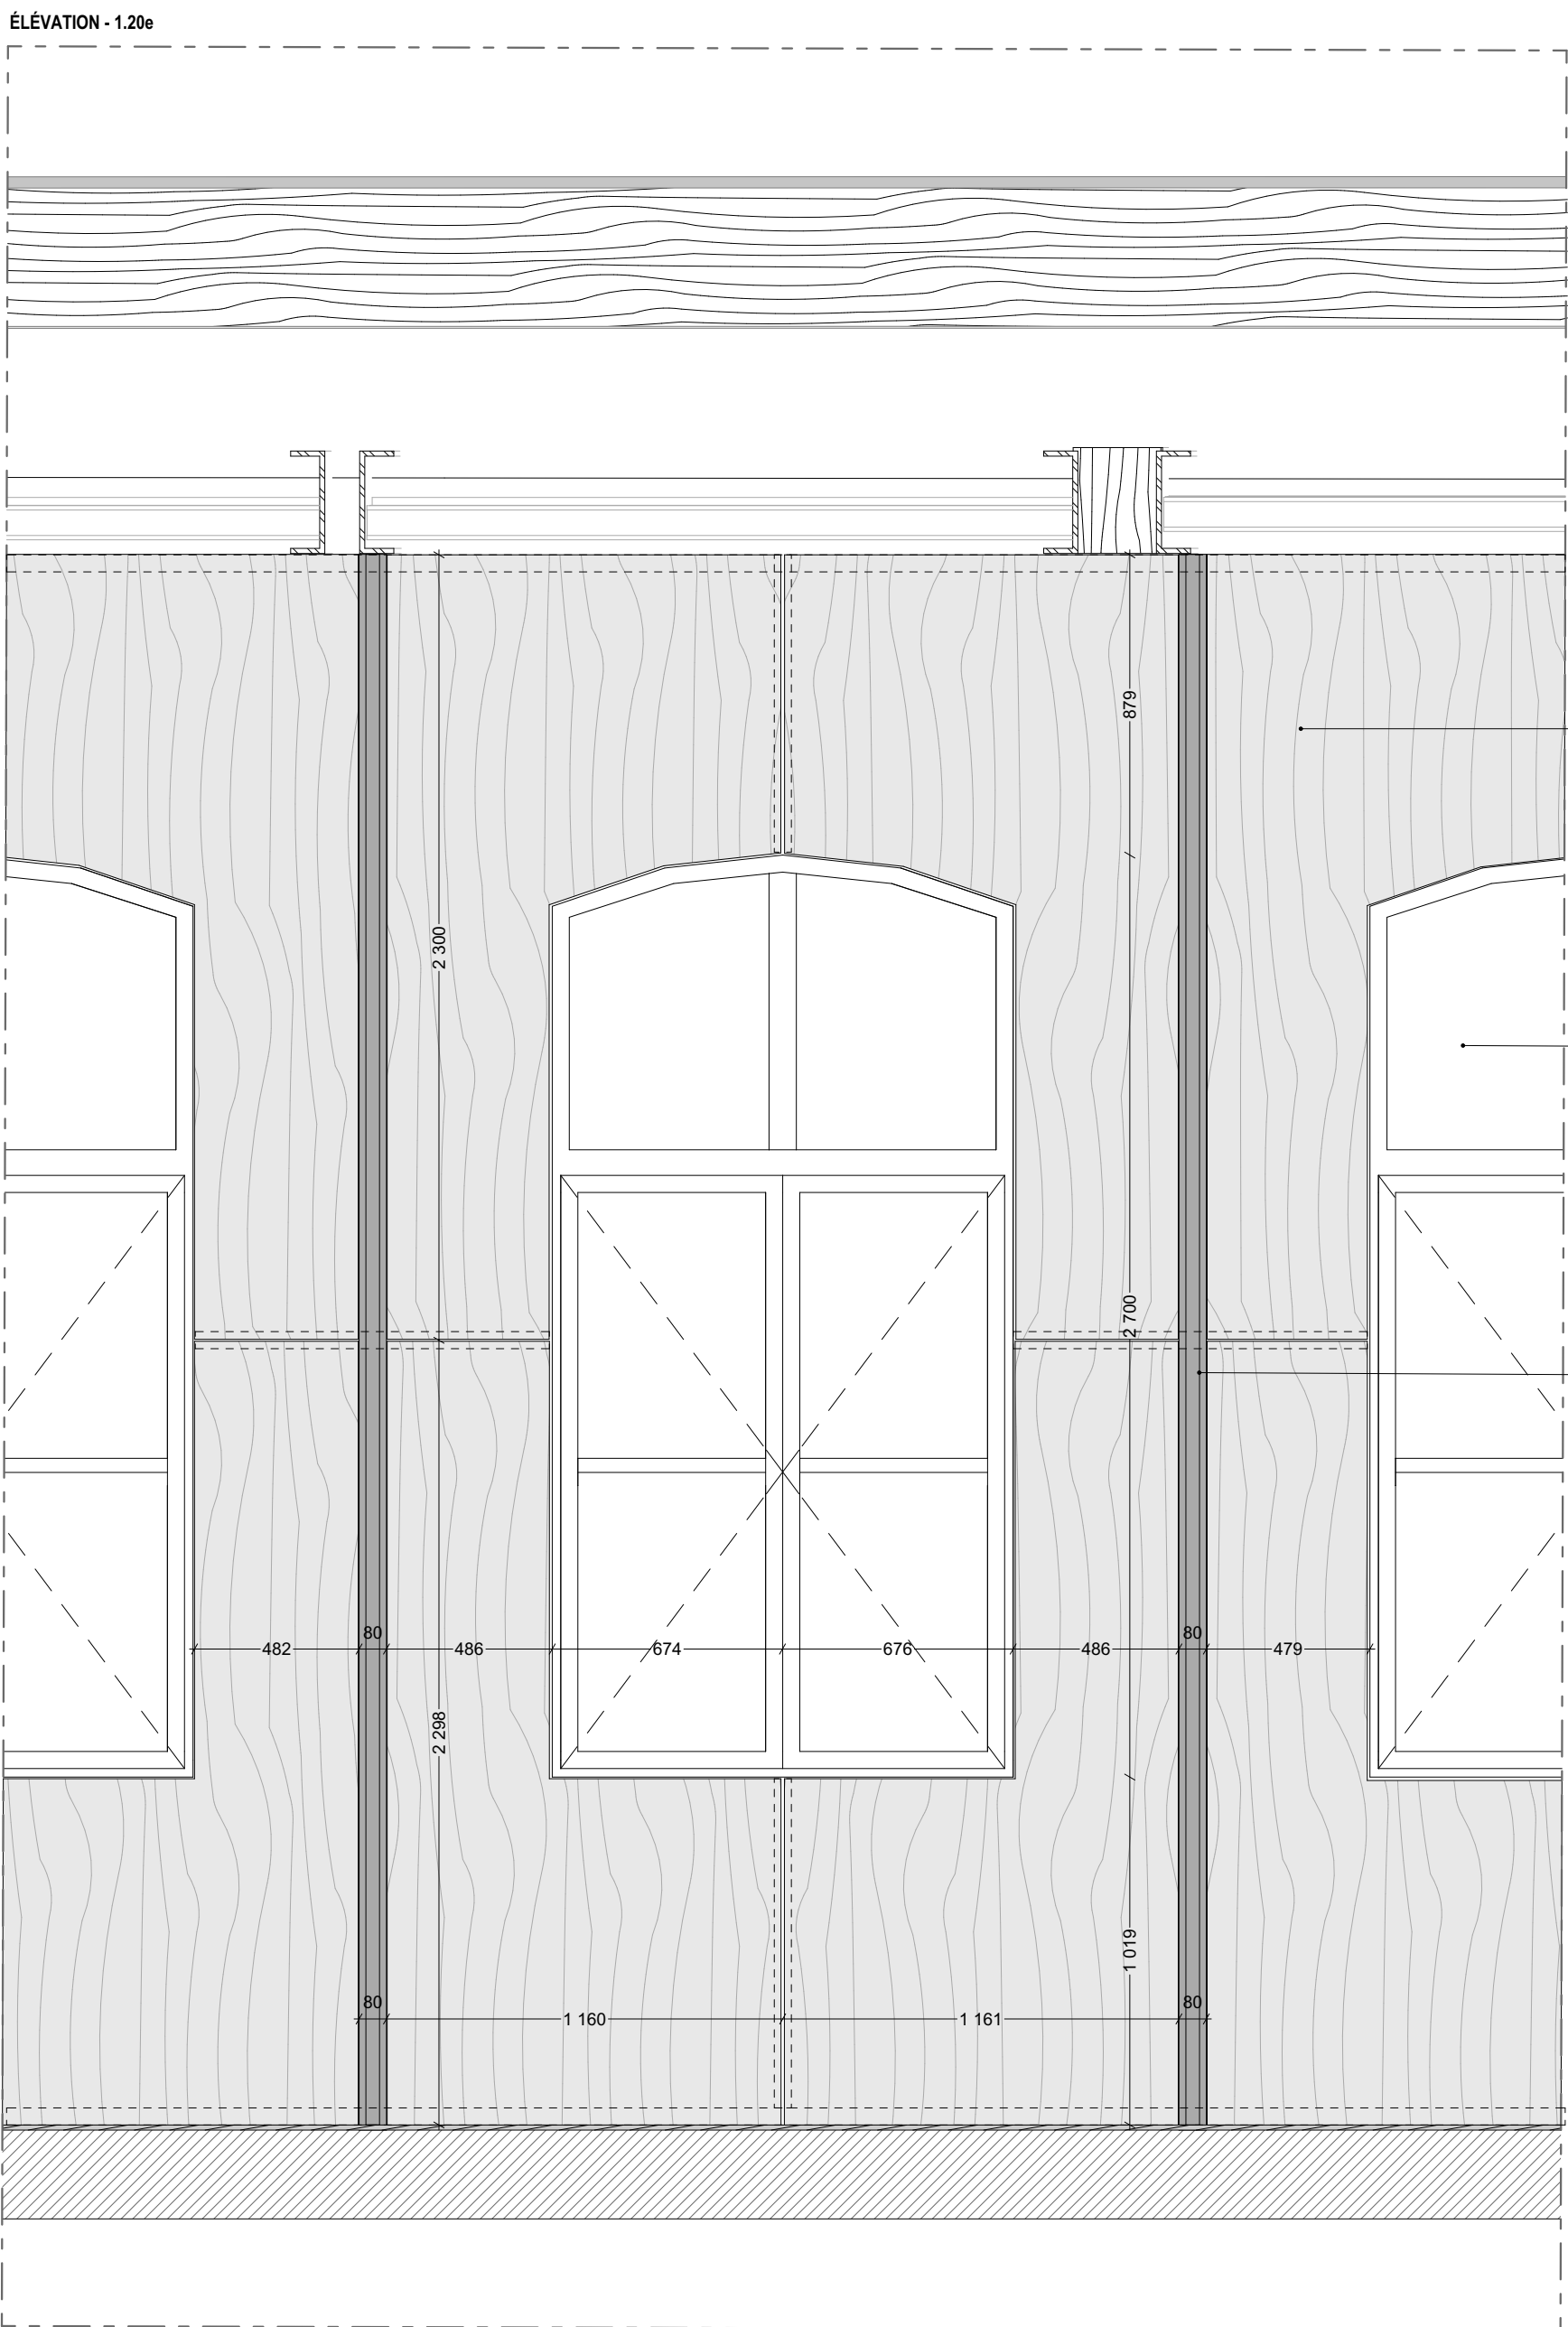


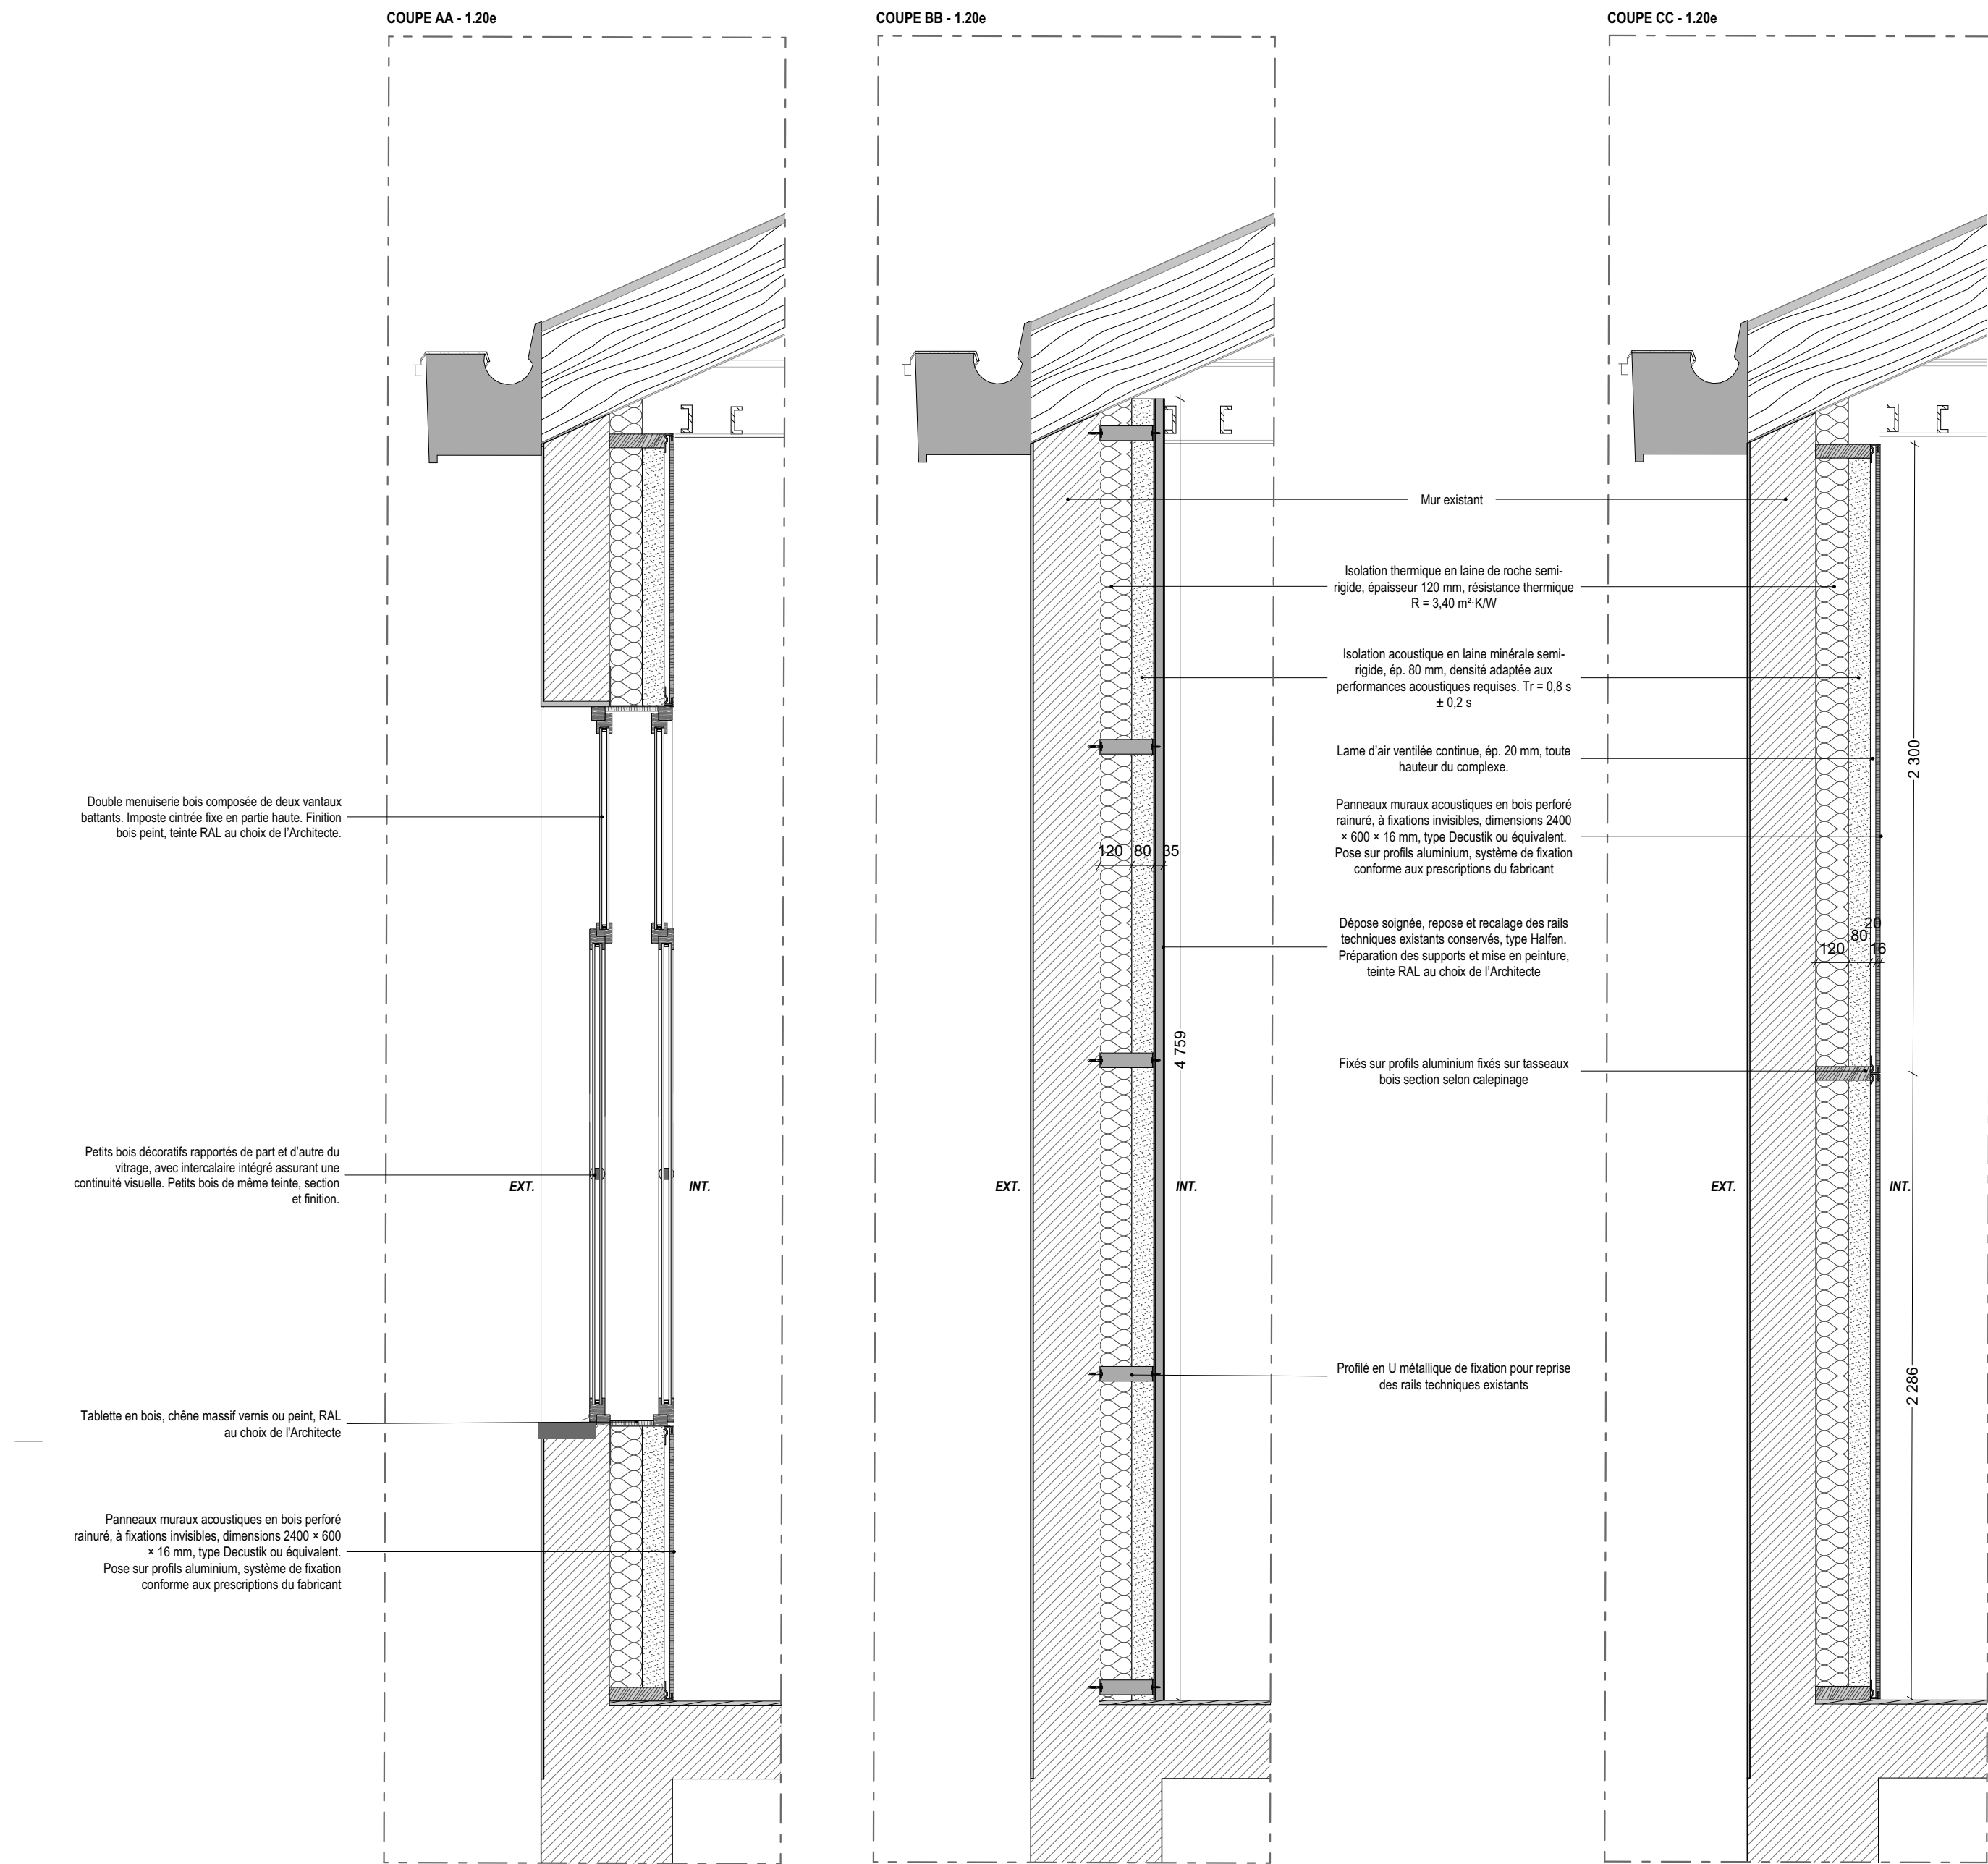

Pavillon Charolais - Le Hall de la Chanson
Réhabilitation et extension du Pavillon Charolais - Le Hall de la Chanson

Adresse du projet :
211 avenue Jean-Jaurès
75019 Paris

MAITRE D'OUVRAGE


Établissement public du parc et de la Grande Halle de la Villette
211 avenue Jean-Jaurès - 75935 Paris Cedex 19
Tél : + 33 (0)6 03 31 45 56
@: t.lapanouse@villette.com



MAITRISE D'OEUVRE

Architecte	lemoal 40 rue du Château d'Eau - 75010 Paris Tél: 01 42 41 25 72 - @: lea@lemoal.archi
Fluide, Thermique, Energie, Environnement	LBE Ingénierie 101 bis, avenue Eugène Delacroix - 92210 Draveil Tél: 01 69 48 89 45 - @: benjamin.lefaut@lbe.fr
Structure	Lamelle Ingénierie 9 rue Lucie - 94310 Orly Tél : 06 75 05 08 81 - @: matthieu.boussicaud@lamelle.com
Scénographie	Clair-Obscur 42 rue d'Avron - 75020 Paris Tél: 06 34 02 15 77 - @: ah@agenceaco.fr
Bureau de contrôle	Socotec Immeuble Mirabeau - 5 Place des Frères Montgolfier - 78182 Saint-Quentin-En-Yvelines Tél: 06 22 51 98 59 - @: charles.kouassikouadio@socotec.com Tél: 06 12 02 60 00 - @: kamal.morsi@socotec.com
SPS	ACI 5, bis rue du bois - 60220 Boutavent Tél. 03 64 19 80 30 - @: blandine.lelay@aci-bet.com

lemoal

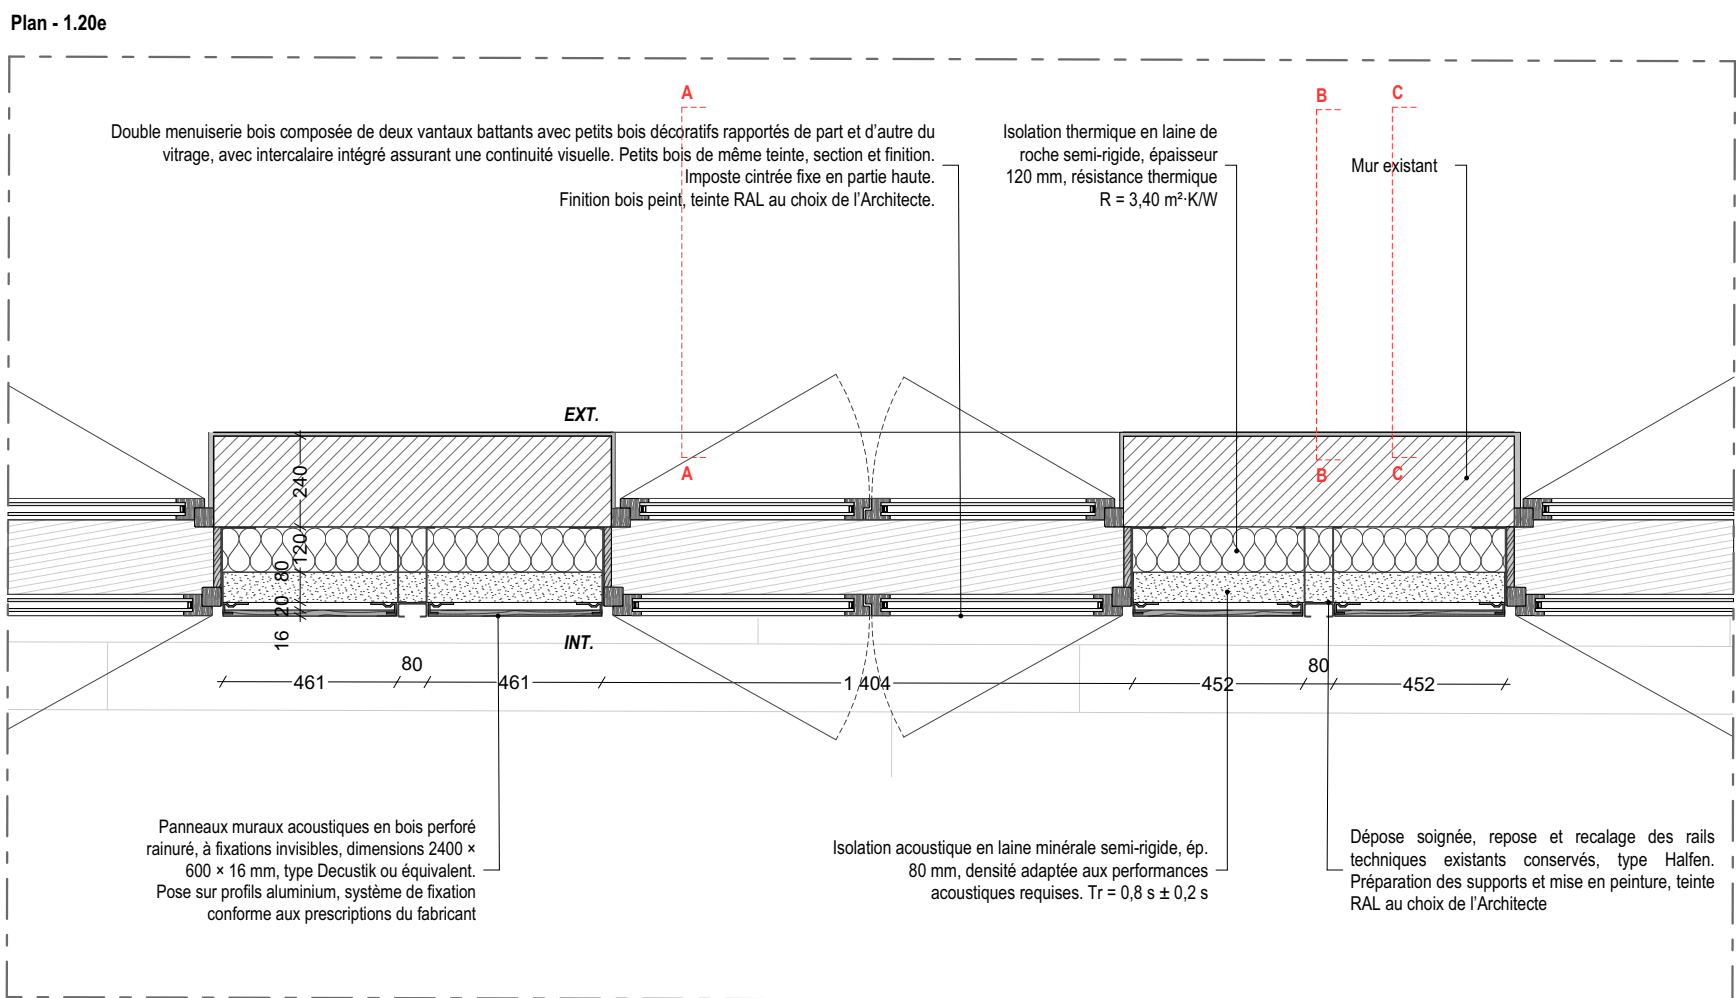

Date	Indice	Description

PRO-DCE			
D02 - Détail Habillage	Echelle : 1:10, 1:20	Date : 21/04/2026	Pièce : 10.02
	Indice :		
	Format : A3		