


PLAN R+2/R+5 (EXISTANT)




PLAN R+2/R+5 (DÉMOLITION)

RESTRUCTURATION D'UN IMMEUBLE DE BUREAUX - 12 RUE ANDRÉ HUET - 51100 REIMS		
SCI IMMOBILIÈRE MARNAISE		
		
MAÎTRE D'OUVRAGE : SCI IMMOBILIÈRE MARNAISE - 42 RUE GRANDE TRAPPE 51000 CHAUMONT EN CHAMPAGNE		
VERITAS		
CONTRÔLEUR TECHNIQUE : 14 RUE FÉLIX CAZEN 51400 REIMS - TEL : 09 49 38 10 04		
VERITAS		
COORDONNATEUR PPS : 14 RUE FÉLIX CAZEN 51400 REIMS - TEL : 09 49 38 10 04		
CTB		
BUREAU D'ÉTUDES STRUCTURE : 42 AVENUE DE CHAMPAGNE 51000 REIMS - TEL : 03 26 36 32 32		
MCI THERMIQUES		
BUREAU D'ÉTUDES ÉLECTRIQUE : 1 ALLEE JEAN MARIE AUBERT - 51000 CHAMPAGNE - TEL : 03 26 49 83 23		
MCI THERMIQUES		
BUREAU D'ÉTUDES PLOMBERIE CVC : 1 ALLEE JEAN MARIE AUBERT - 51000 CHAMPAGNE - TEL : 03 26 49 83 23		
LESIE ACUSTIQUE		
BUREAU D'ÉTUDES ACUSTIQUE : 17 RUE DU COLONEL CAMBERNARD - 51000 REIMS - TEL : 03 26 36 32 32		
		
PACS ARCHITECTE - 7 RUE KELLERMAN 51100 REIMS - TEL : 03 26 36 32 32 - Fax : 03 26 49 77 48 - Mail : contact@pacs-archi.fr		
DOSSIER N°	PHASE	DATE
21-17	DOE	AVRIL 2023
PLAN N°	LIBELLÉ	ÉCHELLE
ARCH 20	PLAN R+2/R+5 (EXISTANT / DÉMOLITION)	1/50
MODIFICATION N°	TOILETTE DE LA MODIFICATION	DATE DE MODIFICATION

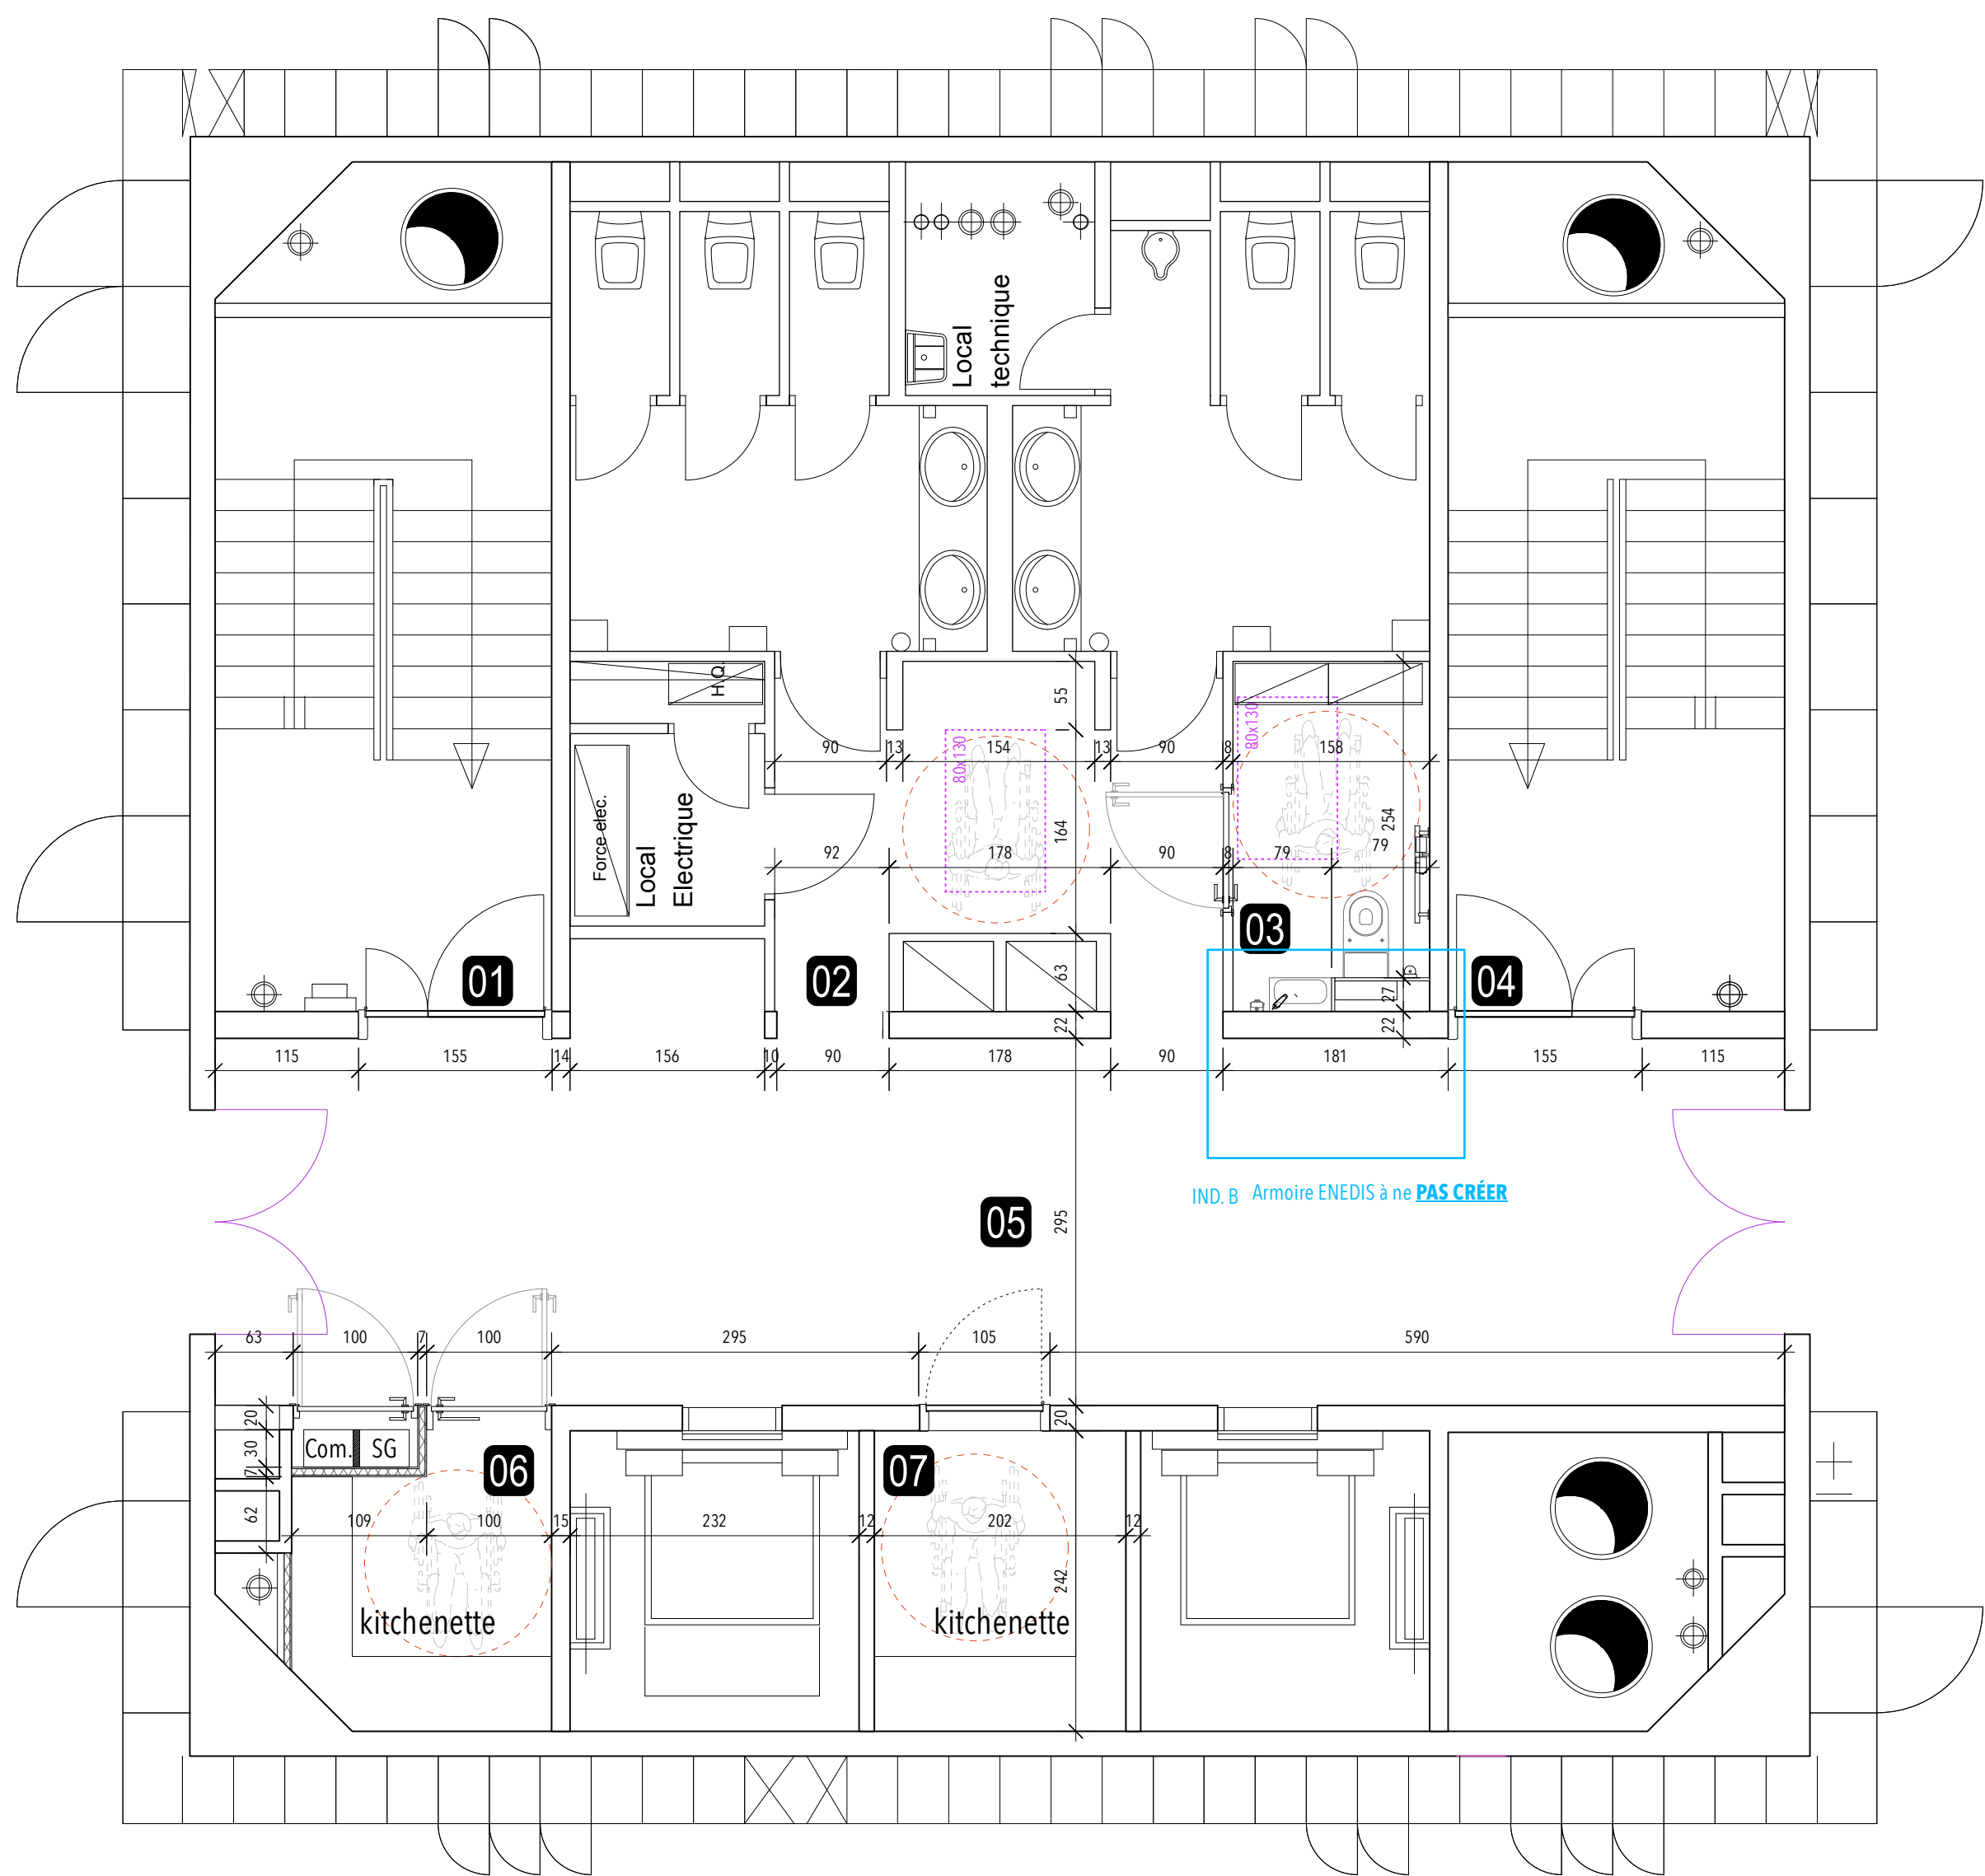

PLAN R+2/R+5 (PLAFONDS)

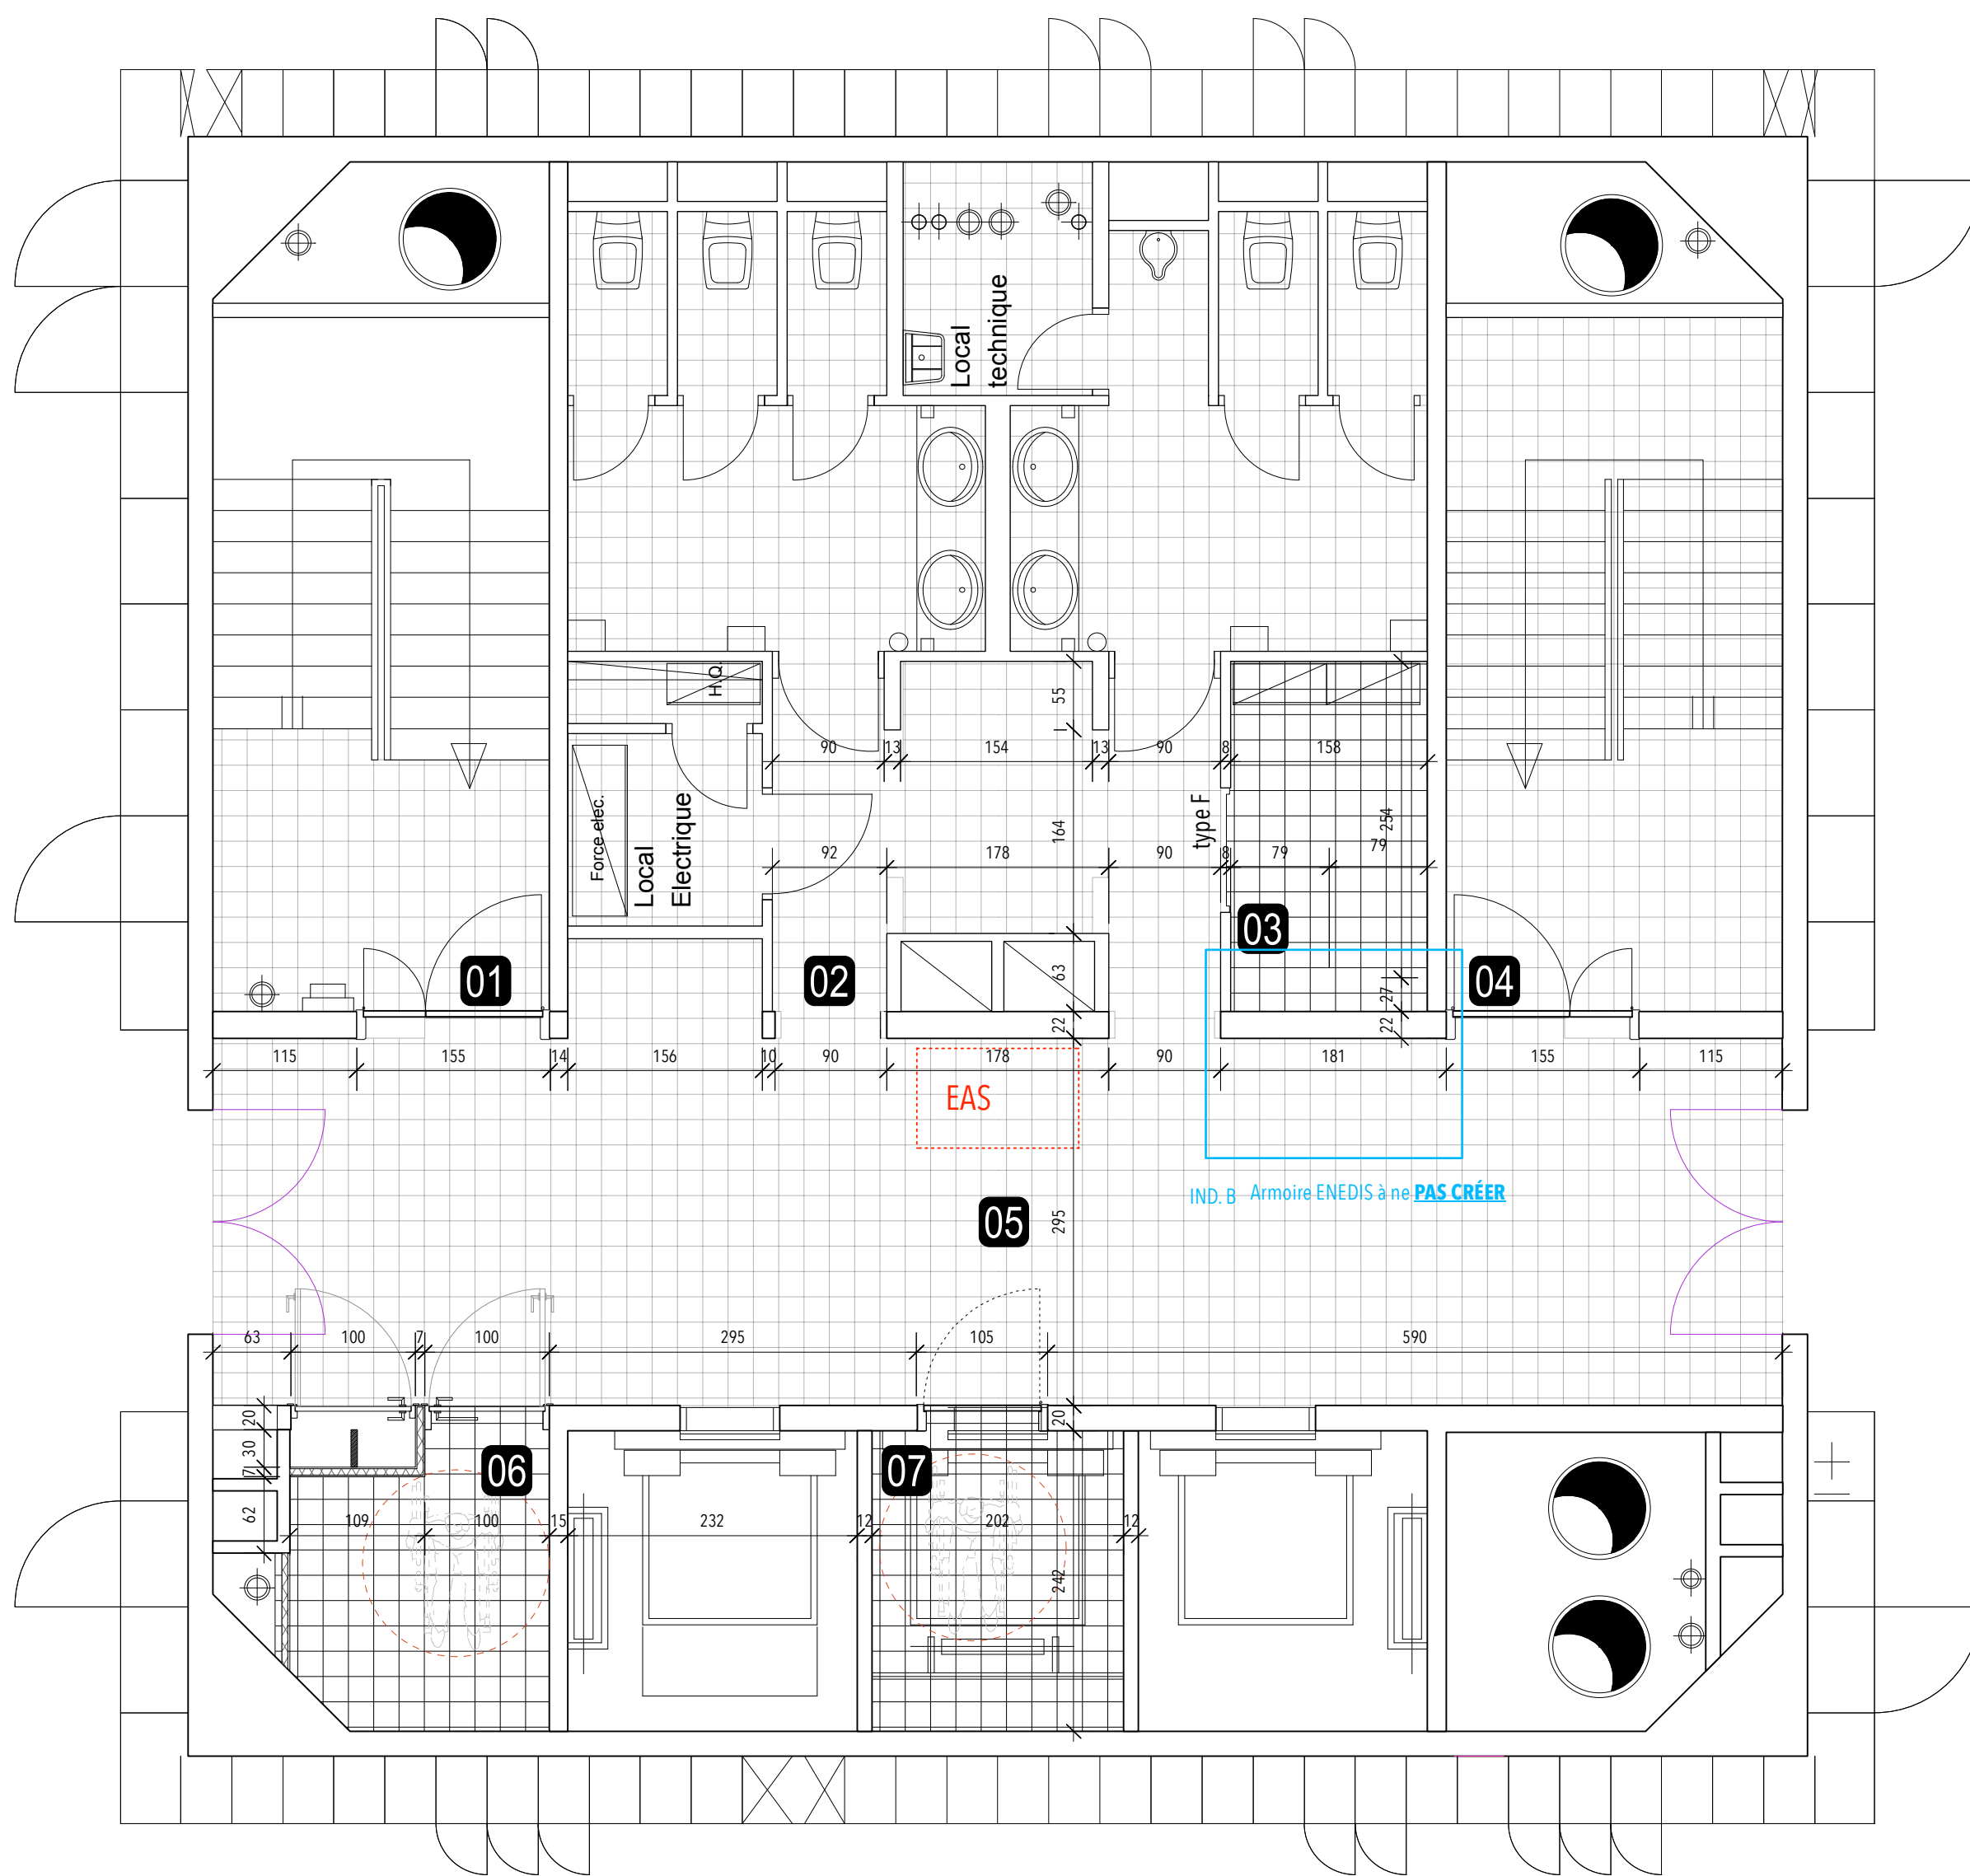

PLAN R+2/R+5 (SOLS)

RESTRUCTURATION D'UN IMMEUBLE DE BUREAUX - 12 RUE ANDRÉ HUET - 51100 REIMS		
SCI IMMOBILIÈRE MARNAISE		
		
MAÎTRE D'OUVRAGE : SCI IMMOBILIÈRE MARNAISE - 42 RUE GRANDE TRAPPE 51000 CHAUMONT EN CHAMPAGNE		
VERITAS		
CONTRÔLEUR TECHNIQUE : 14 RUE FÉLIX CAZEN 51400 REIMS - TEL : 09 49 38 10 04		
VERITAS		
COORDONNATEUR PPS : 14 RUE FÉLIX CAZEN 51400 REIMS - TEL : 09 49 38 10 04		
CTB		
BUREAU D'ÉTUDES STRUCTURE : 42 AVENUE DE CHAMPAGNE 51000 REIMS - TEL : 03 26 36 32 32		
MCI THERMIQUES		
BUREAU D'ÉTUDES ÉLECTRIQUE : 1 ALLEE JEAN MARIE AUBERT - 51000 CHAMPAGNE - TEL : 03 26 49 83 23		
MCI THERMIQUES		
BUREAU D'ÉTUDES PLOMBERIE CVC : 1 ALLEE JEAN MARIE AUBERT - 51000 CHAMPAGNE - TEL : 03 26 49 83 23		
LESIE ACUSTIQUE		
BUREAU D'ÉTUDES ACUSTIQUE : 17 RUE DU COLONEL CAMBERNARD - 51000 REIMS - TEL : 03 26 36 32 32		
		
PACS ARCHITECTE - 7 RUE KELLERMAN 51100 REIMS - TEL : 03 26 36 32 32 - Fax : 03 26 49 77 48 - Mail : contact@pacs-archi.fr		
DOSSIER N°	PHASE	DATE
21-17	DOE	AVRIL 2023
PLAN N°	LIBELLÉ	ÉCHELLE
ARCH 21	PLAN R+2/R+5 (PROJET)	1/50
MODIFICATION N°	TOILETTE DE LA MODIFICATION	DATE DE MODIFICATION