

SOMMAIRE

- 01 - Plan de situation	Ech. : multiples
- 02 - Plan de masse	Ech. : sans
- 03 - Etat des Lieux	Ech. : sans
- 04 - Plan - Projet	Ech. : sans
- 05 - Plan de repérage - Baie & Armoire Elec.	Ech. : sans
- 06 - Accès 1 & 2 - Livraison/carrosserie	Ech. : 1/100
- 07 - Accès 2b,3 & 3b - Portillon boucherie & P.Enseignant	Ech. : 1/100
- 08 - Accès 4,4b & 5 - P.Enseignants & P.Elèves/Visiteurs	Ech. : 1/100
- 09 - Accès 6 & 6b - Portail P.élève/Visiteurs au terrain & Portillon P.élèves/visiteurs - EDL	Ech. : 1/100
- 10 - Accès 6 & 6b - Portail P.élève/Visiteurs au terrain & Portillon P.élèves/visiteurs - Projet	Ech. : 1/100
- 11 - Accès 7 - Portillon P.enseignants - EDL	Ech. : 1/100
- 12 - Accès 7 - Portillon P.enseignants - Projet	Ech. : 1/100
- 13 - Accès 8 - Rampe PMR - EDL	Ech. : 1/100
- 14 - Accès 8 - Rampe PMR - Projet	Ech. : 1/100

Maîtrise d'Ouvrage (MOA)

CCI Ardèche
24, Chemin de la temple
07 205 Aubenas

Maîtrise d'Oeuvre (MOE)

**Penta Ingénierie**
12, rue Nicolas Chaize
42 100 Saint-Etienne

04.77.81.01.01
penta.ingenierie@gmail.com

Sécurisation du site


CFA André Fargier
640, Route de l'Aérodrome, Lanas (07)

Dossier de Consultations des Entreprises (DCE)

Carnet de Plans

Ce document est la propriété de Penta Ingénierie et ne peut être reproduit ou divulgué à des tiers sans notre autorisation

TM	BM	Emission originale	02/26	00
Dessin	Verifie	Modifications	Date	Indice

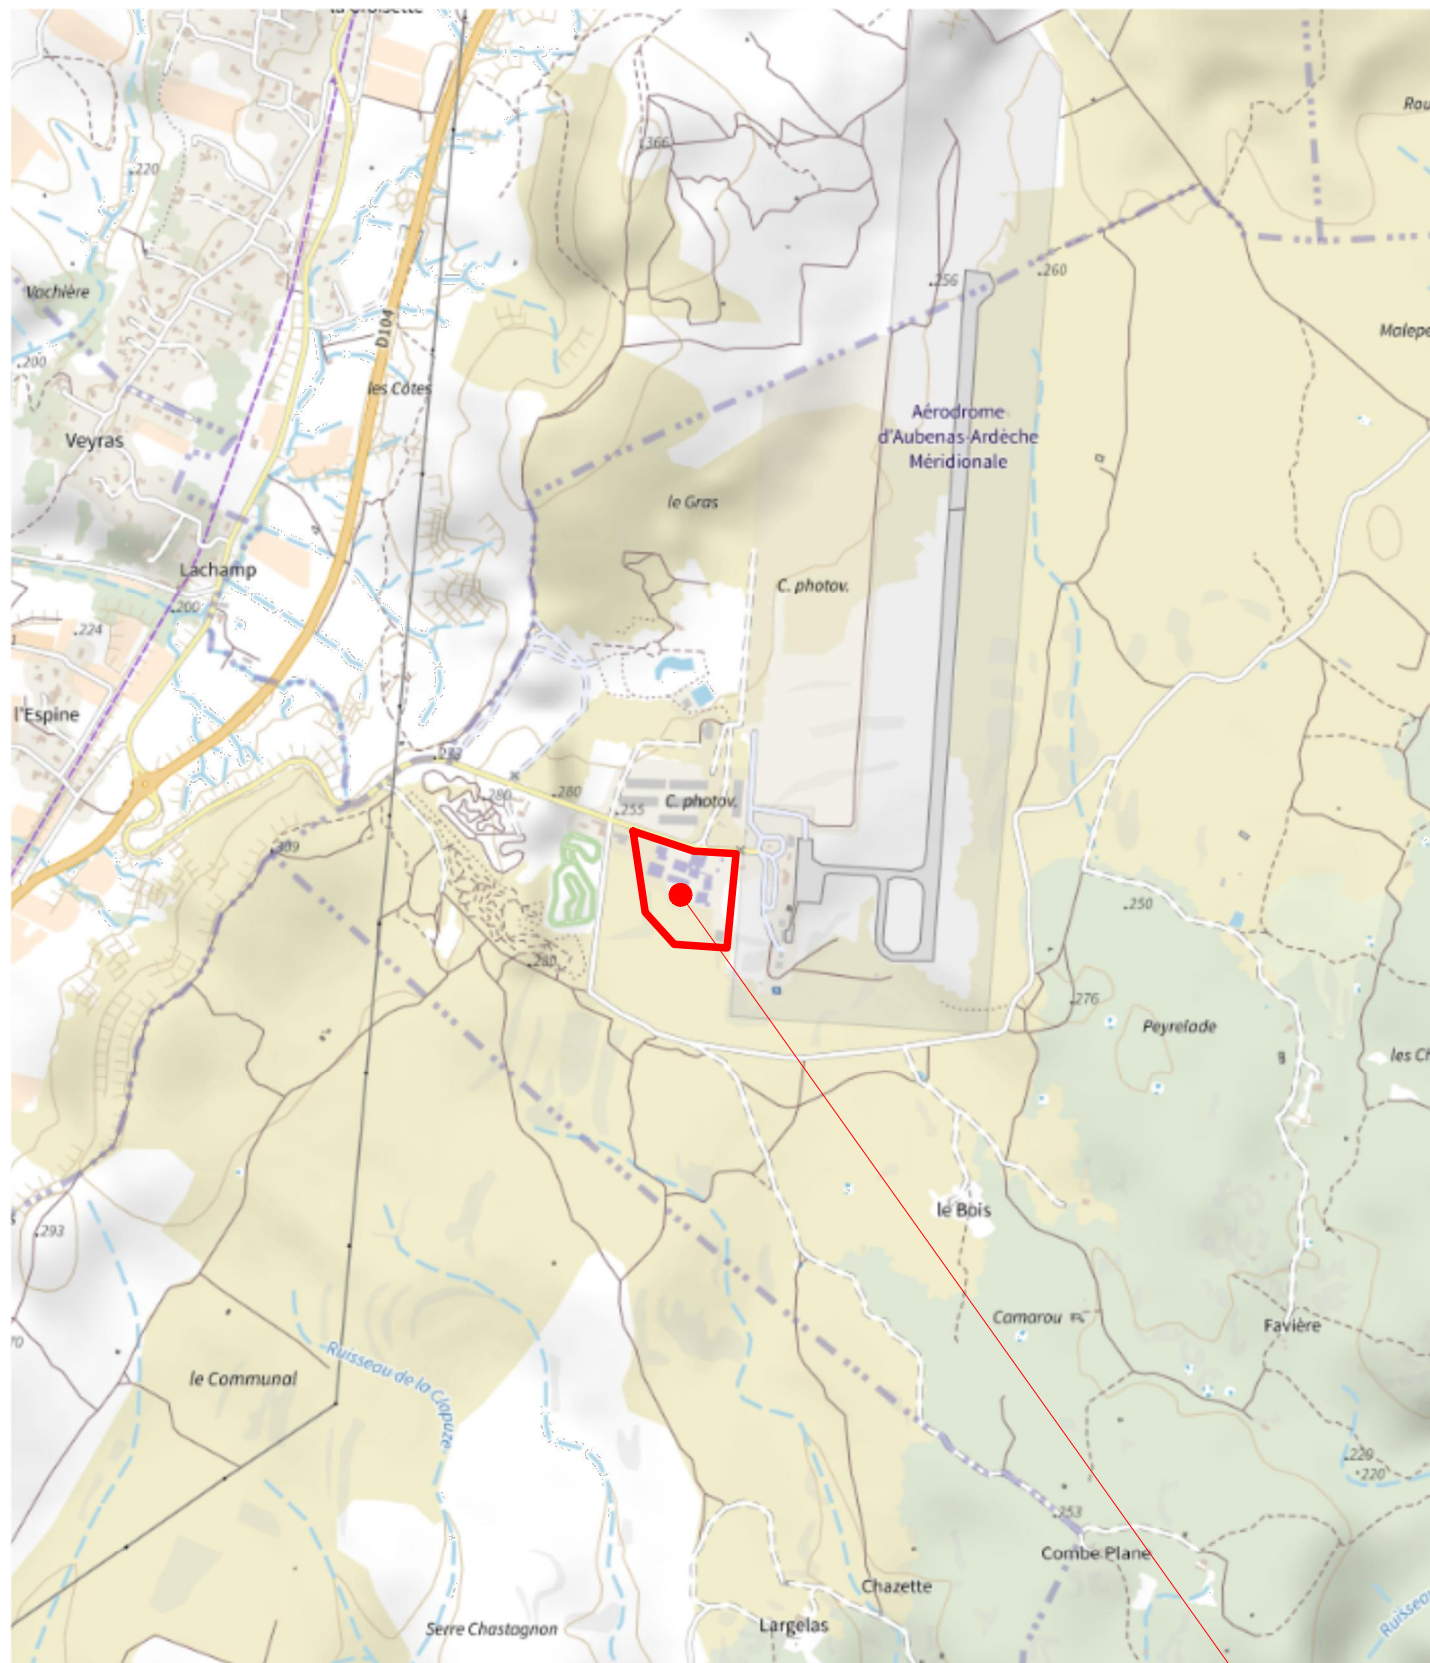


- site du projet



site du projet

Ce document est la propriété de Penta Ingénierie et ne peut être reproduit ou divulgué à des tiers sans notre autorisation

Maîtrise d'Oeuvre (MOE)	Maîtrise d'Ouvrage (MOA)	Etablissement	Pièce		Document	
Penta Ingénierie	CCI Ardèche	CFA André Fargier	Plan de masse		N° Affaire : 26.A.001	Page N°02
12, Rue Nicolas Chaize 42 100 Saint-Etienne	24, chemin de la temple 07 205 Aubenas	640, Rte de l'Aérodrome 07 200 Lanas	Sécurisation du site		Phase : DCE	Format A3
					Création : Février 2026	Echelle : Sans

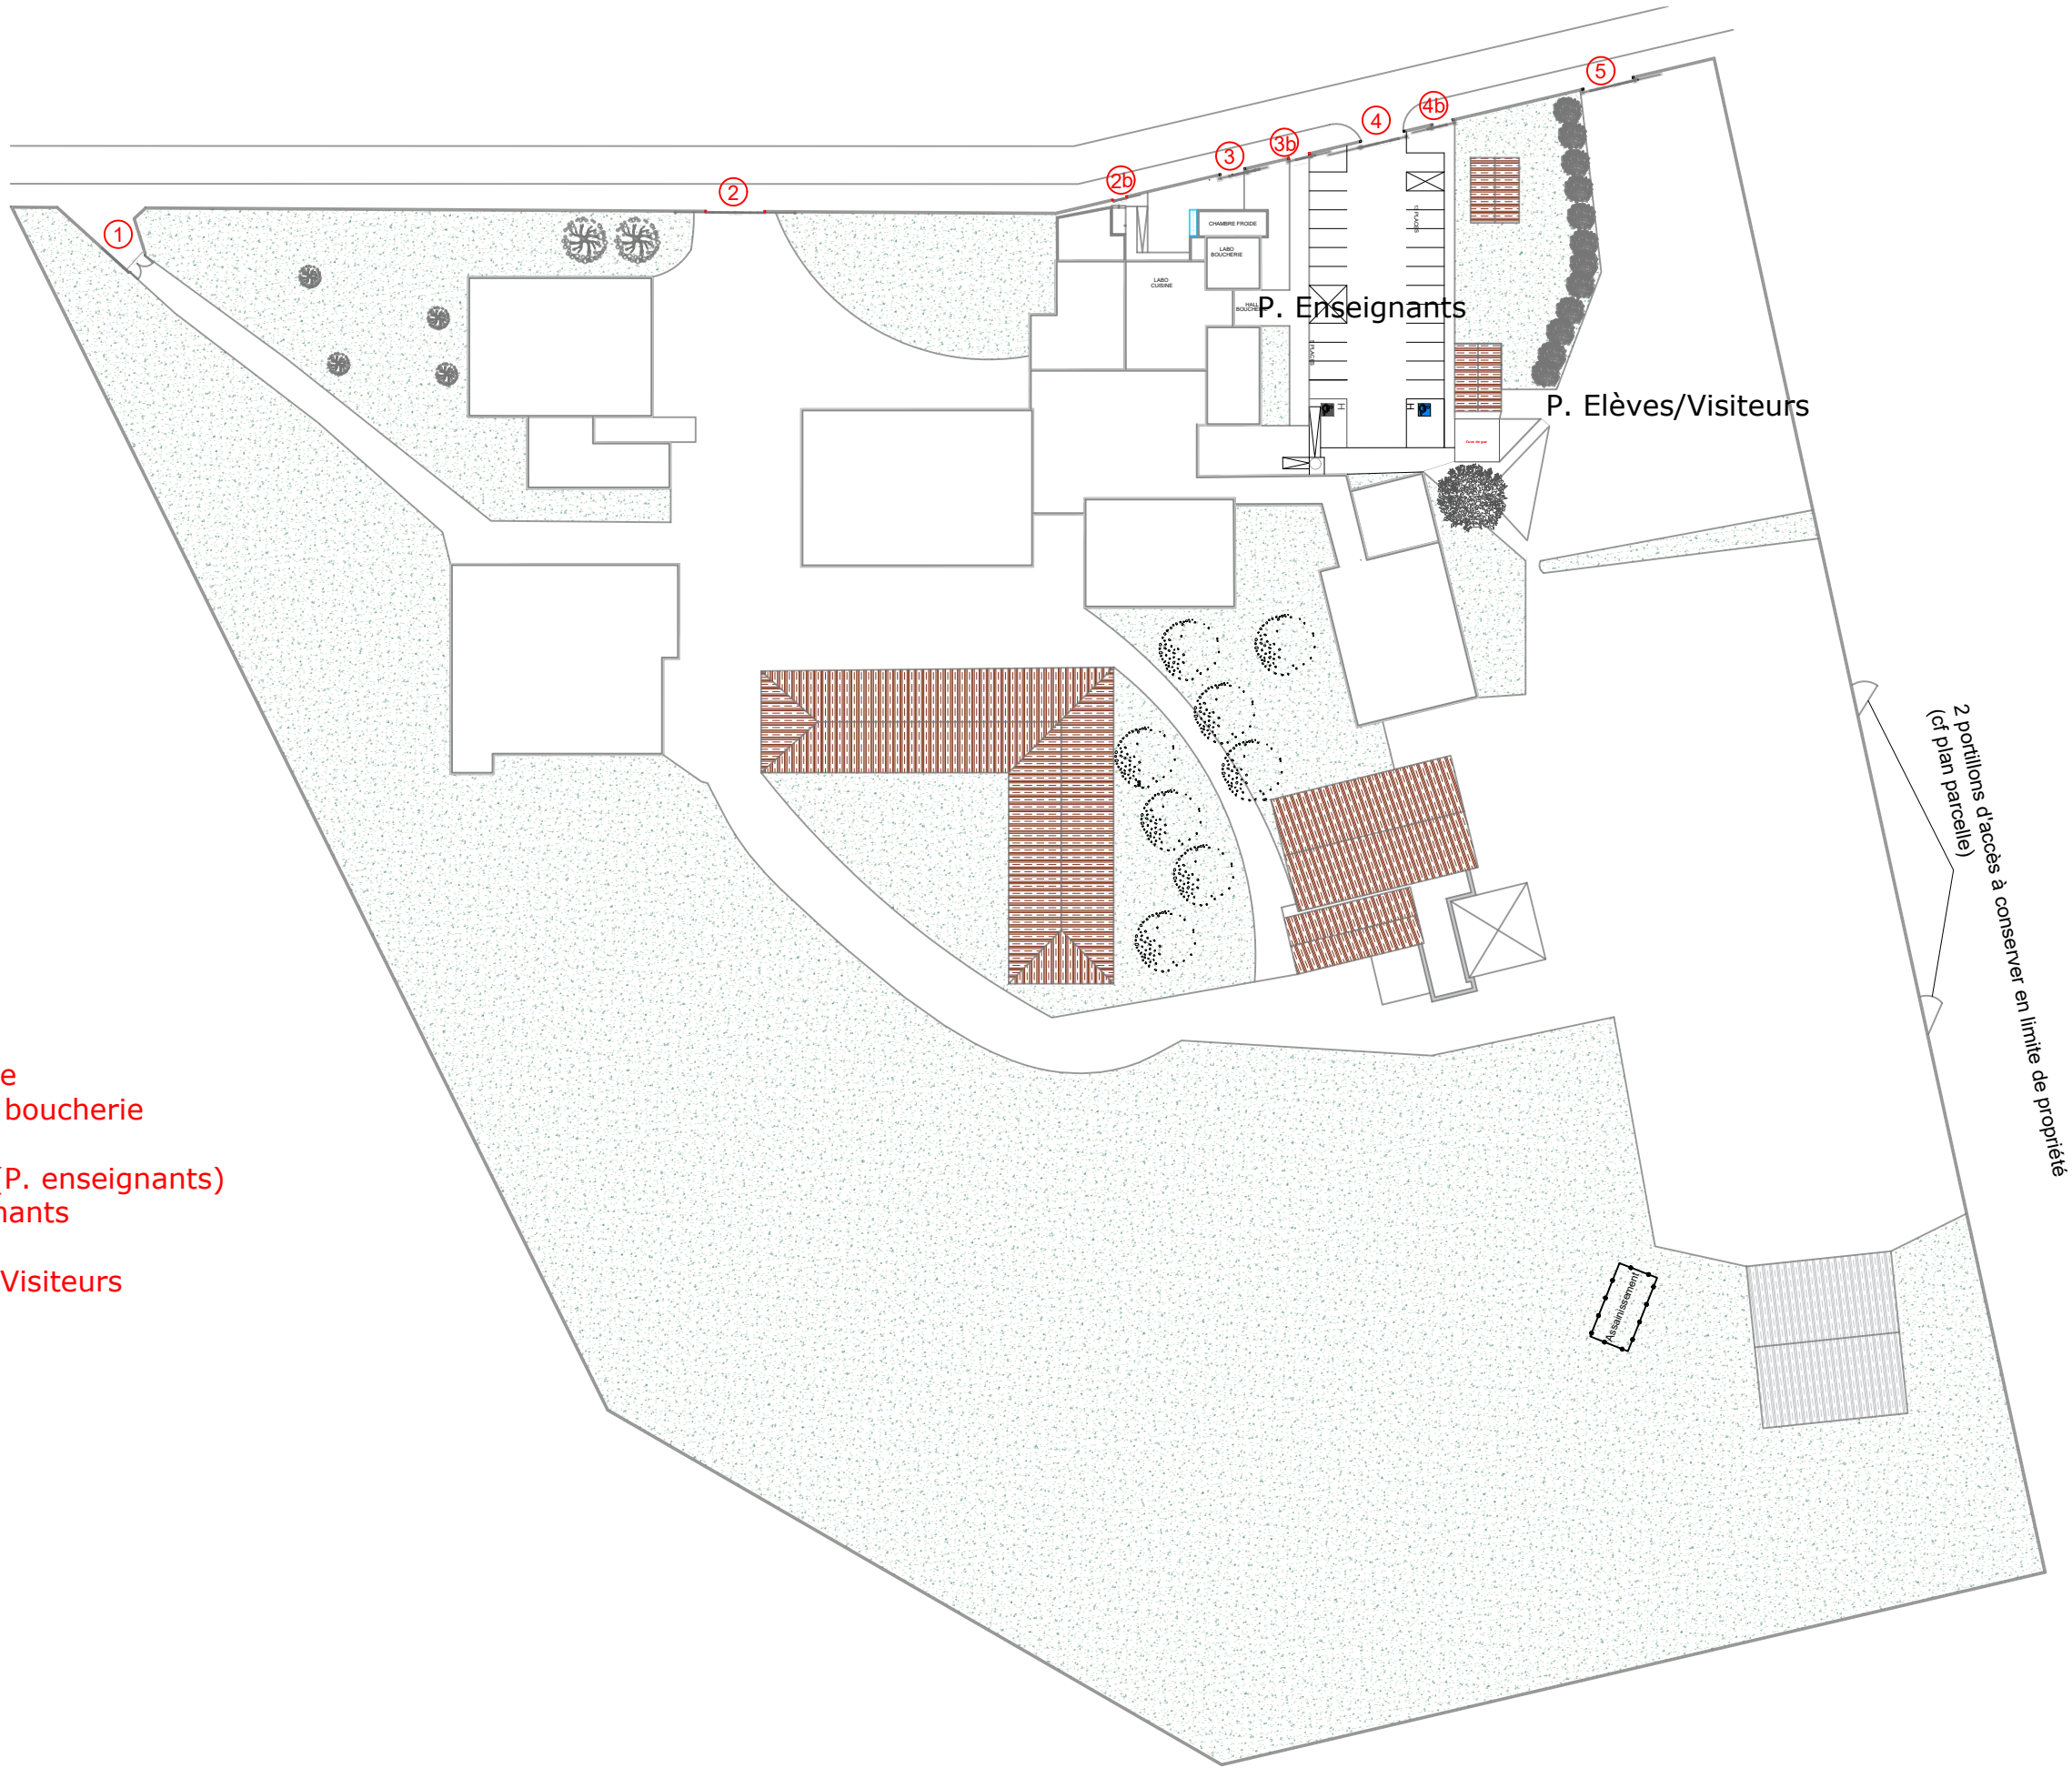


- 1 - Accès livraison
- 2 - Accès carrosserie
- 2b - Accès portillon boucherie
- 3 - Accès boucherie
- 3b - Accès piétons (P. enseignants)
- 4 - Accès P. enseignants
- 4b - Accès indéfini
- 5 - Accès P. élèves/Visiteurs

Ce document est la propriété de Penta Ingénierie et ne peut être reproduit ou divulgué à des tiers sans notre autorisation




- Baie & Armoire n°1 alimentent :
- Accès n°3,4,5 & caméra de surveillance parking enseignant
- Baie & Armoire n° 2 alimentent :
- Accès n°6,6b,7 & caméra de surveillance parking élève/vis.
- Baie & Armoire n° 3 alimentent :
- Accès n°1 & caméra de surveillance Accès n°1

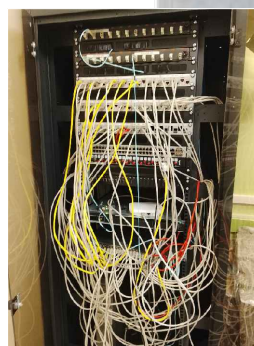

Baie info n°2



Armoire n°2

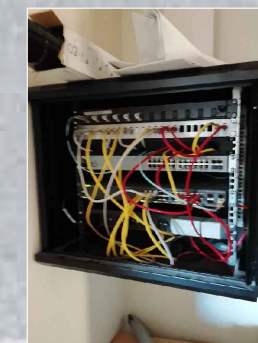

Baie info n°3

Baie de Bâtiment n°2
(2)

TABLEAU ELECTRIQUE n°2
(2)

REZ-DE-CHAUSSEE
Baie INFORMATIQUE n°1 + Elec n°1
(1)



Armoire n°1



Baie info n°1

Bâtiment Baie INFORMATIQUE n°3
(3)

Elec
(3)

1 armoire elec n°3
2 armoire elec n°3
3 armoire elec n°3



1 Armoire n°3



2 Armoire n°3



3 Armoire n°3

Ce document est la propriété de Penta Ingénierie et ne peut être reproduit ou divulgué à des tiers sans notre autorisation

Maîtrise d'Oeuvre (MOE)

Penta Ingénierie

12, Rue Nicolas Chaize
42 100 Saint-Etienne

Maîtrise d'Ouvrage (MOA)

CCI Ardèche

24, chemin de la temple
07 205 Aubenas

Etablissement

CFA André Fargier

640, Rte de l'Aérodrome
07 200 Lanas

Pièce

Plan de repérage - Baie & Armoire Elec.

Sécurisation du site

Document

N° Affaire : 26.A.001


Phase : DCE

Création : Février 2026


Page N°05

Format A3


Echelle : Sans

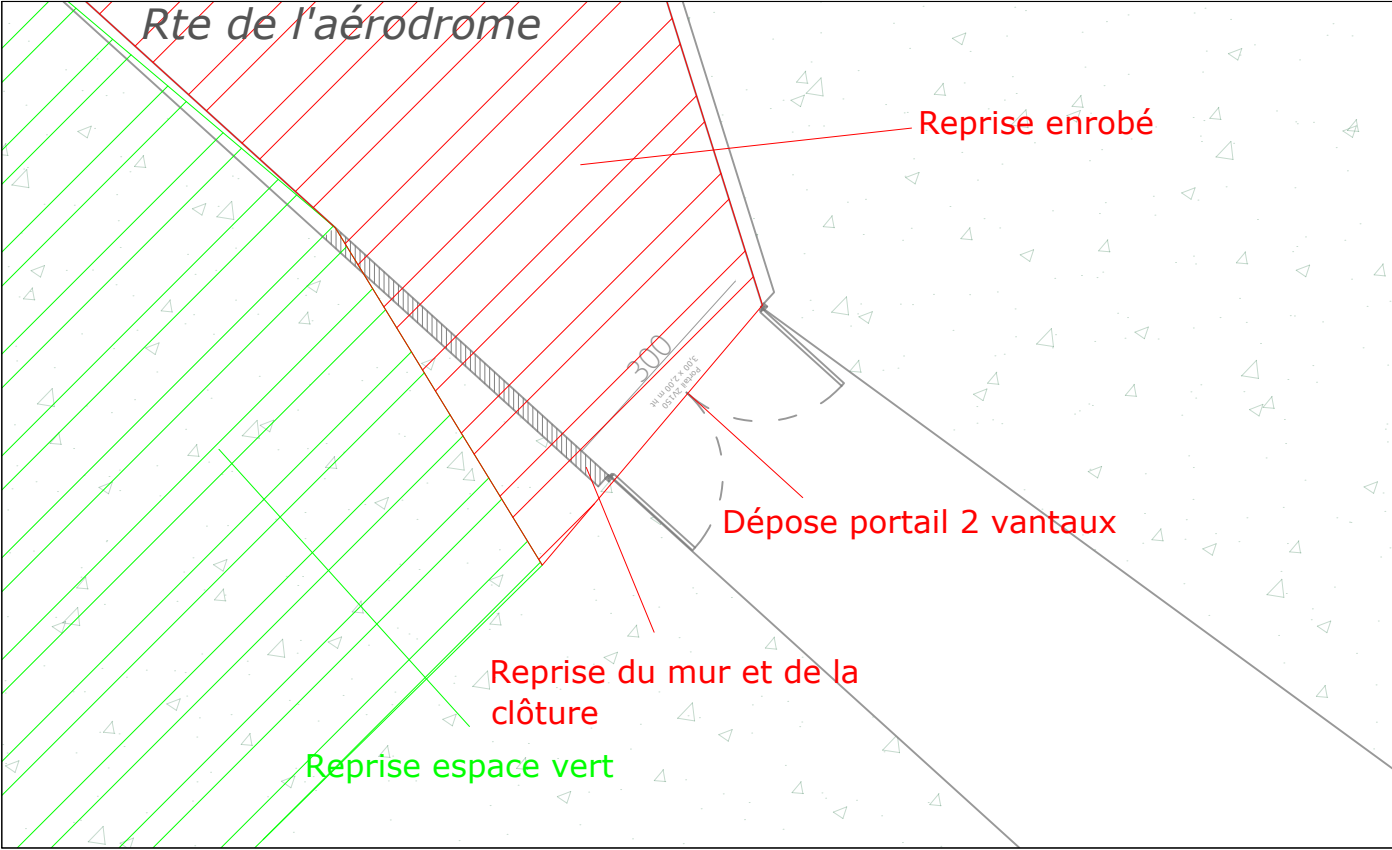


Accès 1 - Plan EDL - 1/100

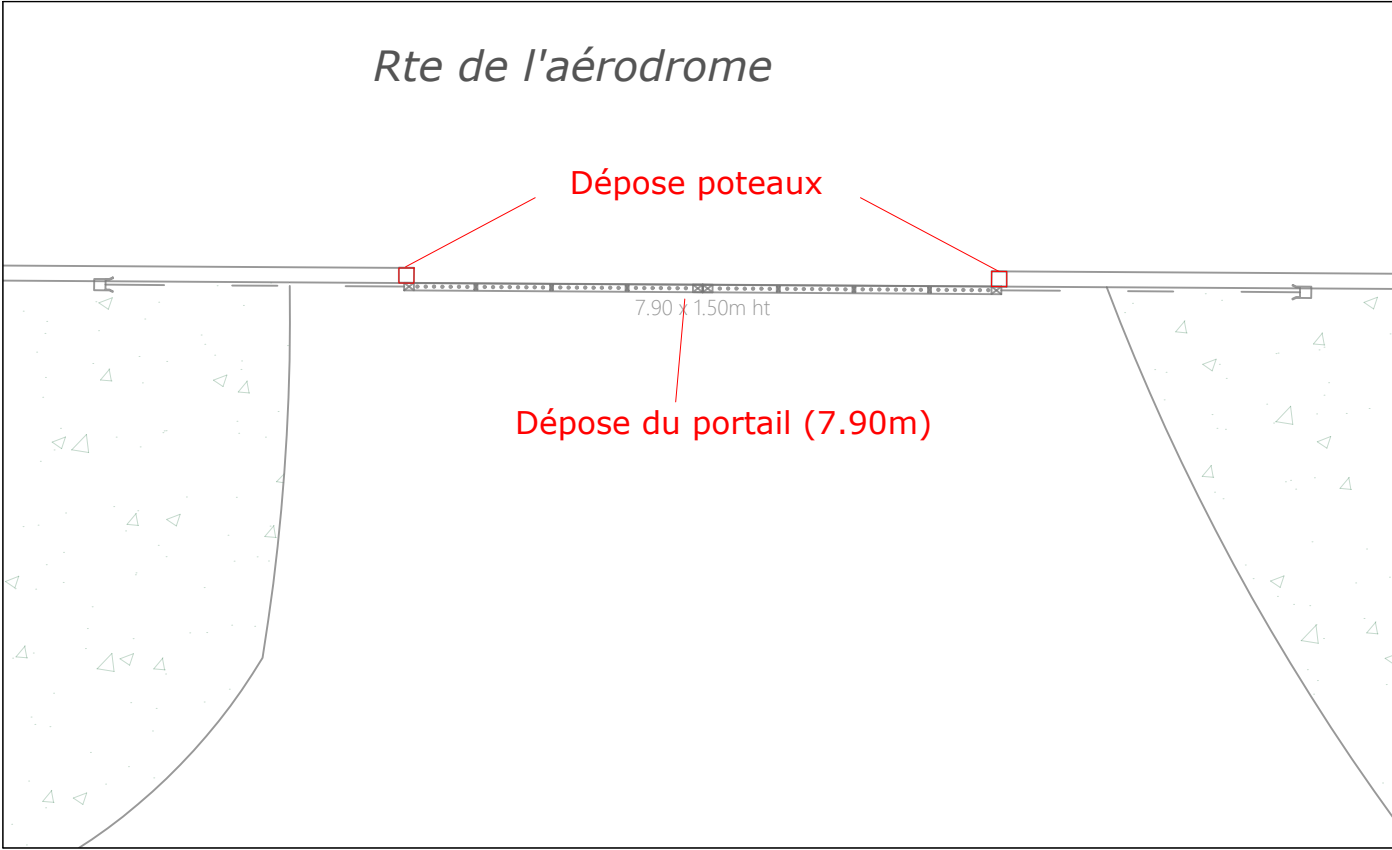

Accès 2 - Plan EDL - 1/100

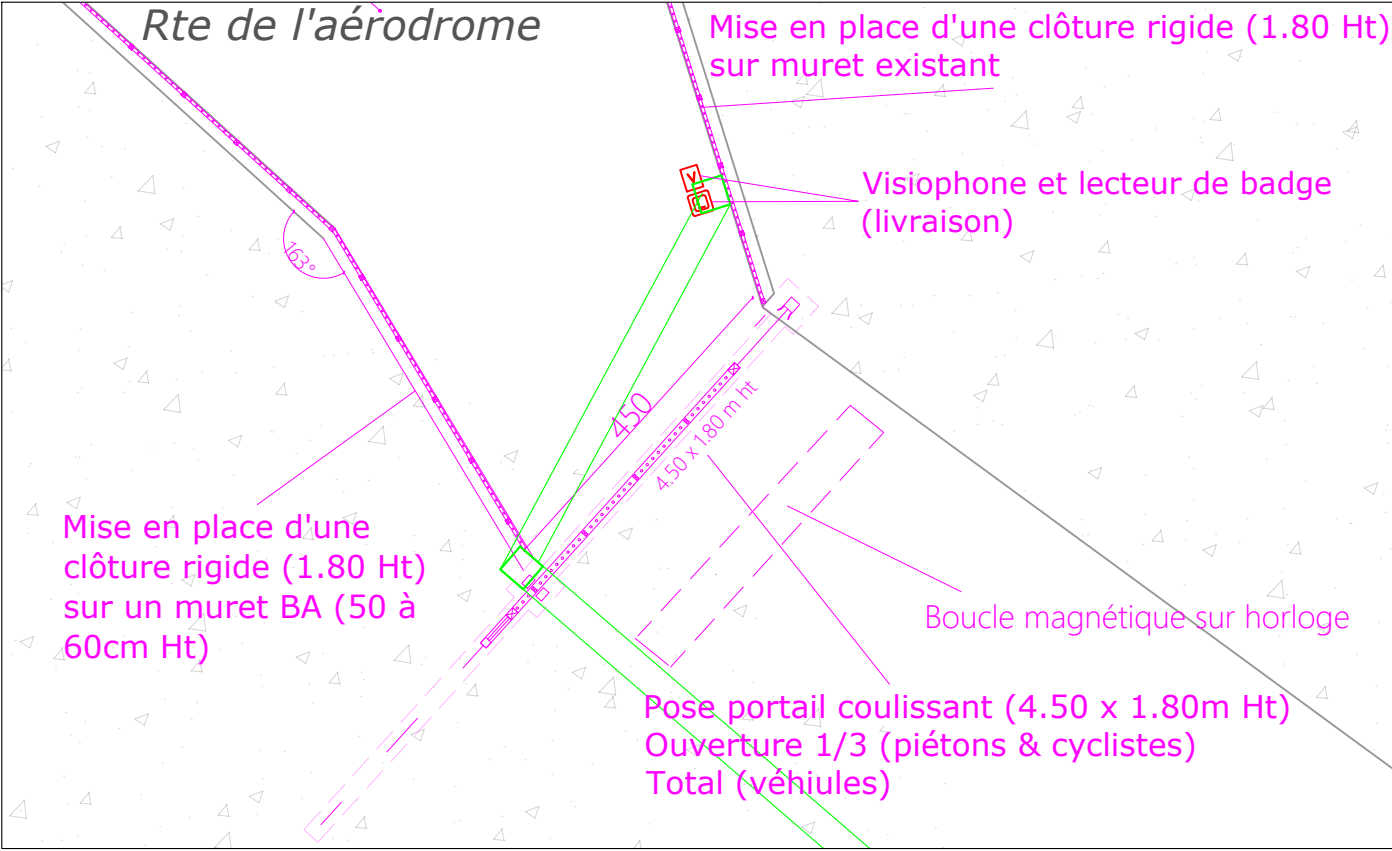


Accès 1 - Plan Projet - 1/100

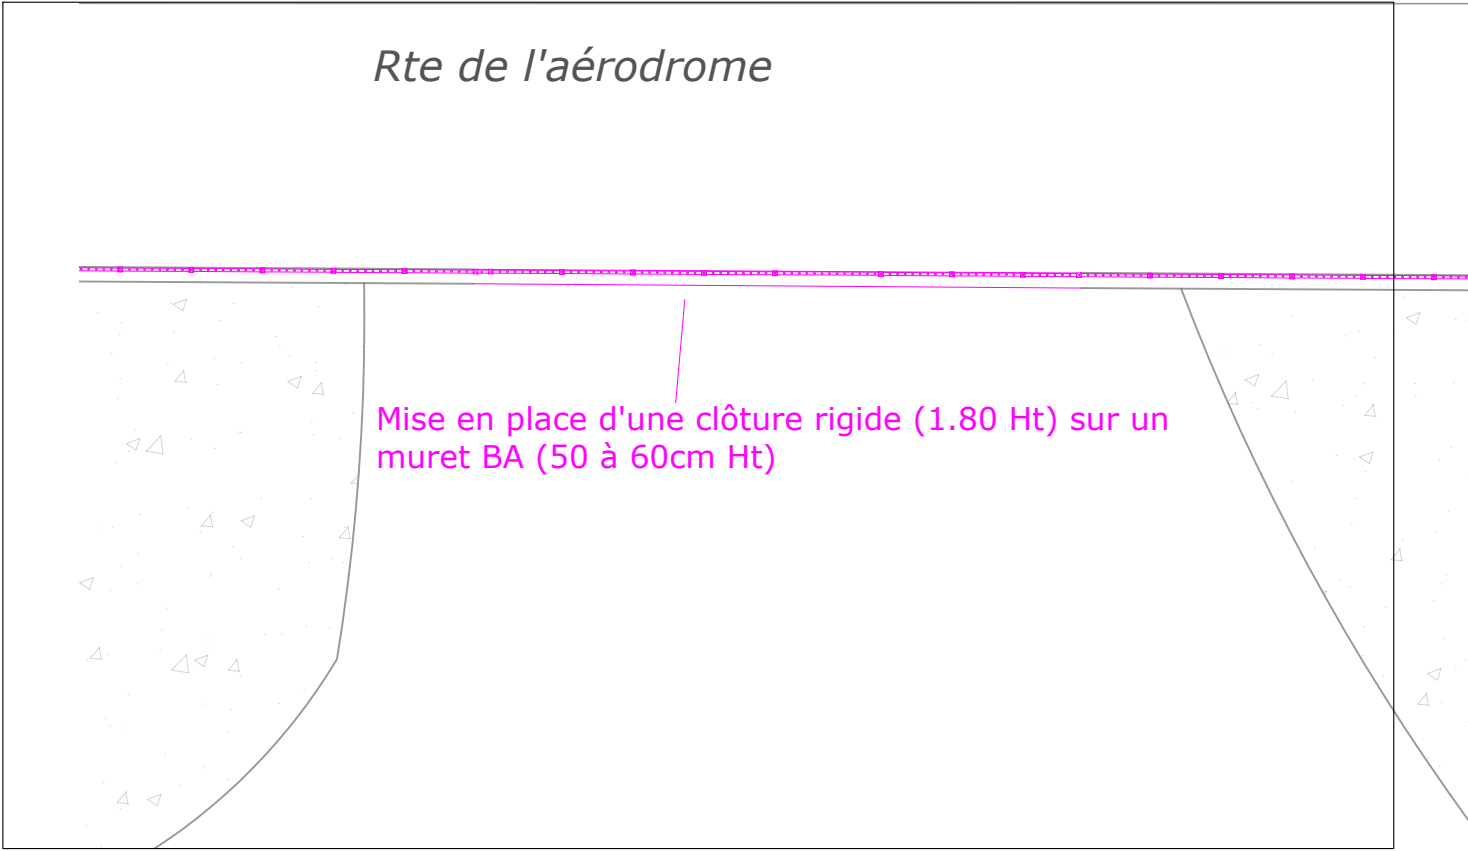


Accès 2 - Plan Projet - 1/100

Ce document est la propriété de Penta Ingénierie et ne peut être reproduit ou divulgué à des tiers sans notre autorisation


Maîtrise d'Oeuvre (MOE)	Maîtrise d'Ouvrage (MOA)	Etablissement	Pièce	Document
Penta Ingénierie	CCI Ardèche	CFA André Fargier	Accès 1 & 2 - Livraison & Carrosserie	N° Affaire : 26.A.001
12, Rue Nicolas Chaize 42 100 Saint-Etienne	24, chemin de la temple 07 205 Aubenas	640, Rte de l'Aérodrome 07 200 Lanas	Sécurisation du site	Page N°06
				Format A3
				Echelle : Sans

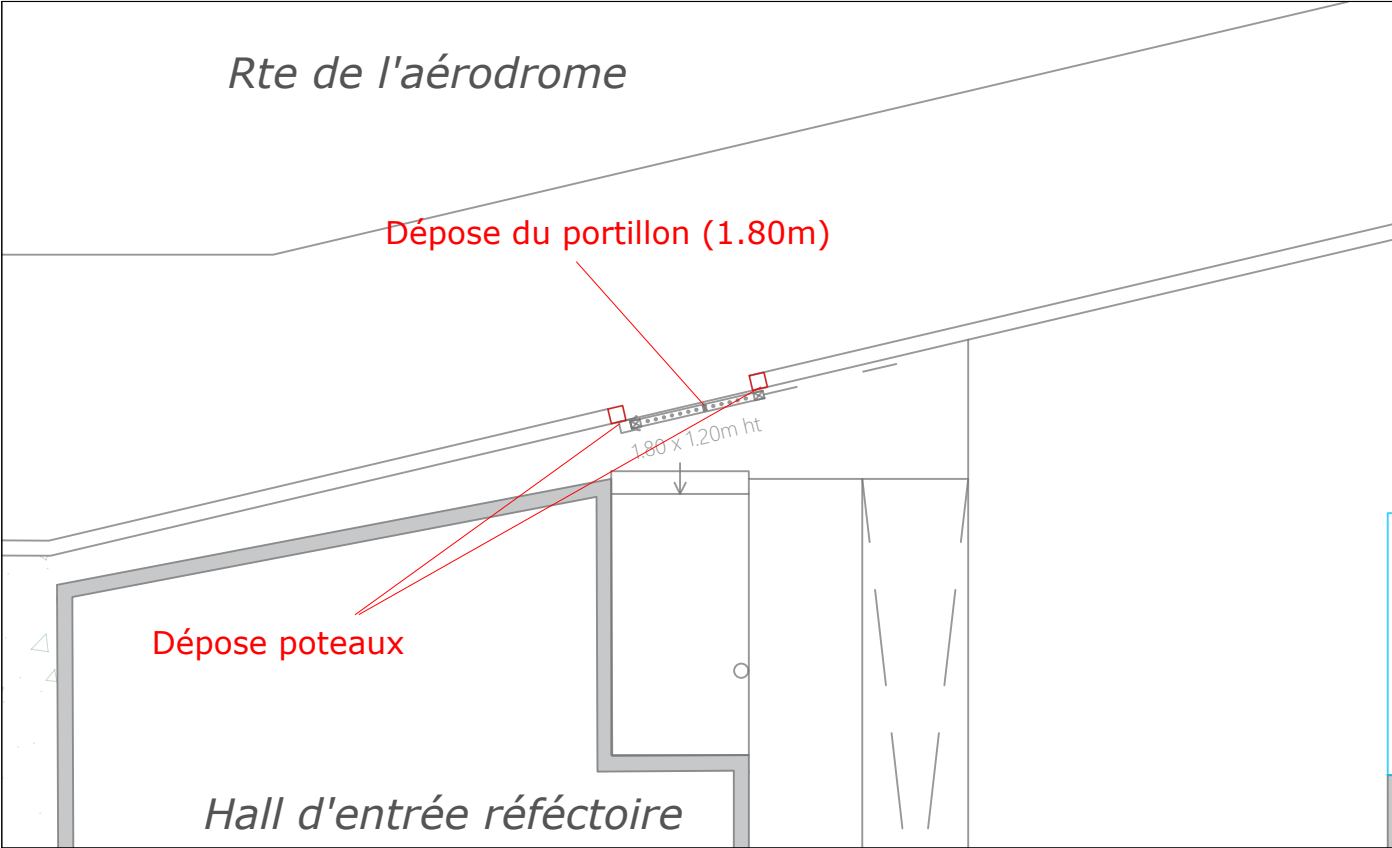


Accès 2b - Plan EDL - 1/100

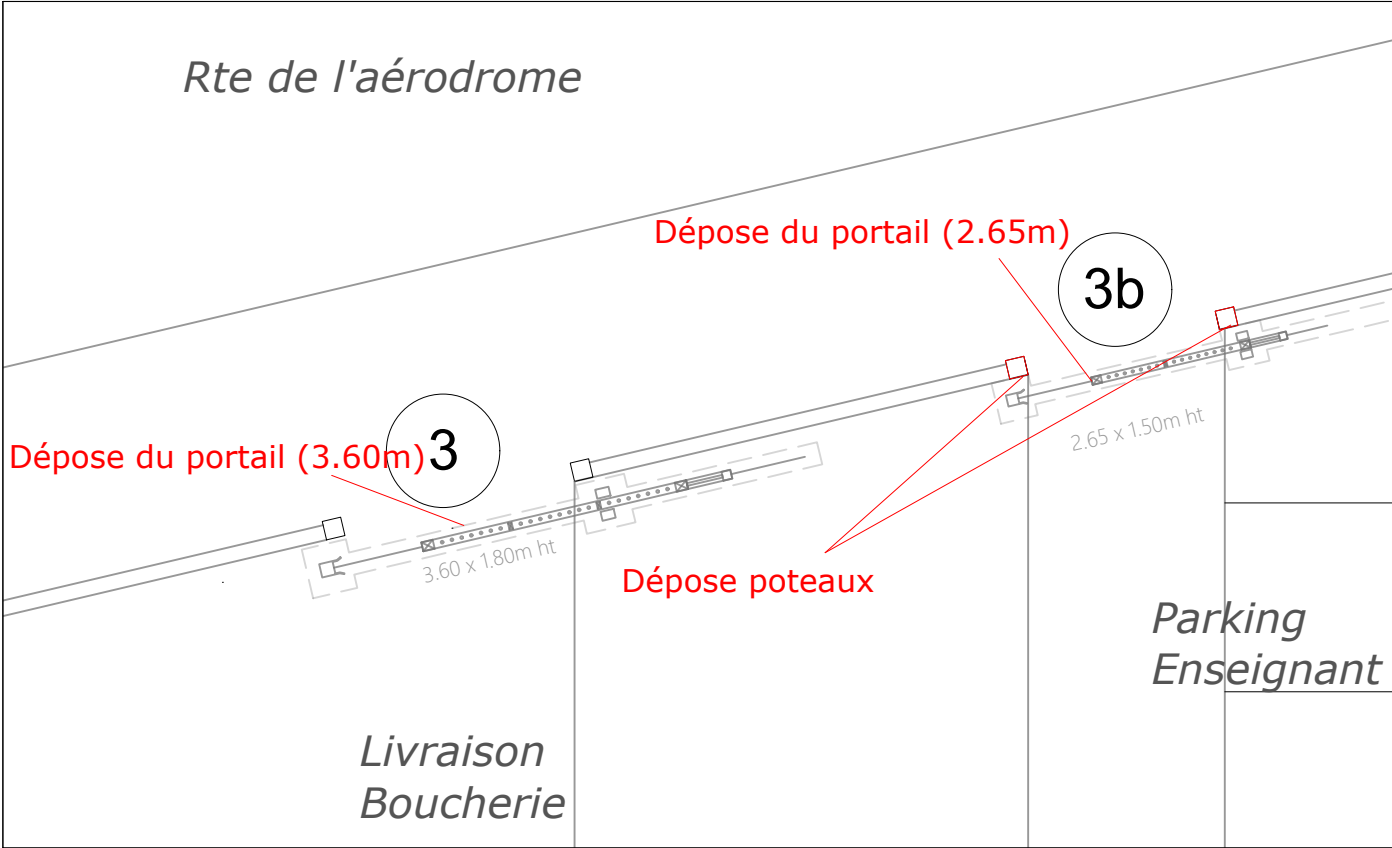

Accès 3 & 3b - Plan EDL - 1/100

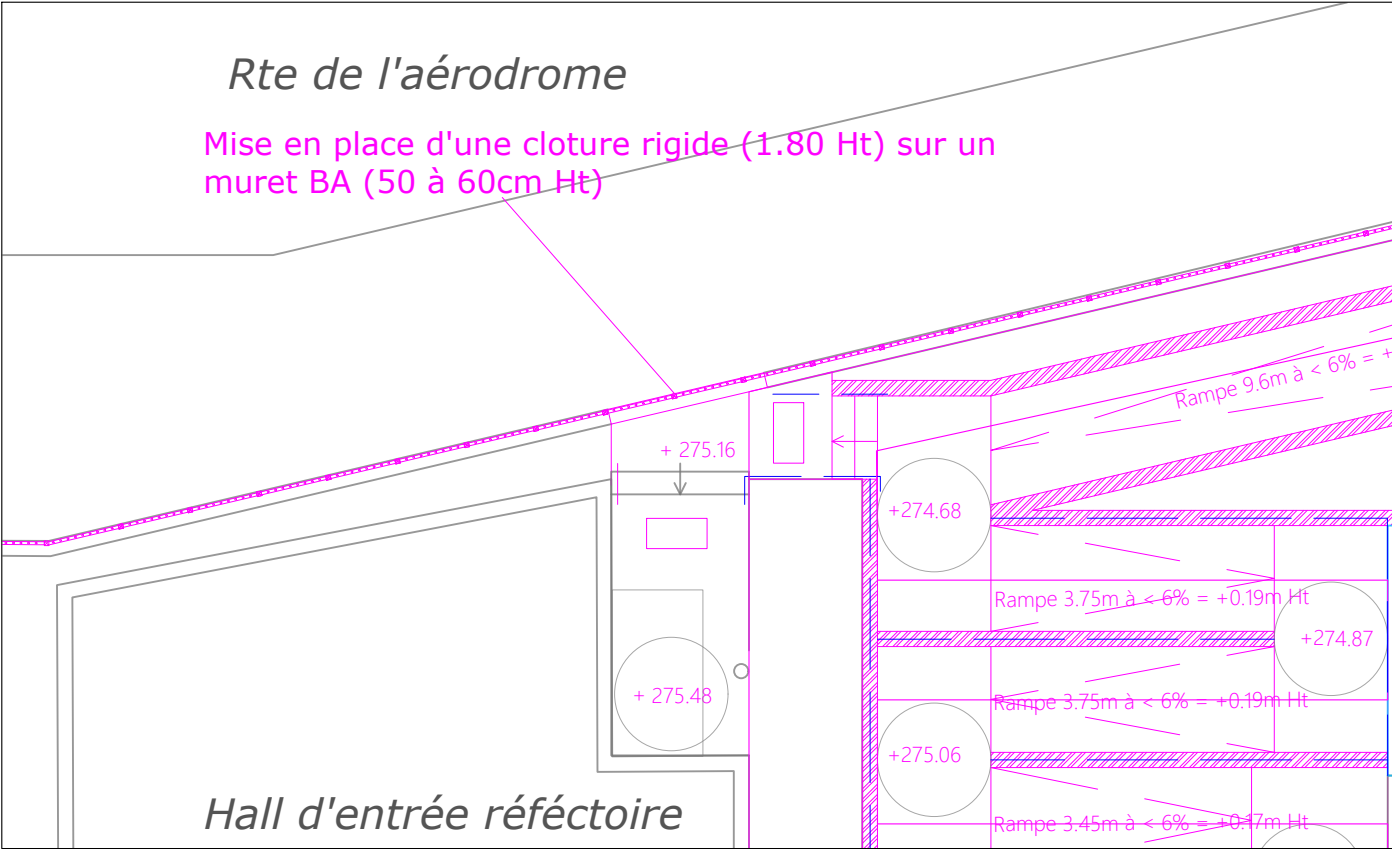


Accès 2b - Plan Projet - 1/100

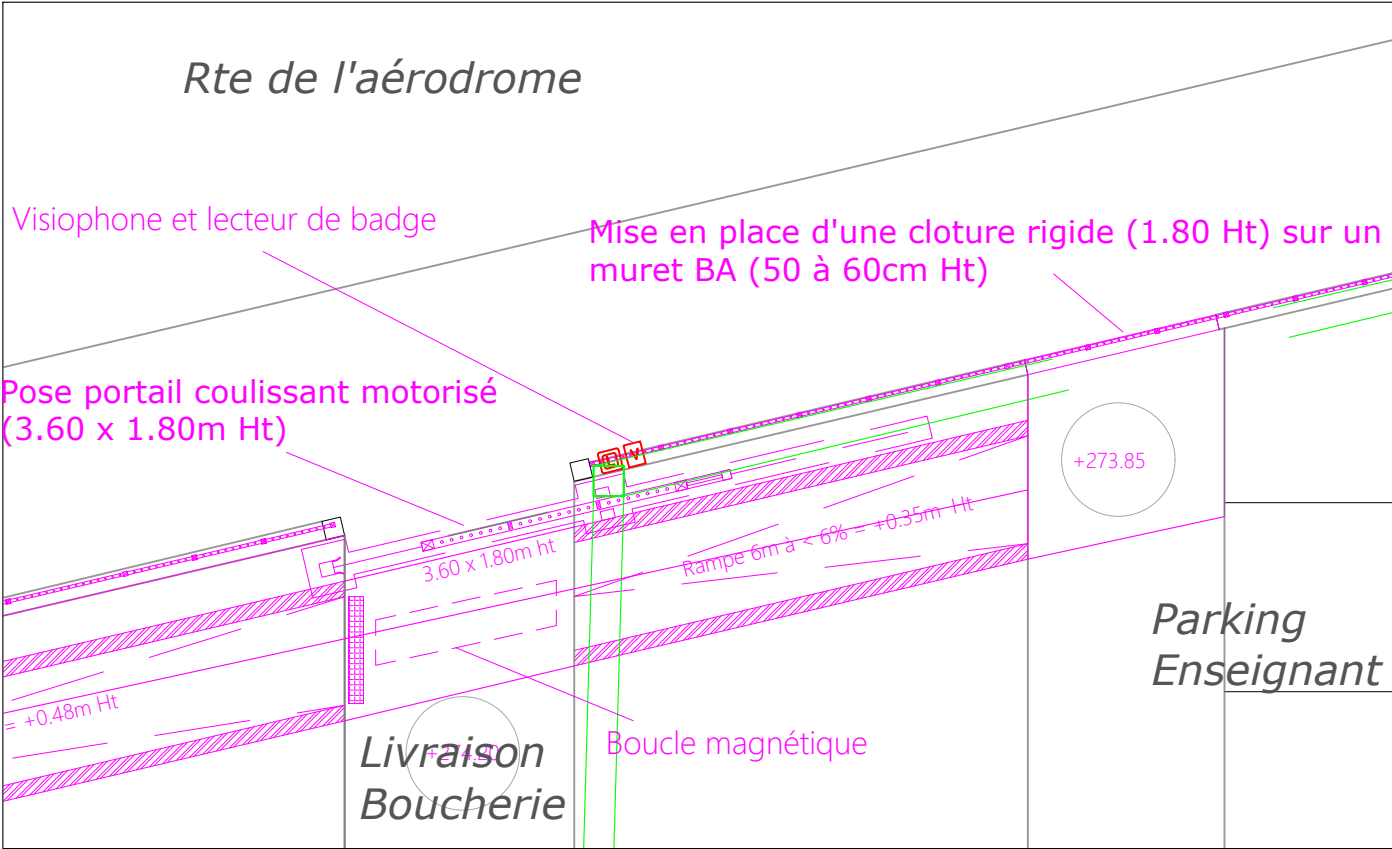


Accès 3 & 3b - Plan Projet - 1/100

Ce document est la propriété de Penta Ingénierie et ne peut être reproduit ou divulgué à des tiers sans notre autorisation


Maîtrise d'Oeuvre (MOE)	Maîtrise d'Ouvrage (MOA)	Etablissement	Pièce	Document
Penta Ingénierie	CCI Ardèche	CFA André Fargier	Accès 2b,3 & 3b - Portillon boucherie & P.Enseignant	N° Affaire : 26.A.001
12, Rue Nicolas Chaize 42 100 Saint-Etienne	24, chemin de la temple 07 205 Aubenas	640, Rte de l'Aérodrome 07 200 Lanas	Sécurisation du site	Page N°07
				Format A3
				Echelle : Sans

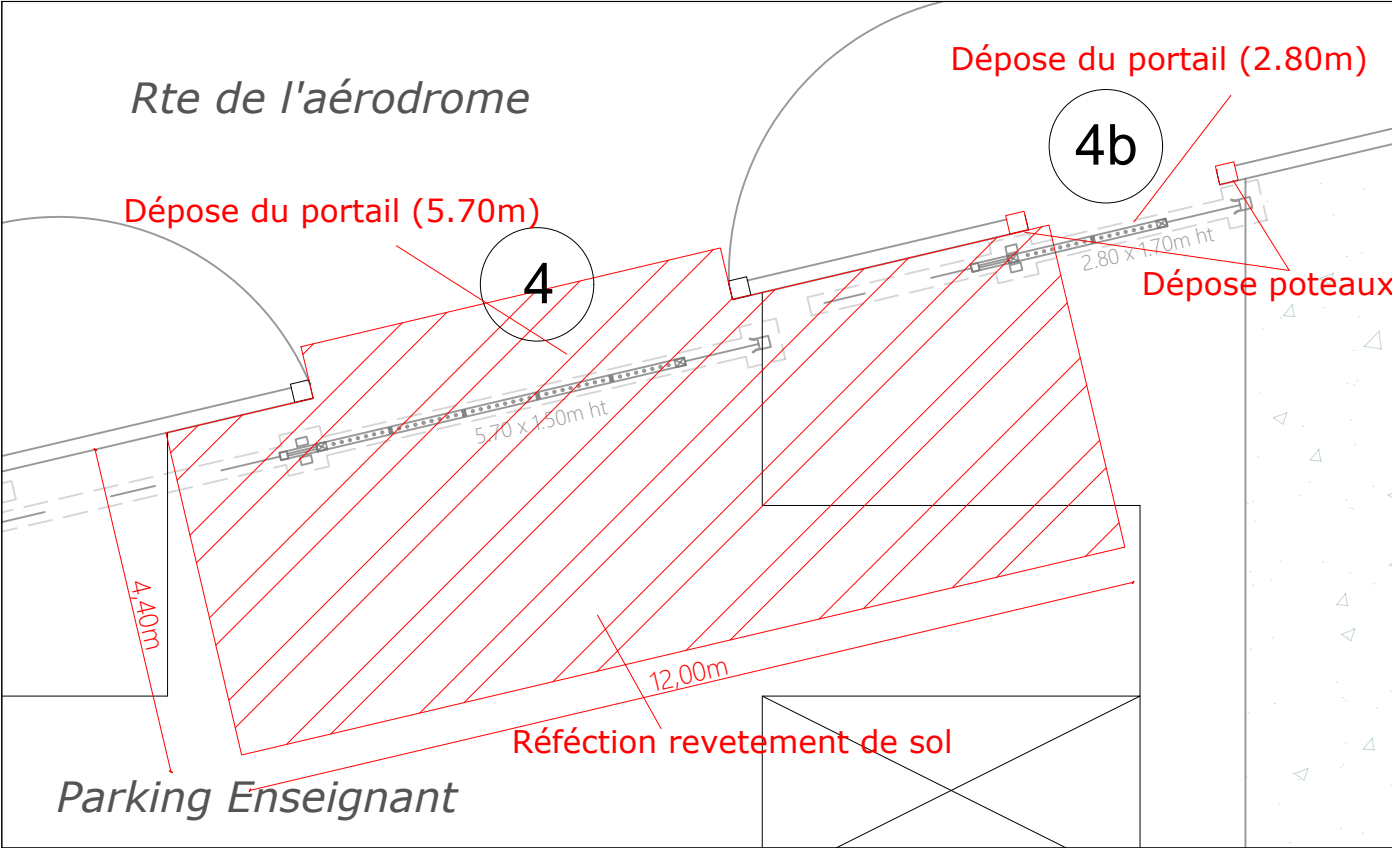


Accès 4 & 4b - Plan EDL - 1/100

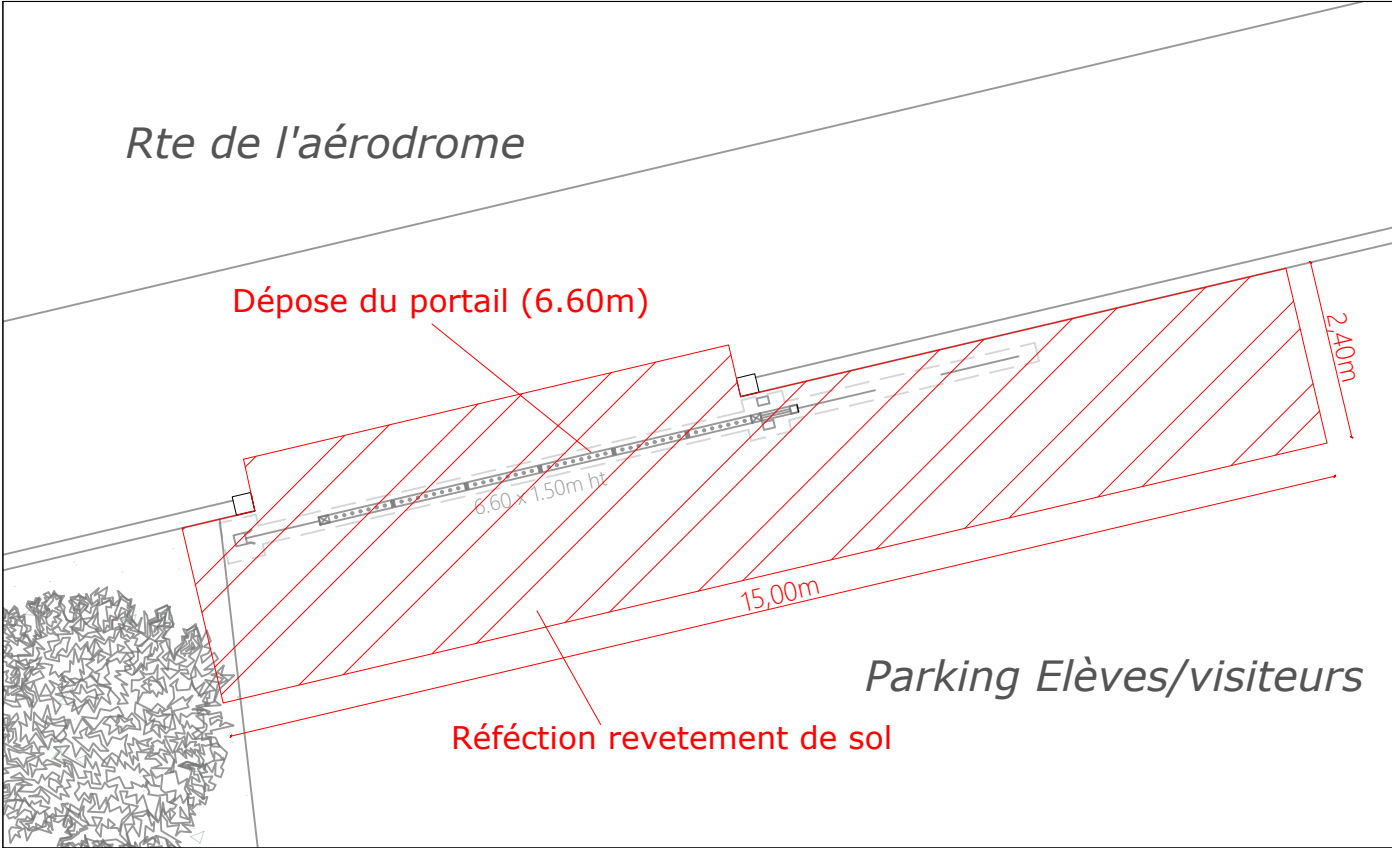

Accès 5 - Plan EDL - 1/100

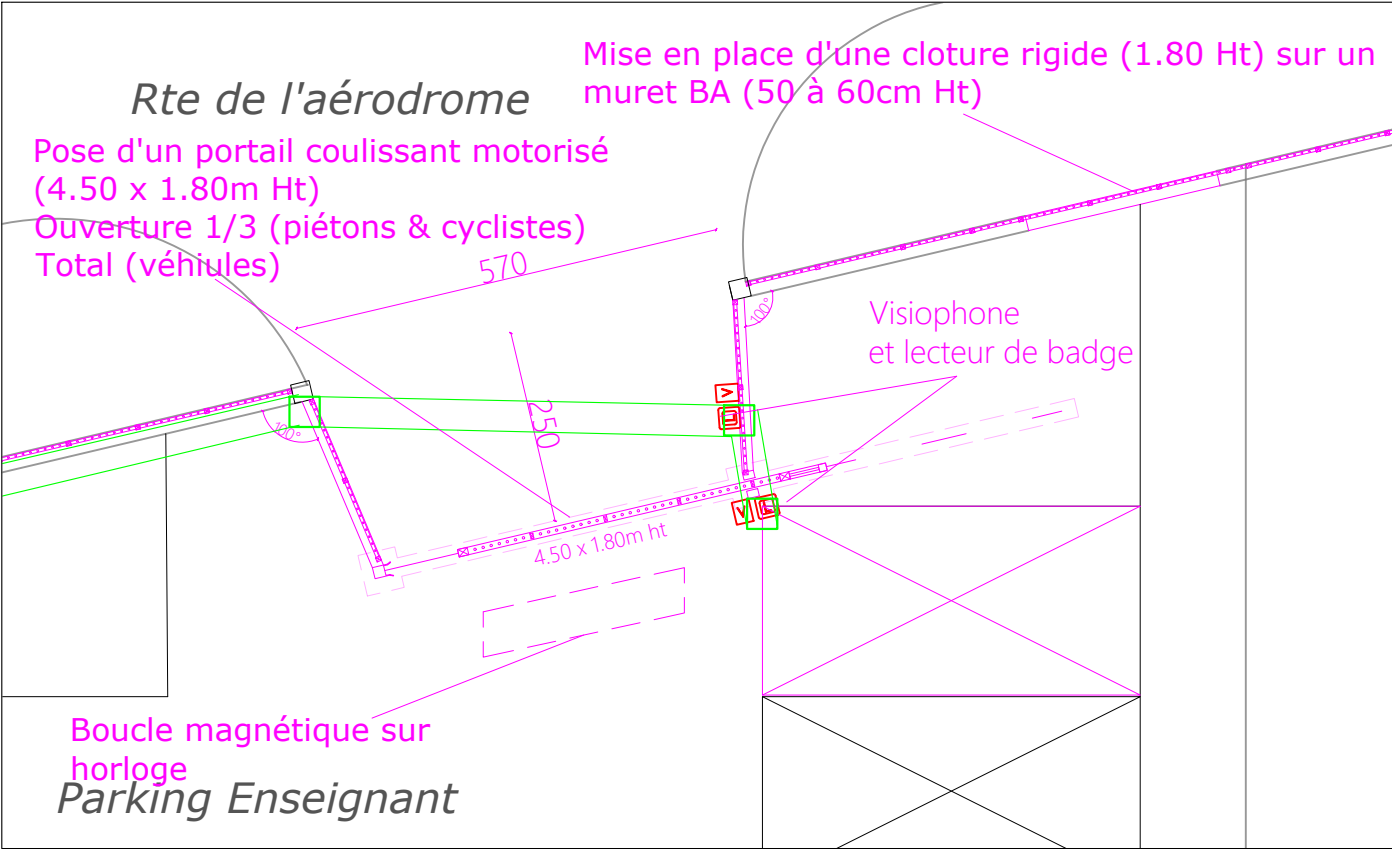


Accès 4 & 4b - Plan Projet - 1/100

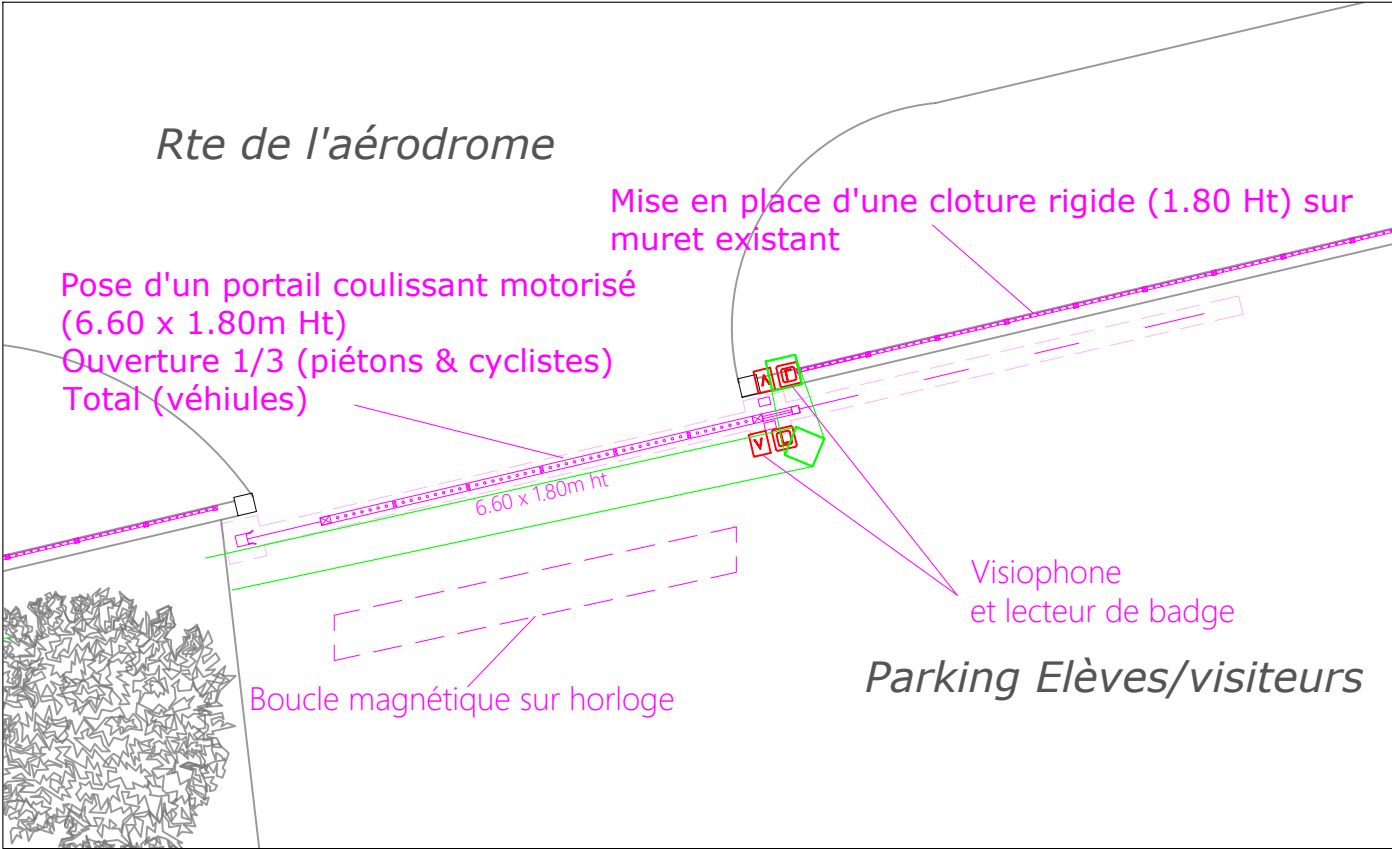

Accès 5 - Plan Projet - 1/100

Ce document est la propriété de Penta Ingénierie et ne peut être reproduit ou divulgué à des tiers sans notre autorisation


Maîtrise d'Oeuvre (MOE)	Maîtrise d'Ouvrage (MOA)	Etablissement	Pièce	Document
Penta Ingénierie	CCI Ardèche	CFA André Fargier	Accès 4,4b & 5 - P.Enseignants & P.Elèves/Visiteurs	N° Affaire : 26.A.001
12, Rue Nicolas Chaize 42 100 Saint-Etienne	24, chemin de la temple 07 205 Aubenas	640, Rte de l'Aérodrome 07 200 Lanas	Sécurisation du site	Page N°08
				Format A3
				Echelle : Sans

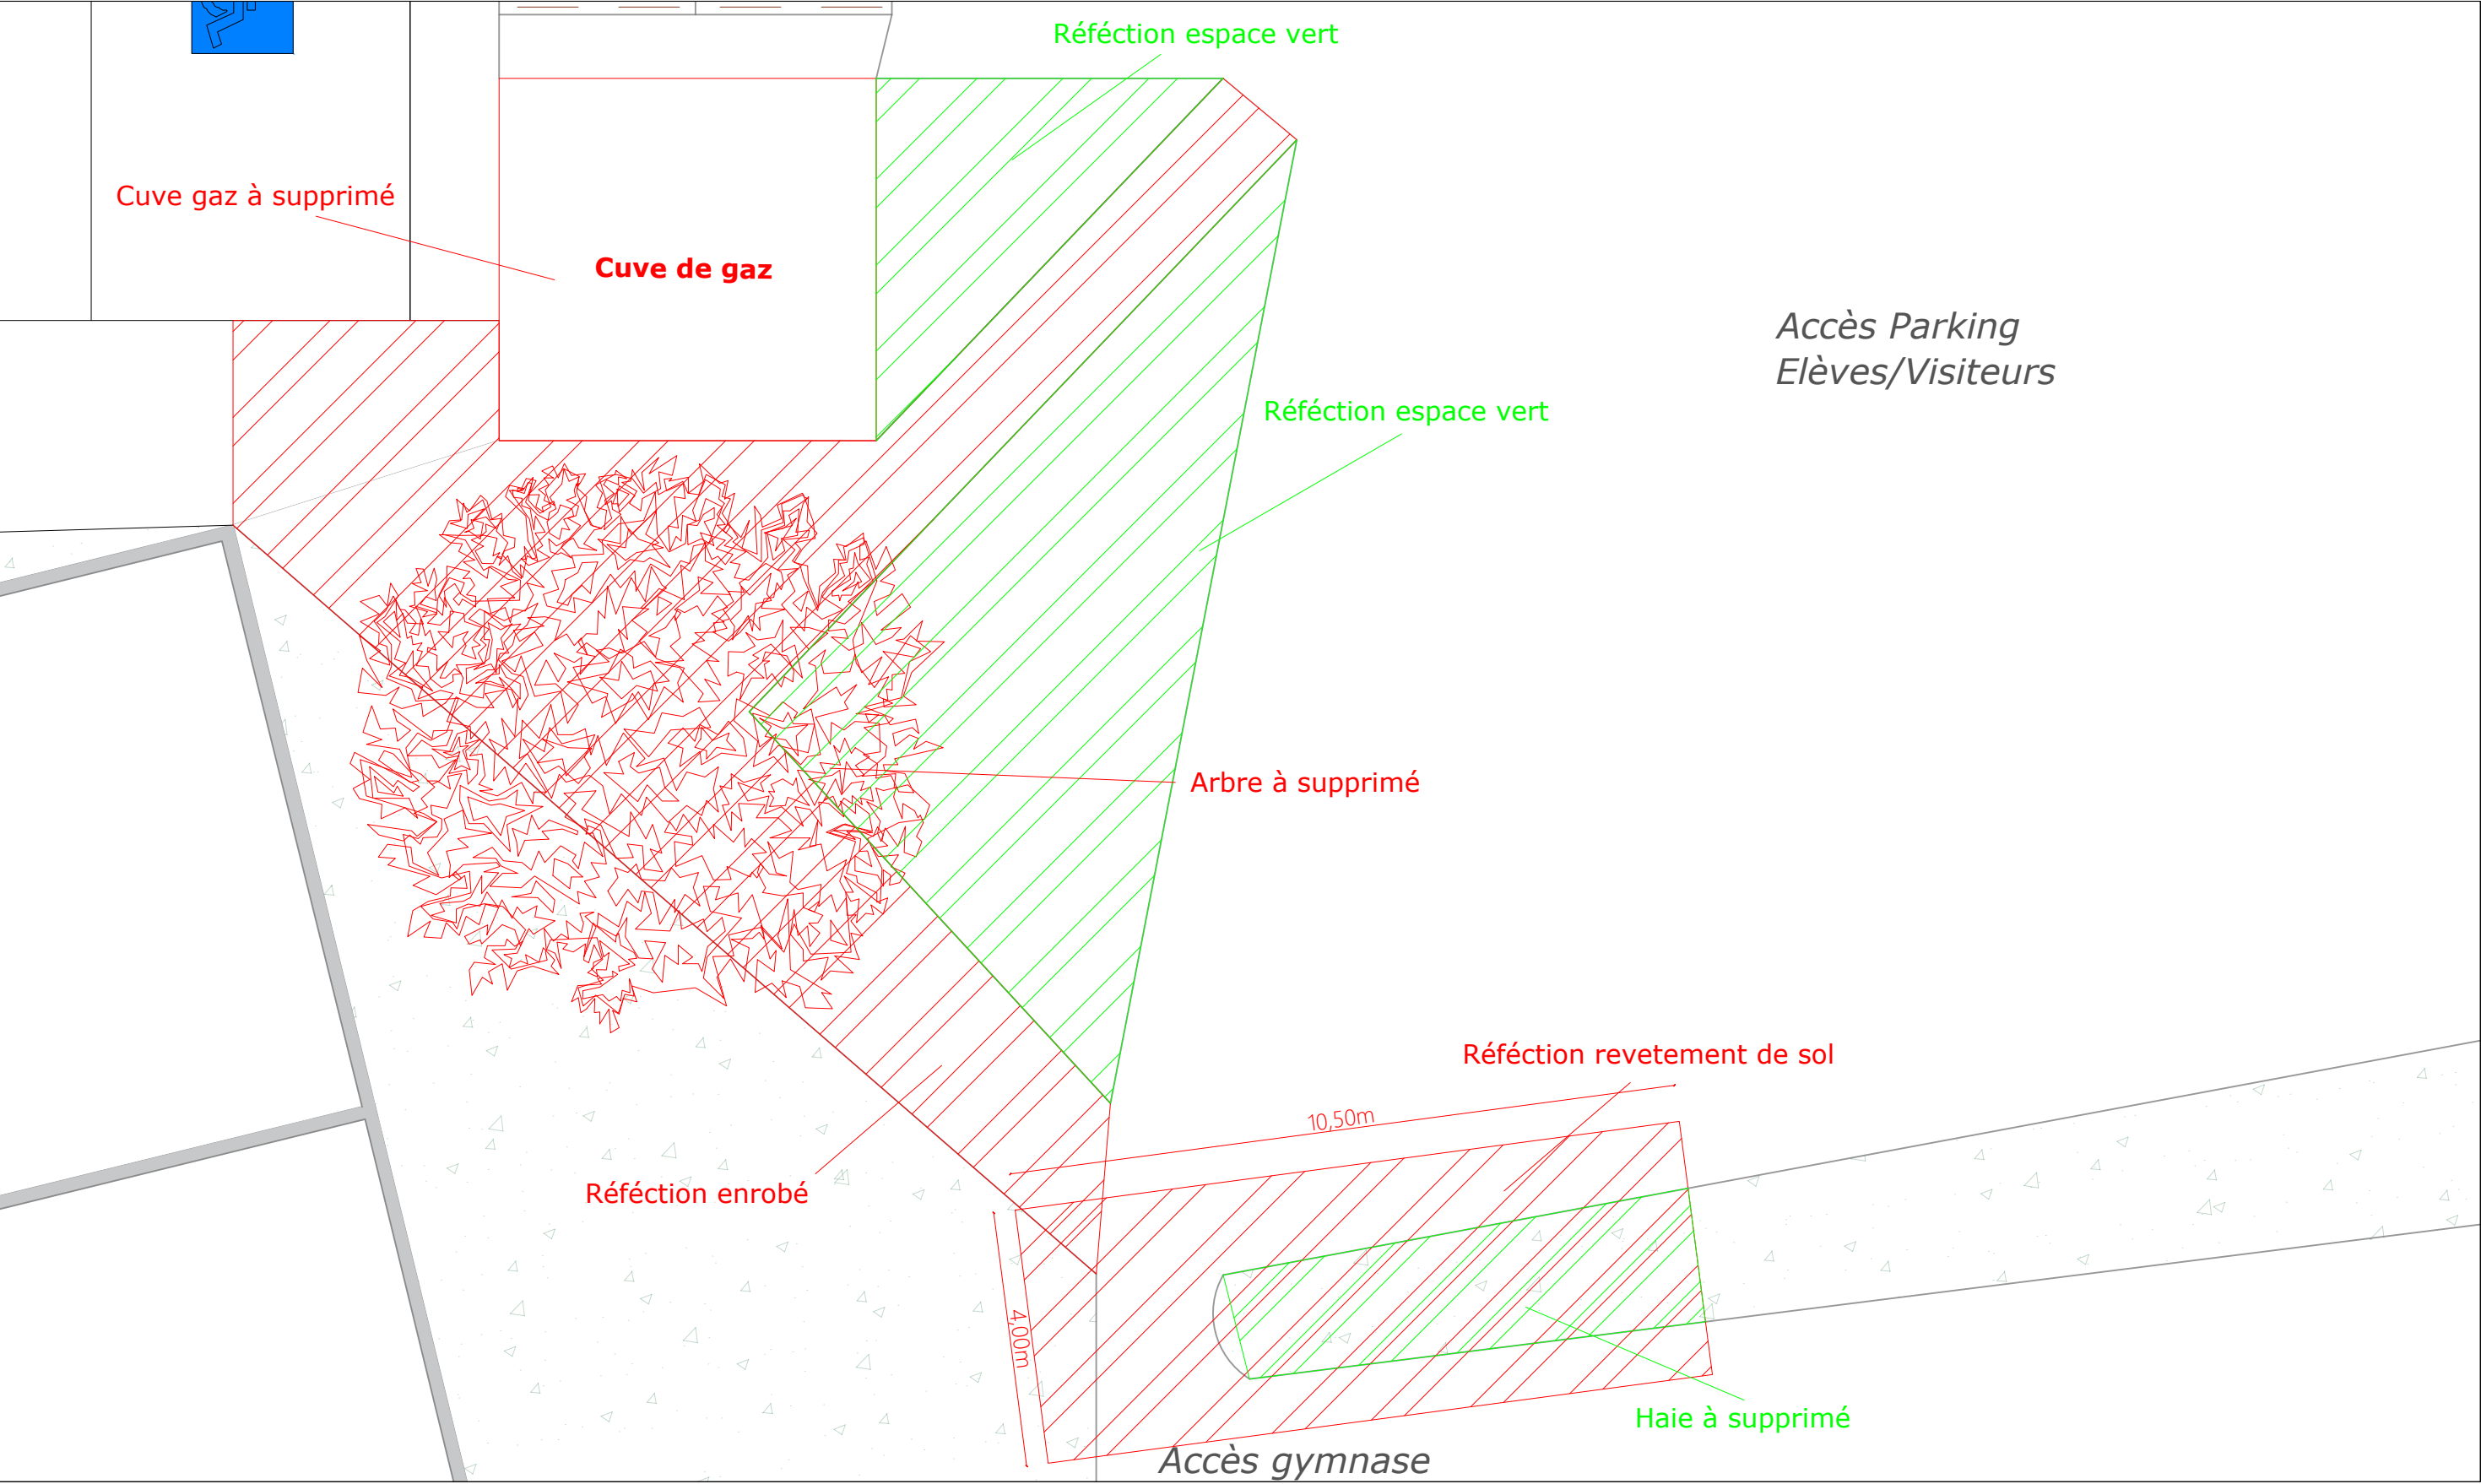

Accès 6 & 6b - Plan EDL - 1/100

Ce document est la propriété de Penta Ingénierie et ne peut être reproduit ou divulgué à des tiers sans notre autorisation


Maîtrise d'Oeuvre (MOE)	Maîtrise d'Ouvrage (MOA)	Etablissement	Pièce	Document
Penta Ingénierie 12, Rue Nicolas Chaize 42 100 Saint-Etienne	CCI Ardèche 24, chemin de la temple 07 205 Aubenas	CFA André Fargier 640, Rte de l'Aérodrome 07 200 Lanas	Accès 6 & 6b - Portail P.élève/Visiteurs au terrain & Portillon P.élèves/visiteurs Sécurisation du site	N° Affaire : 26.A.001 Page N°09 Phase : DCE Format A3 Création : Février 2026 Echelle : Sans

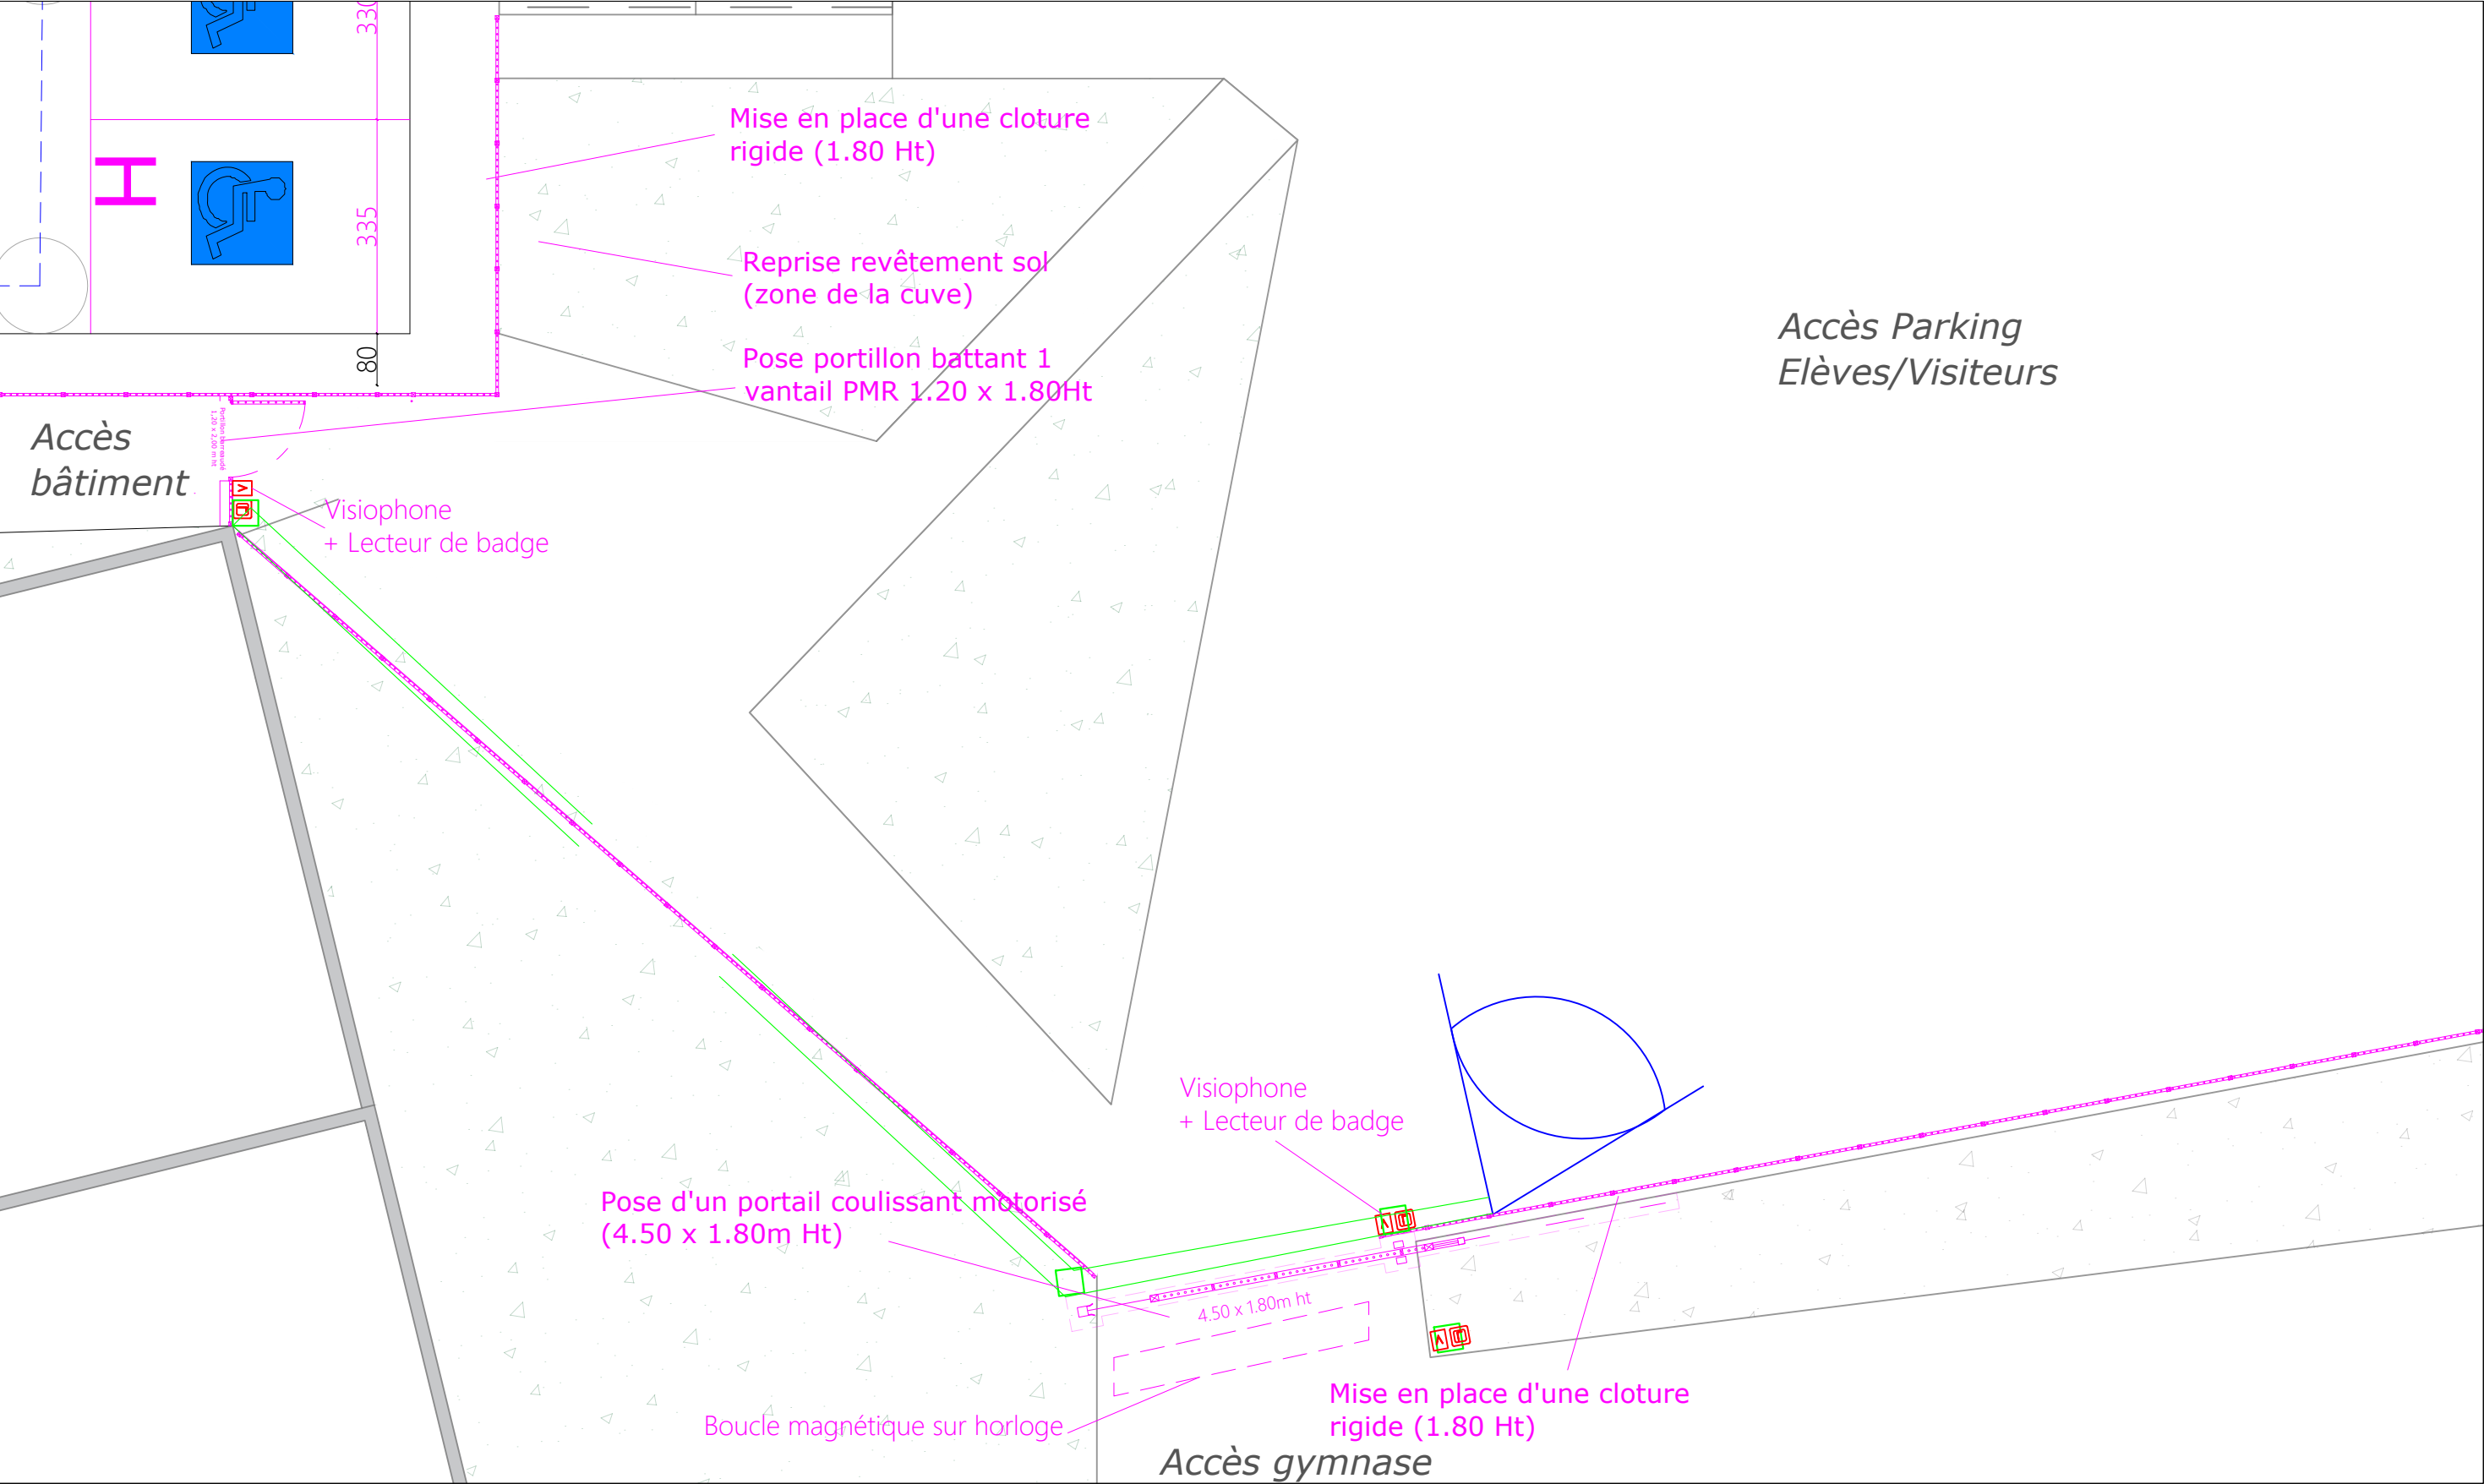

Accès 6 & 6b - Plan Projet - 1/100

Ce document est la propriété de Penta Ingénierie et ne peut être reproduit ou divulgué à des tiers sans notre autorisation


Maîtrise d'Oeuvre (MOE)	Maîtrise d'Ouvrage (MOA)	Etablissement	Pièce	Document	
Penta Ingénierie	CCI Ardèche	CFA André Fargier	Accès 6 & 6b - Portail P.élève/Visiteurs au terrain & Portillon P.élèves/visiteurs	N° Affaire : 26.A.001	Page N°10
12, Rue Nicolas Chaize 42 100 Saint-Etienne	24, chemin de la temple 07 205 Aubenas	640, Rte de l'Aérodrome 07 200 Lanas	Sécurisation du site	Phase : DCE	Format A3
				Création : Février 2026	Echelle : Sans

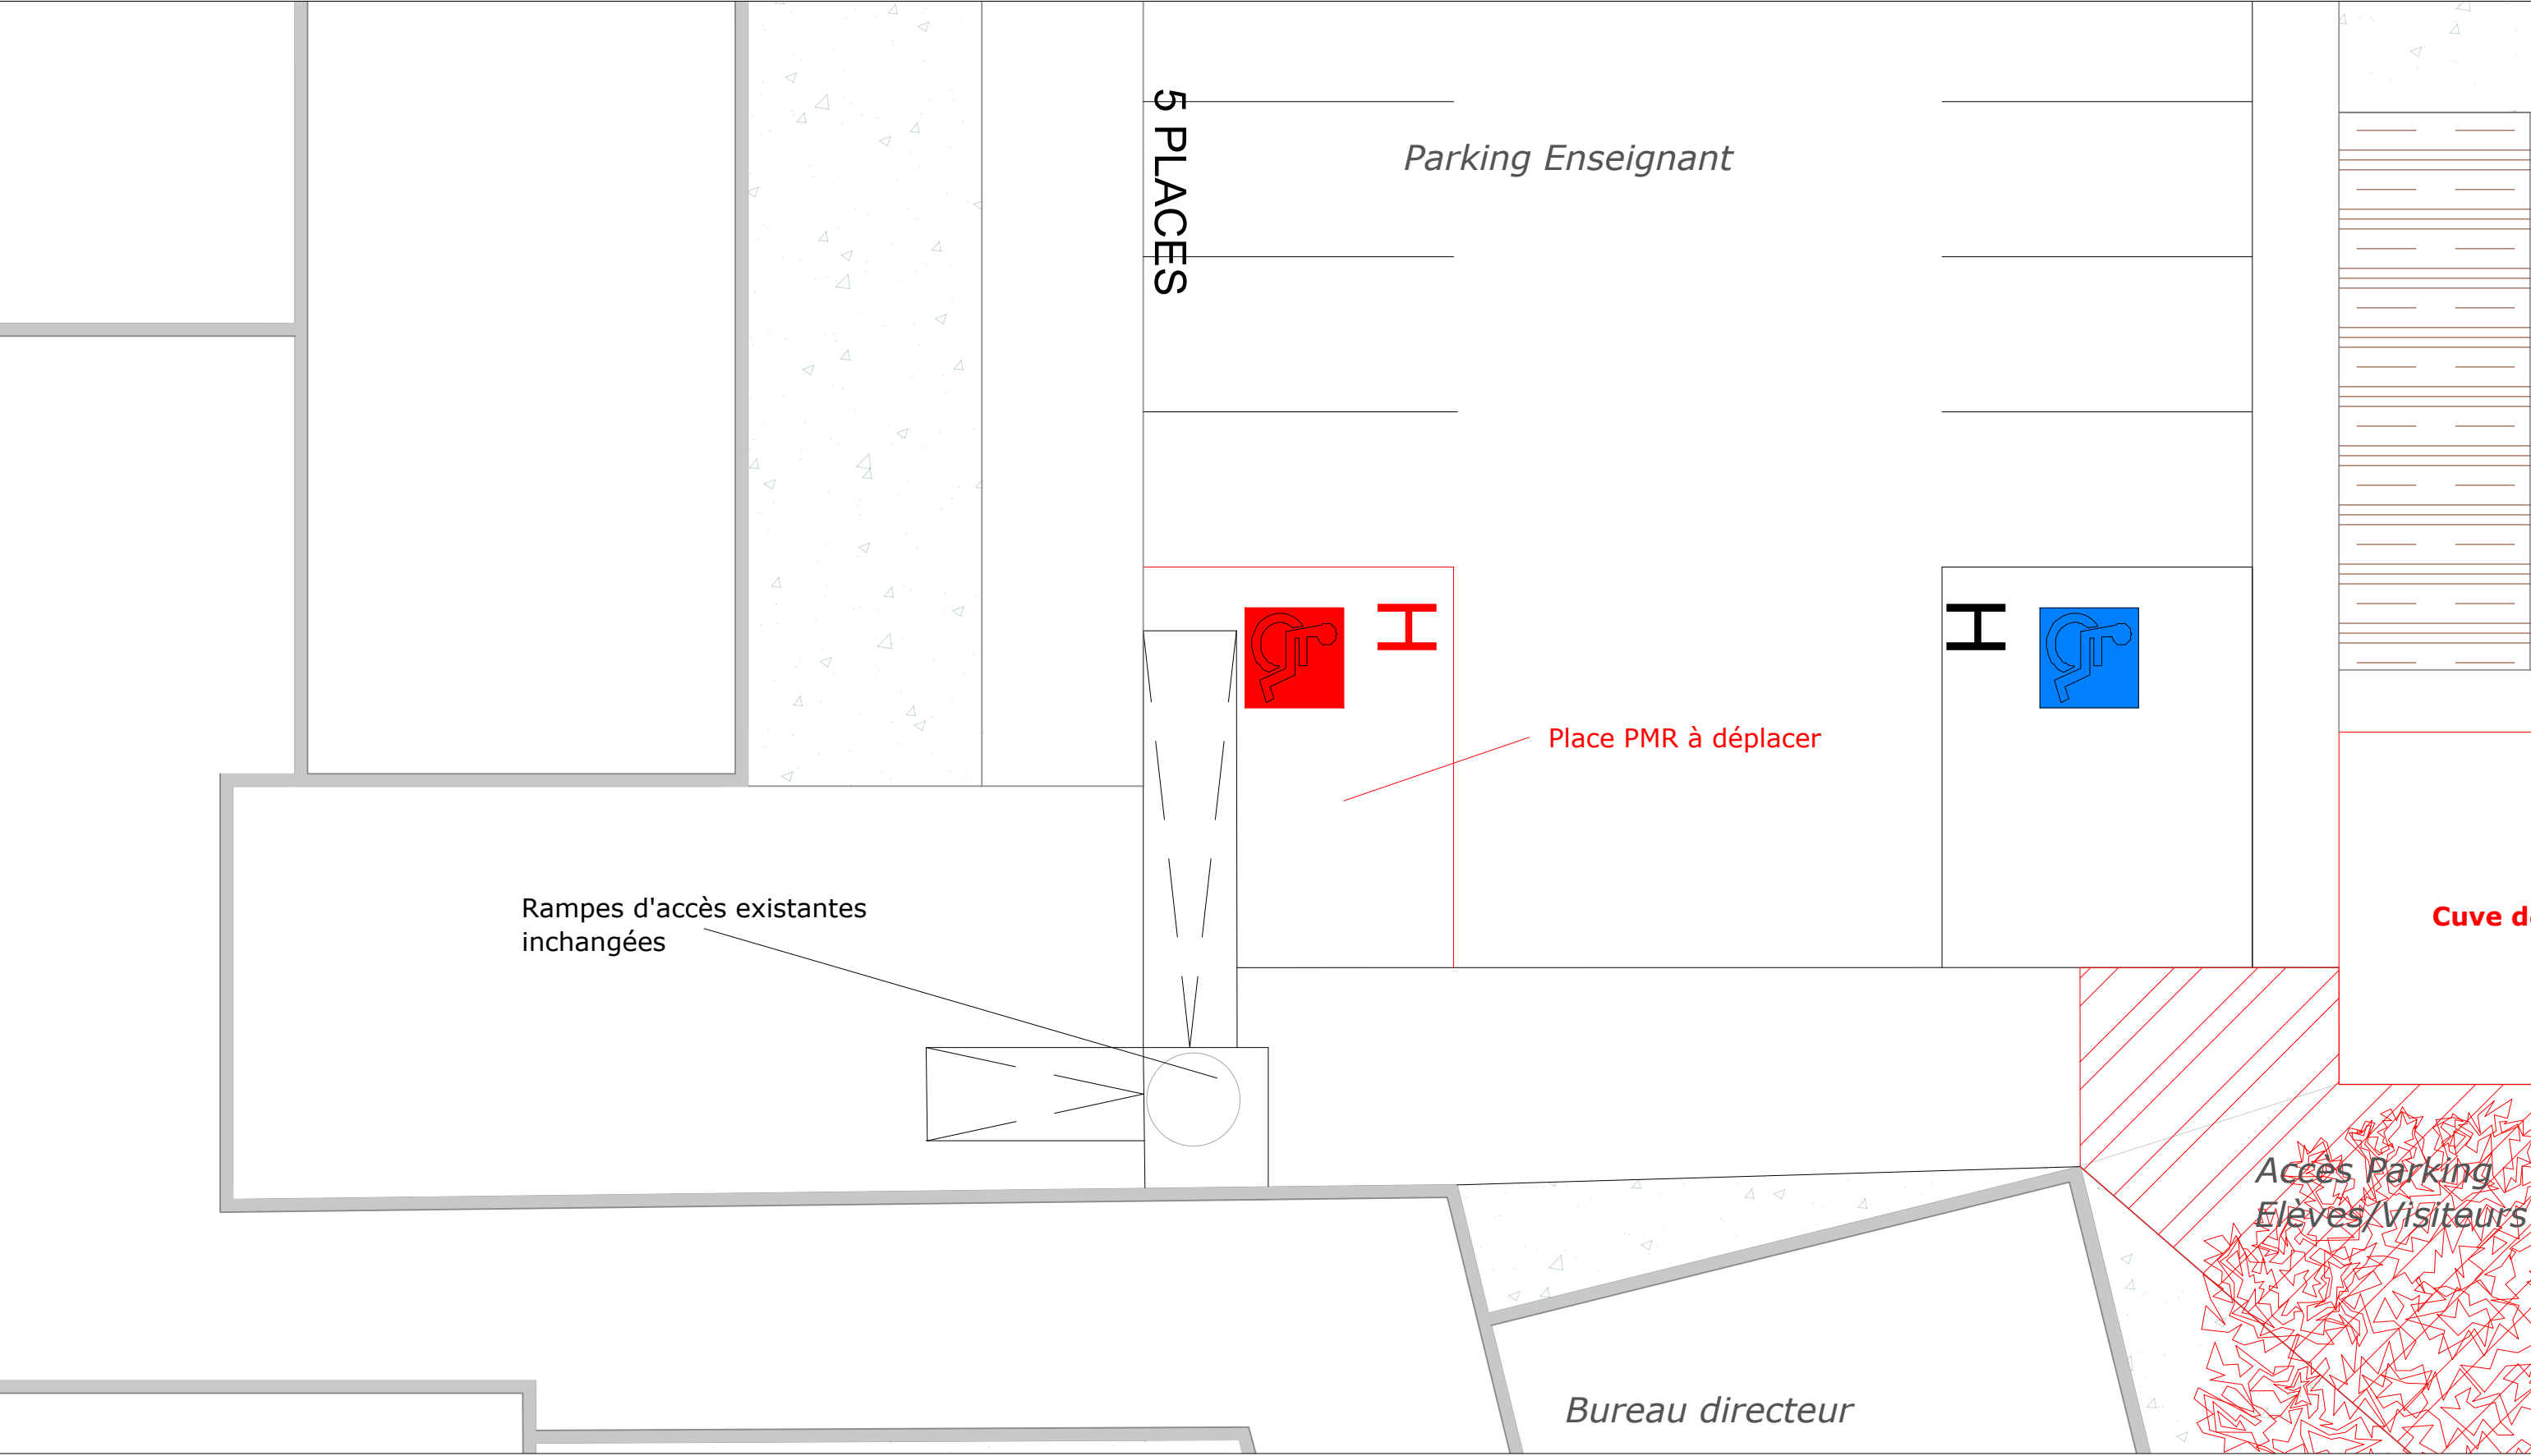

Accès 7 - Plan EDL - 1/100

Ce document est la propriété de Penta Ingénierie et ne peut être reproduit ou divulgué à des tiers sans notre autorisation


Maîtrise d'Oeuvre (MOE)	Maîtrise d'Ouvrage (MOA)	Etablissement	Pièce	Document	
Penta Ingénierie	CCI Ardèche	CFA André Fargier	Accès 7 - Portillon P.enseignants - EDL	N° Affaire : 26.A.001	Page N°11
12, Rue Nicolas Chaize 42 100 Saint-Etienne	24, chemin de la temple 07 205 Aubenas	640, Rte de l'Aérodrome 07 200 Lanas	Sécurisation du site	Phase : DCE	Format A3
				Création : Février 2026	Echelle : Sans

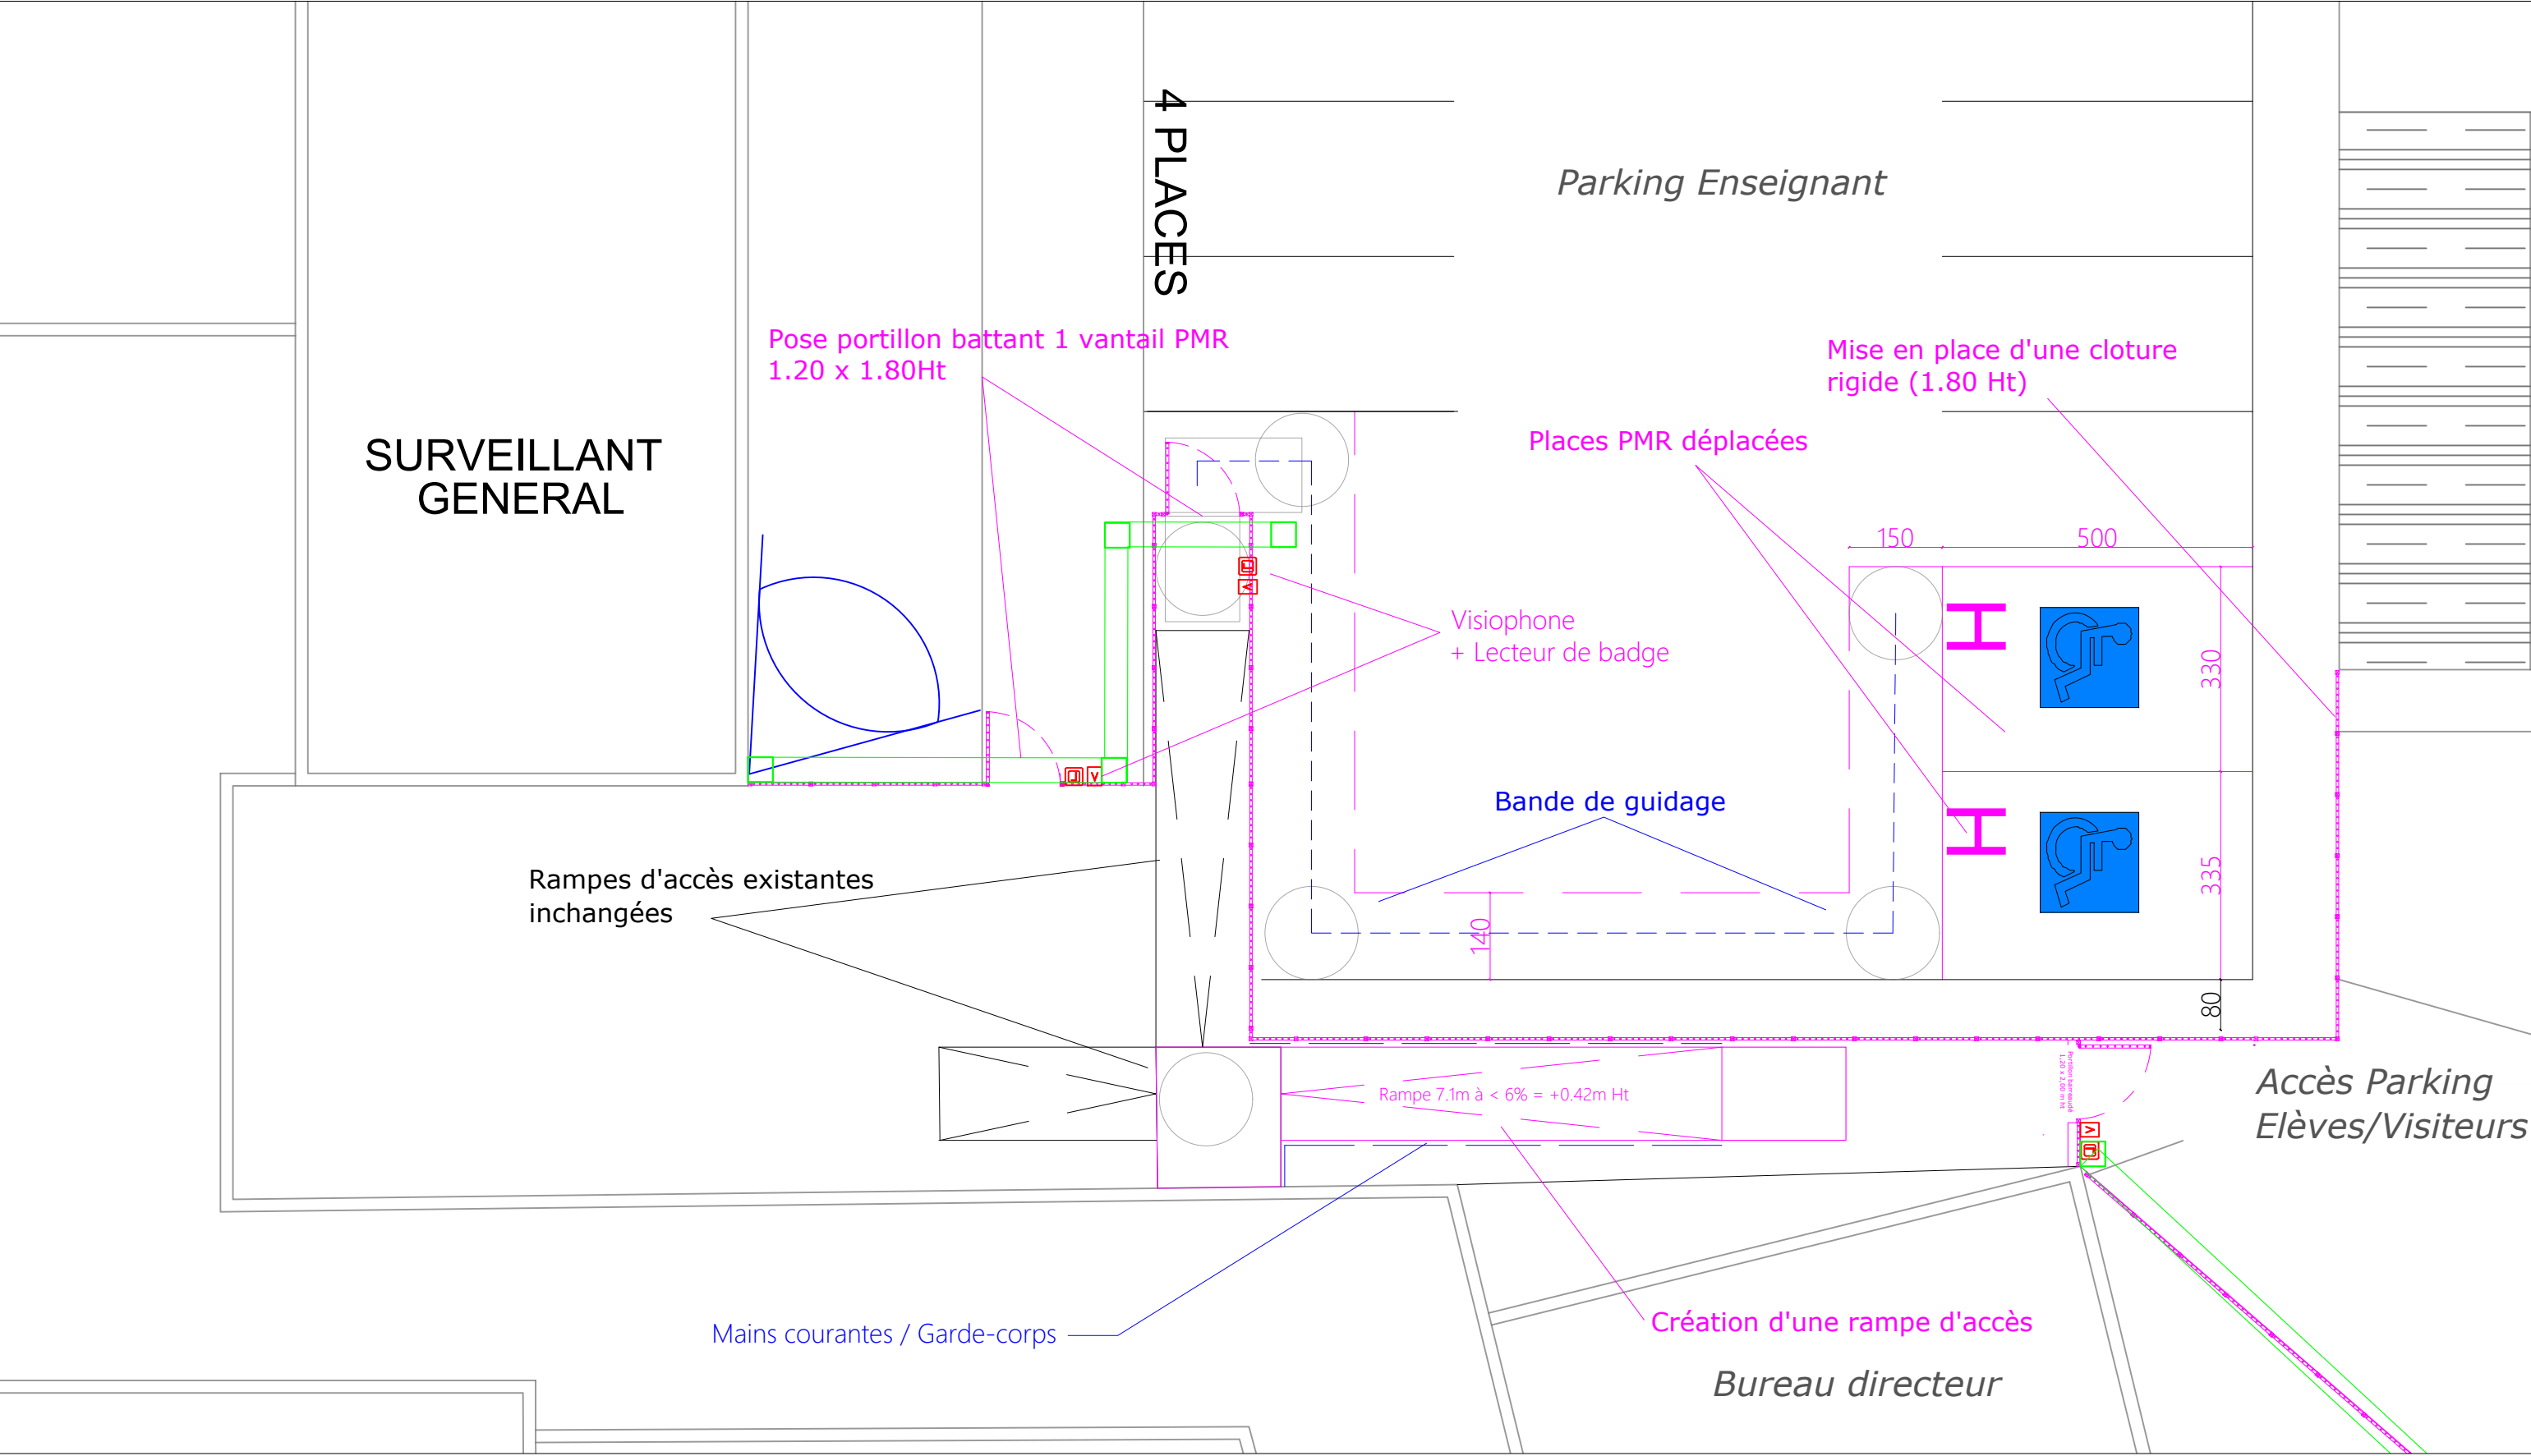

Accès 7 - Plan Projet - 1/100

Ce document est la propriété de Penta Ingénierie et ne peut être reproduit ou divulgué à des tiers sans notre autorisation

Maîtrise d'Oeuvre (MOE)	Maîtrise d'Ouvrage (MOA)	Etablissement	Pièce	Document
Penta Ingénierie 12, Rue Nicolas Chaize 42 100 Saint-Etienne	CCI Ardèche 24, chemin de la temple 07 205 Aubenas	CFA André Fargier 640, Rte de l'Aérodrome 07 200 Lanas	Accès 7 - Portillon P.enseignants - Projet Sécurisation du site	N° Affaire : 26.A.001 Phase : DCE Création : Février 2026 Page N°12 Format A3 Echelle : Sans

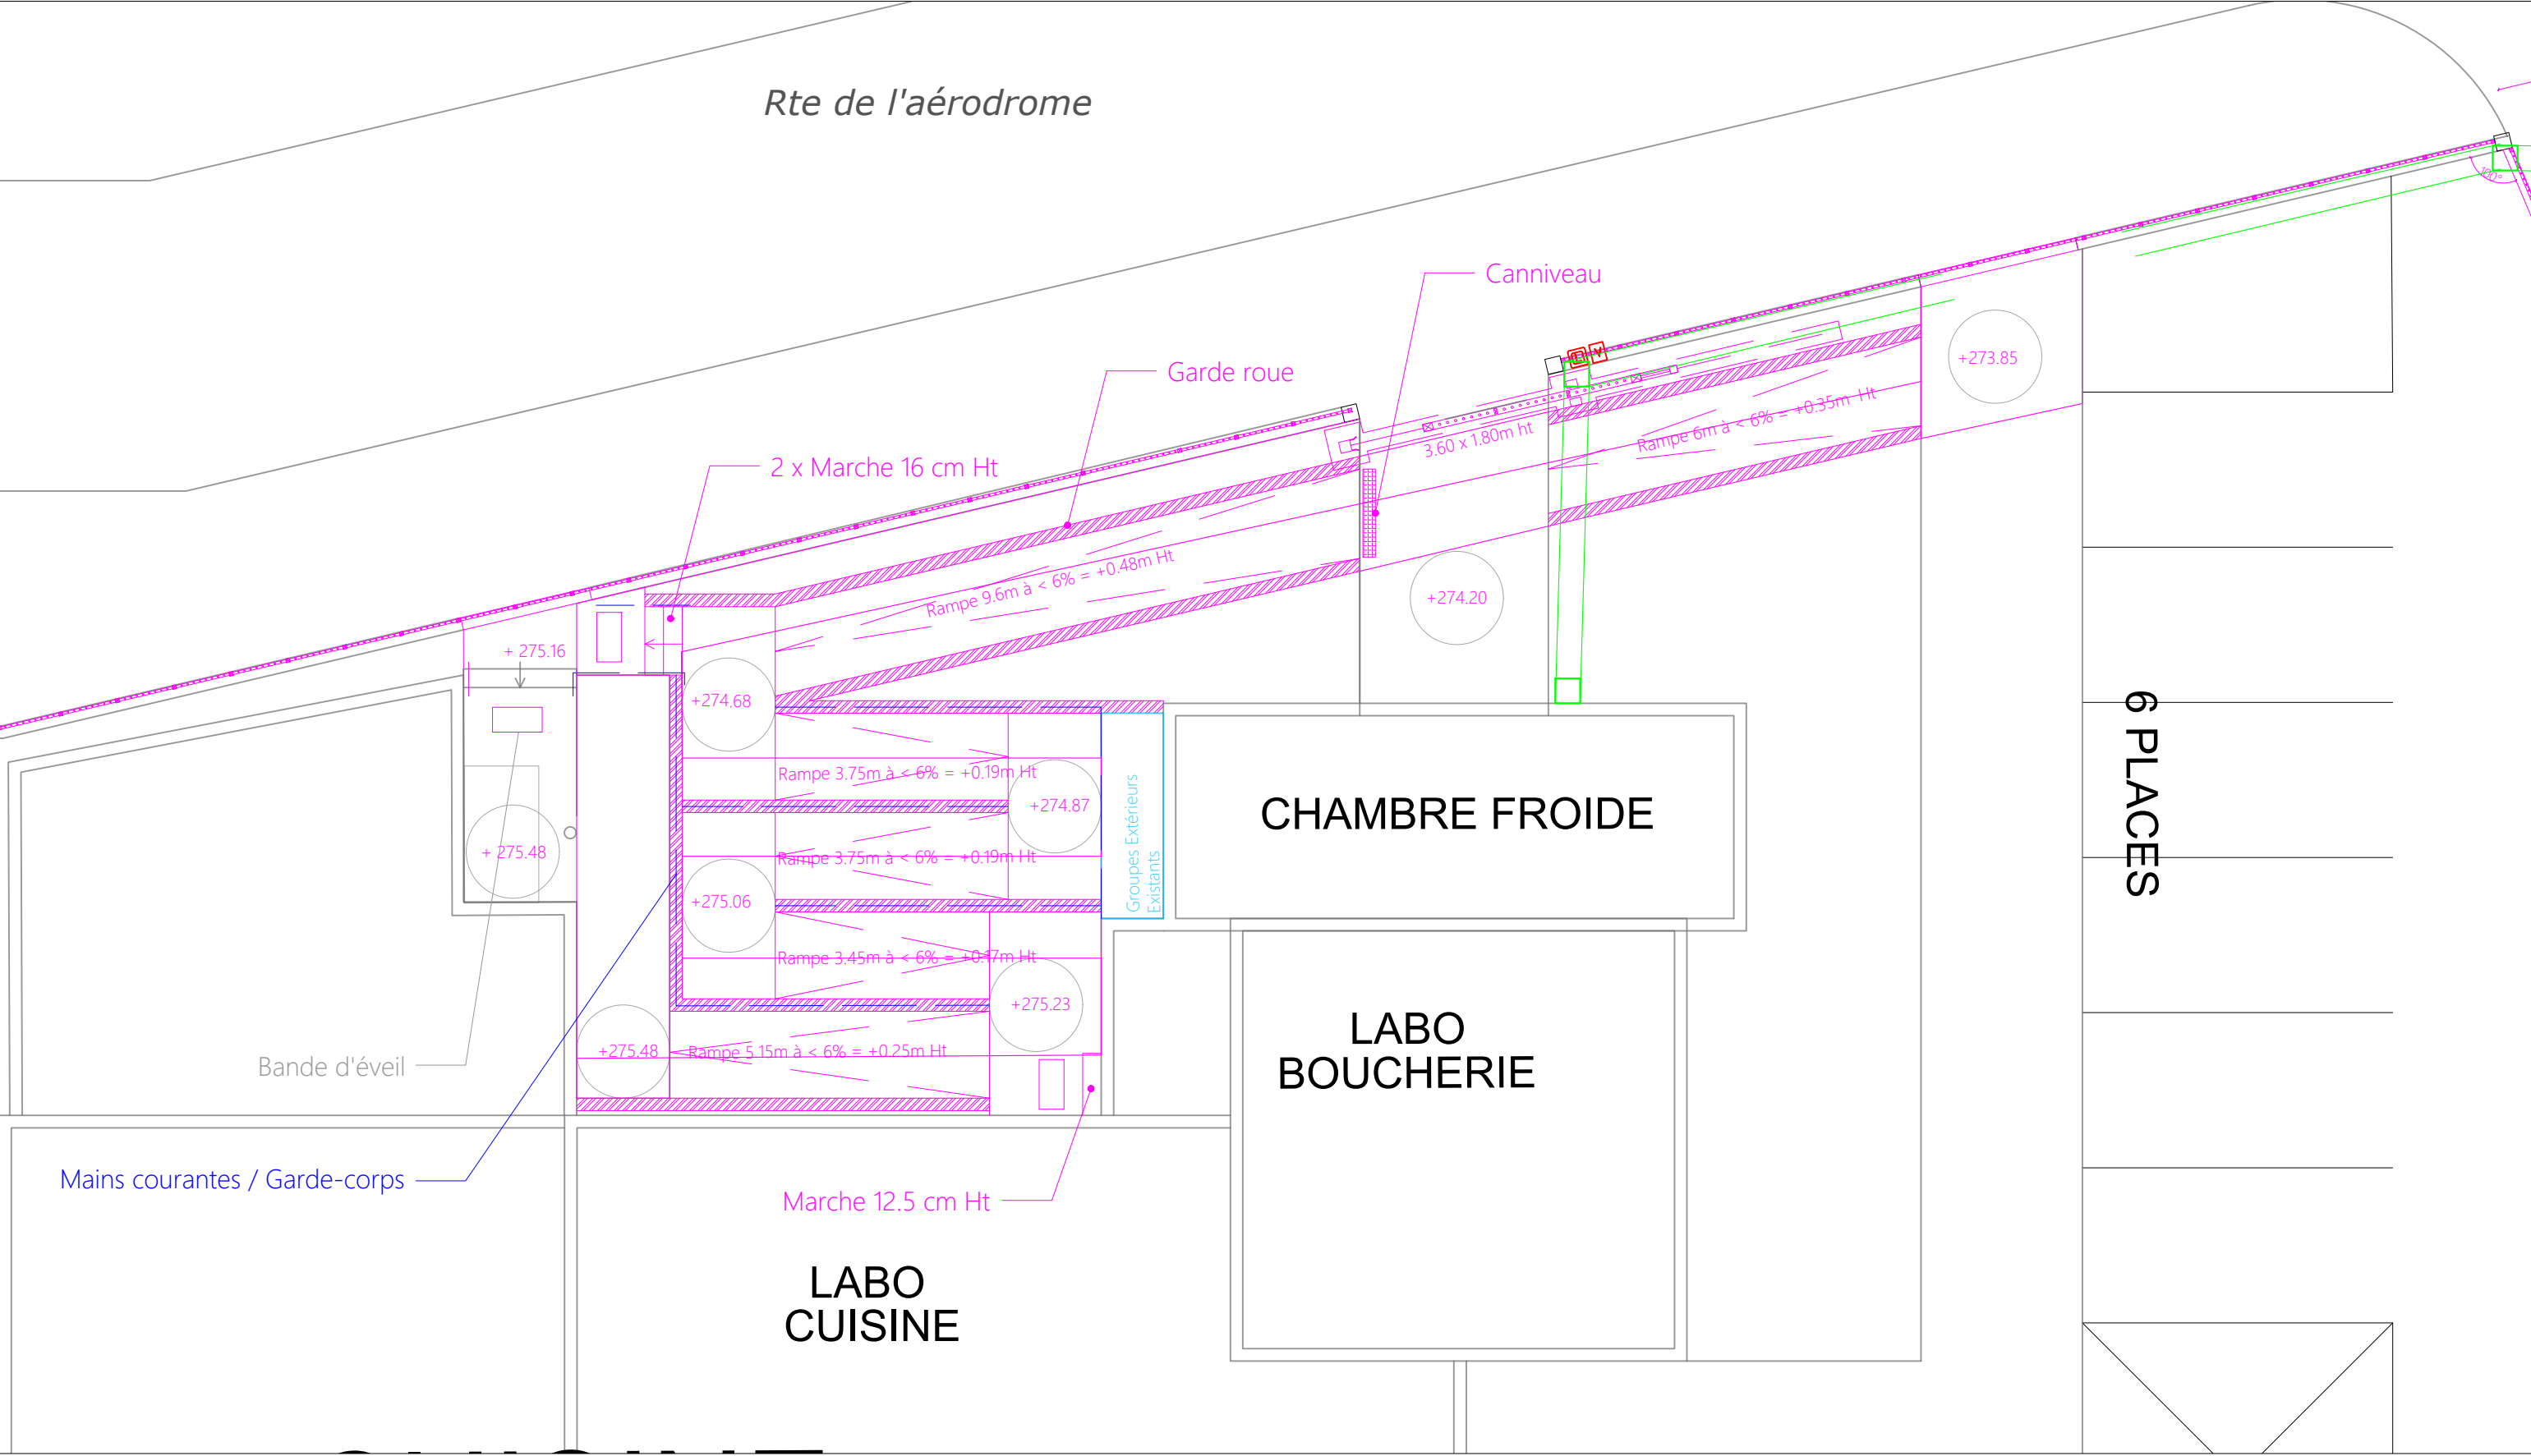

Accès 8 - Plan Projet - 1/100

Ce document est la propriété de Penta Ingénierie et ne peut être reproduit ou divulgué à des tiers sans notre autorisation

Maîtrise d'Oeuvre (MOE)	Maîtrise d'Ouvrage (MOA)	Etablissement	Pièce	Document
Penta Ingénierie 12, Rue Nicolas Chaize 42 100 Saint-Etienne	CCI Ardèche 24, chemin de la temple 07 205 Aubenas	CFA André Fargier 640, Rte de l'Aérodrome 07 200 Lanas	Accès 8 - Rampe PMR - Projet Sécurisation du site	N° Affaire : 26.A.001 Phase : DCE Création : Février 2026
				Page N°14 Format A3 Echelle : Sans