


Coupe topographique AA - VUE SUR PLATEFORME REFUGE - PROJETE

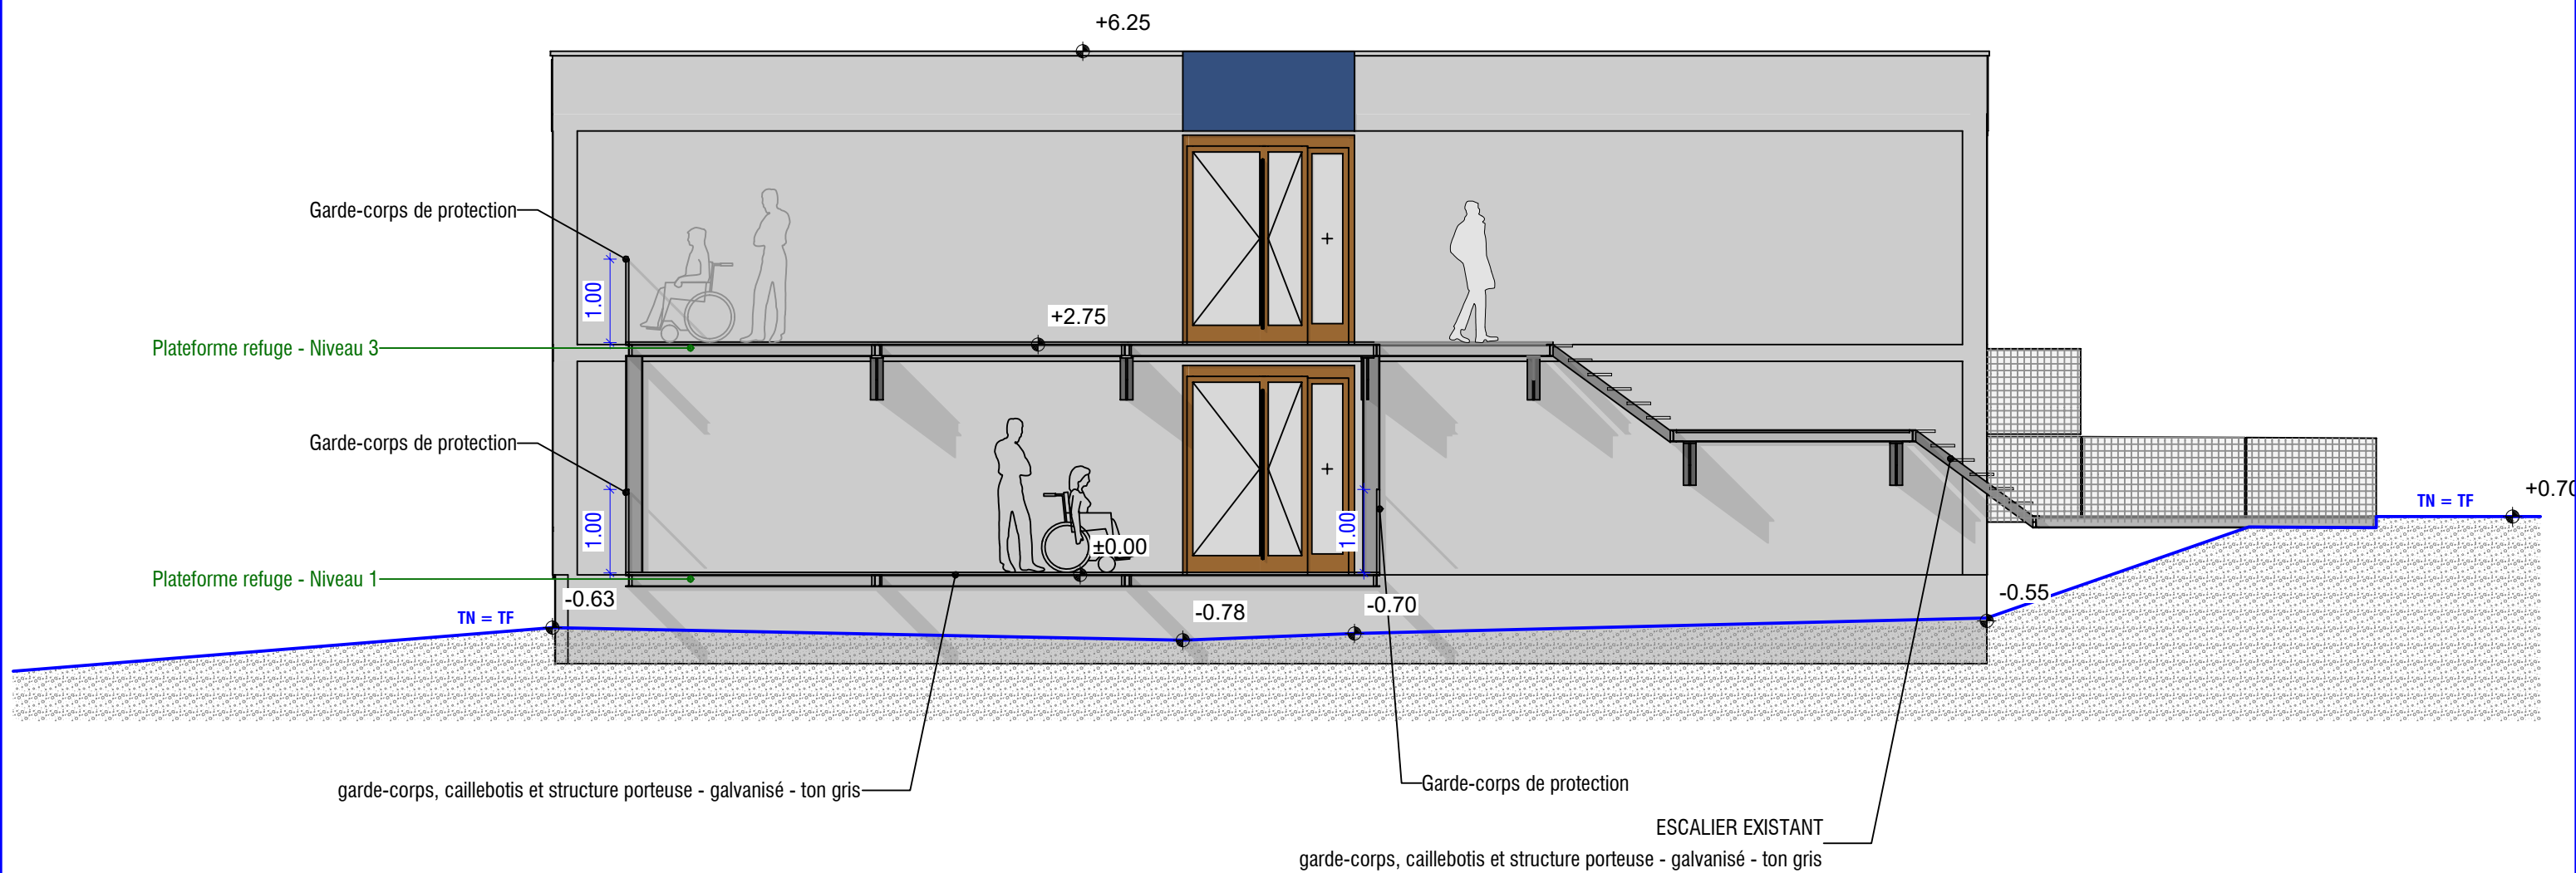

Maître d'oeuvre :		Maître d'ouvrage :		Adresse du projet :		Liste des mises à jour :				EHPAD DE LA SOURCE - SITE DE LUXEUIL CREATION D'UNE PLATEFORME REFUGE INCENDIE					Phase :		
		GH70 2, rue René Heymes 70000 VESOUL		12, rue de Grammont 70300 LUXEUIL-LES-BAINS		Ind.	Date :	Description :	DP								
				Notes :					3								
									réf.	Dessinateur :		Echelle : 1/75		Format : A3		04/12/2025	