DP03 - PLAN COUPE BB - TERRAIN CONSTRUCTION - PROJETE - ECH : 1/75

Coupe topographique **BB - VUE SUR PLATEFORME REFUGE - PROJETE**

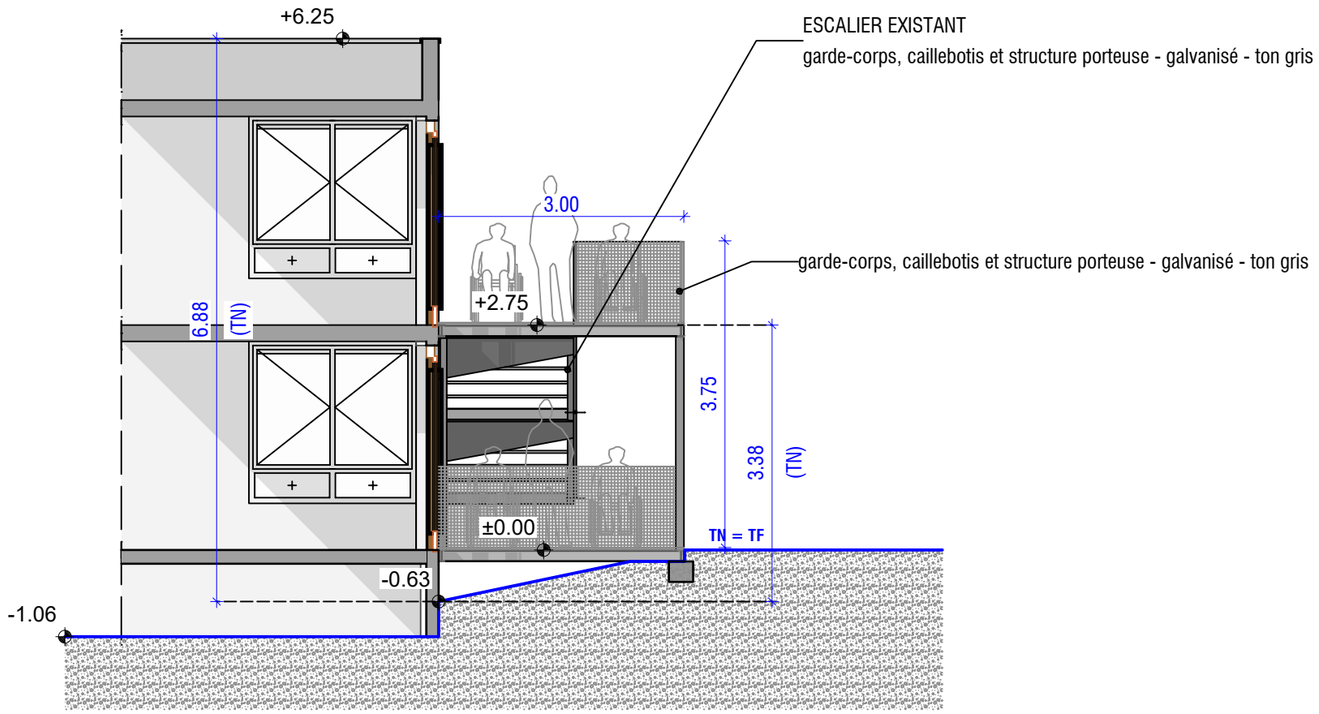

Maître d'oeuvre :	Maître d'ouvrage :	Adresse du projet :	Liste des mises à jour :				Phase :
GROUPE HOSPITALIER de la HAUTE-SAÔNE	GH70 2, rue René Heymes 70000 VESOUL	12, rue de Grammont 70300 LUXEUIL-LES-BAINS Notes :	Ind.	Date :	Description :	EHPAD DE LA SOURCE - SITE DE LUXEUIL CREATION D'UNE PLATEFORME REFUGE INCENDIE	DP 3

réf.	Dessinateur :	Echelle : 1/75	Format : A3	04/12/2025