


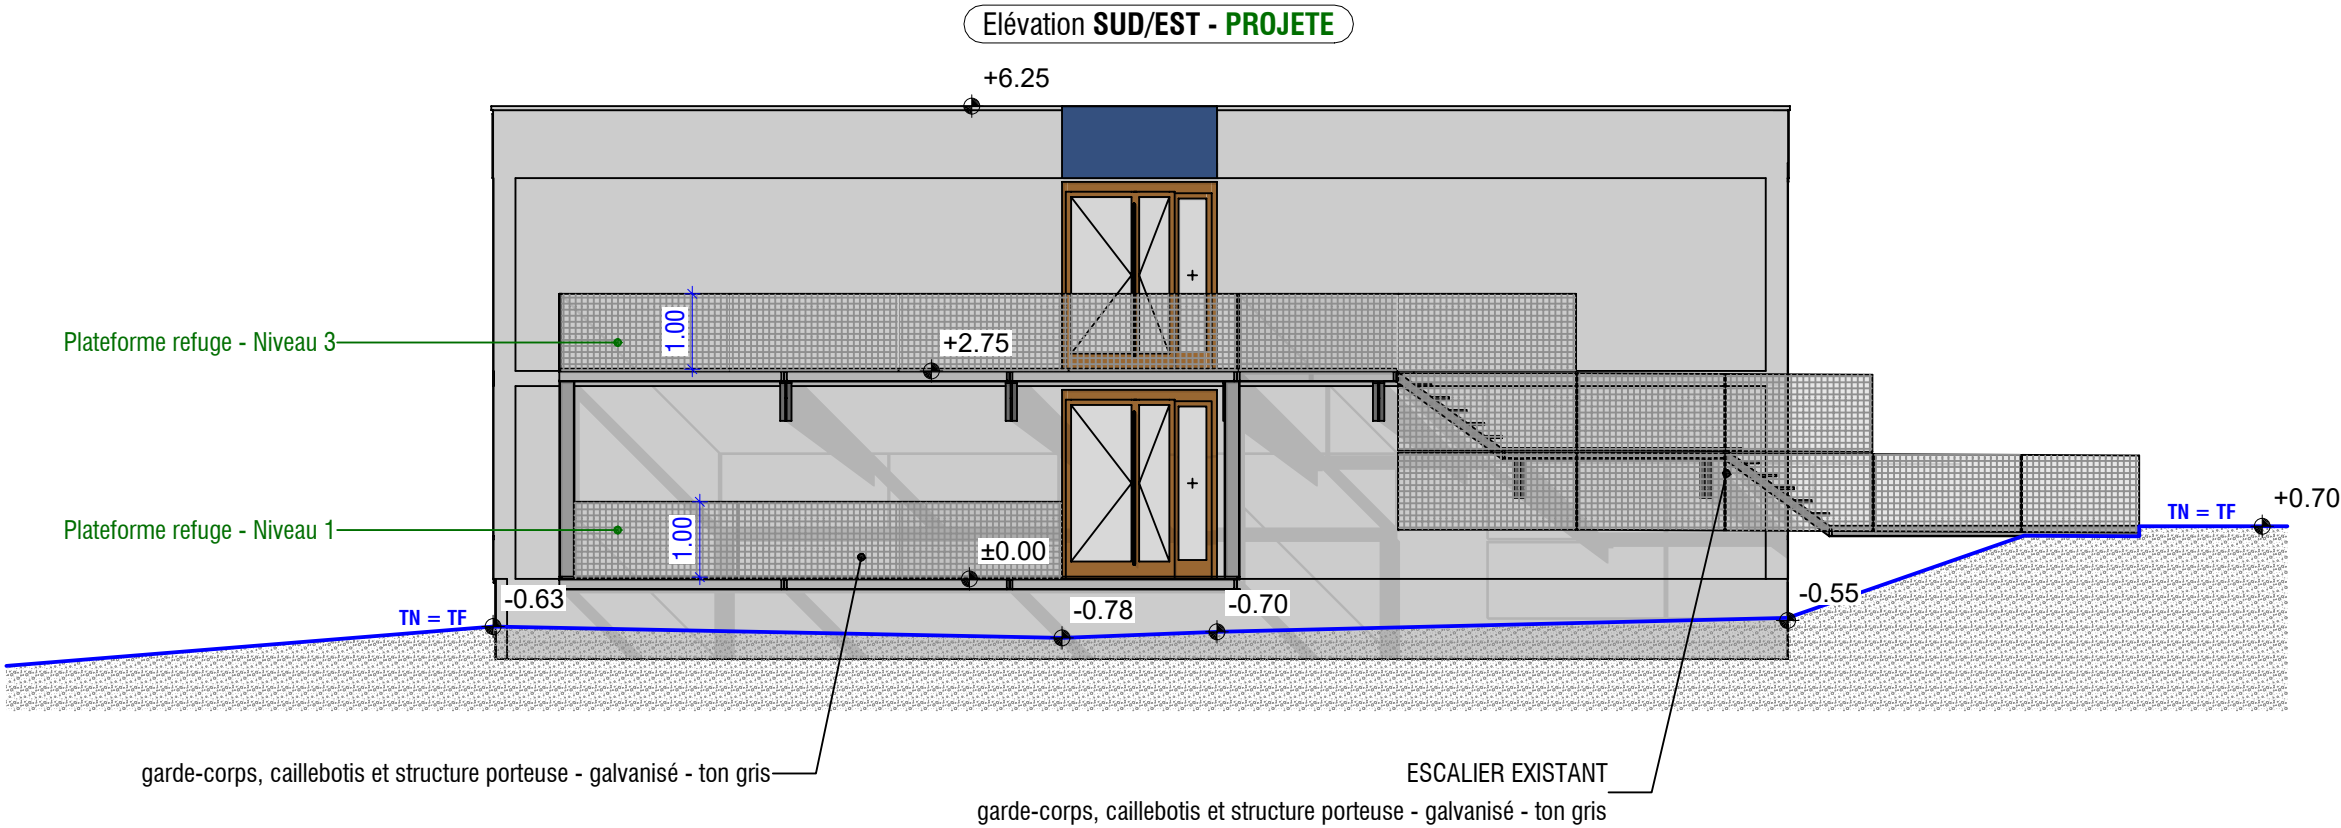

Maître d'oeuvre :		Maître d'ouvrage :		Adresse du projet :		Liste des mises à jour :				EHPAD DE LA SOURCE - SITE DE LUXEUIL CREATION D'UNE PLATEFORME REFUGE INCENDIE					Phase :	
		GH70 2, rue René Heymes 70000 VESOUL		12, rue de Grammont 70300 LUXEUIL-LES-BAINS Notes :		Ind.	Date :	Description :							DP	
															4	
réf.		Dessinateur :		Echelle : 1/100		Format : A3		04/12/2025								