


Les plans fournis ne peuvent en aucun cas être utilisés directement comme plans d'exécution pour la réalisation de l'ouvrage.
Les plans électriques, les plans de maçonnerie & les plans de plomberies devront être exploités par les corps de métier respectifs qui engageront leurs responsabilités sur le travail effectué

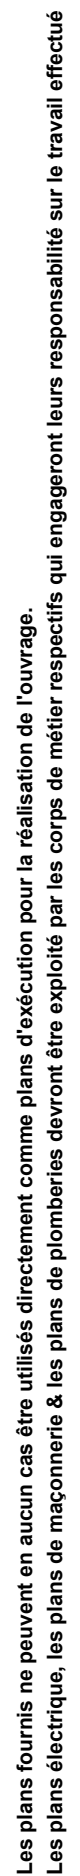

Les plans fournis ne peuvent en aucun cas être utilisés directement comme plans d'exécution pour la réalisation de l'ouvrage.
Les plans électriques, les plans de maçonnerie & les plans de plomberies devront être exploités par les corps de métier respectifs qui engageront leurs responsabilités sur le travail effectué