


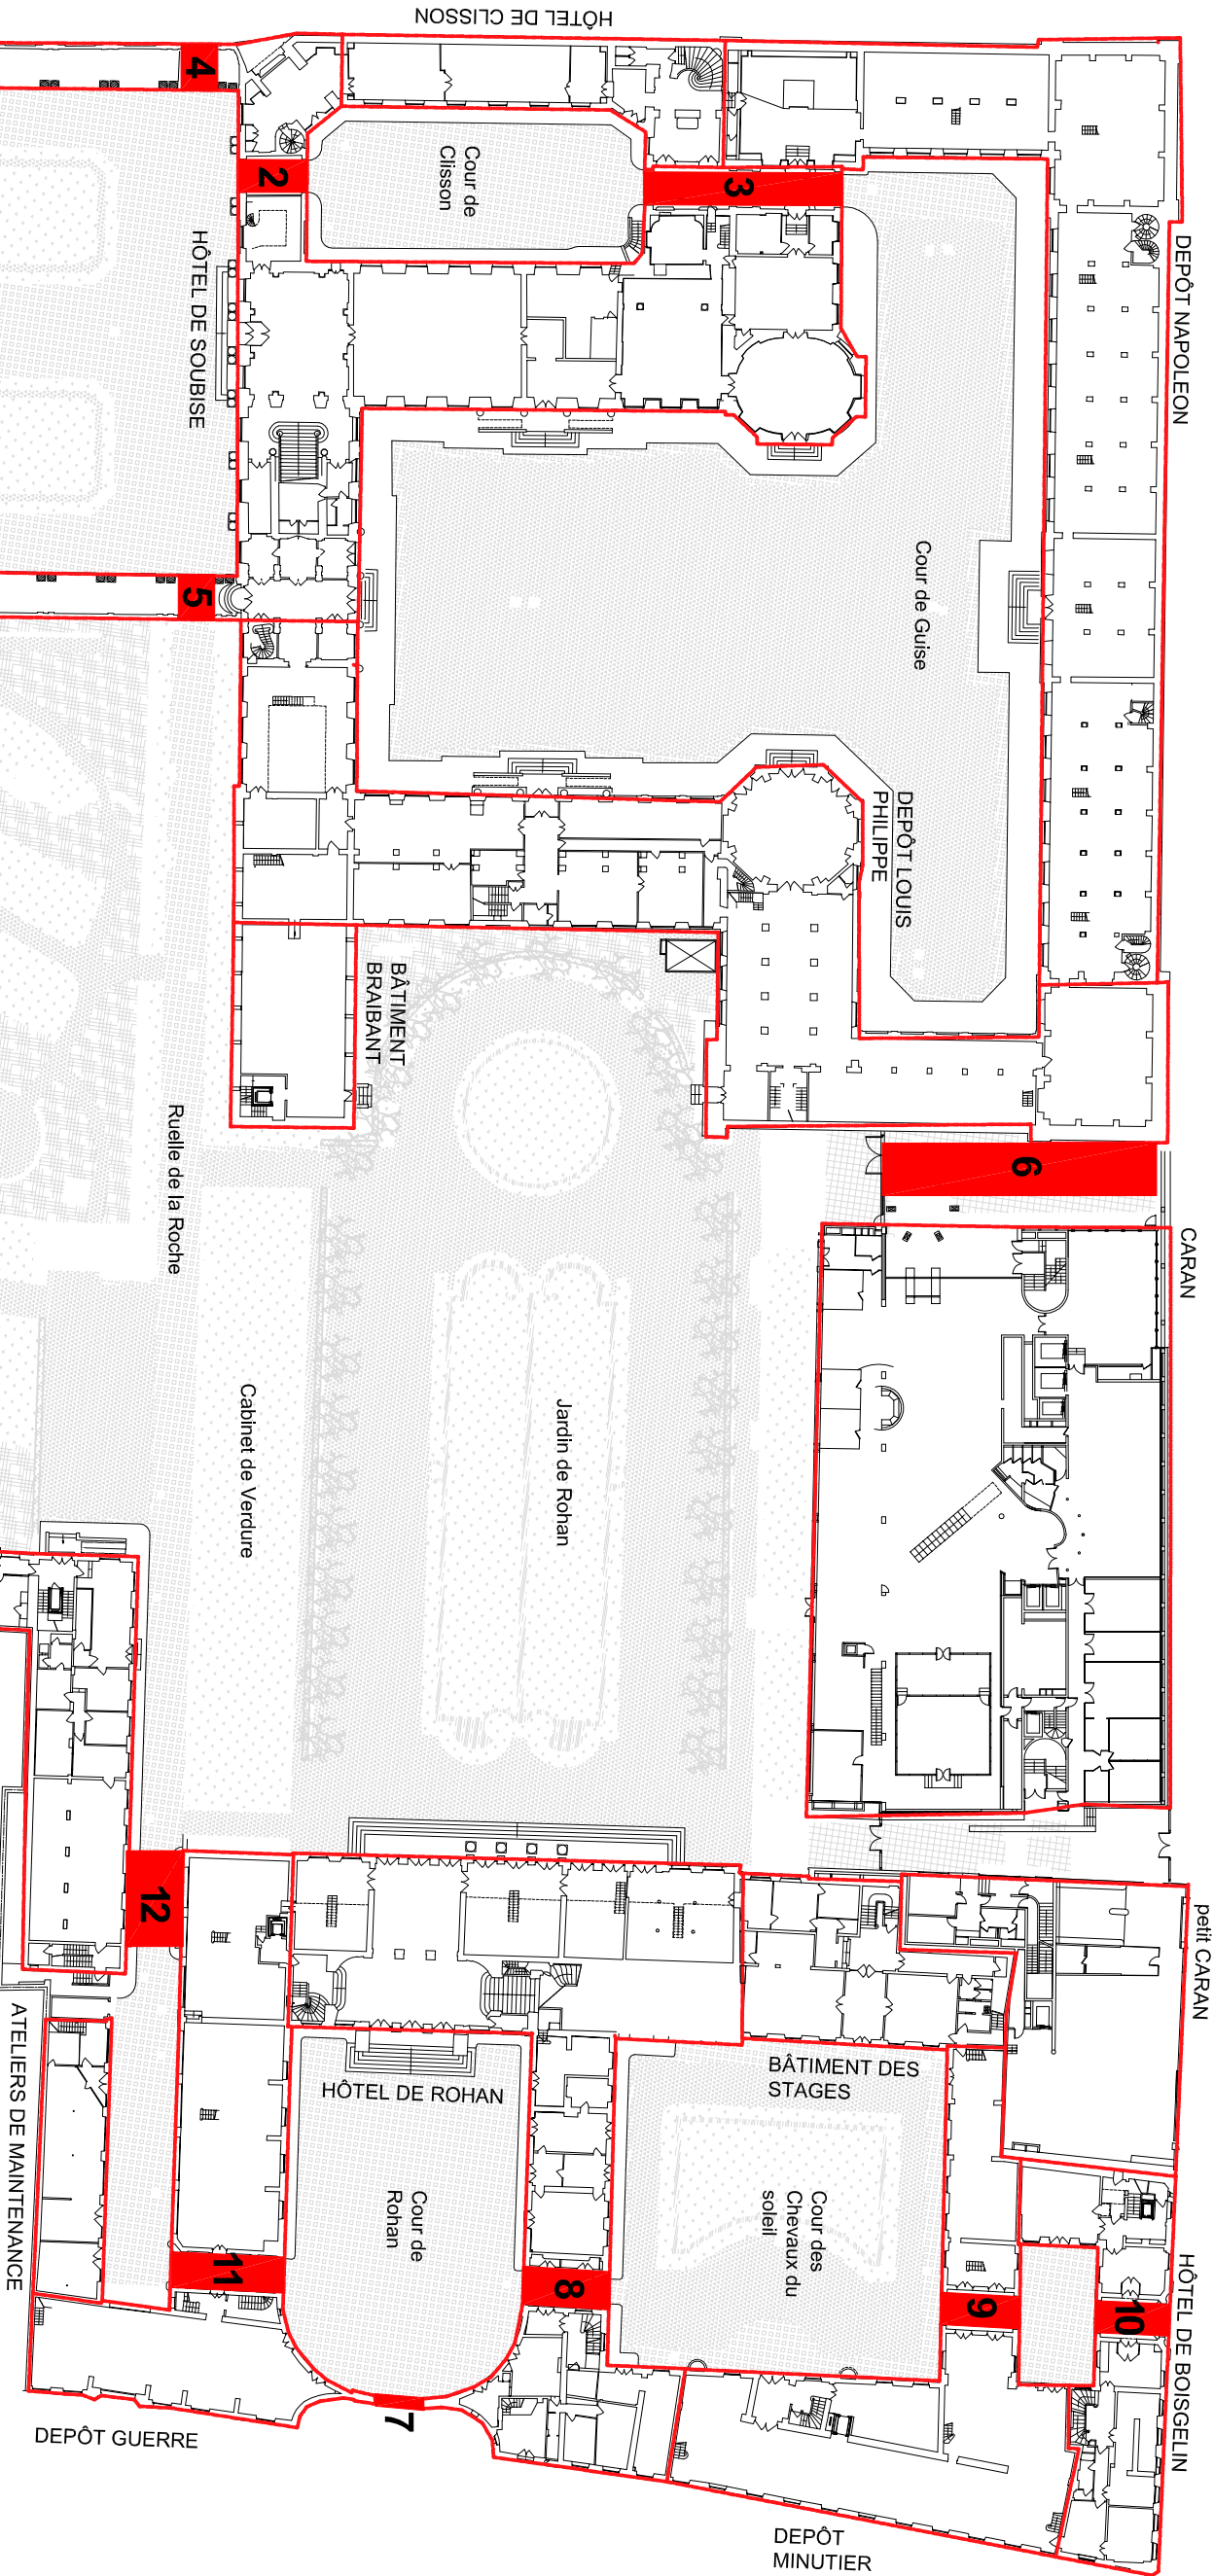

N°	Nom du porche	L max	H max
1	60 rue des Frans Bourgeois	2,45m	4,60m
2	Porche entre Cour d'Honneur et Cour de Clisson	2,55m	4,10m
3	Porche entre Cour de Clisson et Cour de Guise	2,00m	4,30m
4	58 rue des Archives	2,90m	4,30m
5	Passage de ruelle de la Roche	2,55m	3,50m
6	11 rue des Quatre Filis	3,00m	-
7	87 rue Vieille du Temple, Hôtel de Rohan	2,60m	4,30m
8	Porche entre Cour de Rohan et Cour des chevaux du soleil	2,20m	3,20m
9	Porche entre Cour des chevaux du soleil et Cour de Boisgeln	2,20m	3,30m
10	Porche de Boisgeln sur rue	2,20m	4,30m
11	Porche entre Cour de Rohan et Atelier de menuiserie	2,20m	3,20m
12	Porche d'atelier de menuiserie	2,80m	5,10m
13	Porche de Jaucourt	2,80m	3,70m
14	Porche de Fontenay	2,30m	3,00m

